


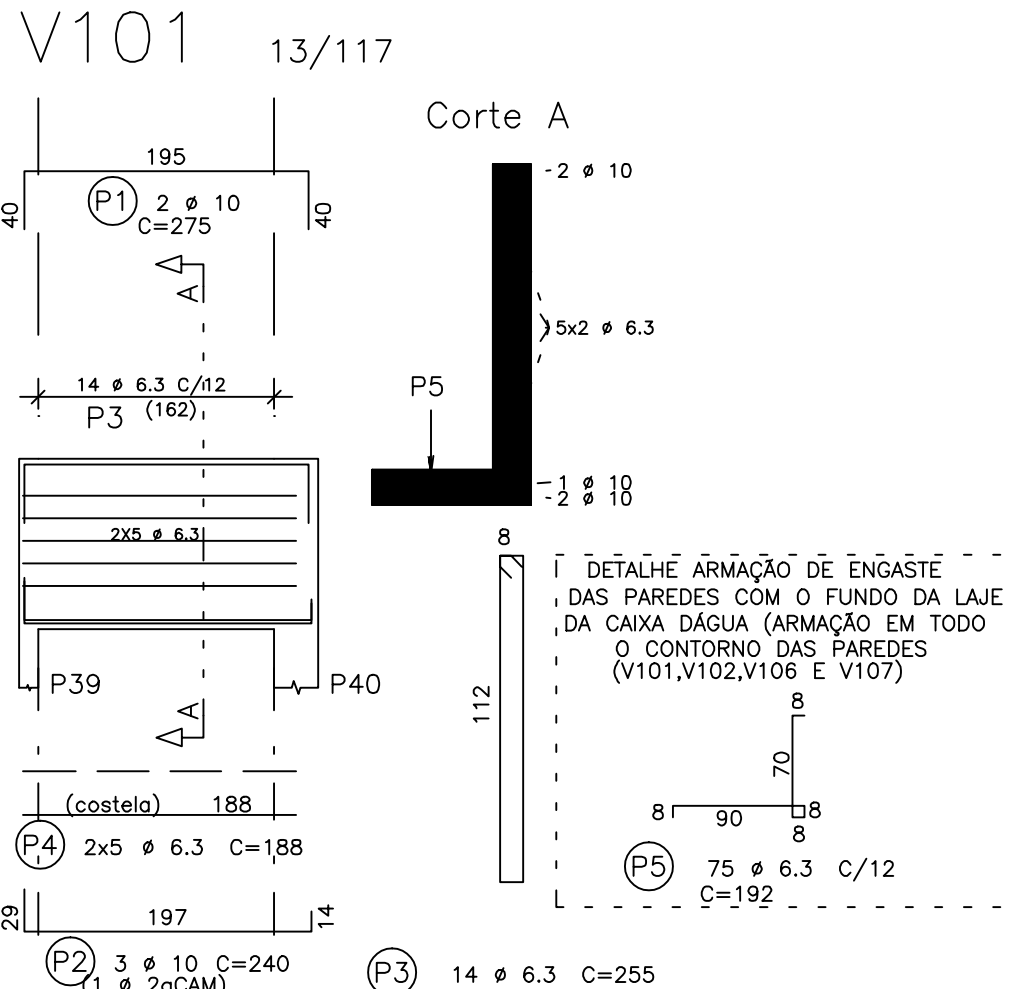
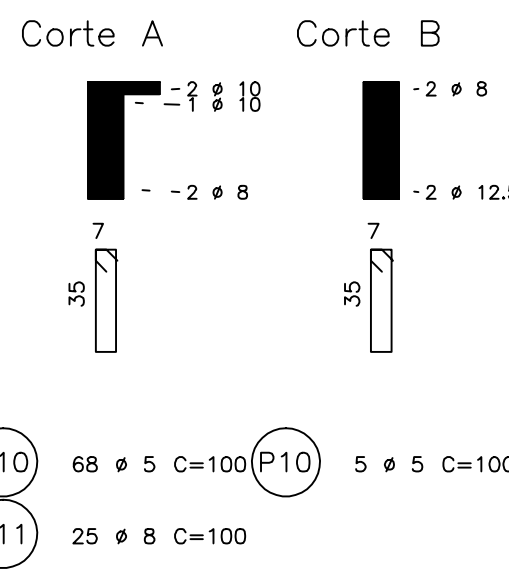
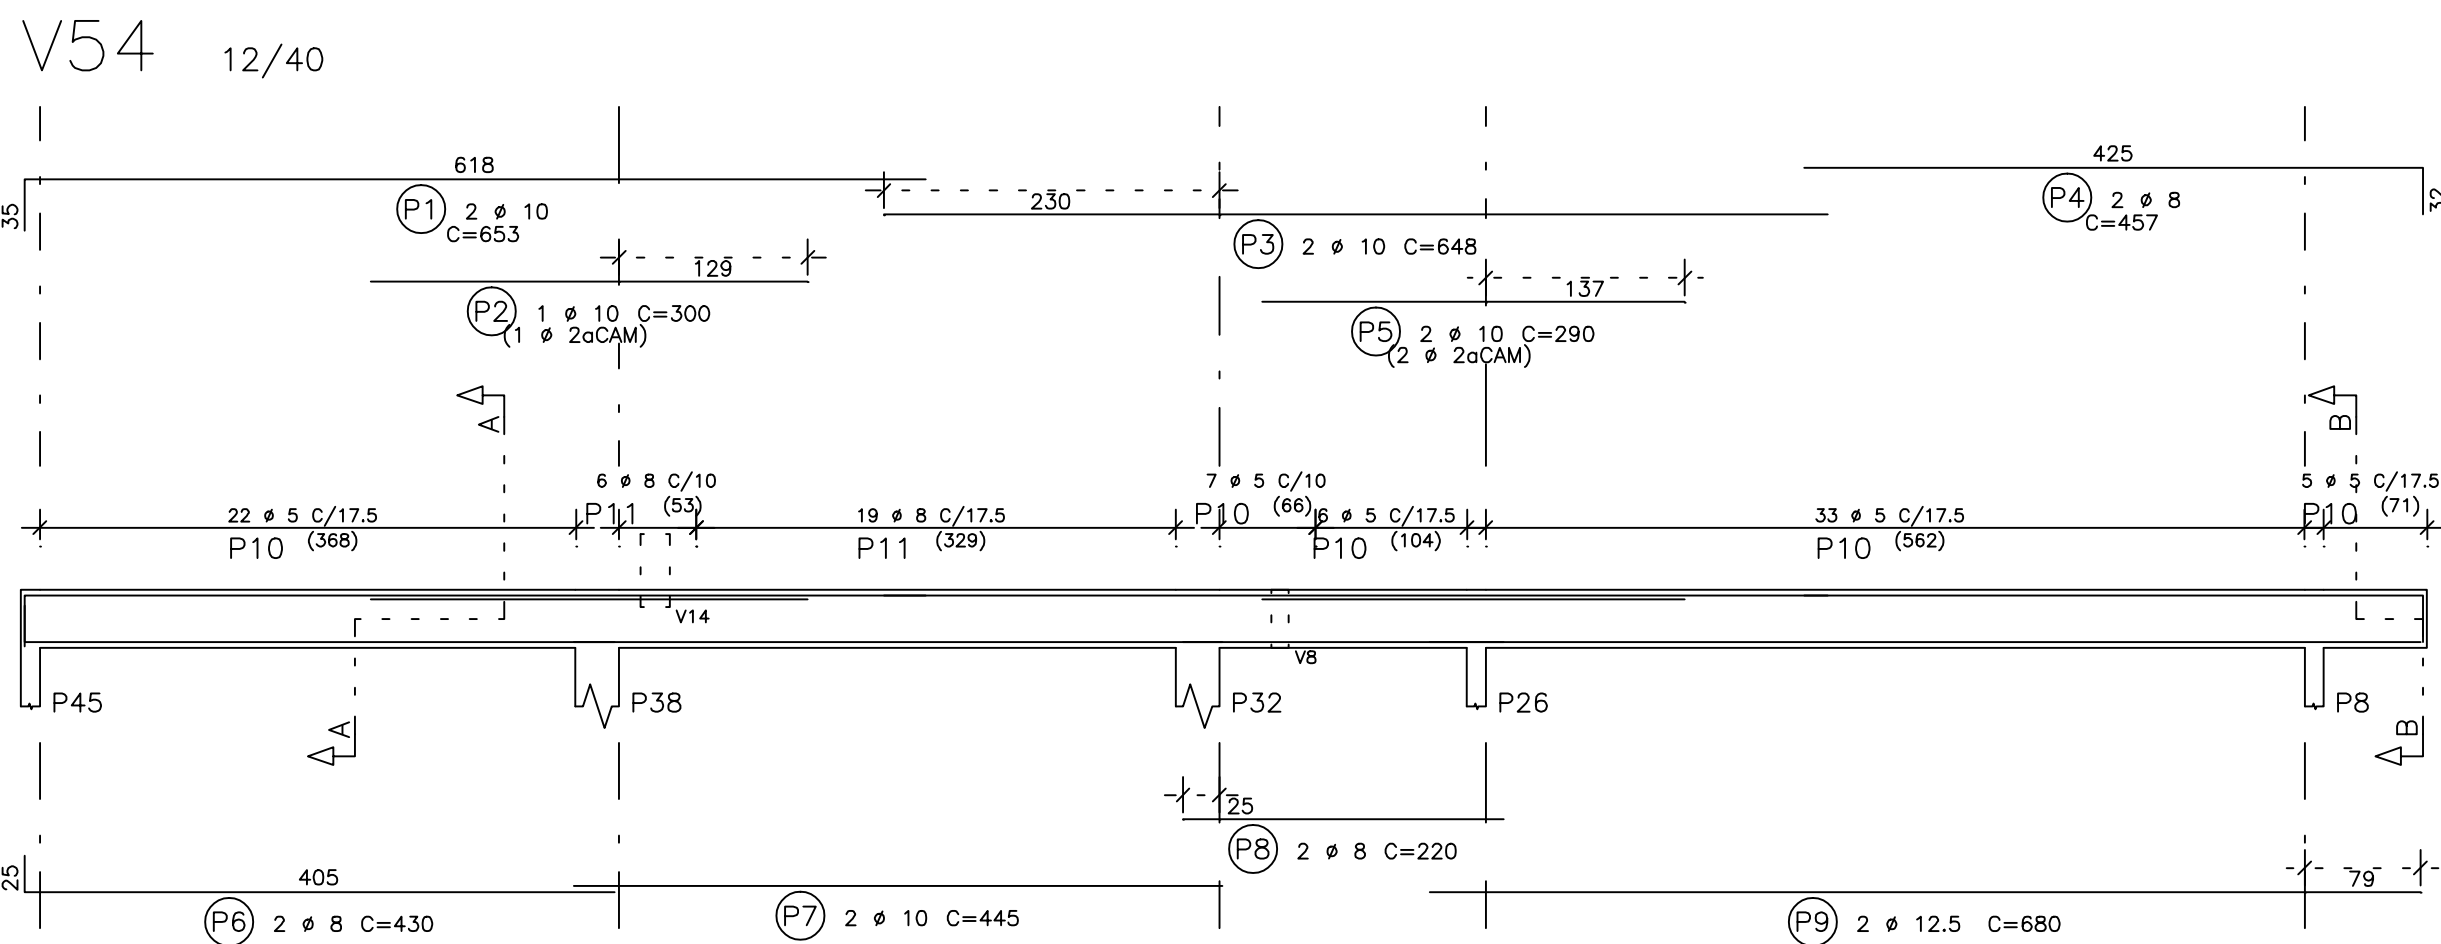
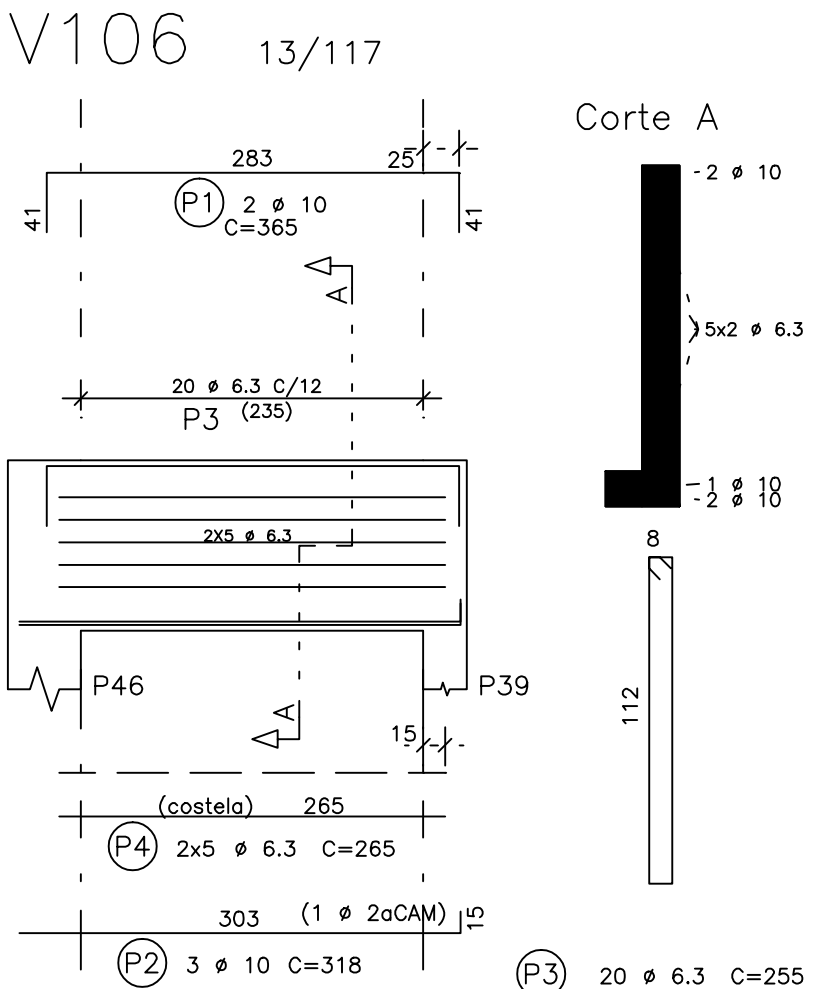
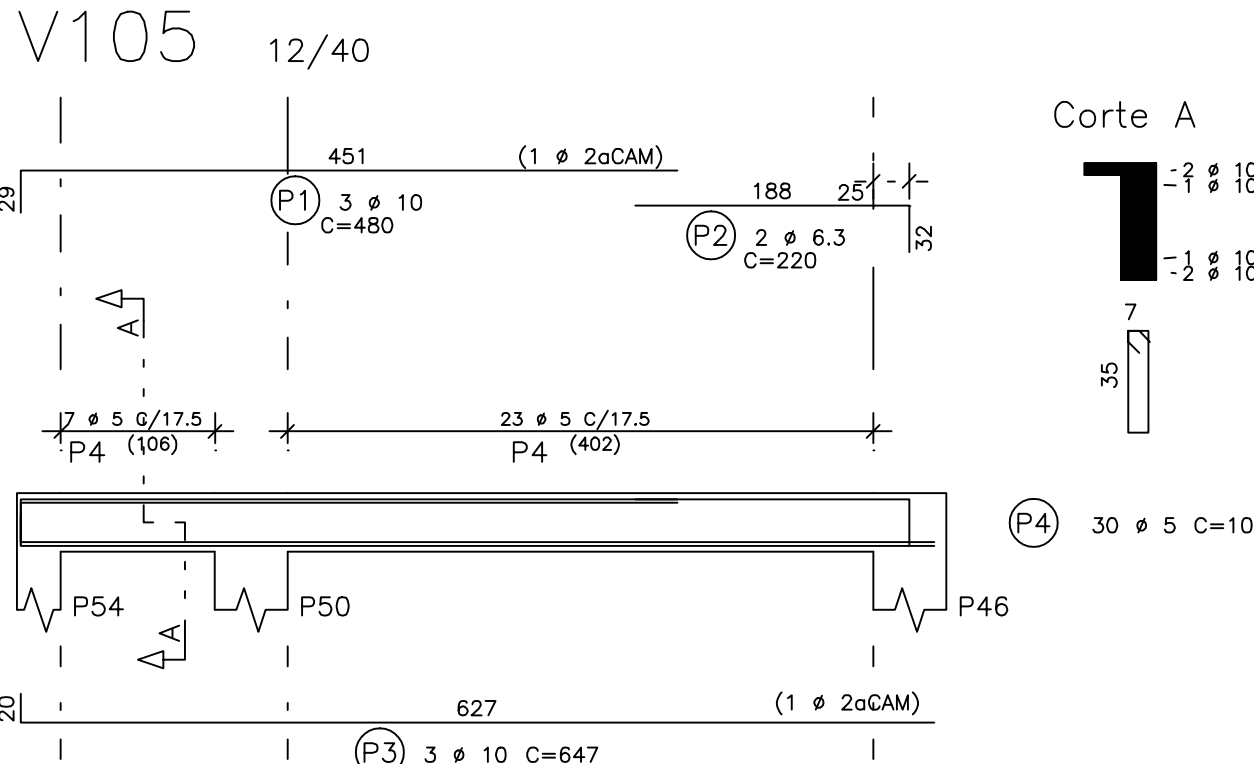
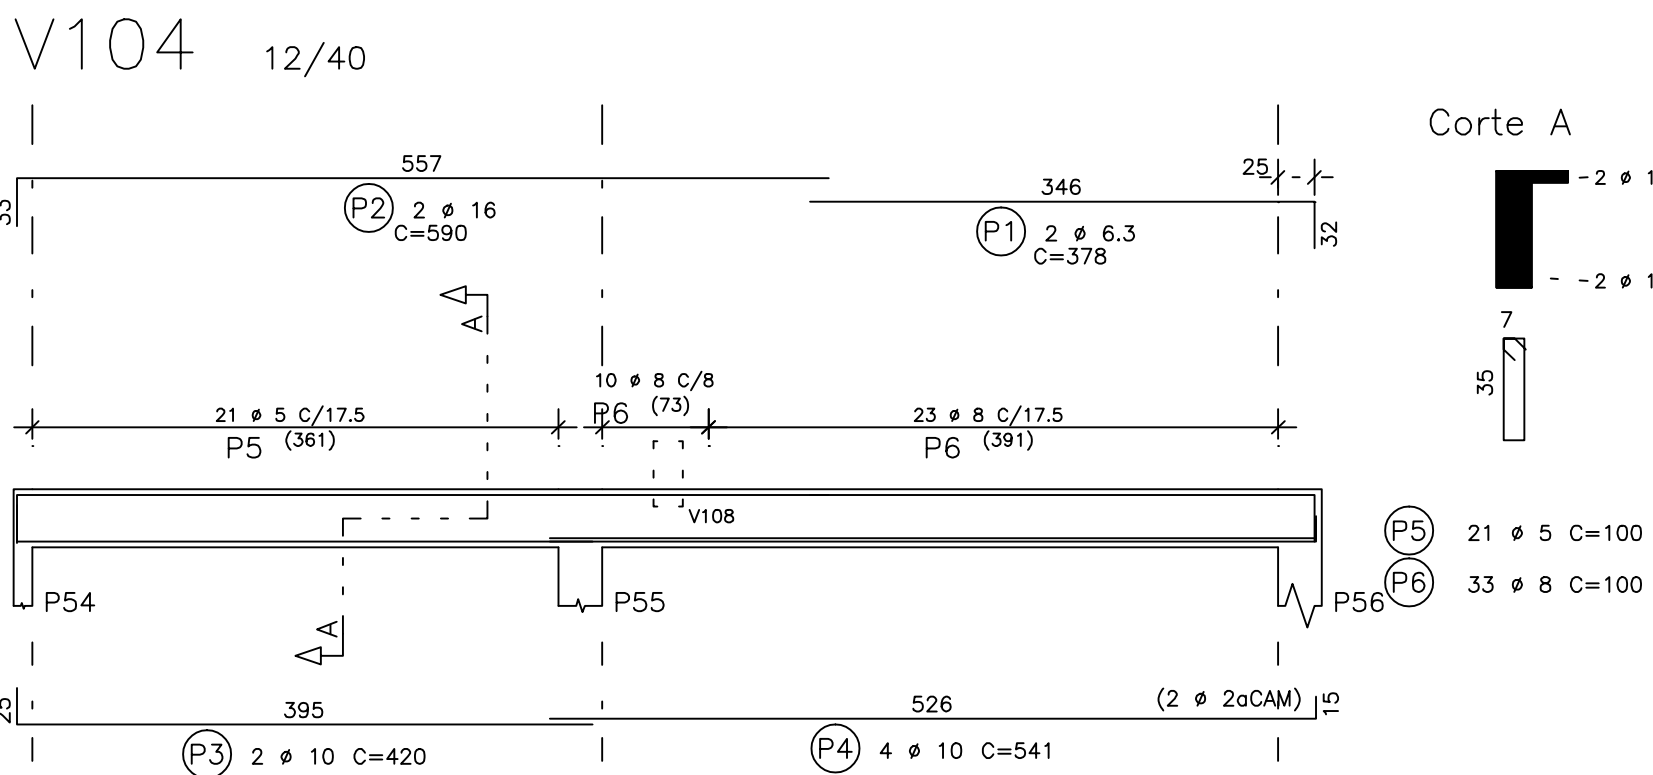
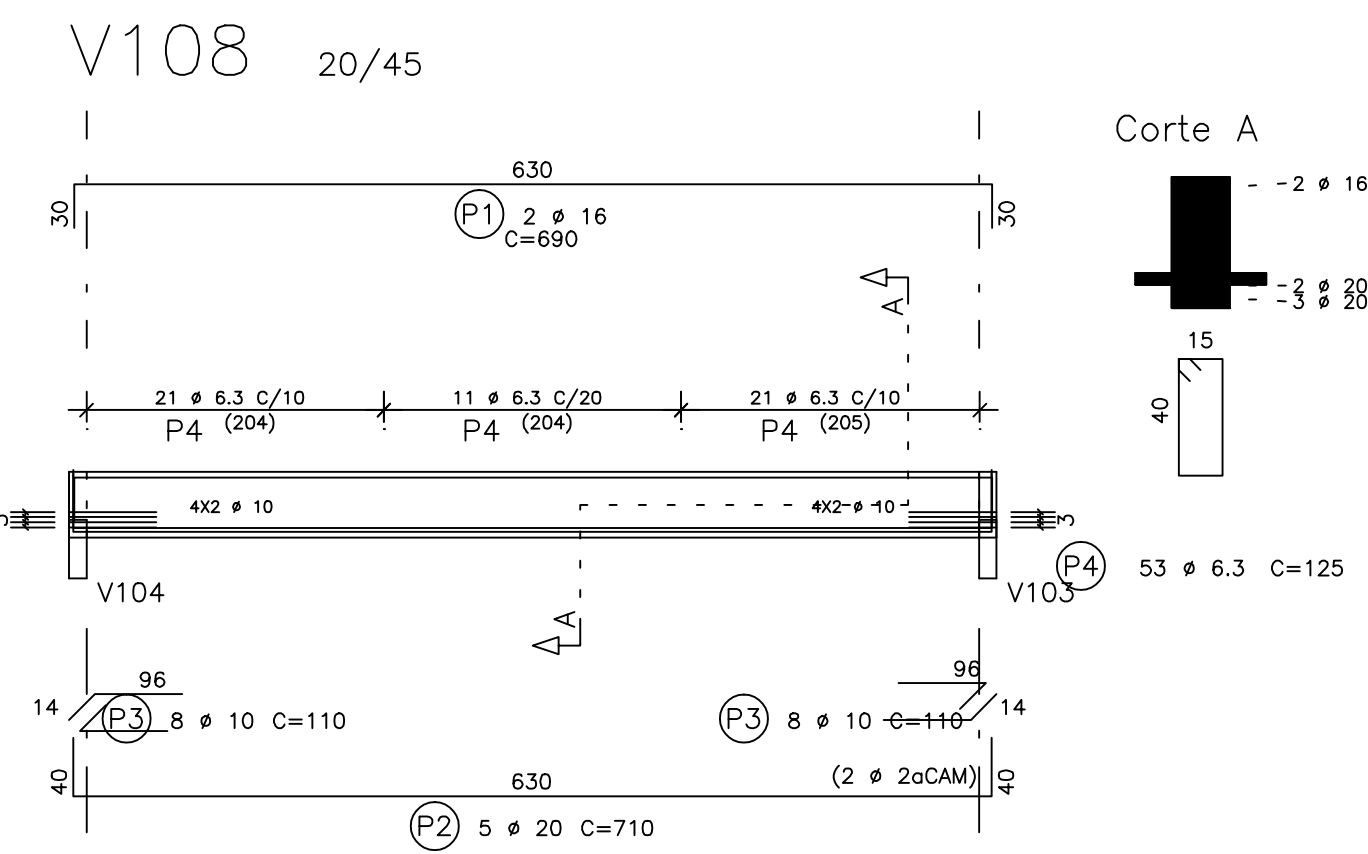
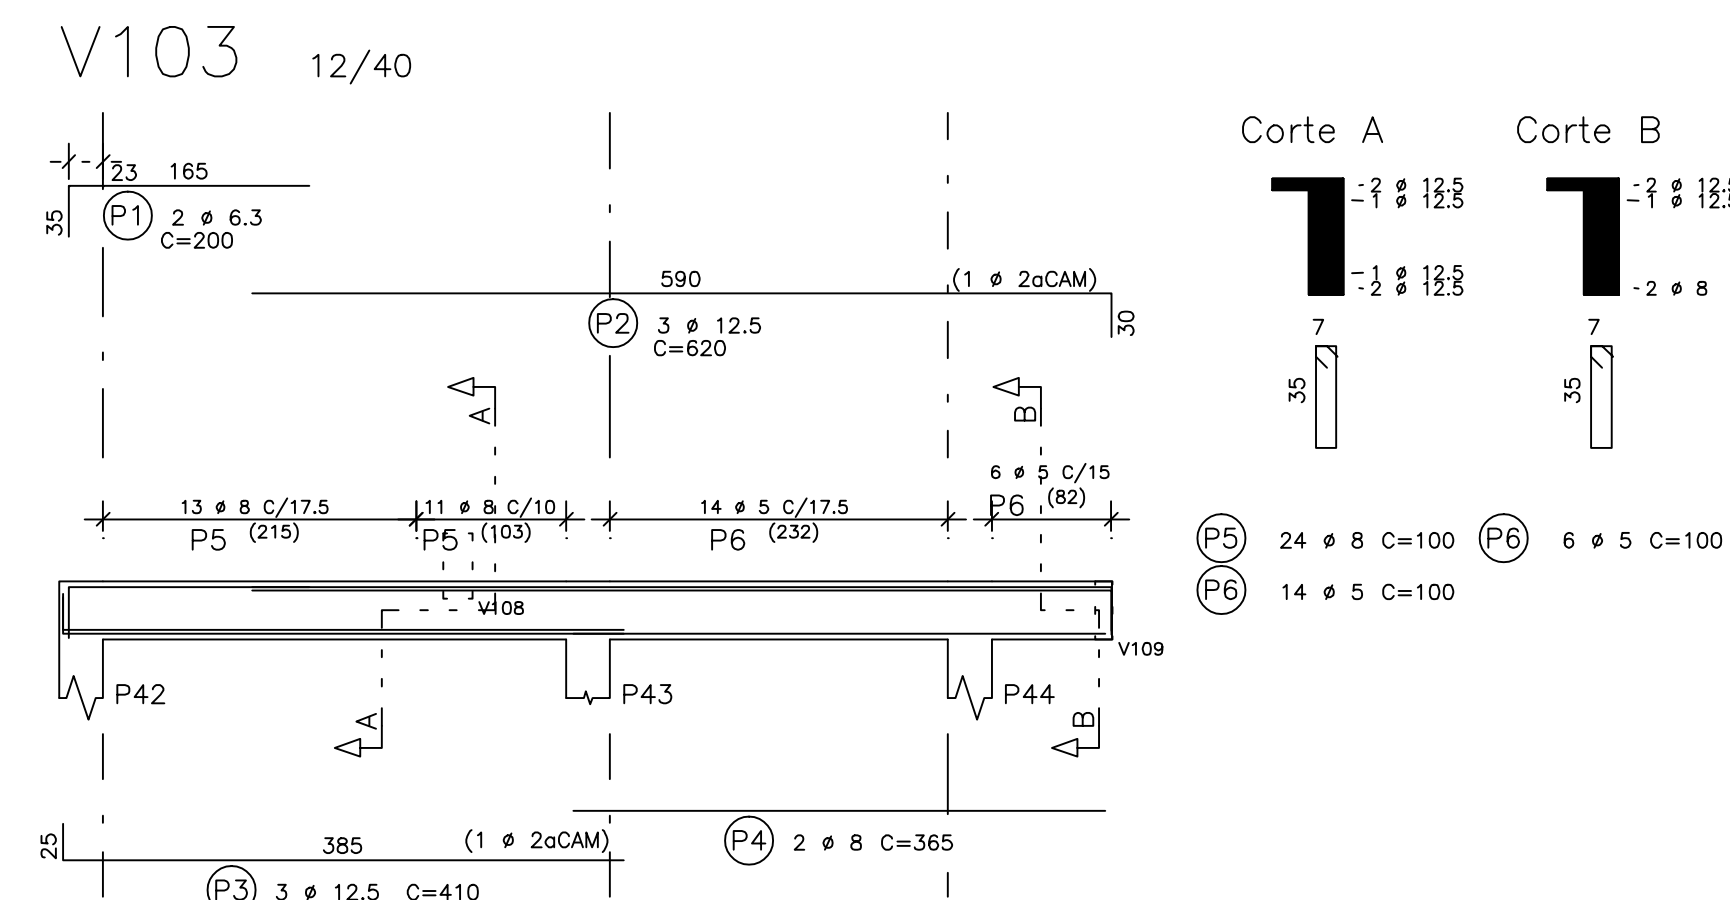


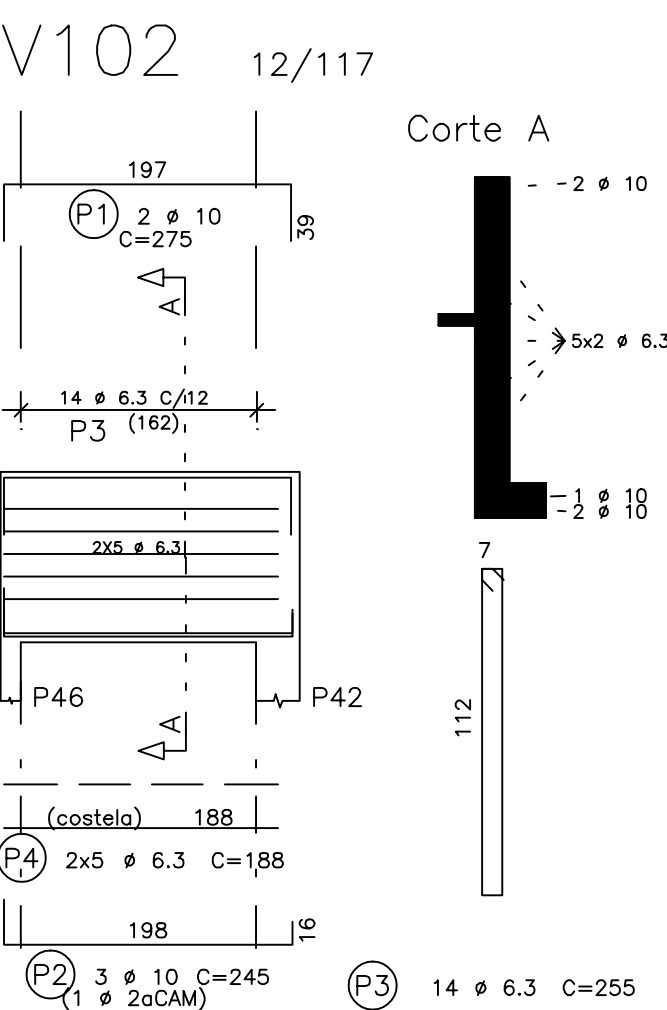

	AÇO	POS	BIT (mm)	QUANT	COMPRIMENTO UNIT (cm)	TOTAL (cm)
V54	50A	1	10	2	63	126
	50A	2	10	1	300	300
	50A	3	10	1	140	126
	50A	4	8	2	457	914
	50A	5	10	1	300	300
	50A	6	8	3	430	860
	50A	7	12,5	4	440	880
	50A	8	8	2	220	440
	50A	9	12,5	4	440	880
	50A	10	5	75	100	7500
	50A	11	8	35	200	7000
V101	50A	1	10	2	275	550
	50A	2	10	3	240	720
	50A	3	6,3	10	225	2250
	50A	4	6,3	10	188	1880
V102	50A	1	10	2	375	750
	50A	2	10	3	245	735
	50A	3	6,3	10	225	2250
	50A	4	6,3	10	188	1880
V103	50A	1	12,5	3	200	600
	50A	2	12,5	3	600	1800
	50A	3	6,3	3	410	1230
	50A	4	8	3	365	1095
V104	50A	1	6,3	2	300	600
	50A	2	16	2	420	840
	50A	3	10	3	430	1290
	50A	4	8	24	100	2400
V105	50A	1	6,3	2	378	756
	50A	2	16	2	590	1180
	50A	3	10	3	430	1290
	50A	4	10	3	541	1623
	50A	5	10	21	100	2100
	50A	6	8	33	100	3300
V106	50A	1	10	3	480	1440
	50A	2	6,3	3	220	660
	50A	3	10	3	647	1941
	50A	4	5	30	100	3000
V107	50A	1	10	2	365	730
	50A	2	10	3	318	954
	50A	3	6,3	20	255	5100
	50A	4	6,3	10	255	2550
V108	50A	1	10	3	330	990
	50A	2	10	3	330	990
	50A	3	6,3	22	255	5610
	50A	4	6,3	10	273	2730
V109	50A	1	16	2	690	1380
	50A	2	10	3	710	2130
	50A	3	10	16	110	1760
	50A	4	6,3	33	125	4125

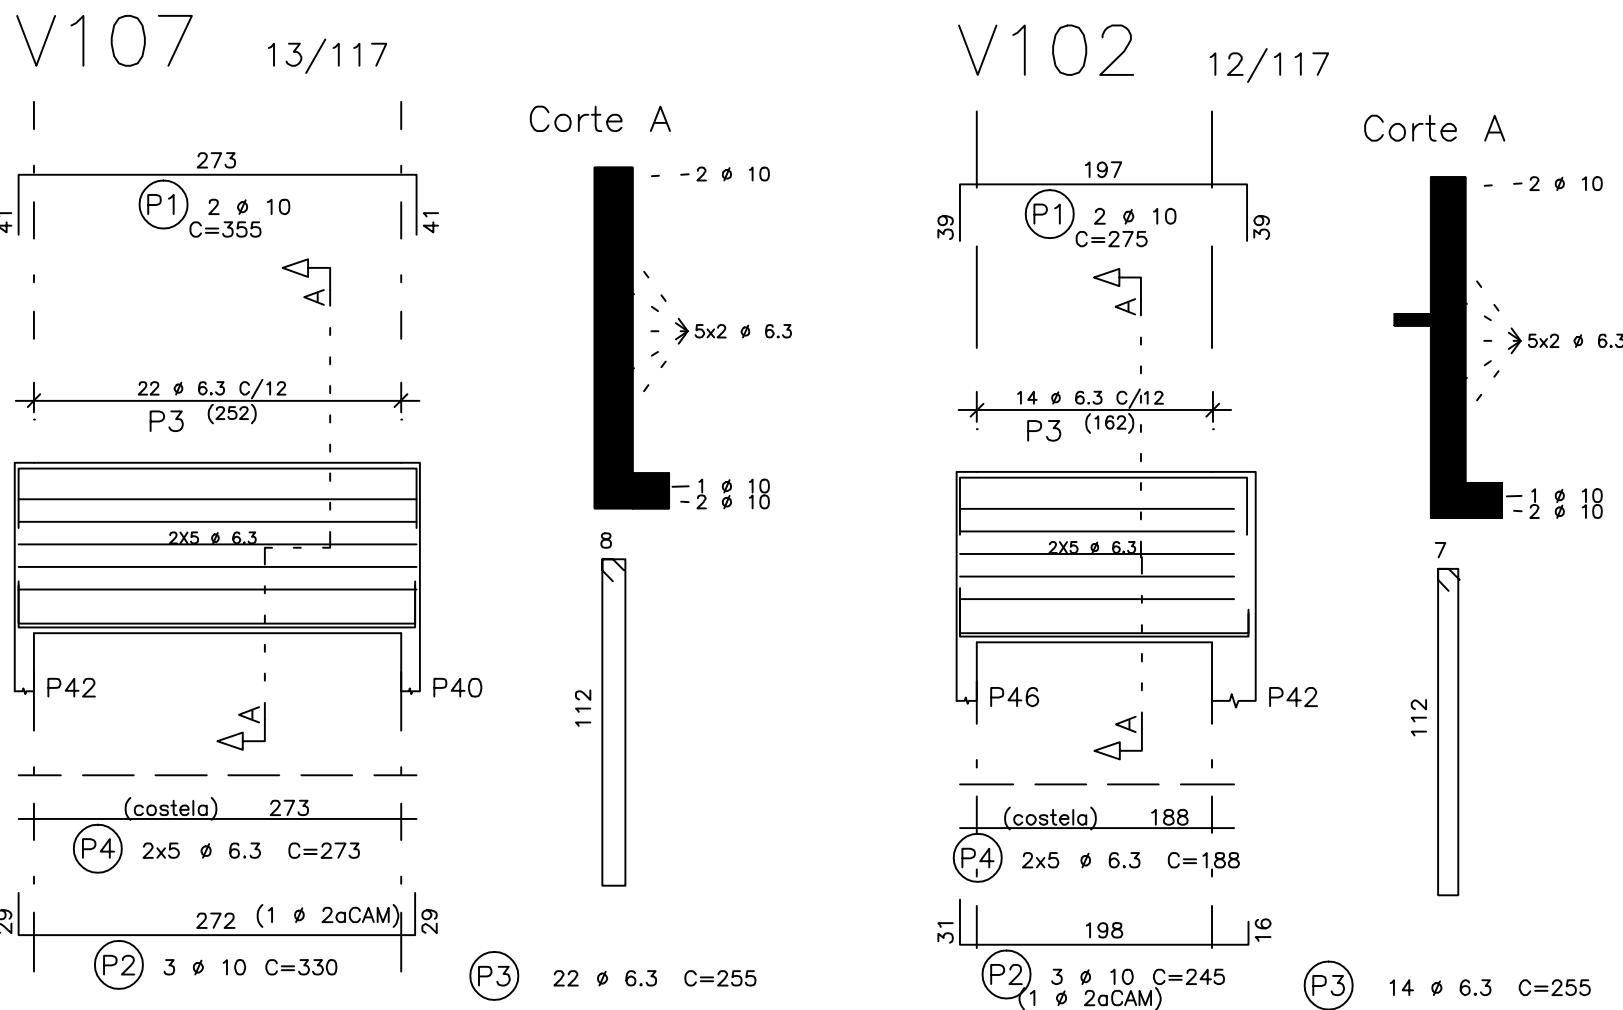

03 -		
02 -		
01 -		
ALTERAÇÕES		VISTO
MEDIDAS EM CENTÍMETROS E NÍVEIS EM METROS		VERIFICAR MEDIDAS E NÍVEIS NA OBRA
SOBRECARGA:	kg/m2	CONCRETO : fck > 25MPa
		AÇO : VER TABELA

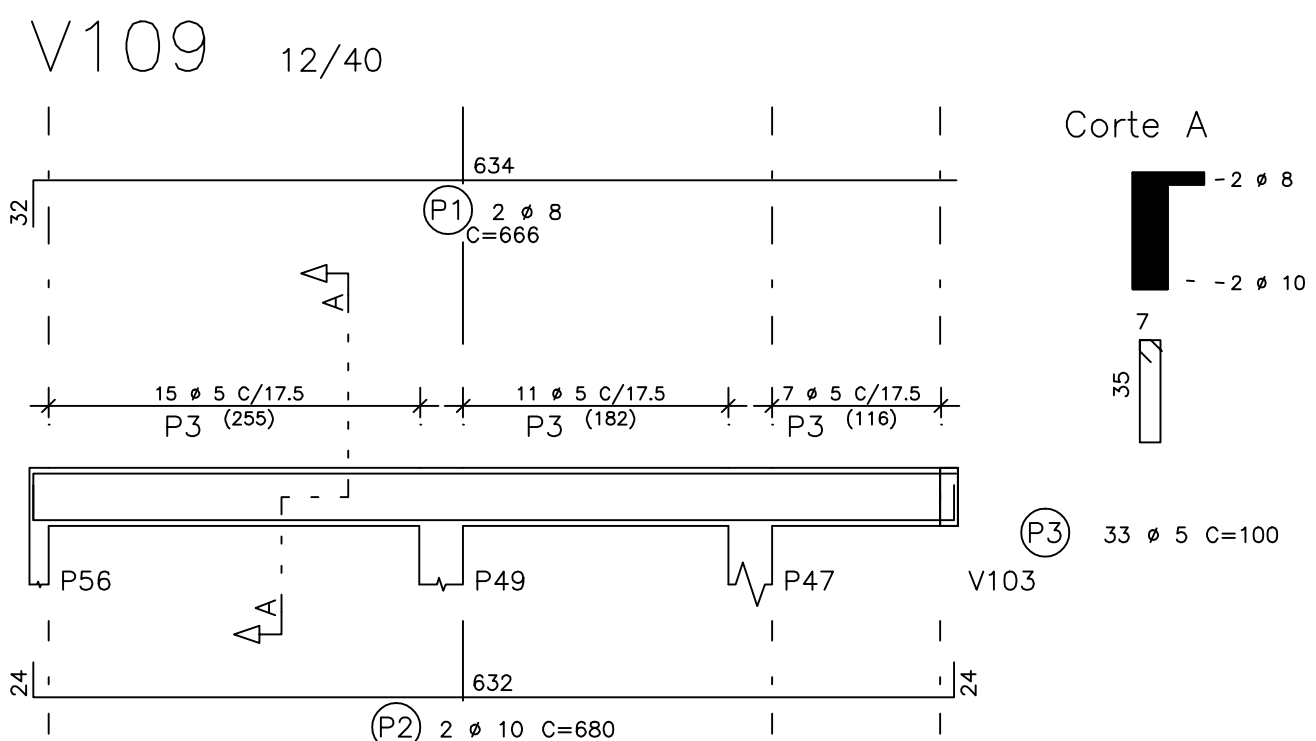


ESPAÇO PARA SMTT:		ESPAÇO PARA CÁLCULO DE ÁREA:	
TERRENO		2.934,88 m2	
CONSTRUIDA		584,11 m2	
PAVIMENTAÇÃO		1.872,02 m2	
COBERTA		648,92 m2	

ESPAÇO PARA APROVAÇÃO SMCCU:

PROPRIETÁRIO: FUNJURIS – FUNDO ESPECIAL DE MODERNIZAÇÃO DO PODER JUDICIÁRIO

RESPONSÁVEL TÉCNICO:

PROJETO: ENG. DIOGO JATOBA CREA NACIONAL 0200837206

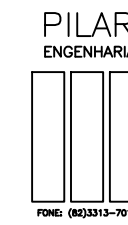

PILAR
ENGENHARIA

PROJETO ESTRUTURAL

NOME DO EMPREENDIMENTO:
FORUM DA COMARCA DE CACIMBINHAS

ENDEREÇO DO EMPREENDIMENTO:
**RUA NOSSA SENHORA DA PENHA
CACIMBINHAS – AL.**

DESENHO:

CLIENTE:



PODER
JUDICIÁRIO
DE ALAGOAS

IDENTIFICAÇÃO DO PROJETO:
ARMAÇÃO DE VIGAS

REV 0 NOME DO ARQUIVO

AGOSTO/2012

Nº DA PRANCHA:
EST 09/11

ESCALA:
INDICADA

ESTE PROJETO NÃO PODERÁ SOFRER ALTERAÇÕES SEM ORDENS EXPRESSAS DO AUTOR.