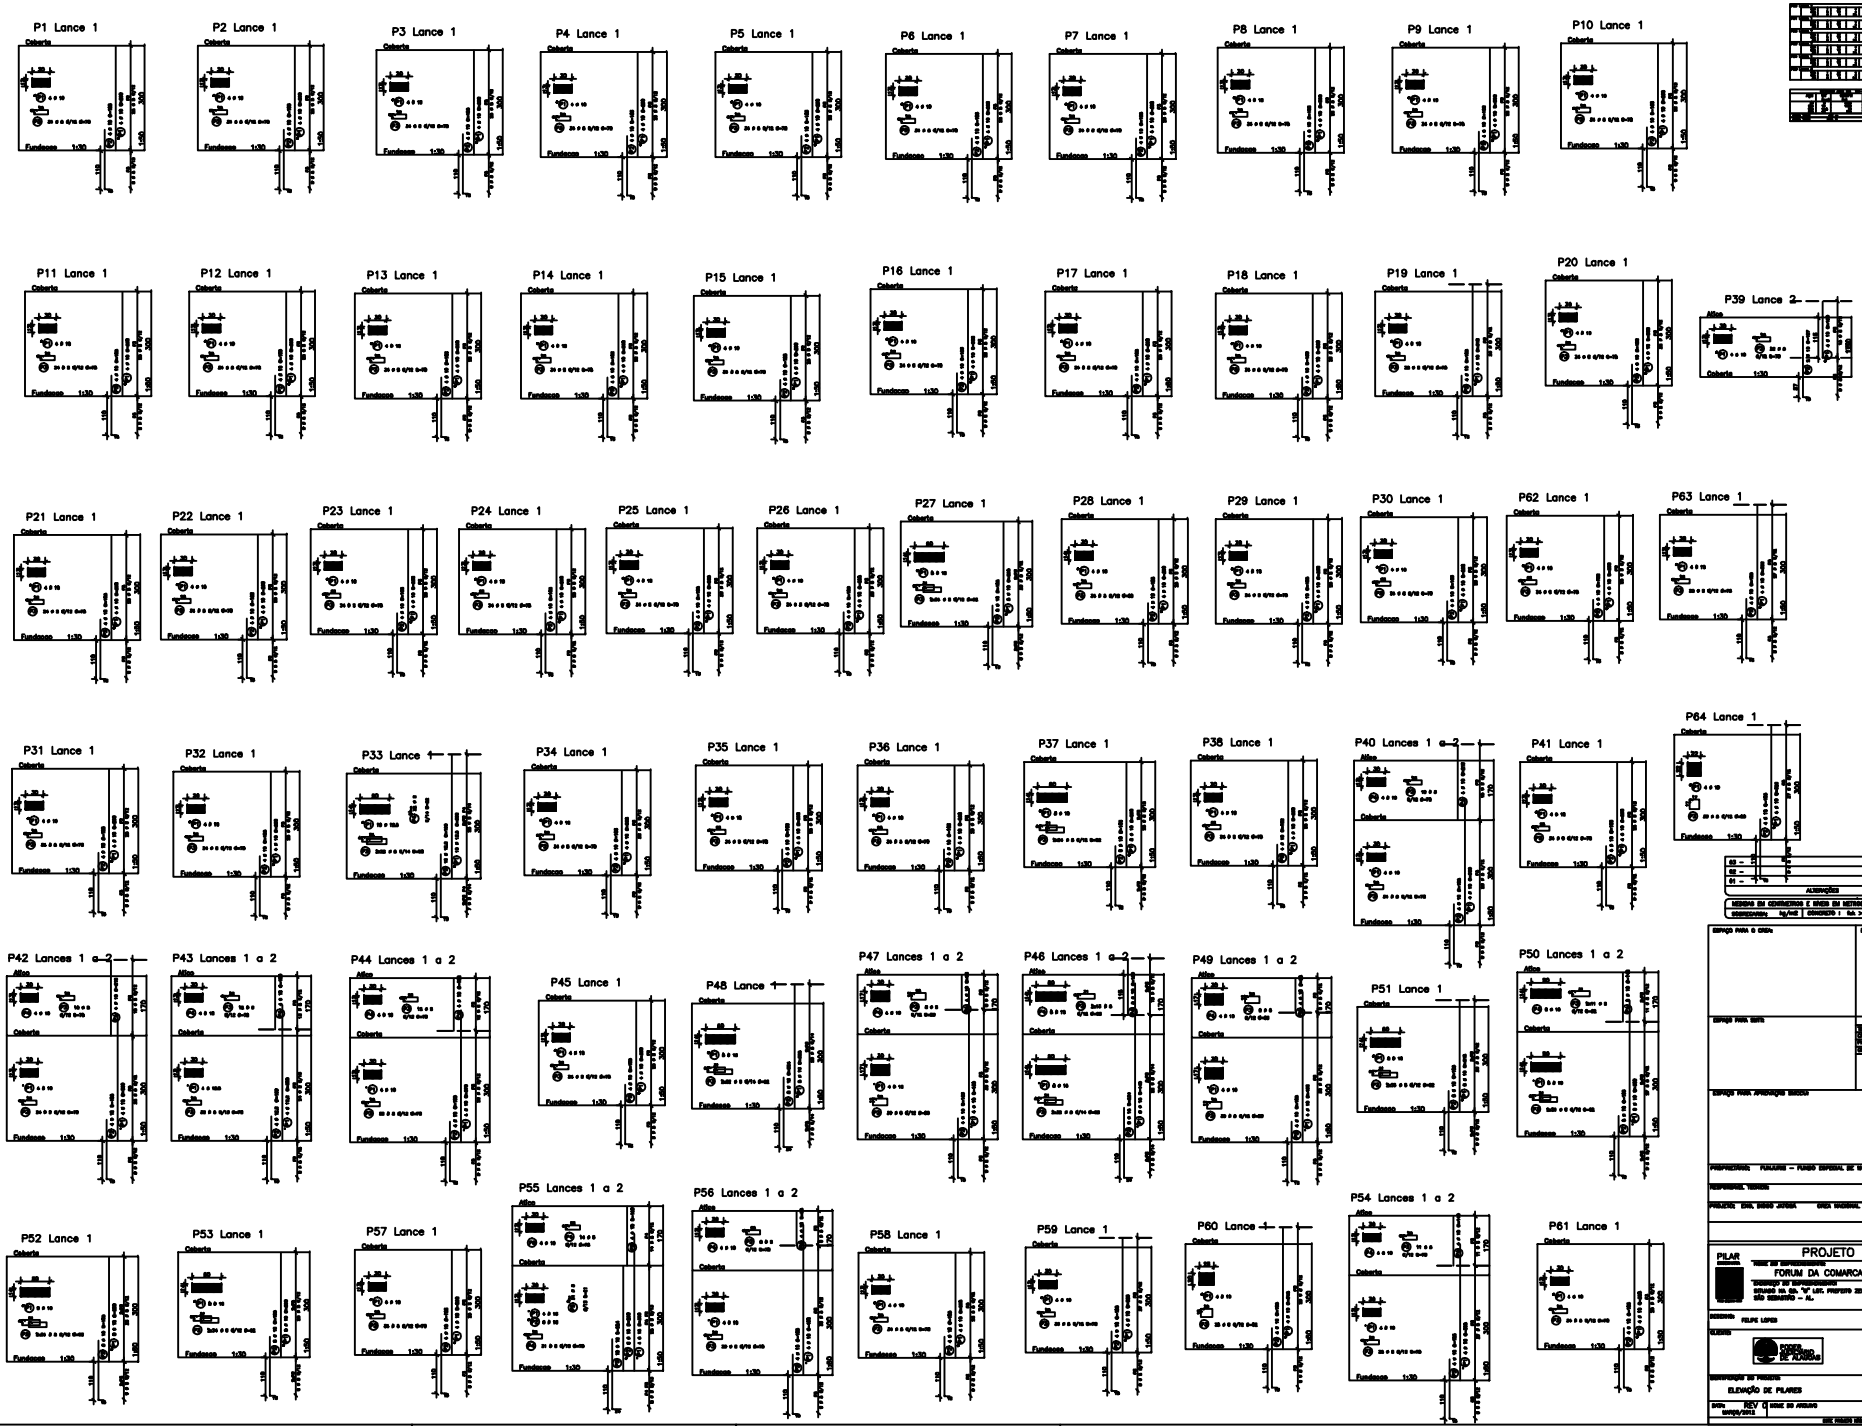
P1 Lance 1
P2 Lance 1
P3 Lance 1
P4 Lance 1
P5 Lance 1
P6 Lance 1
P7 Lance 1
P8 Lance 1
P9 Lance 1
P10 Lance 1
P11 Lance 1
P12 Lance 1
P13 Lance 1
P14 Lance 1
P15 Lance 1
P16 Lance 1
P17 Lance 1
P18 Lance 1
P19 Lance 1
P20 Lance 1
P39 Lance 2
P21 Lance 1
P22 Lance 1
P23 Lance 1
P24 Lance 1
P25 Lance 1
P26 Lance 1
P27 Lance 1
P28 Lance 1
P29 Lance 1
P30 Lance 1
P62 Lance 1
P63 Lance 1
P64 Lance 1
P31 Lance 1
P32 Lance 1
P33 Lance 1
P34 Lance 1
P35 Lance 1
P36 Lance 1
P37 Lance 1
P38 Lance 1
P40 Lances 1 a 2
P41 Lance 1
P42 Lances 1 a 2
P43 Lances 1 a 2
P44 Lances 1 a 2
P45 Lance 1
P48 Lance 1
P47 Lances 1 a 2
P46 Lances 1 a 2
P49 Lances 1 a 2
P51 Lance 1
P50 Lances 1 a 2
P52 Lance 1
P53 Lance 1
P57 Lance 1
P55 Lances 1 a 2
P56 Lances 1 a 2
P58 Lance 1
P59 Lance 1
P60 Lance 1
P54 Lances 1 a 2
P61 Lance 1
Cobertura
Atico
Fundação 1:30
PROJETO ESTRUTURAL
FORUM DA COMARCA DE SÃO SEBASTIÃO
ELEVAÇÃO DE PILARES
EST 03/14