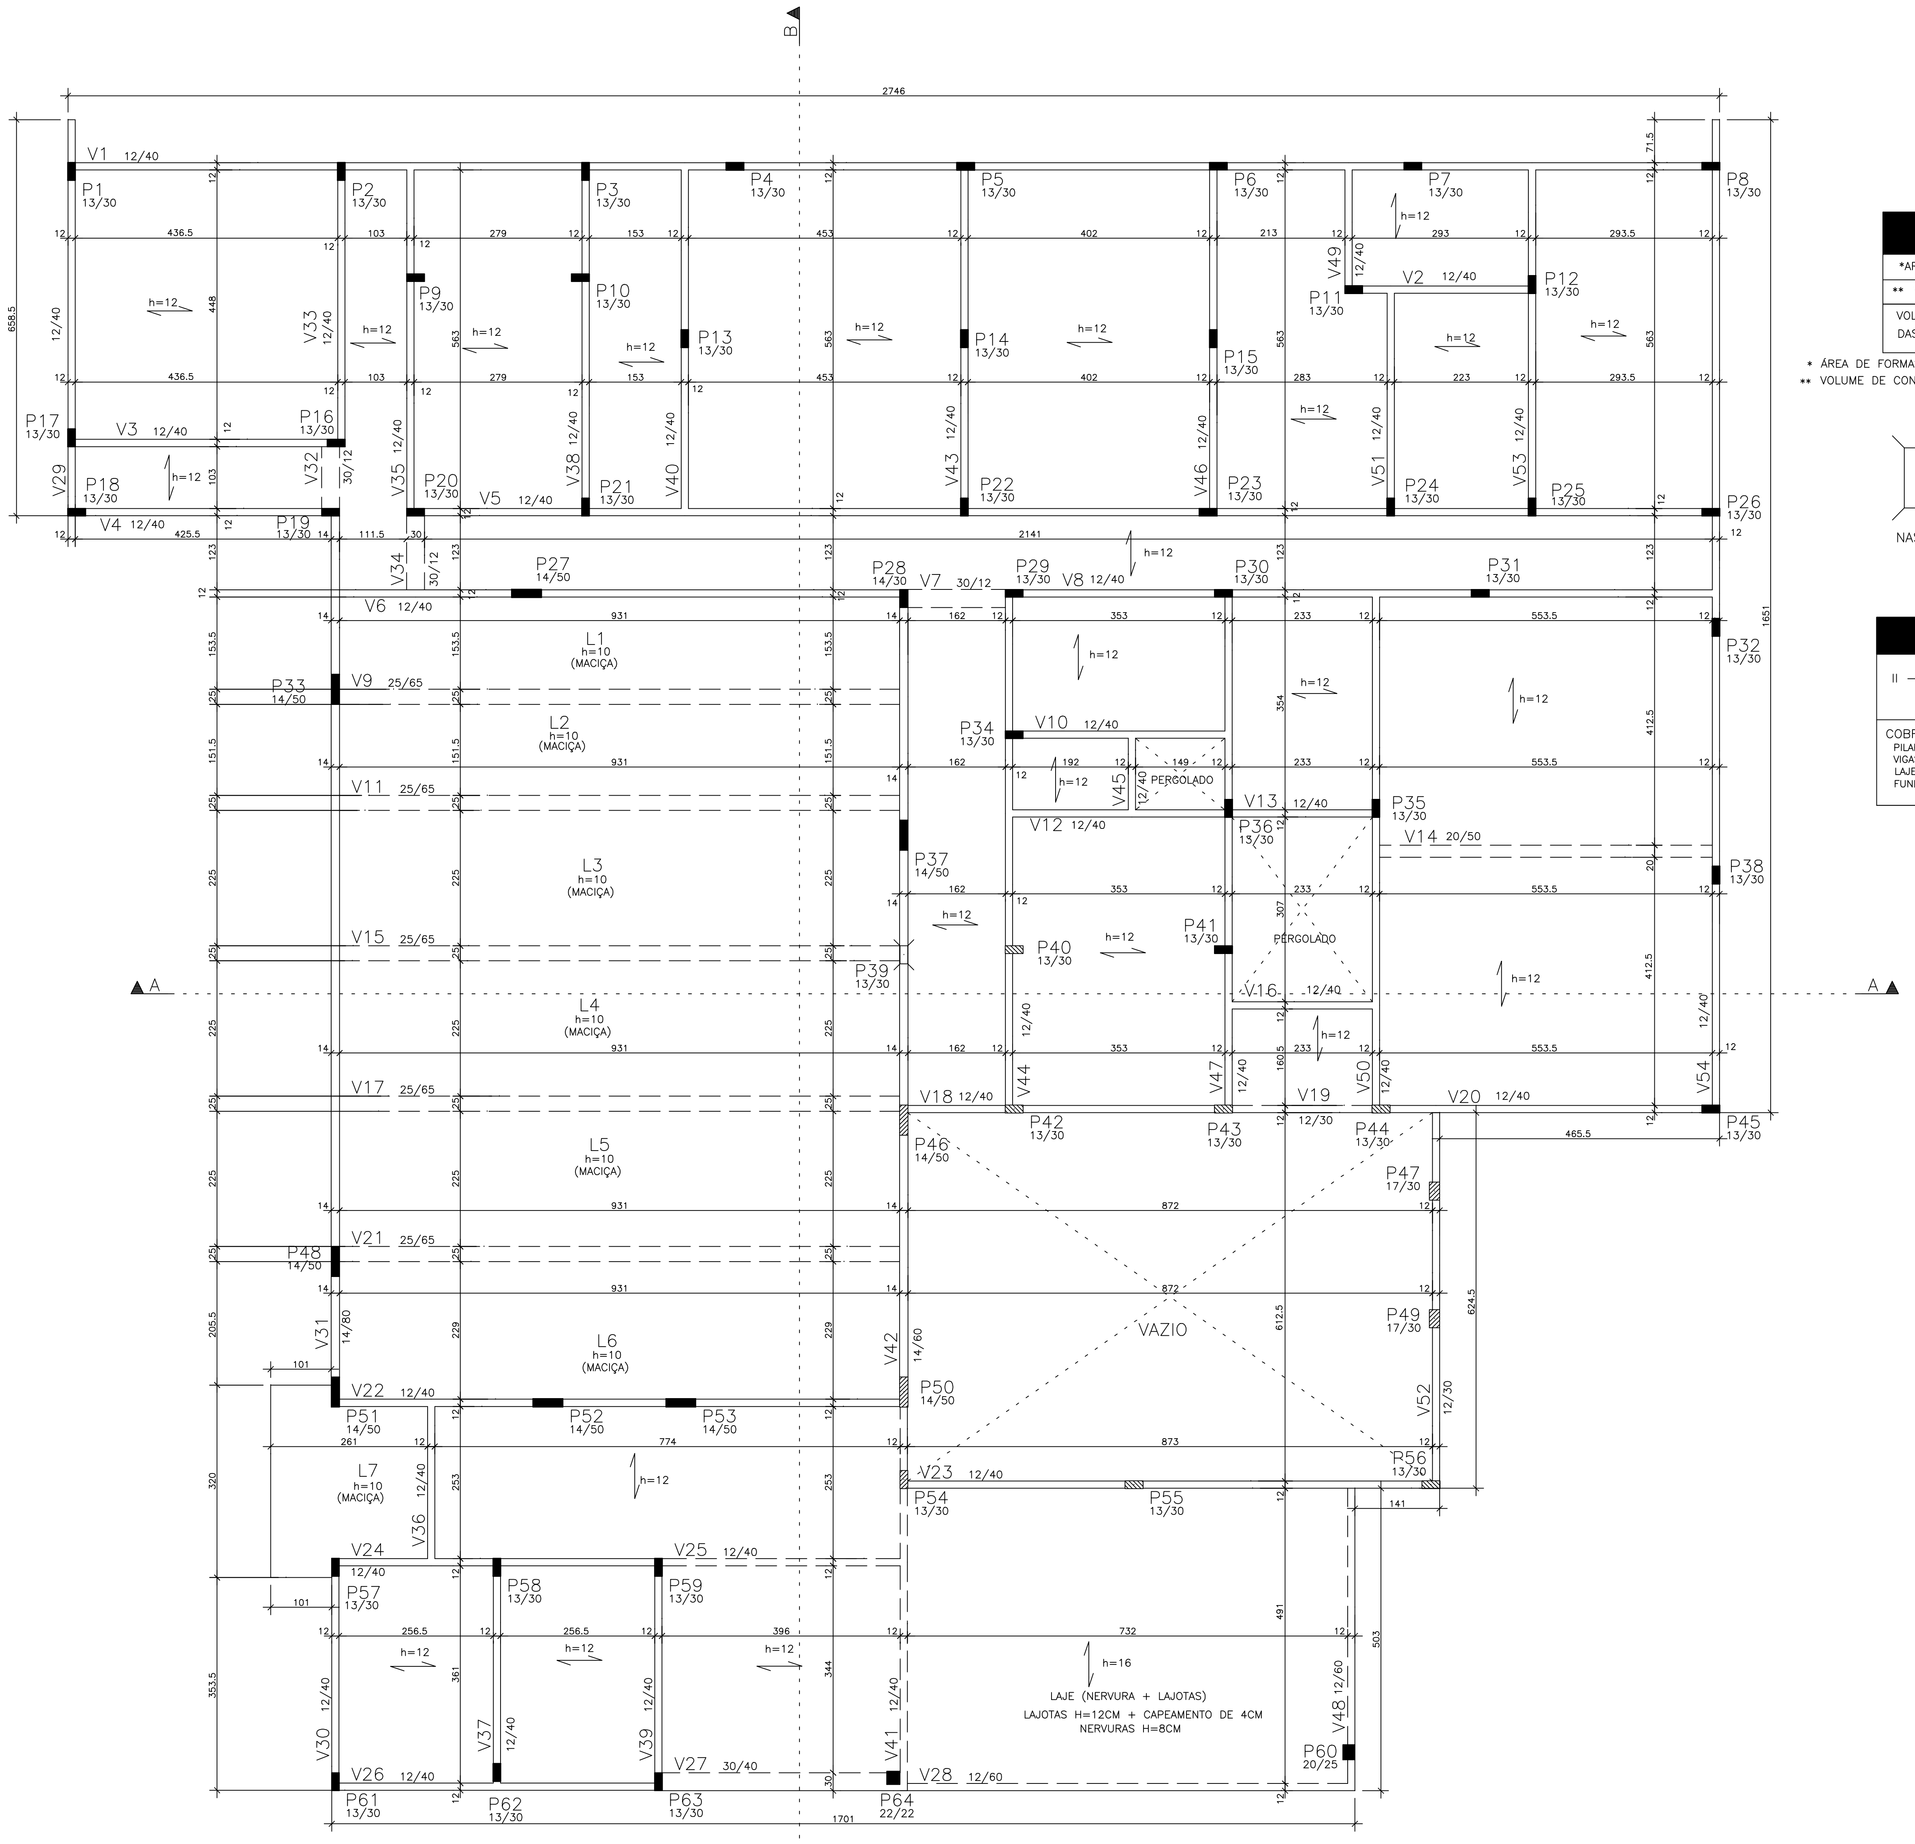

FORMA DA COBERTA – NÍVEL +3,00M

ESCALA: 1/50

*AREA DE FORMAS	620,00m²
** VOLUME DE CONCRETO	46,00m³
VOLUME DE CONCRETO CAPEAMENTO DAS LAJES TRELIÇADAS	25,00m³

* ÁREA DE FORMAS: REFERENTE A CINTAS, VIGAS E PILARES
** VOLUME DE CONCRETO: REFERENTE A CINTAS, VIGAS, LAJES MACIÇAS E PILARES

CONVENÇÃO DE PILARES

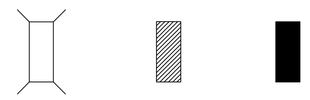

II – MODERADA URBANA	FATORES ATENUANTES: –Rígido controle de qualidade e de tolerância de medidas na obra. –Ambientes revestidos com argamassa e pintura.
COBRIMENTOS: PILARES: 2,5cm VIGAS: 2,5cm LAJES: 2,0cm FUNDAÇÃO: 3,0cm	FATOR ÁGUA/CIMENTO DO CONCRETO: a/c ≤ 0,55

DETALHE TÍPICO DAS LAJES TRELIÇADAS – TG8L

SEM ESCALA

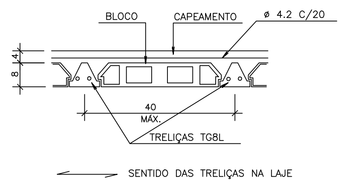

ARMADURA DE DISTRIBUIÇÃO

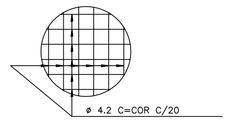

DET. DOS FERROS DE DISTRIBUIÇÃO P/ ARMACAO NEGATIVA

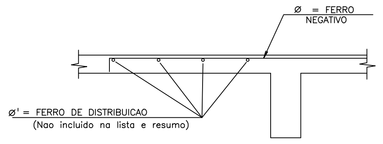

Ø (mm)	Ø' (mm)	EMENDA (cm)	CARANGUEJO (cm)
6 6.3 8	5	15	ø 8 C/50
10 12.5	6.3	15	ø 8 C/70

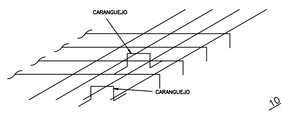

NOTA: UTILIZAR FERROS TIPO "CARANGUEJO" PARA SUSTENTACAO DA ARMADURA SUPERIOR

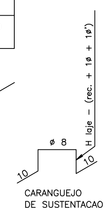

CARANGUEJO DE SUSTENTACAO

ALTERAÇÕES	DATA	VISTO
03 –		
02 –		
01 –		

MEDIDAS EM CENTÍMETROS E NÍVEIS EM METROS | VERIFICAR MEDIDAS E NÍVEIS NA OBRA

SOBRECARGA: kg/m2 | CONCRETO : fck > ,25MPa | AÇO : VER TABELA

ESPAÇO PARA O CREA:

ESPAÇO PARA O CREA:

ESPAÇO PARA SMTT:

ESPAÇO PARA CÁLCULO DE ÁREA:

TERRENO	2.483,74 m²
CONSTRUÍDA	584,11 m²
PAVIMENTAÇÃO	1.455,43 m²
COBERTA	648,92 m²

ESPAÇO PARA APROVAÇÃO SMCCU:

PROPRIETÁRIO: FUNJURIS – FUNDO ESPECIAL DE MODERNIZAÇÃO DO PODER JUDICIÁRIO

RESPONSÁVEL TÉCNICO:

PROJETO: ENG. DIOGO JATOBÁ CREA NACIONAL 0200837206

PILAR ENGENHARIA

PROJETO ESTRUTURAL

NOME DO EMPREENDIMENTO:
FORUM DA COMARCA DE SÃO SEBASTIÃO

ENDEREÇO DO EMPREENDIMENTO:
SITUADO NA QD. "G" LOT. PREFEITO ZECA PACHECO, R. 7 DE SETEMBRO
SÃO SEBASTIÃO – AL.

DESENHO: FELIPE LOPES

CLIENTE: PODER JUDICIÁRIO DE ALAGOAS

IDENTIFICAÇÃO DO PROJETO:
FORMA DA COBERTA E DETALHES

Nº DA PRANCHA: EST 07/14

DATA: MARÇO/2012 | REV 0 | NOME DO ARQUIVO | ESCALA: INDICADA

ESTE PROJETO NÃO PODERÁ SOFRER ALTERAÇÕES SEM ORDENS EXPRESSAS DO AUTOR.