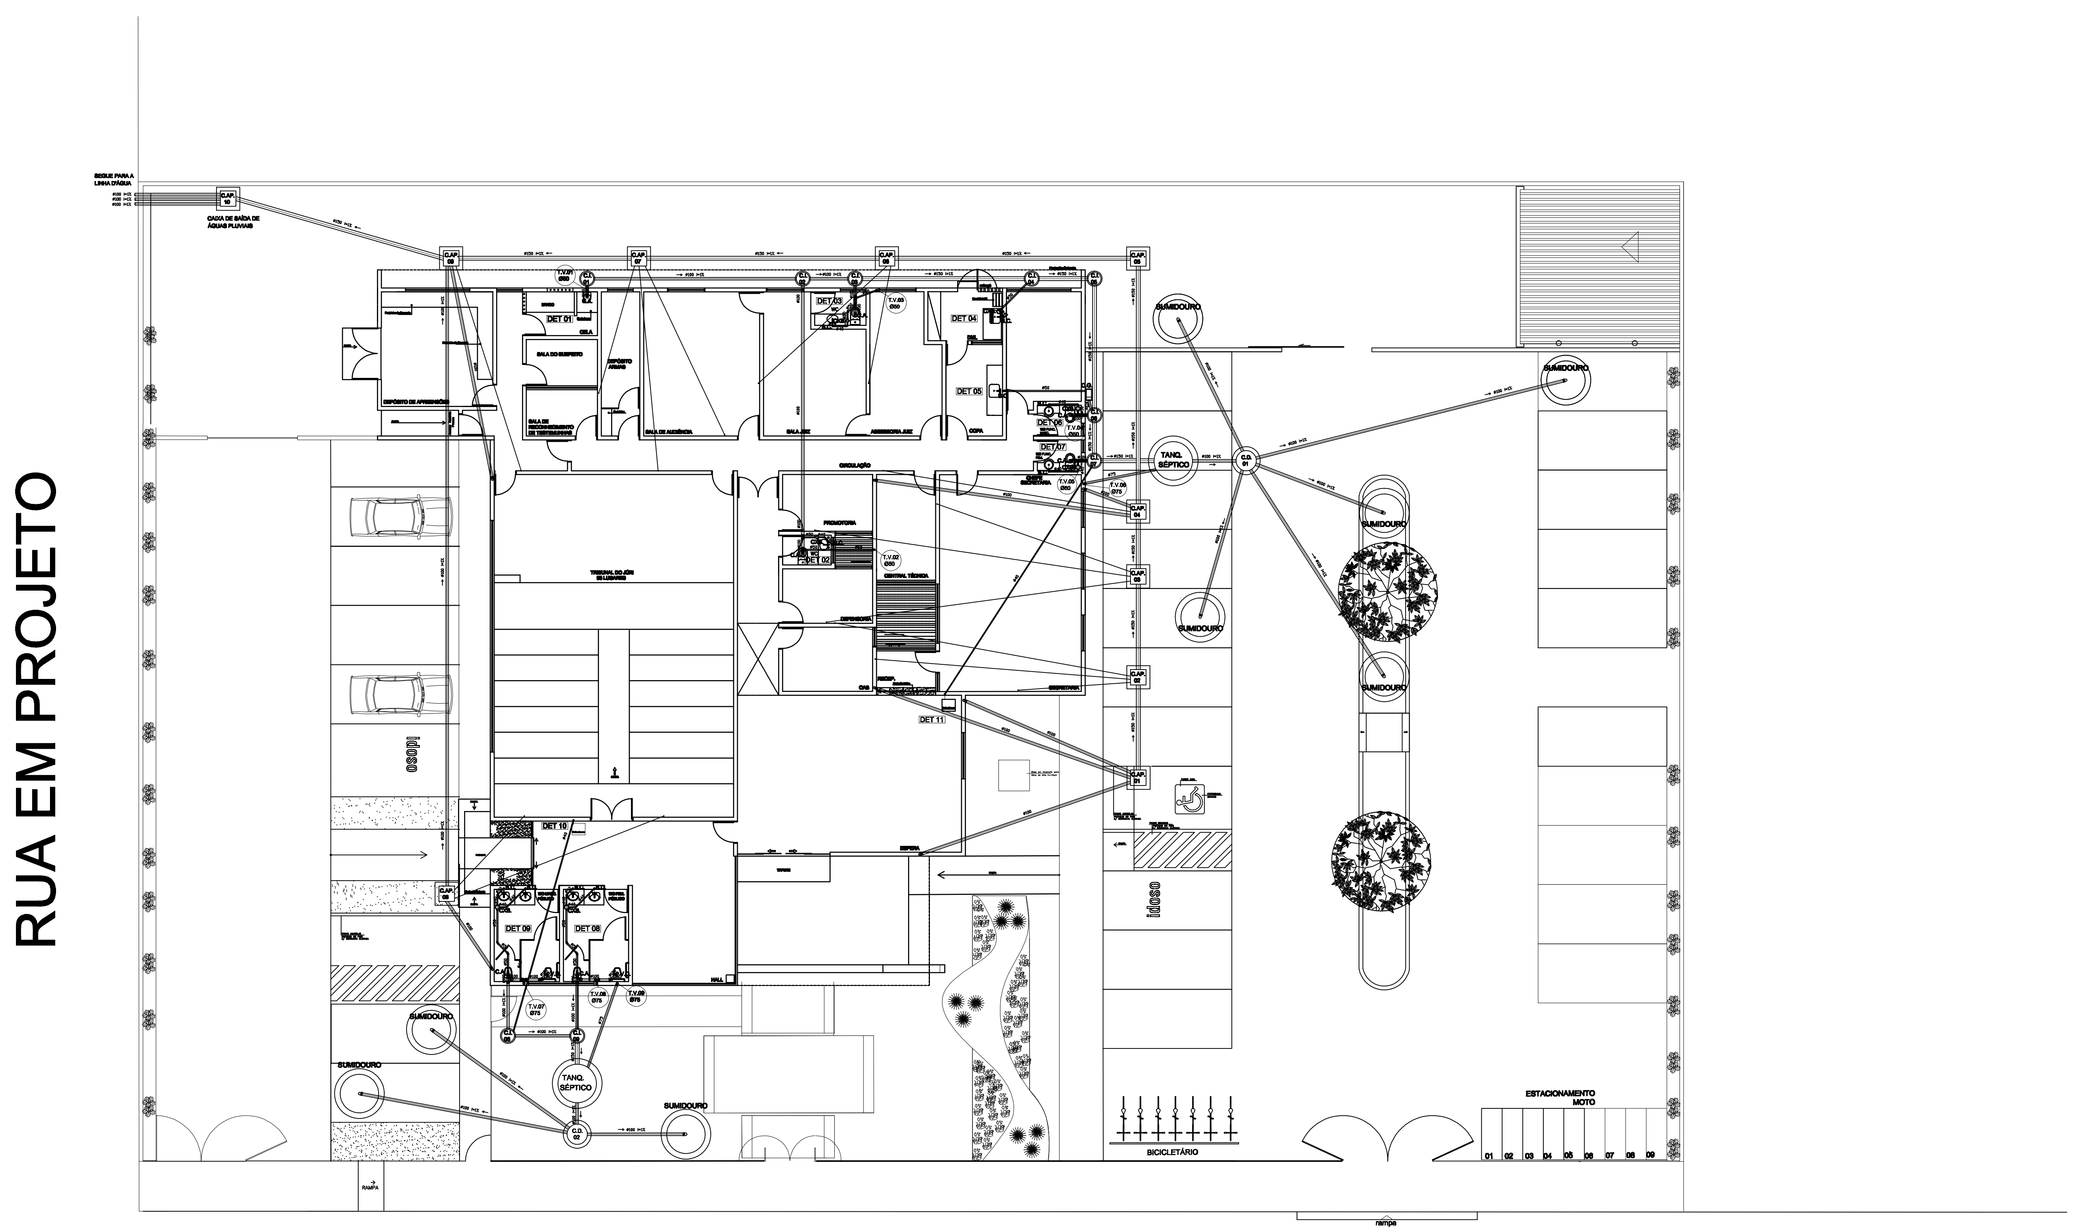

ESQUEMA GERAL SANITÁRIO

Esc. ----------1/100

LEGENDA

L. - LAVATÓRIO
C.A. - BACIA SANITÁRIA C/ CAIXA ACOPLADA
V.D. - BACIA SANITÁRIA C/ VÁLVULA DE DESCARGA
B.T. - BACIA TURCA
D. - DUCHA
MIC. - MICTÓRIO
CH. - CHUVEIRO
R.P. - REGISTRO DE PRESSÃO
R.G. - REGISTRO DE GAVETA
A.F. - ÁGUA FRIA
S.C. - SIFÃO COPO
CXS. - CAIXA SIFONADA
C.I. - CAIXA DE INSPEÇÃO
C.D. - CAIXA DE DISTRIBUIÇÃO
C.G. - CAIXA DE GORDURA
R.S. - RALO SIFONADO
T.V. - TUBO DE VENTILAÇÃO
C.AP. - CAIXA DE ÁGUAS PLUVIAIS
AP. - ÁGUAS PLUVIAIS
TANQ. - TANQUE
T.J. - TORNEIRA DE JARDIM
BEB. - BEBEDOURO

LEGENDA:
DESENO DOS SPLITS 0/40
SENTIDO DE CAIMENTO

ESPAÇO PARA O CREA:

ESPAÇO PARA O CREA:

ESPAÇO PARA SMTT:

ESPAÇO PARA CÁLCULO DE ÁREA:

TERRENO	3.000,00 m²
CONSTRUÇÃO	575,10 m²
PAVIMENTAÇÃO	2.335,51 m²
COBERTA	644,61 m²

ESPAÇO PARA APROVAÇÃO SMCU:

PROPRIETÁRIO: FUNJURIS - FUNDO ESPECIAL DE MODERNIZAÇÃO DO PODER JUDICIÁRIO

RESPONSÁVEL TÉCNICO:

PROJETO: GEORGE MAGNO B. FERROTO - CREA/AL 499-D REG. NACIONAL 0205440537-1

PILAR

PROJETO HIDROSANITÁRIO

NOME DO EMPREENDIMENTO:
FÓRUM DA COMARCA DE CAPELA

ENDEREÇO DO EMPREENDIMENTO:
FÓRUM DA COMARCA DE CAPELA,
SITUADO NA RODOVIA AL 210, CENTRO
CAPELA - AL

DESENHO:
EDVERIO GOMES DE OMENA

CLIENTE:
PODER JUDICIÁRIO DE ALAGOAS

IDENTIFICAÇÃO DO PROJETO:
ESQUEMA GERAL SANITÁRIO

Nº DA PRANCHA:
HS 04/05

DATA:	REV	NOME DO ARQUIVO	ESCALA:
MARÇO/2012	0		INDICADA

ESTE PROJETO NÃO PODERÁ SOFRER ALTERAÇÕES SEM ORDENS EXPRESSAS DO AUTOR.