PRODUCED BY AN AUTODESK EDUCATIONAL PRODUCT

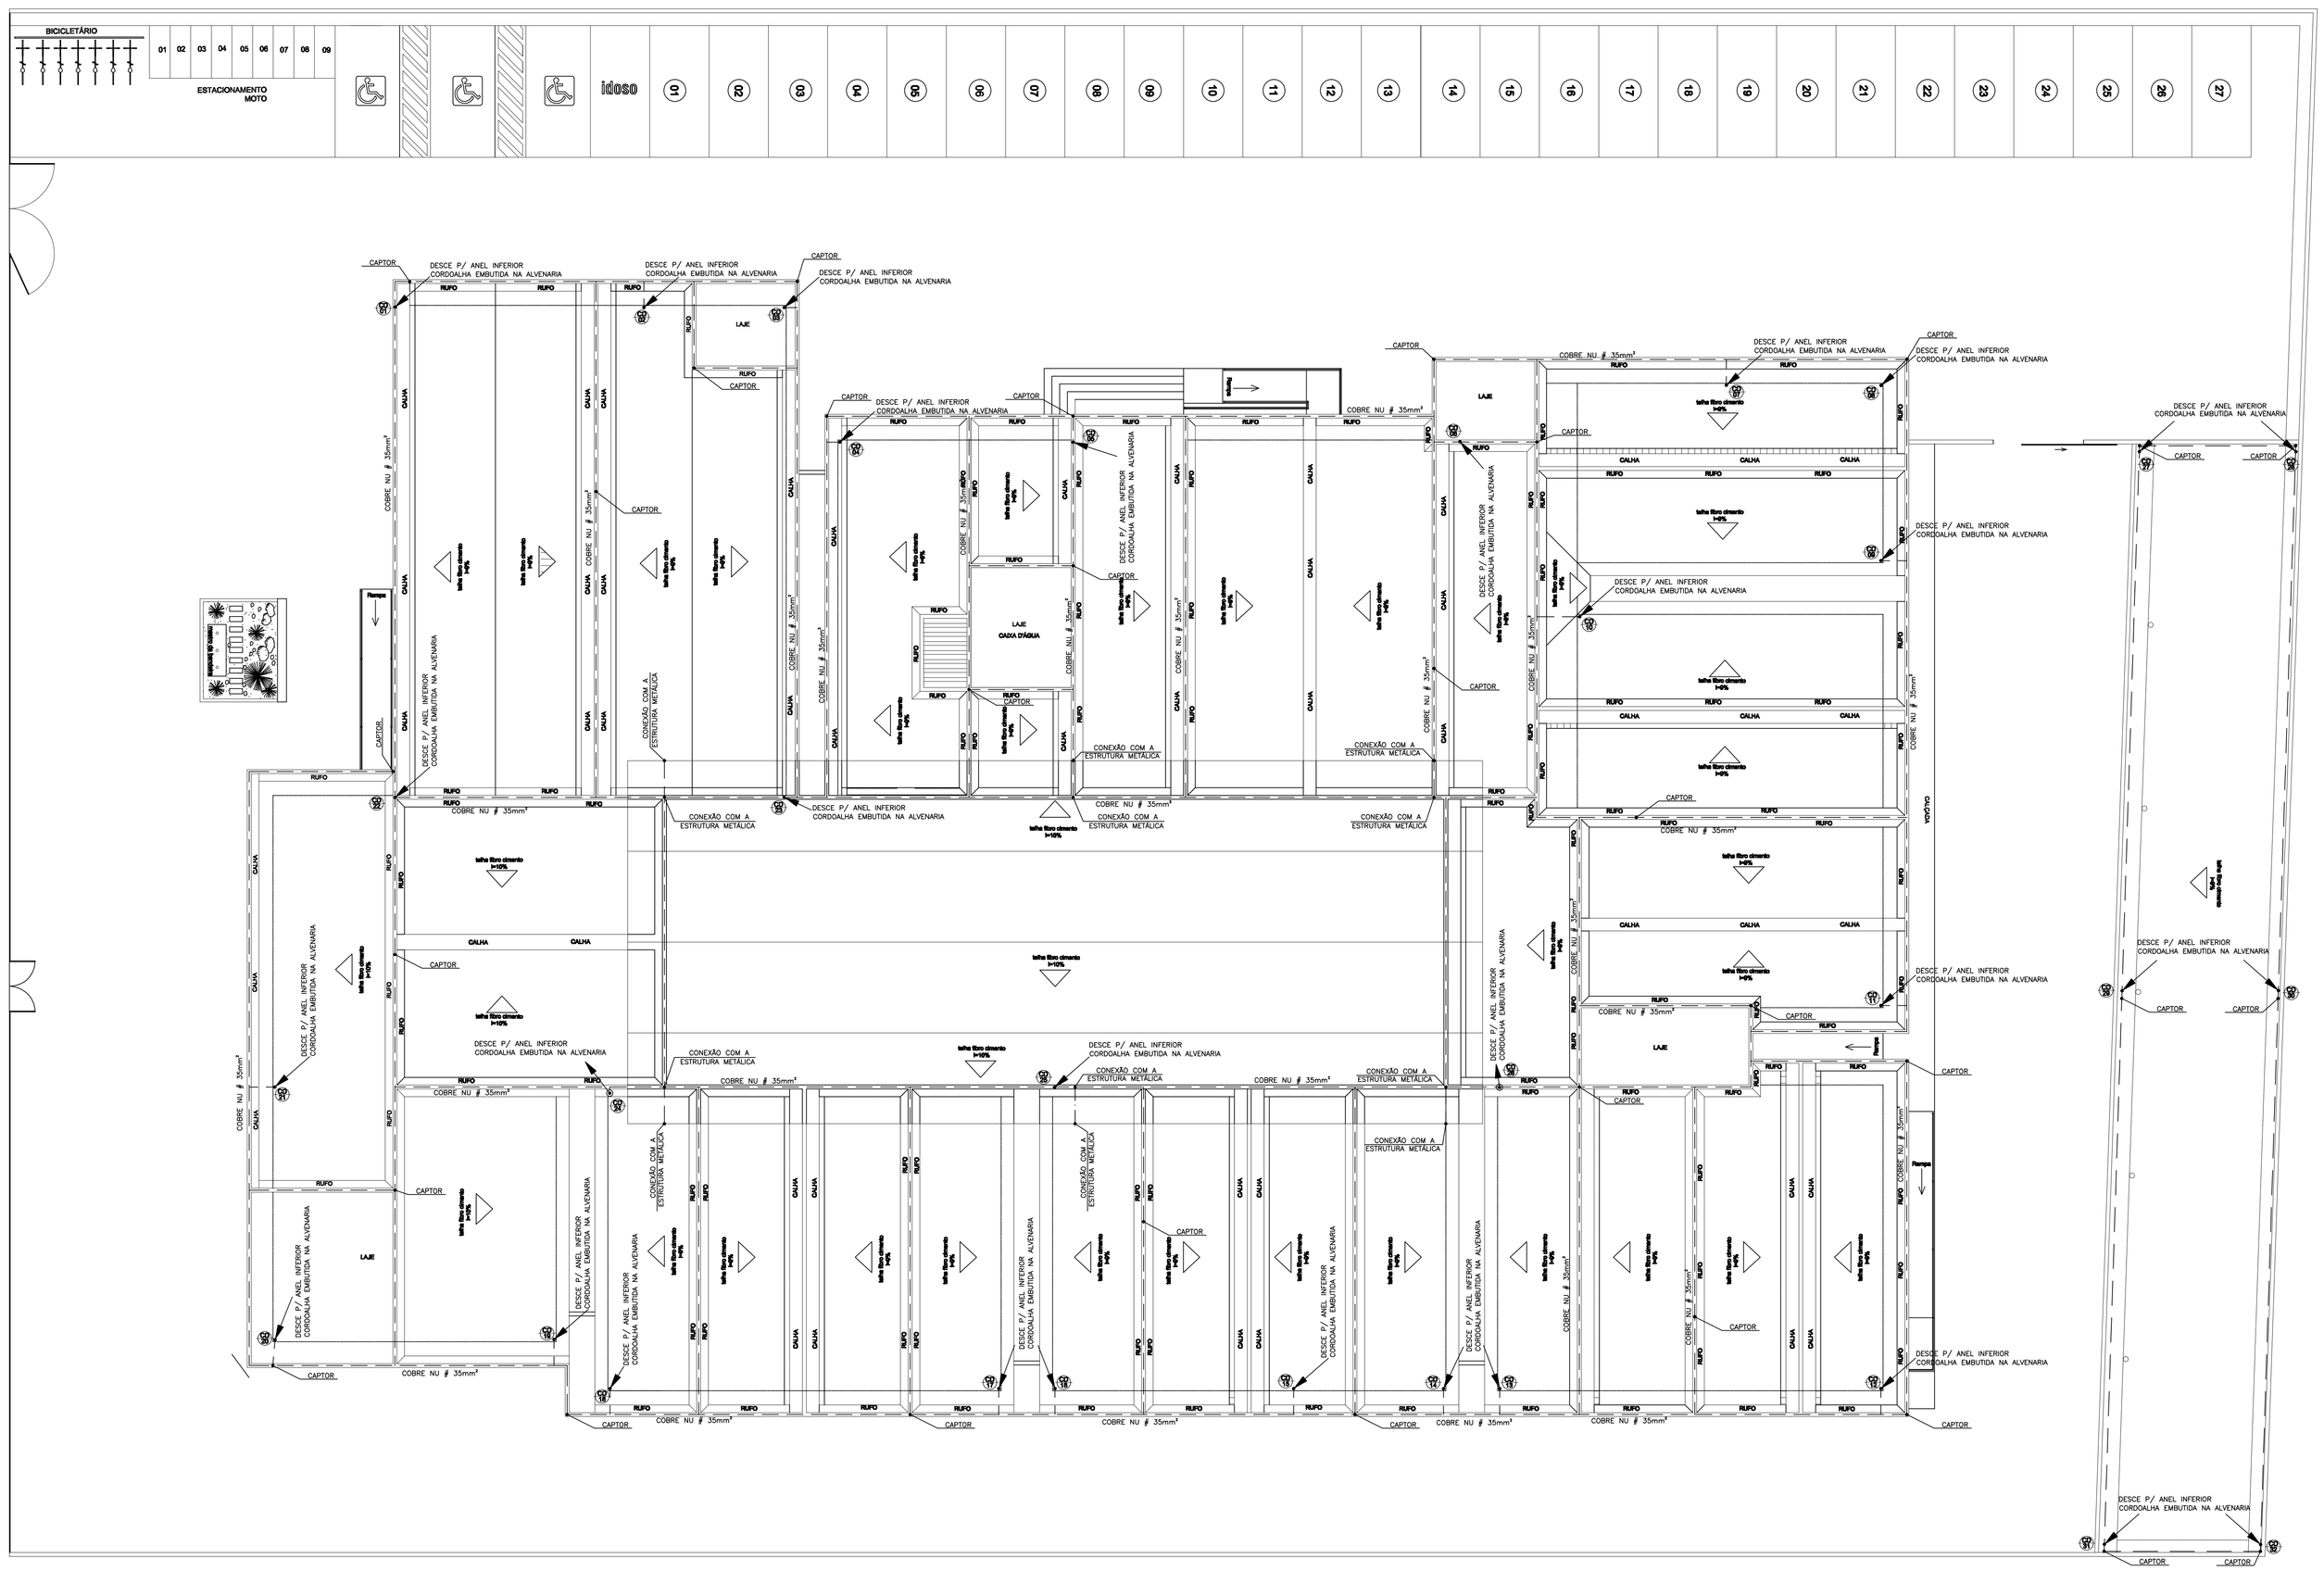

MALHA DE CAPTAÇÃO - ANEL SUPERIOR
ESCALA _____ 1/100

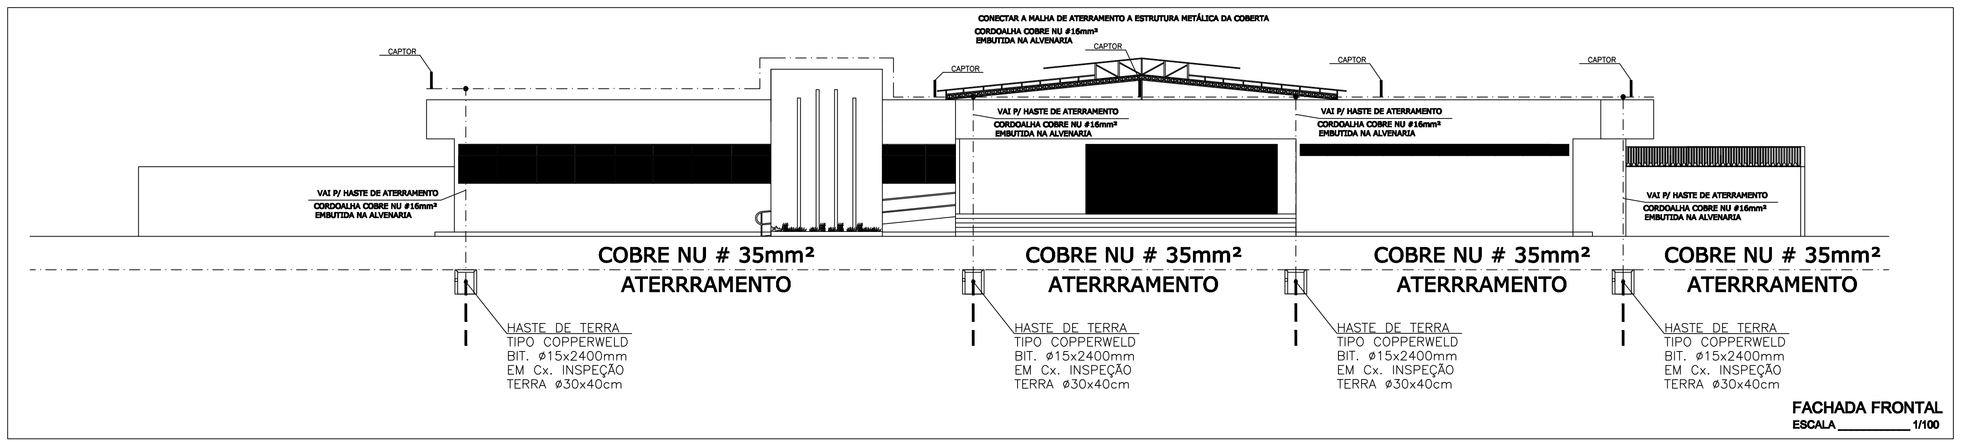

FACHADA FRONTAL
ESCALA _____ 1/100

LEGENDA

- POSTE DE JARDIM METALICO C/ 1 LAMP. DE 250w H = 9 METROS
- POSTE DE JARDIM METALICO C/ 2 LAMP. DE 250w H = 9 METROS
- CORDOALHA EMBUTIDA NA ALVENARIA CORDOALHA COBRE NU #16mm²
- HASTE + CAIXA DE INSPEÇÃO
- CX. DE EQUALIZAÇÃO
- CX. DE INSPEÇÃO
- CI-H12 – IDENTIFICAÇÃO DAS HASTES
- CD 01 – CORDOALHA DE DESCIDA DE COBRE NU 16mm EMBUTIDA NA ALVENARIA
- CAPTOR DO SPDA
- CONEXÃO DA MALHA
- **DESCIDA DE NÍVEL PARA INTERLIGAÇÃO COM A MALHA DE ATERRAMENTO #16 mm2**
- **CONEXÃO CABO-CABO COM SOLDA EXOTERMICA**
- **HASTE DE ATERRAMENTO**

ESPAÇO PARA O CREA:

ESPAÇO PARA O CREA:

ESPAÇO PARA BMTT:

ESPAÇO PARA CÁLCULO DE ÁREA:

TERRENO	5,360,84 m²
CONSTRUÍDA	2,210,80 m²
PAVIMENTAÇÃO	2,789,89 m²
COBERTA	2,750,05 m²

ESPAÇO PARA APROVAÇÃO BMCCU:

PROPRIETÁRIO: FUNJURIS - FUNDO ESPECIAL DE MODERNIZAÇÃO DO PODER JUDICIÁRIO

RESPONSÁVEL TÉCNICO:

PROJETO: GEORGE MAGNO TENORIO PEIXOTO - CREA REG. NACIONAL 020415173-2

PROJETO SPDA

P.I.L.A.R. PROJETOS ESTRUTURAS LTDA

NOME DO EMPREENDIMENTO:
FORÚM DA COMARCA DE RIO LARGO

ENDEREÇO DO EMPREENDIMENTO:
FORÚM DA COMARCA DE RIO LARGO
RODOVIA AL-210, TABULEIRO DO PINTO
RIO LARGO - AL.

DESENHO: WAGNER MARQUES DA SILVA
ITALO OBMAN DOS SANTOS

CLIENTE:
PODER JUDICIÁRIO DE ALAGOAS

IDENTIFICAÇÃO DO PROJETO:
PLANTA ANEL SUPERIOR E FACHADA - SPDA

Nº DA PRANCHA:
SP 01/03

DATA: ABRIL / 2012 | REV 0 | NOME DO ARQUIVO | ESCALA: INDICADA

ESTE PROJETO NÃO PODERÁ SOFRER ALTERAÇÕES SEM ORDENS EXPRESSAS DO AUTOR.

PRODUCED BY AN AUTODESK EDUCATIONAL PRODUCT
PRODUCED BY AN AUTODESK EDUCATIONAL PRODUCT
PRODUCED BY AN AUTODESK EDUCATIONAL PRODUCT