PRODUCED BY AN AUTODESK EDUCATIONAL PRODUCT

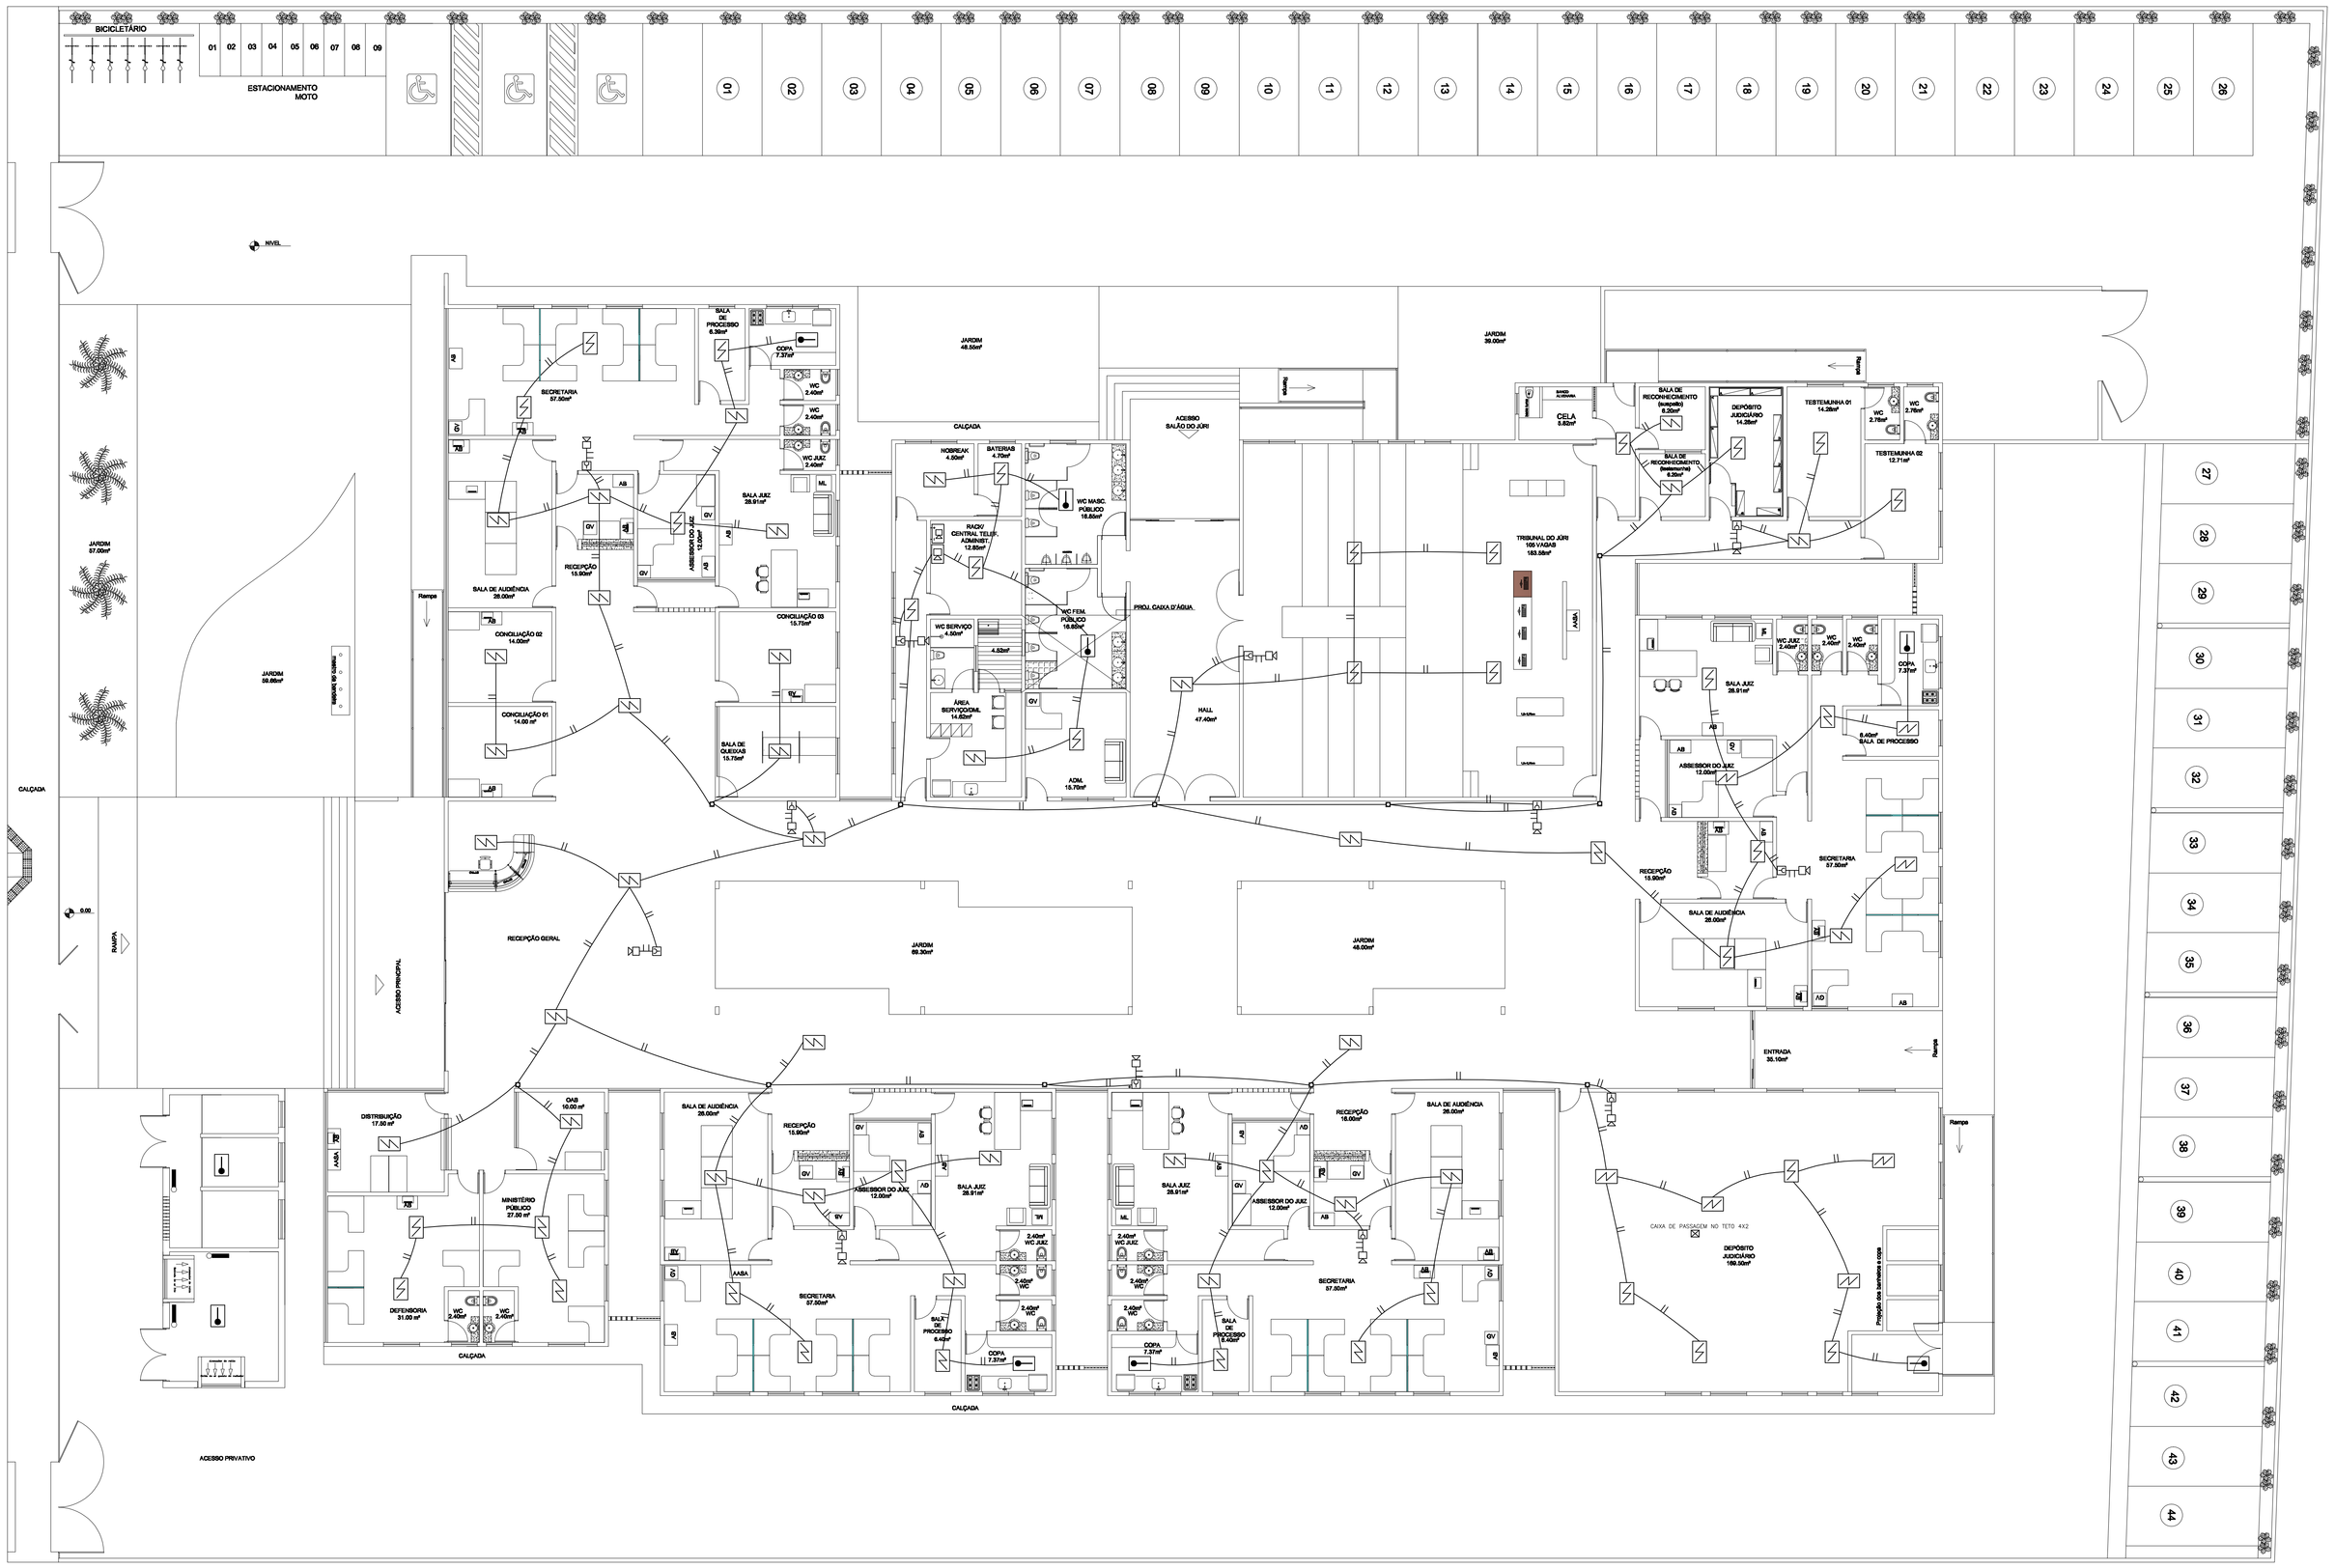

PLANTA BAIXA - ESQUEMA GERAL DETECTORES DE INCENDIO
ESC_____1/100

ESPAÇO PARA O CREA:	ESPAÇO PARA O CREA:
ESPAÇO PARA SMTT:	ESPAÇO PARA CÁLCULO DE ÁREA:

TERRENO	5.308,94 m²
CONSTRUÍDA	2.210,50 m²
PAVIMENTAÇÃO	2.759,00 m²
COBERTA	2.735,50 m²

ESPAÇO PARA APROVAÇÃO SMCCU:

PROPRIETÁRIO: FUNJURIS - FUNDO ESPECIAL DE MODERNIZAÇÃO DO PODER JUDICIÁRIO

RESPONSÁVEL TÉCNICO:

PROJETO: ARNALDO BRAGA COSTA JR. - CREA REG. NACIONAL 020006461179

PILAR PROJETOS ENGENHARIA

PROJETO COMBATE A INCENDIO E PANICO

NOME DO EMPREENDIMENTO:
FORUM DA COMARCA DE RIO LARGO

ENDEREÇO DO EMPREENDIMENTO:
RODOVIA AL-210, TABULEIRO DO PINTO,
RIO LARGO - AL

DESENHO:
GEORGE MAGNO TENORIO PEIXOTO

CLIENTE:
PODER JUDICIÁRIO DE ALAGOAS

IDENTIFICAÇÃO DO PROJETO:
PLANTA BAIXA - ESQUEMA GERAL DETECTORES DE INCENDIO

Nº DA PRANCHA:
CI 03/05

ABRIL / 2012 | REV 0 | NOME DO ARQUIVO | ESCALA: INDICADA

ESTE PROJETO NÃO PODERÁ SOFRER ALTERAÇÕES SEM CRÉDIOS EXPRESSAS DO AUTOR.

PRODUCED BY AN AUTODESK EDUCATIONAL PRODUCT
PRODUCED BY AN AUTODESK EDUCATIONAL PRODUCT
PRODUCED BY AN AUTODESK EDUCATIONAL PRODUCT