
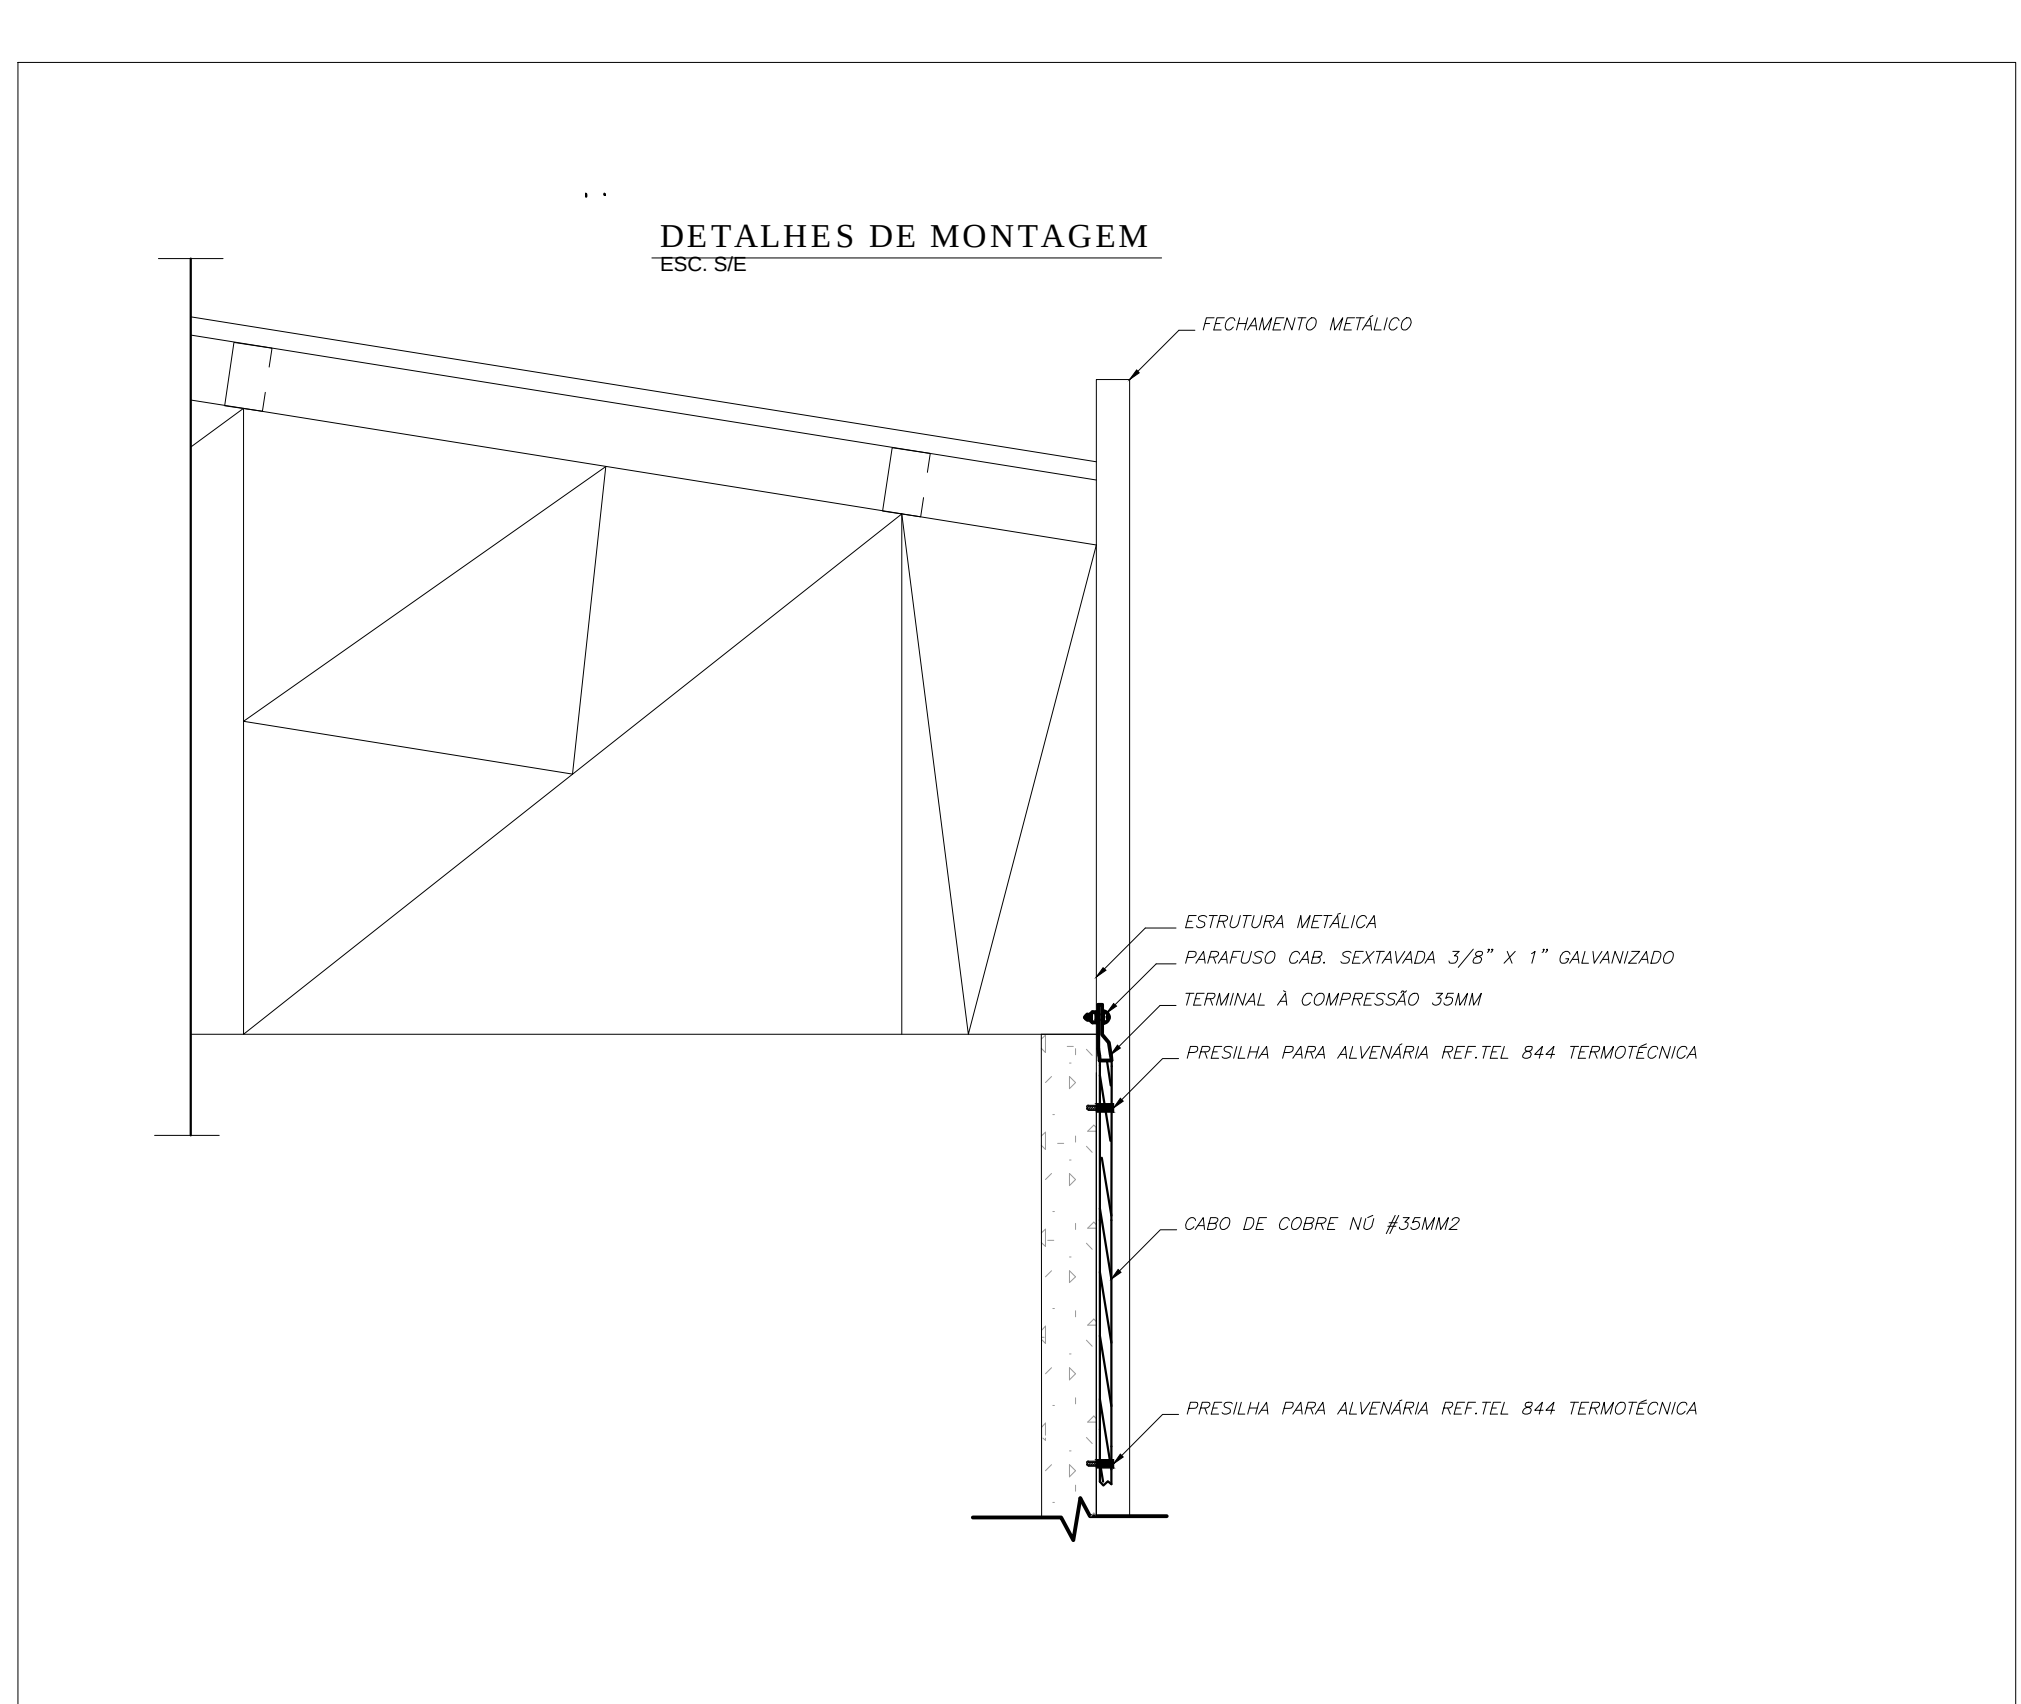
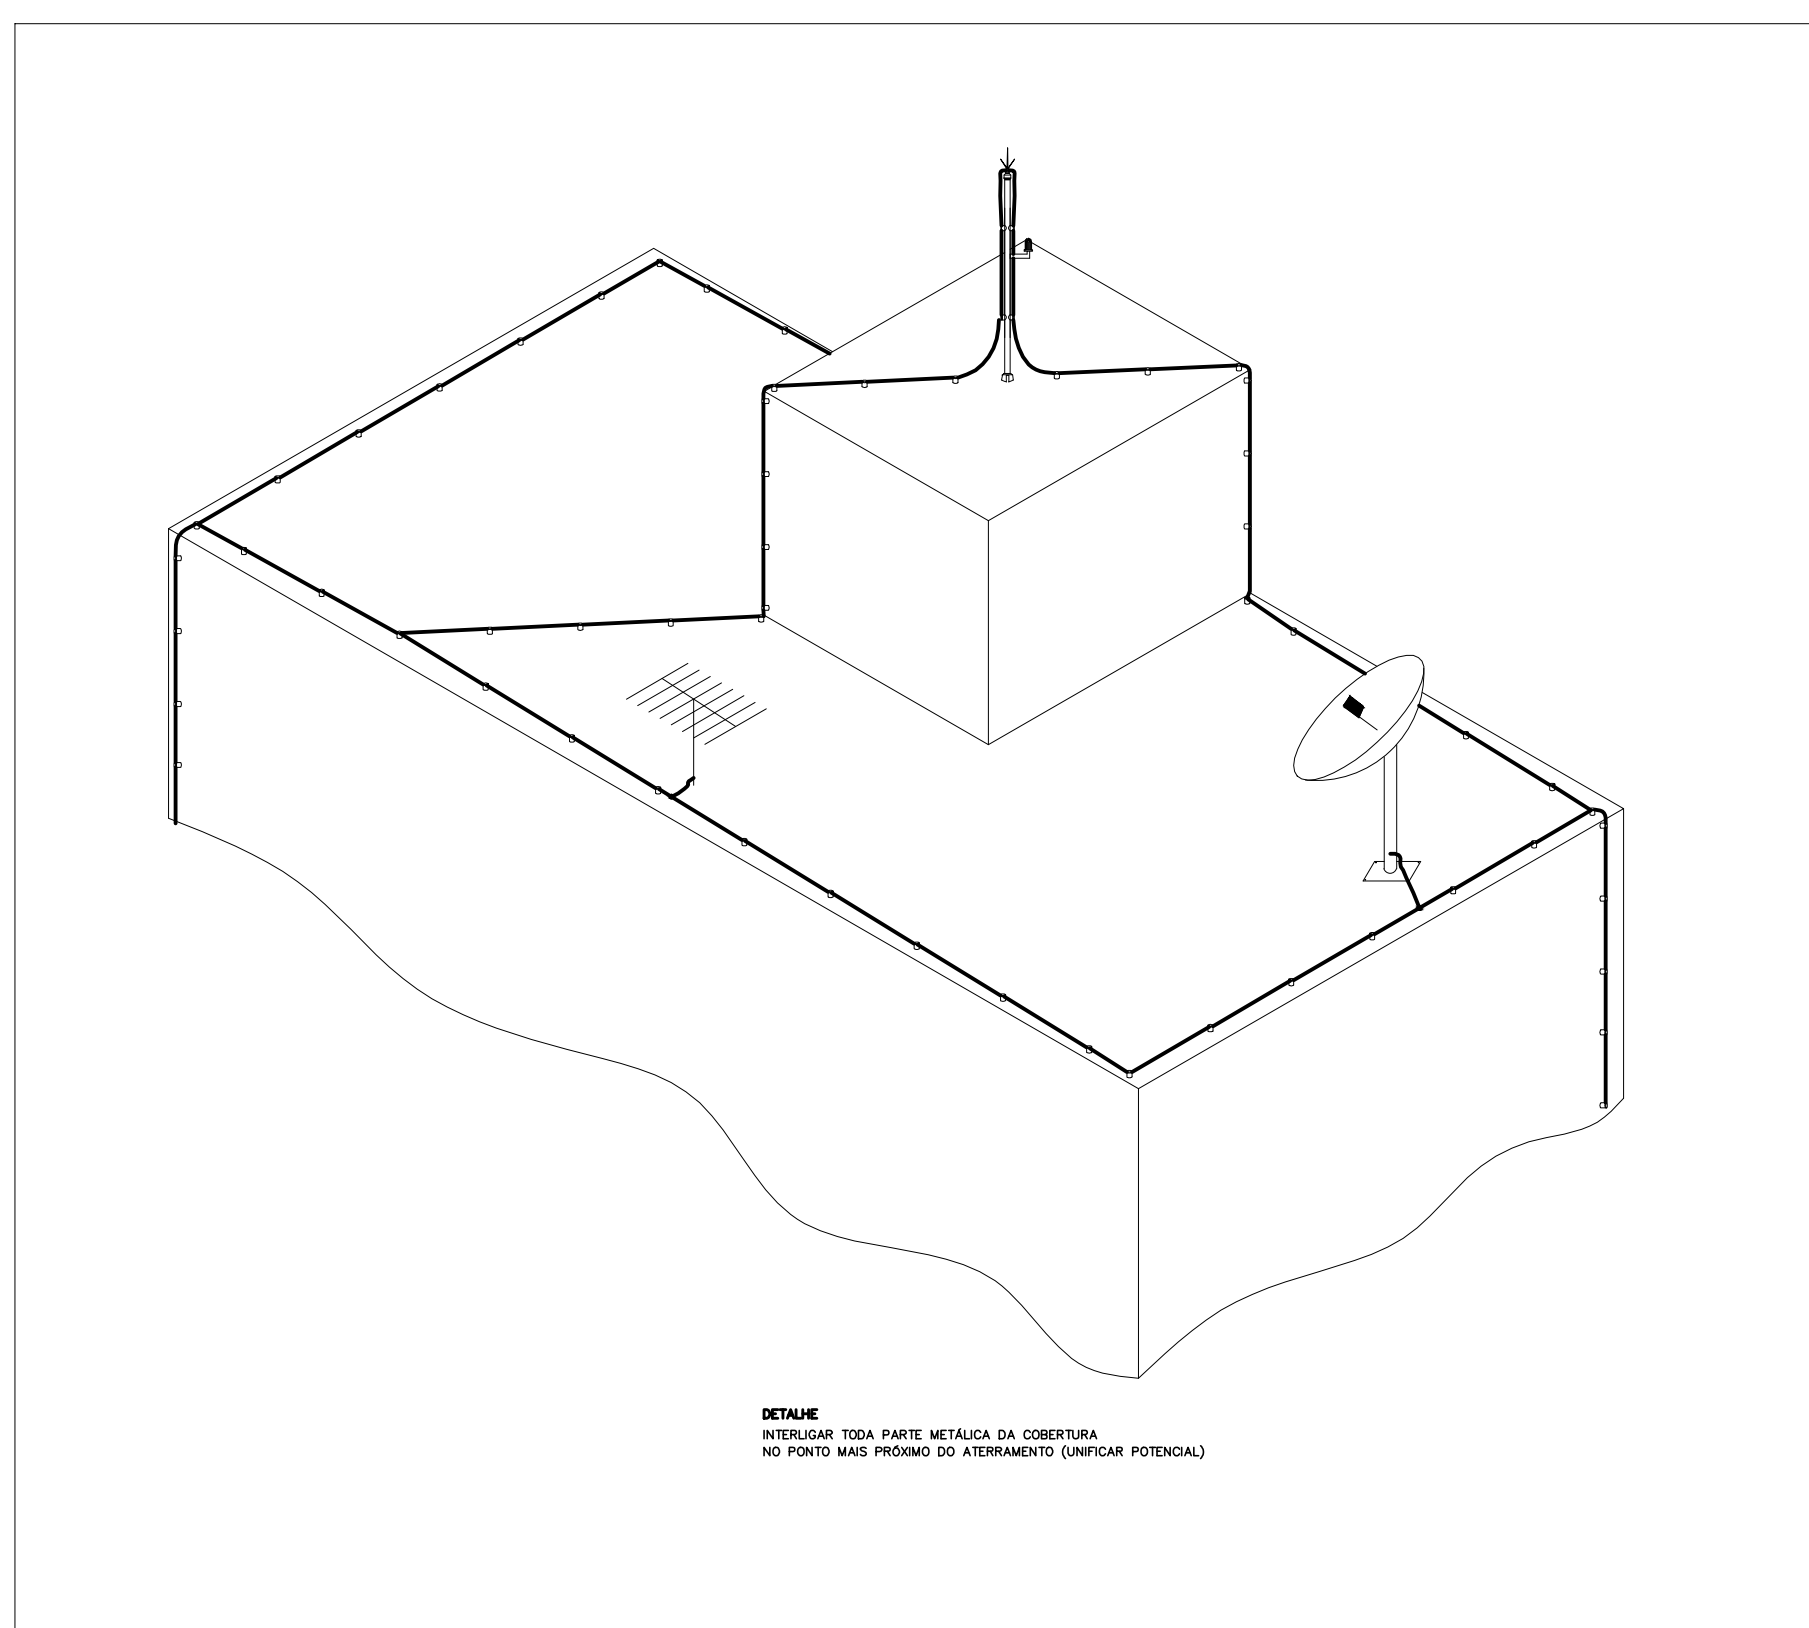
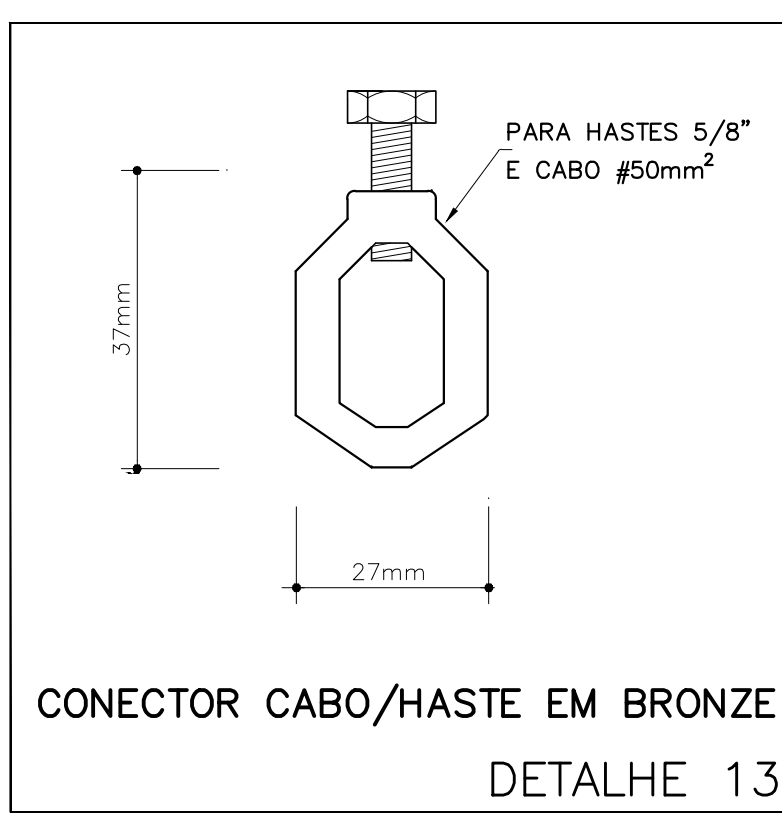
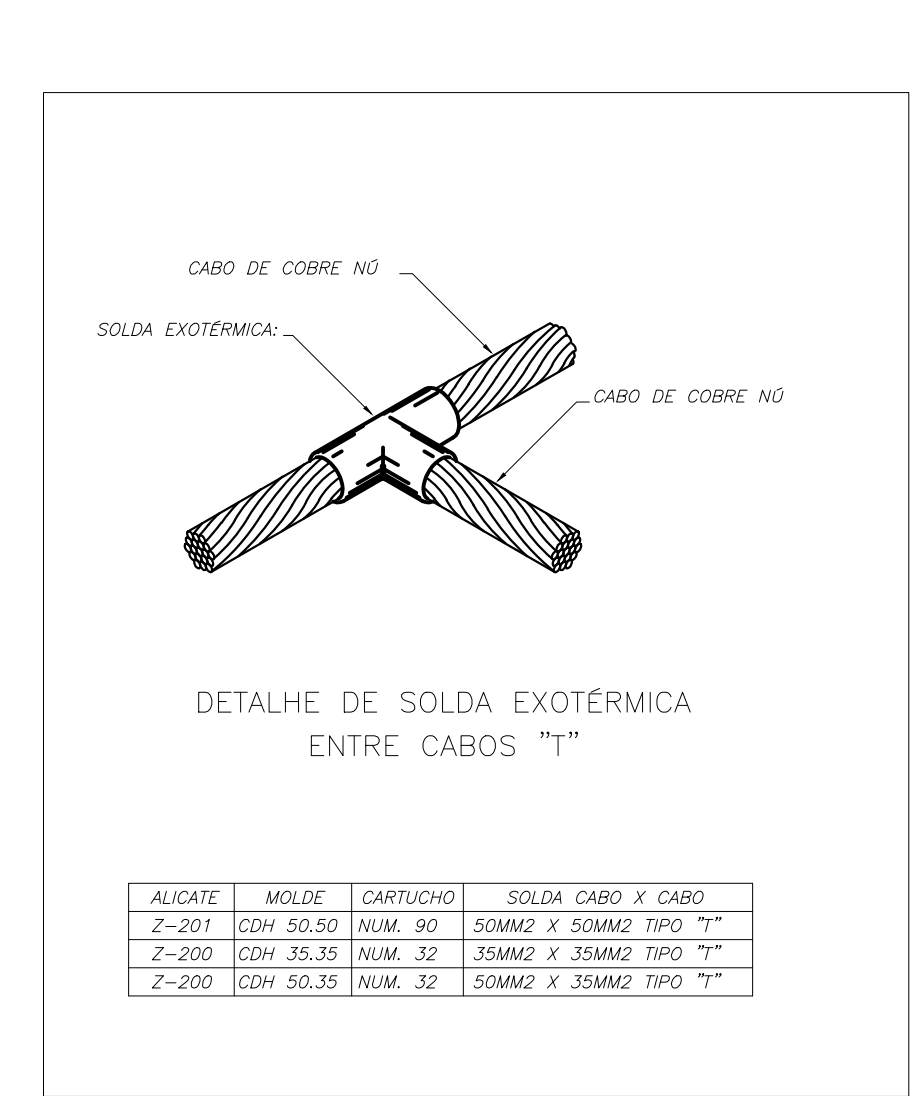
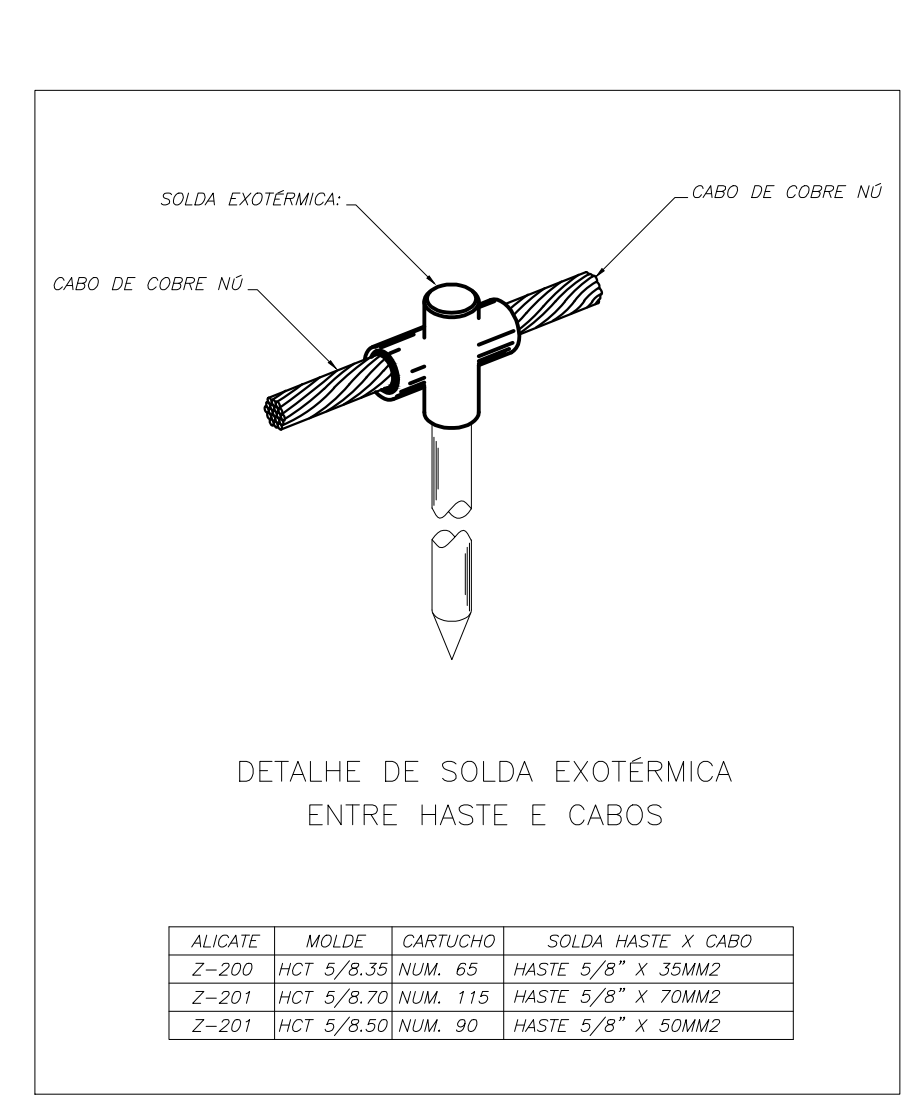
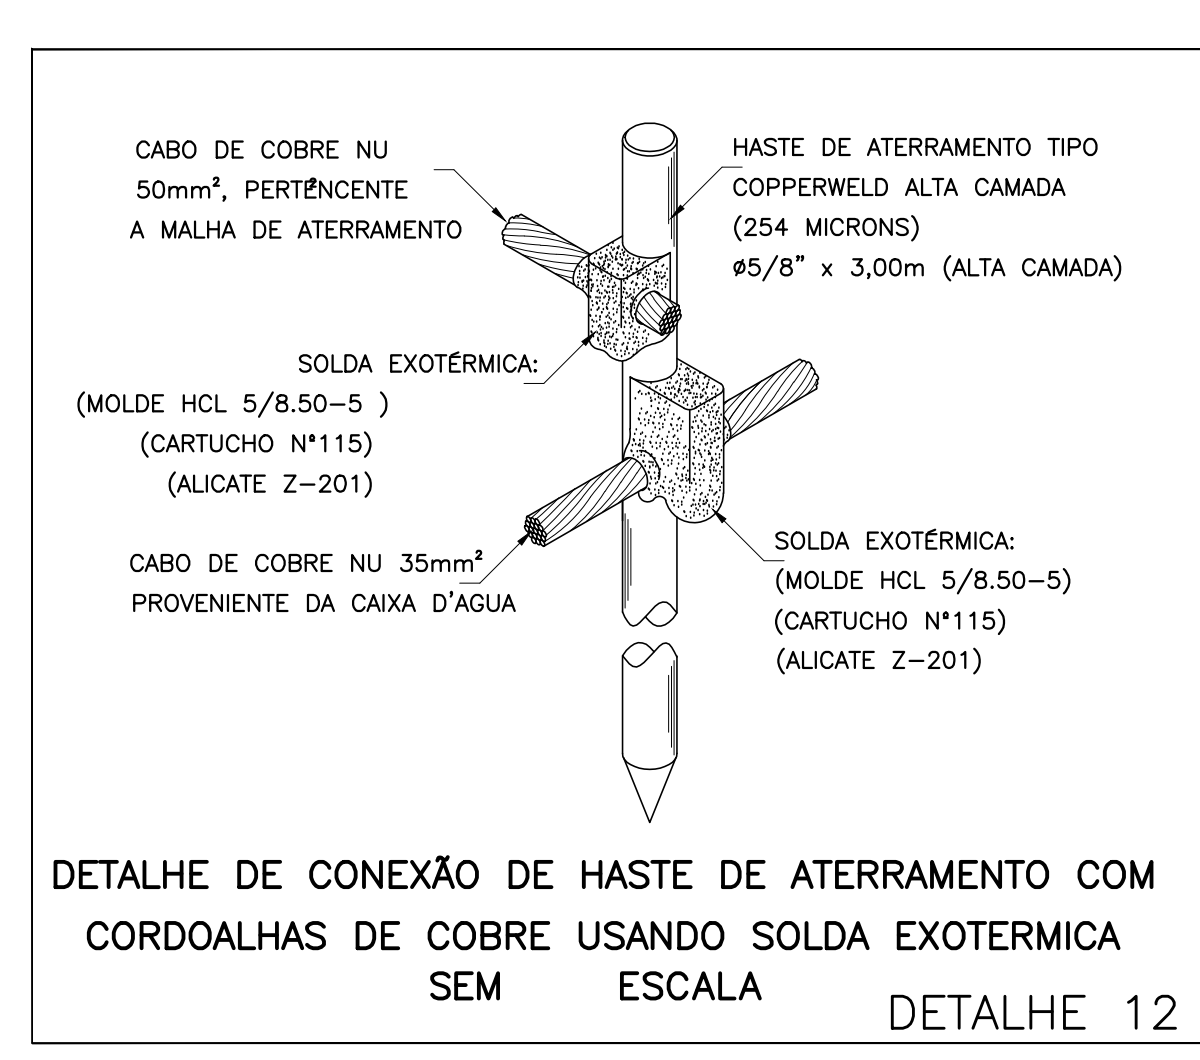
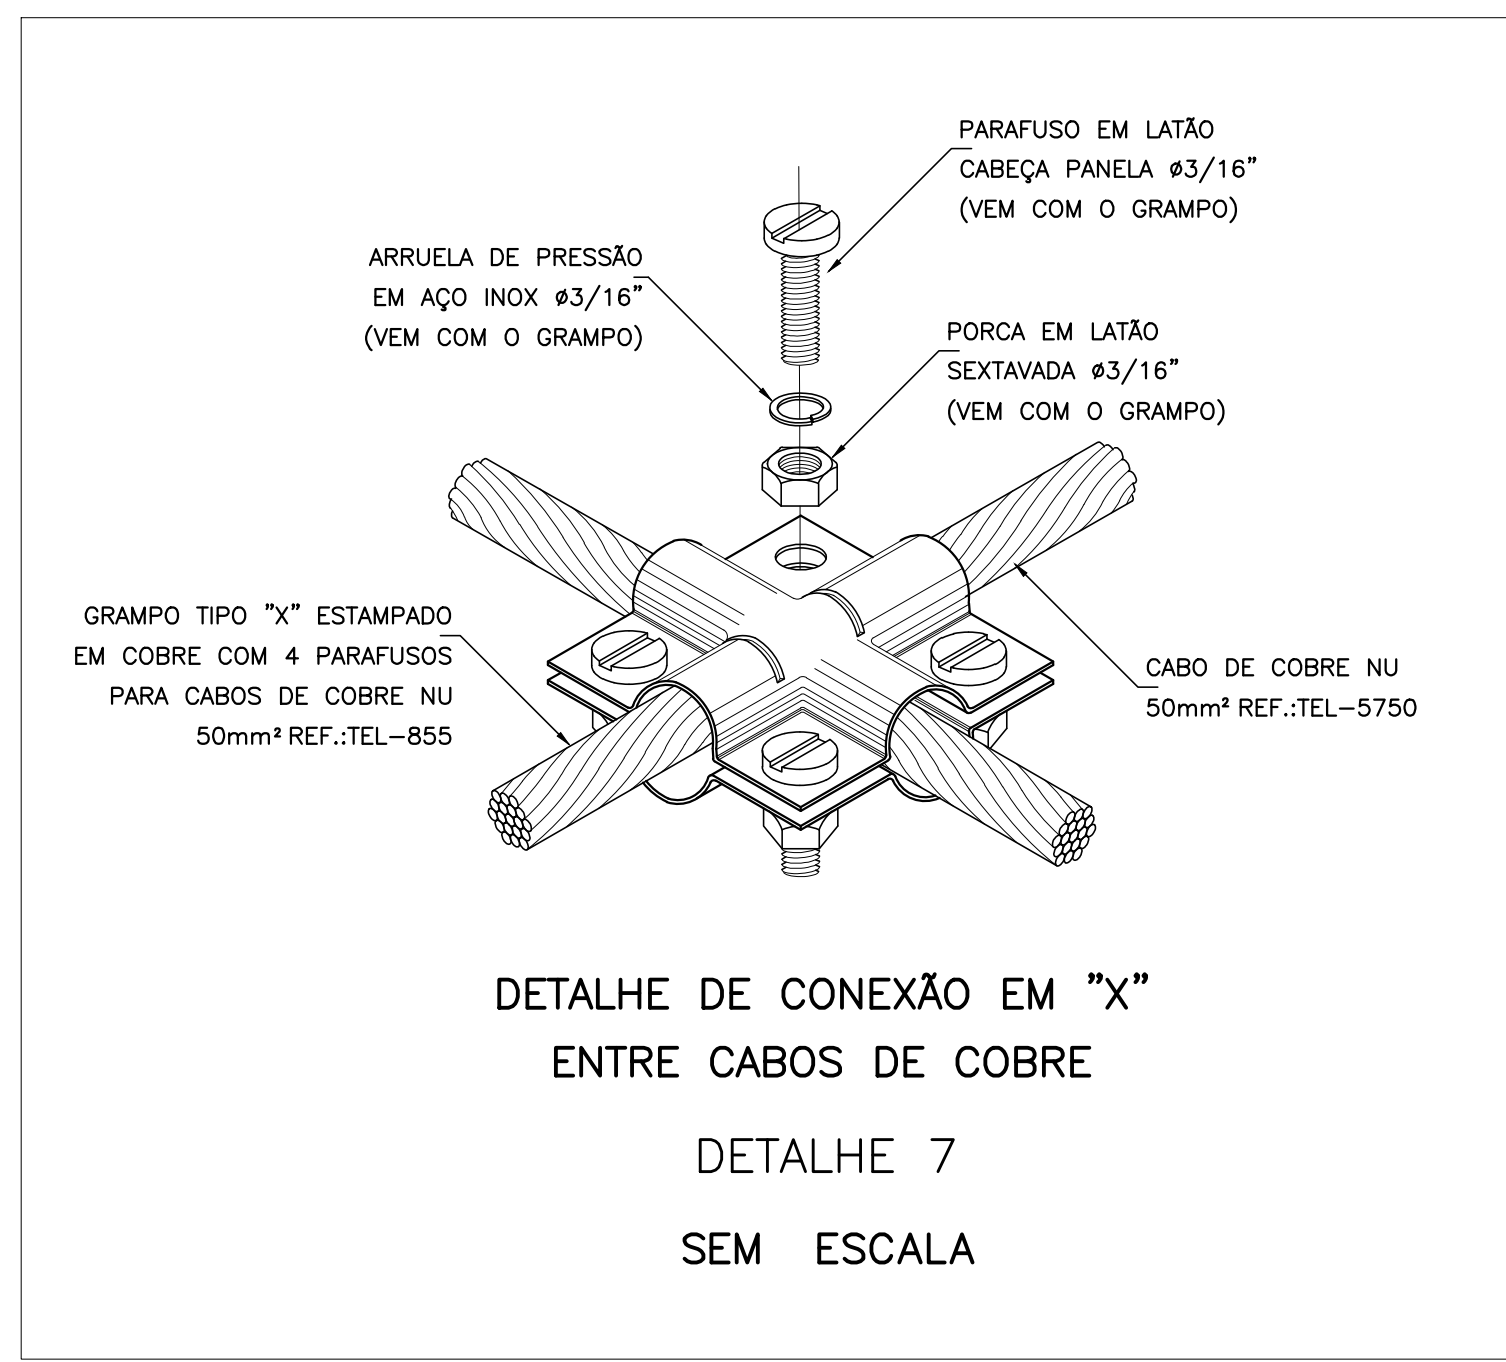
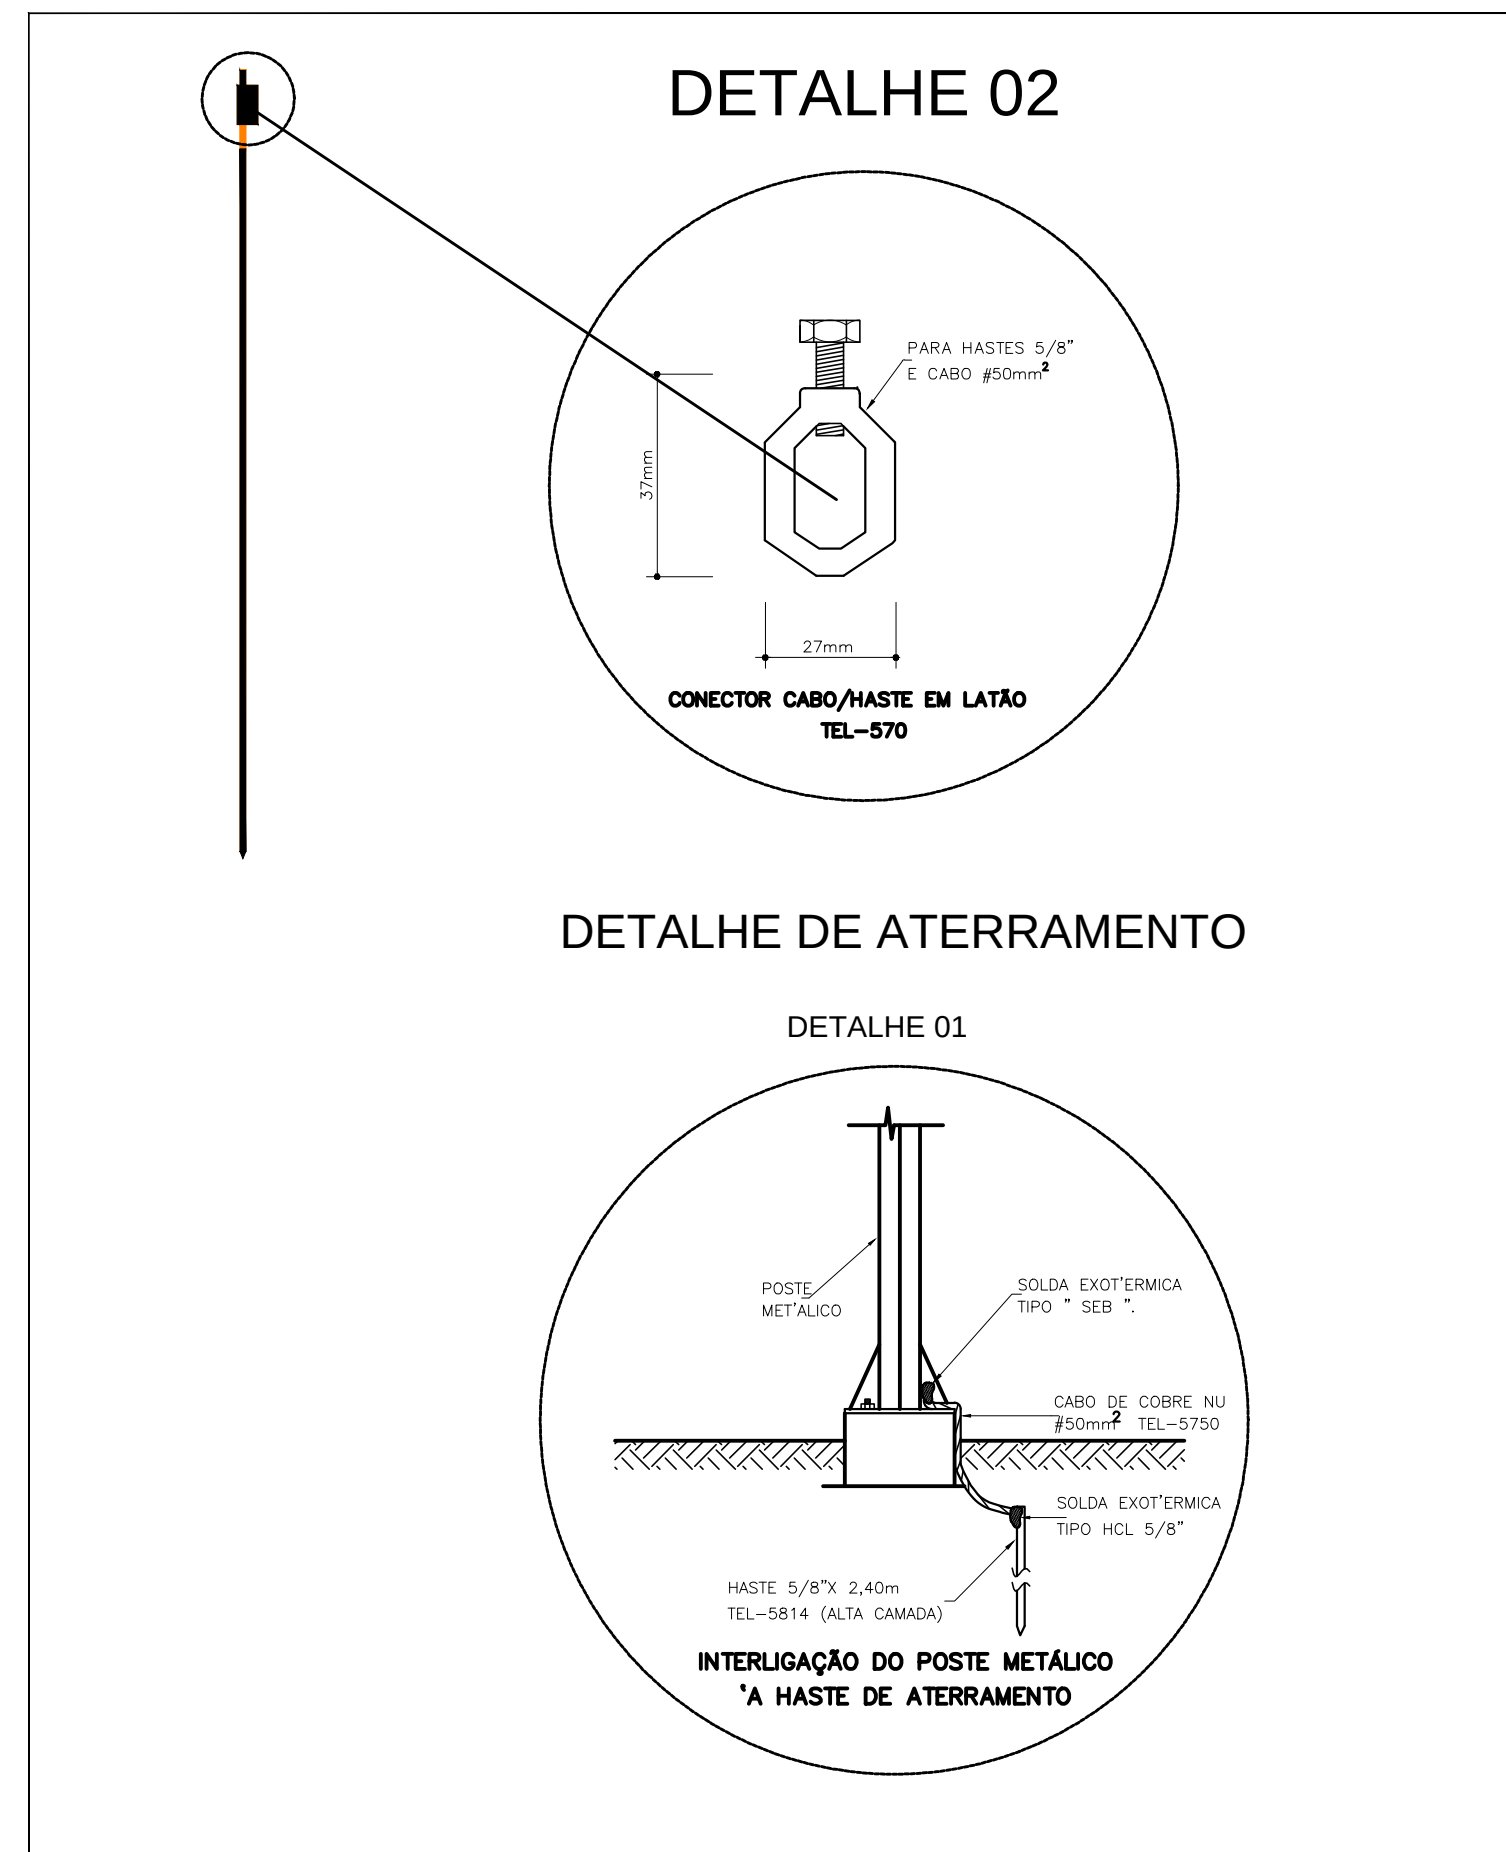
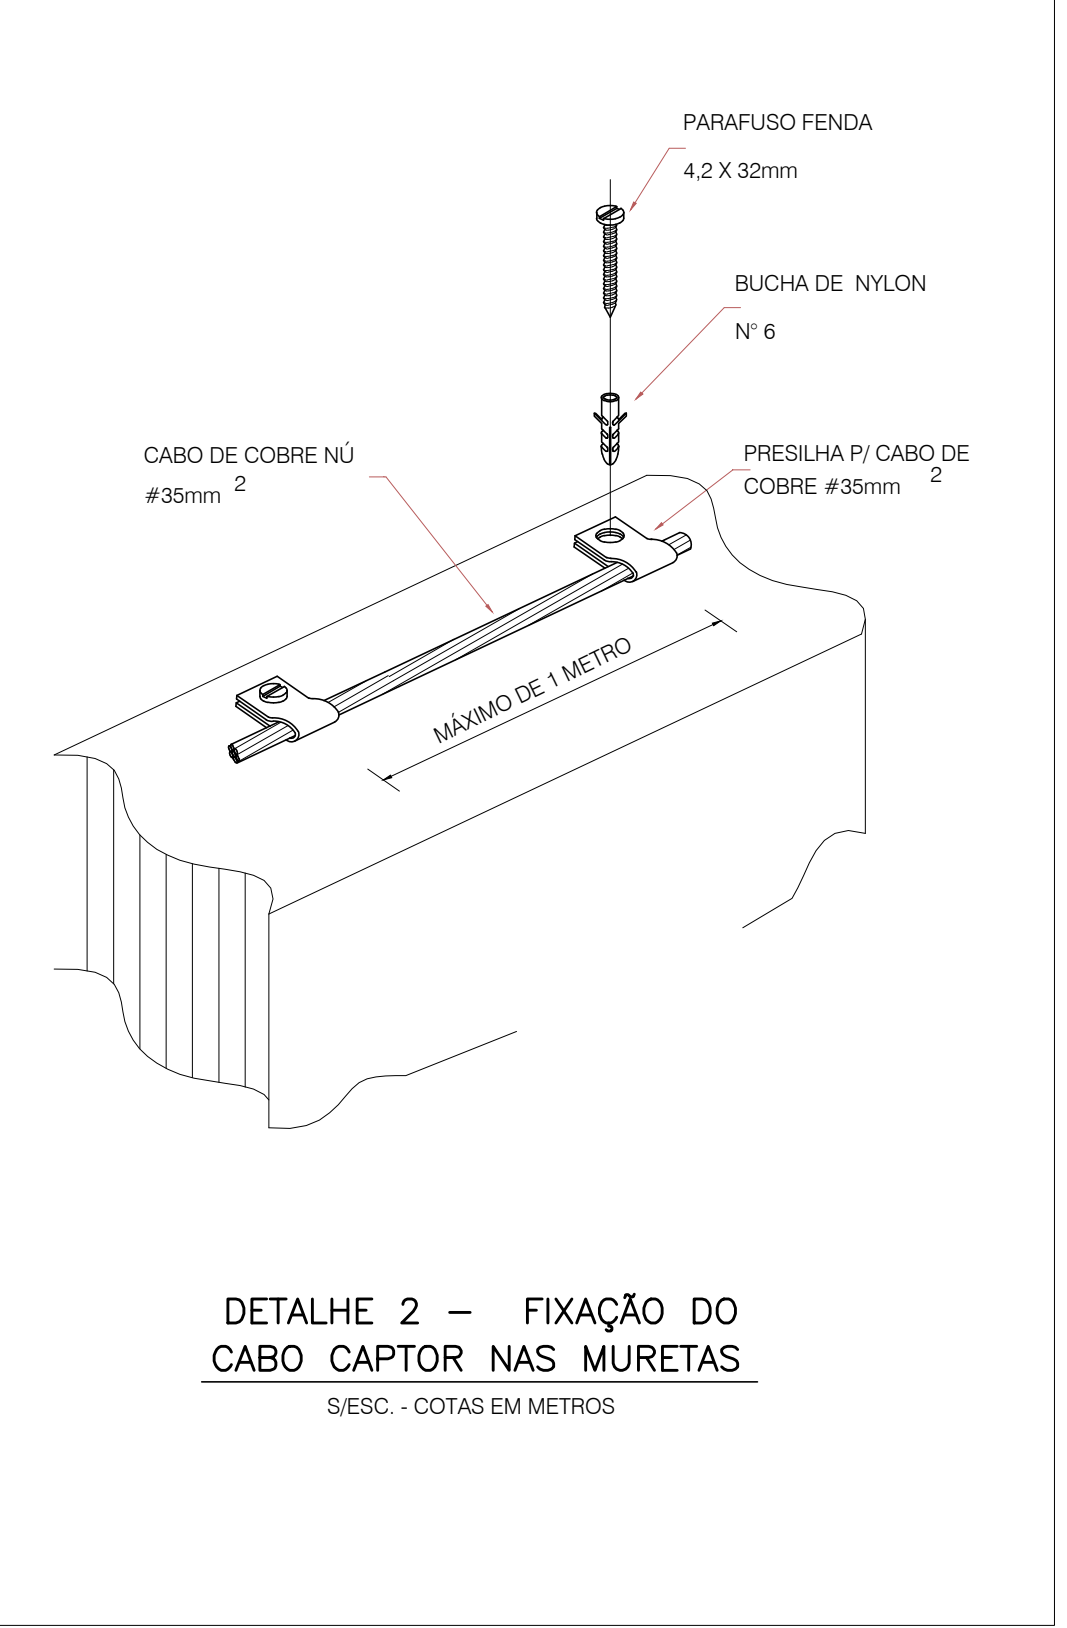
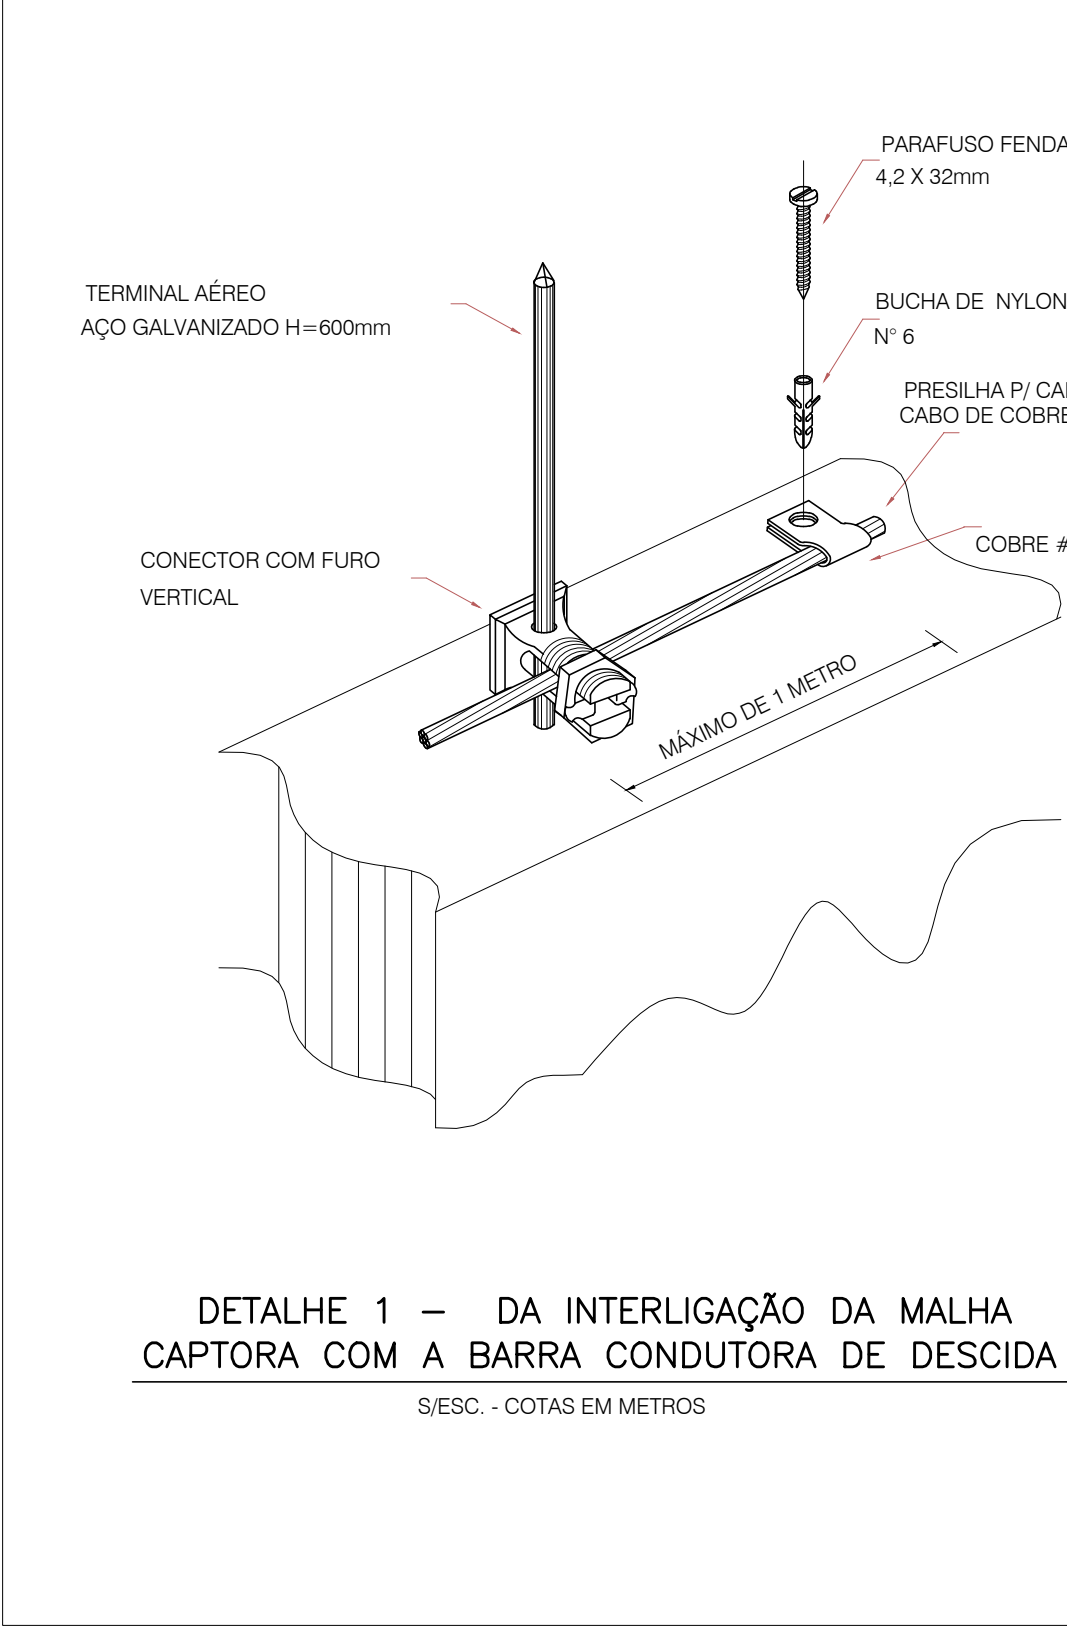
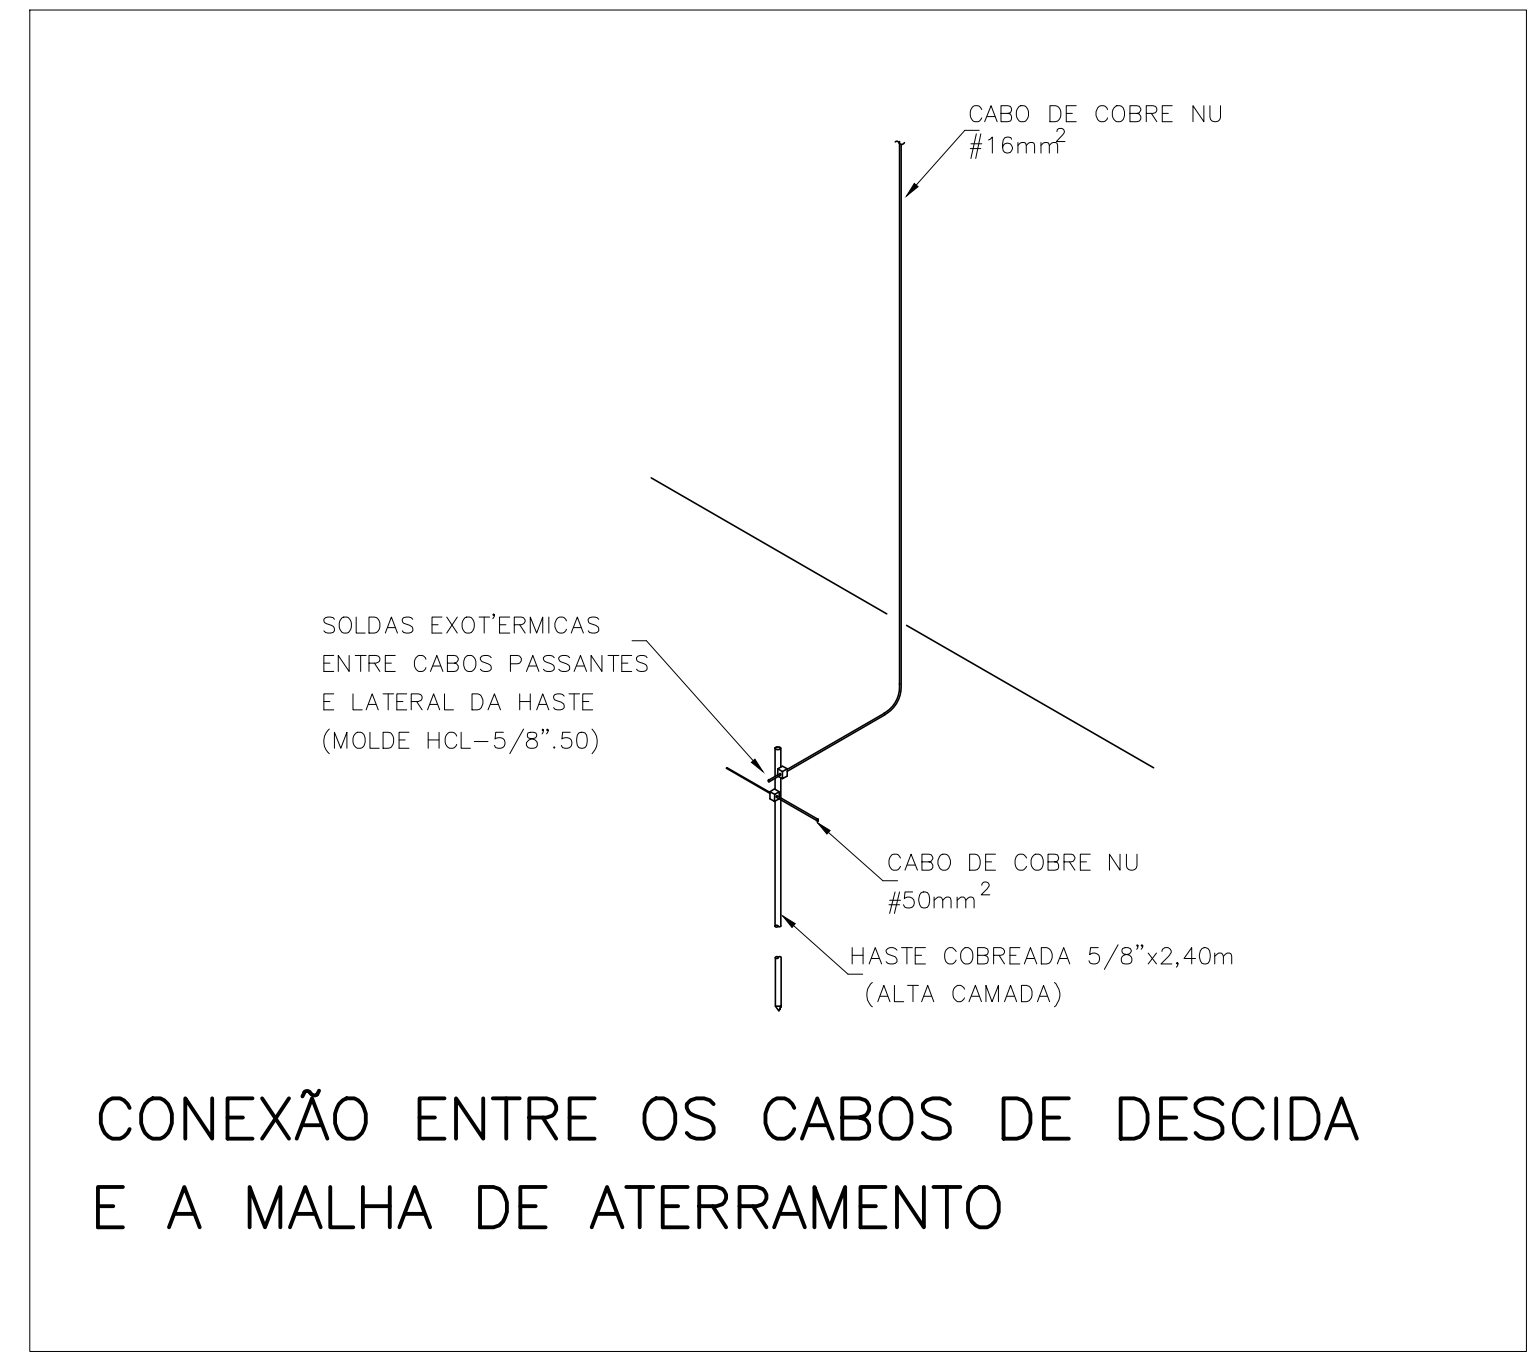
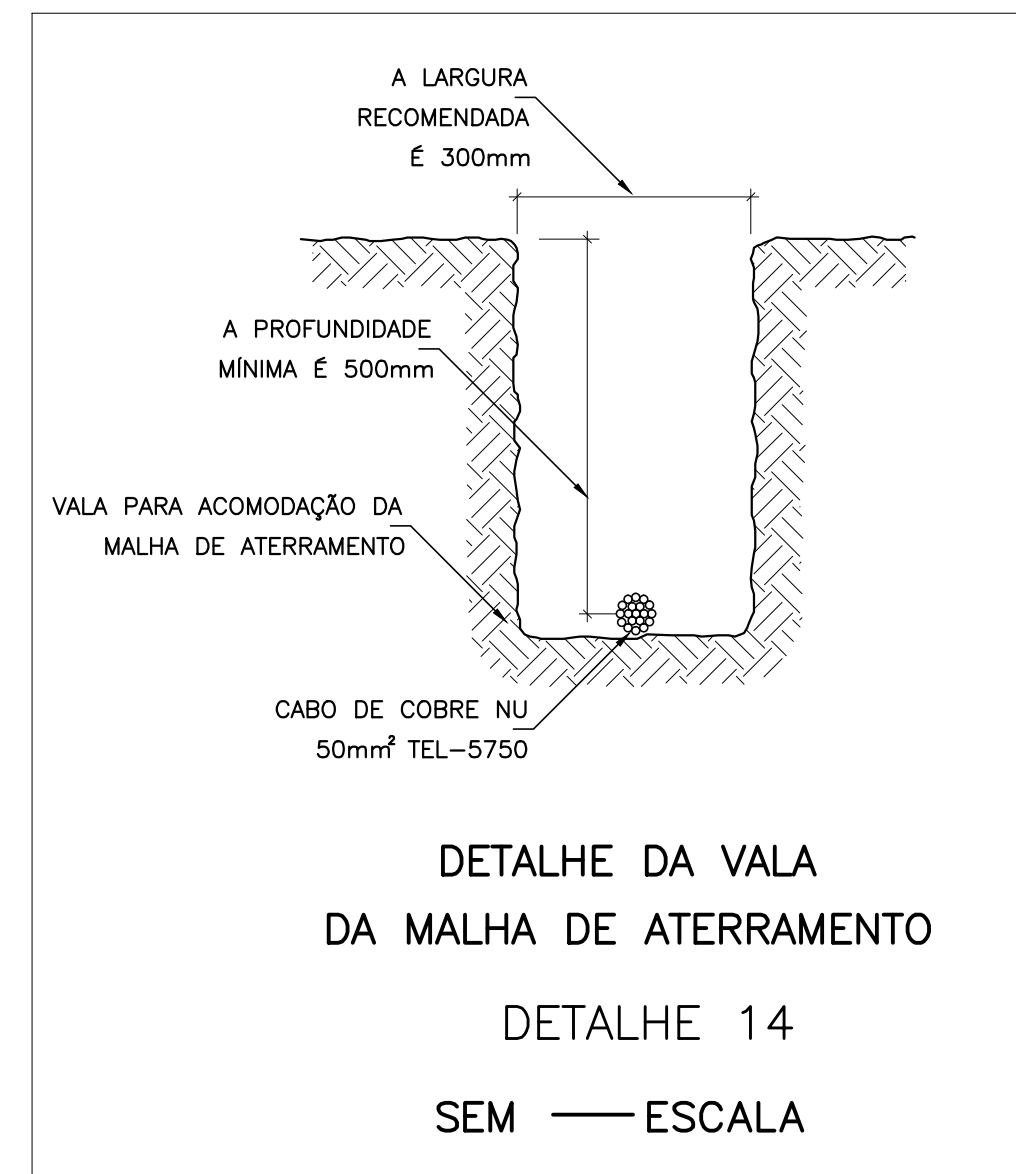
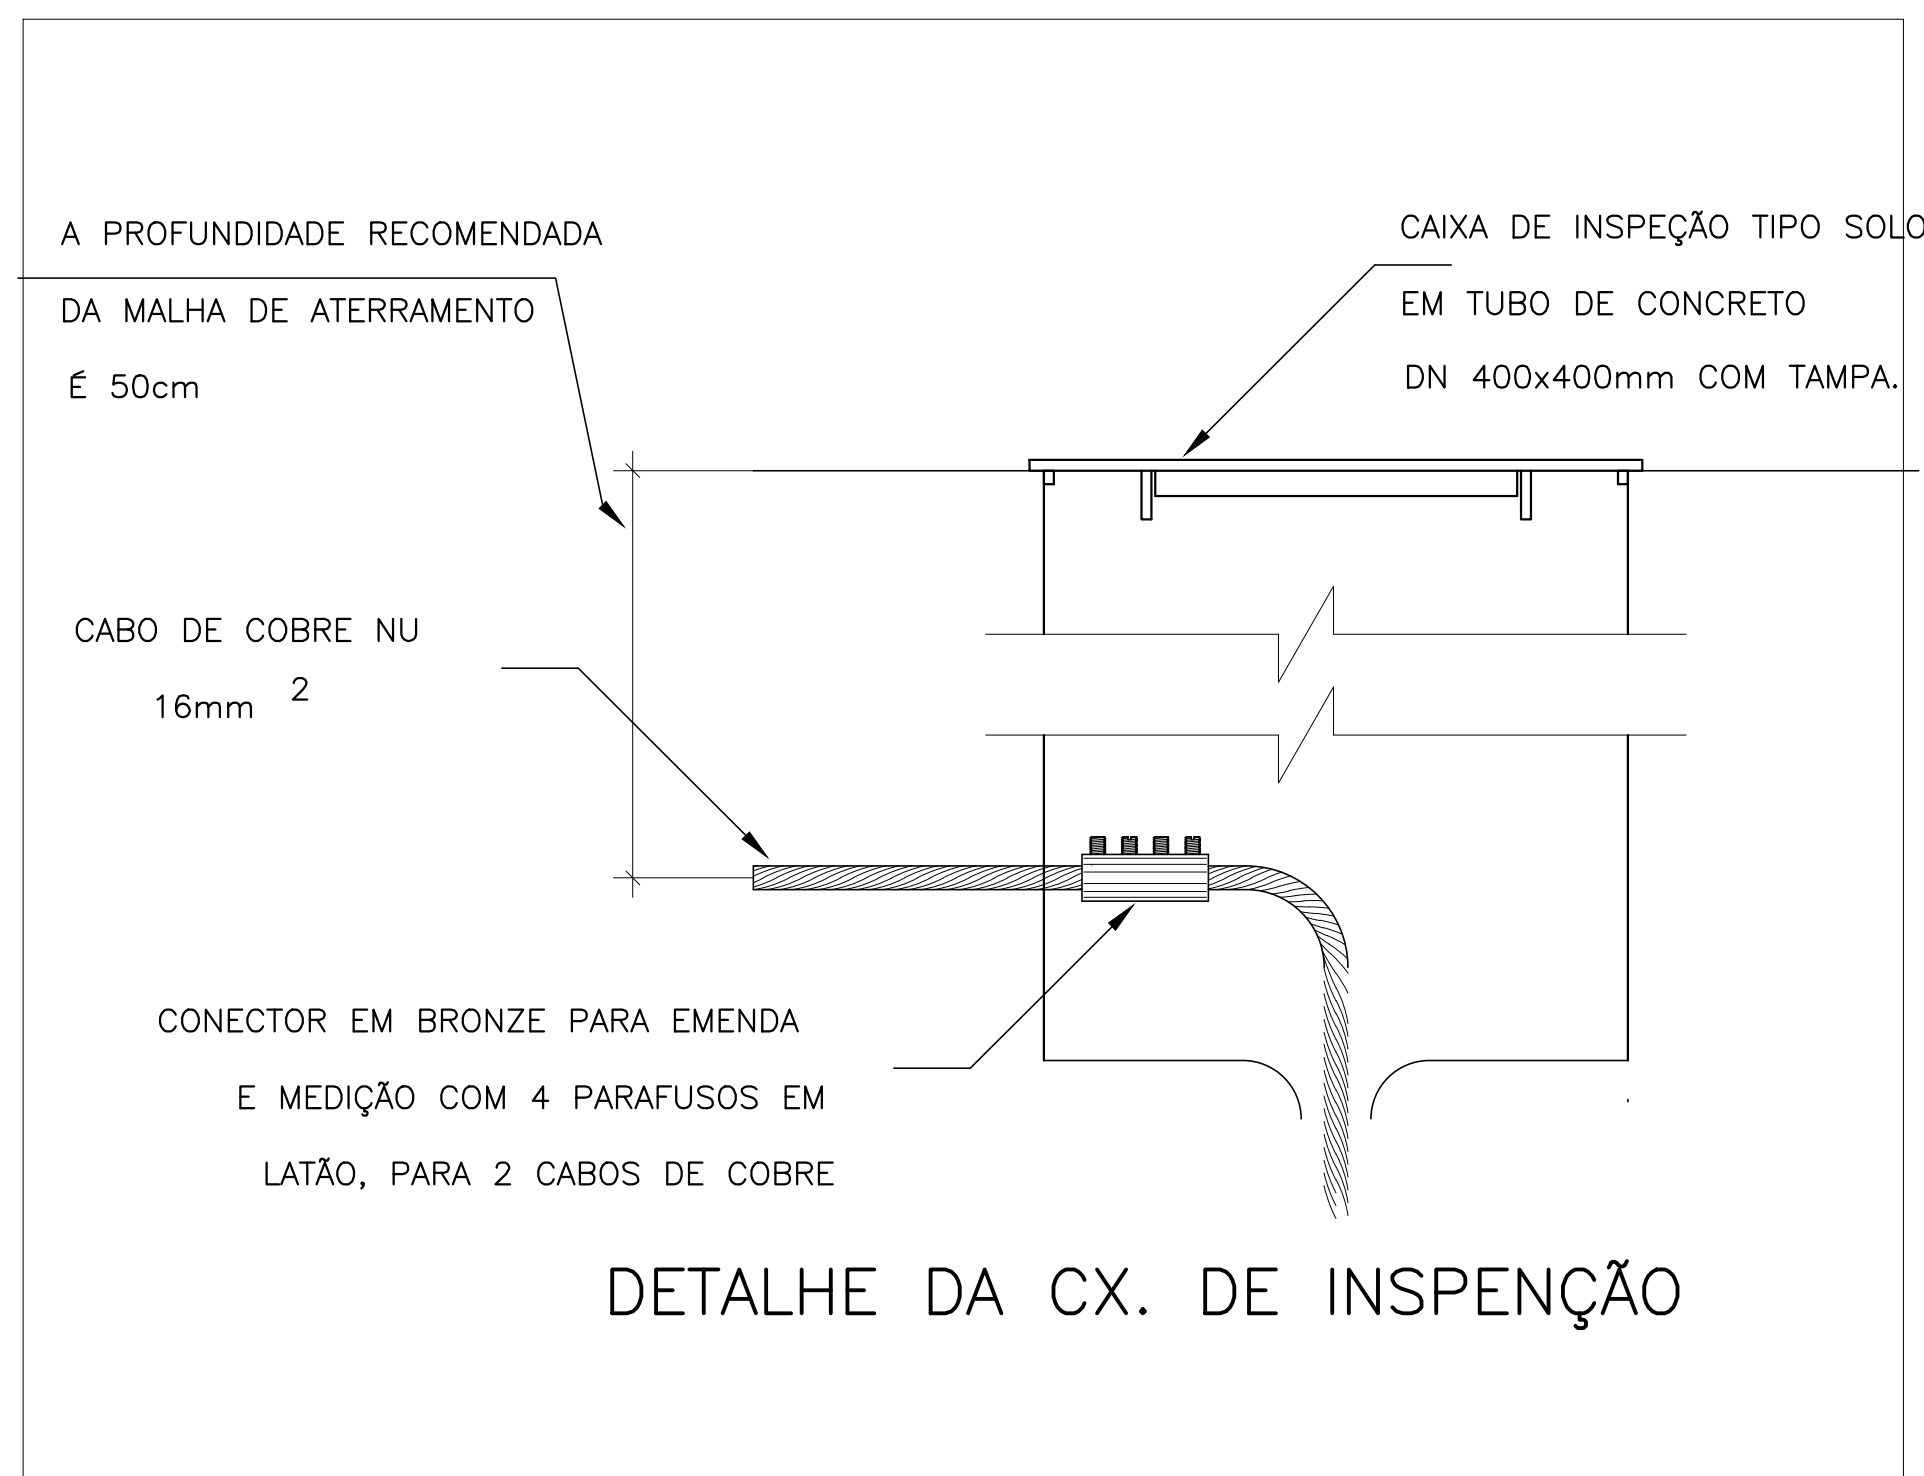
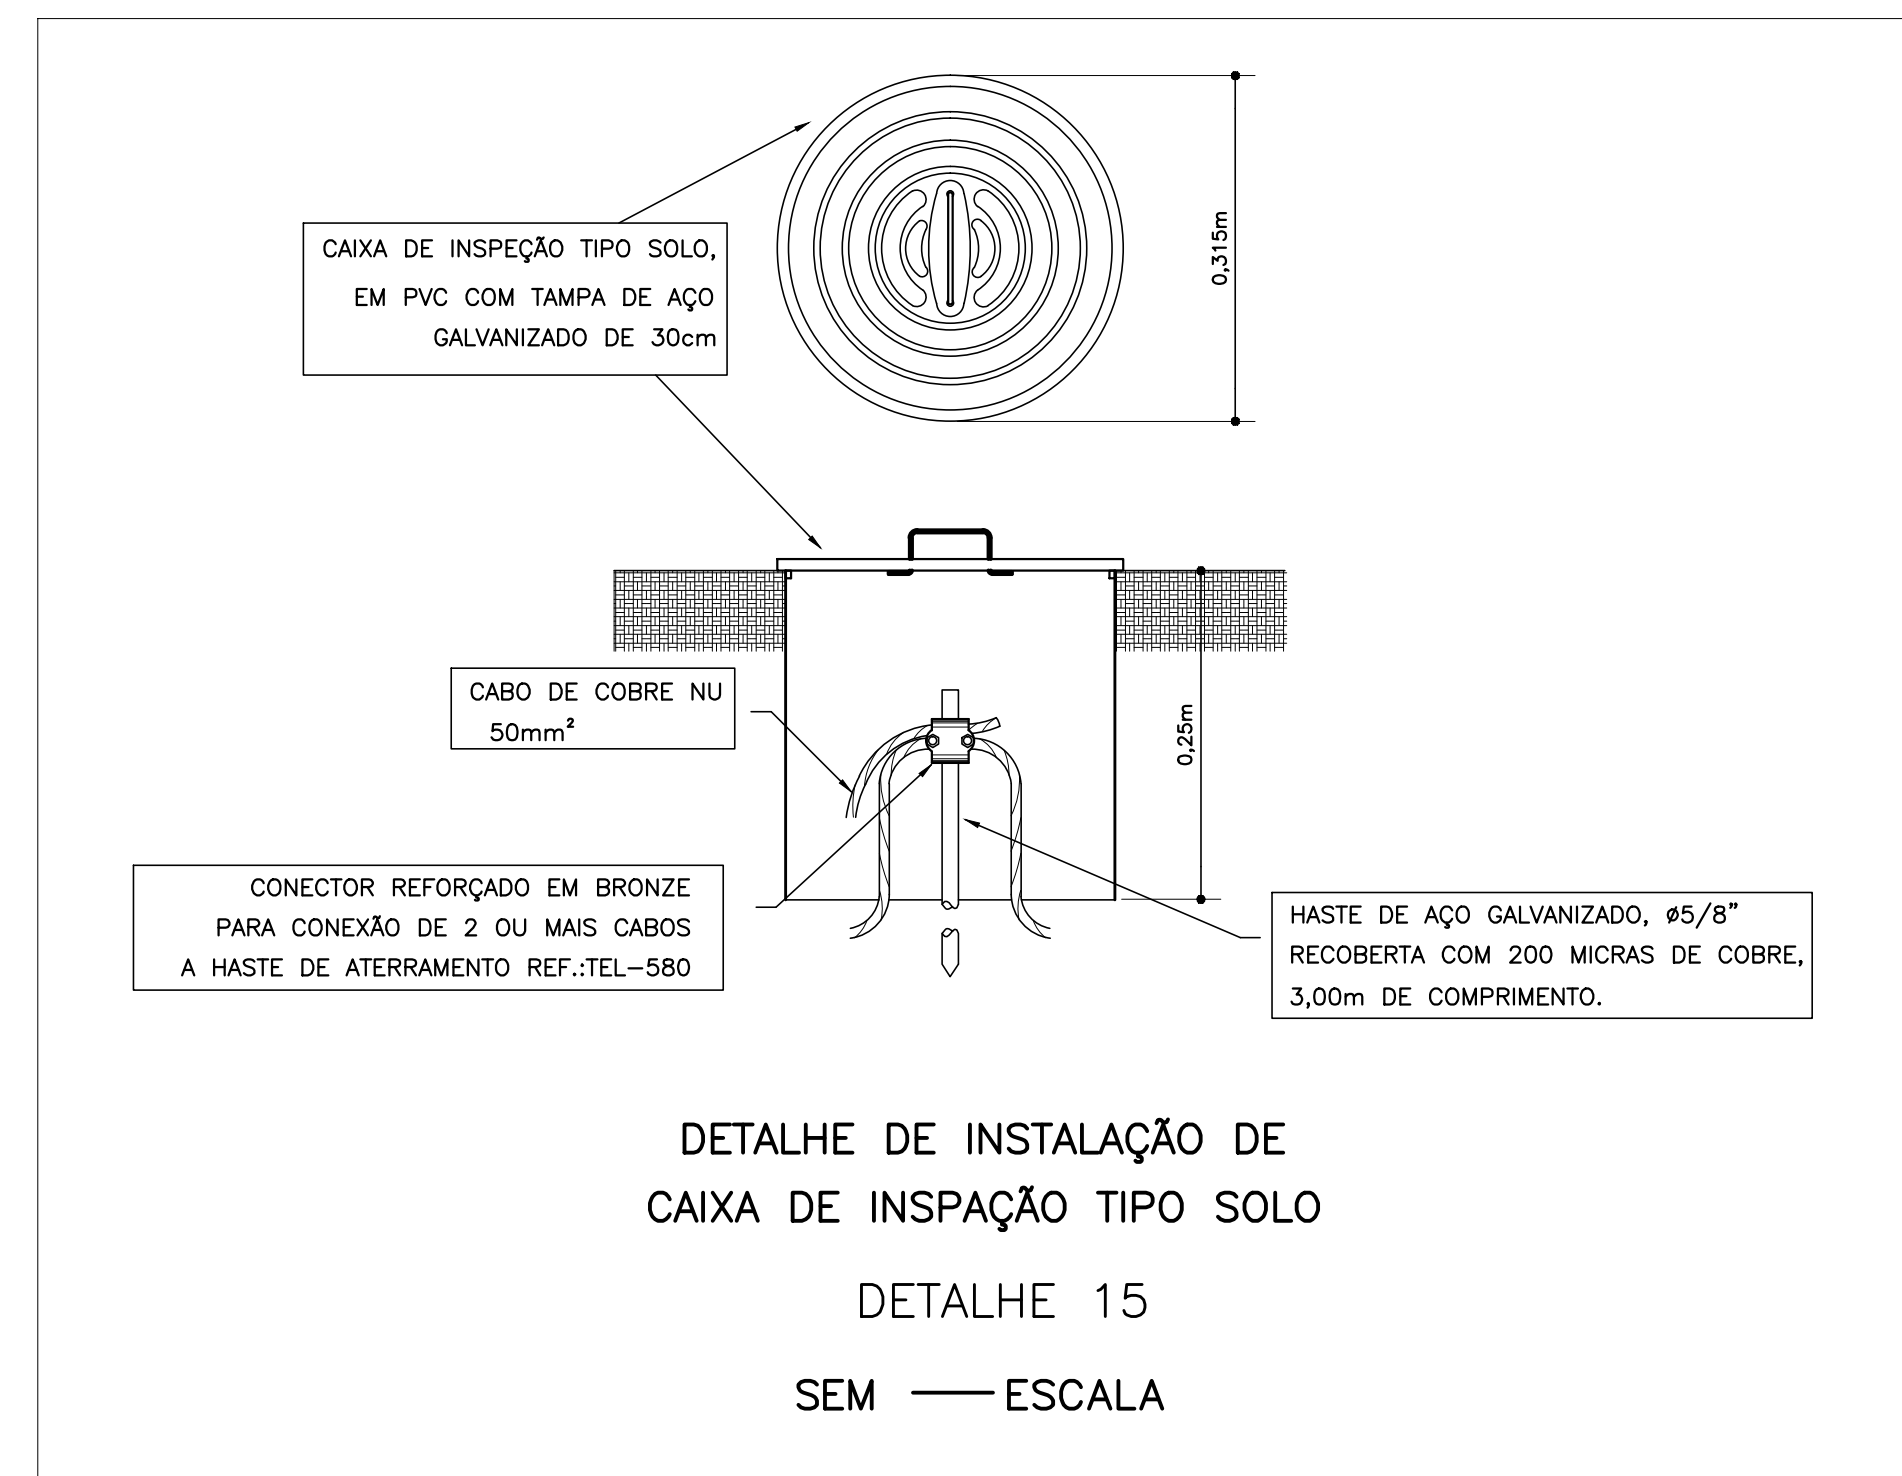
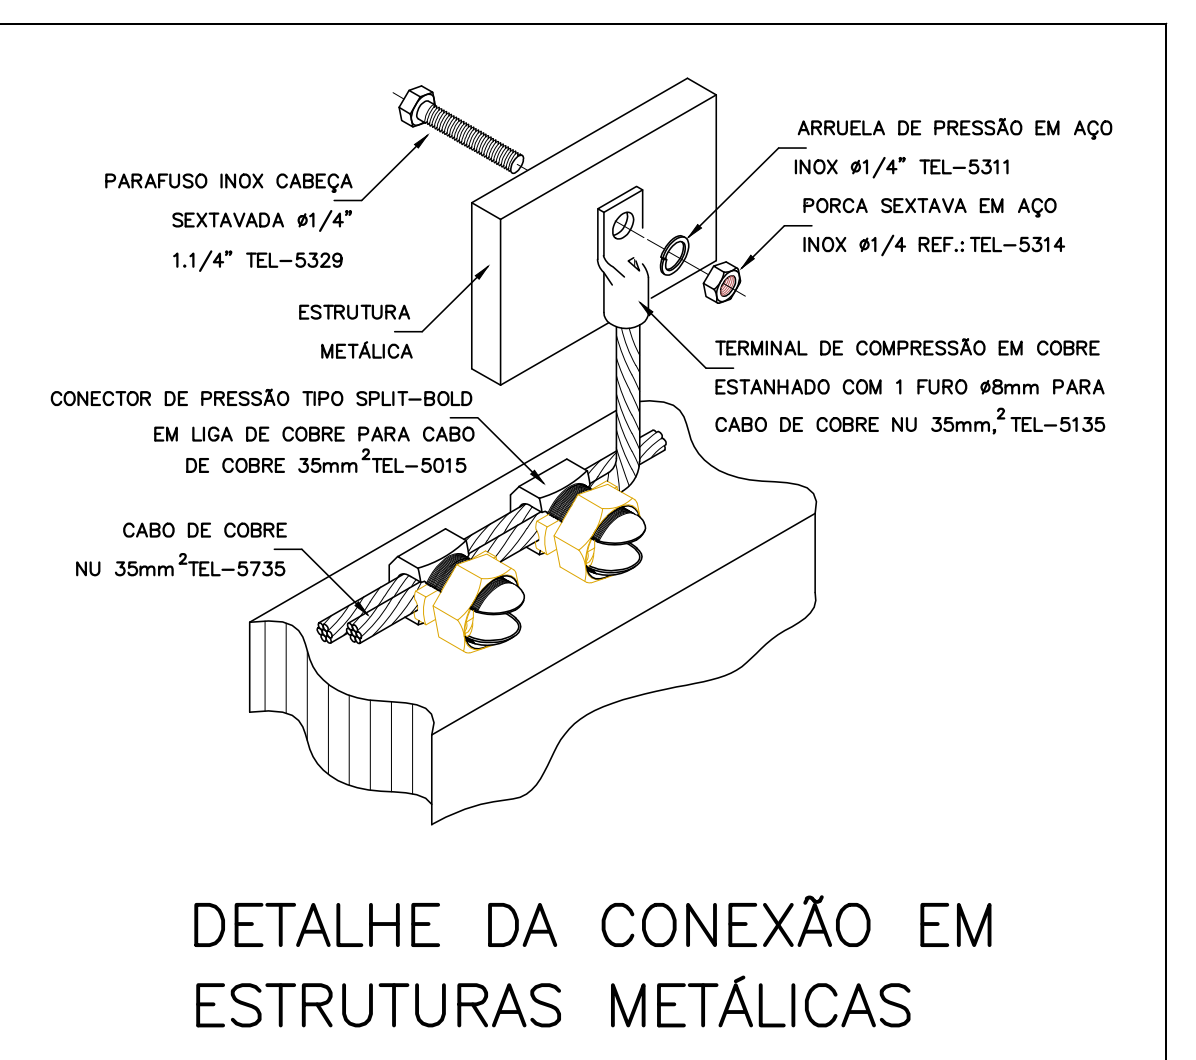
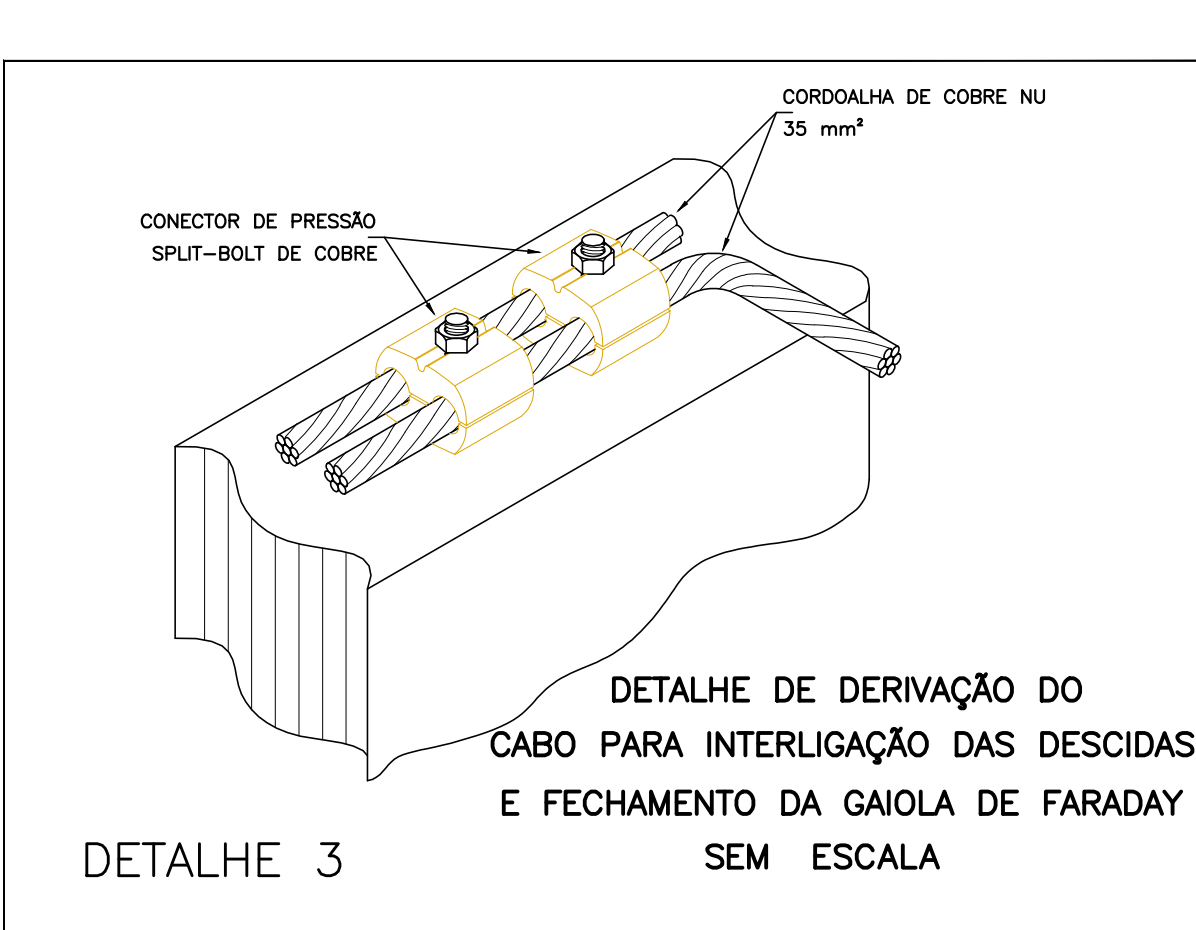
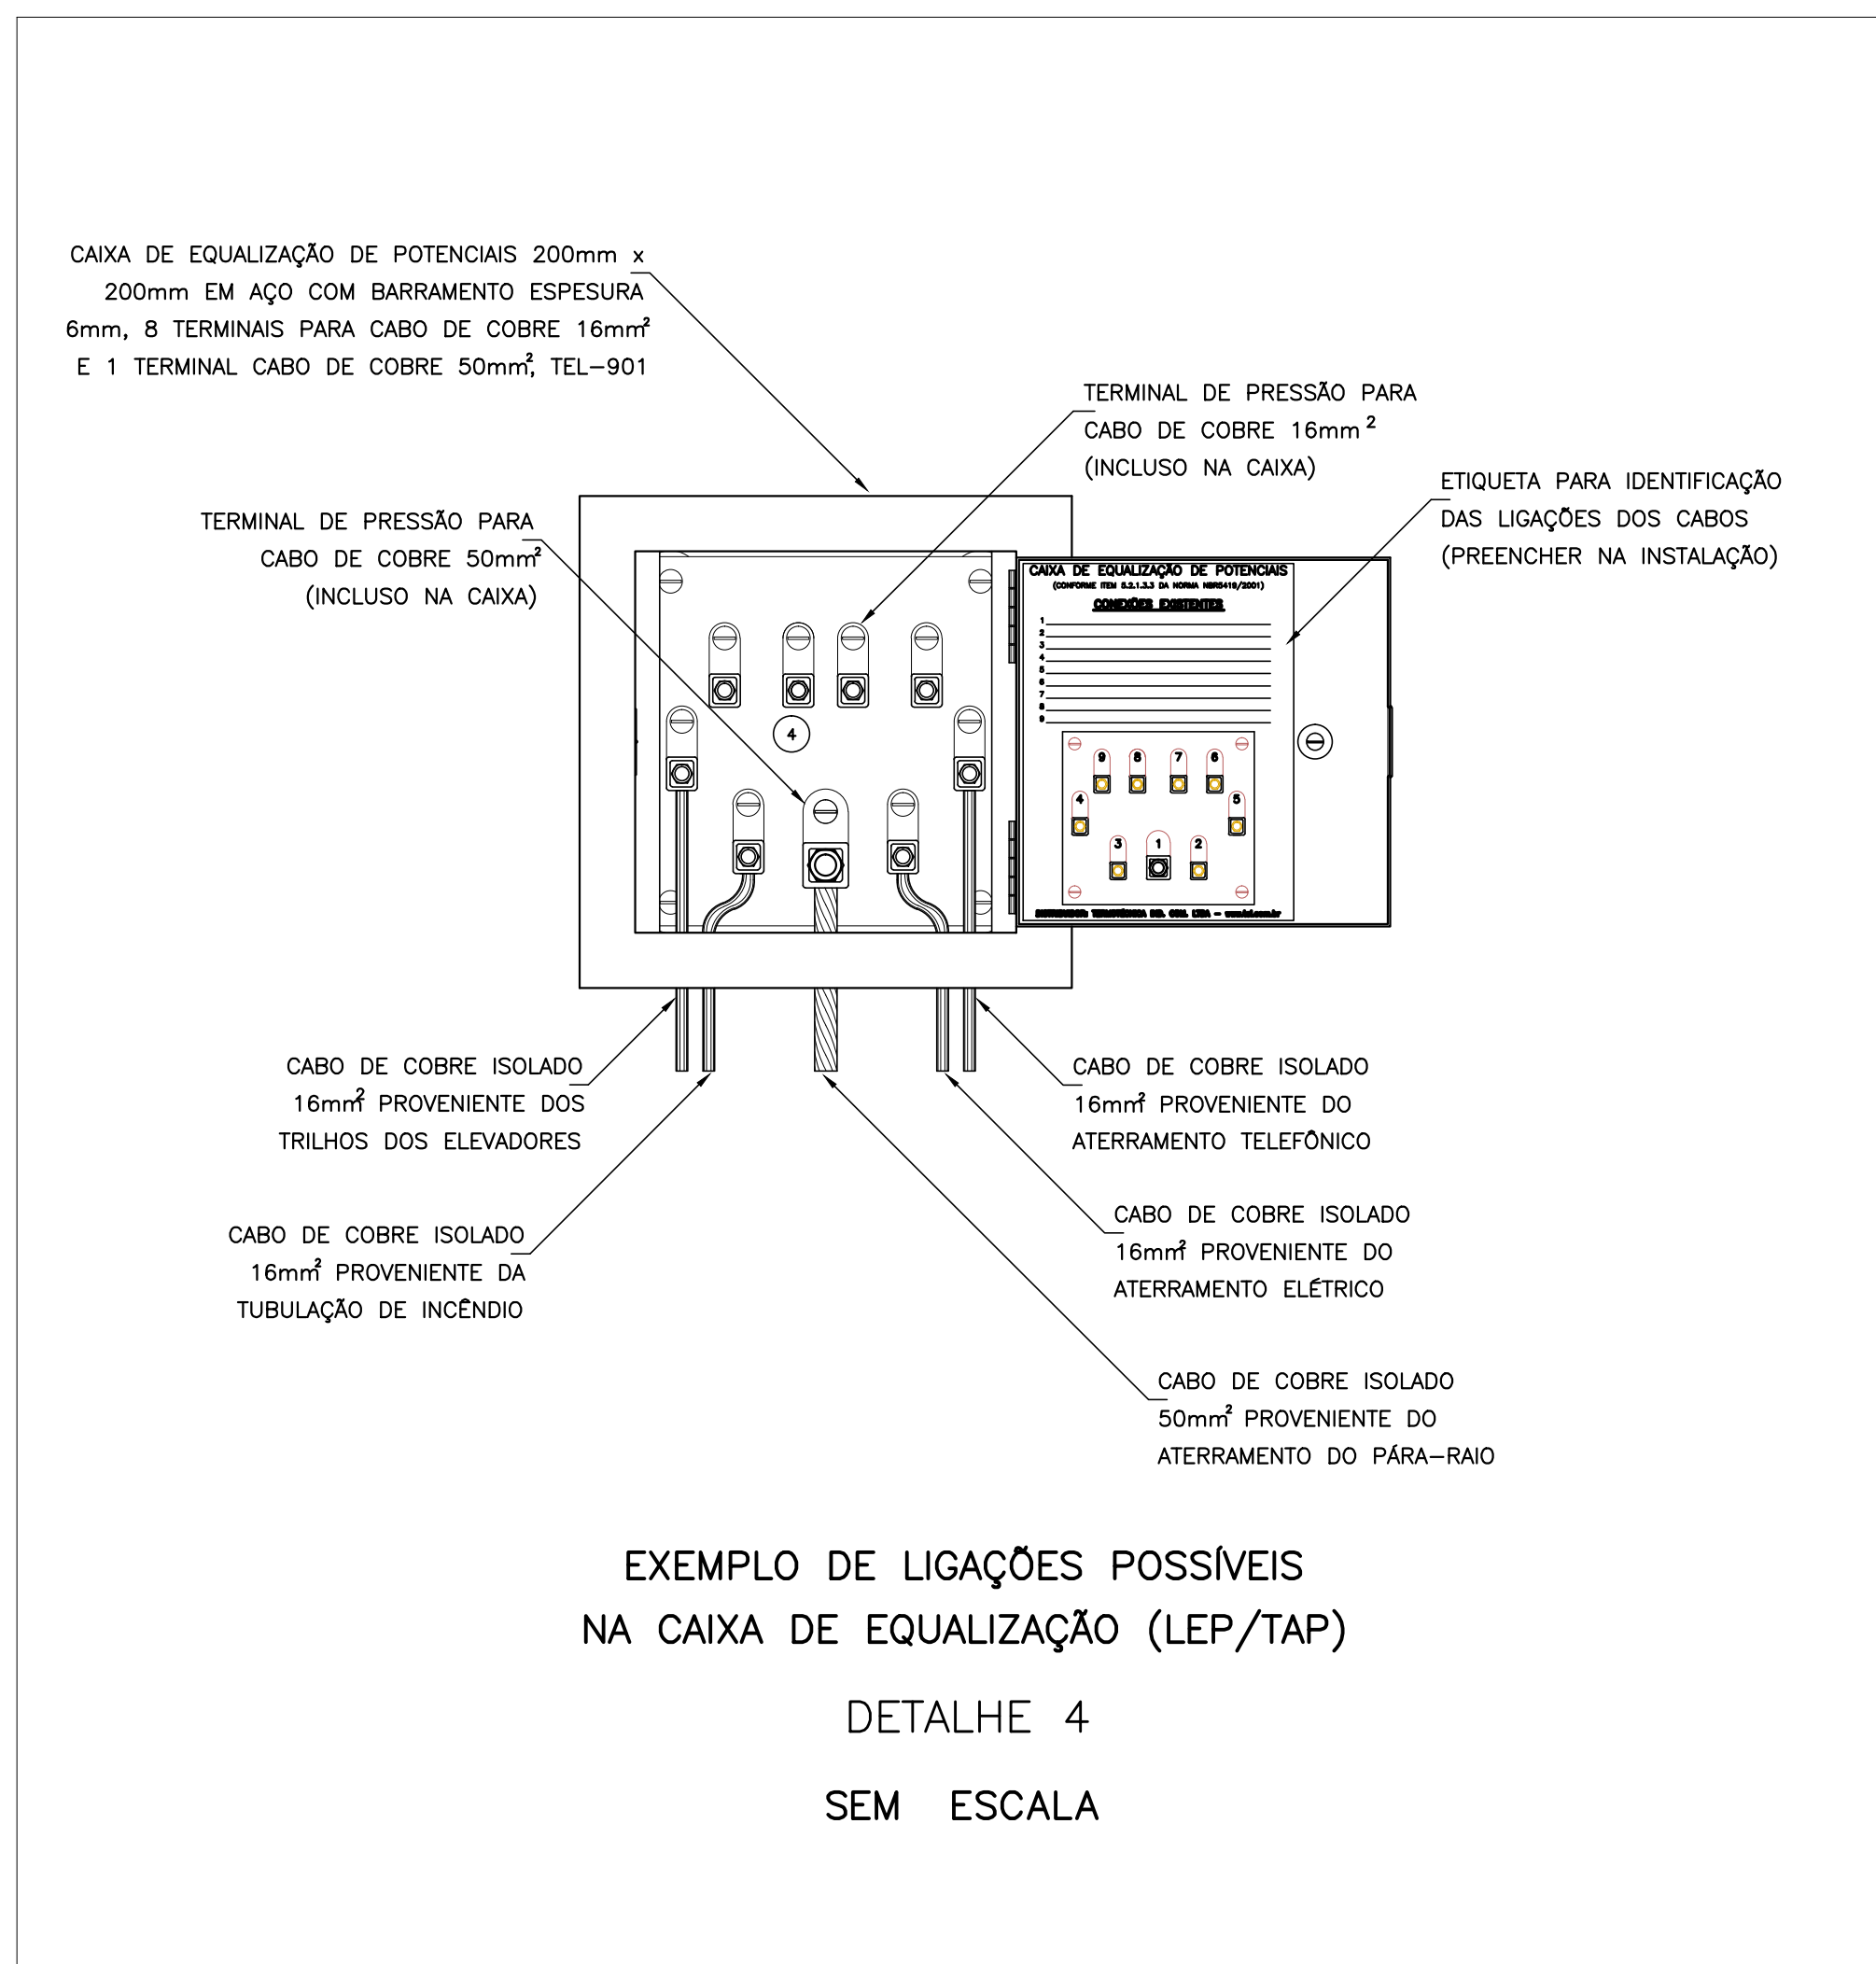


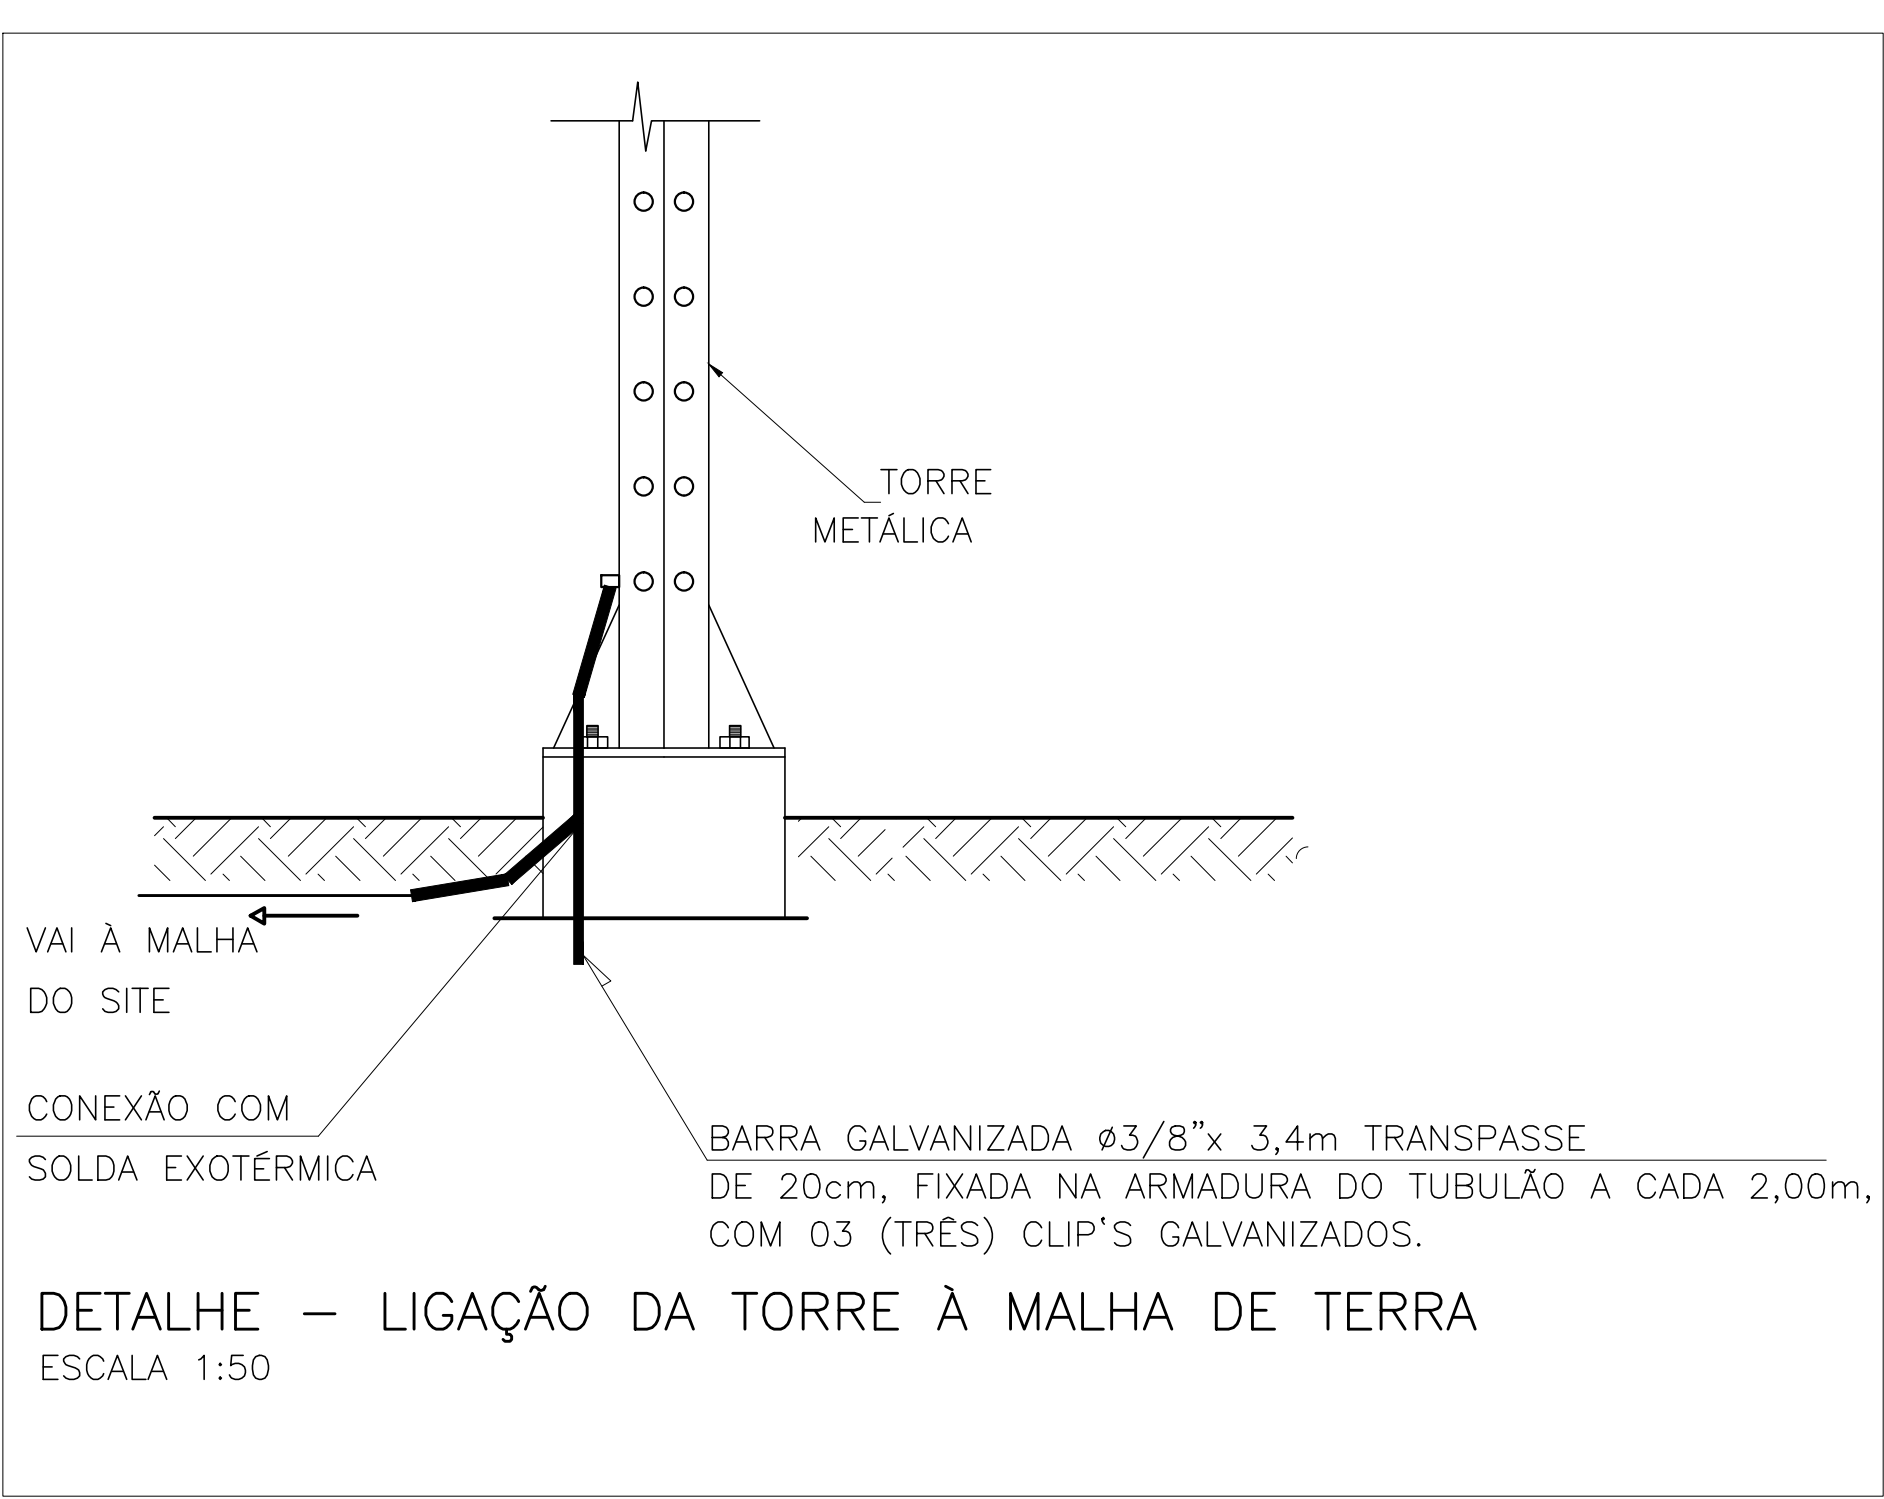

ESPAÇO PARA CREA.									
ESPAÇO PARA SMT:	ESPAÇO PARA CÁLCULO DE ÁREA: <table border="1" style="width: 100%; border-collapse: collapse; margin-top: 5px;"> <tr> <td style="width: 60%;">TERRENO</td> <td style="width: 40%;">5.000,00 m²</td> </tr> <tr> <td>CONSTRUÇÃO</td> <td>1.475,54 m²</td> </tr> <tr> <td>PAVIMENTAÇÃO</td> <td>3.154,88 m²</td> </tr> <tr> <td>COBERTA</td> <td>1.720,59 m²</td> </tr> </table>	TERRENO	5.000,00 m²	CONSTRUÇÃO	1.475,54 m²	PAVIMENTAÇÃO	3.154,88 m²	COBERTA	1.720,59 m²
TERRENO	5.000,00 m²								
CONSTRUÇÃO	1.475,54 m²								
PAVIMENTAÇÃO	3.154,88 m²								
COBERTA	1.720,59 m²								
ESPAÇO PARA APROVAÇÃO: EMOCU:									

PROPRIETÁRIO: FUNILURS - FUNDO ESPECIAL DE MODERNIZAÇÃO DO PODER JUDICIÁRIO

RESPONSÁVEL TÉCNICO:

PROJETO: GEORGE MAGNO TENreiro PEREIRO - CREA/RG: NACIONAL 10841973-2

PROJETO SPDA

NOME DO EMPREENDIMENTO:

FÓRUM DA COMARCA DE MARECHAL DEODORO

ENDEREÇO DO EMPREENDIMENTO:

PROJETO DE SISTEMA DE PROTEÇÃO CONTRA DESCARGAS ATMOSFÉRICAS - SPDA
DO FÓRUM DA COMARCA DE MARECHAL, SITUADA NA RODOVIA ECVAL SEMOSES LINS
MARECHAL DEODORO - AL.

DESENHO: GEORGE MAGNO TENreiro PEREIRO

CLIENTE:

IDENTIFICAÇÃO DO PROJETO:		Nº DA PRONAMCA:
DETALHES - SPDA		
REVISÃO 01	NOME DO ARQUIVO	ESCALA: 1:100000

JANEIRO/2012

ESTE PROJETO NÃO PODERÁ SER REPLICADO OU REPRODUZIDO SEM ORDEM E PERMISSÃO DO AUTOR.

SP 03/03