
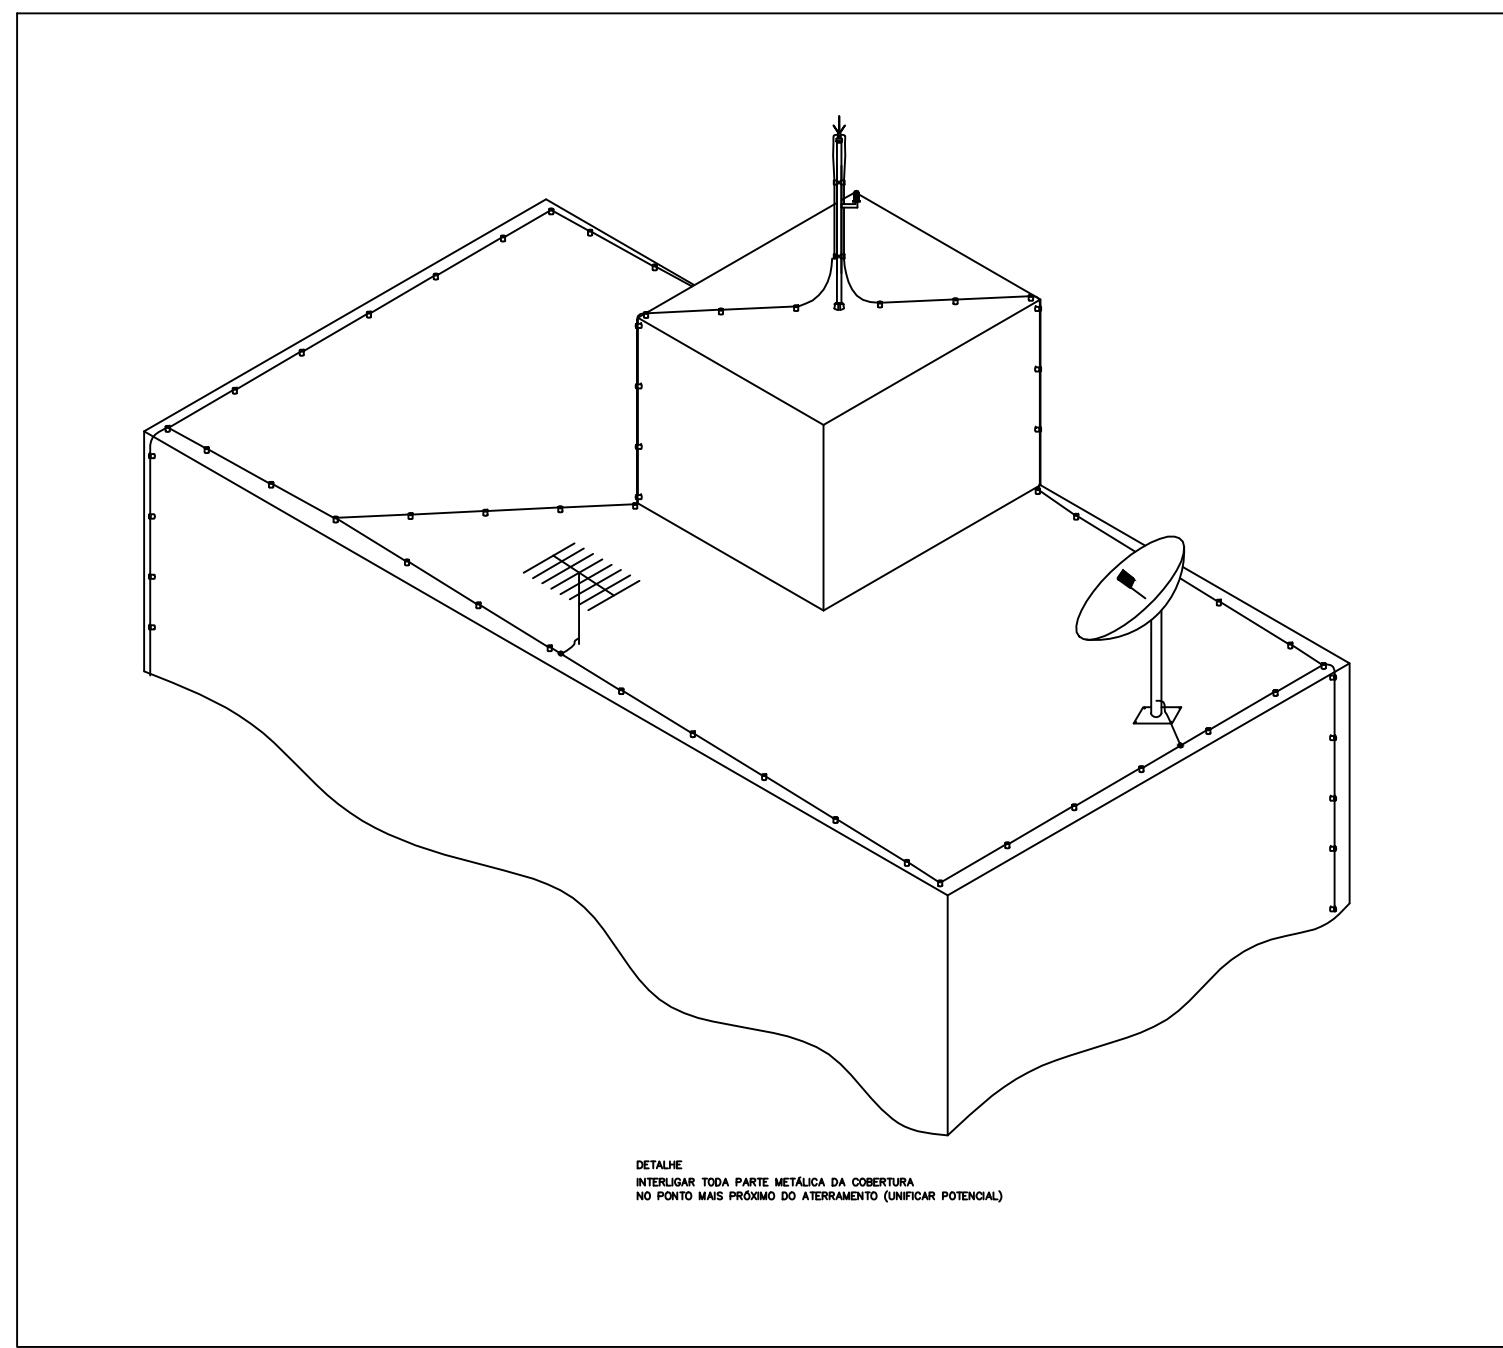
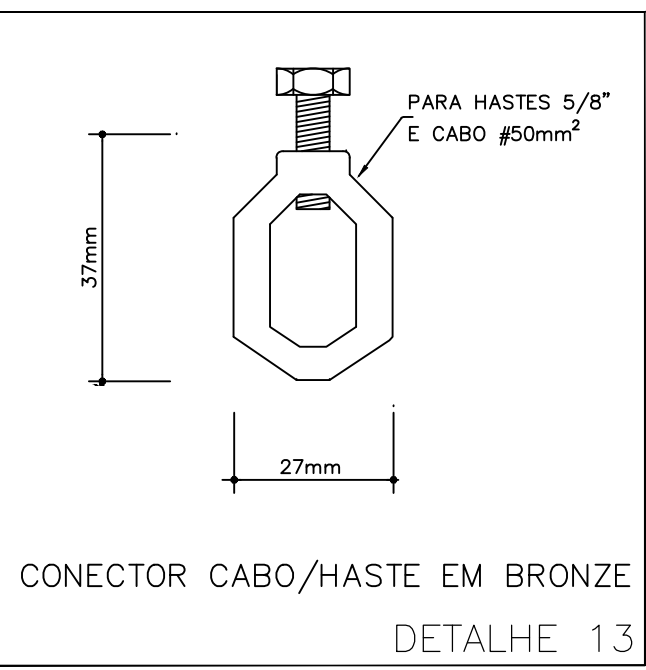
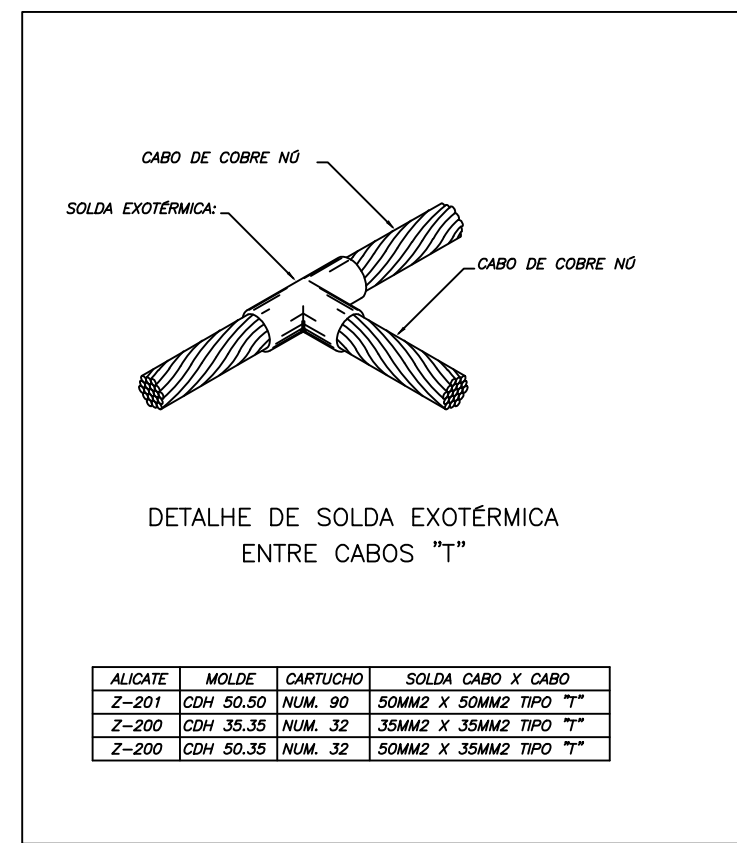
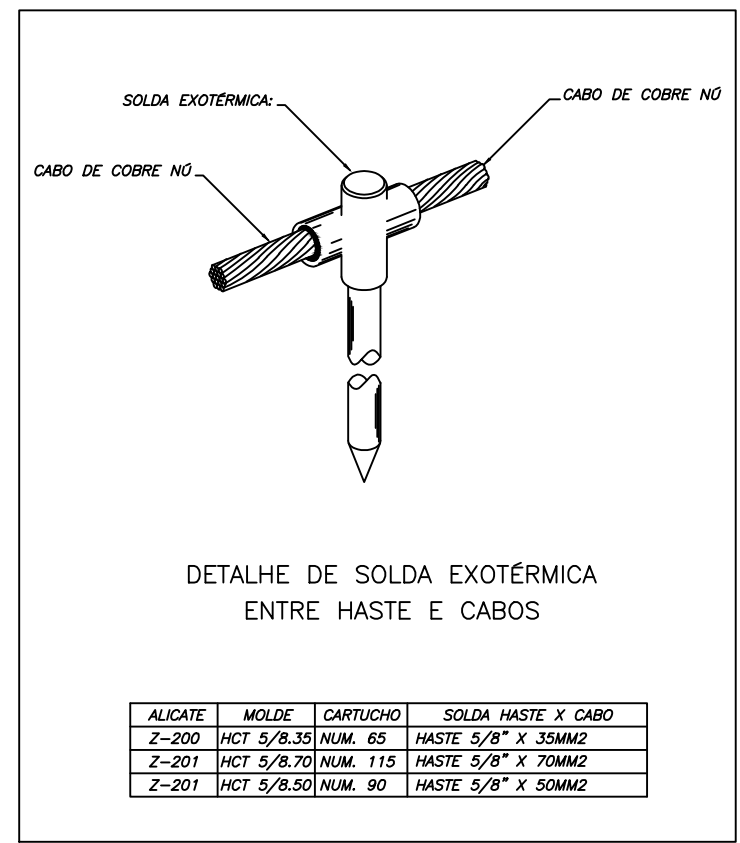
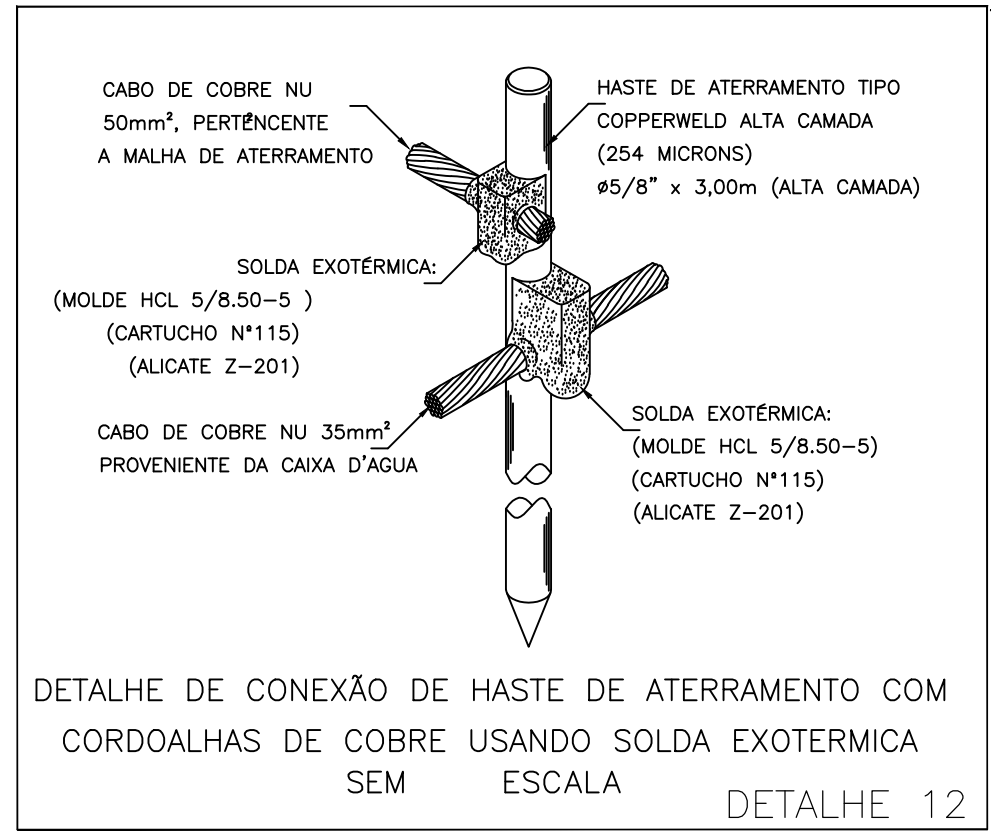
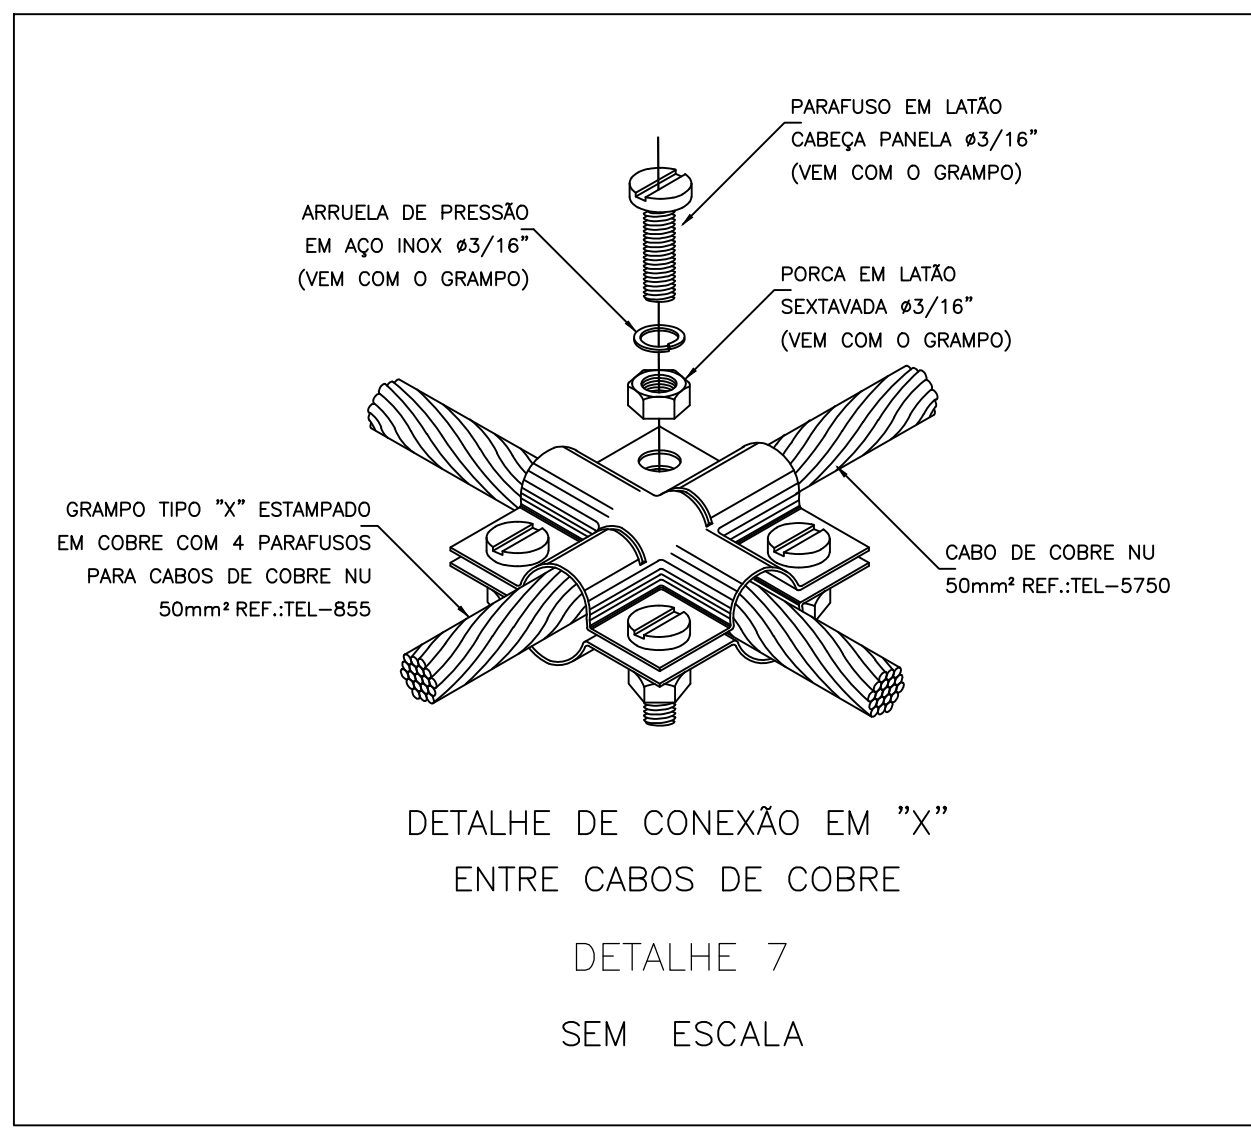
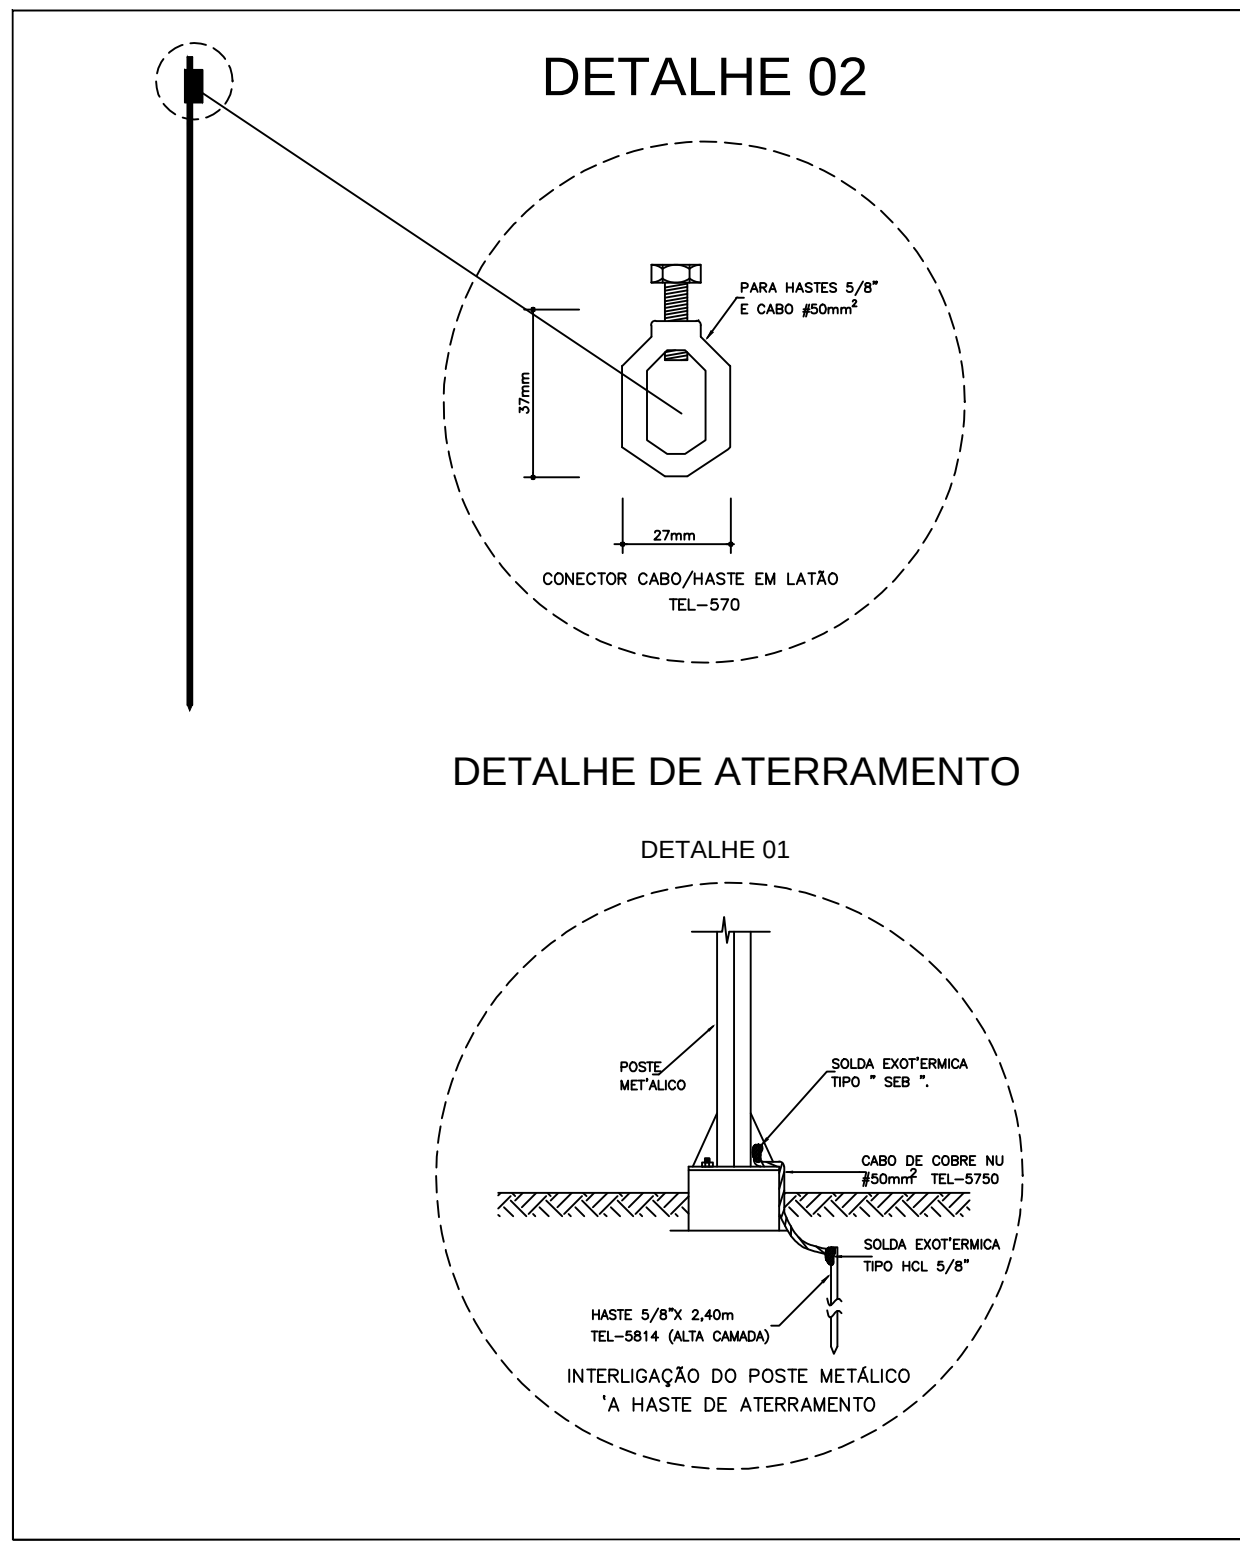
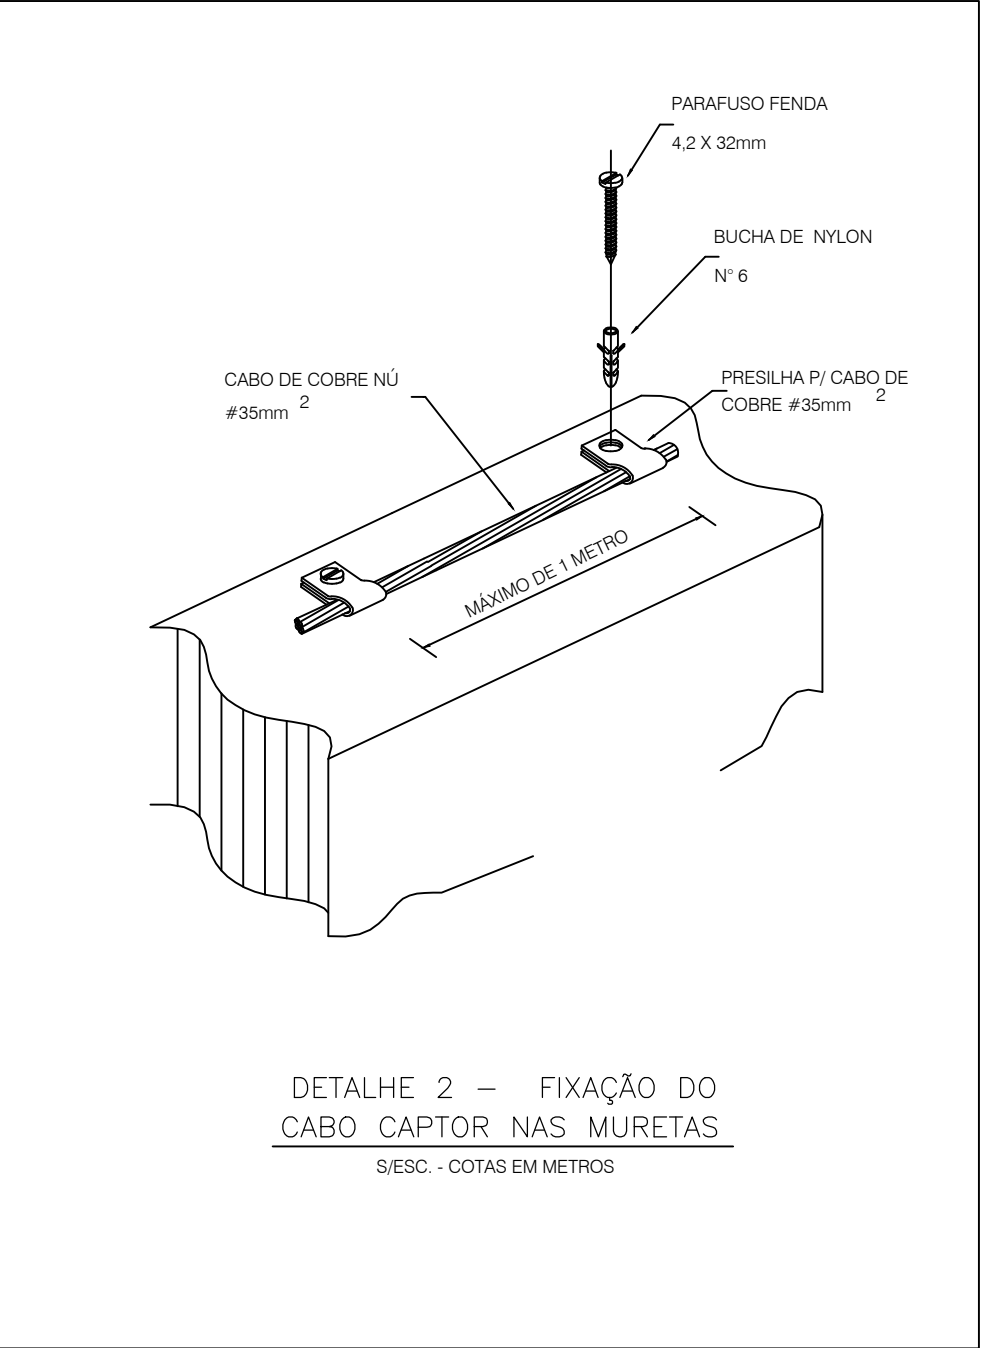
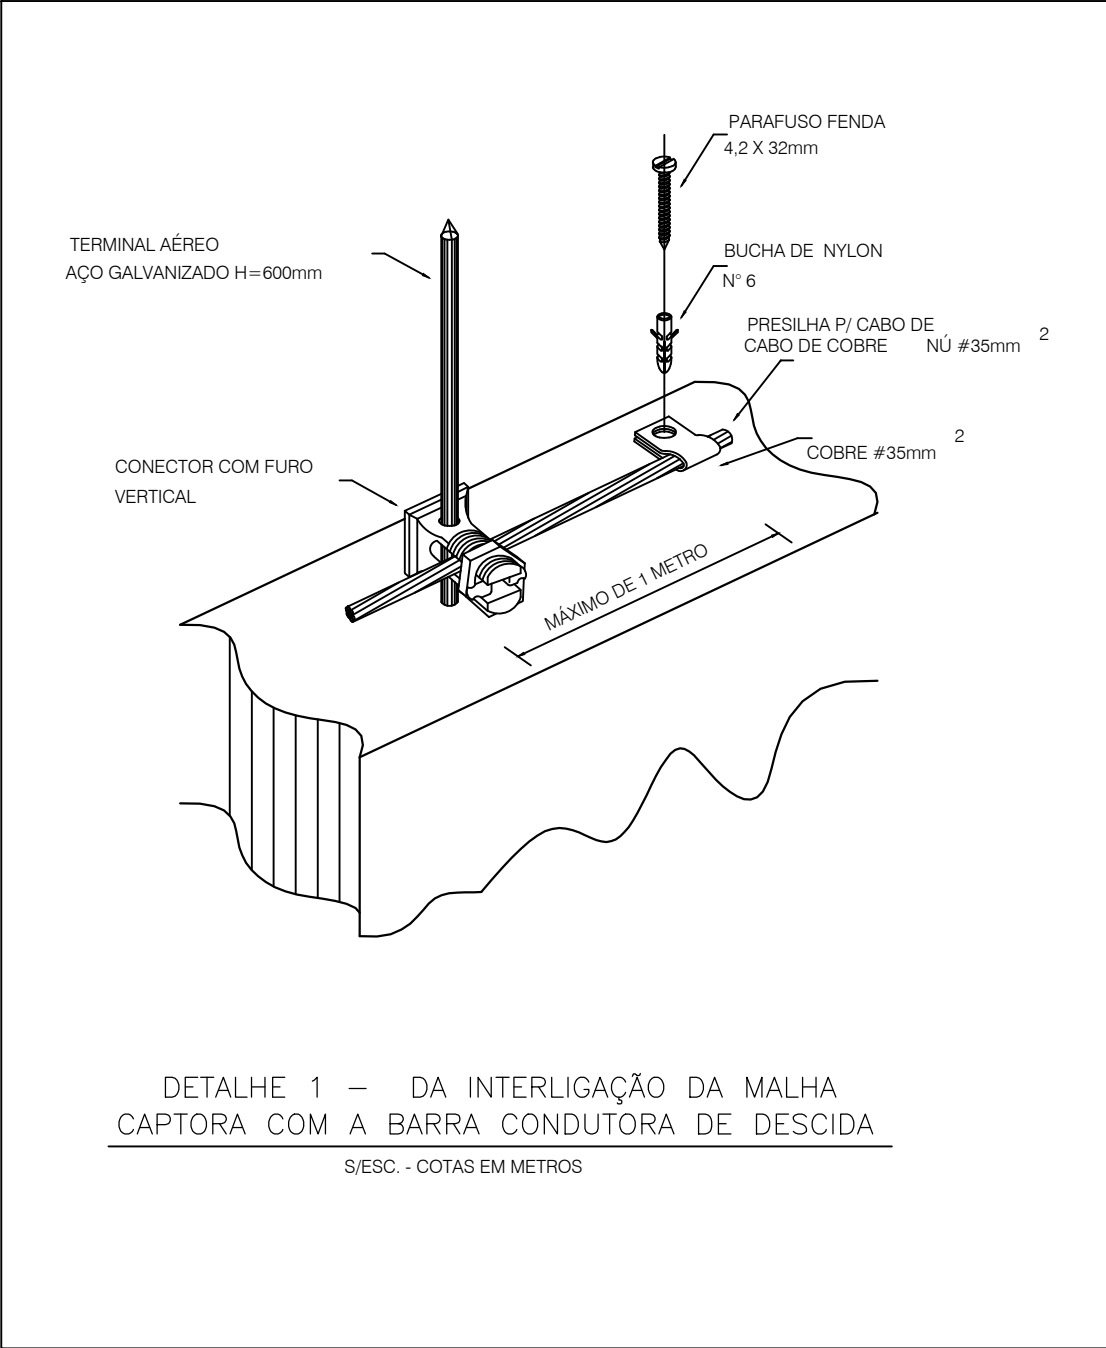
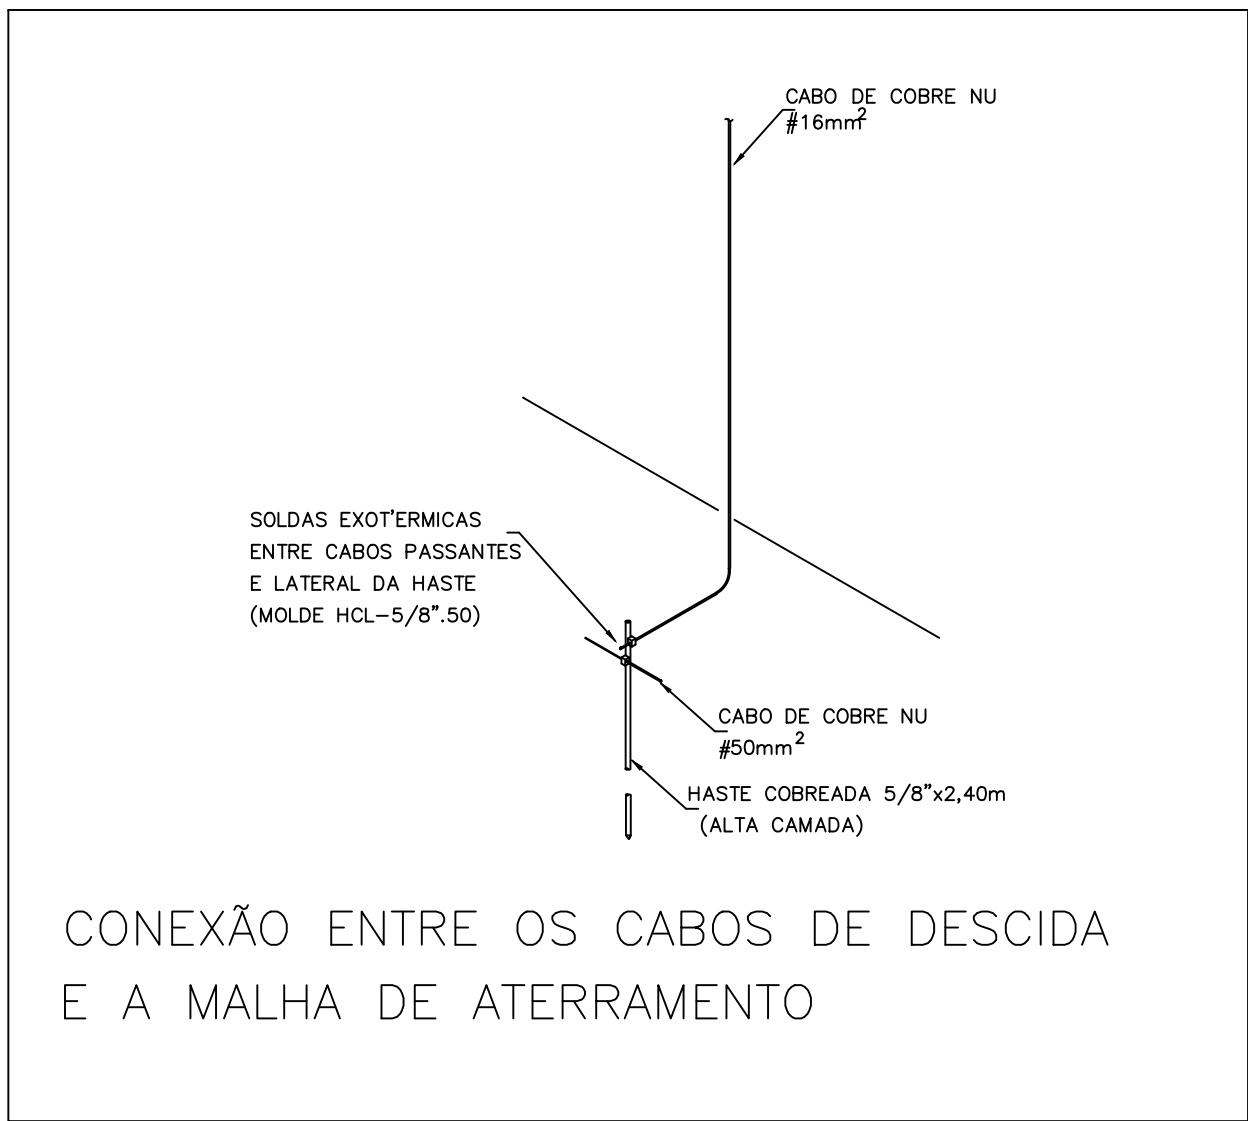
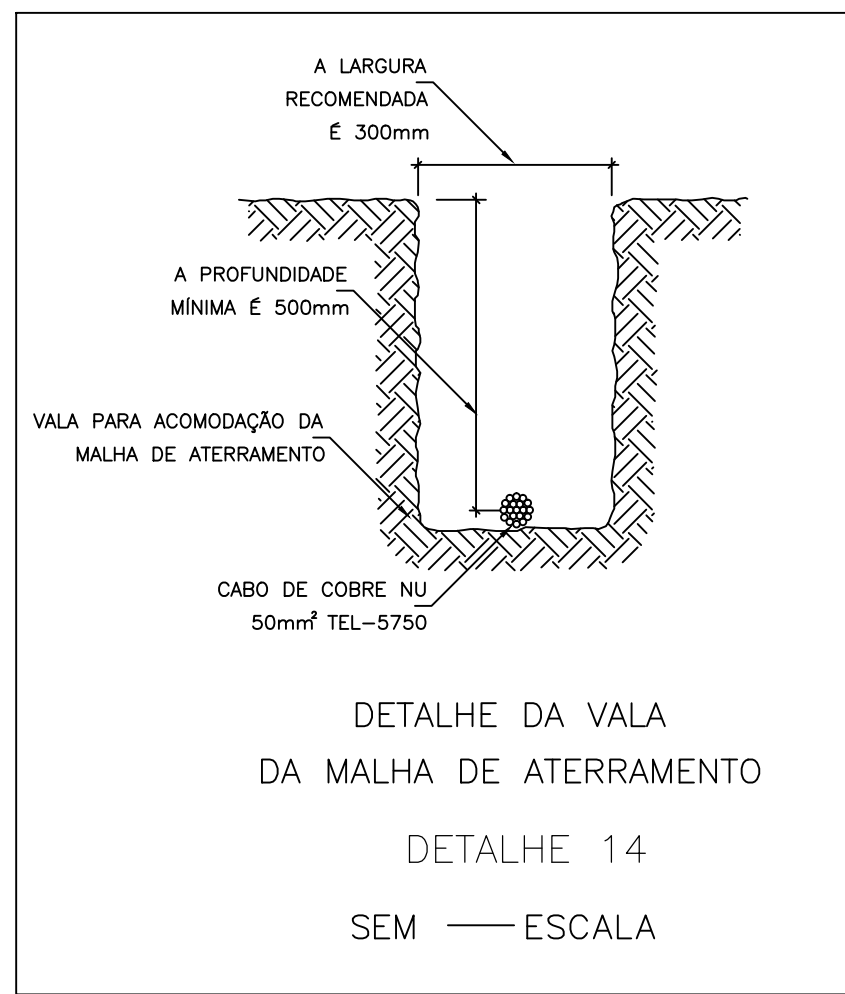
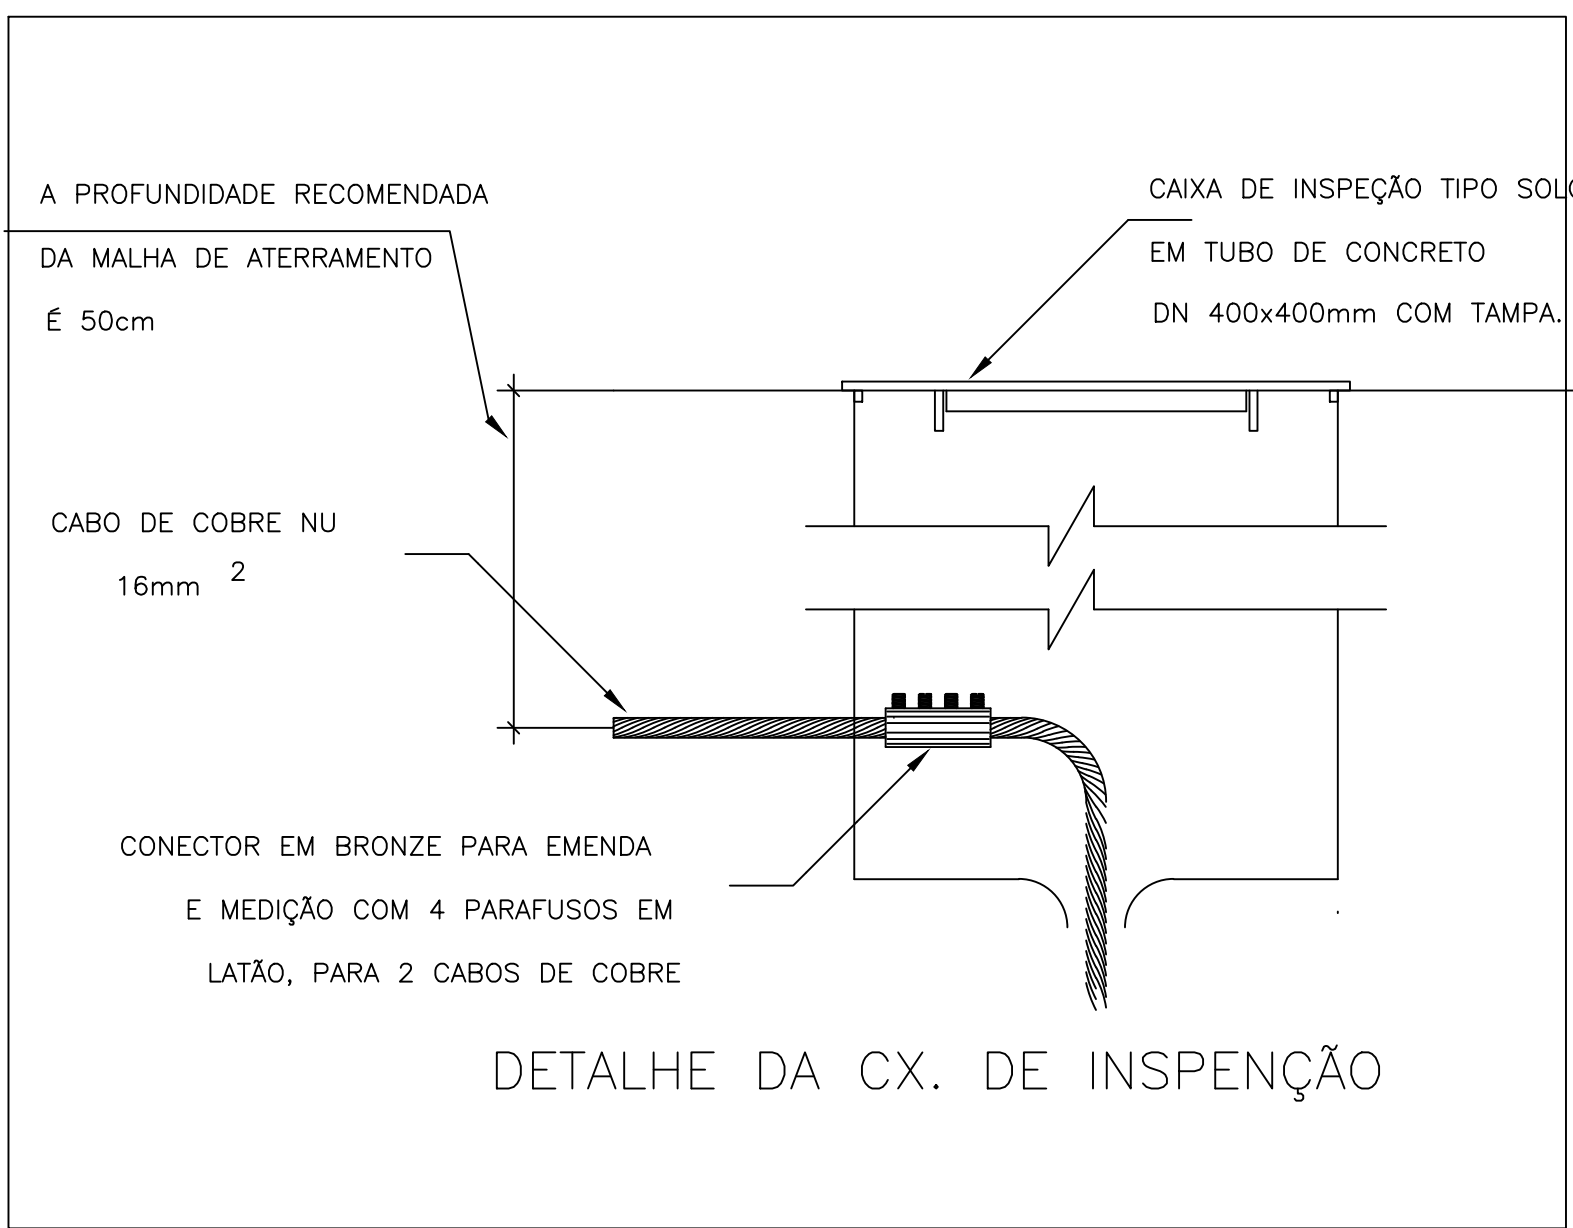
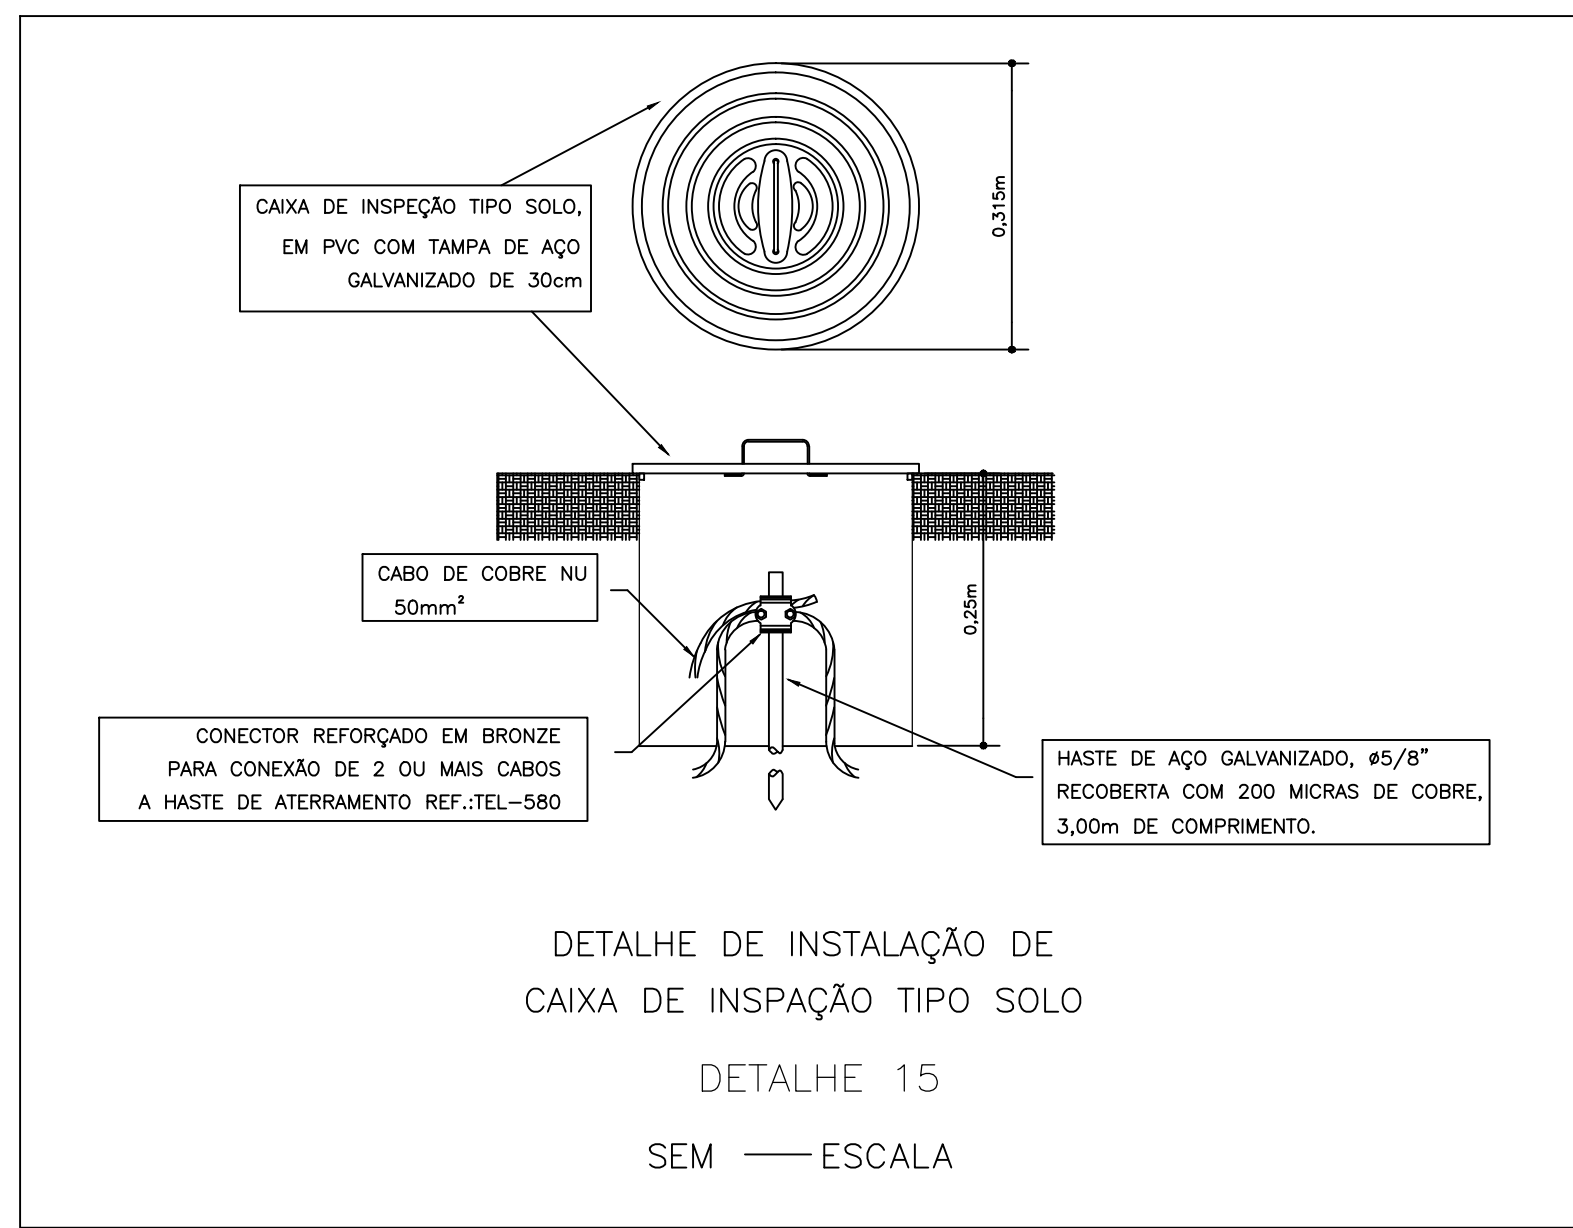
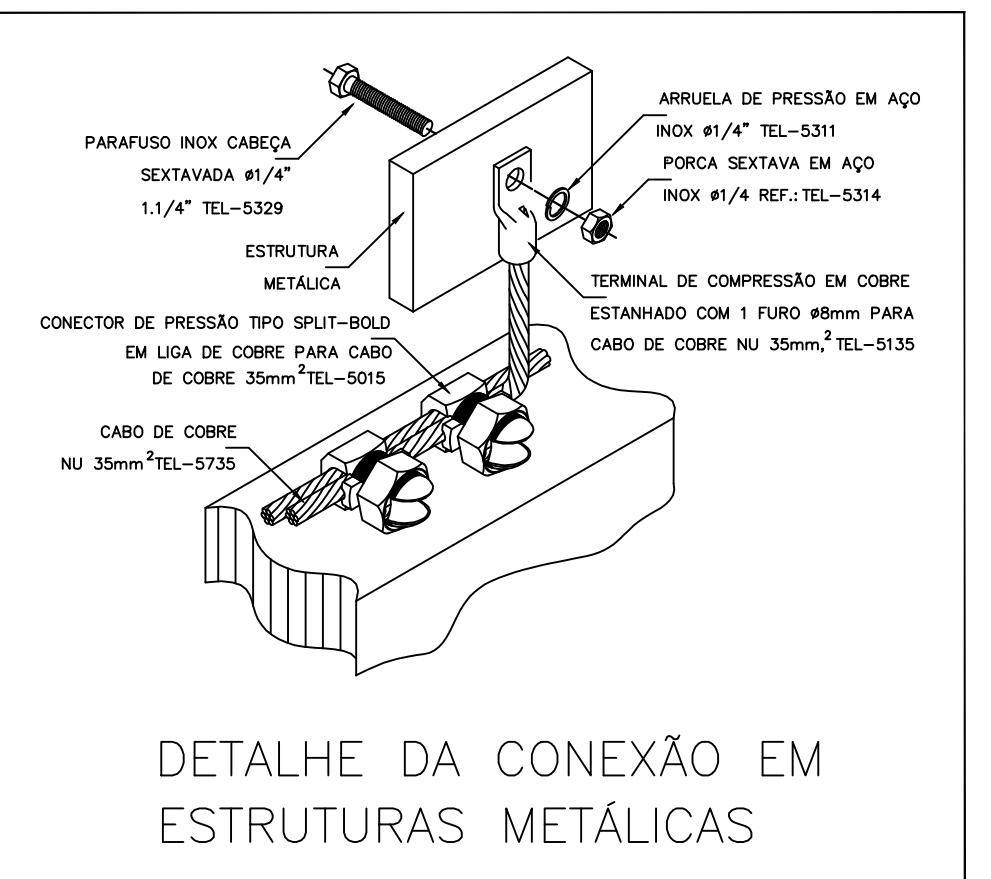
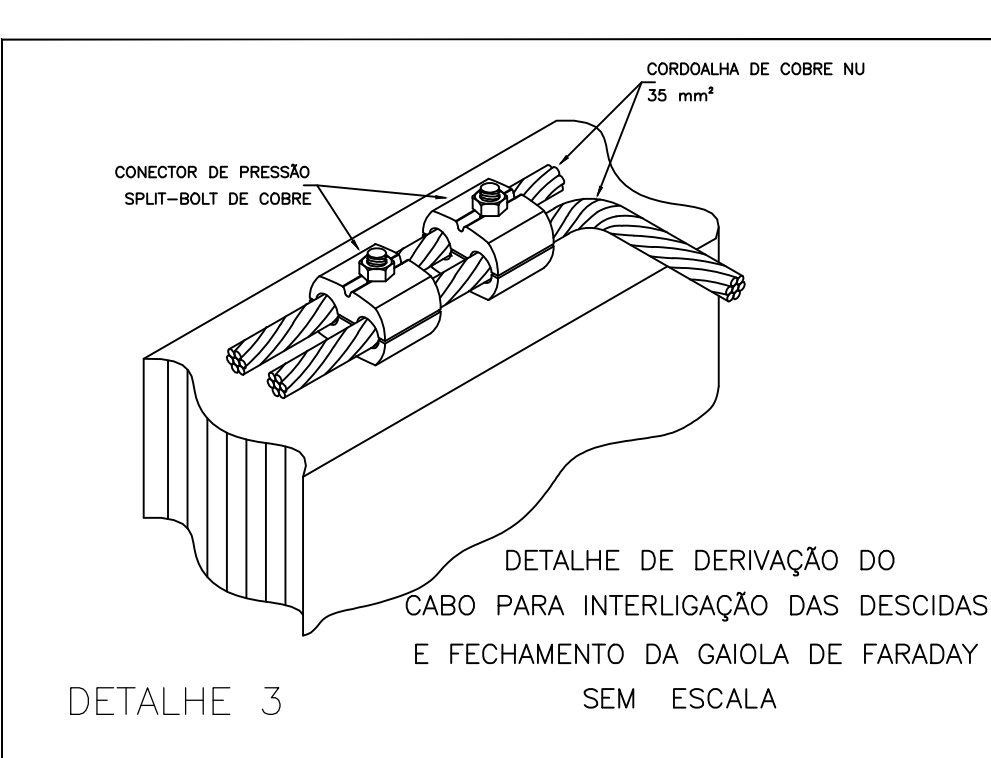
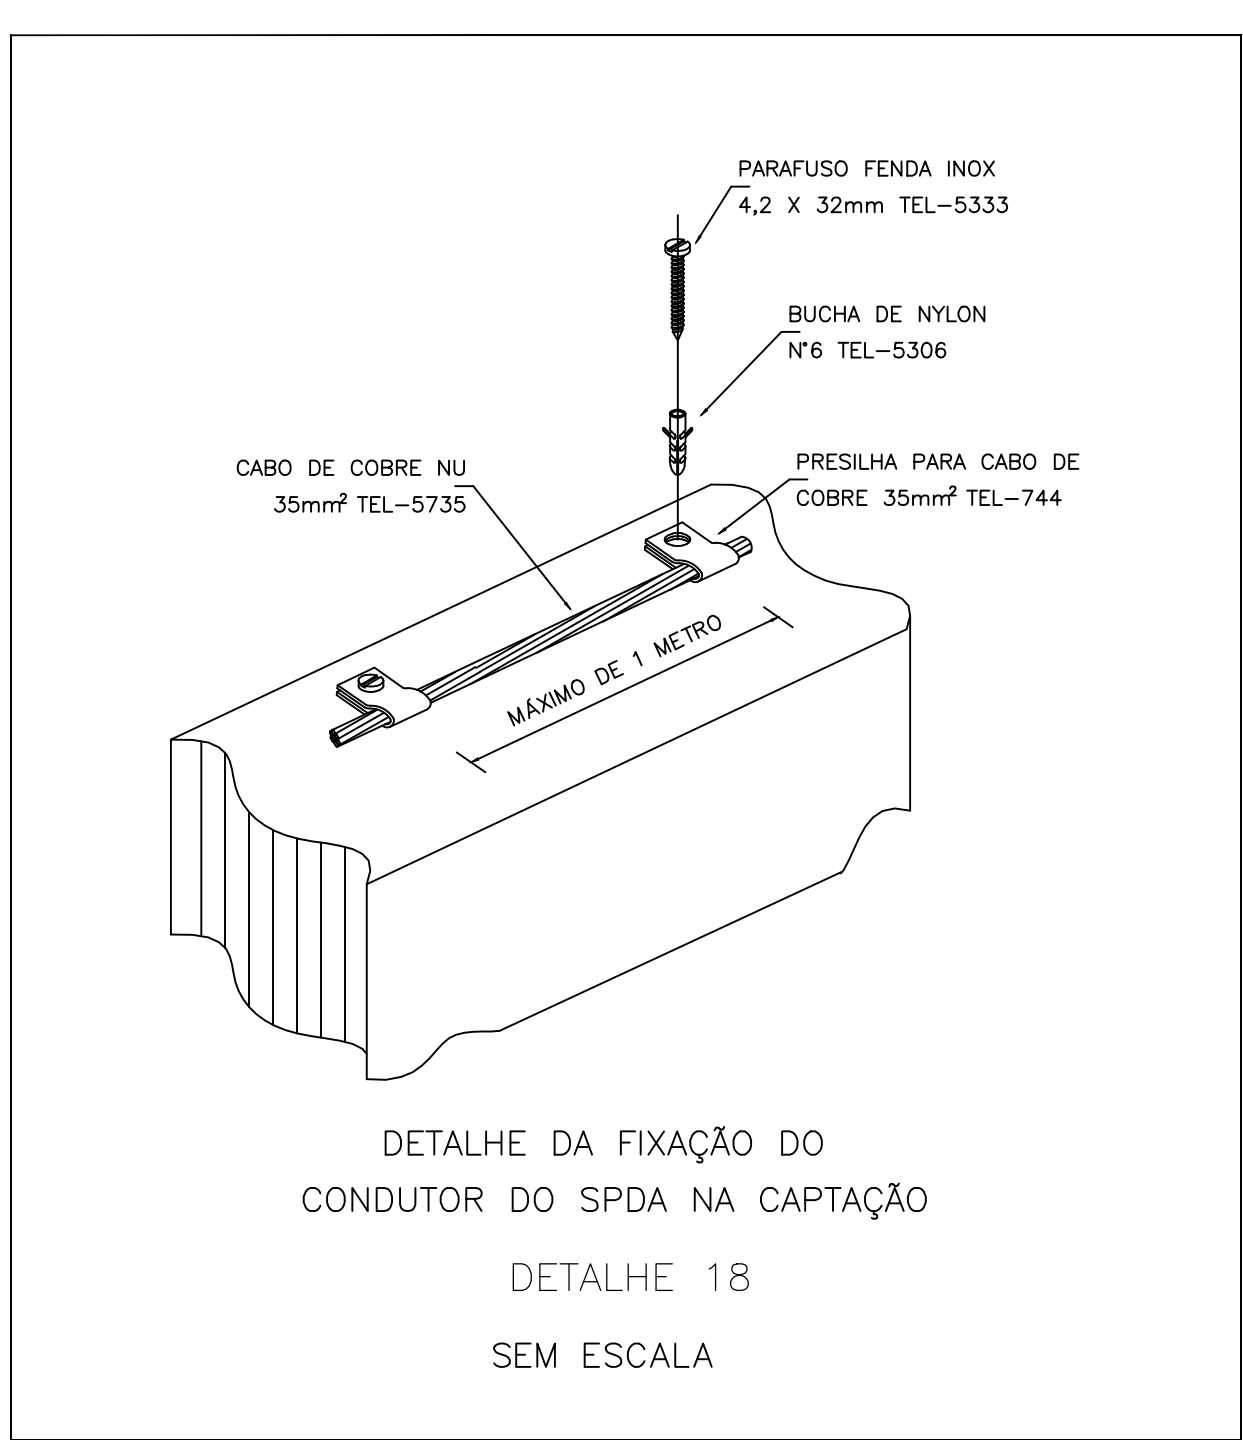
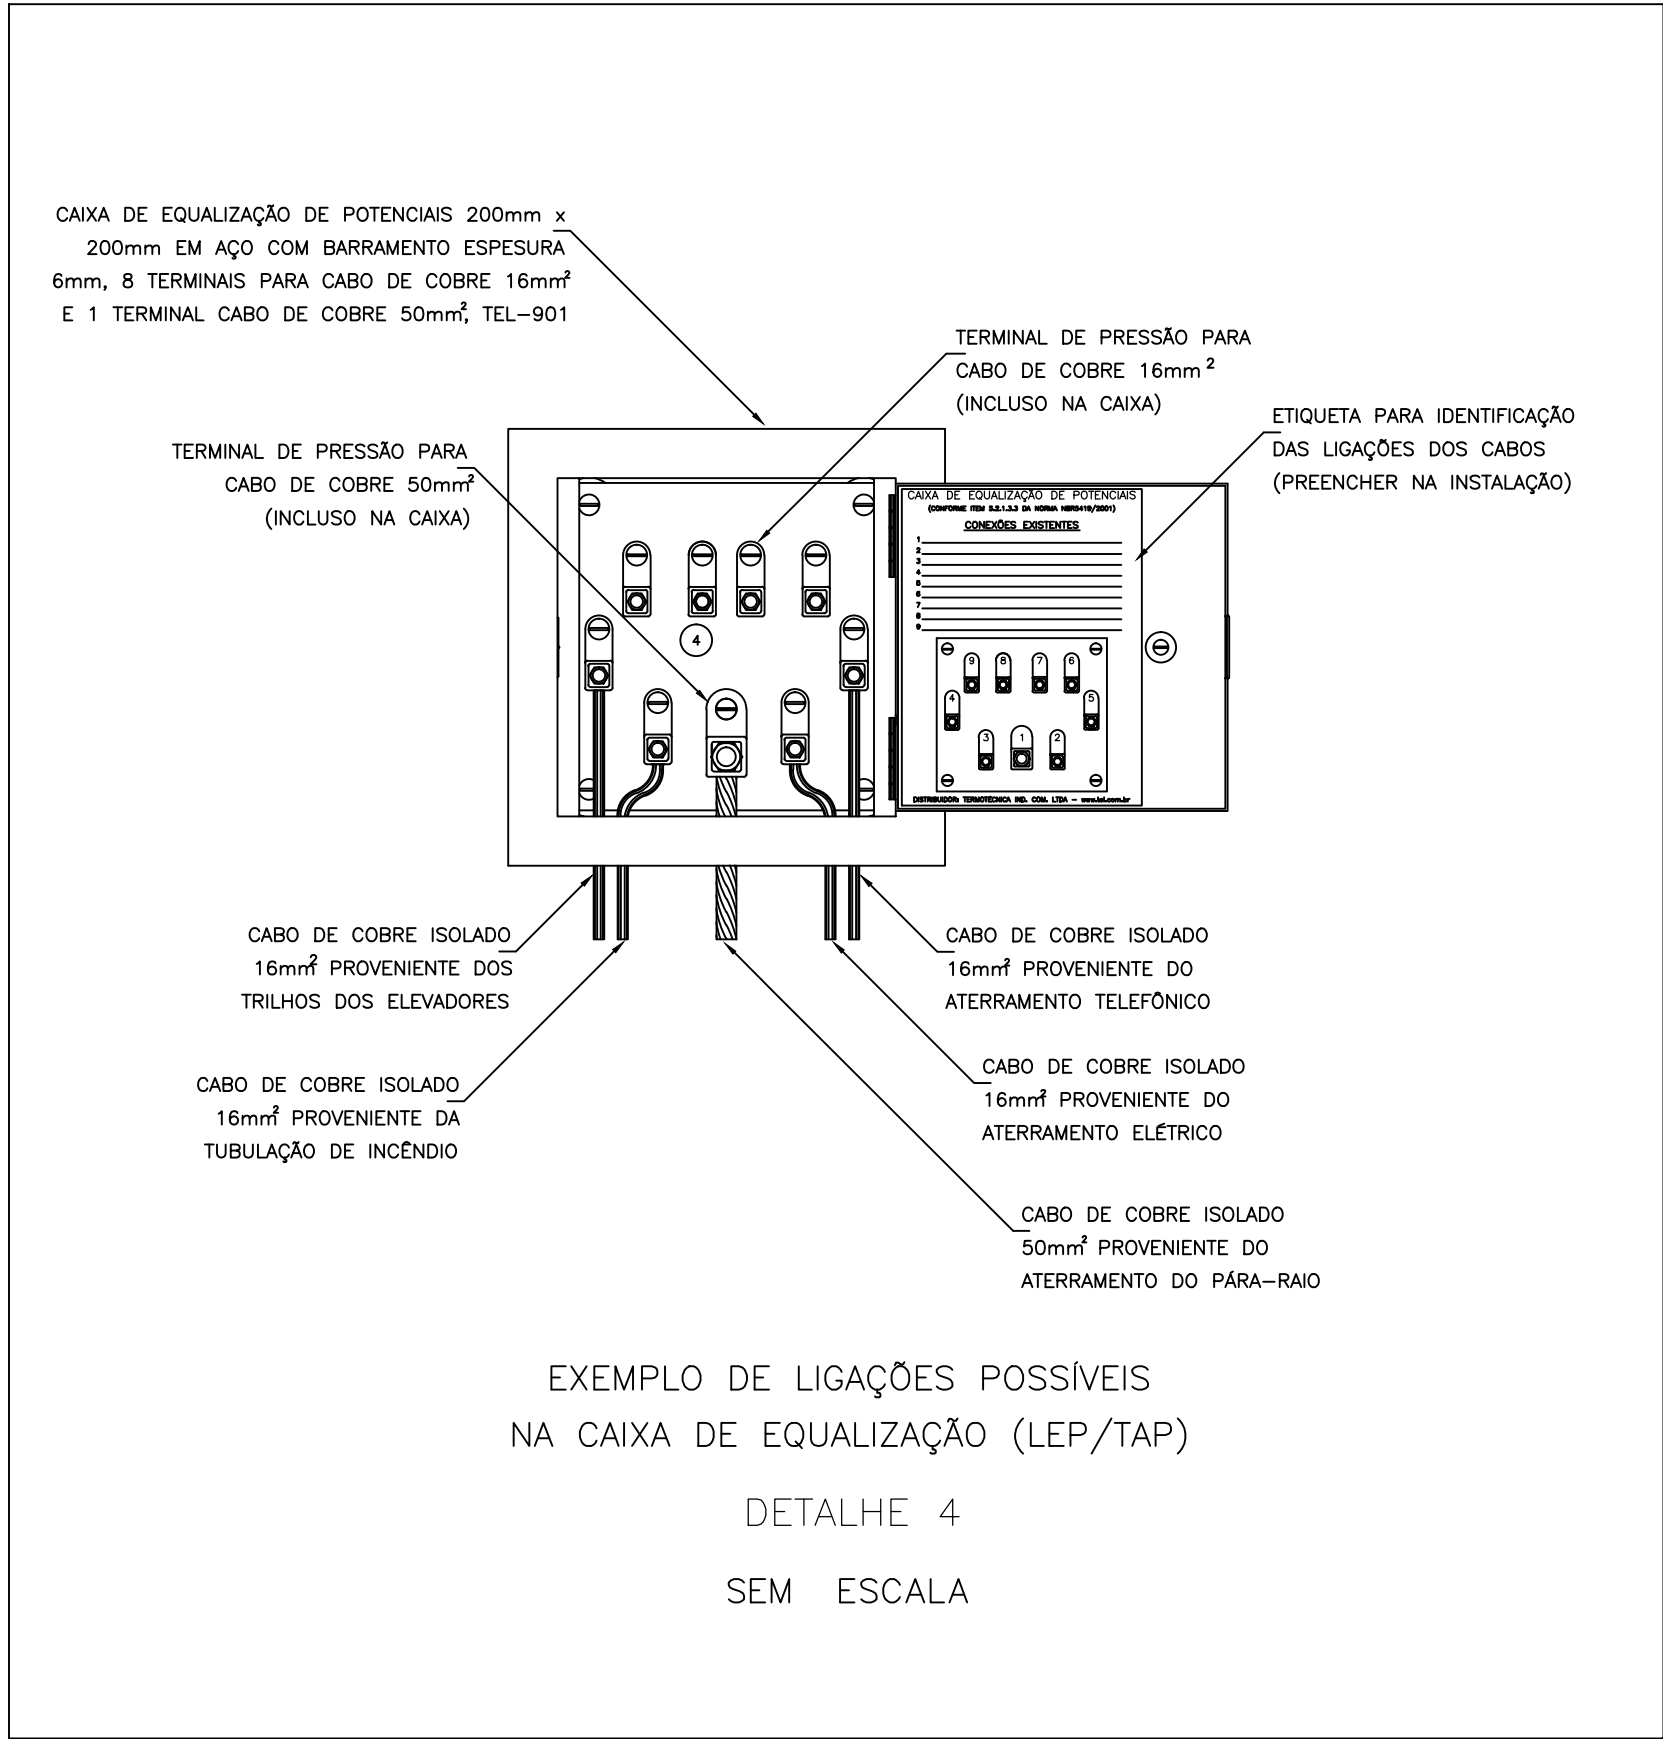
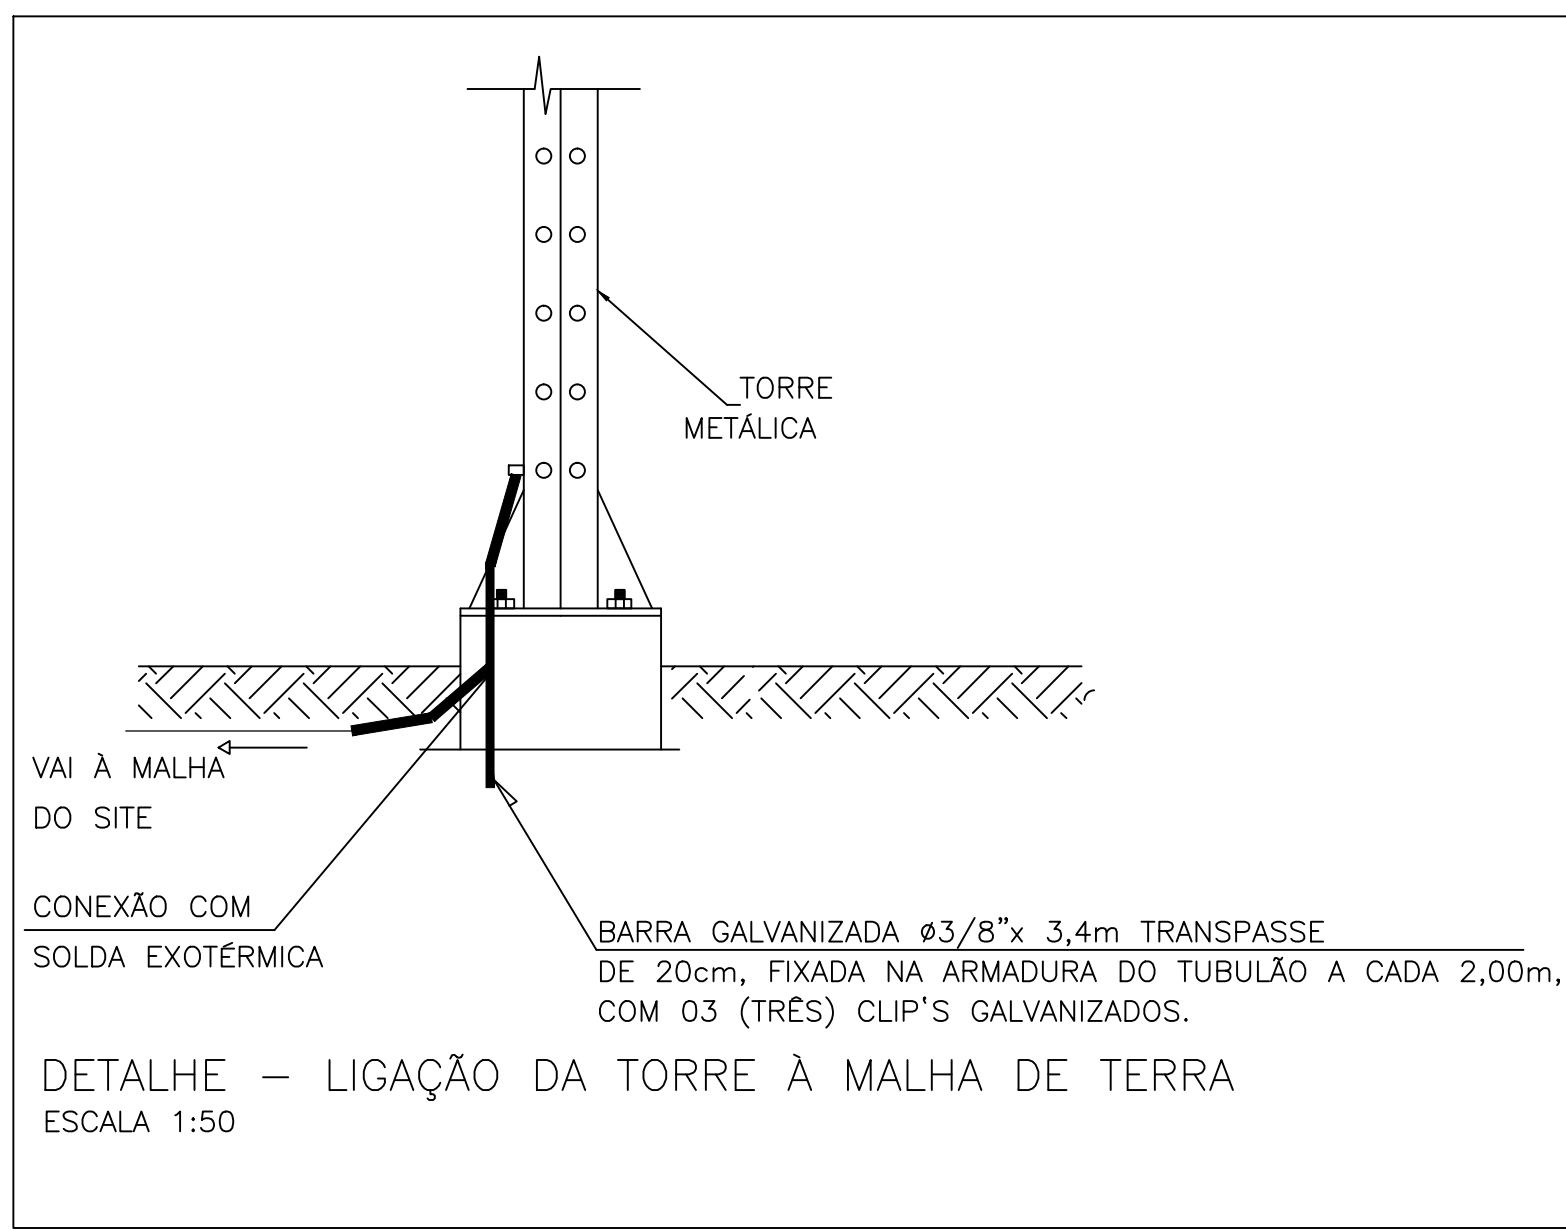


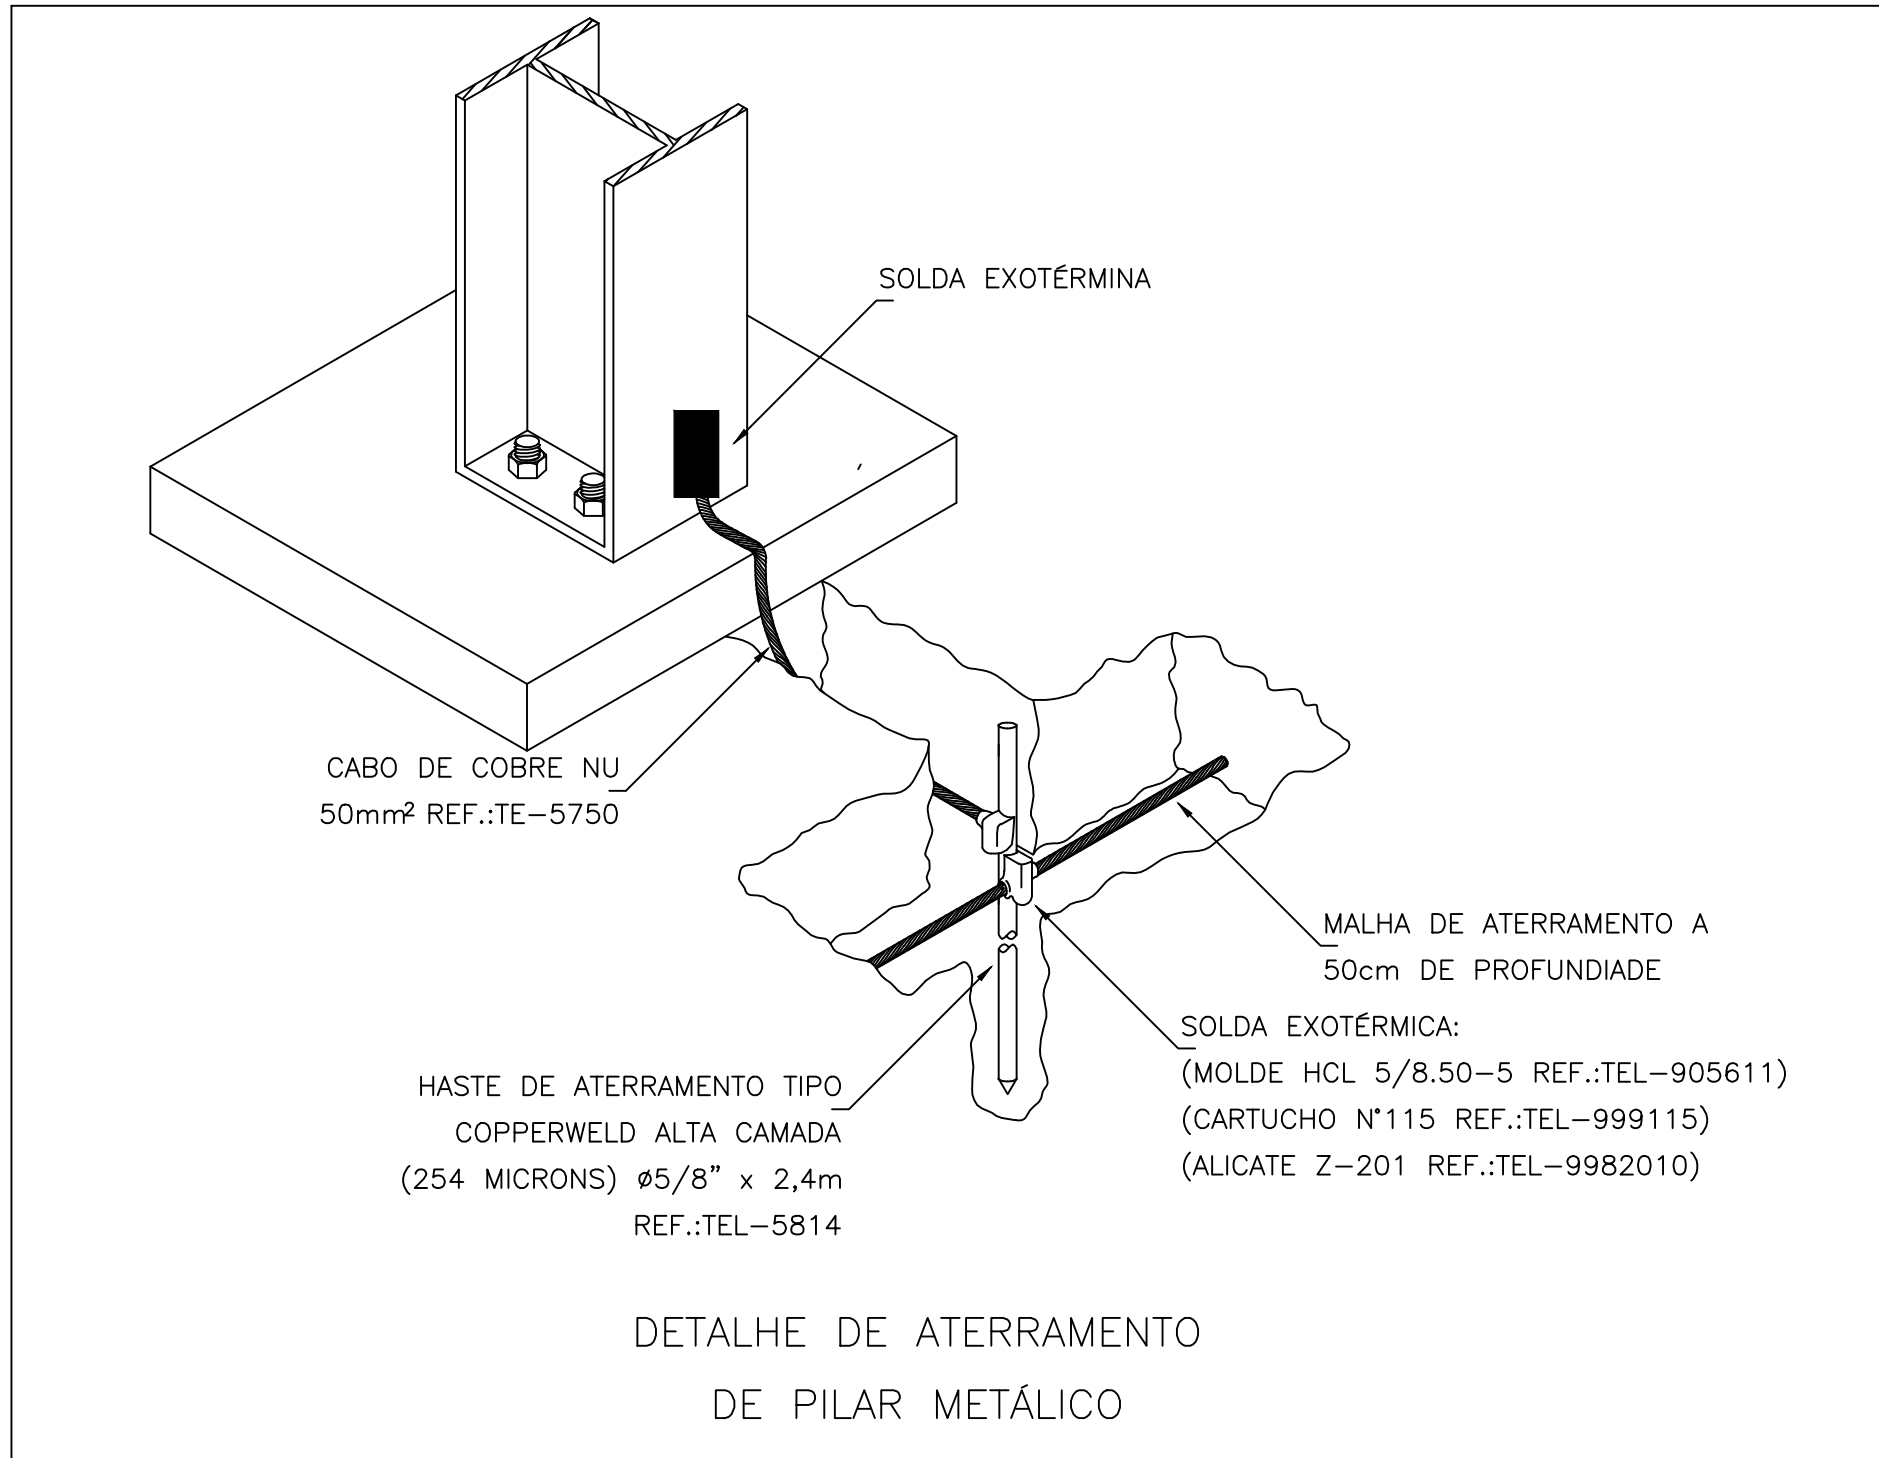

ESPAÇO PARA O CREA:	ESPAÇO PARA O CREA:
ESPAÇO PARA SKIT:	ESPAÇO PARA CÁLCULO DE ÁREA:
	TERRENO 2.465,74 m ²
	CONSTRUÇÃO 356,11 m ²
	PAVIMENTAÇÃO 1.455,43 m ²
	CORRETA 646,70 m ²
ESPAÇO PARA APROVAÇÃO SUCELU:	
PROPRIETÁRIO: FUNILURS - FUNDO ESPECIAL DE MODERNIZAÇÃO DO PODER JUDICIÁRIO	
RESPONSÁVEL TÉCNICO:	
PROJETO: GEORGE MAGNO TEÓFILO POIXOTO - CREA Q50415173-2	
PROJETO SPDA	
TÍTULO DO EMPREENDIMENTO: FORUM DA COMARCA DE SÃO SEBASTIÃO	
TENDÊNCIA DO EMPREENDIMENTO: SITUADO NA QD 10º LOT. PREFEITO ZECA PACHECO, R. 7 DE SETEMBRO SÃO SEBASTIÃO - AL.	
DESENHO: WAGNER MARQUES DA SILVA	
CLIENTE: PODER JUDICIÁRIO DE ALAGOAS	
IDENTIFICAÇÃO DO PROJETO: DETALHES - SPDA	
REV 0	
MARCO 02	
Nº DA FRANQUIA: SP 03/03	