DETALHE 03
MONTAGEM DAS CATRACAS

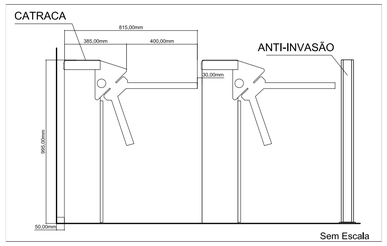

DETALHE 04
POSTE PARA MONTAGEM DO LEITOR BIOMÉTRICO E INTERFONE DOS ESTACIONAMENTOS

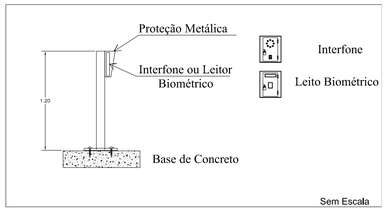

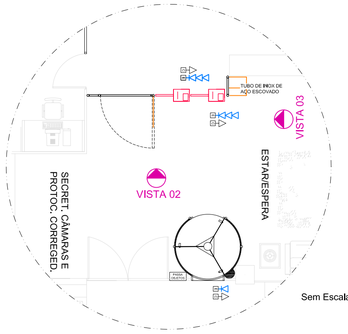

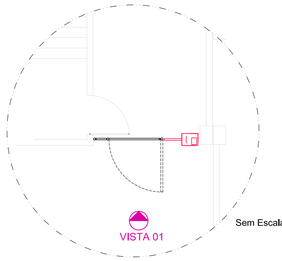

DETALHE 01
PLANTA BAIXA PORTA PNE DE ACESSO RESTRITO

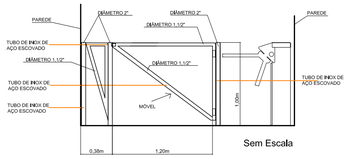

DETALHE 02
PLANTA BAIXA PORTA PNE DE ACESSO RESTRITO

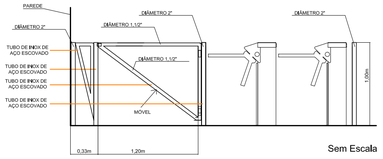

DETALHE 03
PLANTA BAIXA
DE ACESSO RESTRITO

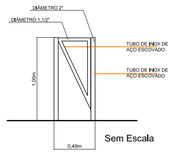

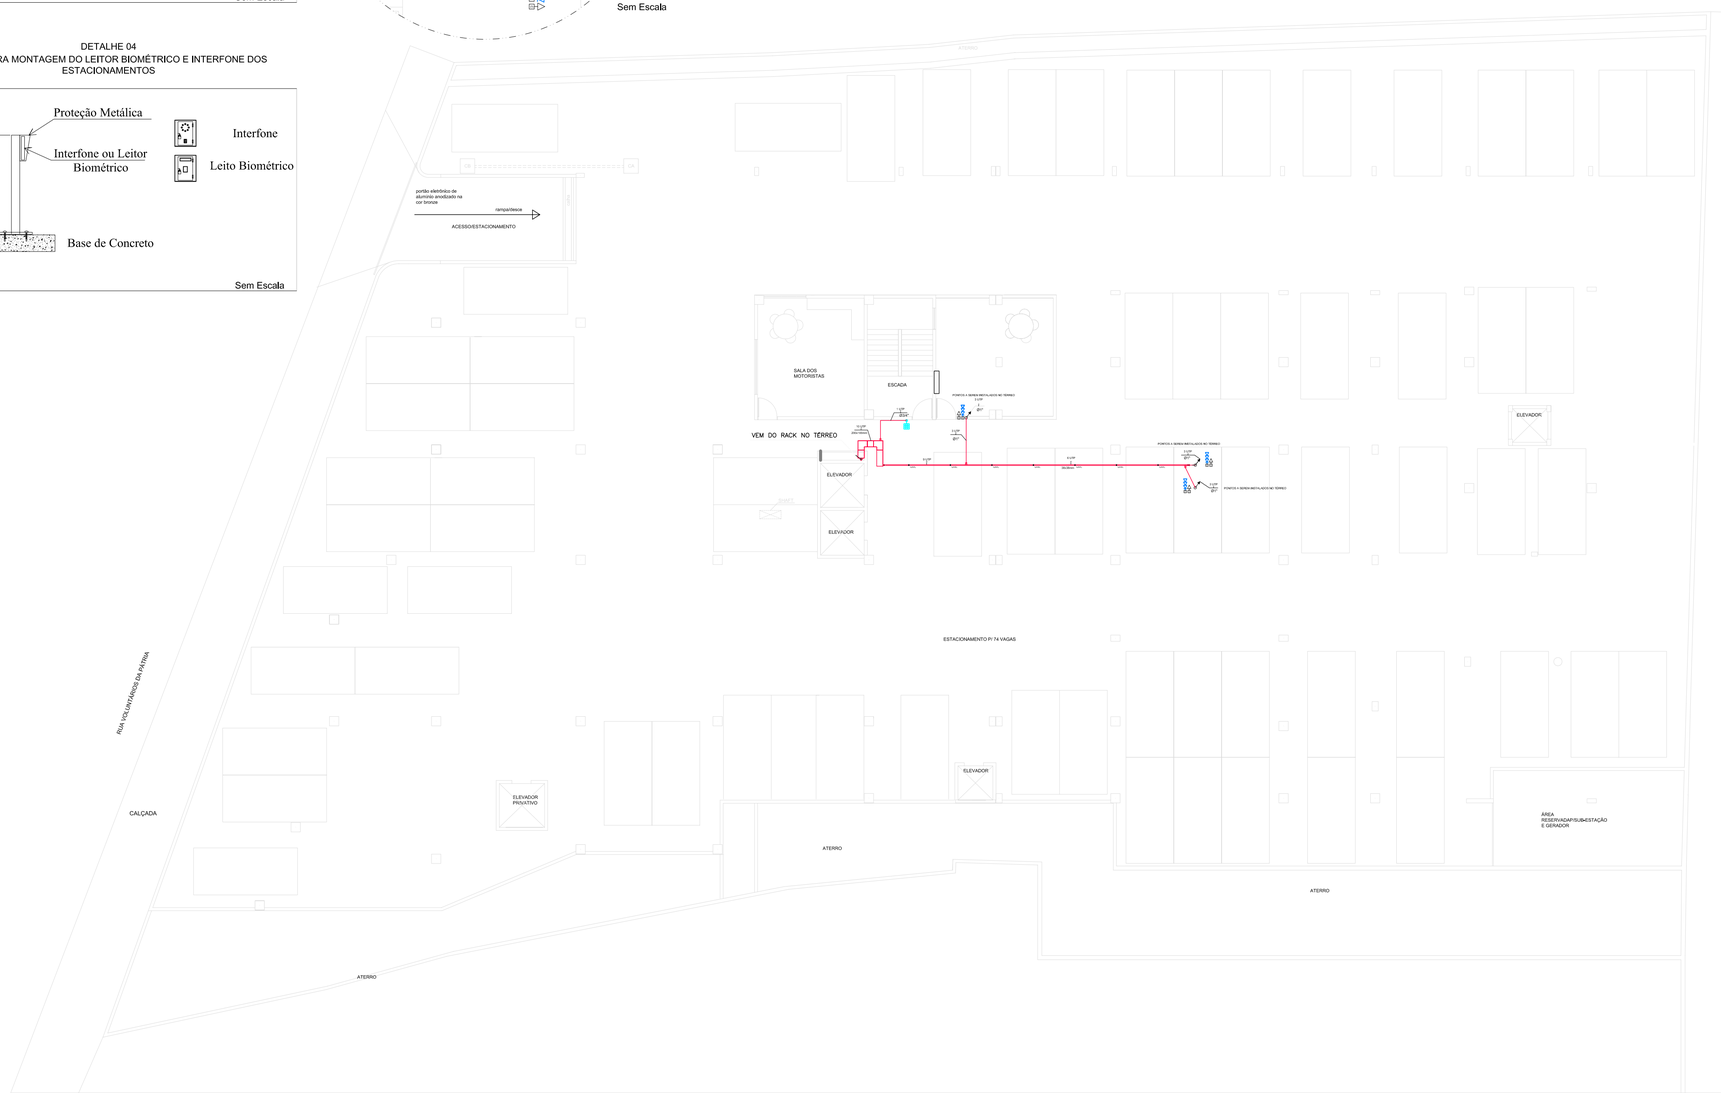

LEGENDA

LEGENDA:

	-Leitor Biométrico
	-Eletroduto sobe
	-Tomada 2P+T 1ø40,40m
	-Tomada com 3RJ45
	-Tomada com 1RJ45
	-Cotovelo 1/2' 200x50mm
	-Luva de Acabamento 200x50mm
	-Perfilado Reforçado 38x38mm
	-Saída Horizontal para Eletroduto 1"
	-Eletroduto no Teto
	-Duto aéreo perfurado 1/2' 200mmx50mm (Existente)
	-Cabo UTP
	-Grampo para perfilado

NOTAS GERAIS

TJ - AL
TRIBUNAL DE JUSTIÇA DO ESTADO DE ALAGOAS

PROJETO	SISTEMA DE SIGURANÇA ELETRÔNICA	
OBRA:	CONTROLE DE ACESSO	
PLANTA	SUBSOLO - ANEXO 2	ESCALA 1/100
PROJETO: TARCISIO PEREIRA DA SILVA		CREA 19831D-PE
PROPRIETÁRIO: TRIBUNAL DE JUSTIÇA DO ESTADO DE ALAGOAS		
CONSTRUÇÃO:		
DATA 21/10/2009	PRANCHA 01/03	
	ÁREAS	
	DESENHO	Nº DO PROJETO
	COLABORAÇÃO	VISTO

A4(420x297)

F:\PROJETOS\TRIBUNAL DE JUSTICA - AL\TJ-AL SEDE - PROJ SEG ELETRONICA\ATUALIZACAO 2009\PLANTAS\CONTROLE DE ACESSO\TJ-AL CONTROLE ACESSO P-1-3 SUBSOLO V-3.dwg, 22/10/2009 09:53:15, 0.0393701:0.147367