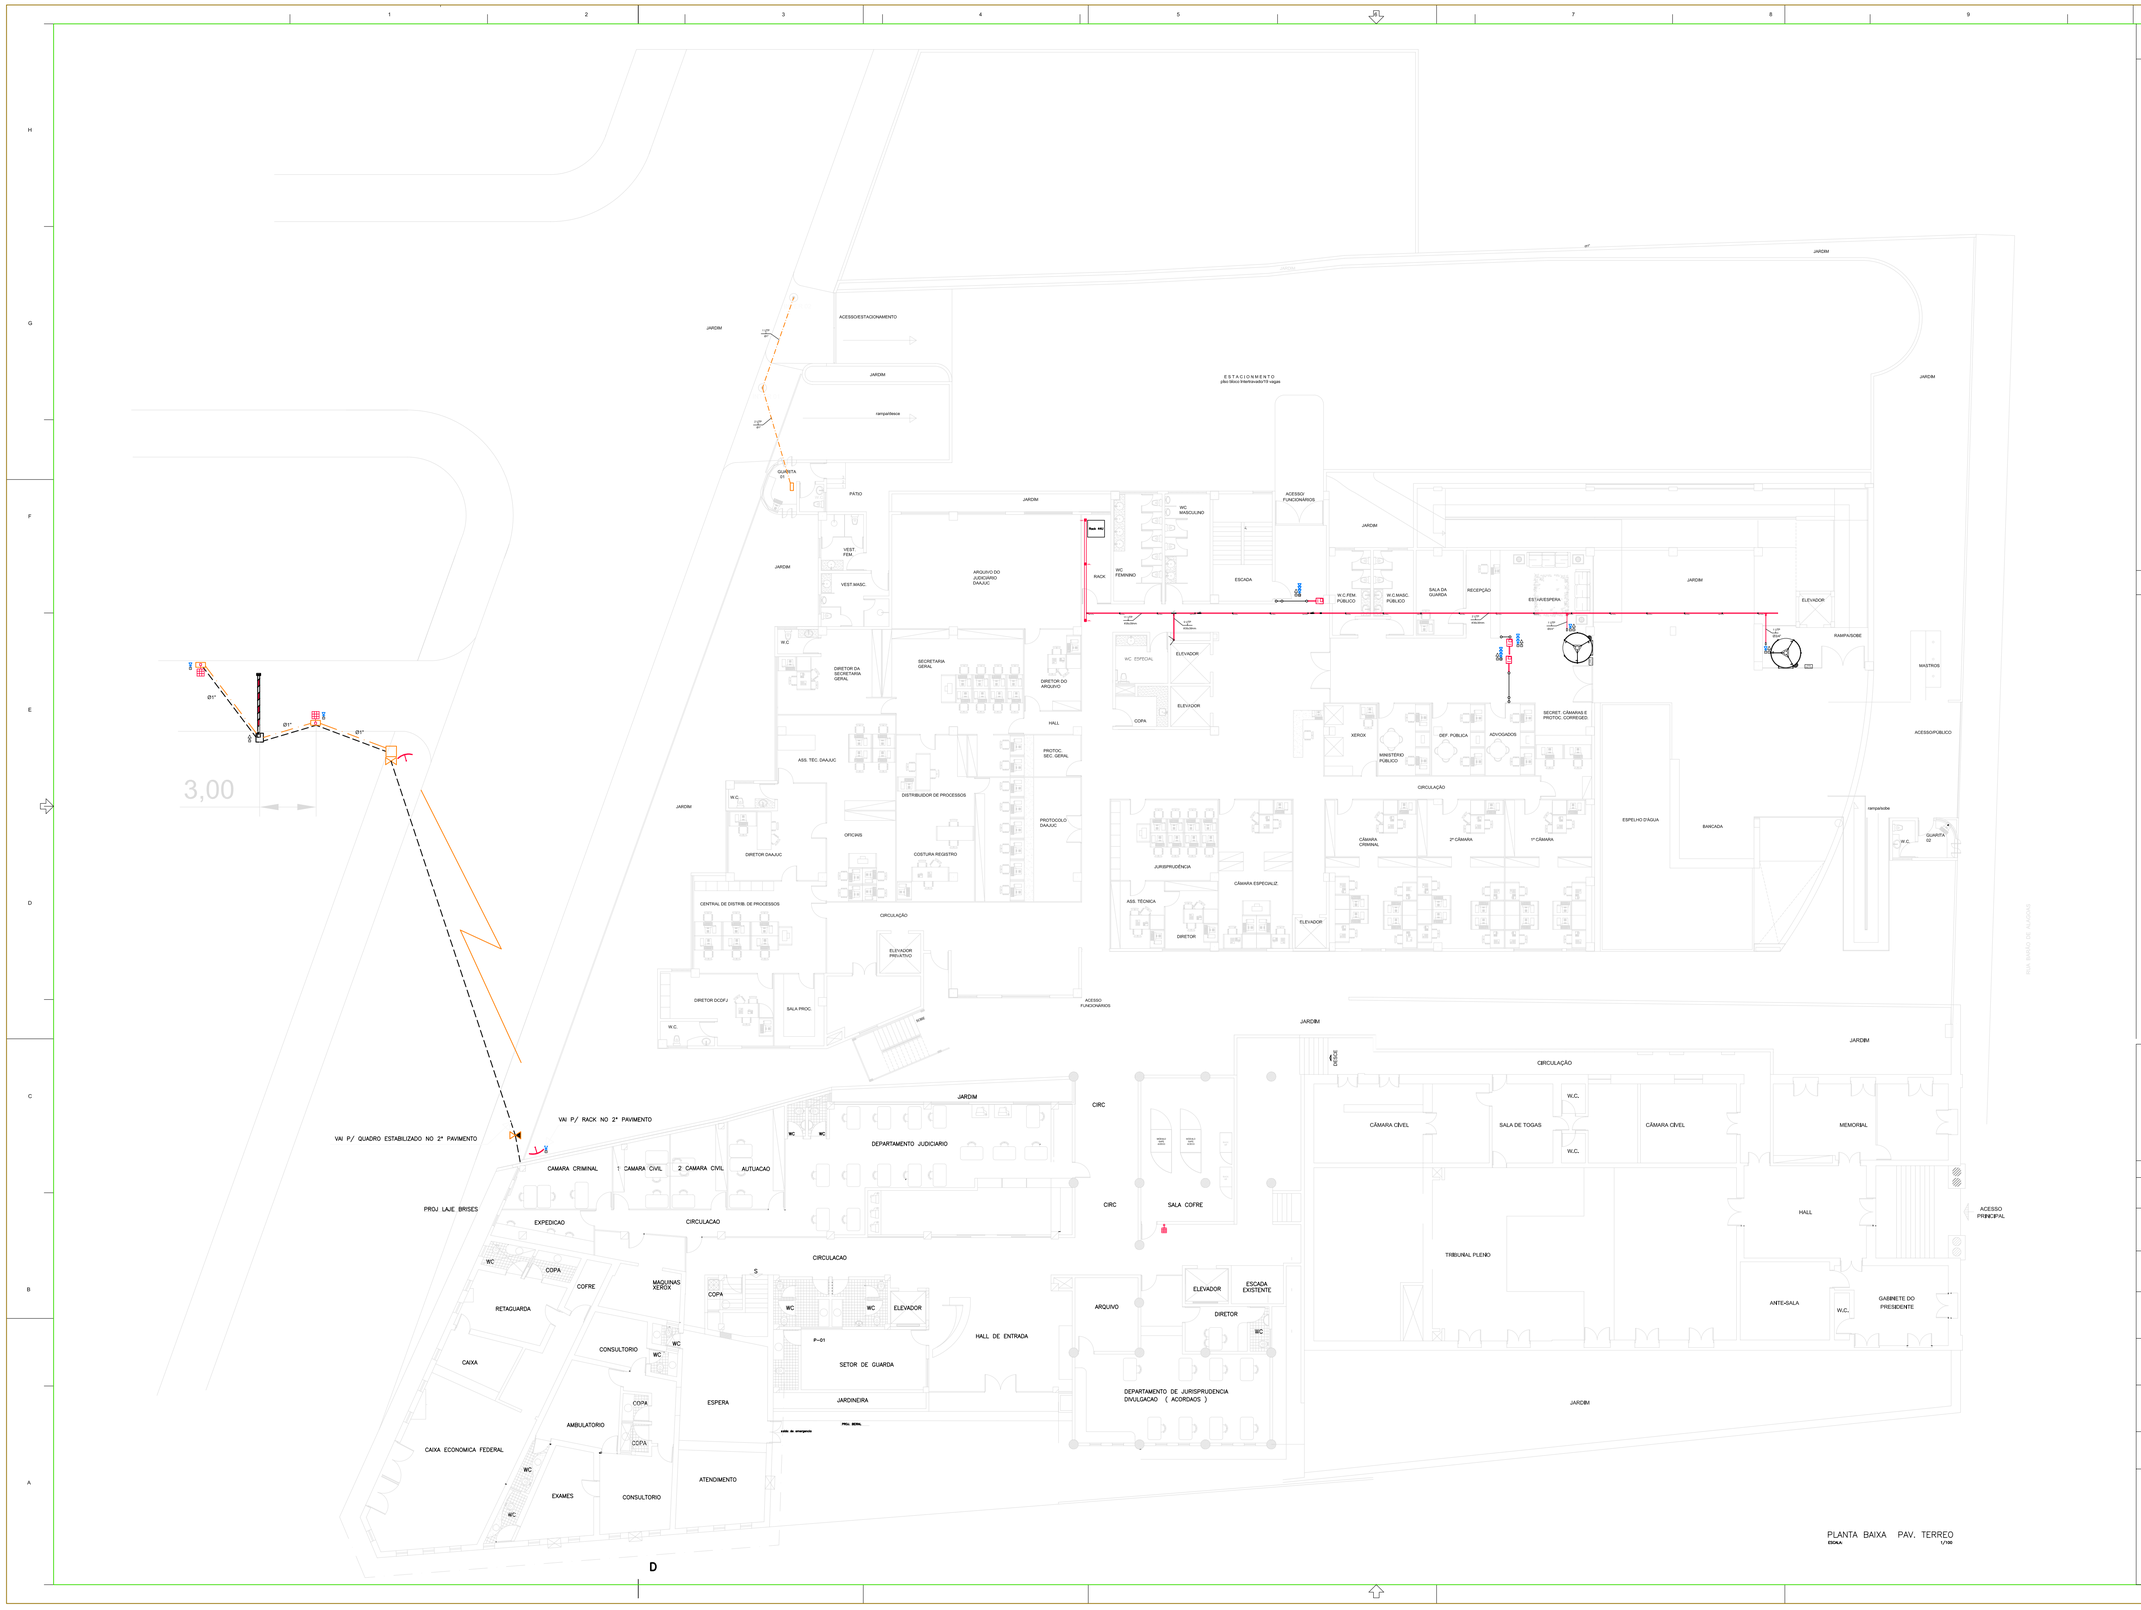

PLANTA BAIXA PAV. TERREO
ESCALA 1/100

LEGENDA

LEGENDA:

- Leitor Biométrico
- Detector de Metal
- Corda de Isolamento
- Catraca
- Poste
- Poste Existente
- Link de Rádio
- Cabeamento Elétrico Estabilizado
- Eletroduto no Piso com Cabo de Comunicação
- Tomada Elétrica em Conduíte 3/4"
- Ponto de Rede CAT.6 Novo em Conduíte 3/4"
- Antena Rádio Link

NOTAS GERAIS

TJ - AL

TRIBUNAL DE JUSTIÇA DO ESTADO DE ALAGOAS

PROJETO	SISTEMA DE SIGURANÇA ELETRÔNICA
OBRA:	CONTROLE DE ACESSO
PLANTA	TÉRREO - ANEXO 2
ESCALA	1/100
PROJETO:	TARCISIO PEREIRA DA SILVA
CREA	19831D-PE
PROPRIETÁRIO:	TRIBUNAL DE JUSTIÇA DO ESTADO DE ALAGOAS
CONSTRUÇÃO:	
DATA	21/10/2009
PRANCHA	02/03
ÁREAS	
DESENHO	
Nº DO PROJETO	
COLABORAÇÃO	
VISTO	

AMD.09/07

F:\PROJETOS\TRIBUNAL DE JUSTICA - AL\TJ-AL SEDE - PROJ SEG ELETRONICA\ATUALIZACAO 2009\PLANTAS\CONTROLE DE ACESSO\TJ-AL CONTROLE ACESSO P-2-3 TERREO V-3.dwg, 21/10/2009 17:21:14, 0.0393701:0.162682