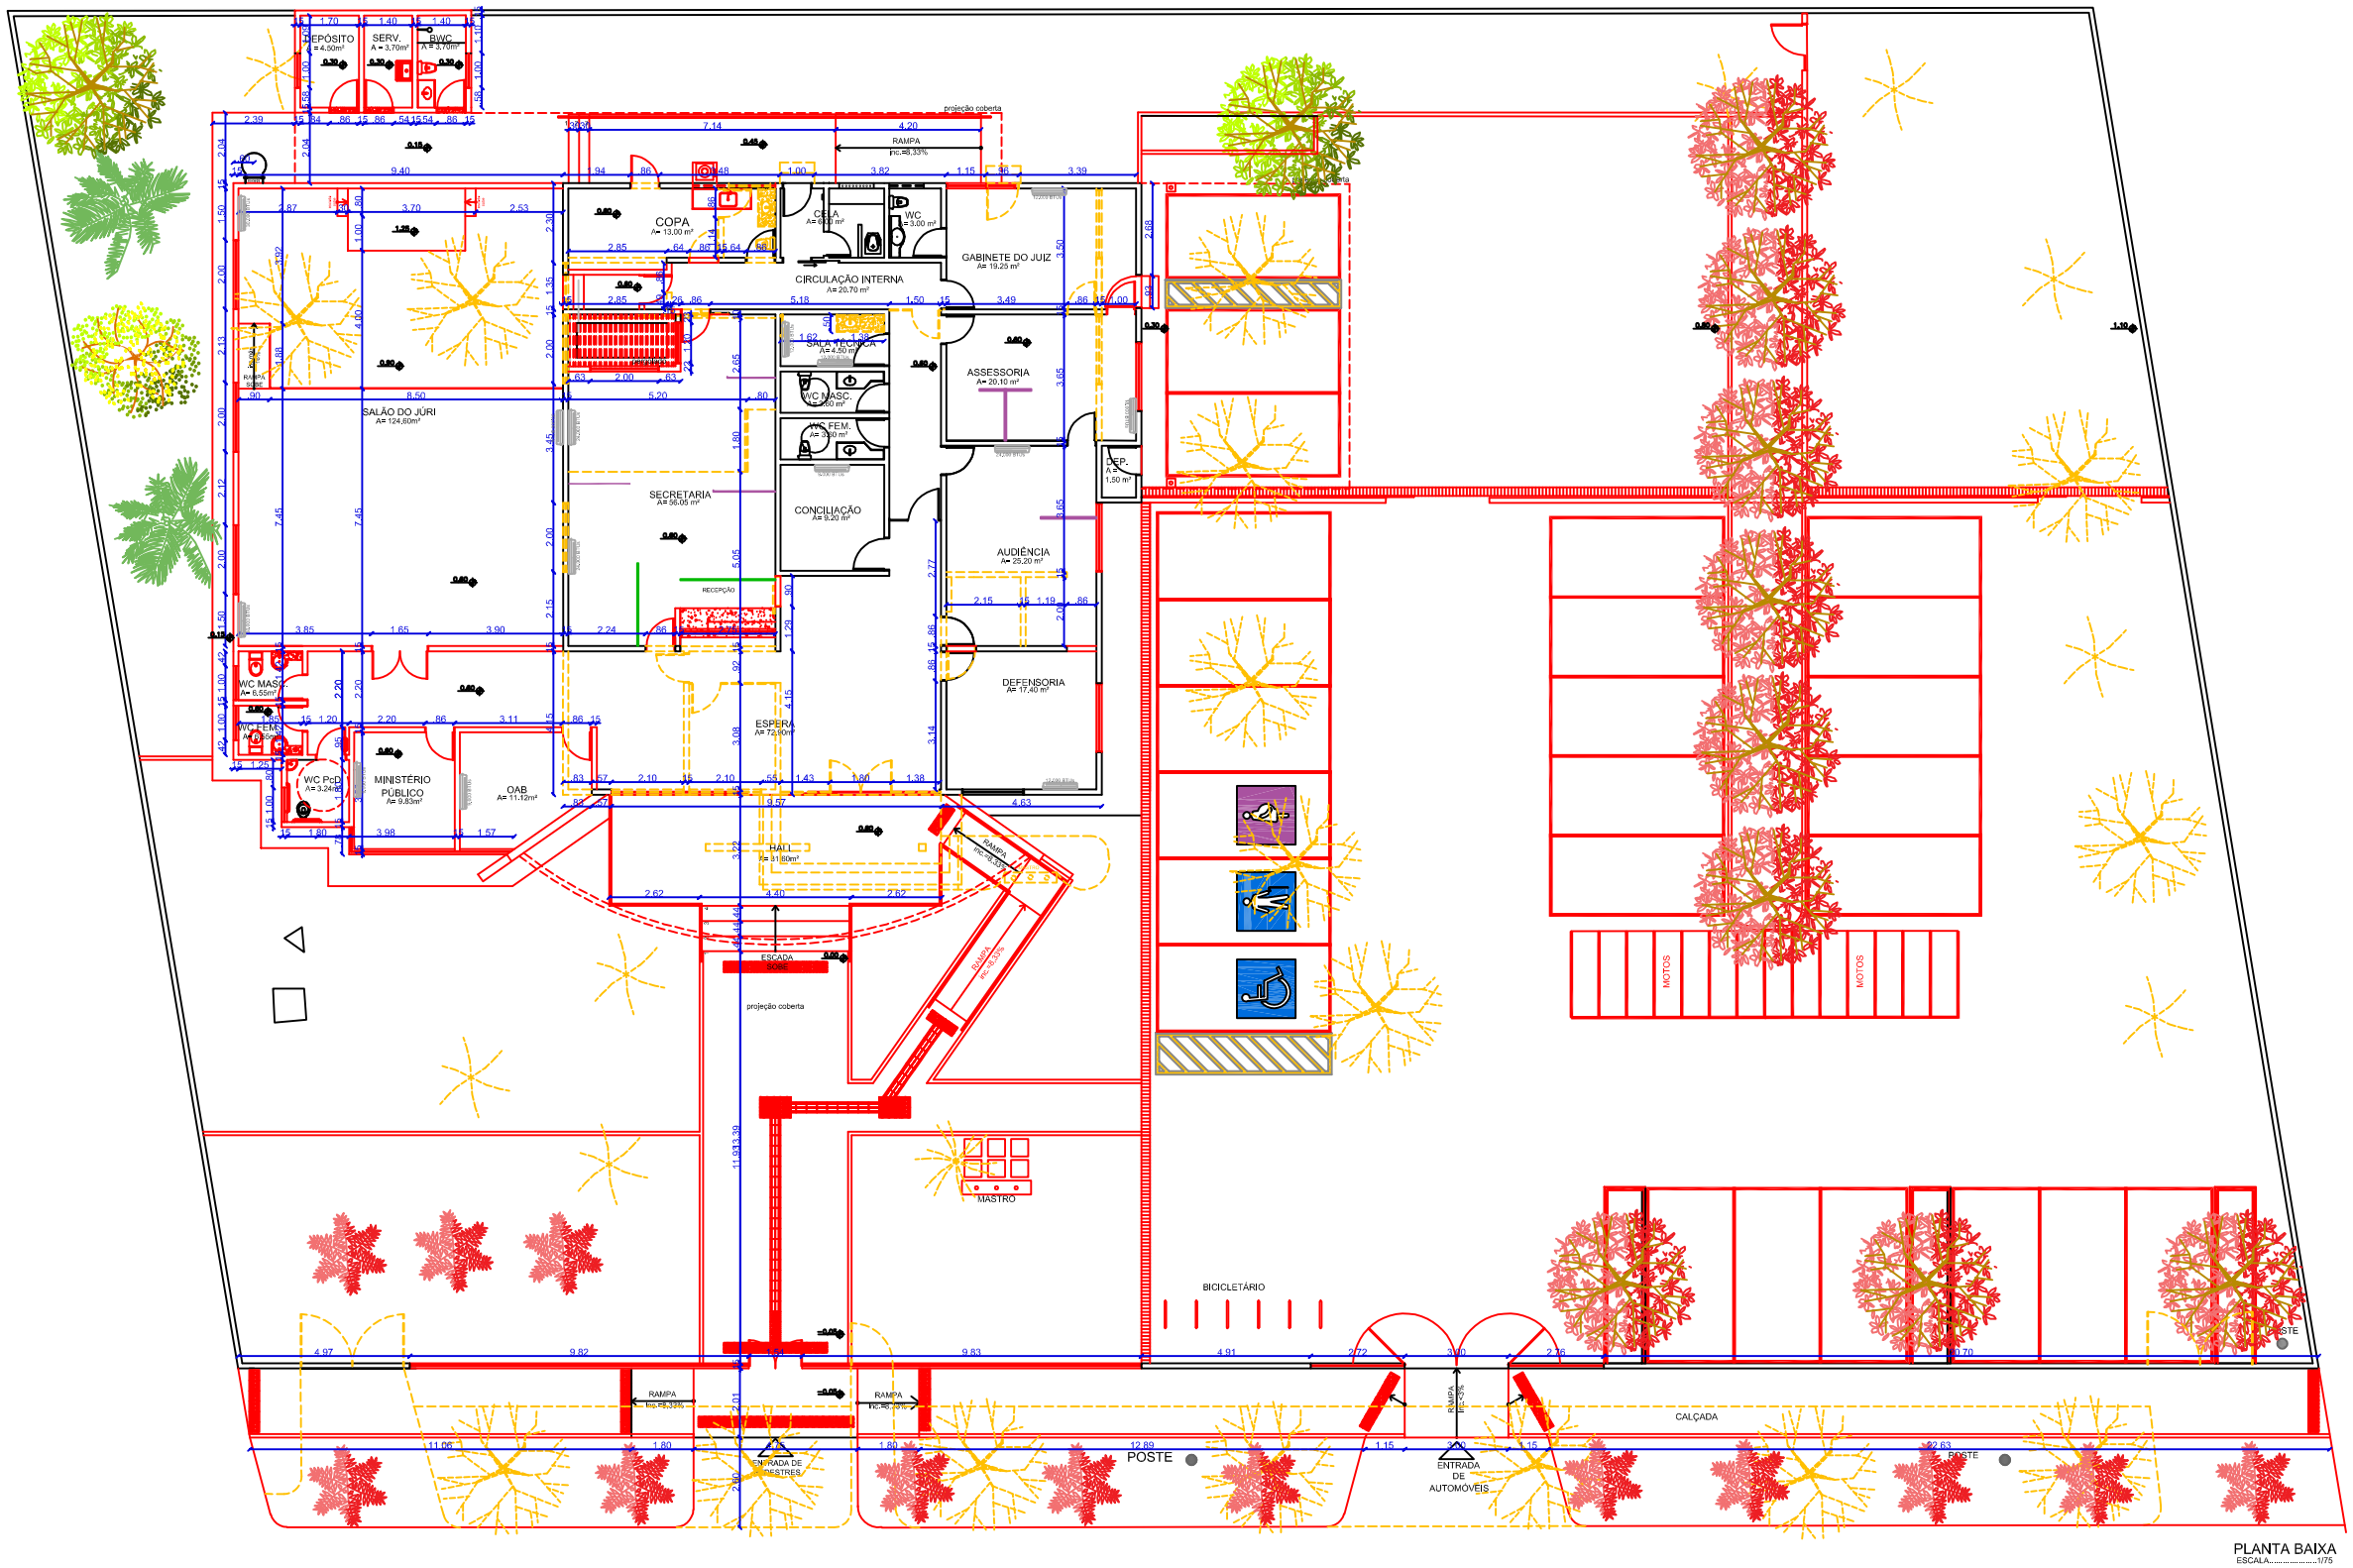


PLANTA BAIXA
ESCALA.....1/75

| LEGENDA: | |
|---|---|
| | DEMOLIR |
| | CONSTRUIR |

| LEGENDA DIVISÓRIAS | | |
|---|---|---|
| DESENHO | DESCRIÇÃO | DIMENSÕES |
| | DIVISÓRIA EM EUCATEX NA COR CINZA CLARO DO PISO ATÉ 1,40 L.Dim | VER DESENHO |
| | DIVISÓRIA EM EUCATEX NA COR CINZA CLARO DO PISO ATÉ 1 m L.Dim | VER DESENHO |

| VEGETAÇÃO | |
|---|---|
| | A REMOVER |
| | ÁRVORE DA ESPÉCIE PATA DE VACA A PLANTAR |
| | PALMEIRA DA ESPÉCIE RABO DE RAPOSA A PLANTAR |

PODER JUDICIÁRIO DE ALAGOAS

DCEA

DEPARTAMENTO CENTRAL DE ENGENHARIA E ARQUITETURA

ARQUITETAS:

CLÁUDIA LOPES LISBOA SOUZA
CAU A67075-0

JULIANA DE OLIVEIRA PIMENTEL
CAU A37335-1

PATRÍCIA FERNANDES PONTES DE MIRANDA
CAU A112073-5

| QUADRO DE REVISÕES: | DATA |
|---|---|
| 1 - | 00/00/2023 |
| 2 - | 00/00/2023 |
| 3 - | 00/00/2023 |
| 4 - | 00/00/2023 |

FÓRUM DA COMARCA DE ATALAIA

PROJETO DE REFORMA

| | | | |
|---|---|---|---|
| PLANTA BAIXA REFORMA | QUADRO DE ÁREAS: | | DATA JULHO / 2023 |
| | ÁREA DO TERRENO | 2.342,00m² | ESCALA: INDICADA |
| | ÁREA COBERTA | 572,43m² | |
| DESENHO: PATRÍCIA MIRANDA | ÁREA PAVIMENTAÇÃO | 463,30m² | 04/11 |
| | ÁREA CONSTRUÍDA | 513,55m² | |
| OBS.: Conferir cotas no local | ÁREA VERDE | 556,70m² | |
| | ÁREA SOLO PERMEÁVEL | 1.040,60m² | |

Assinado eletronicamente por RODRIGO EVARISTO DE OLIVEIRA E SILVA - ANALISTA JUD. ESPECIALIZADO, em 26/09/2023 22:10:13
Para conferir a autenticidade do documento acesse o endereço https://grp.tjal.jus.br/grp/acessoexterno/programaAcessoExterno.faces?codigo=670270 e informe a chancela PDV1.UANJ.ITCT.KNOY