



DETALHES DO BANHEIRO PÚBLICO MASCULINO - ALA 01 - TÉRREO E PRIMEIRO PAVIMENTO

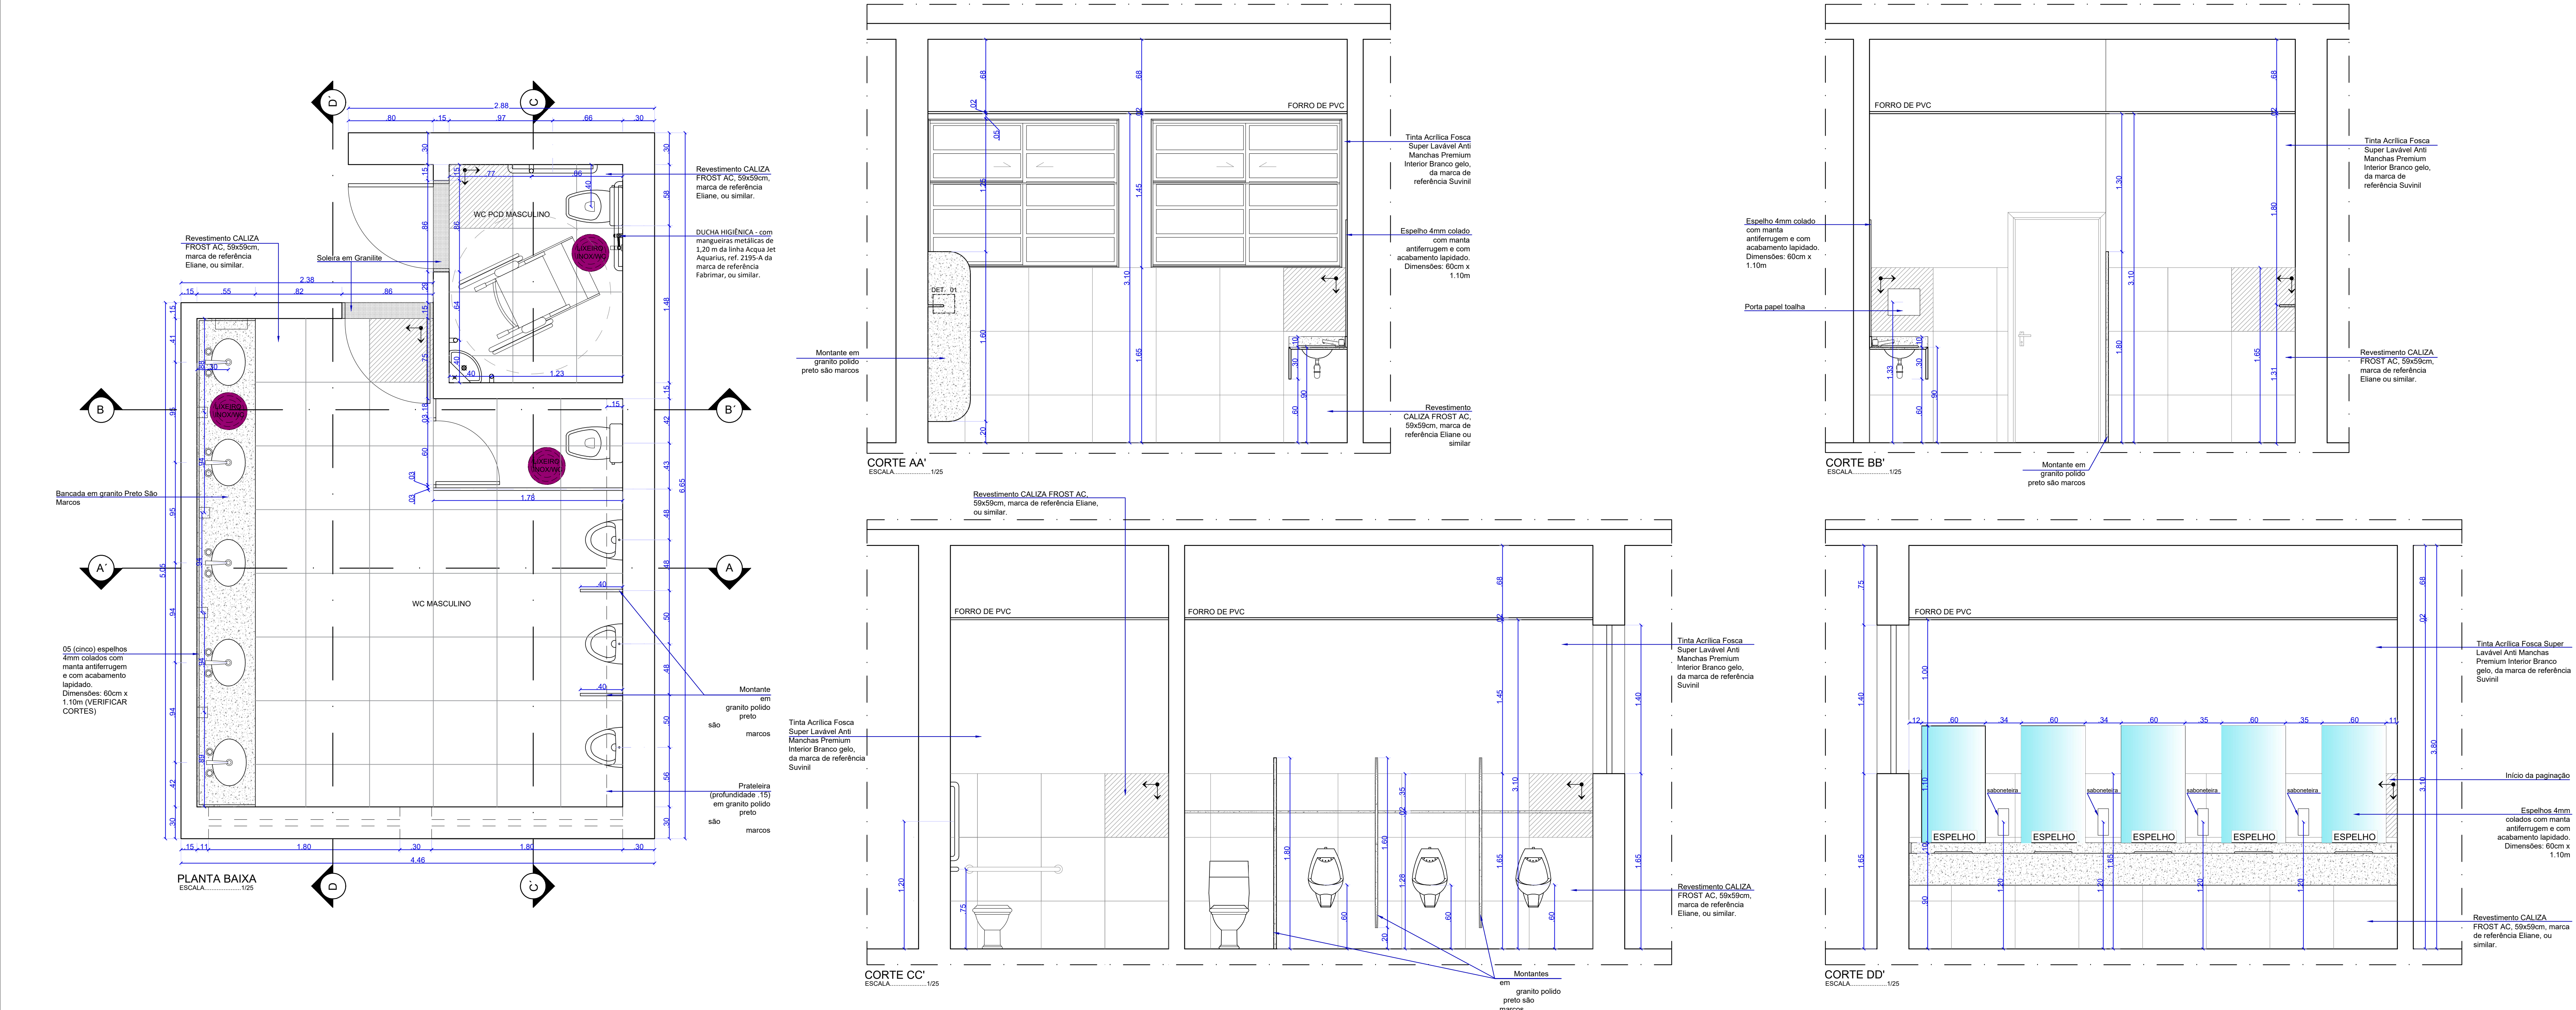

BANHEIROS		
ESPECIFICAÇÃO DE PEÇAS HIDROSSANITÁRIAS		
ITEM	DESCRIÇÃO	QUANT.
SABONETEIRA	Dispenser para sabonete líquido com reservatório de 800ml, na cor branca	18 UNID.
PORTA PAPEL TOALHA	Dispenser para papel toalha interfôixa, capacidade 02 ou 03 dobras, na cor branca	06 UNID.
PORTA PAPEL HIGIÊNICO	Dispenser tipo rolo (300/500m) para papel higiênico, na cor branca	14 UNID.
BARRAS DE AÇO INOX	Reta 800mm cód. B5003CXRo, da marca de referência Celte, ou similar, para cabides dos WCs Acessíveis. Em "L" 700mm cód. B5004CXRo, da marca de referência Celte, ou similar.	12 UNID.
CUBAS DA PIA	CUBA DE LOUCA - de embutir oval, na cor branca, 400x300mm, ref.:L3917, da marca de referência Deca, ou similar.	20 UNID.
CUBAS DA PIA PCD	Cuba de louça suspensa, de canto, na cor branca, 33x41cm, ref.: L301-17, da linha Ivy, da marca de referência Deca, ou similar.	04 UNID.
PORTAS DAS CABINES	Laminado estrutural TS na cor Platina L139, com fecho universal em corpo de nylon technyl na cor preta na marca de ref. Necocon	10 UNID.
TORNEIRAS	Torneira para banheiro 110 PressMatic Cód. 17160896 DOCOL (marca de referência)	20 UNID.
VASO PCD	Vaso sanitário convencional, sem abertura, da linha Vogue plus conforto, ref. p.510. Válvula de descarga com acabamento cromado e com acionamento através de alavanca, da linha hydra eco conforto, ref.2565.c.112.conf.	04 UNID.
VASO SANITÁRIO	Vaso com caixa acoplada de duplo acionamento, ref. P.111.17 (vaso) e ref. CO.08F-17 (caixa acoplada), completo com assento sanitário, linha Ivy, marca de referência Deca, ou similar. - ASSENTO E TAMPA SANITÁRIO - injetado em polipropileno, próprio para o modelo do vaso.	10 UNID.
ESPELHO	Espelho 4mm, colado com manta antirreflexo com acabamento lapidado. Dimensões: 60cm x 110cm	20 UNID.
MICTÓRIO	Mictório com sifão integrado e entrada de água embutida, Cor: Branco, Modelo: M.713.17 de Deca, ou similar técnico, com Válvula, Pressmatic Antivandalismo, Referência: 17015008 ou 17015106 da Docol, similar técnico.	06 UNID.
DUCHA HIGIÊNICA	Com mangueiras metálicas de 1,20 m da linha Aquar Jet Aquarius, ref. 2195-A da marca de referência Fabrinmar, ou similar.	04 UNID.

DETALHES DO BANHEIRO PÚBLICO FEMININO E PCD FEMININO - ALA 01 - TÉRREO E PRIMEIRO PAVIMENTO

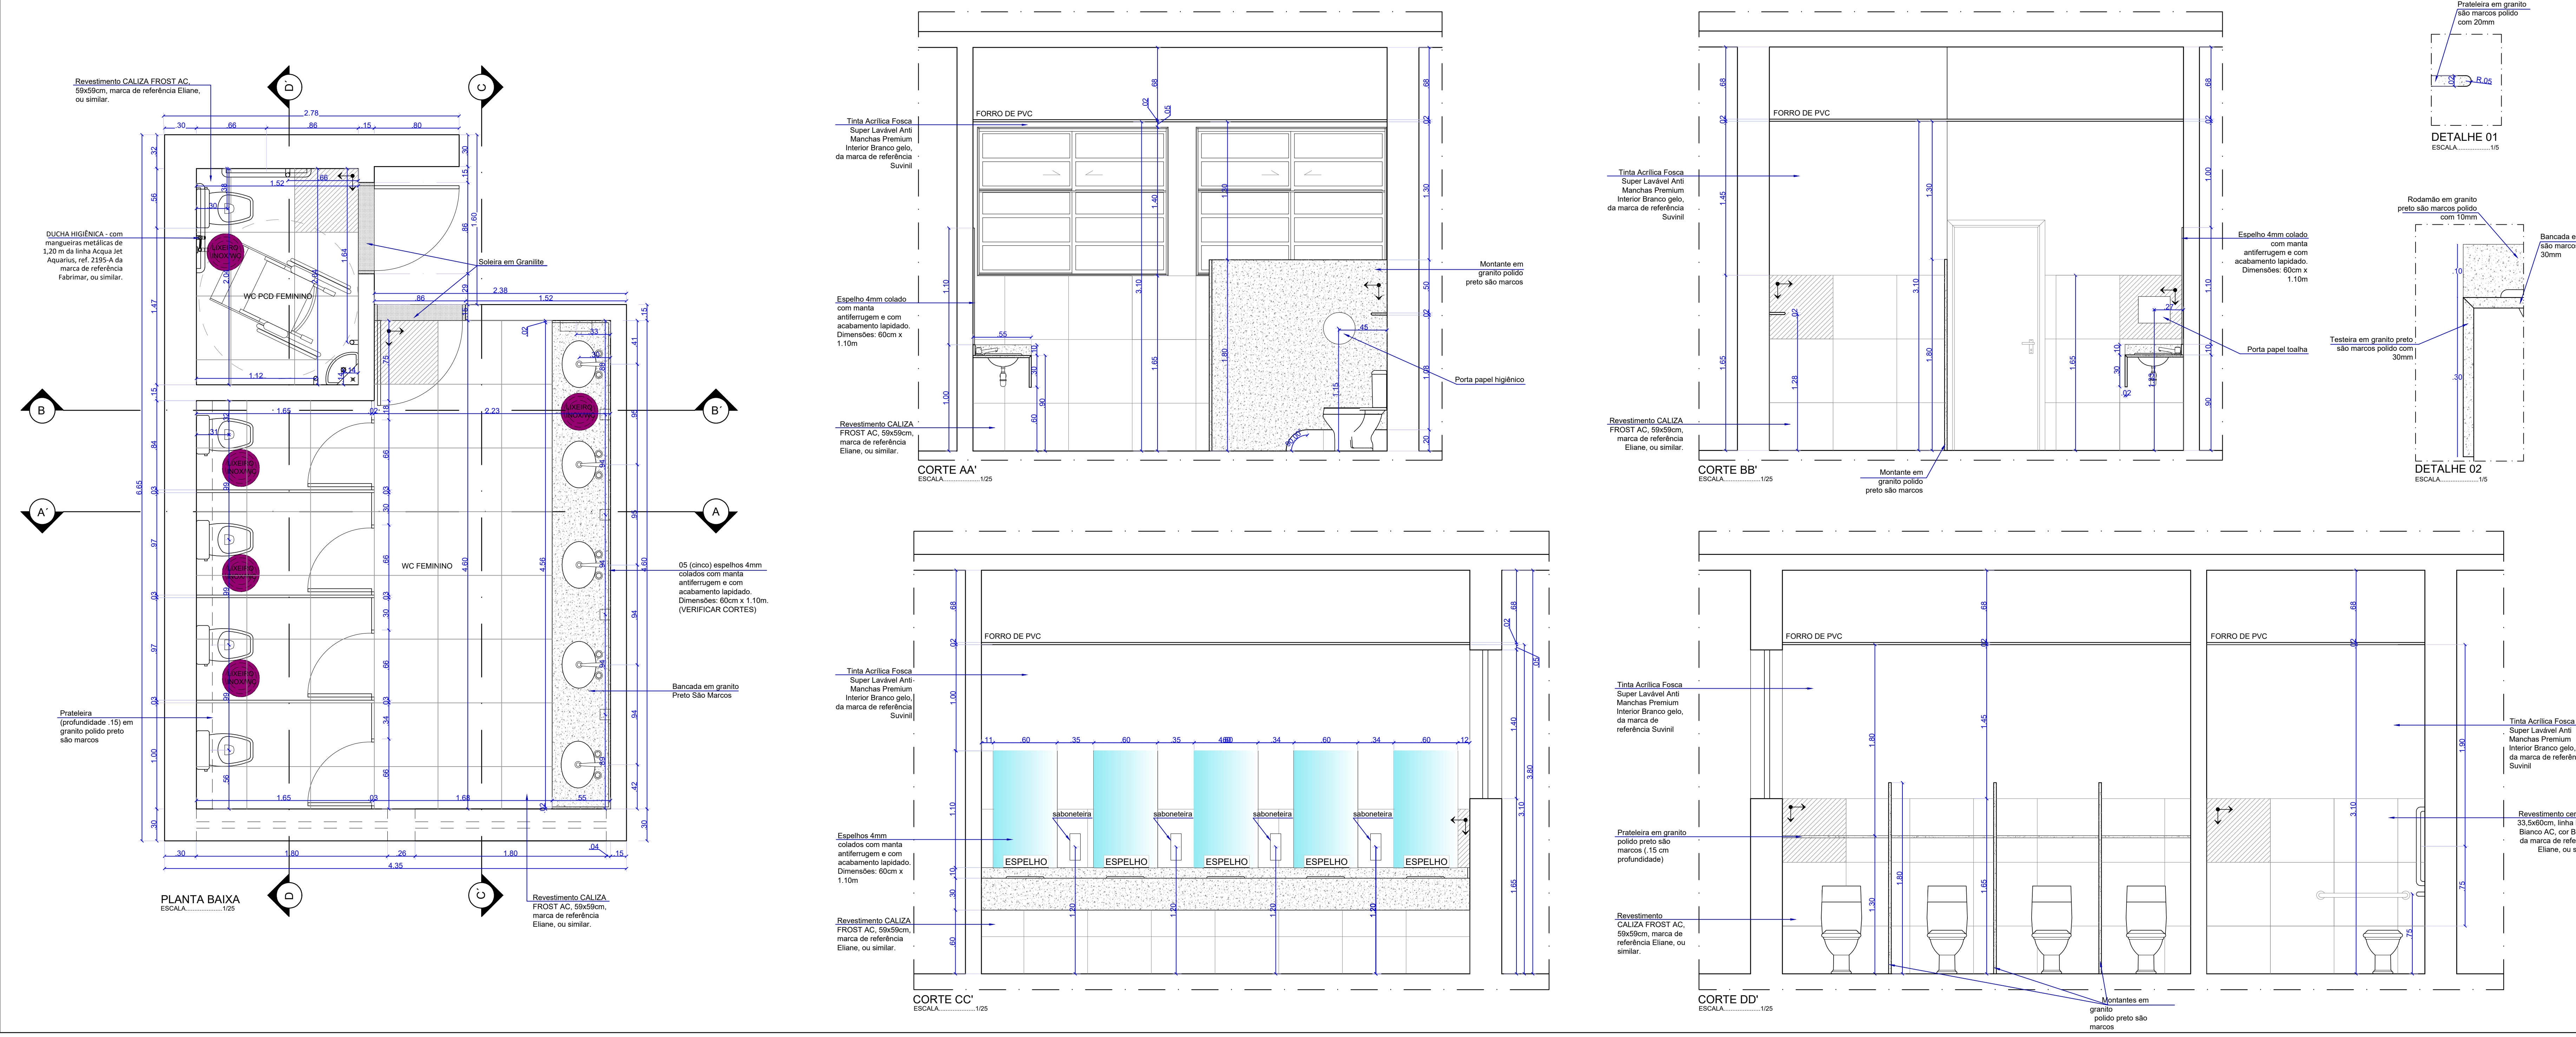

ESPECIFICAÇÃO DE REVESTIMENTOS E GRANITOS - BANHEIROS PÚBLICOS		
ITEM	DESCRIÇÃO	QUANT.
BANCADA, TESTEIRA E RODAMÃO	Granito Preto São Marcos com esp.=2cm	Ver desenho
DIVISÓRIAS E PRATELEIRAS	Granito Preto São Marcos com esp.=3cm engastado na parede e no piso	Ver desenho
PISO BANHEIRO	Porcelanato 50x50cm, CALIZA FROST AC, da marca de referência Eliane.	Ver desenho
PAREDE BANHEIRO	Porcelanato 50x50cm, CALIZA FROST AC, da marca de referência Eliane e Tinta Acrílica Fosca Super Lavável Anti Manchas Premium Interior Branco gelo, da marca de referência Suvinil	Ver desenho
SOLEIRA	Granilite	Ver desenho



DCEA

DEPARTAMENTO CENTRAL DE ENGENHARIA E ARQUITETURA



ARQUITETAS:

CLAUDIA LOPES LISBOA SOUZA ARQUITETA E URBANISTA CAD: 002793-4	JULIANA DE OLIVEIRA PIMENTEL ARQUITETA E URBANISTA COORDENADORA DE ARQUITETURA CAD: 001258-4
KELLY CRISTIANE ARAUJO PEPEU ARQUITETA E URBANISTA CAD: 000000-4	SÓFIA CAMPOS CHRISTOPOULOS ARQUITETA E URBANISTA CAD: 000000-4
	CAMILA LIMA CHAVES ARQUITETA E URBANISTA CAD: 000000-4


PROJETO: DETALHAMENTO DE ÁREAS MOLHADAS E BANCADAS
 LOCAL: SEDE ADMINISTRATIVA DO TRIBUNAL DE JUSTIÇA DE ALAGOAS
 ASSUNTO: DETALHAMENTO DE ÁREAS MOLHADAS E BANCADAS
 DESENHO: SÓFIA CAMPOS E JULYANNY CAVALCANTE

FOLHA: 27/30
 ESCALA: 1:25
 DATA: 12/09/2023

DETALHES DA COZINHA DO REFEITÓRIO - ALA DE APOIO 02 - TÉRREO

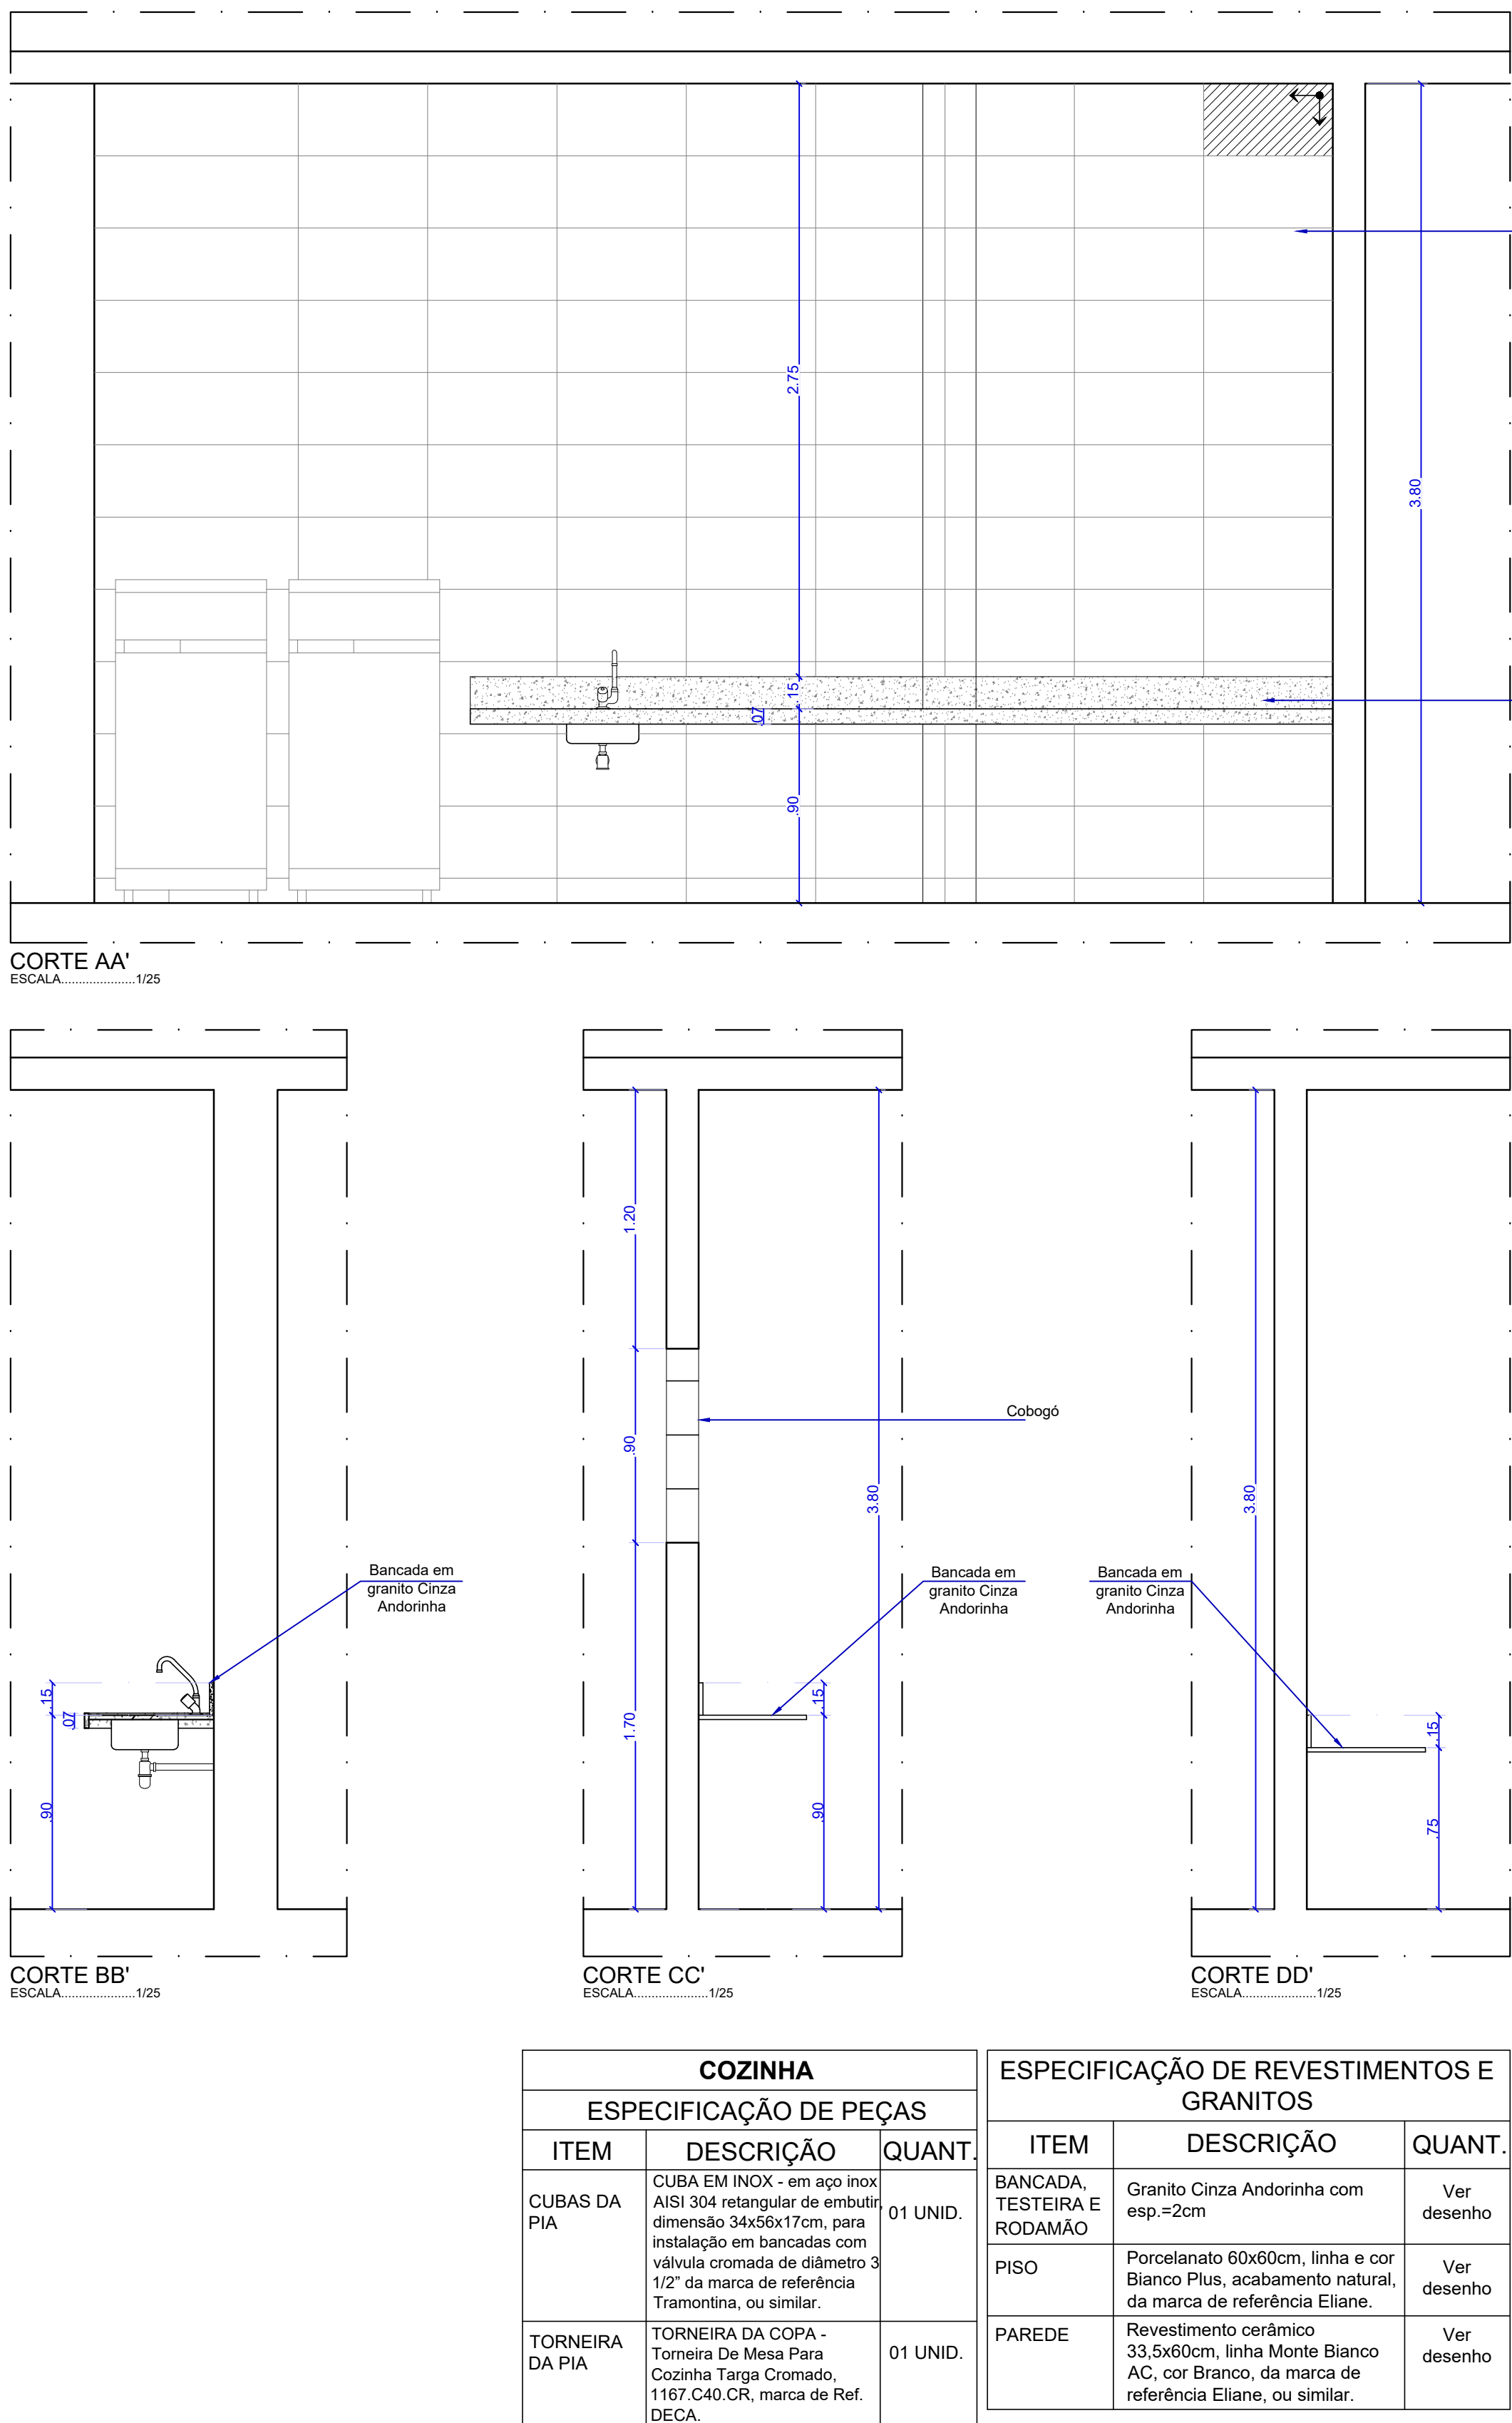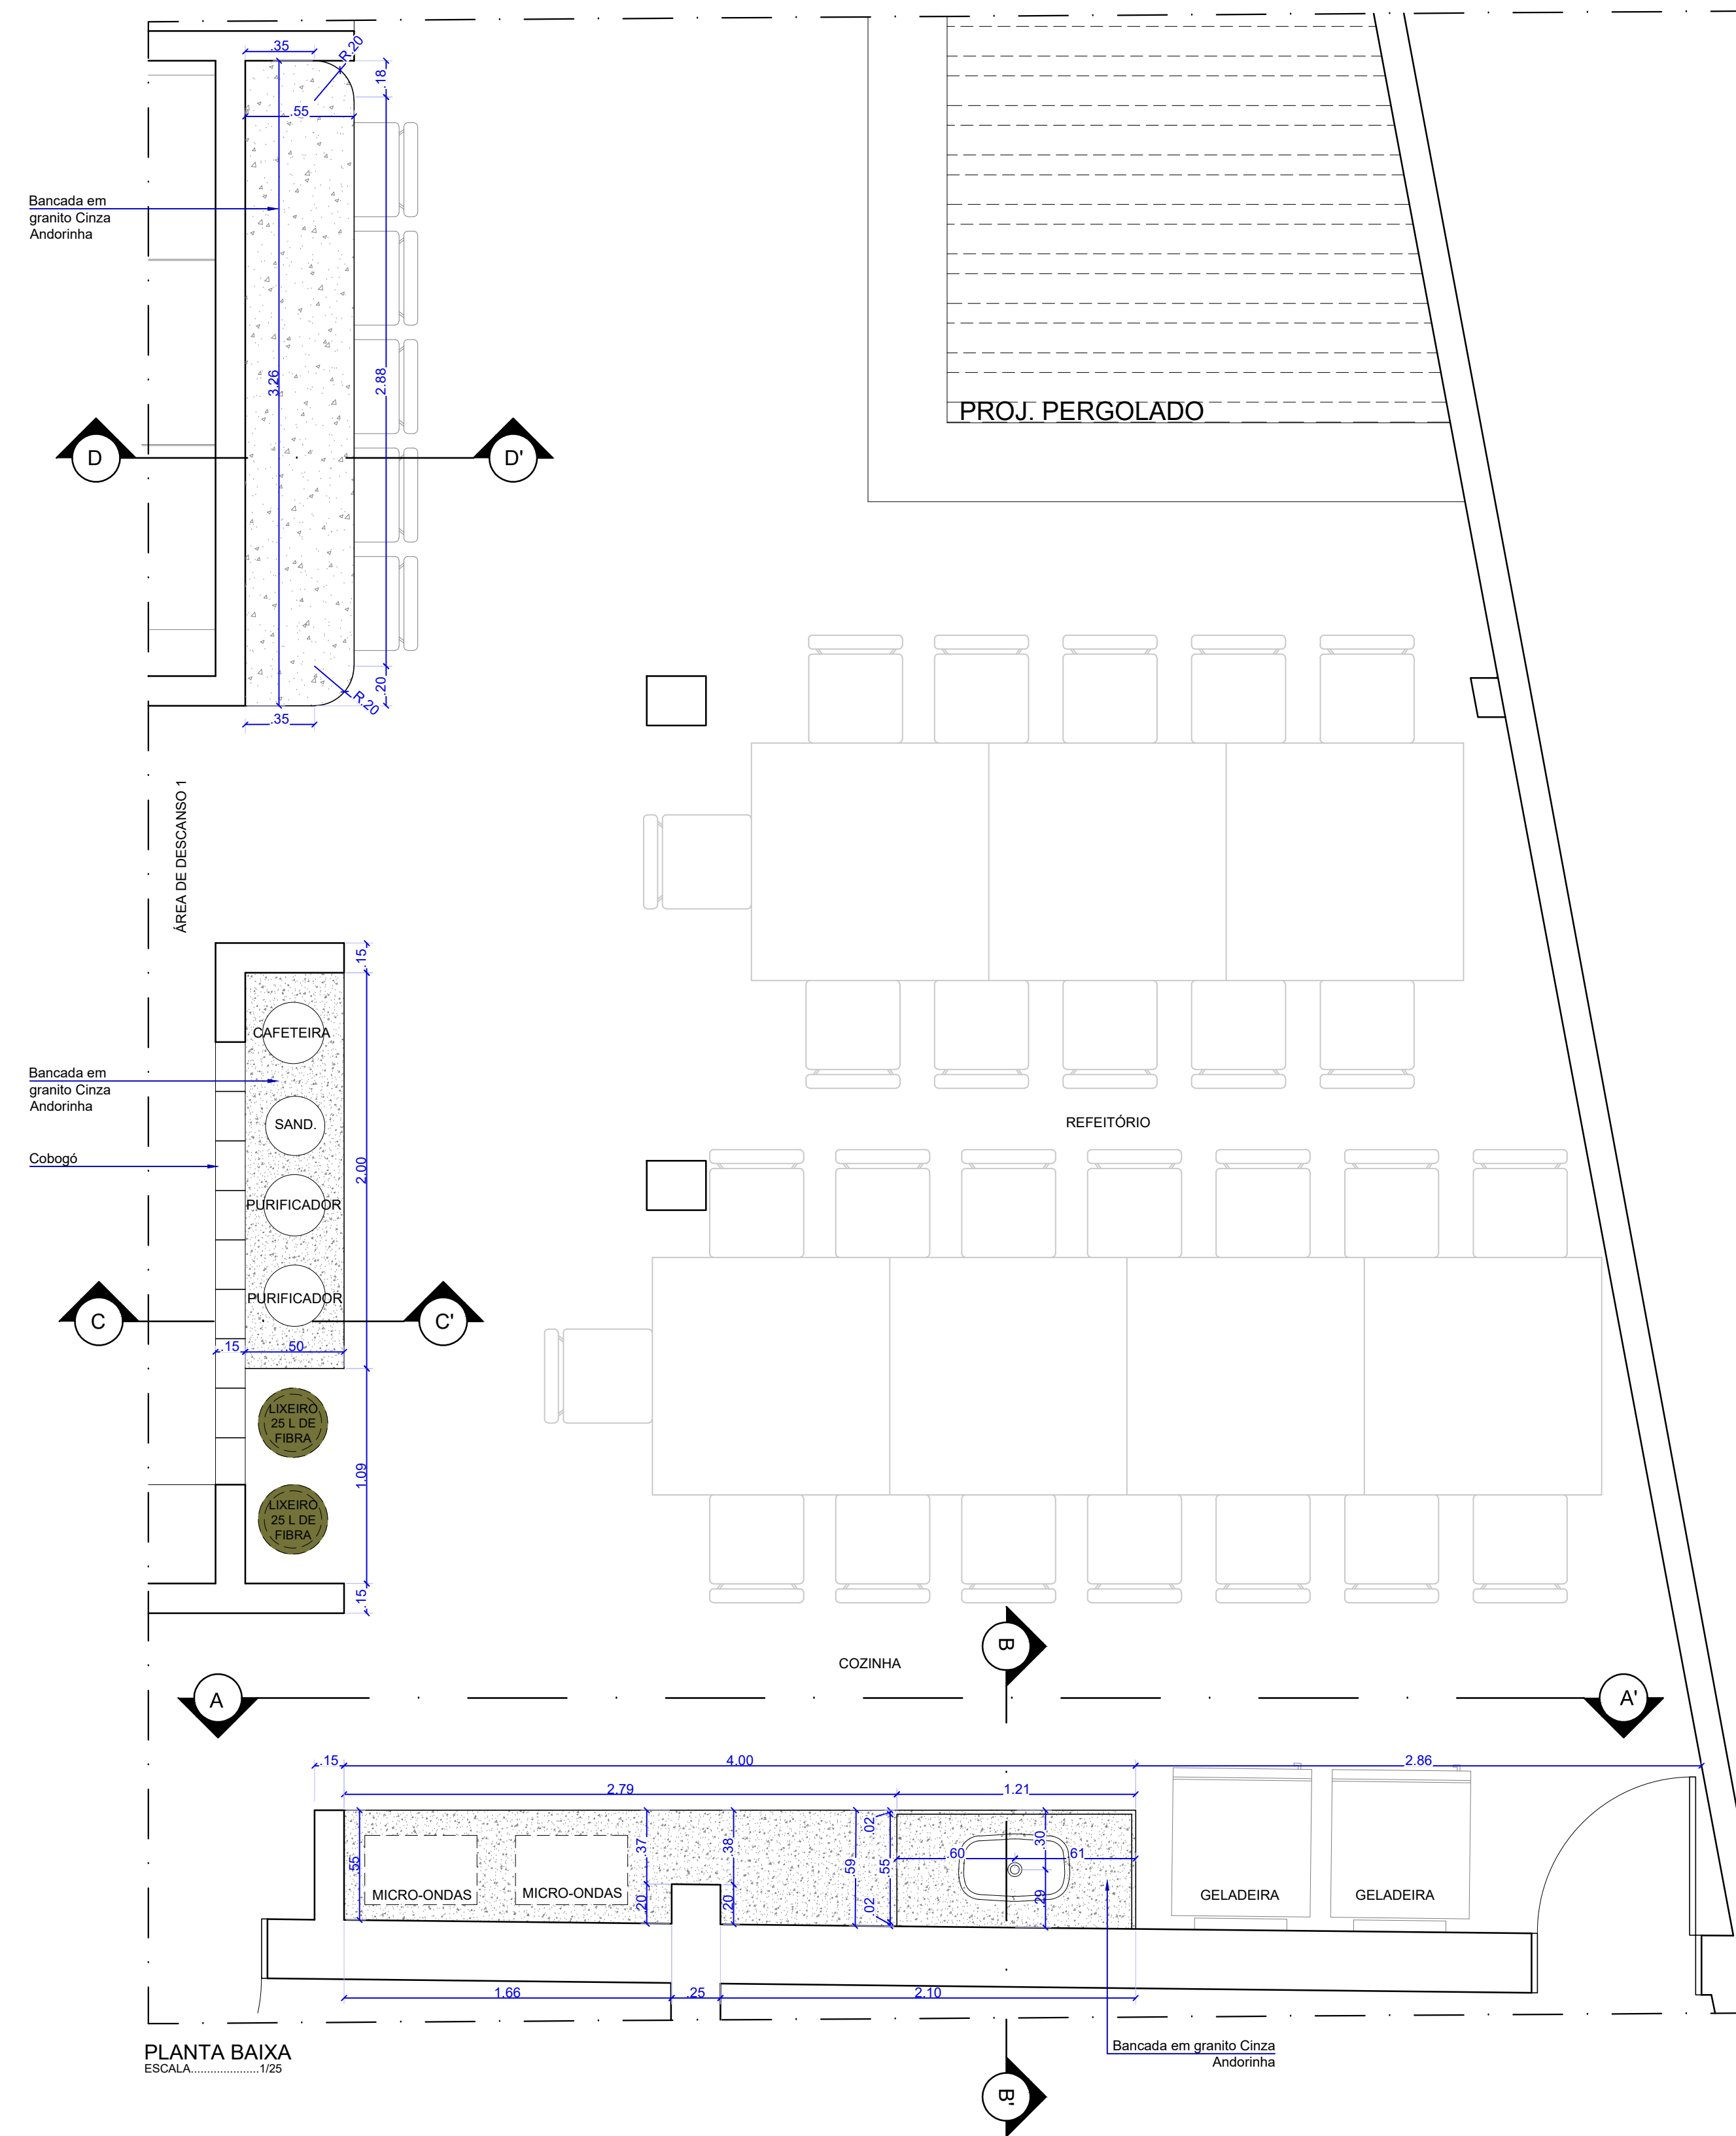


DETALHES DO BANHEIRO DO GABINETE - ALA 02 - TÉRREO

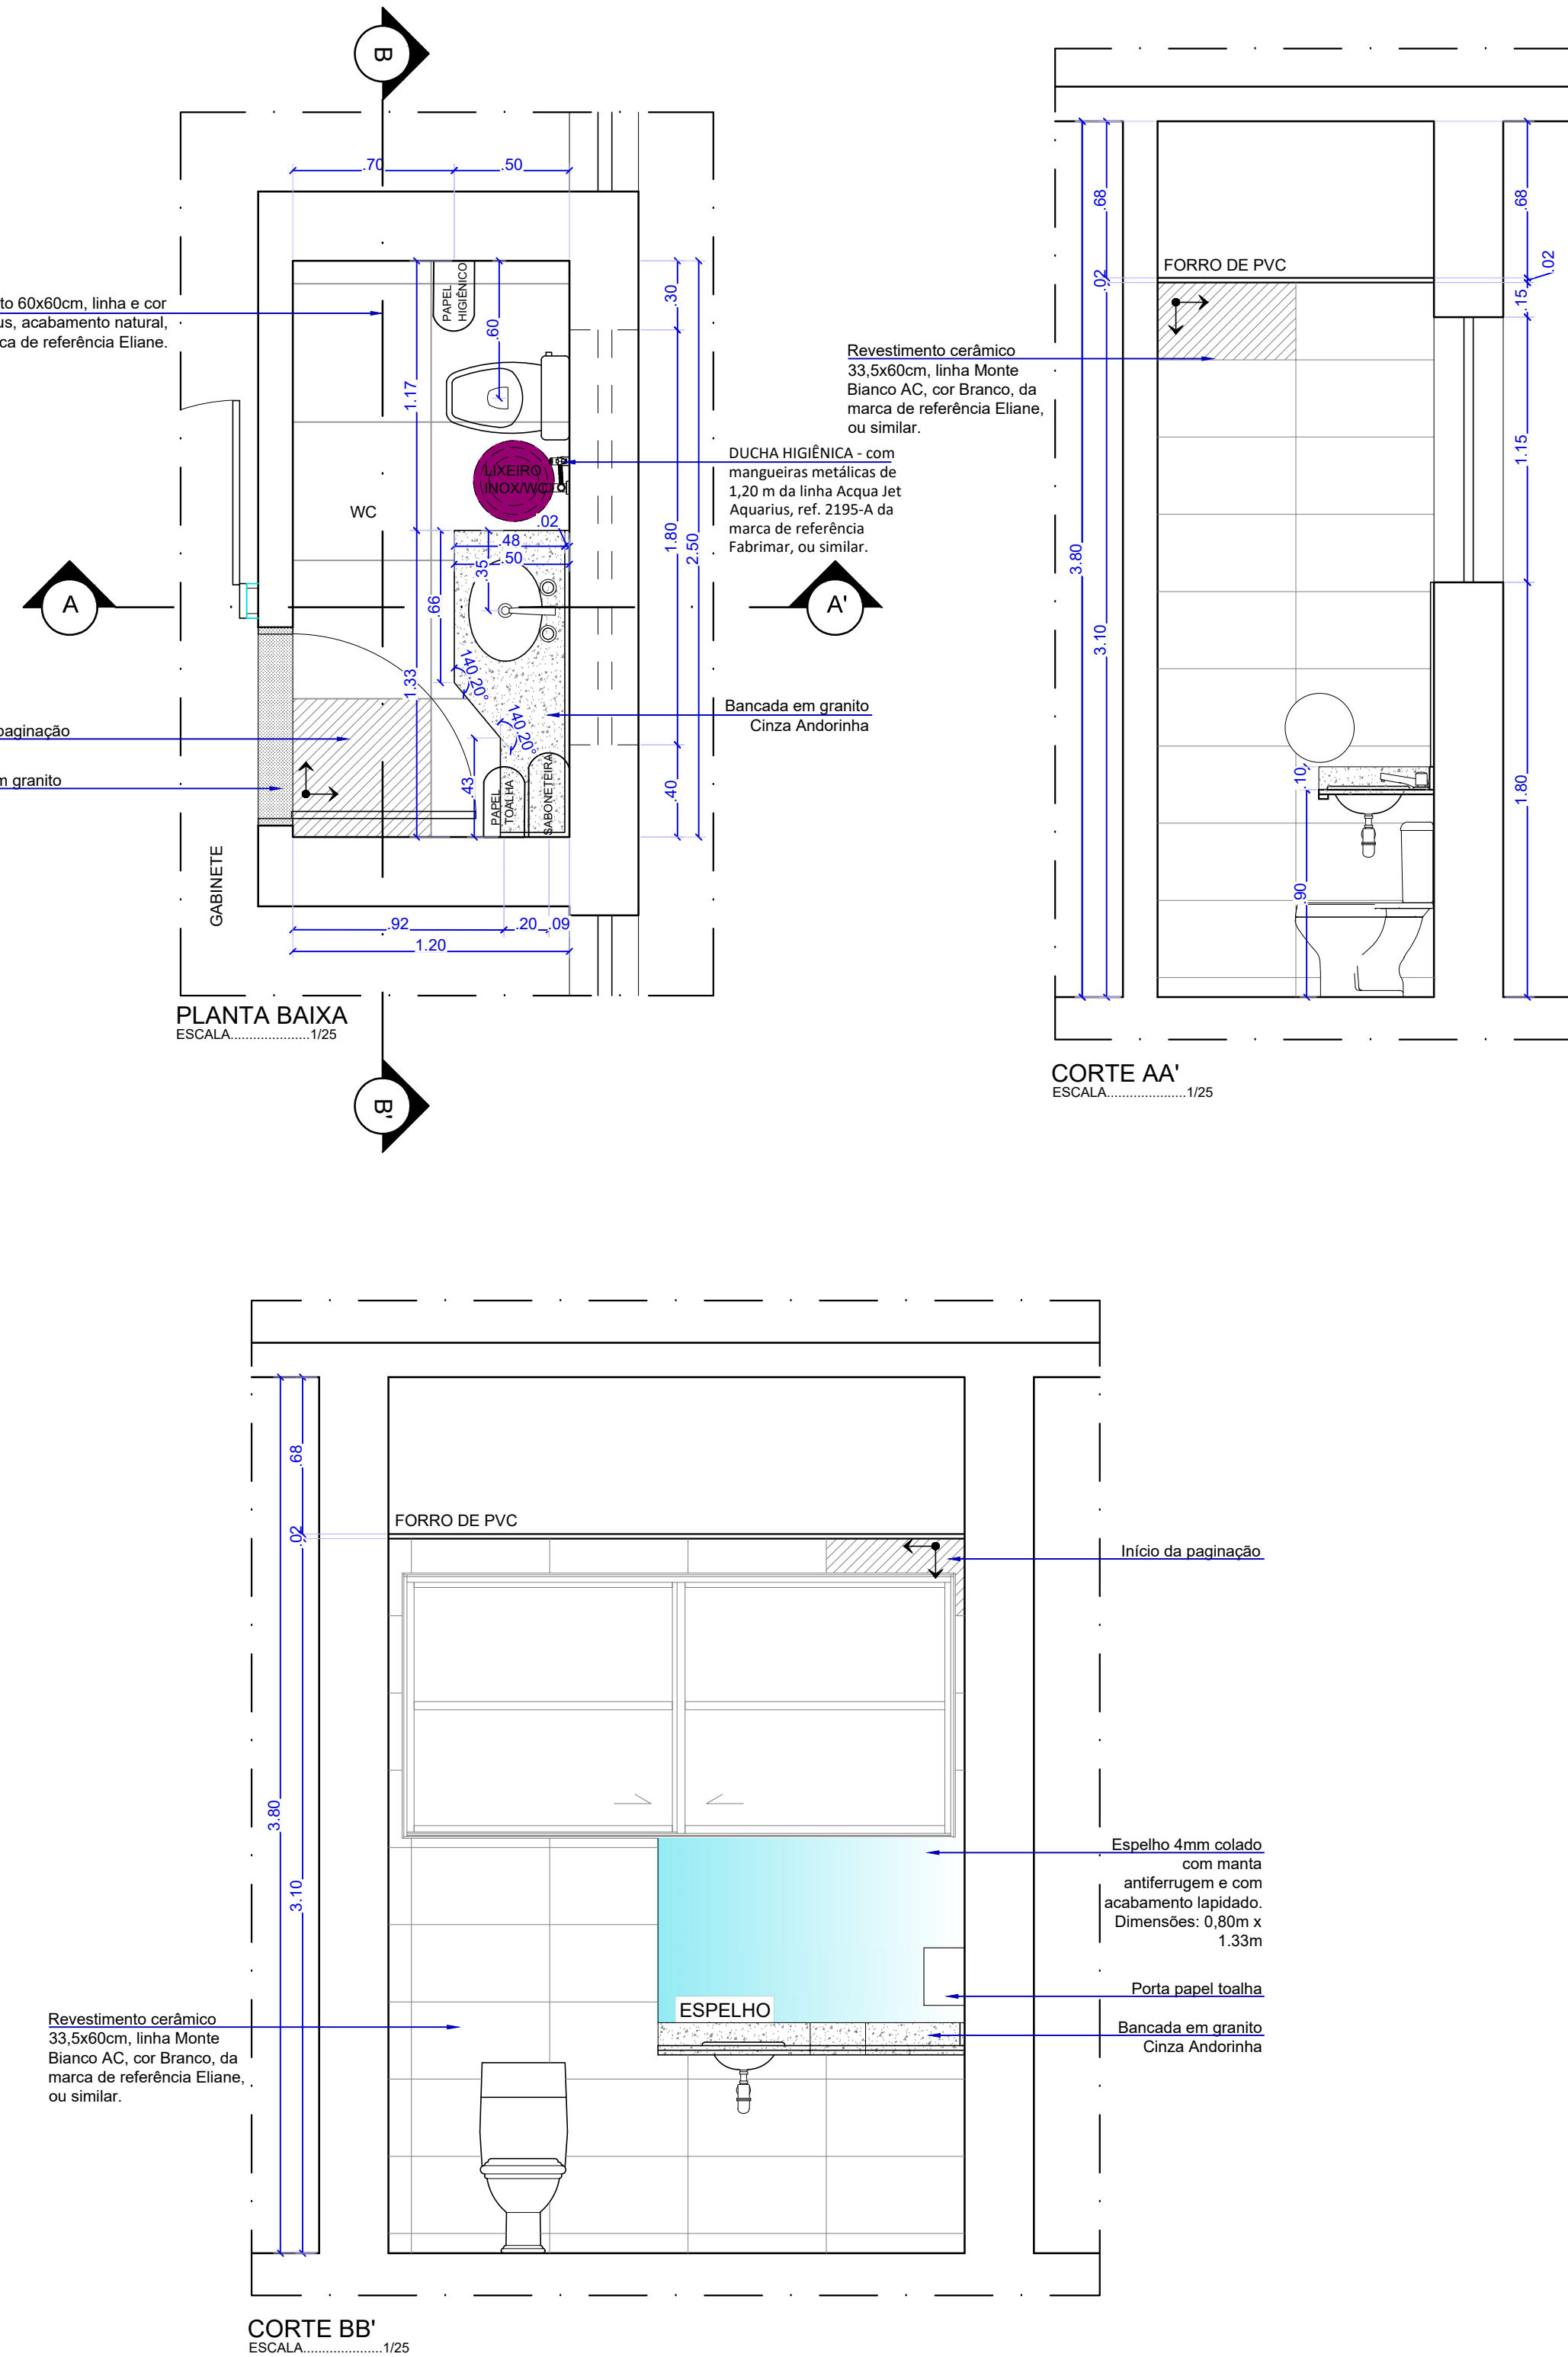


BANHEIROS		
ESPECIFICAÇÃO DE PEÇAS HIDROSSANITÁRIAS		
ITEM	DESCRIÇÃO	QUANT.
SABONETEIRA	Dispenser para sabonete líquido com reservatório de 800ml, na cor branca	01 UNID.
PORTA PAPEL TOALHA	Dispenser para papel toalha interfolhas, capacidade 02 ou 03 dobras, na cor branca	01 UNID.
PORTA PAPEL HIGIÊNICO	Dispenser tipo rolo (300/500m) para papel higiênico, na cor branca	01 UNID.
CUBAS DA PIA	CUBA DE LOUÇA - de embutir oval, na cor branca, 400x300mm, ref. L3317, da marca de referência Deca, ou similar.	01 UNID.
TORNEIRAS	Torneira para banheiro 110 PressMatic Cod. 1716906 DOCOL (marca de referência)	01 UNID.
VASO SANITÁRIO	Vaso com caixa acoplada de duplo acionamento, ref. P.111.17 (vaso) e ref. CD.00F.17 (caixa acoplada), completo com assento sanitário, linha Ivy, marca de referência Deca, ou similar.	01 UNID.
ESPELHO	Espelho 4mm, colado com manta antirreflexo com acabamento lapidado	01 UNID.
DUCHA HIGIÊNICA	Com mangueiras metálicas de 1,20 m da linha Aqua Jet Aquarius, ref. 2155-A da marca de referência Fabrimar, ou similar.	01 UNID.

ESPECIFICAÇÃO DE REVESTIMENTOS E GRANITOS - BANHEIROS FUNCIONÁRIOS		
ITEM	DESCRIÇÃO	QUANT.
BANCADA, TESTEIRA E RODAMÃO	Granito Cinza Andorinha com esp.=2cm	Ver desenho
DIVISÓRIAS E PRATELEIRAS	Granito Cinza Andorinha com esp.=3cm engastado na parede e no piso	Ver desenho
PISO BANHEIRO	Porcelanato 60x60cm, linha e cor Branco Plus, acabamento natural, da marca de referência Eliane.	Ver desenho
PAREDE BANHEIRO	Revestimento cerâmico 33,5x60cm ELIANE linha Monte Branco branco AC (marca de ref.)	Ver desenho
SOLEIRA	Granite	Ver desenho


DETALHES DO DML GERAL - ALA DE APOIO 02 - TÉRREO

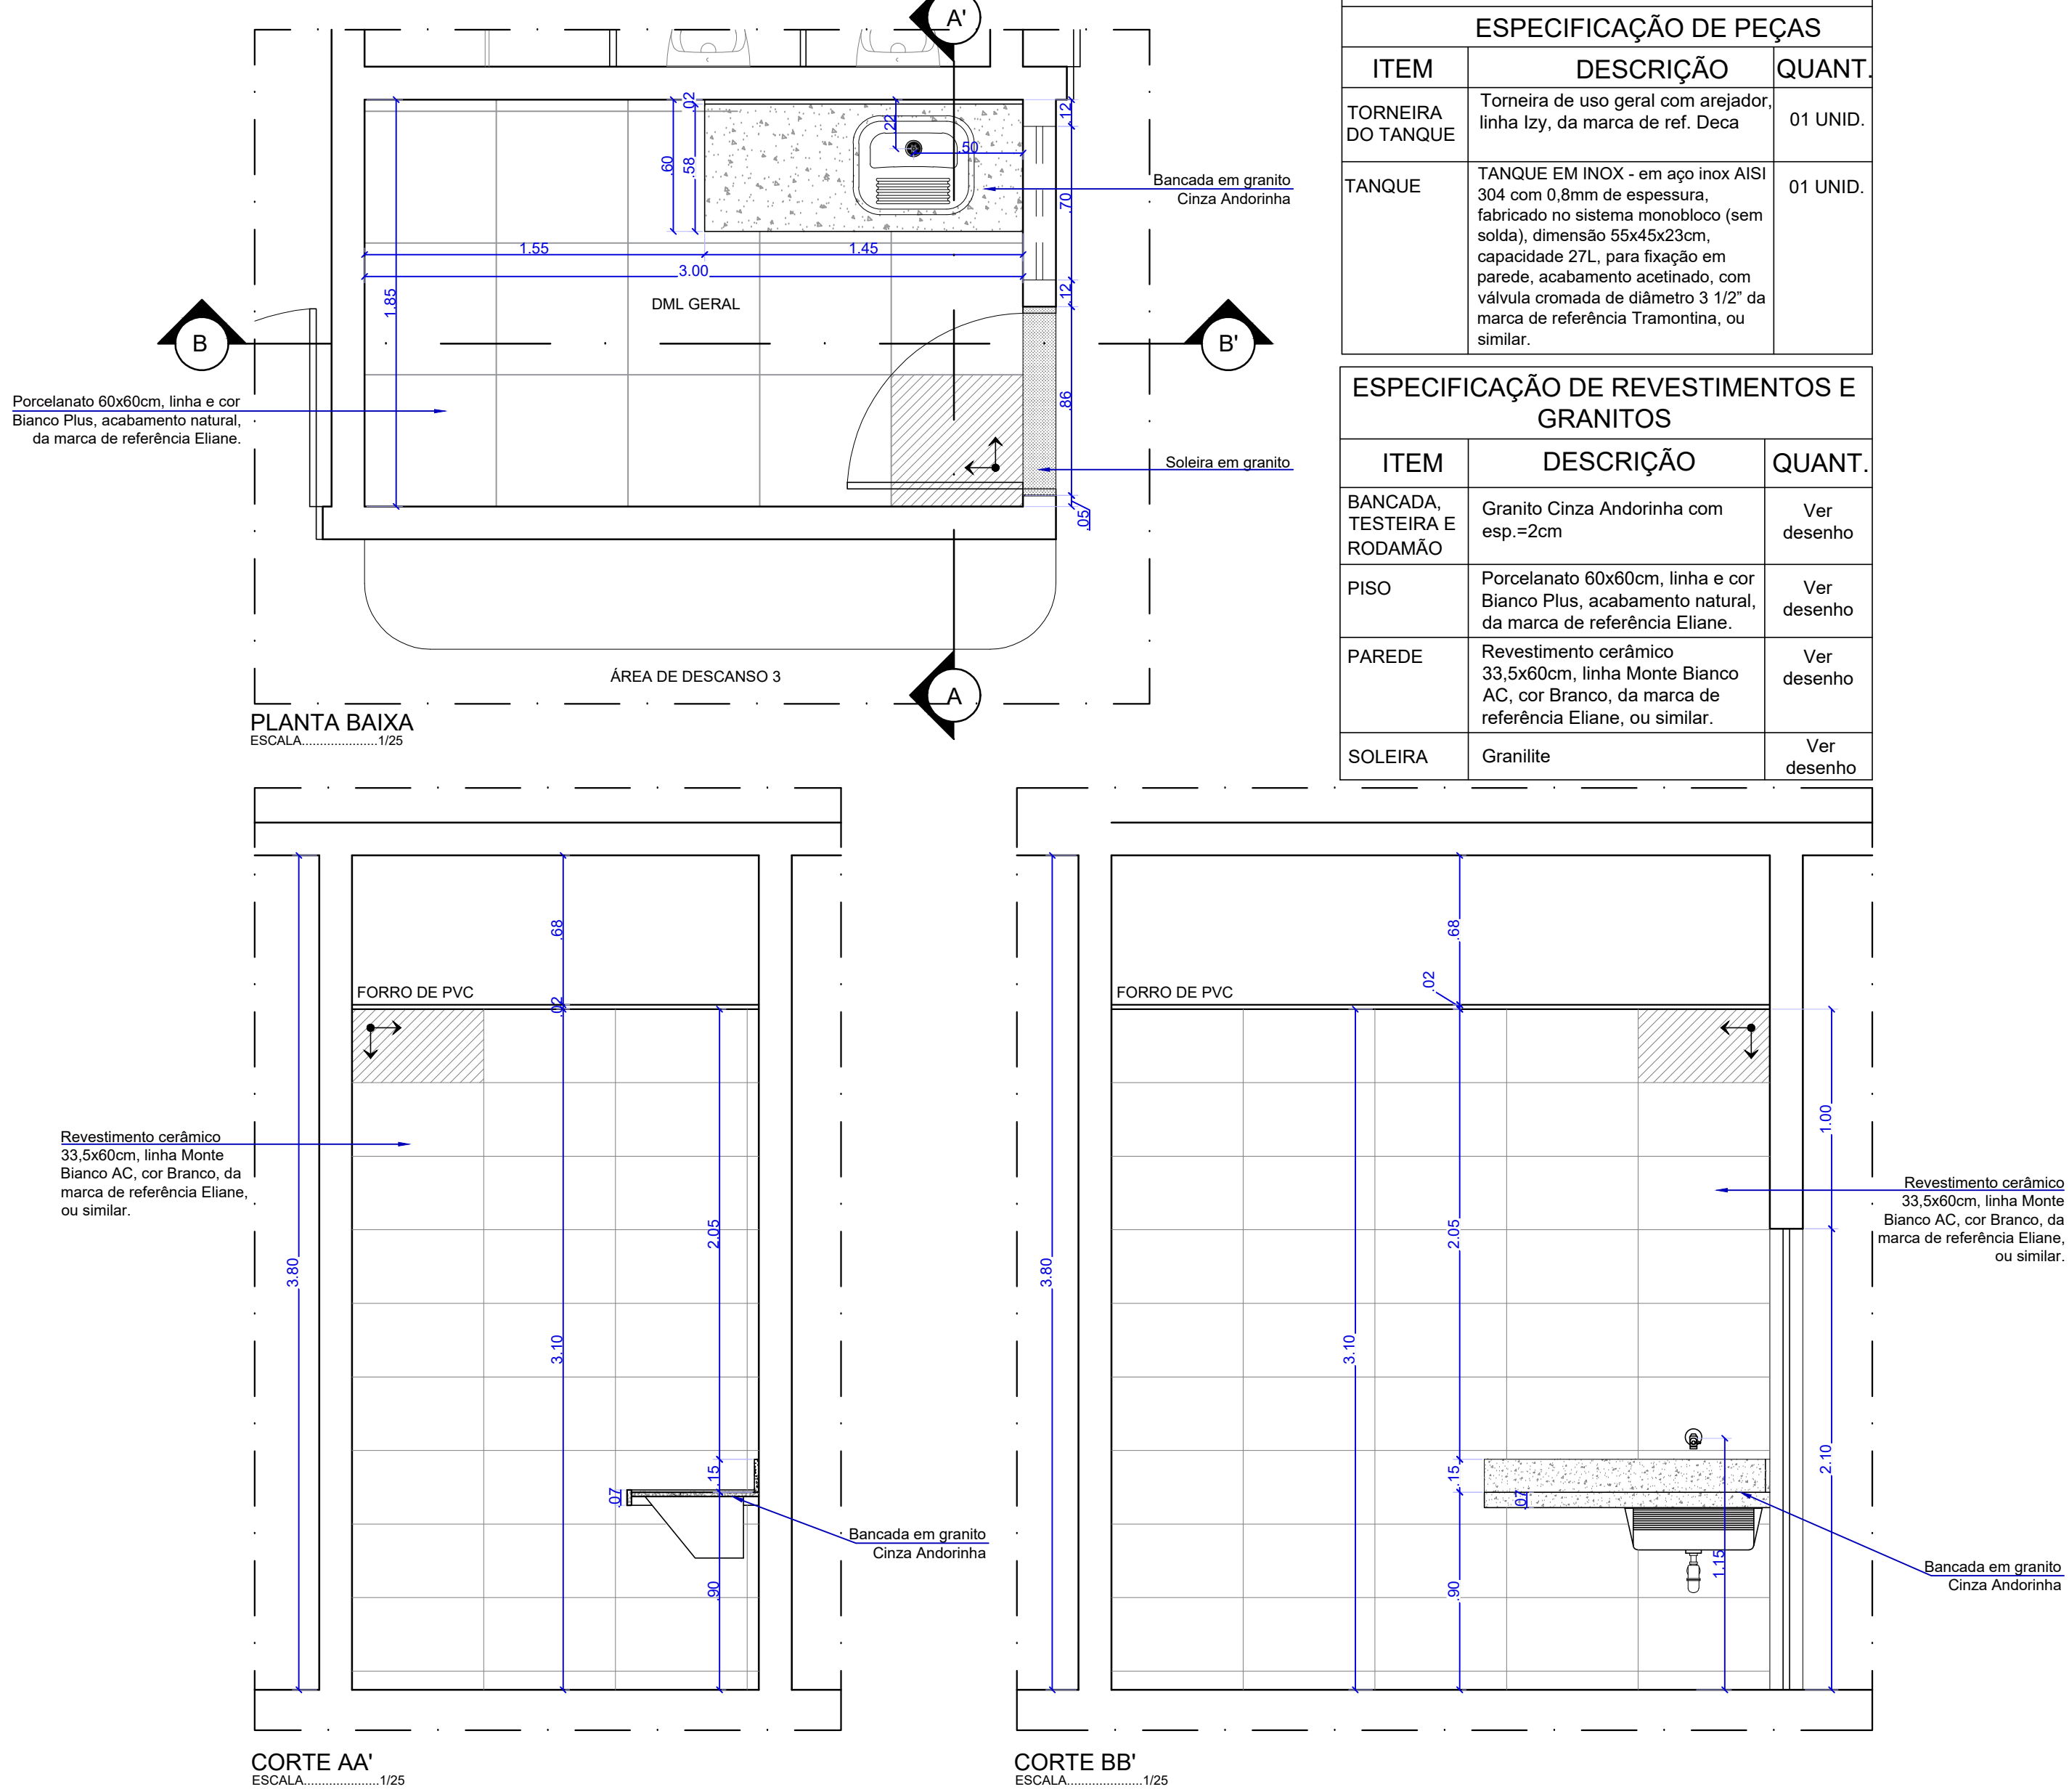

DETALHES DA BANCADA DA SALA DE APOIO DA ASSESSORIA MILITAR - ALA 03 - TÉRREO

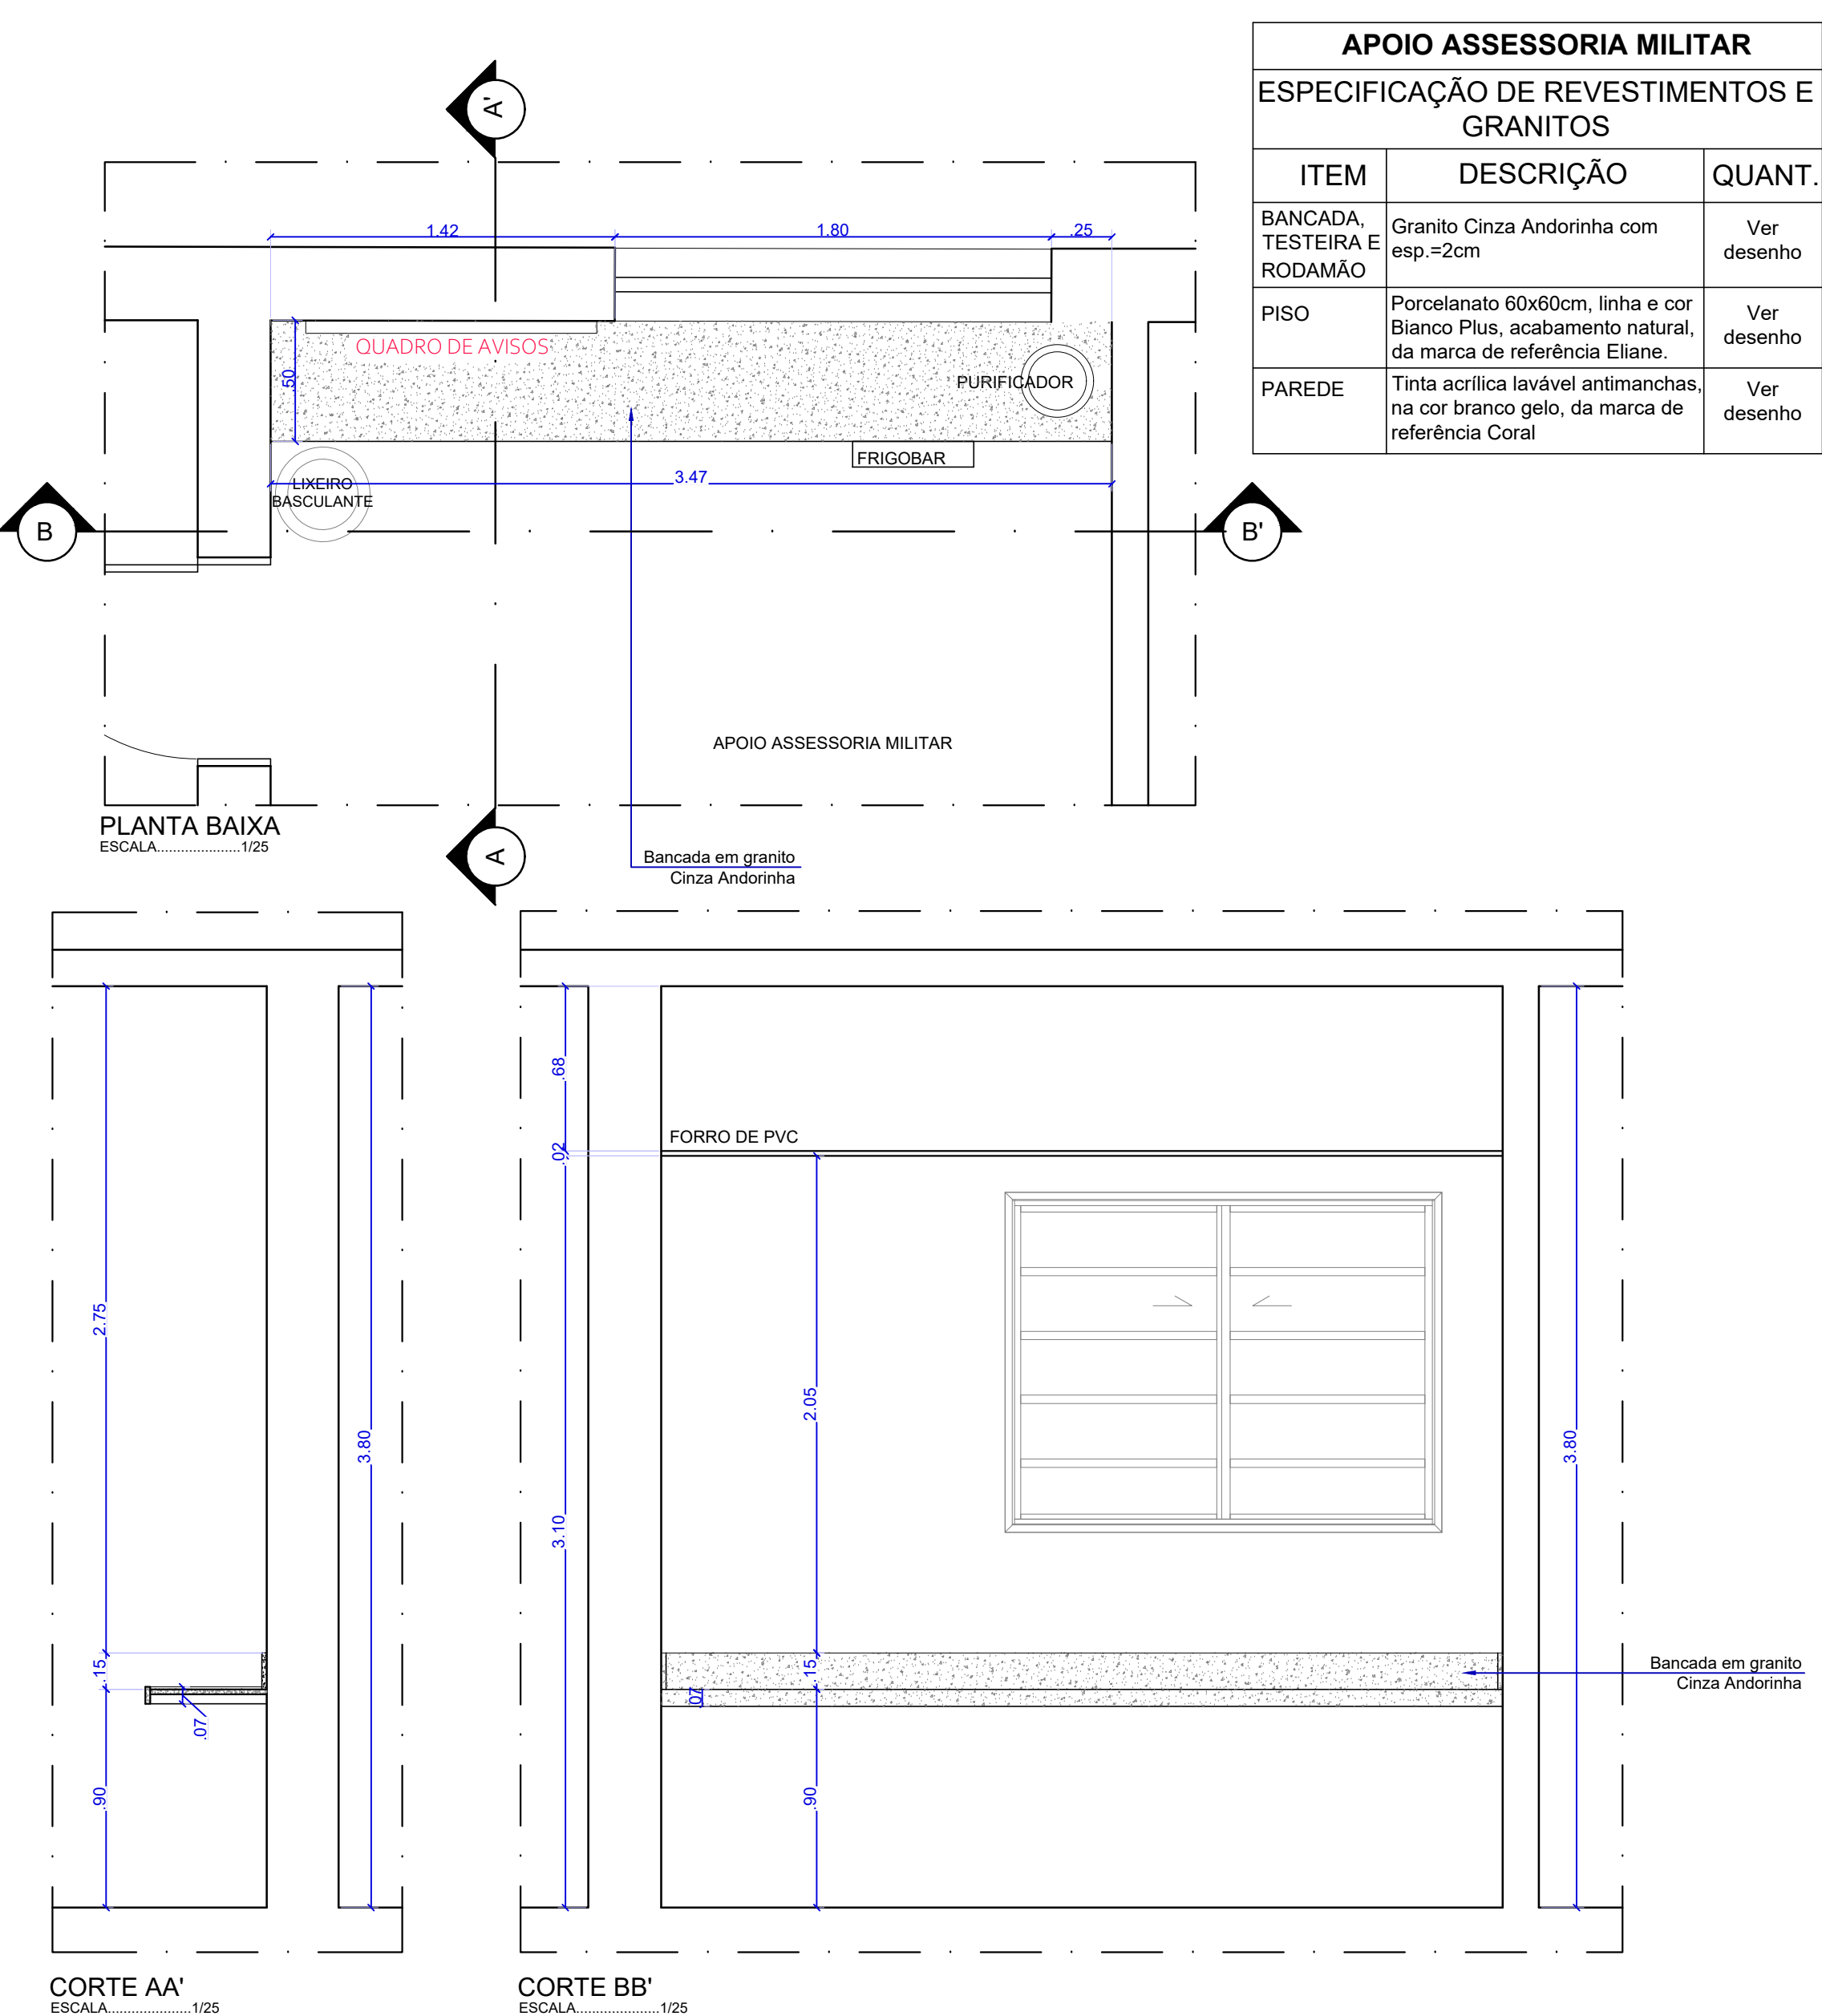

DETALHES DA BANCADA DE CONVÍVIO/REFEITÓRIO DO MENOR APRENDIZ - ALA 02 - TÉRREO

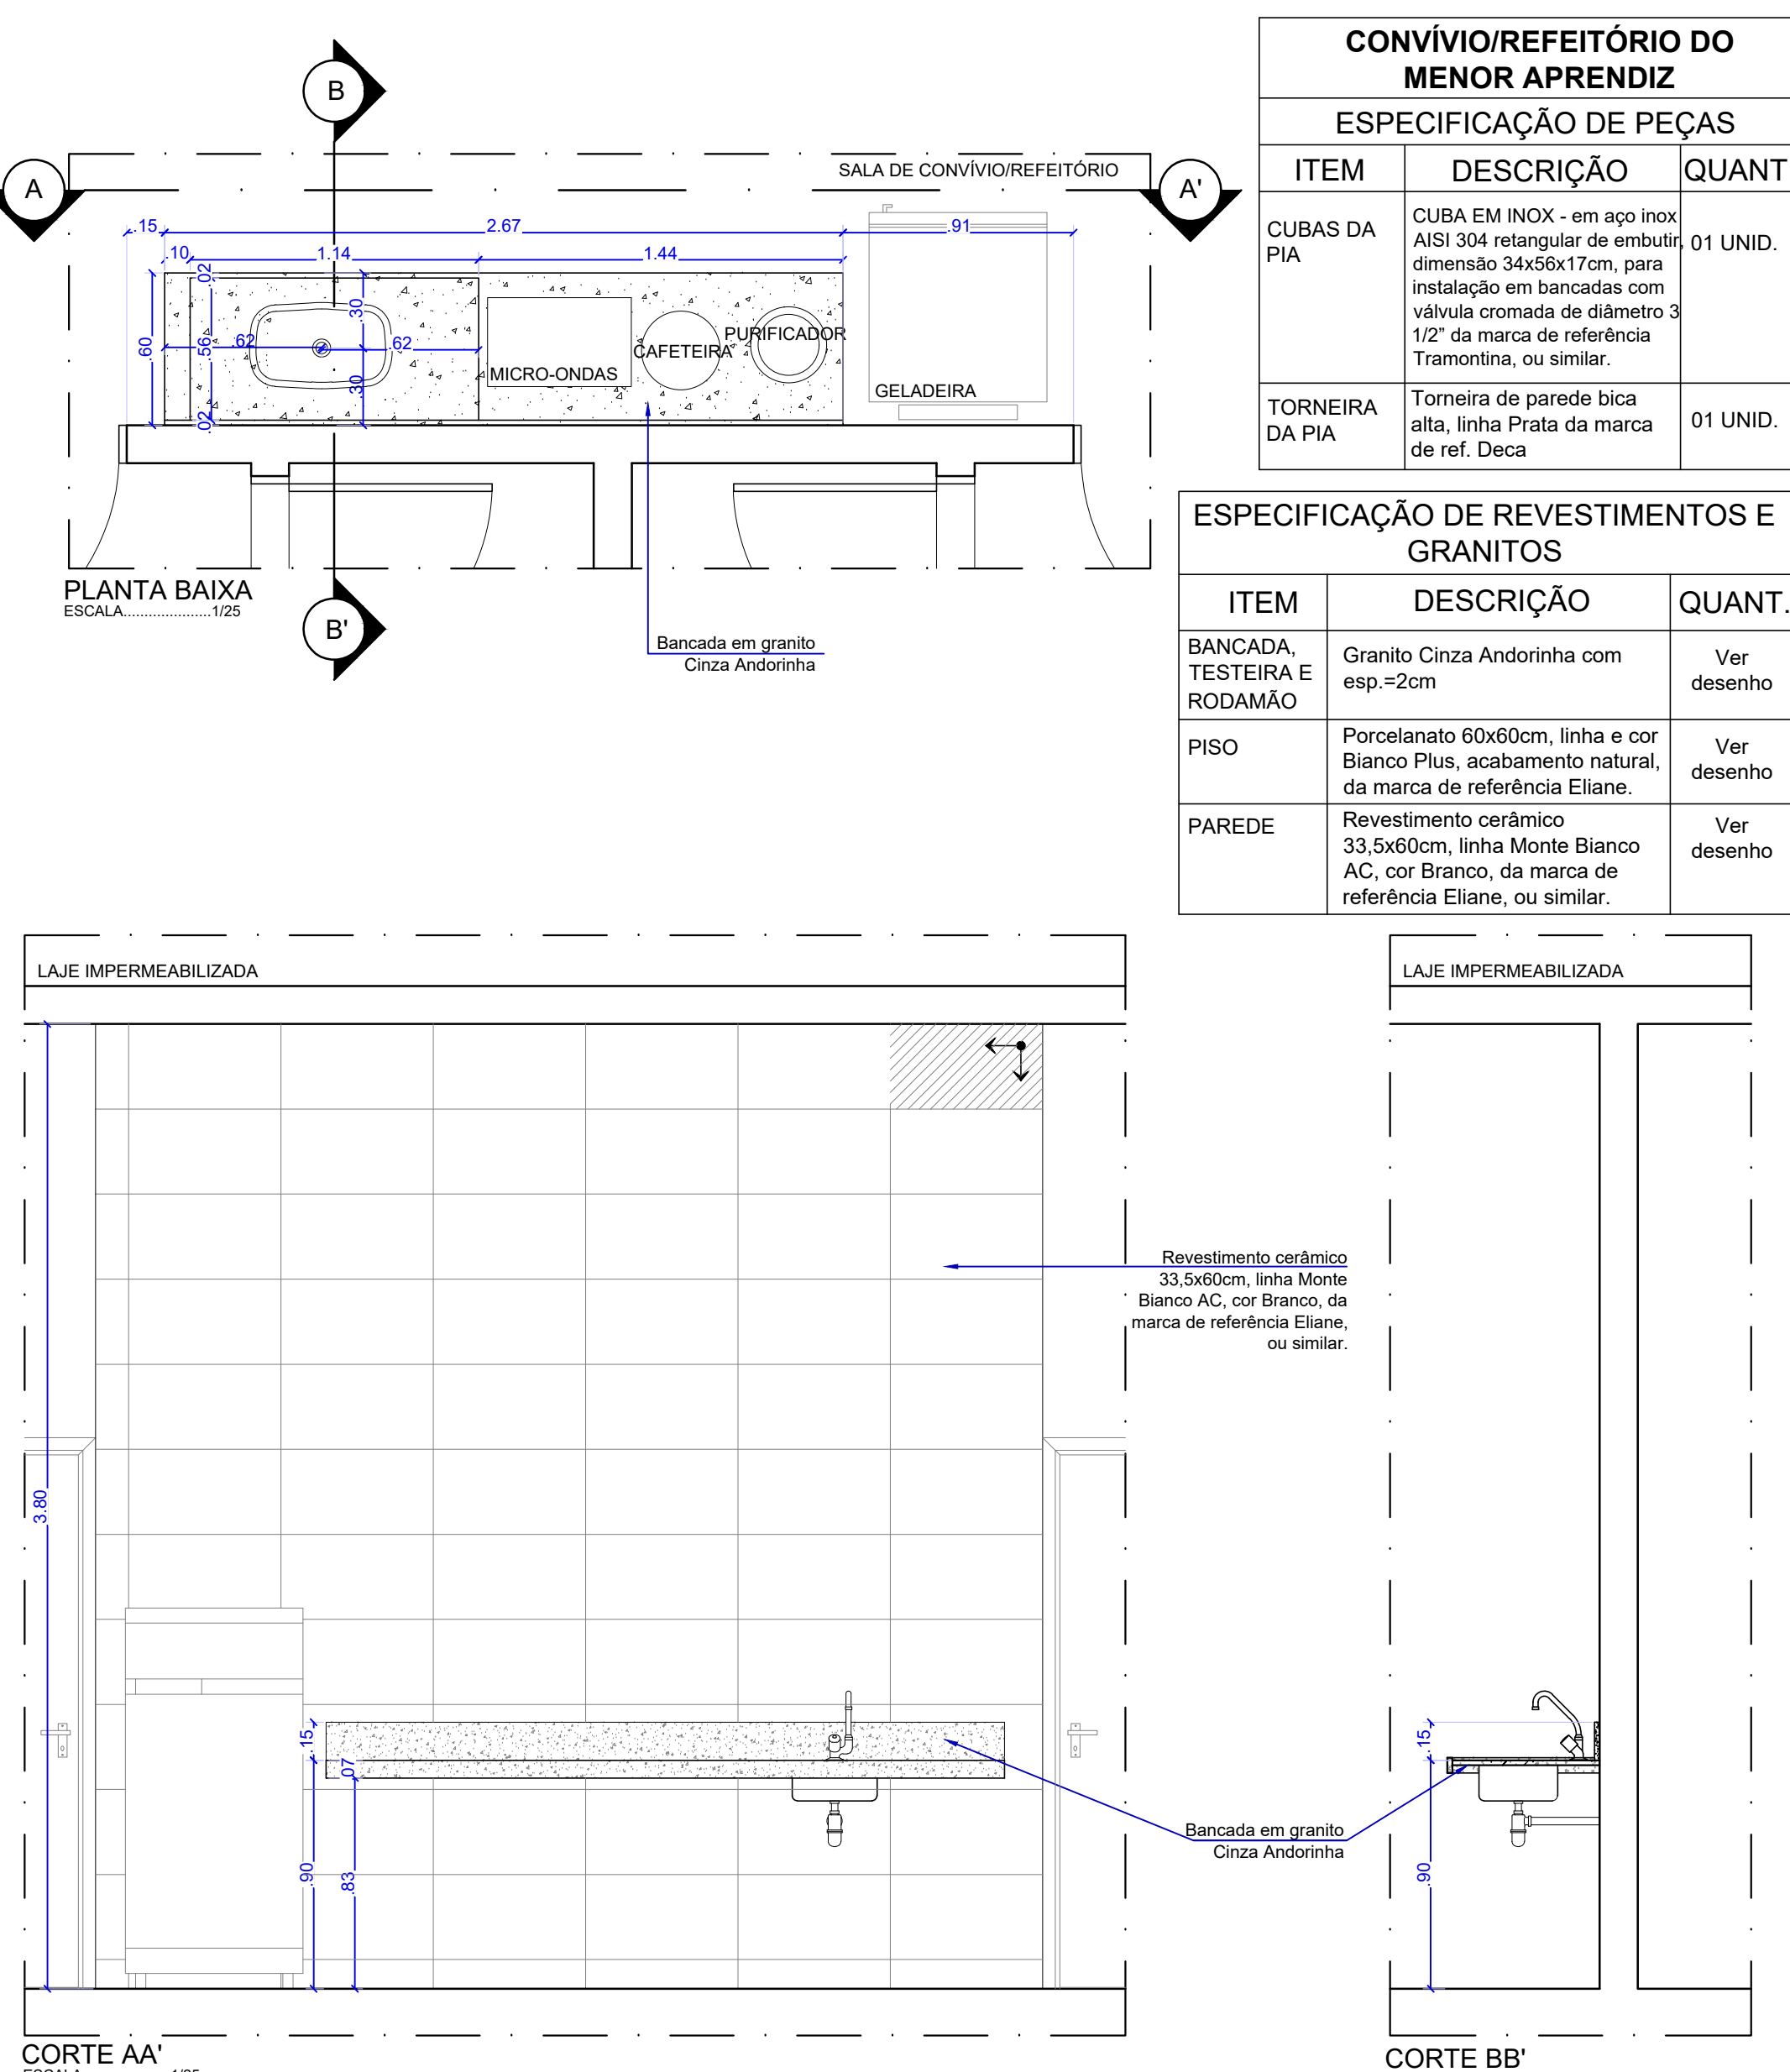

DCEA


DEPARTAMENTO CENTRAL DE ENGENHARIA E ARQUITETURA

ARQUITETAS:


CLAUDIA LOPES LISBOA SOUZA ARQUITETA E URBANISTA CONCRETO DE ALCOA CAU 48793-4	JULIANA DE OLIVEIRA PIMENTEL ARQUITETA E URBANISTA COORDENADORA DE ARQUITETURA CAU 41728-4
---	---

KELLY CRISTIANE ARAUJO PEPEU ARQUITETA E URBANISTA CAU 48793-4	SOFIA CAMPOS CHRISTOPOULOS ARQUITETA E URBANISTA CAU 48793-4	CAMILA LIMA CHAVES ARQUITETA E URBANISTA CAU 48793-4
--	--	--


DETALHES DOS LIXOS SECO E MOLHADO - ALA DE APOIO - TÉRREO

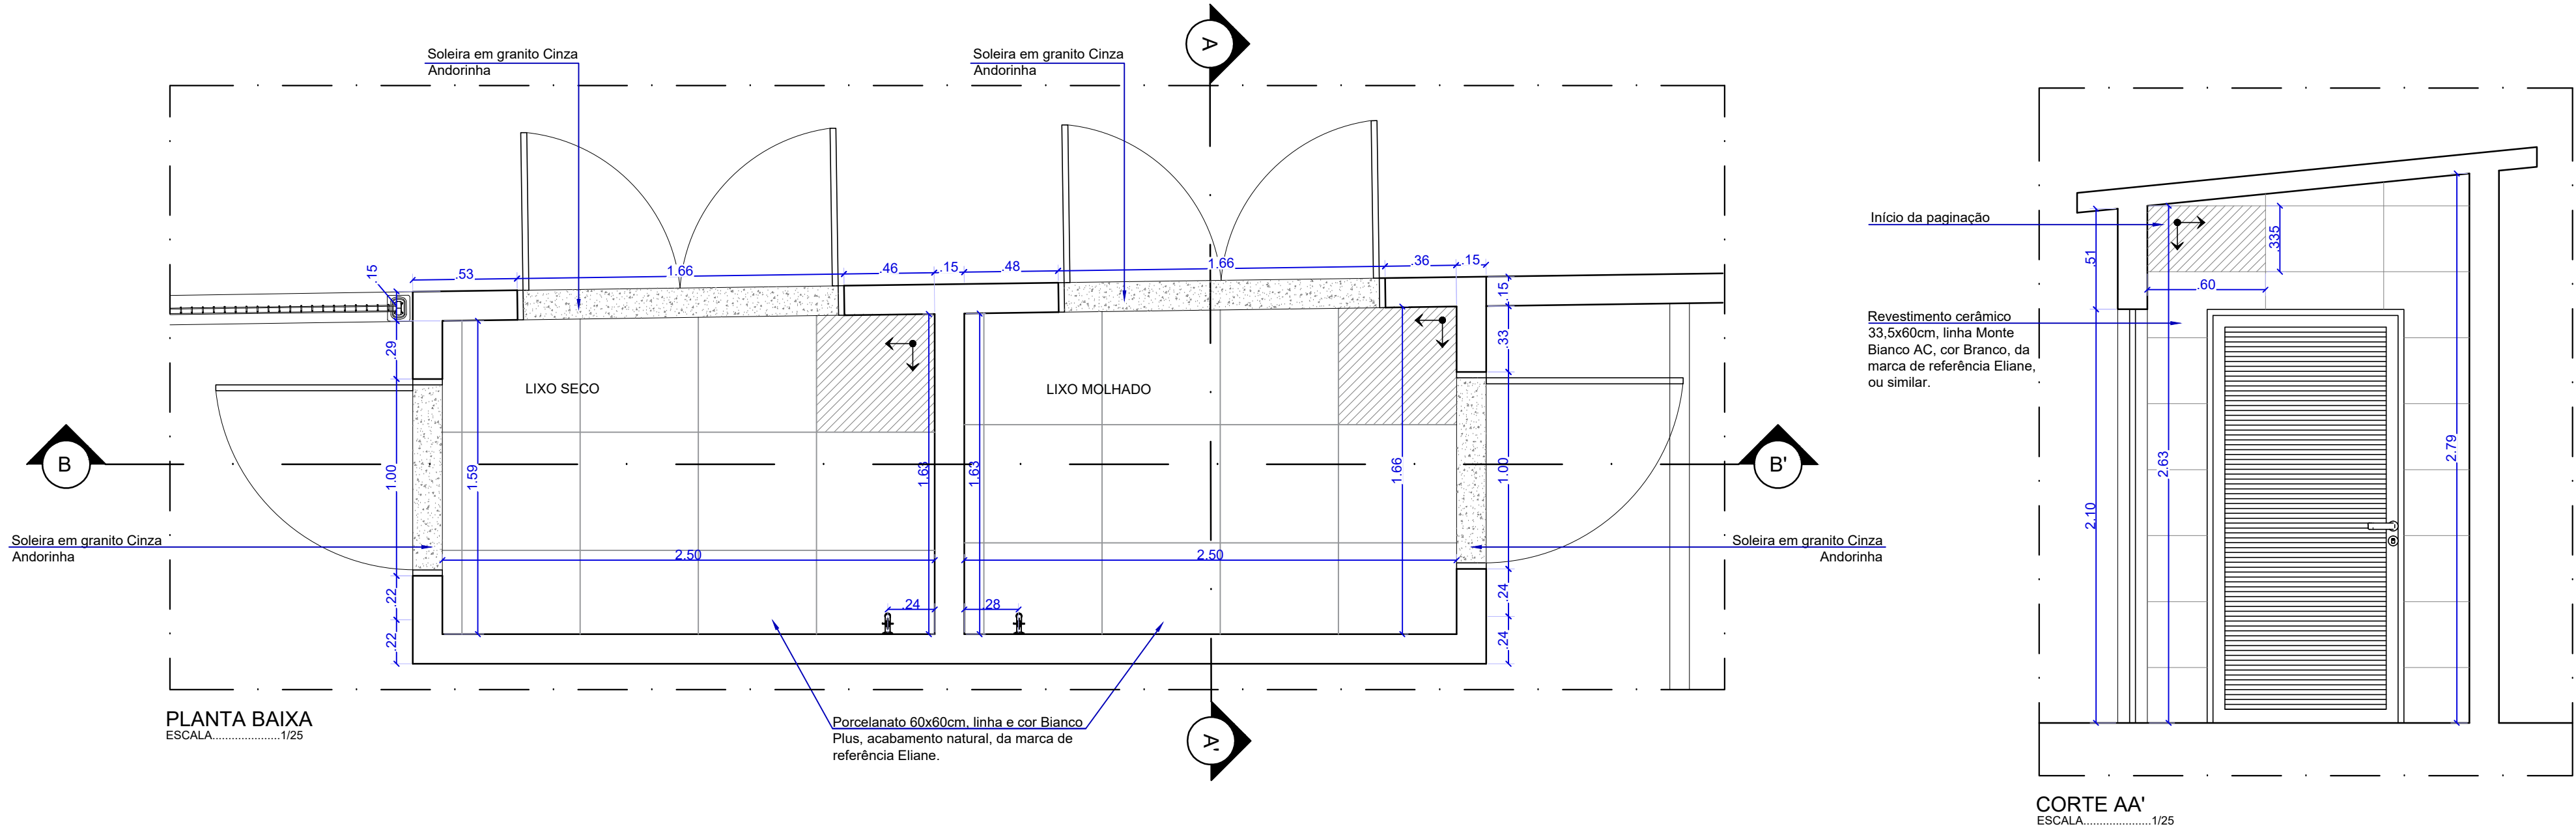


DETALHES DA BANCADA DO PREGÃO DCA - ALA 02 - TÉRREO

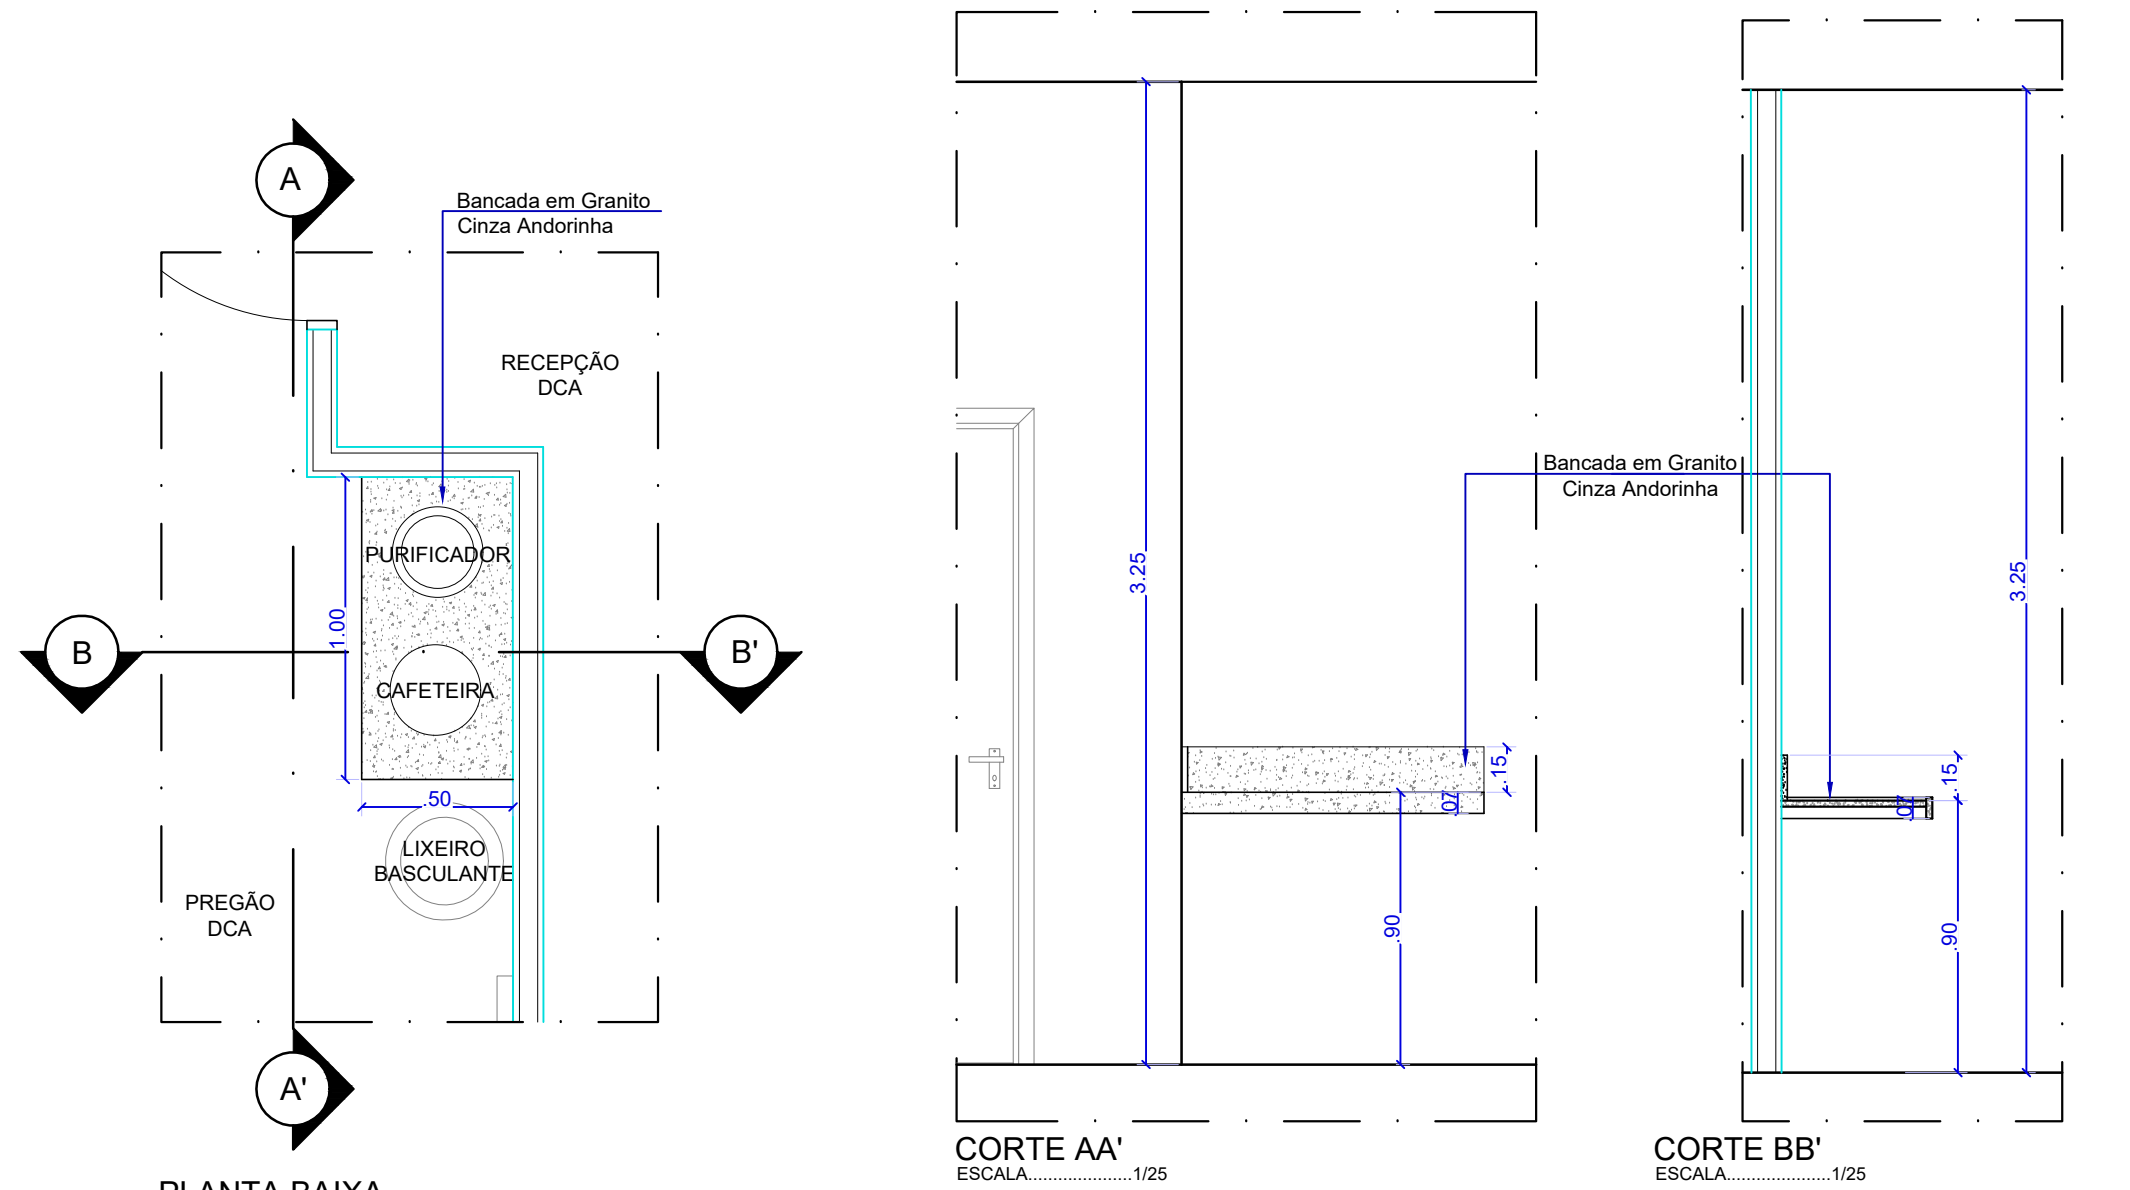


DETALHES DA GUARITA DO LADO ESQUERDO E DIREITO SUPERIOR - ALA DE APOIO - TÉRREO

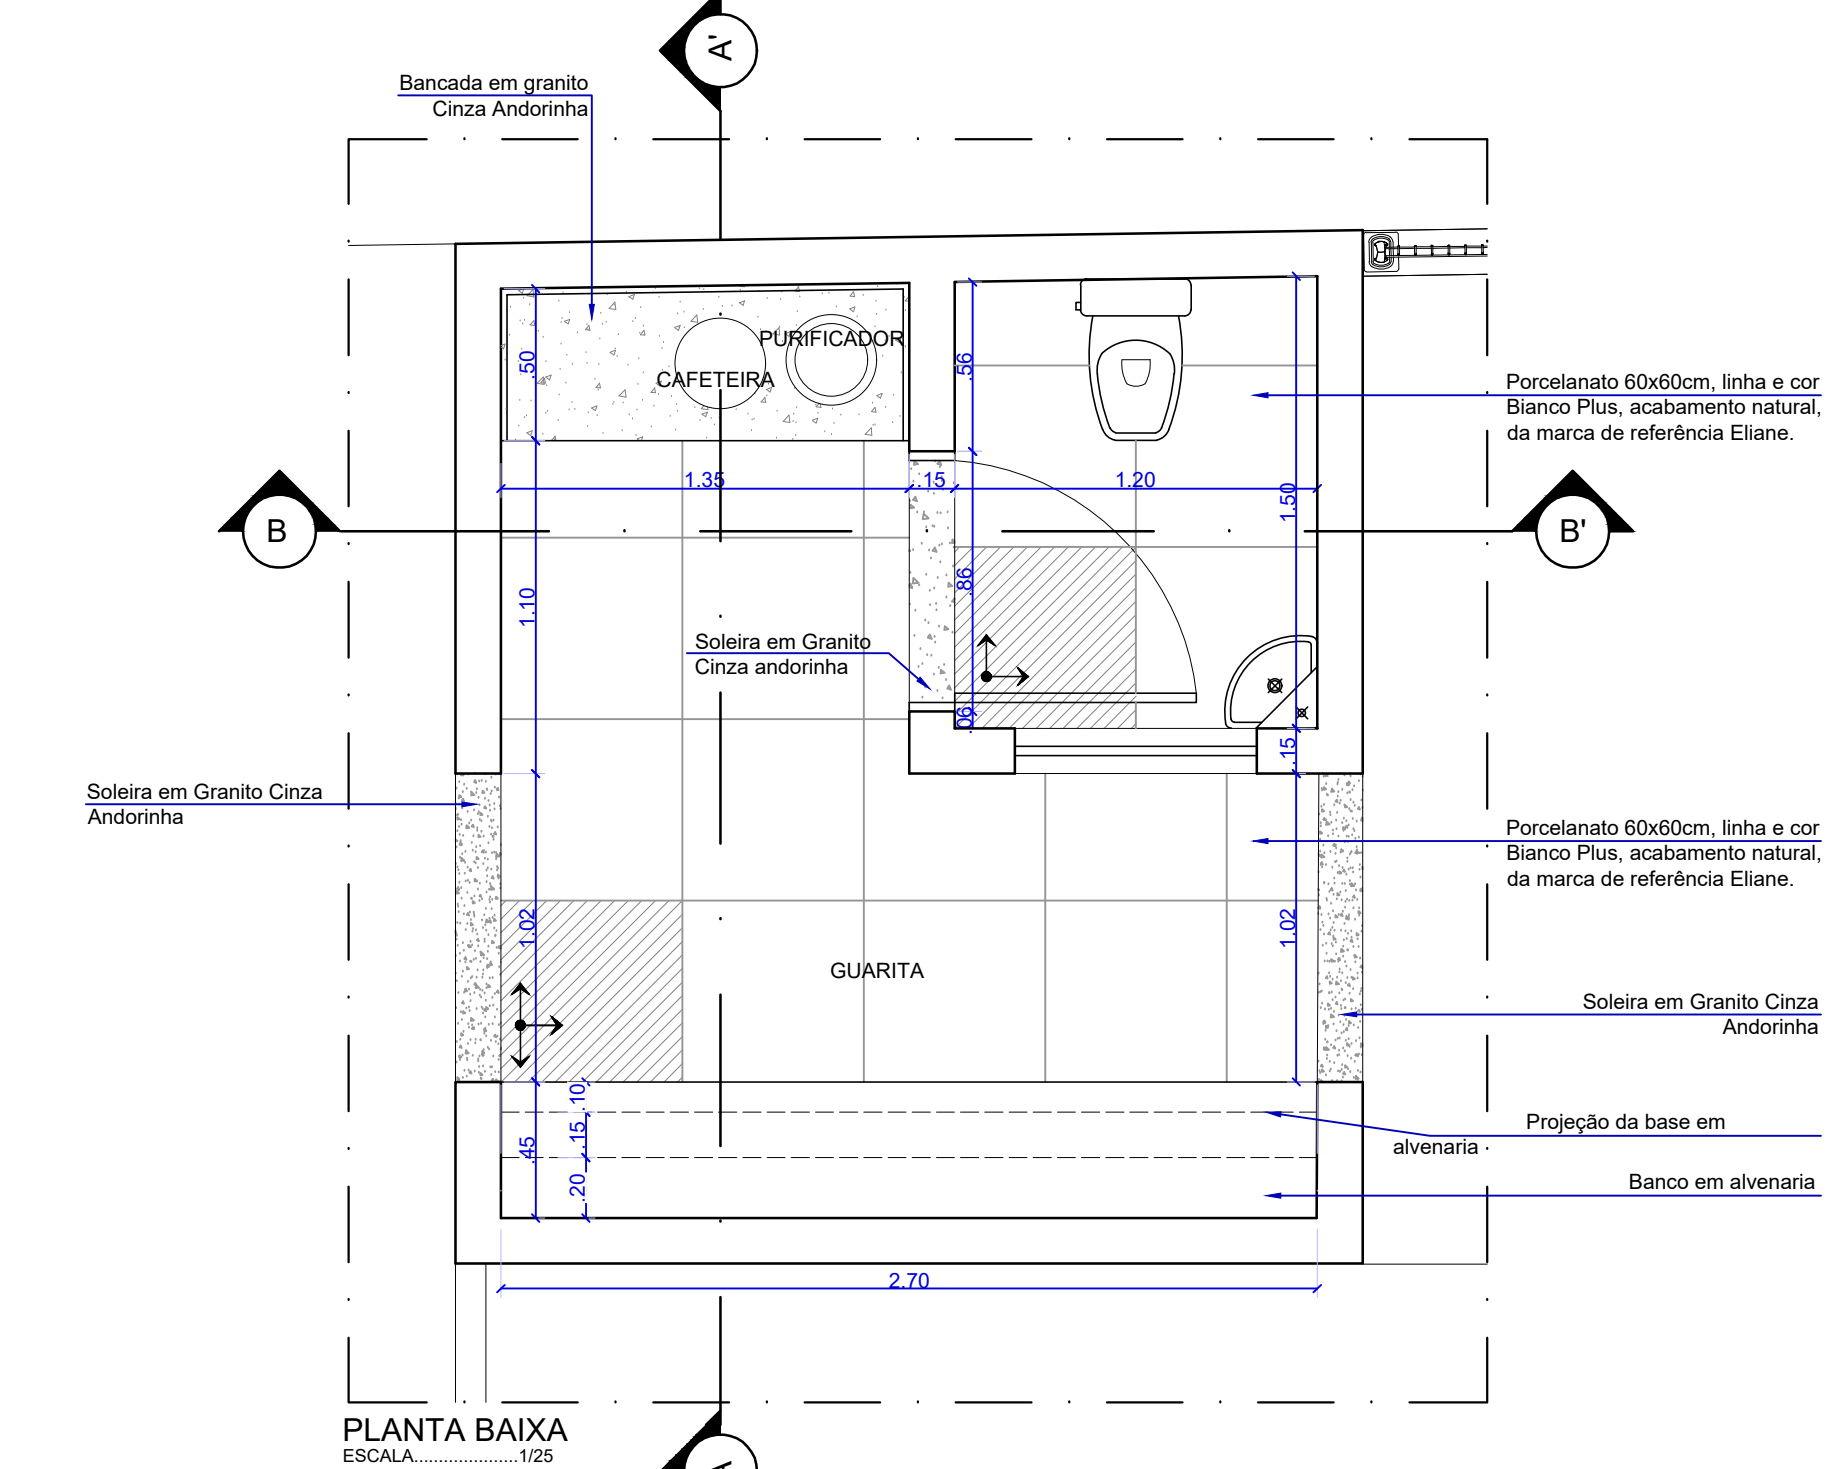










DETALHES DA GUARITA DO LADO DIREITO INFERIOR - ALA DE APOIO - TÉRREO

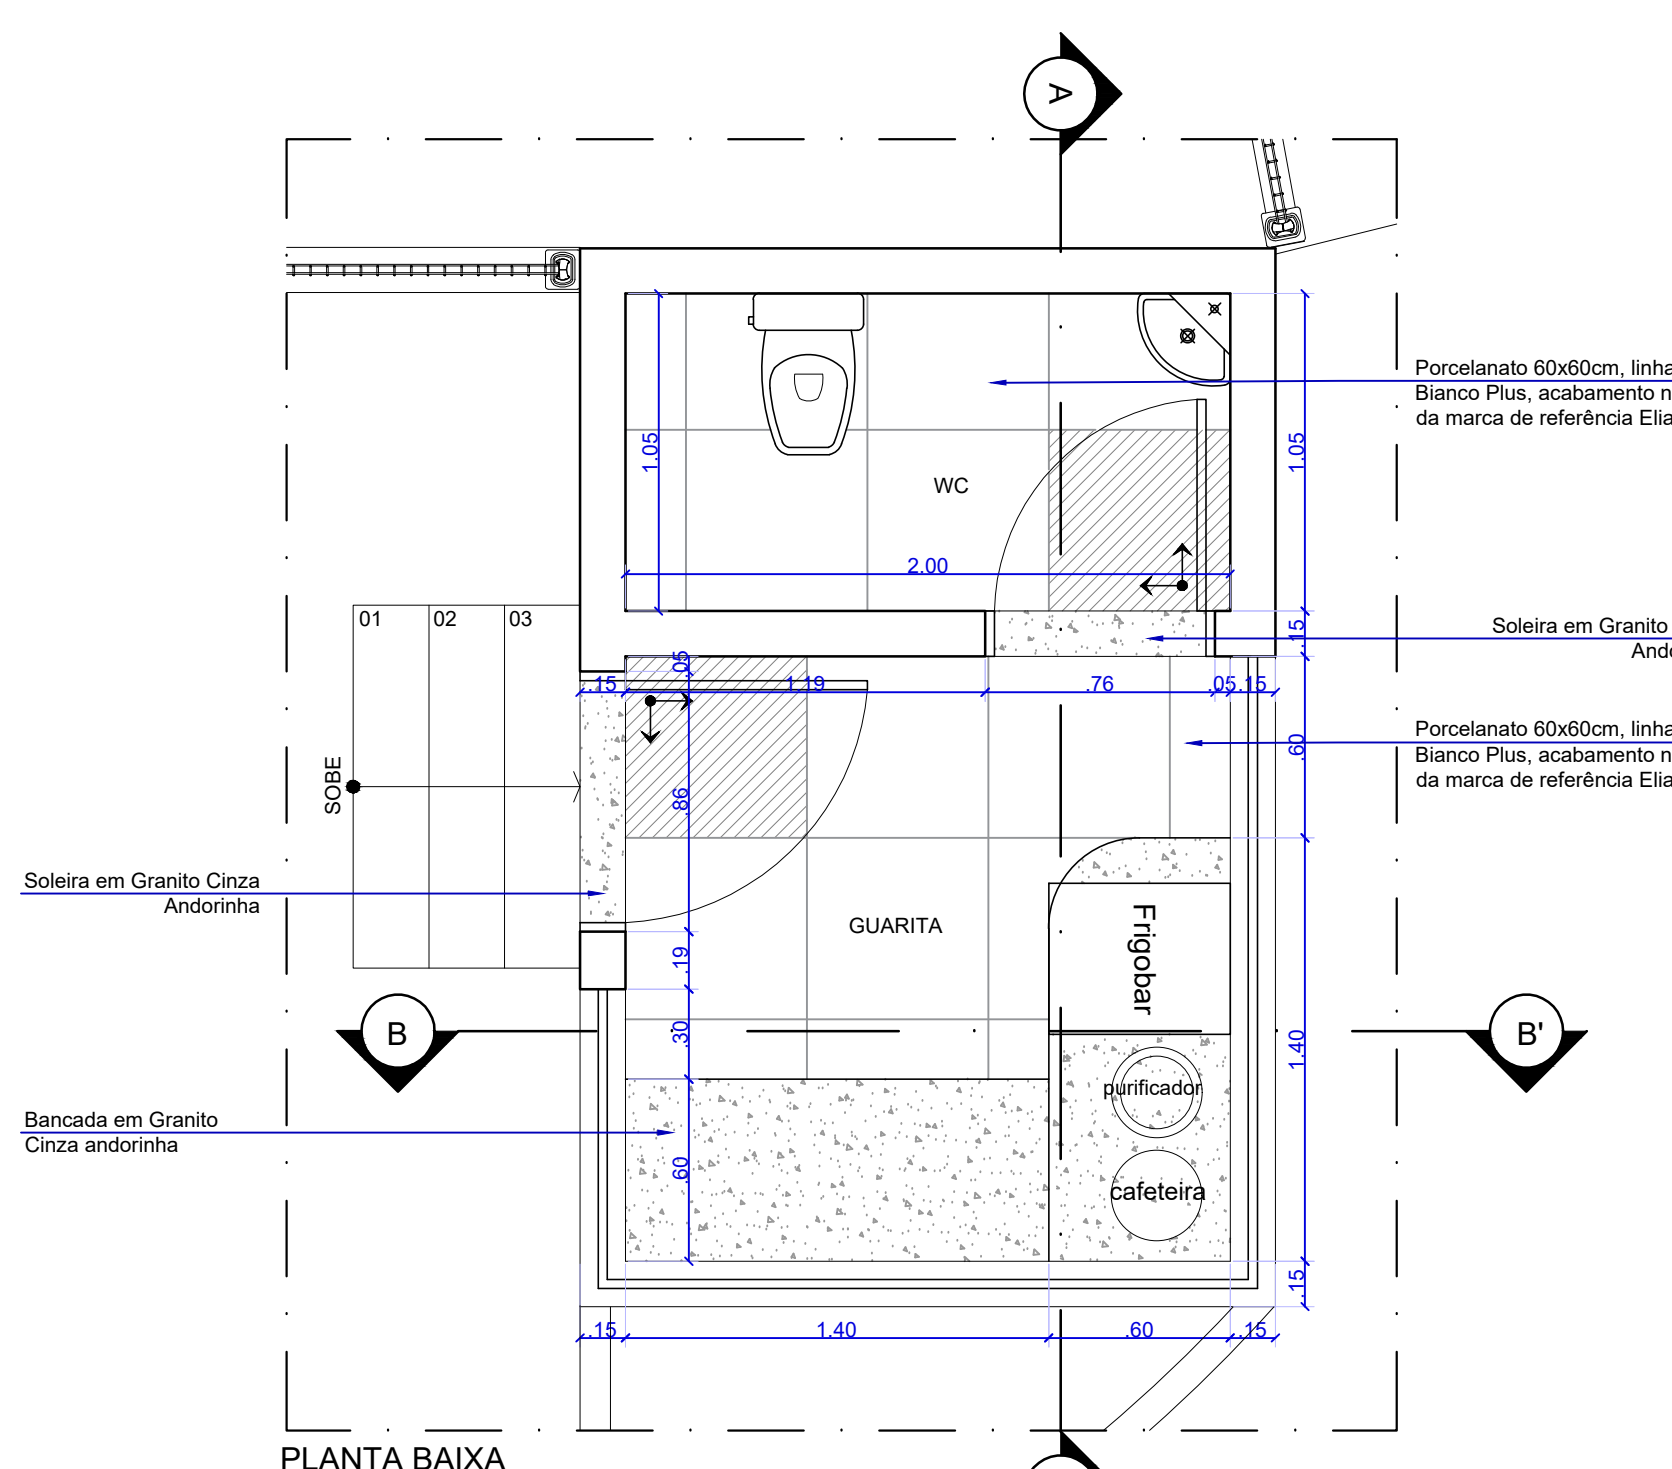

DETALHES DO DEPÓSITO DE MATERIAIS RECICLÁVEIS - ALA 01 - TÉRREO

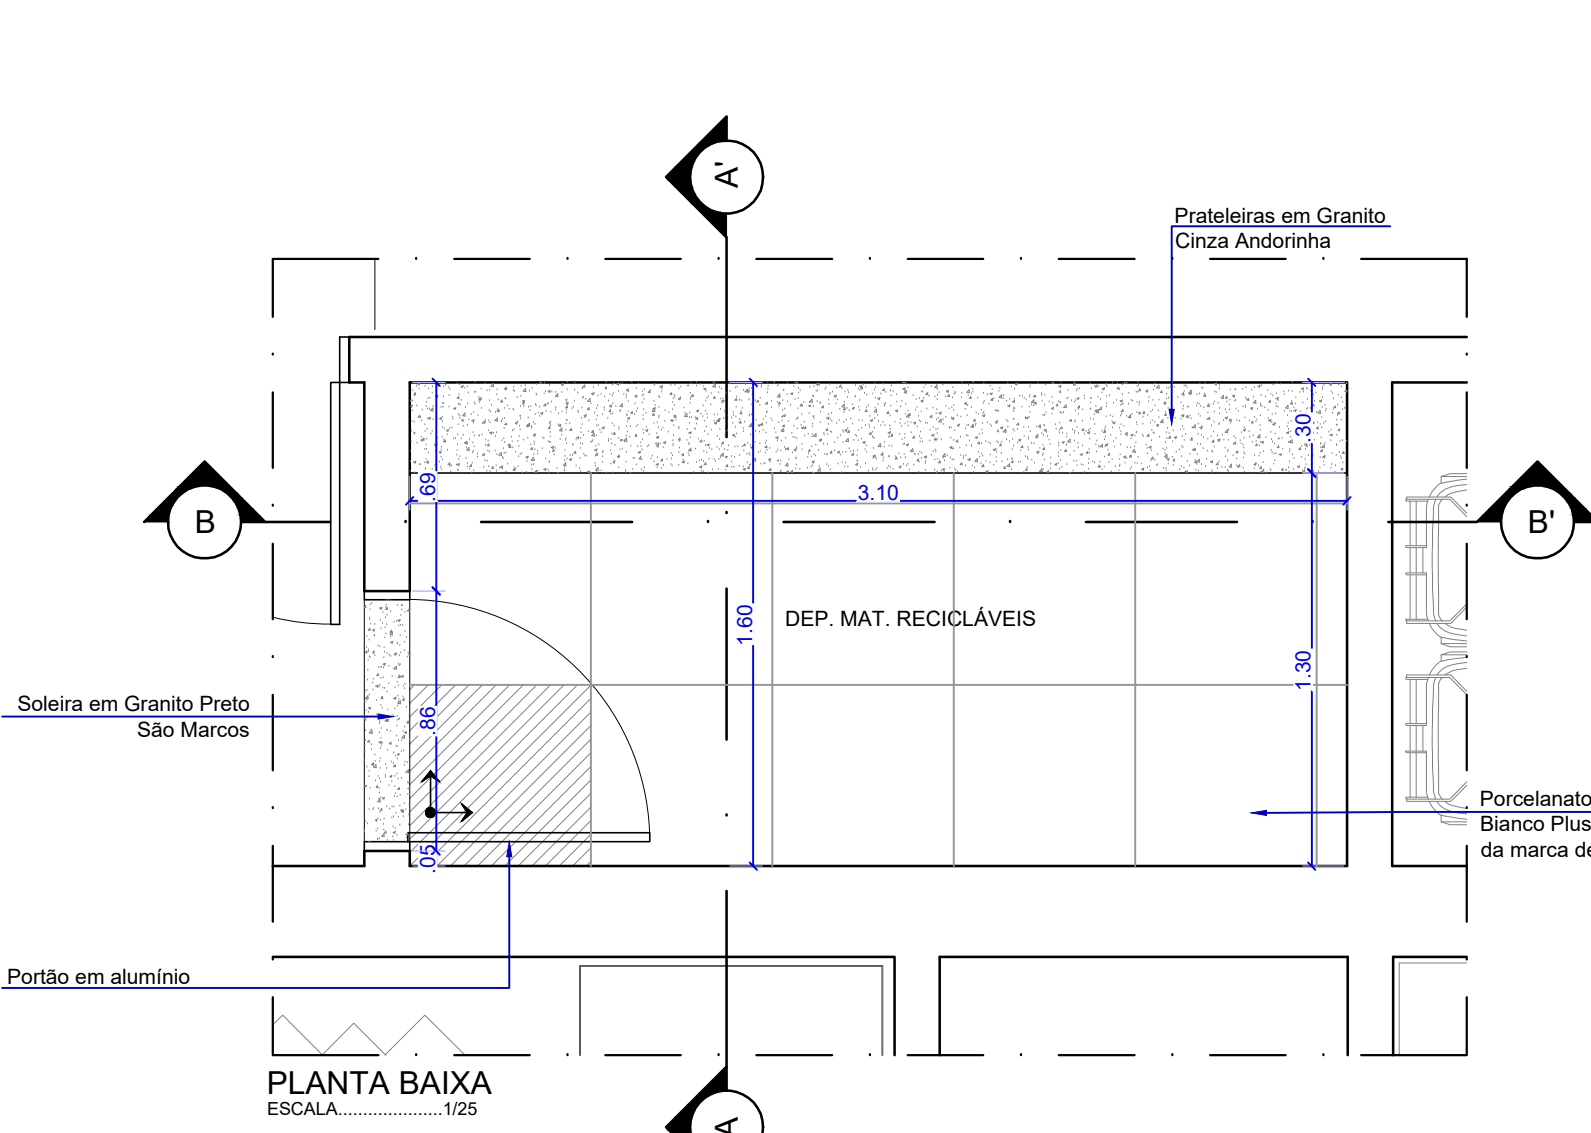

DETALHES DO DEPÓSITO DE MATERIAIS RECICLÁVEIS - ALA 01 - TÉRREO

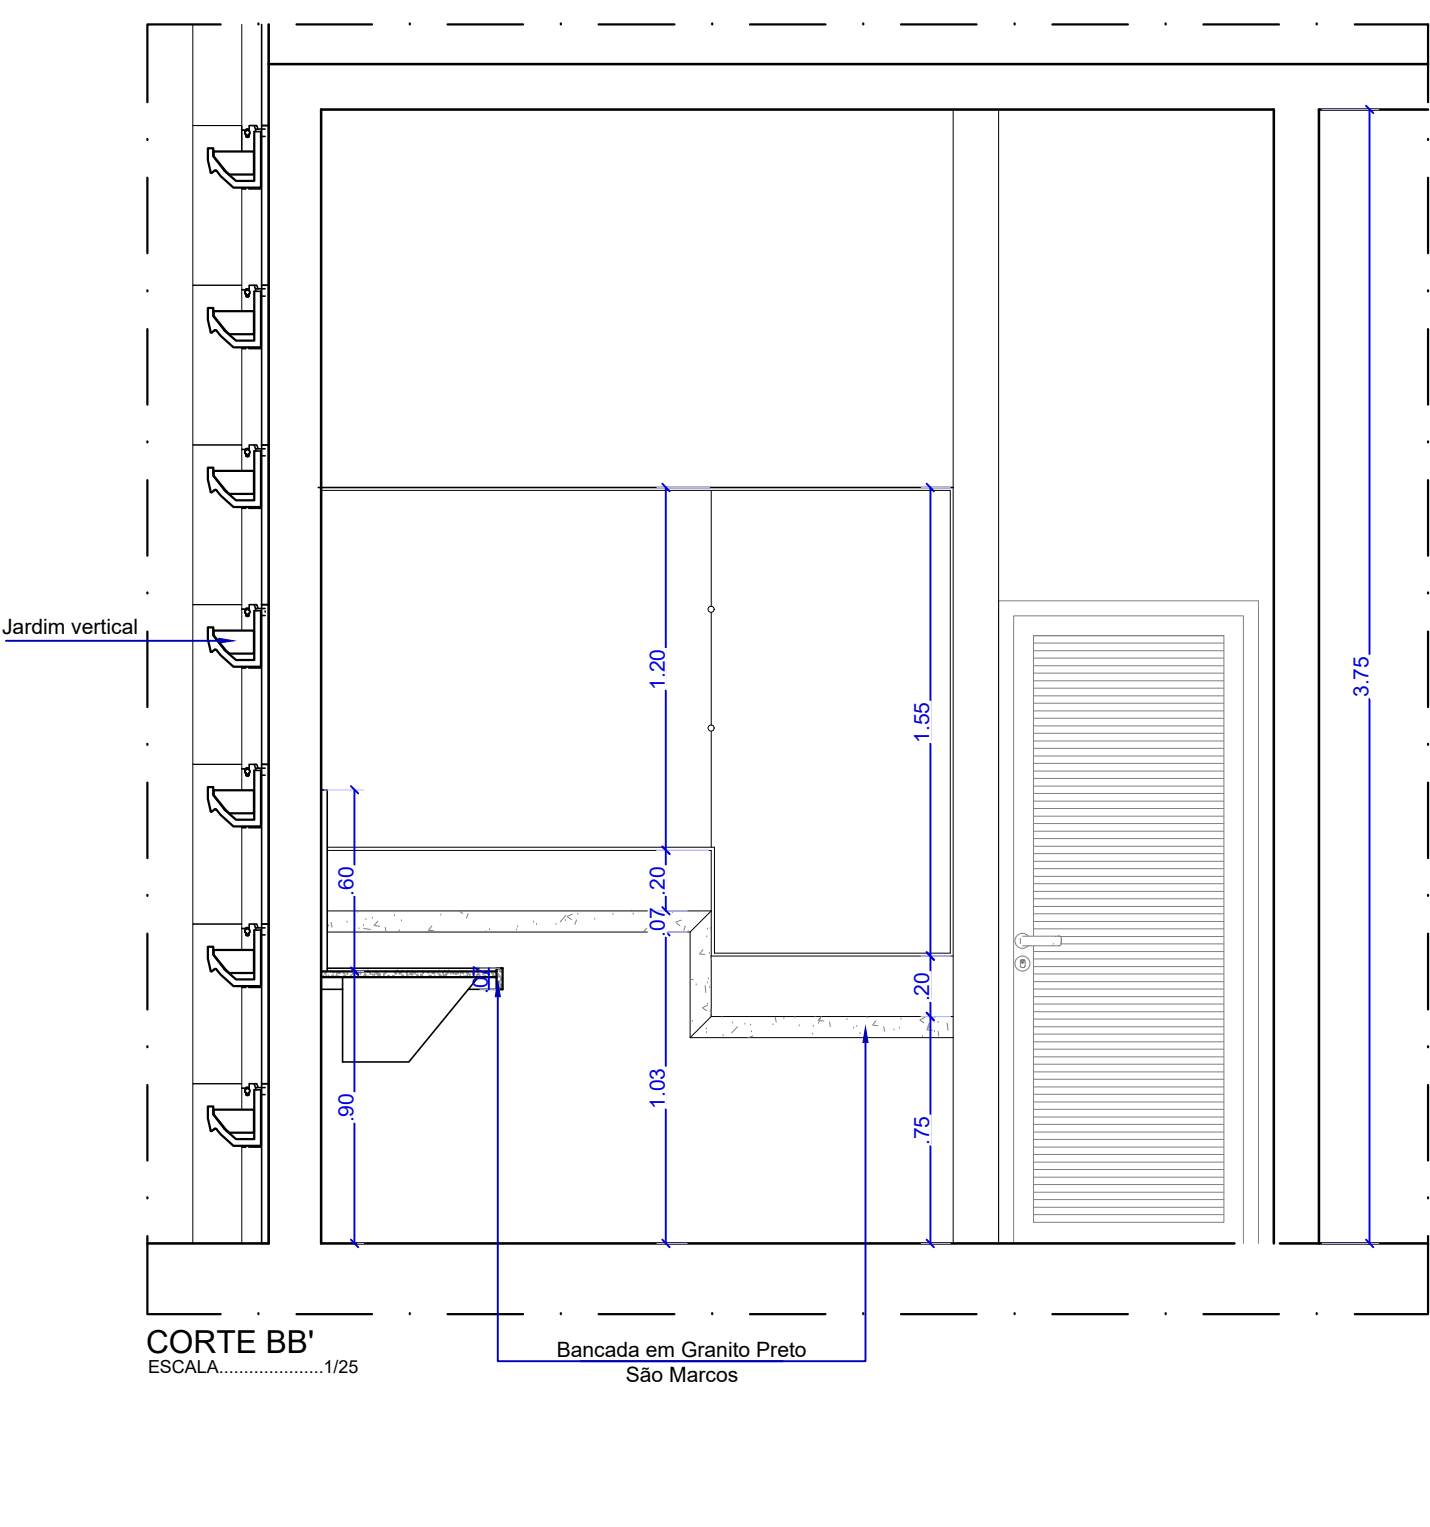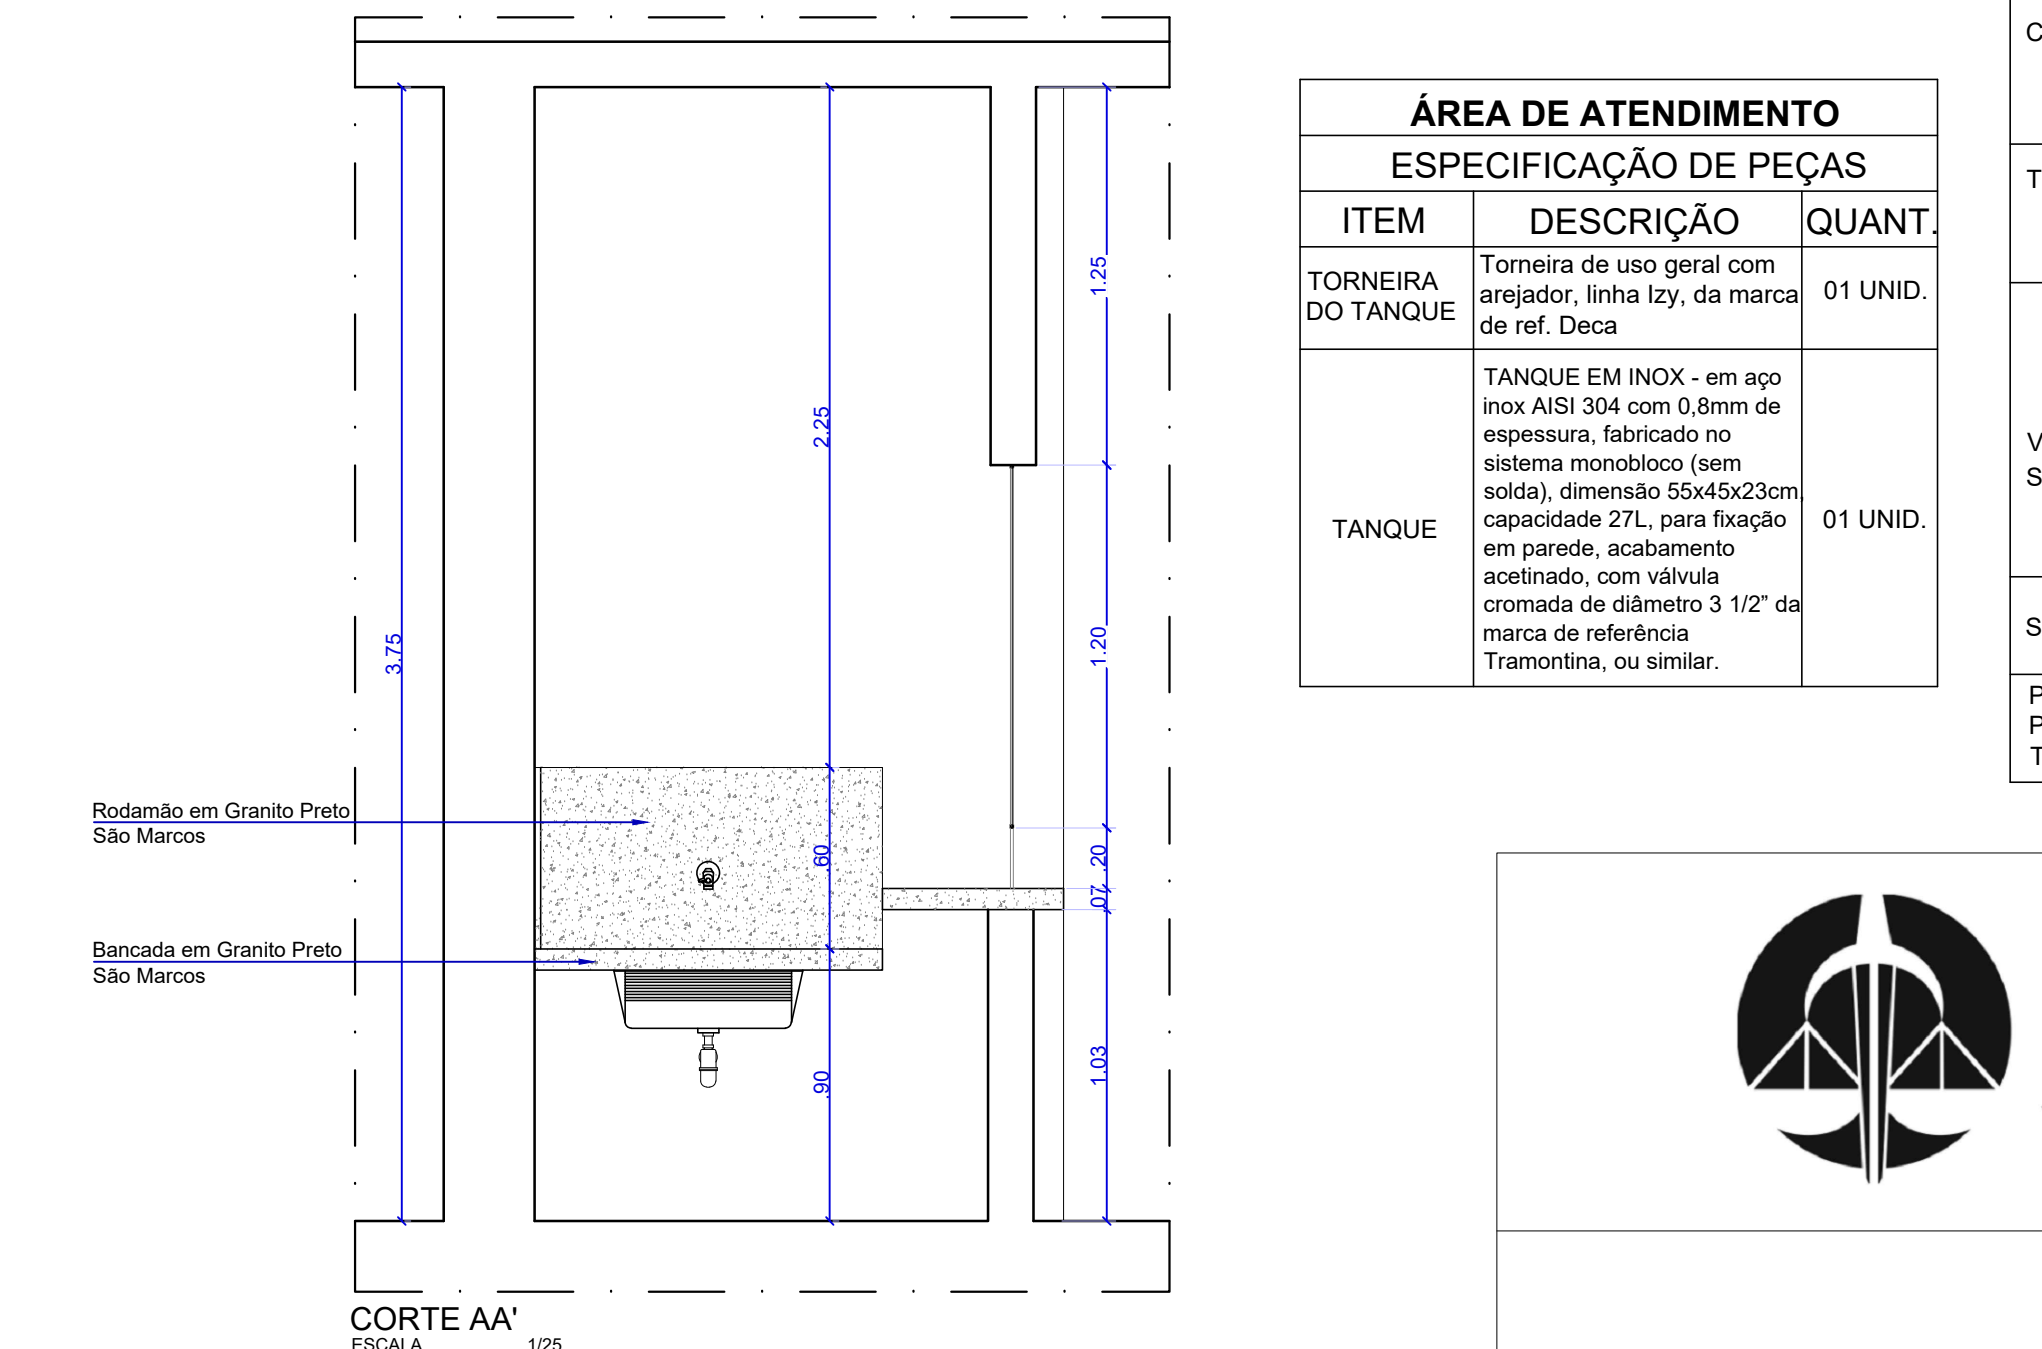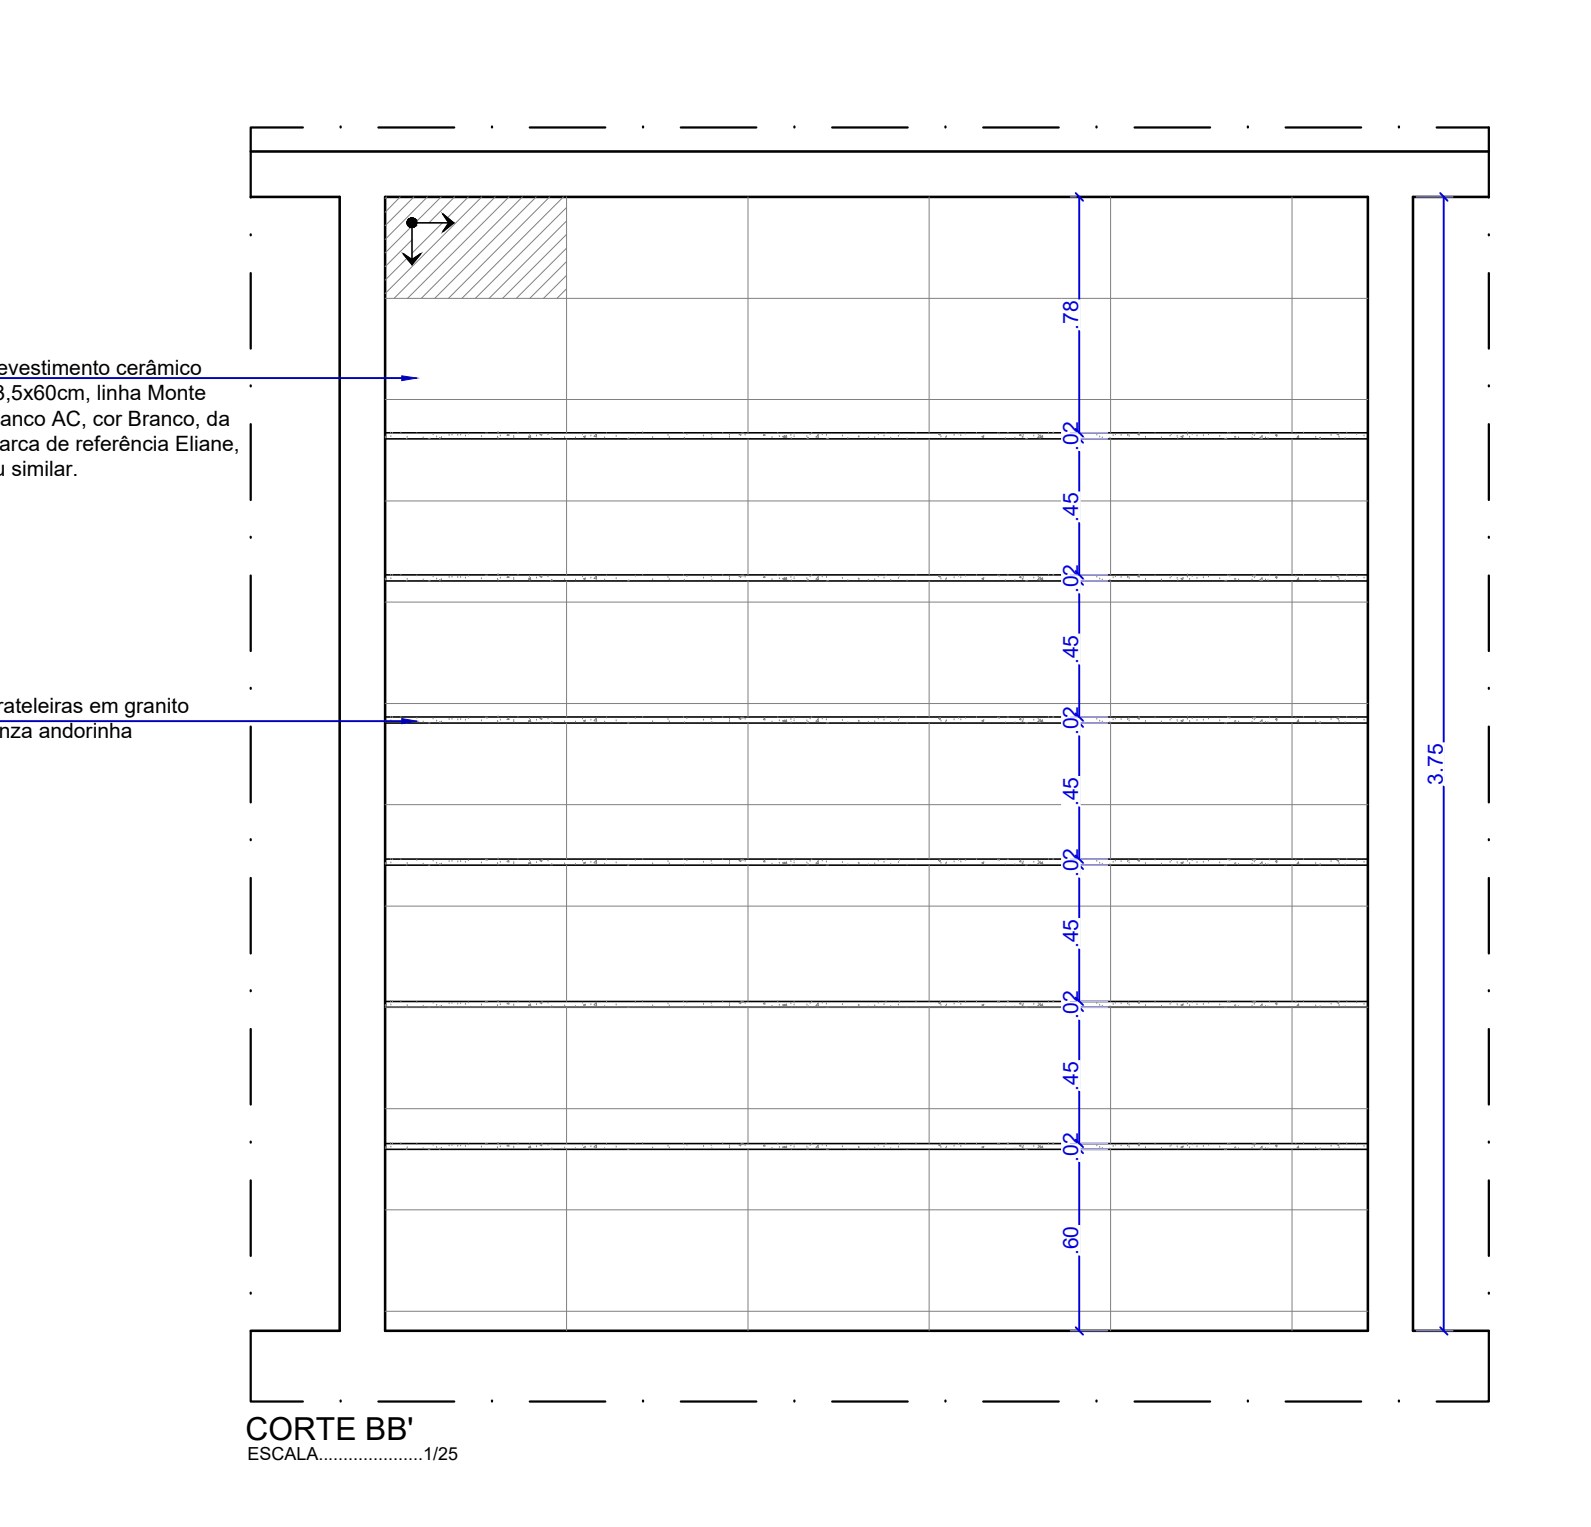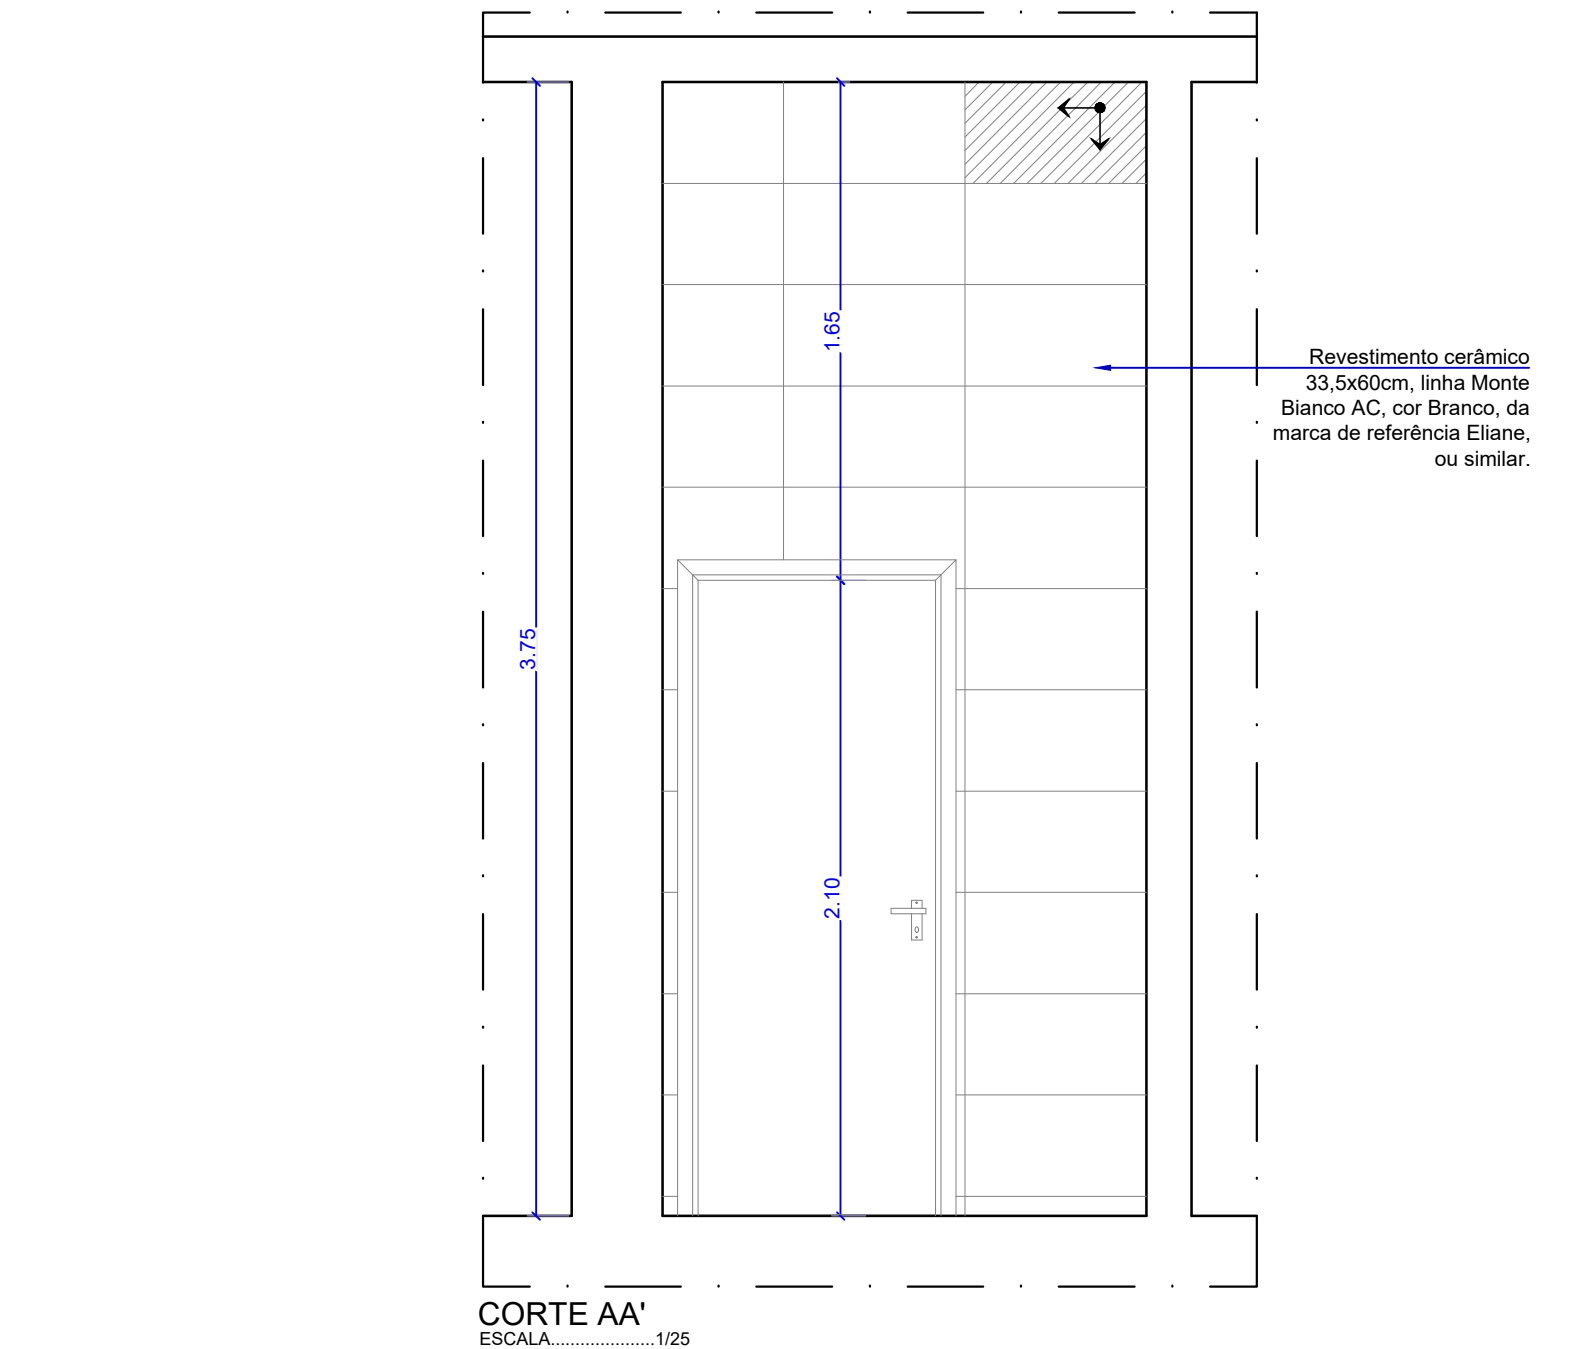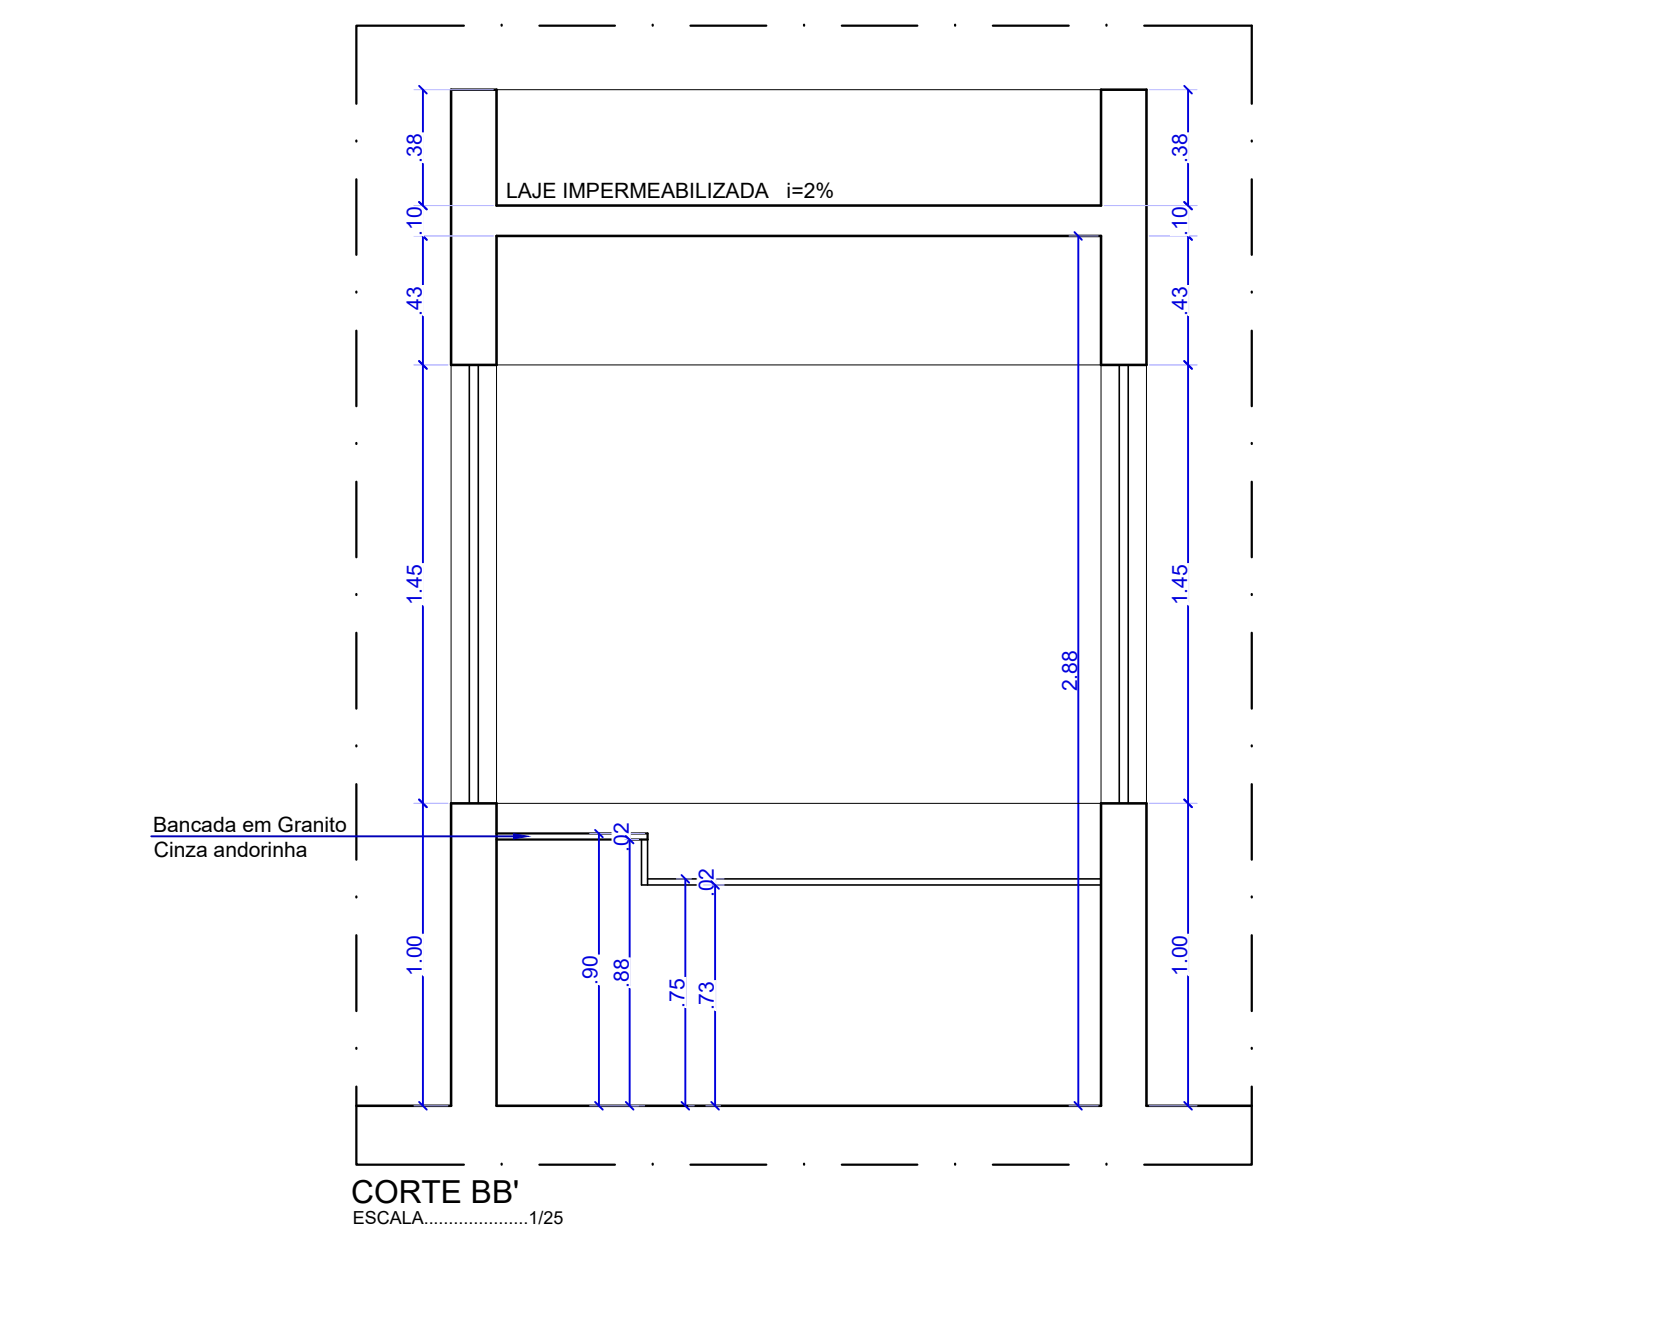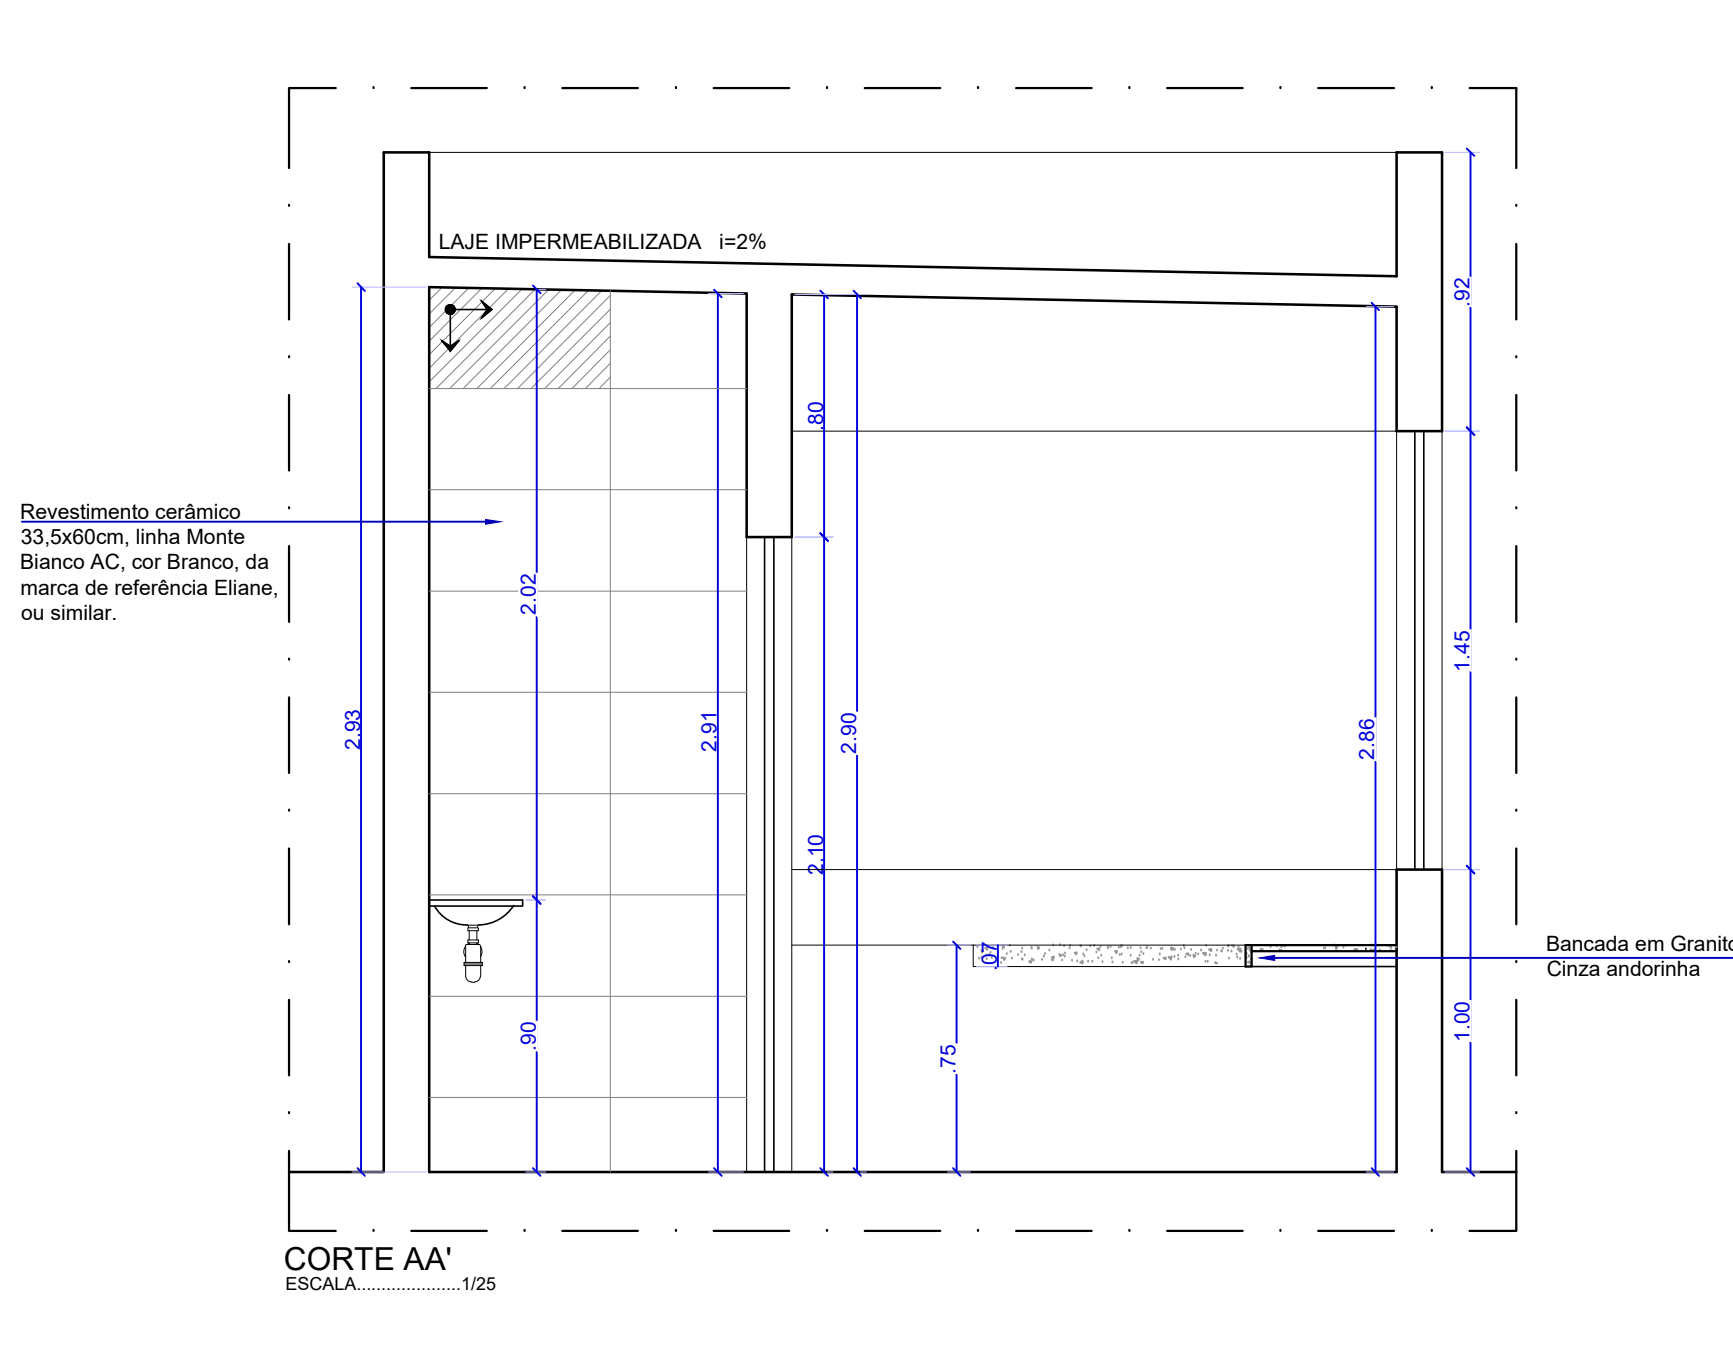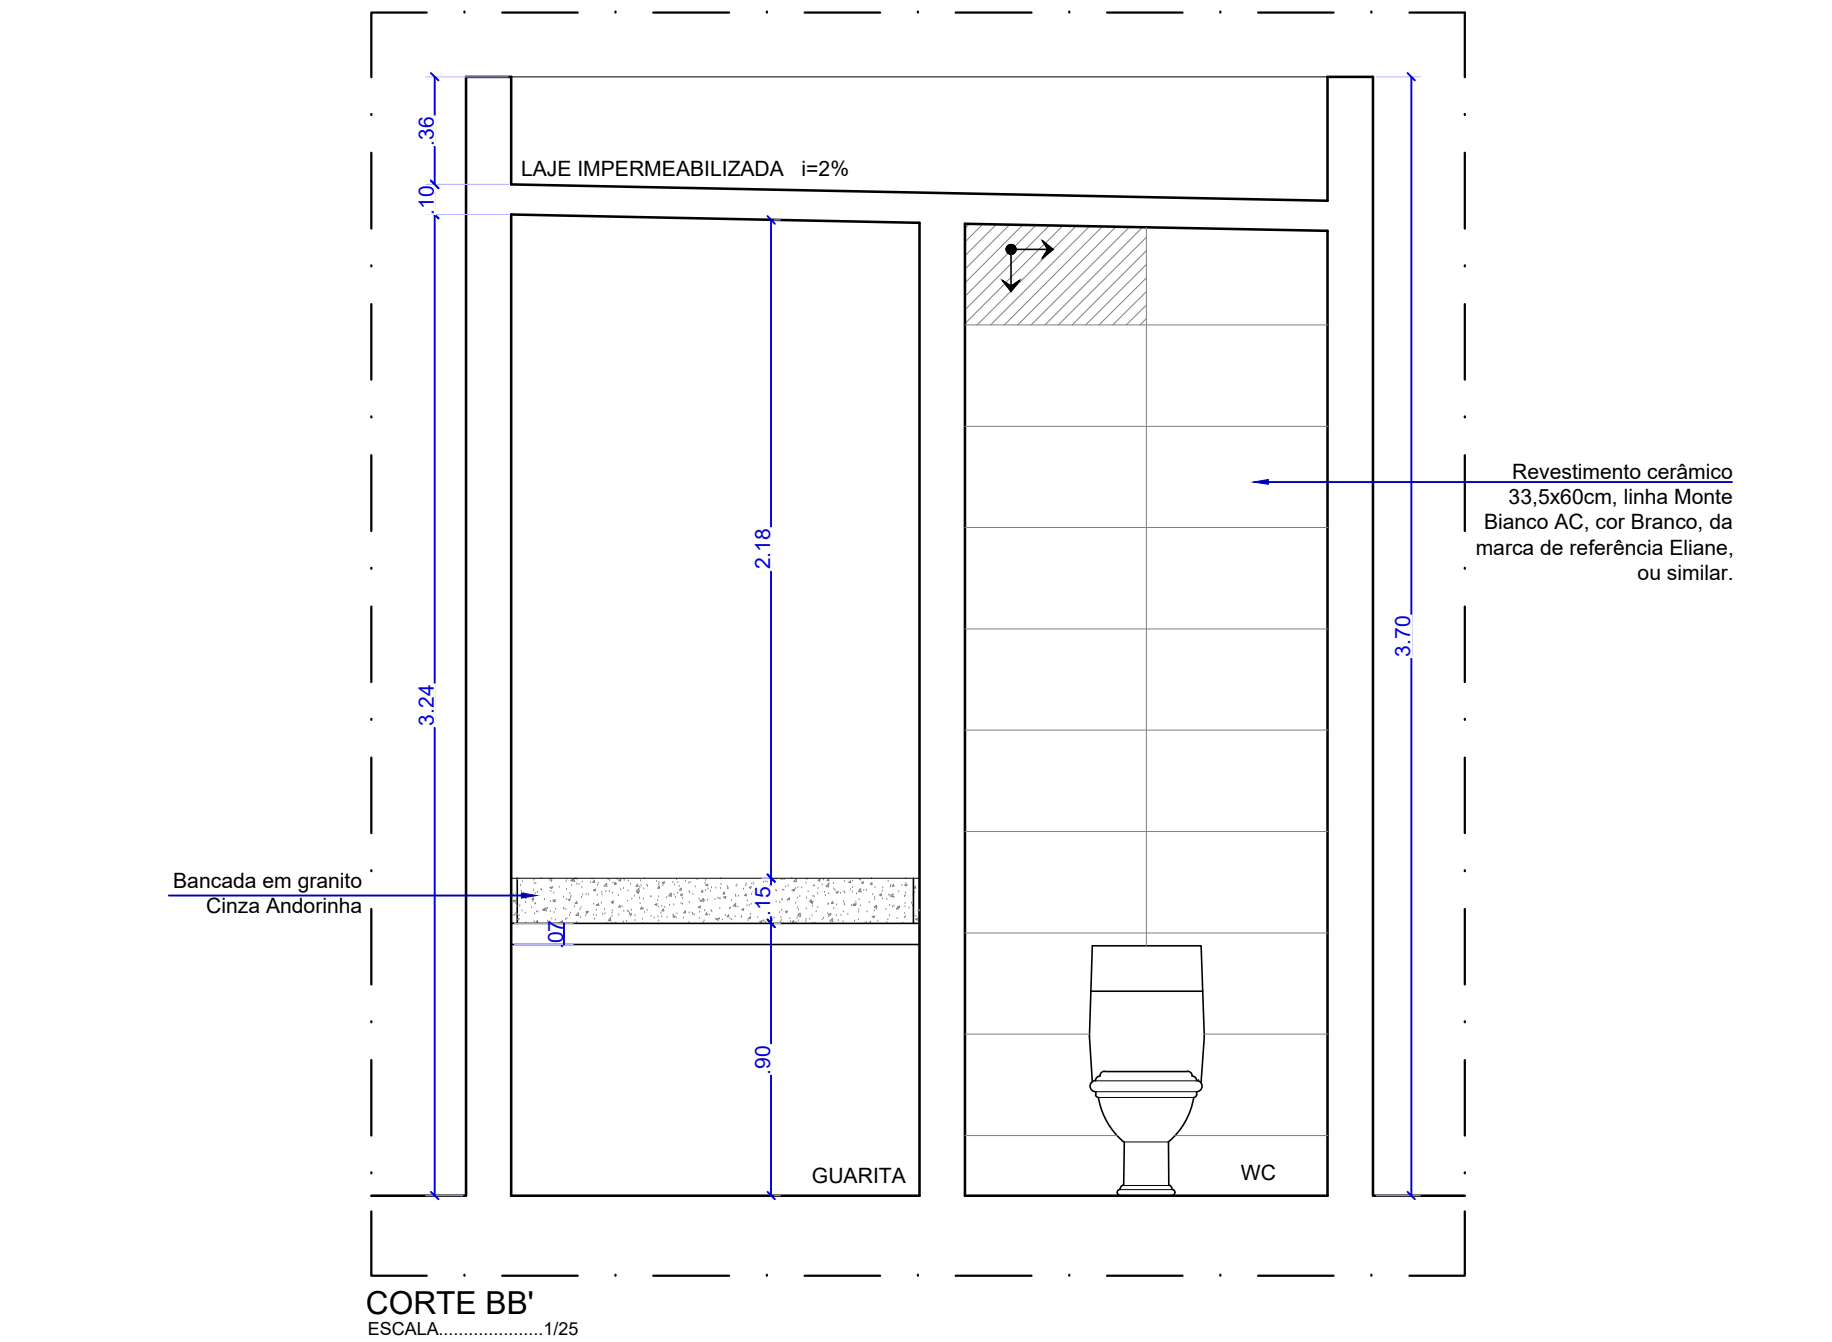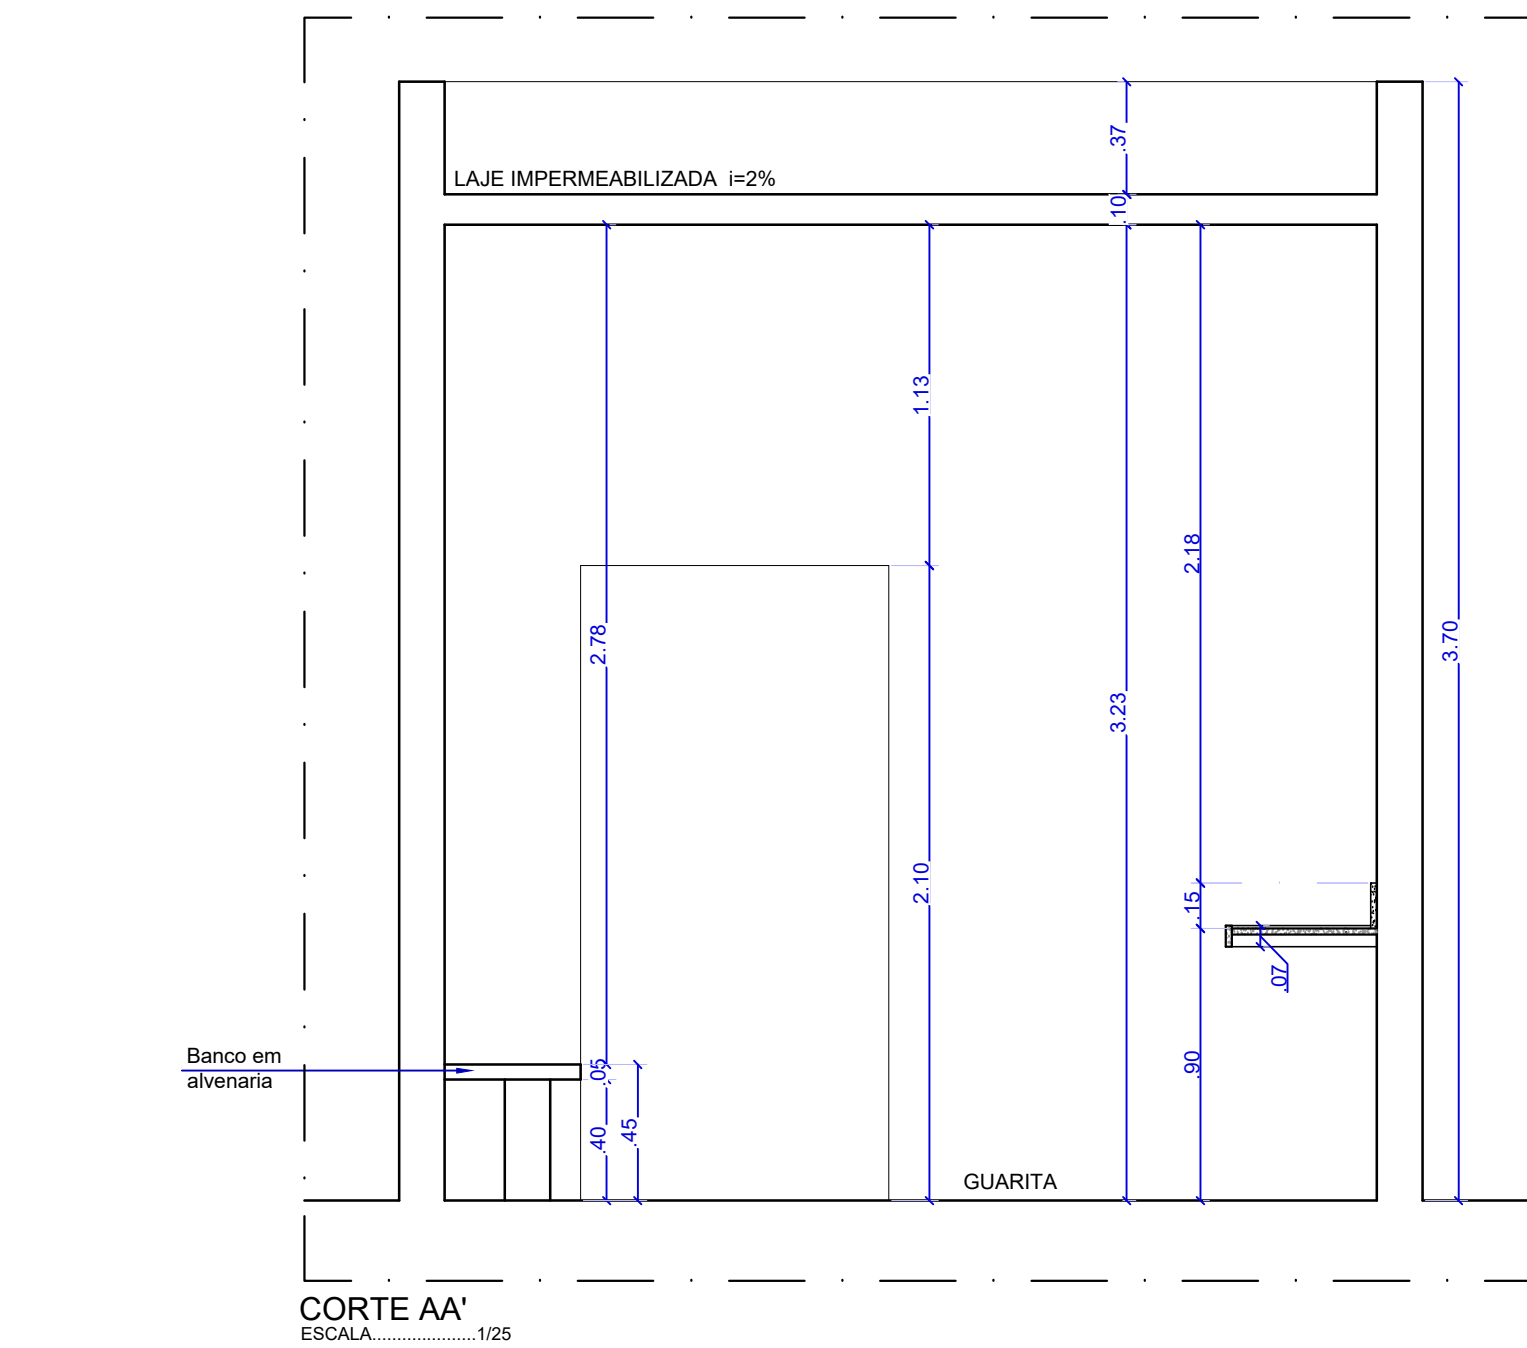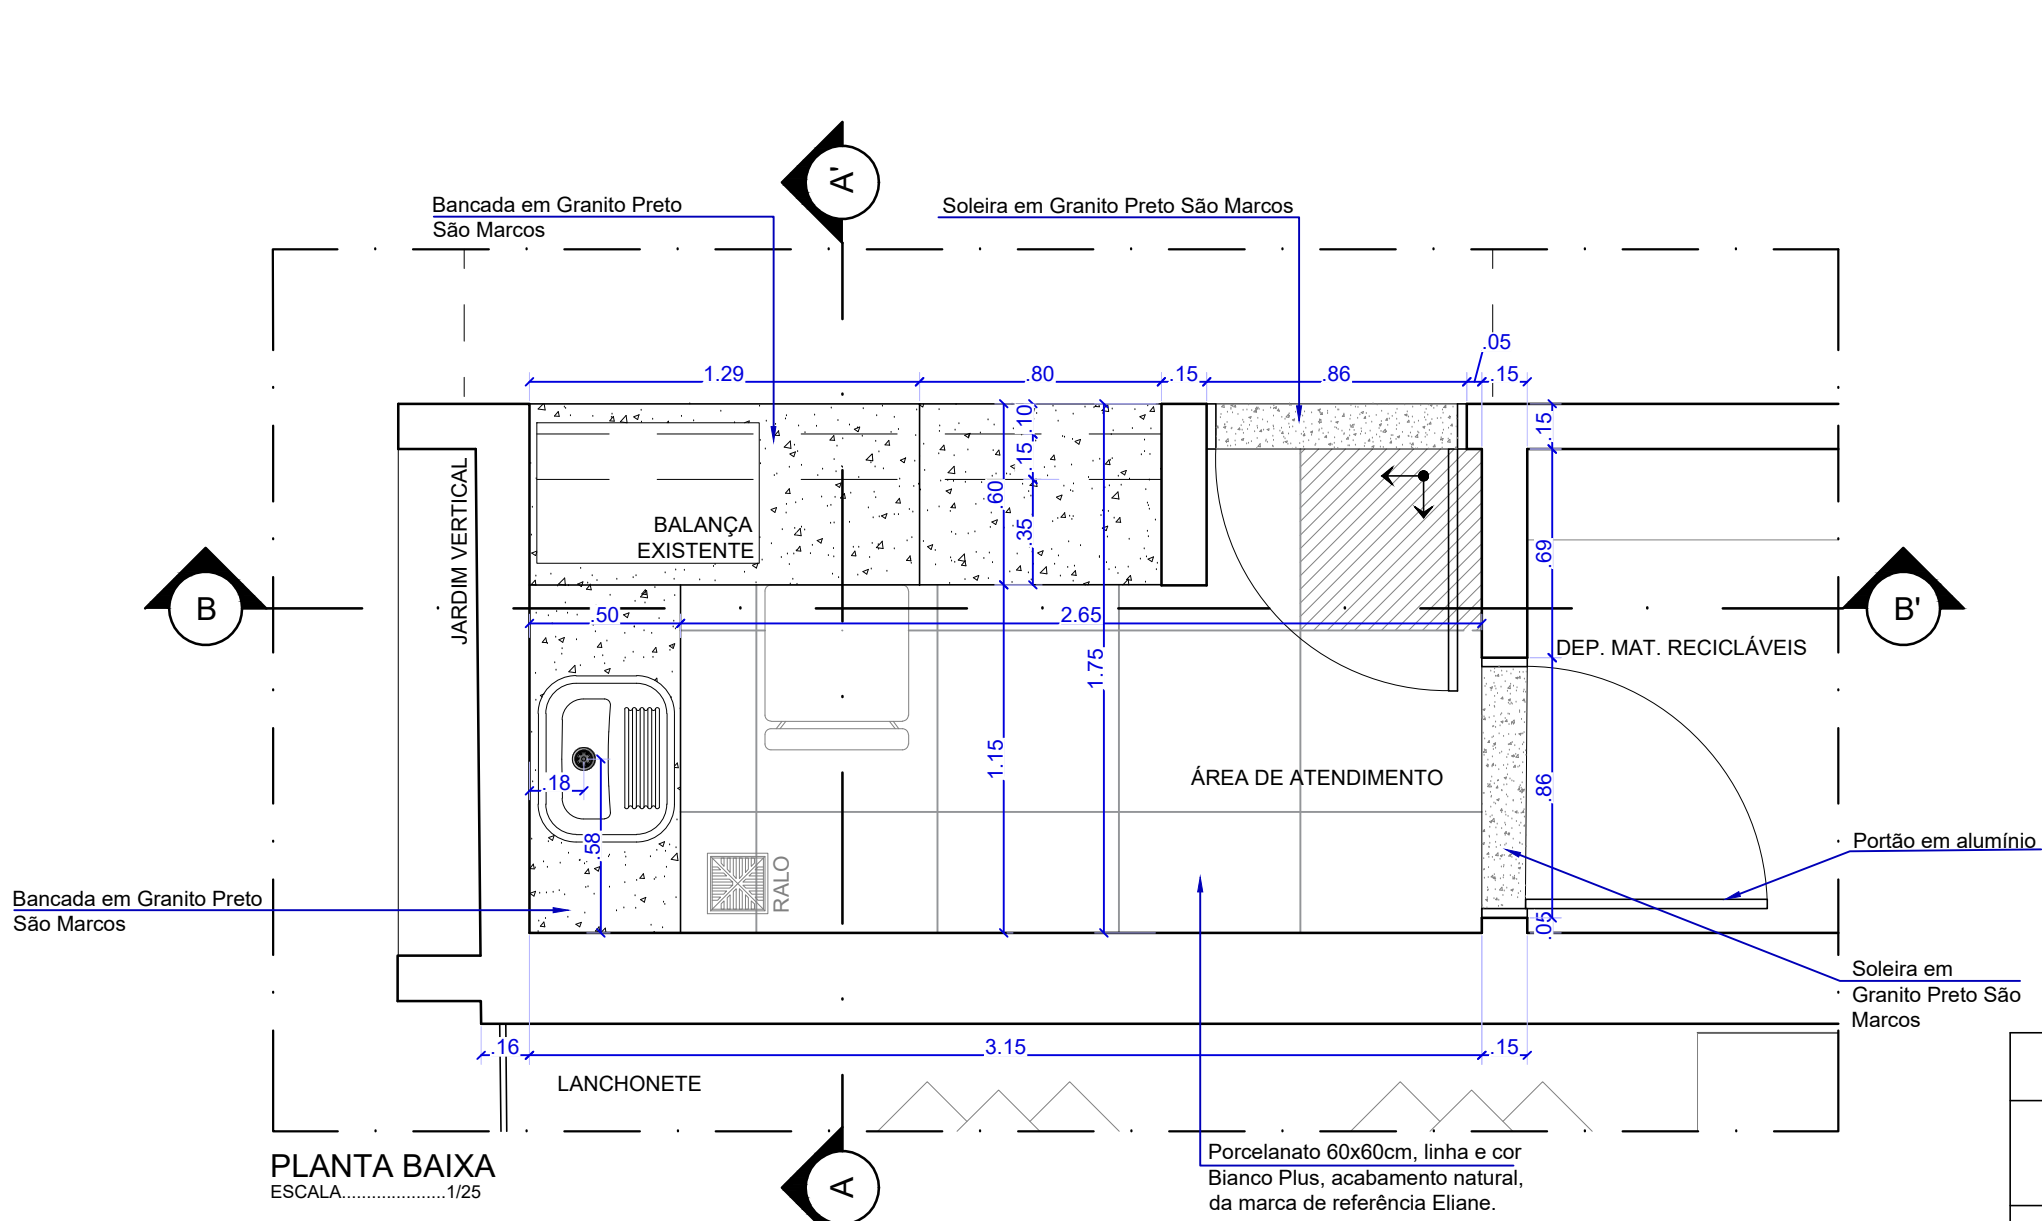

LIXOS, PREGÃO, GUARITAS, E DEPÓSITOS

ESPECIFICAÇÕES DE MATERIAL:

ITEM	DESCRIÇÃO	QUANT.
BANCADAS RECEPÇÃO PRINCIPAL E SUBORDINAÇÃO	Granito Preto São Marcos com esp. 5cm engastado na parede e no piso	Ver desenho
GUARITAS (PISO)	Porcelanato 60x60cm, linha e cor Branco Plus, acabamento natural, da marca de referência Eliane.	Ver desenho
ÁREA DE ATENDIMENTO RECICLÁVEIS (PISO)	Porcelanato 60x60cm, linha e cor Branco Plus, acabamento natural, da marca de referência Eliane.	Ver desenho
DEPÓSITO RECICLÁVEIS (PISO)	Porcelanato 60x60cm, linha e cor Branco Plus, acabamento natural, da marca de referência Eliane.	Ver desenho
DEPÓSITO RECICLÁVEIS (PAREDE)	Revestimento cerâmico 33,5x60cm ELVANE linha Monte Branco Branco AC (marca de ref.)	Ver desenho
SPU	Granito cinza andorinha	Ver desenho
ASSESSORIA MILITAR	Granito cinza andorinha	Ver desenho
LIXO (PISO)	Porcelanato 60x60cm, linha e cor Branco Plus, acabamento natural, da marca de referência Eliane.	Ver desenho
LIXO (PAREDE)	Revestimento cerâmico 33,5x60cm ELVANE linha Monte Branco Branco AC (marca de ref.)	Ver desenho
SOLERA	Granito	Ver desenho

BANHEIRO GUARITA

ESPECIFICAÇÃO DE PEÇAS

HIDROSSANITÁRIAS

ITEM	DESCRIÇÃO	QUANT.
PORTA PAPEL HIGIÊNICO	Dispenser tipo rolo (300/500m) para papel higiênico, na cor branca	03 UNID.
CUBAS DA PIA	Cuba de louça suspensa, de canto, na cor branca, 33x43cm, ref.: L101.17, da linha tzy, da marca de referência Deka, ou similar.	03 UNID.
TORNEIRAS	Torneira para banheiro T10 PressMatic Cod. 17160806 DOCOL (marca de referência)	03 UNID.
VASO SANITÁRIO	Vaso com caixa acoplada de duplo acionamento, ref. P.111.17 (vaso) e ref. CD.00F.17 (caixa acoplada), completo com assento sanitário, linha tzy, marca de referência Deka, ou similar.	03 UNID.
SABONETEIRA	Dispenser para sabonete líquido com reservatório de 800ml, na cor branca	03 UNID.
PORTA PAPEL TOALHA	Dispenser para papel toalha interfolhas, capacidade 02 ou 03 dobras, na cor branca	03 UNID.








DCEA

DEPARTAMENTO CENTRAL DE ENGENHARIA E ARQUITETURA

ARQUITETAS:

CLAUDIA LOPES LISBOA SOUZA ARQUITETA E URBANISTA CRETE DO DCEA CAU 48793-4	JULIANA DE OLIVEIRA PIMENTEL ARQUITETA E URBANISTA COORDENADORA DE ARQUITETURA CAU 48793-4
KELLY CRISTIANE ARAUJO PEPEU ARQUITETA E URBANISTA CAU 48793-4	SOFIA CAMPOS CHRISTOPOULOS ARQUITETA E URBANISTA CAU 48793-4
	CAMILA LIMA CHAVES ARQUITETA E URBANISTA CAU 48793-4

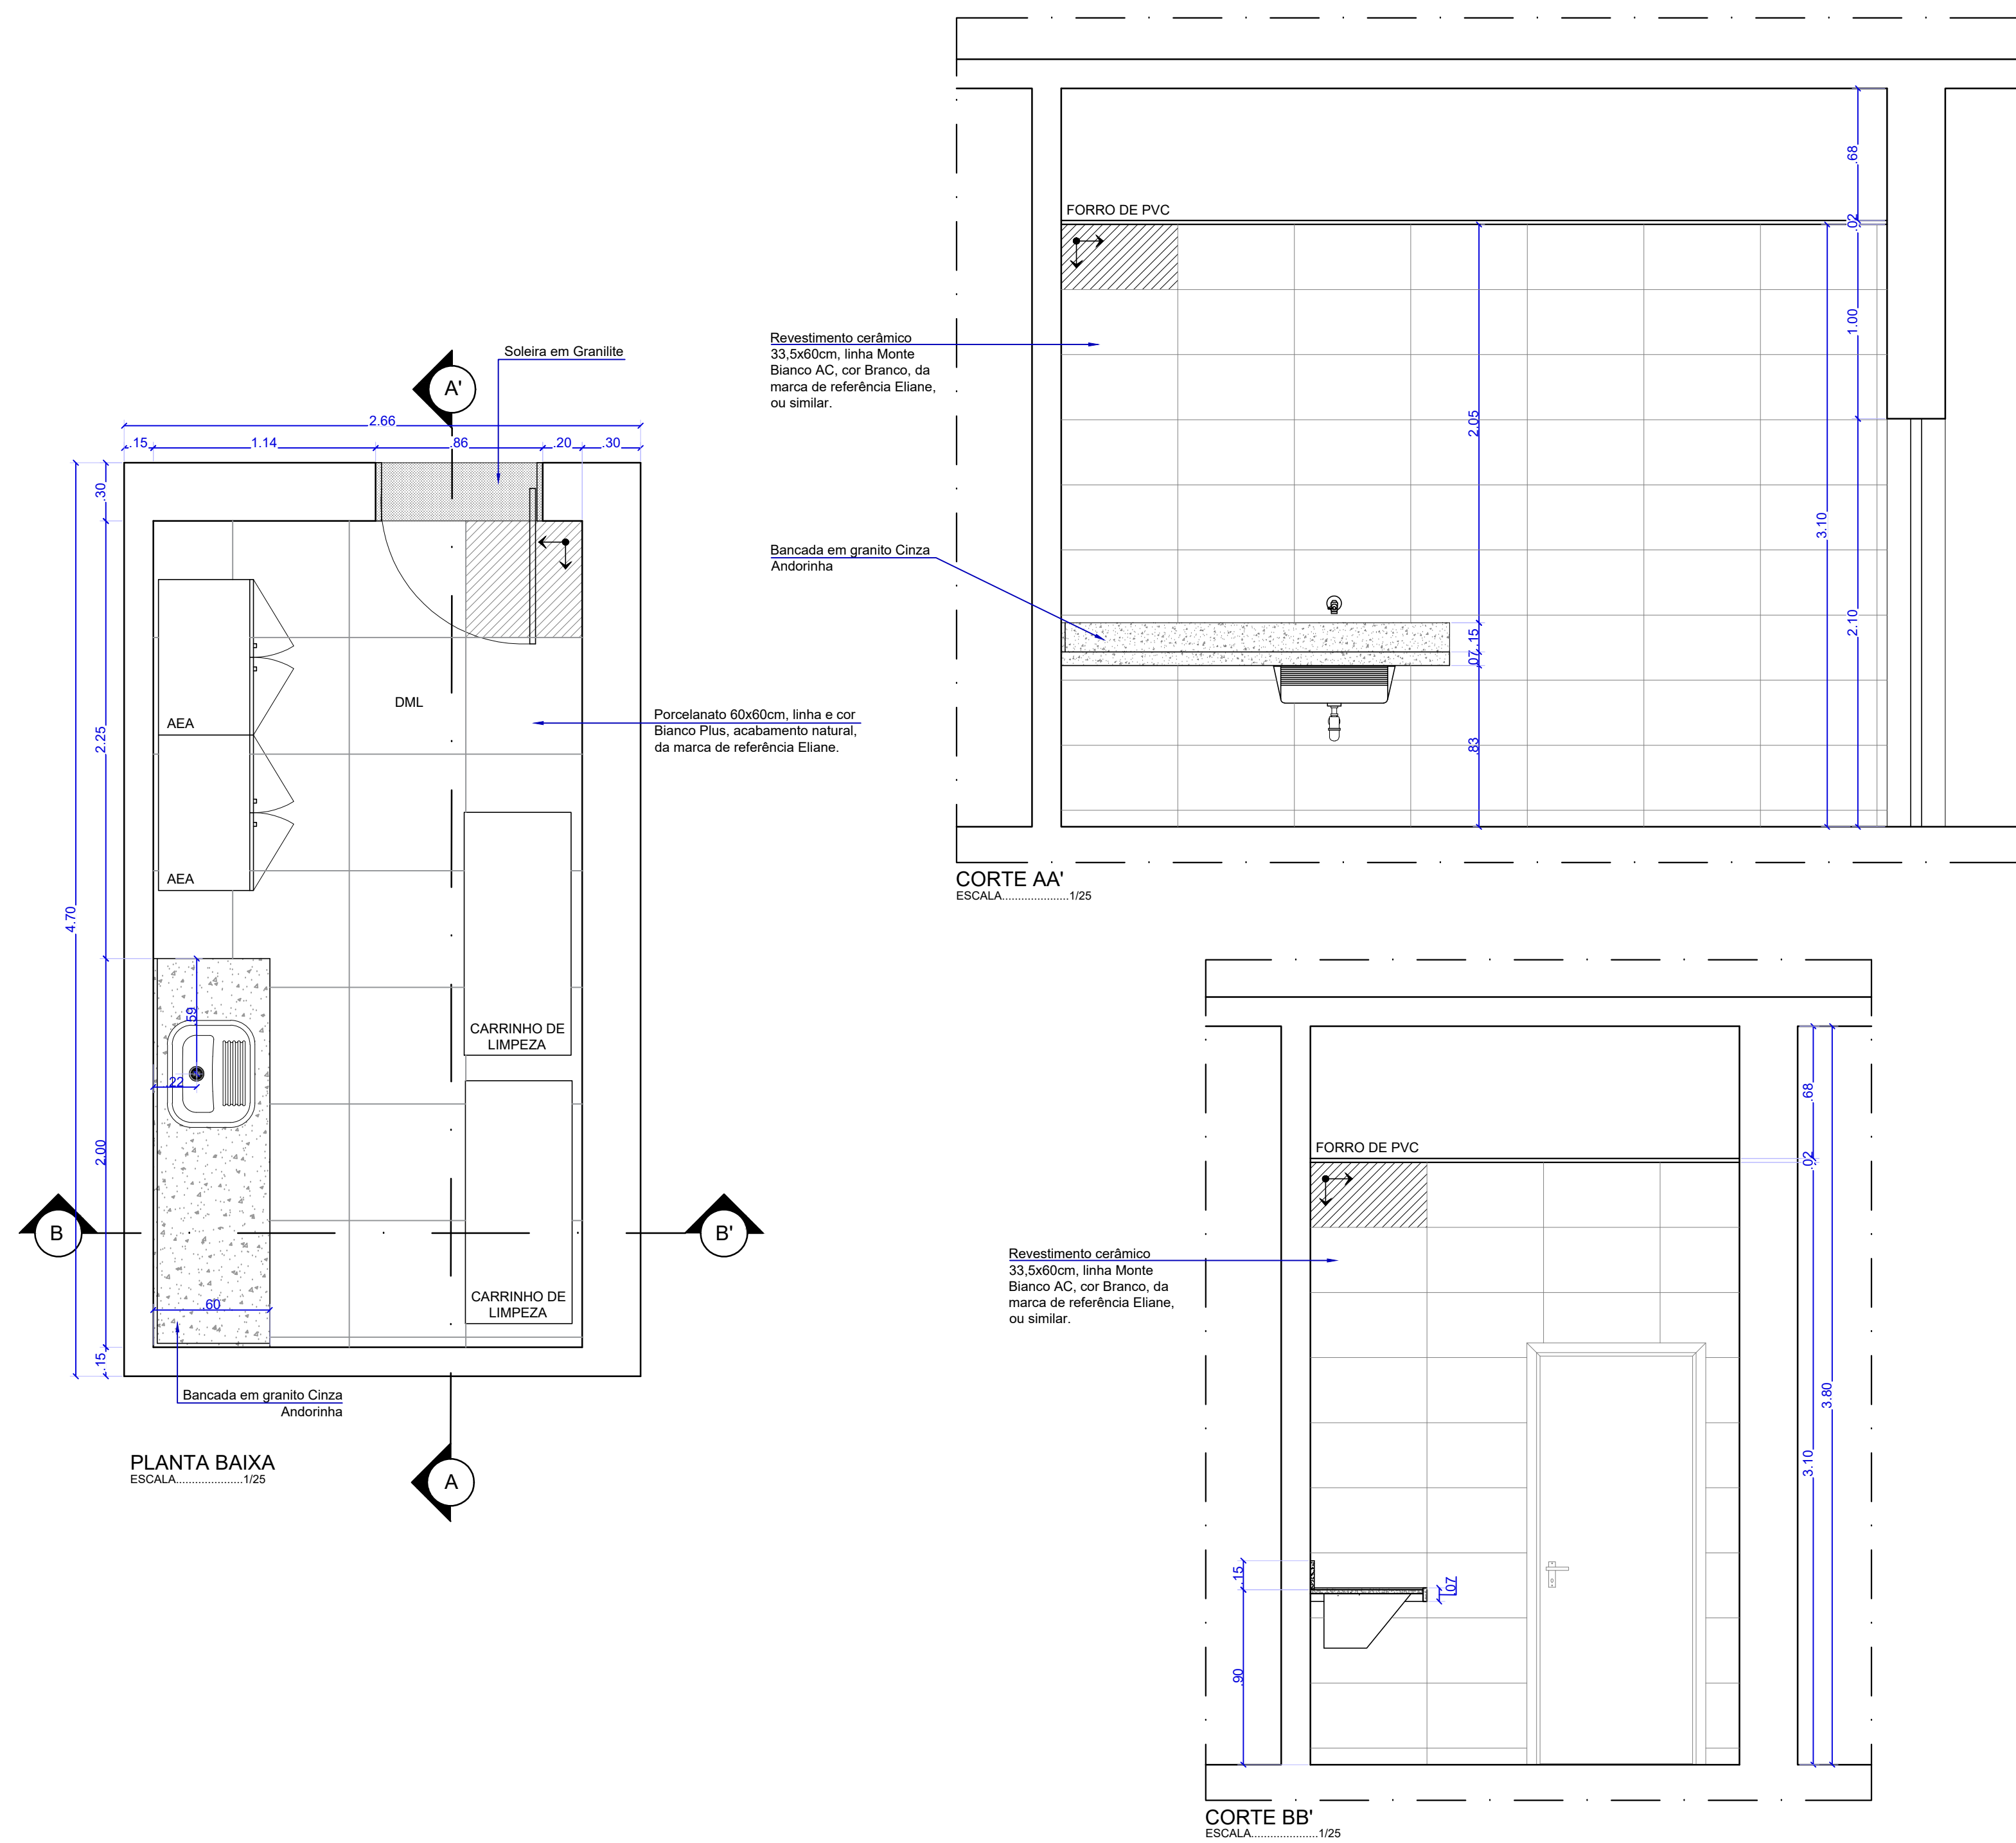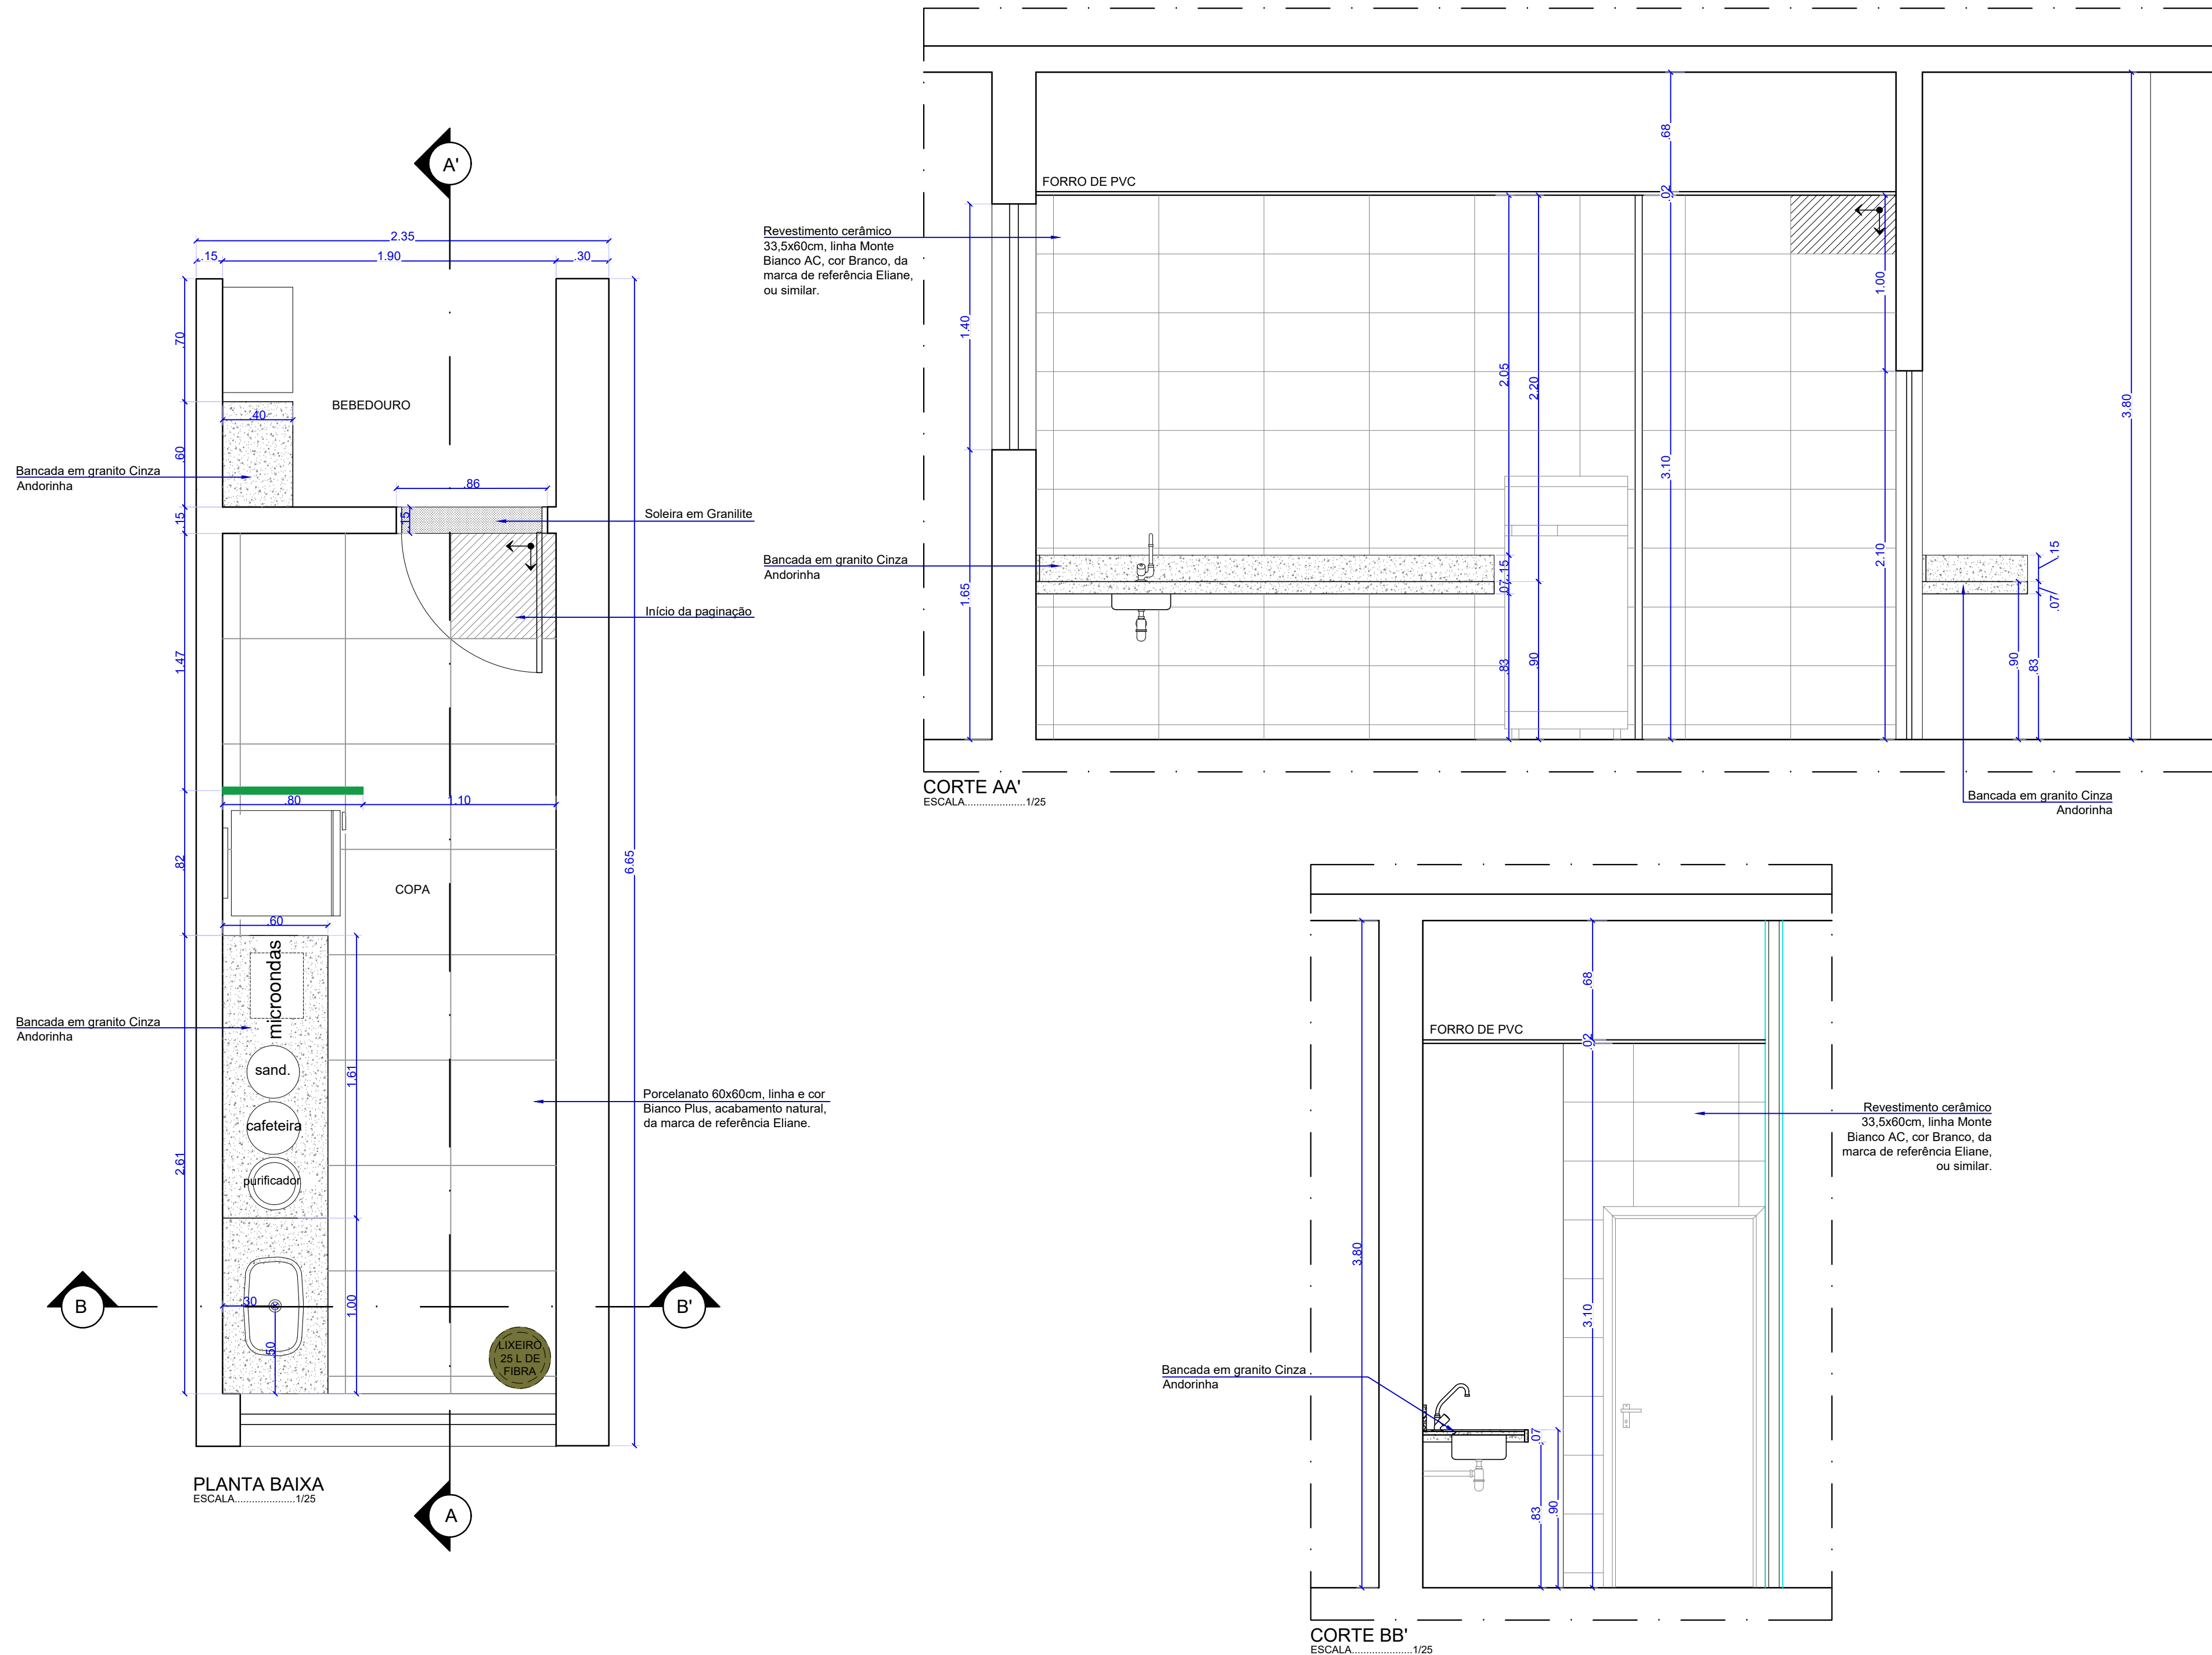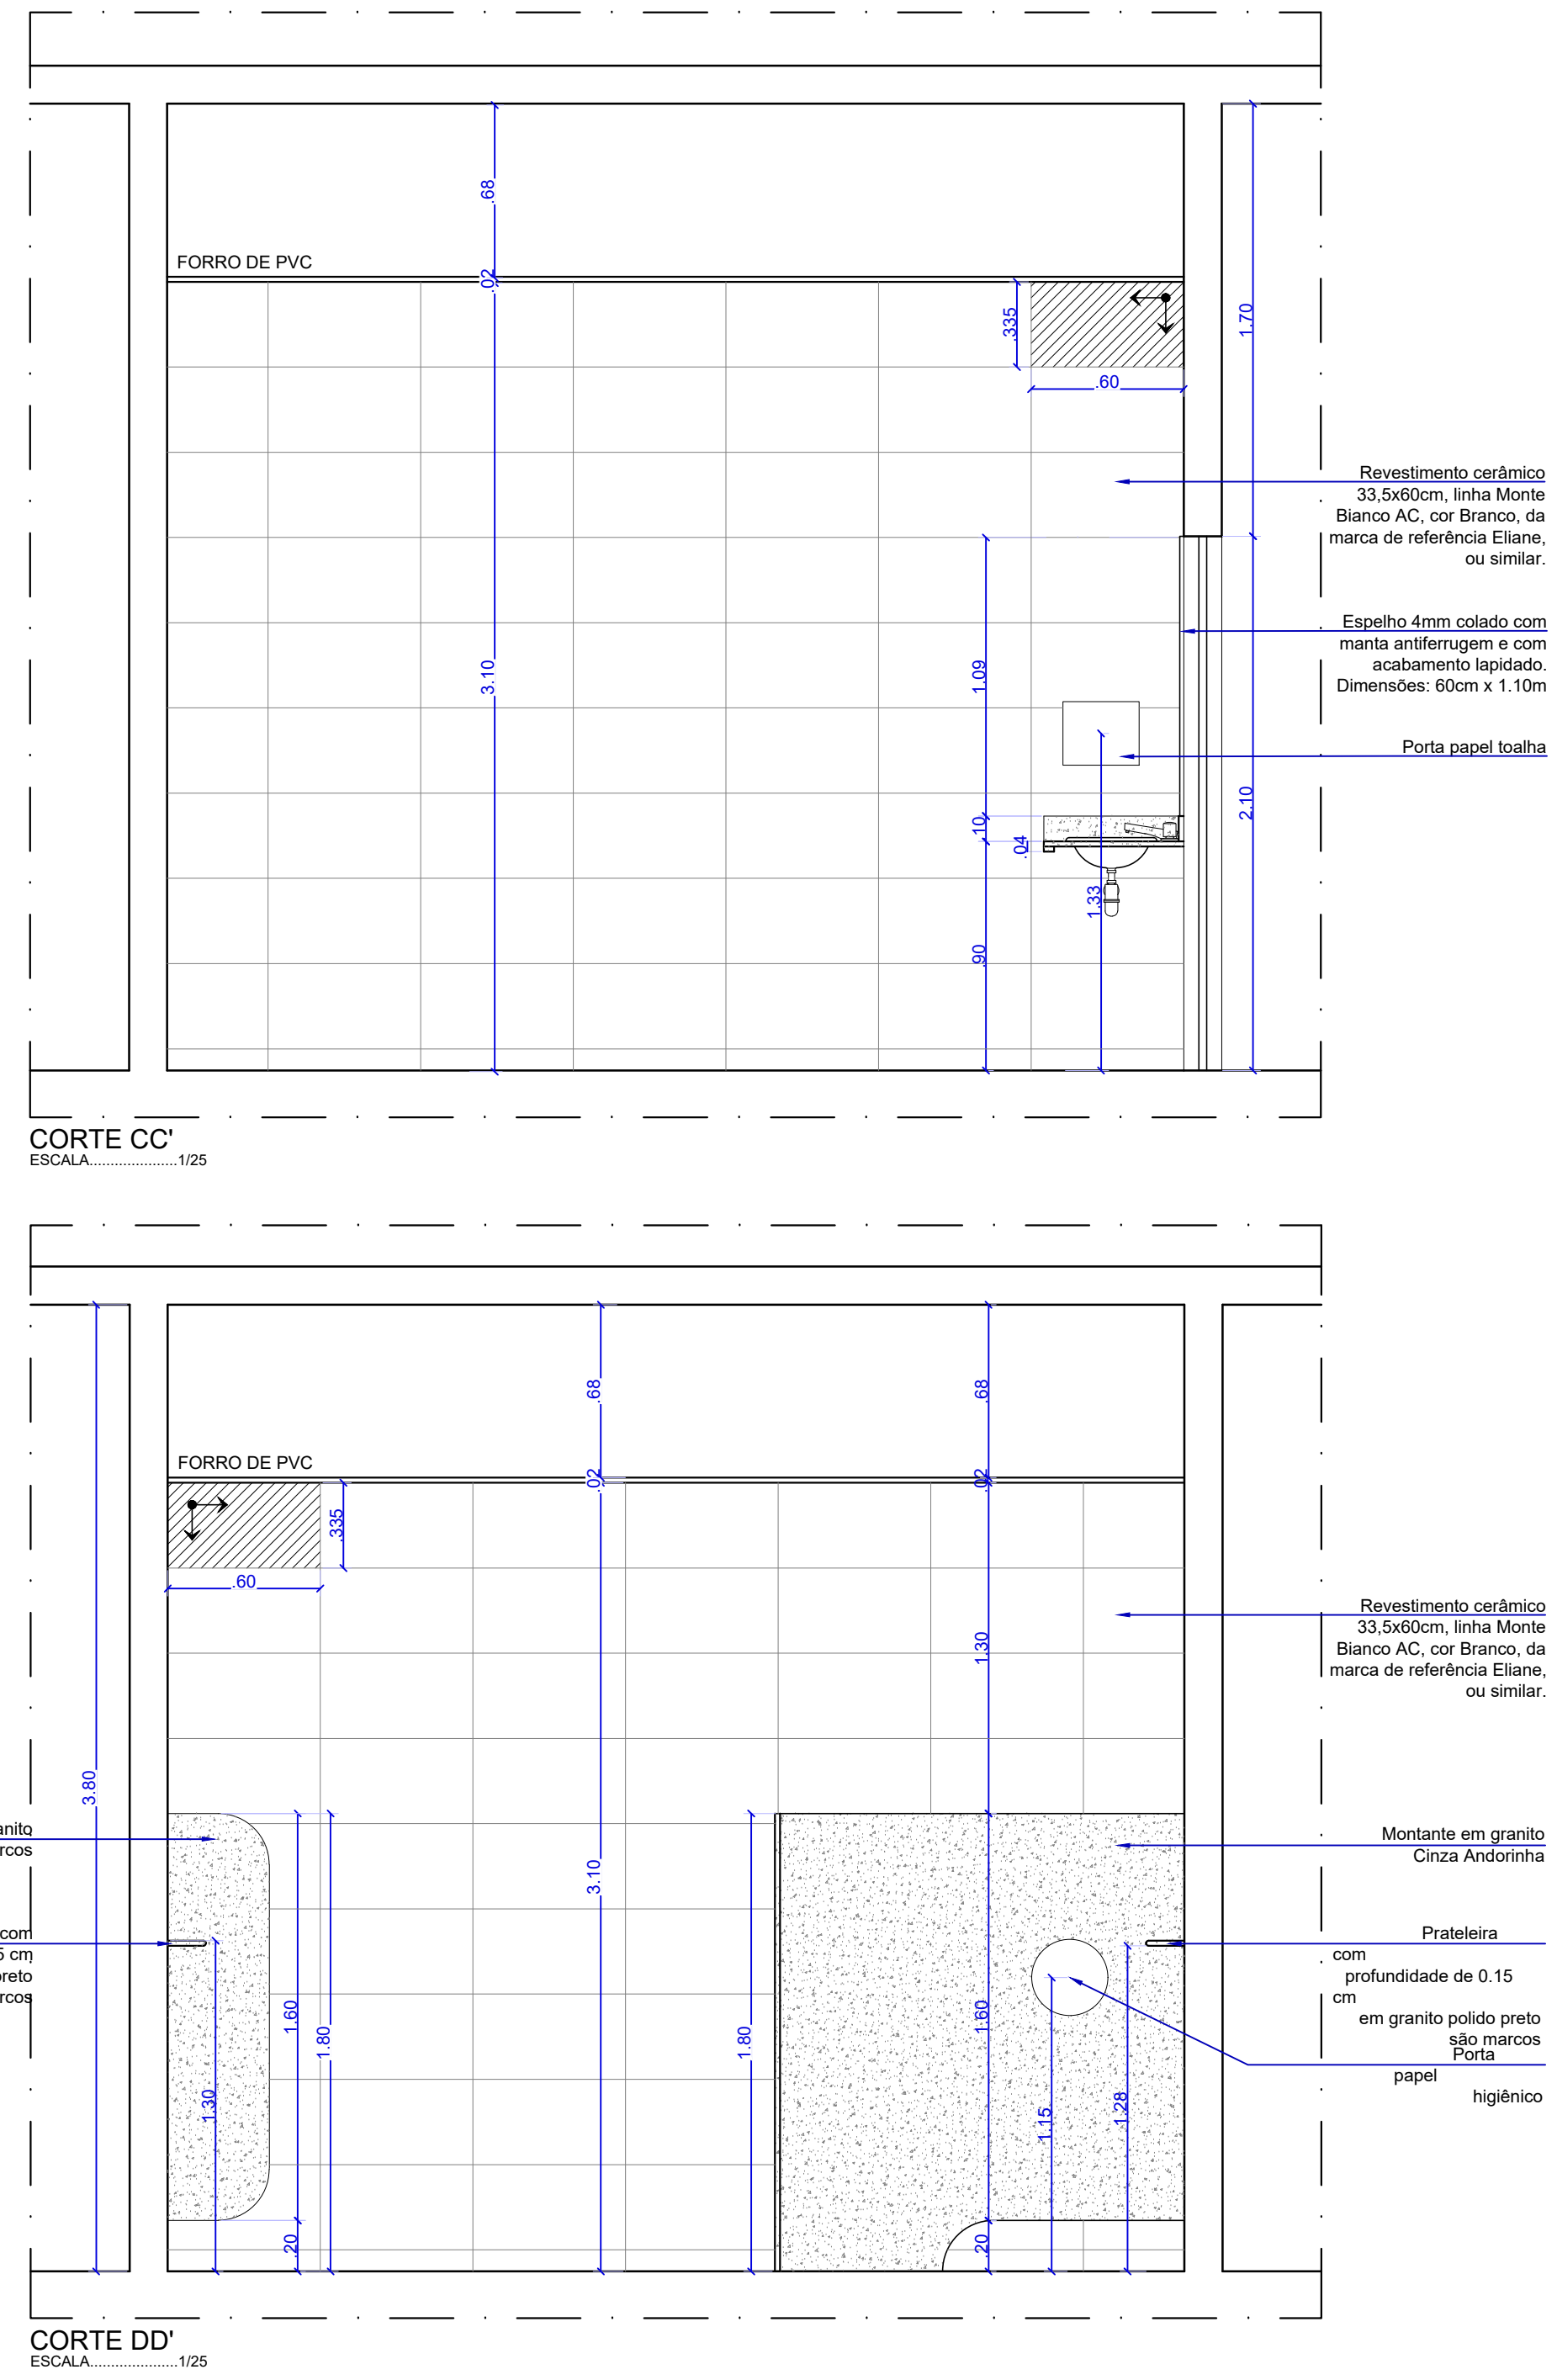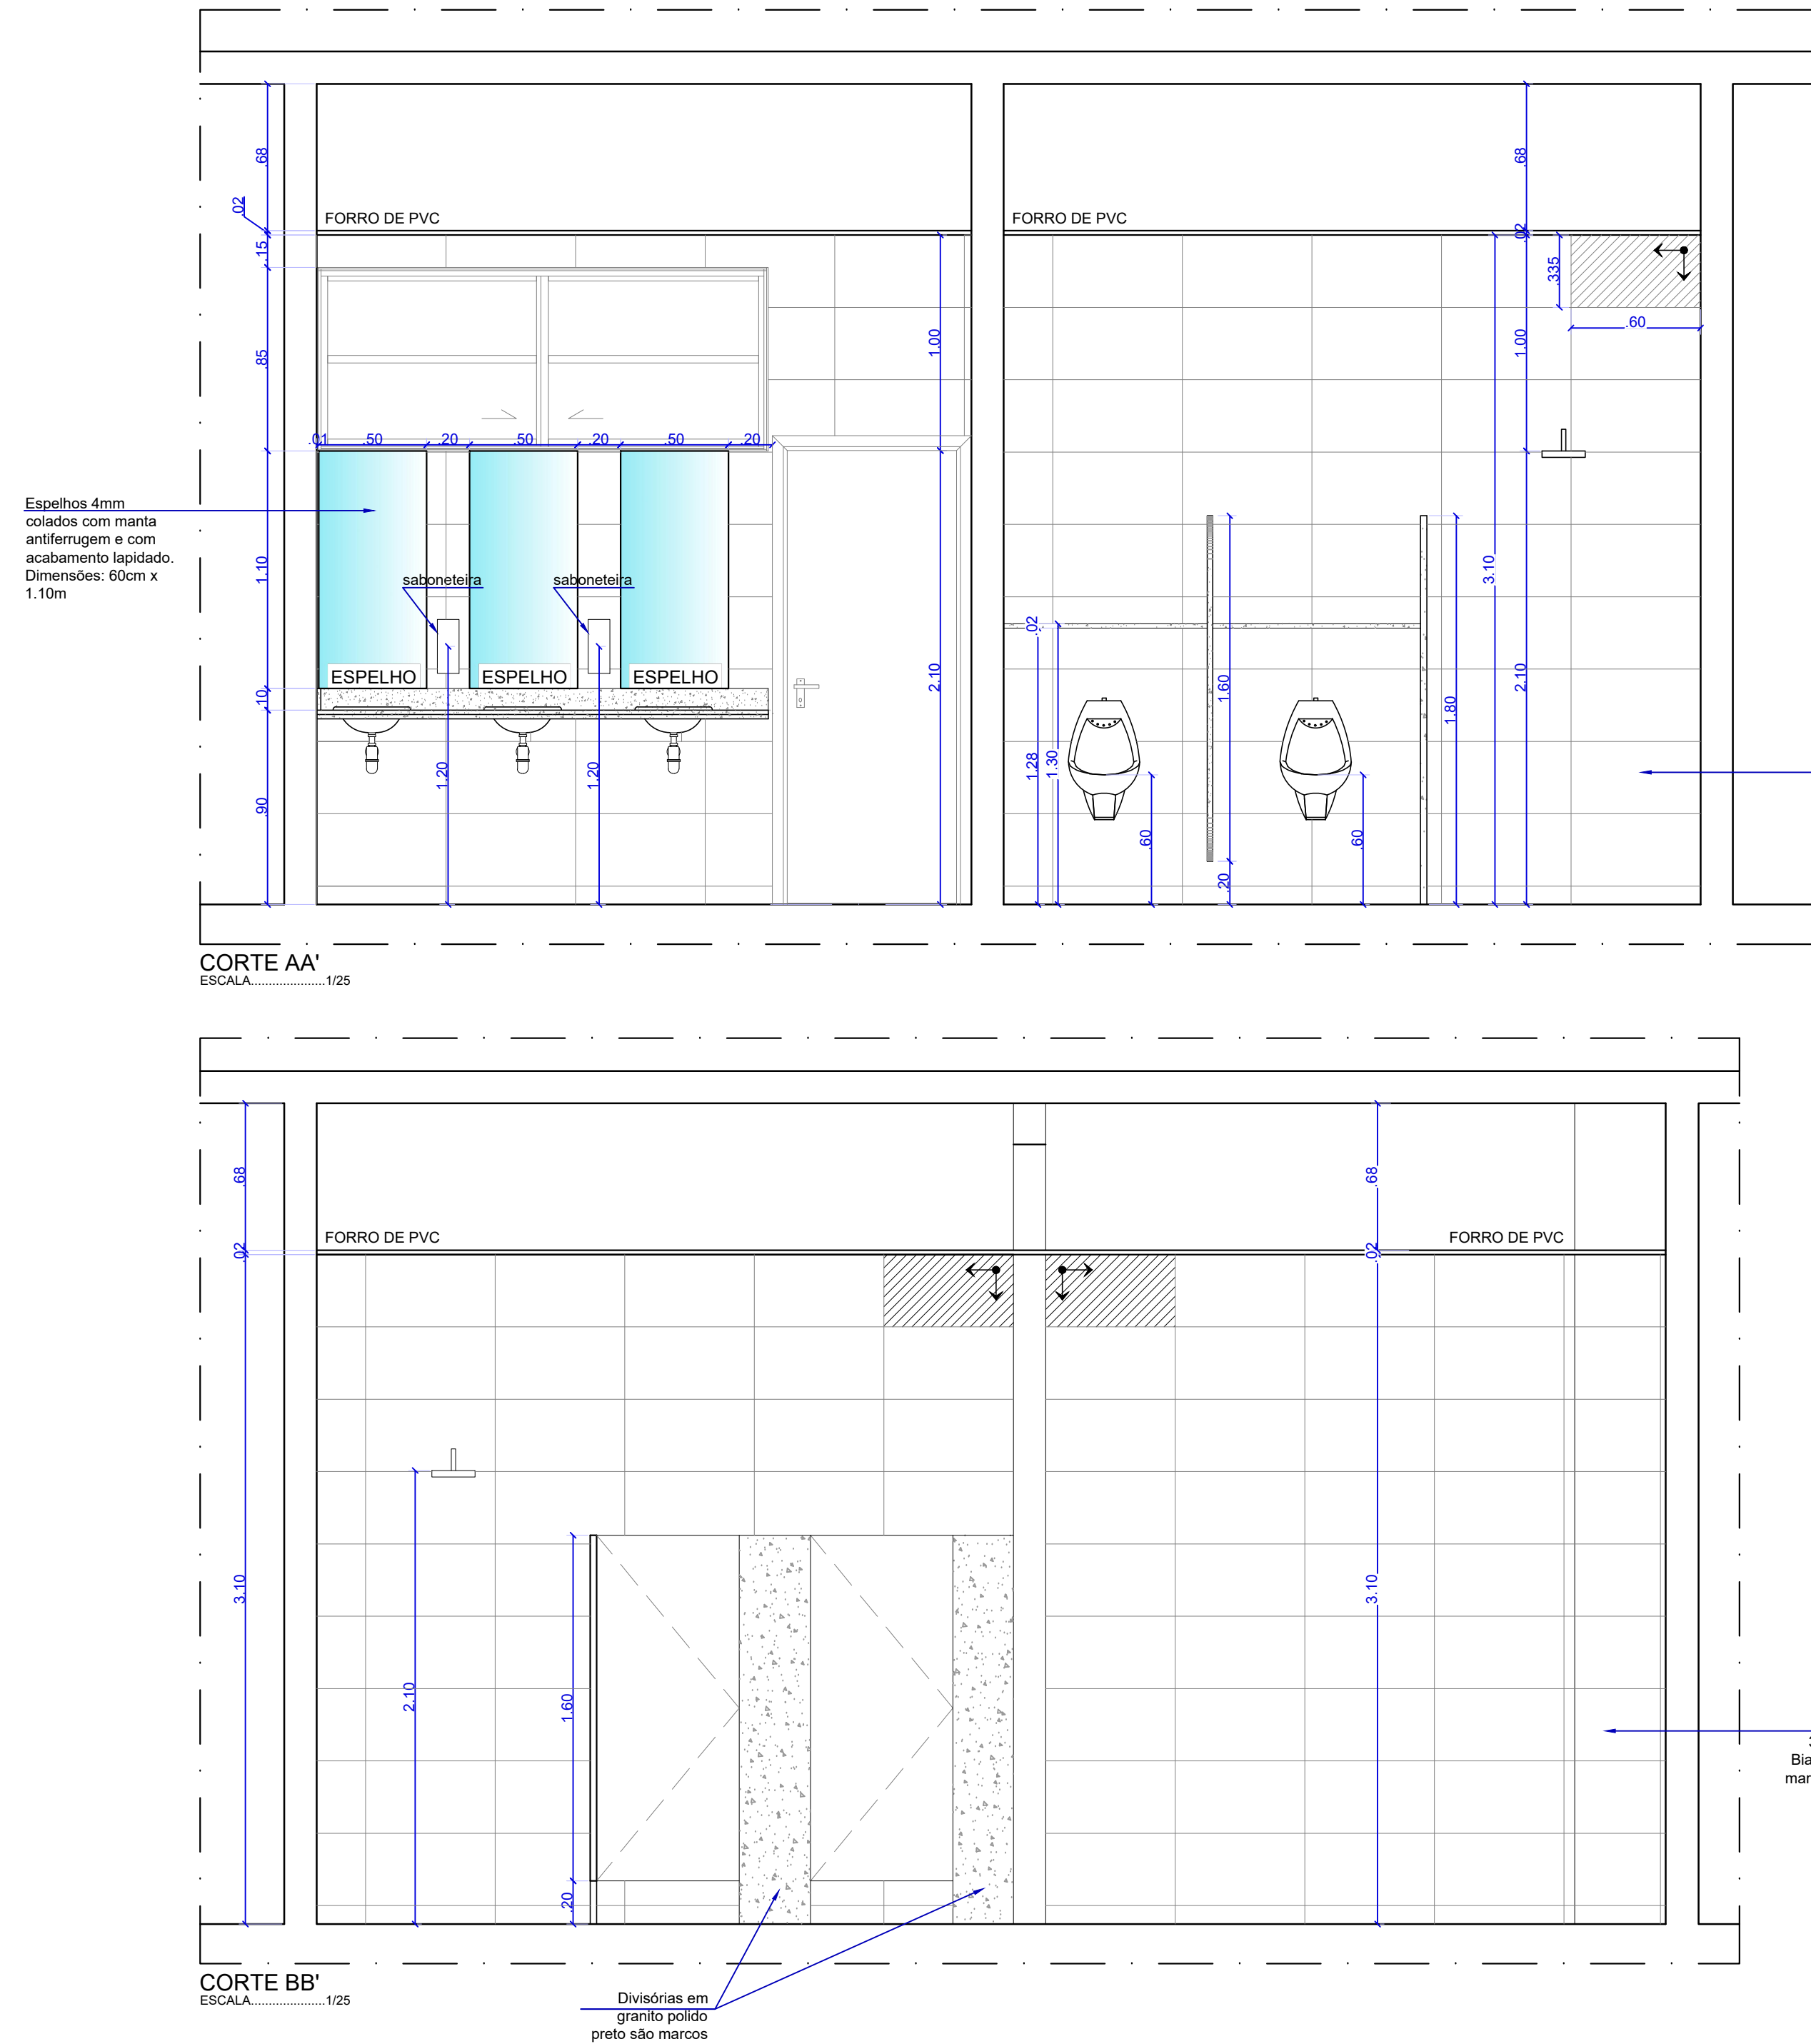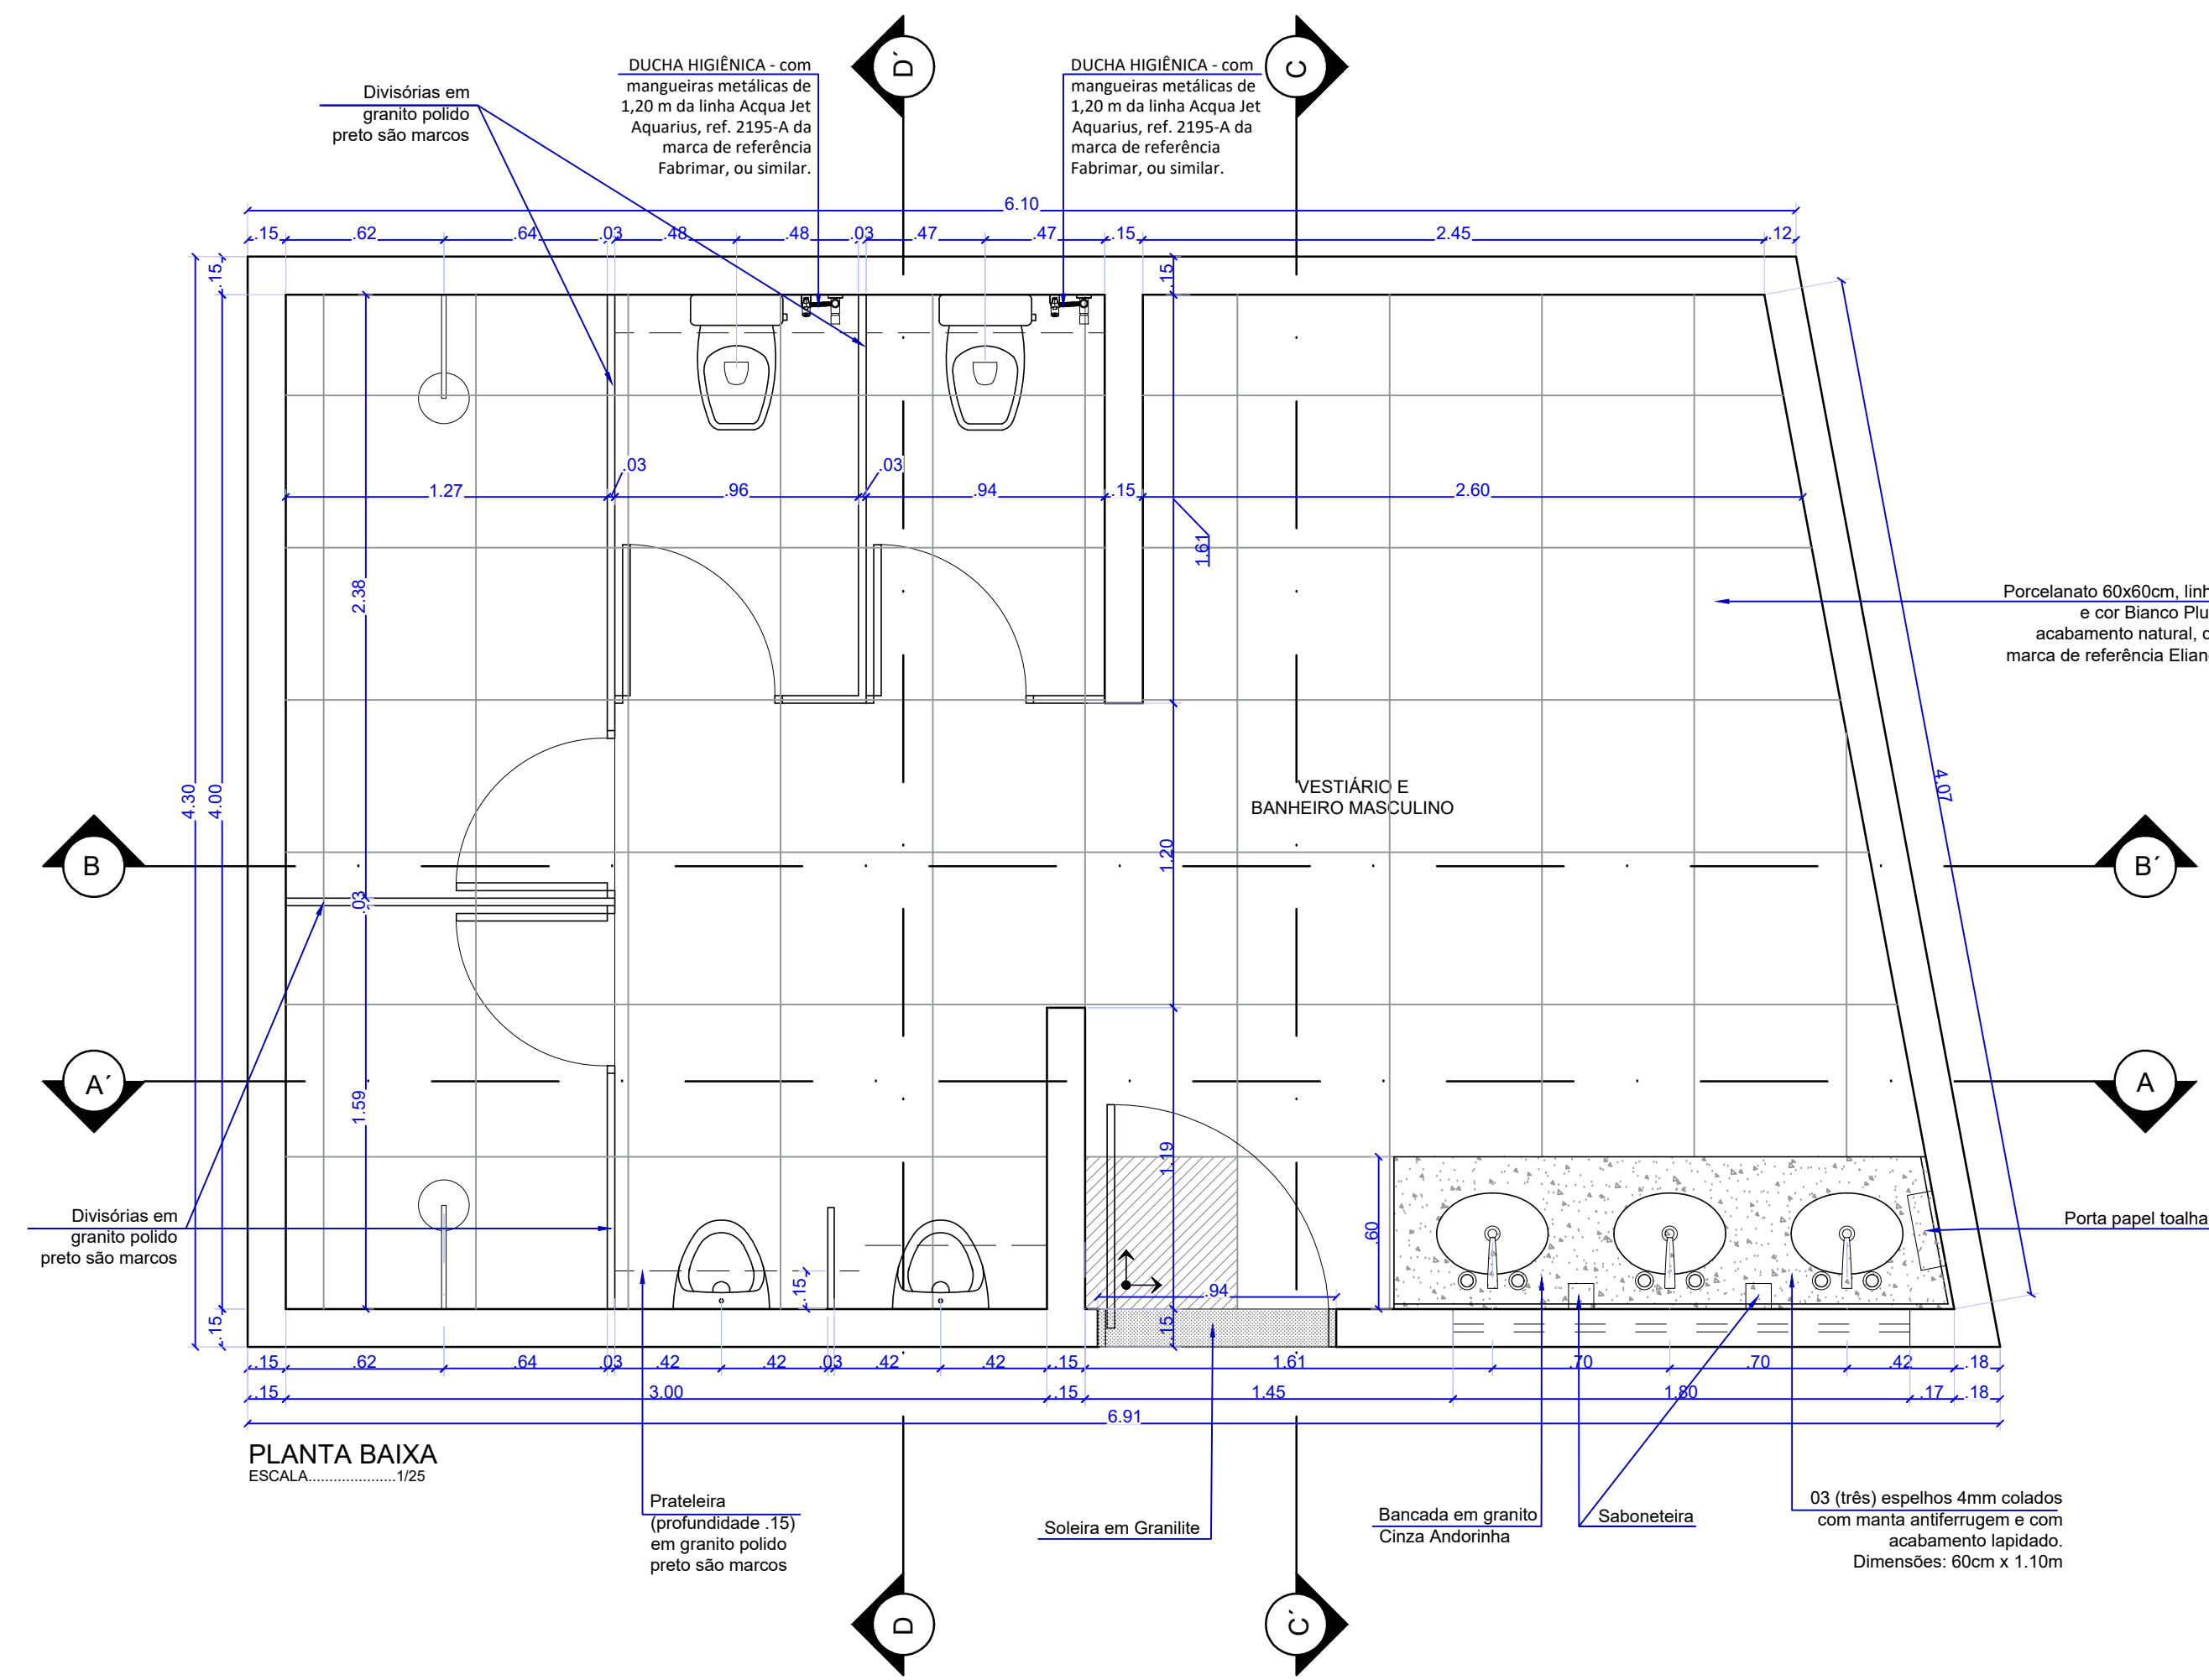

BANHEIROS		
ESPECIFICAÇÃO DE PEÇAS HIDROSSANITÁRIAS		
ITEM	DESCRIÇÃO	QUANT.
SABONETEIRA	Dispenser para sabonete líquido com reservatório de 800ml, na cor branca	02 UNID.
PORTA PAPEL TOALHA	Dispenser para papel toalha interfolhas, capacidade 02 ou 03 dobras, na cor branca	01 UNID.
PORTA PAPEL HIGIÊNICO	Dispenser tipo rolo (300/500ml) para papel higiênico, na cor branca	02 UNID.
CUBAS DA PIA	CUBA DE LOUÇA - de embutir oval, na cor branca, 400x300mm, ref. L3517, da marca de referência Deca, ou similar.	03 UNID.
PORTAS DAS CABINES	Laminado estrutural TS na cor Platinia L159, com fecho universal em corpo de nylon technyl na cor preta na marca de ref. Neocom	04 UNID.
TORNEIRAS	Torneira para banheiro T10 PressMatic Cod. 17160806 DODOL (marca de referência)	03 UNID.
VASO SANITÁRIO	Vaso com caixa acoplada de duplo acionamento, ref. P.111.17 (vaso) e ref. CD.DOF.17 (caixa acoplada), completo com assento sanitário, linha Izy, marca de referência Deca, ou similar.	02 UNID.
ESPELHO	Espelho 4mm, colado com manta antirreflexo e com acabamento lapidado	03 UNID.
MICTÓRIO	Mictório com sifão integrado e entrada de água embudida. Cor: Branca, Modelo: M.713.17 da Deca, ou similar técnico, com Válvula Pressurizante Antirretorno. Referência: 17015006 ou 17015106 da Docol, similar técnico.	02 UNID.
DUCHA HIGIÊNICA	Com mangueiras metálicas de 1,20 m da linha Acqua Jet Aquarius, ref. 2185-A da marca de referência Fabimar, ou similar.	02 UNID.

ESPECIFICAÇÃO DE REVESTIMENTOS E GRANITOS - BANHEIROS FUNCIONÁRIOS		
ITEM	DESCRIÇÃO	QUANT.
BANCADA, TESTEIRA E RODAMÃO	Granito Cinza Andorinha com esp. ~2cm	Ver desenho
DIVISÓRIAS E PRATELEIRAS	Granito Cinza Andorinha com esp. ~3cm engastado na parede e no piso	Ver desenho
PISO BANHEIRO	Porcelanato 60x60cm, linha e cor Branco Plus, acabamento natural, da marca de referência Eliane.	Ver desenho
PAREDE BANHEIRO	Revestimento cerâmico 33,5x60cm ELIANE linha Monte Branco - branco AC (marca de ref.	Ver desenho
SOLEIRA	Granilite	Ver desenho

COPA E DML		
ESPECIFICAÇÃO DE PEÇAS		
ITEM	DESCRIÇÃO	QUANT.
CUBAS DA PIA	CUBA EM INOX - em aço inox AISI 304 retangular de embutir (dimensão 34x50x17cm), para instalação em bancadas com válvula cromada de diâmetro 3/12" da marca de referência Tramontina, ou similar.	01 UNID.
TORNEIRA DA PIA	TORNEIRA DA COPA - Torneira De Mesa Pia Cozinha Targa Cromado, 1147 C40 CR, marca de Ref. DECA.	01 UNID.
TORNEIRA DO TANQUE	Torneira de uso geral com arçador, linha Izy, da marca de ref. Deca	01 UNID.
TANQUE	TANQUE EM INOX - em aço inox AISI 304 com 0,8mm de espessura, fabricado no sistema monobloco (sem solda), dimensão 55x45x23cm capacidade 27L, para fixação em parede, acabamento acetinado, com válvula cromada de diâmetro 3/12" da marca de referência Tramontina, ou similar.	01 UNID.



DCEA

DEPARTAMENTO CENTRAL DE ENGENHARIA E ARQUITETURA

ARQUITETAS:

CLAUDIA LOPES LISBOA SOUZA
ARQUITETA E URBANISTA
CRAU 48793-4

JULIANA DE OLIVEIRA PIMENTEL
ARQUITETA E URBANISTA
CRAU 48793-4

KELLY CRISTIANE ARAUJO PEPEU
ARQUITETA E URBANISTA
CRAU 48793-4

SOFIA CAMPOS CHRISTOPOULOS
ARQUITETA E URBANISTA
CRAU 48793-4

CAMILA LIMA CHAVES
ARQUITETA E URBANISTA
CRAU 48793-4

PROJETO:
DETALHAMENTO DE ÁREAS MOLHADAS E BANCADAS

LOCAL:
SEDE ADMINISTRATIVA DO TRIBUNAL DE JUSTIÇA DE ALAGOAS





ASSINTE:
DETALHAMENTO DE ÁREAS MOLHADAS E BANCADAS

DESENHO:
SOFIA CAMPOS E JULIANY CAVALCANTE




FOLHA:
28/30

ESCALA:
1:25





DATA:
12/09/2023

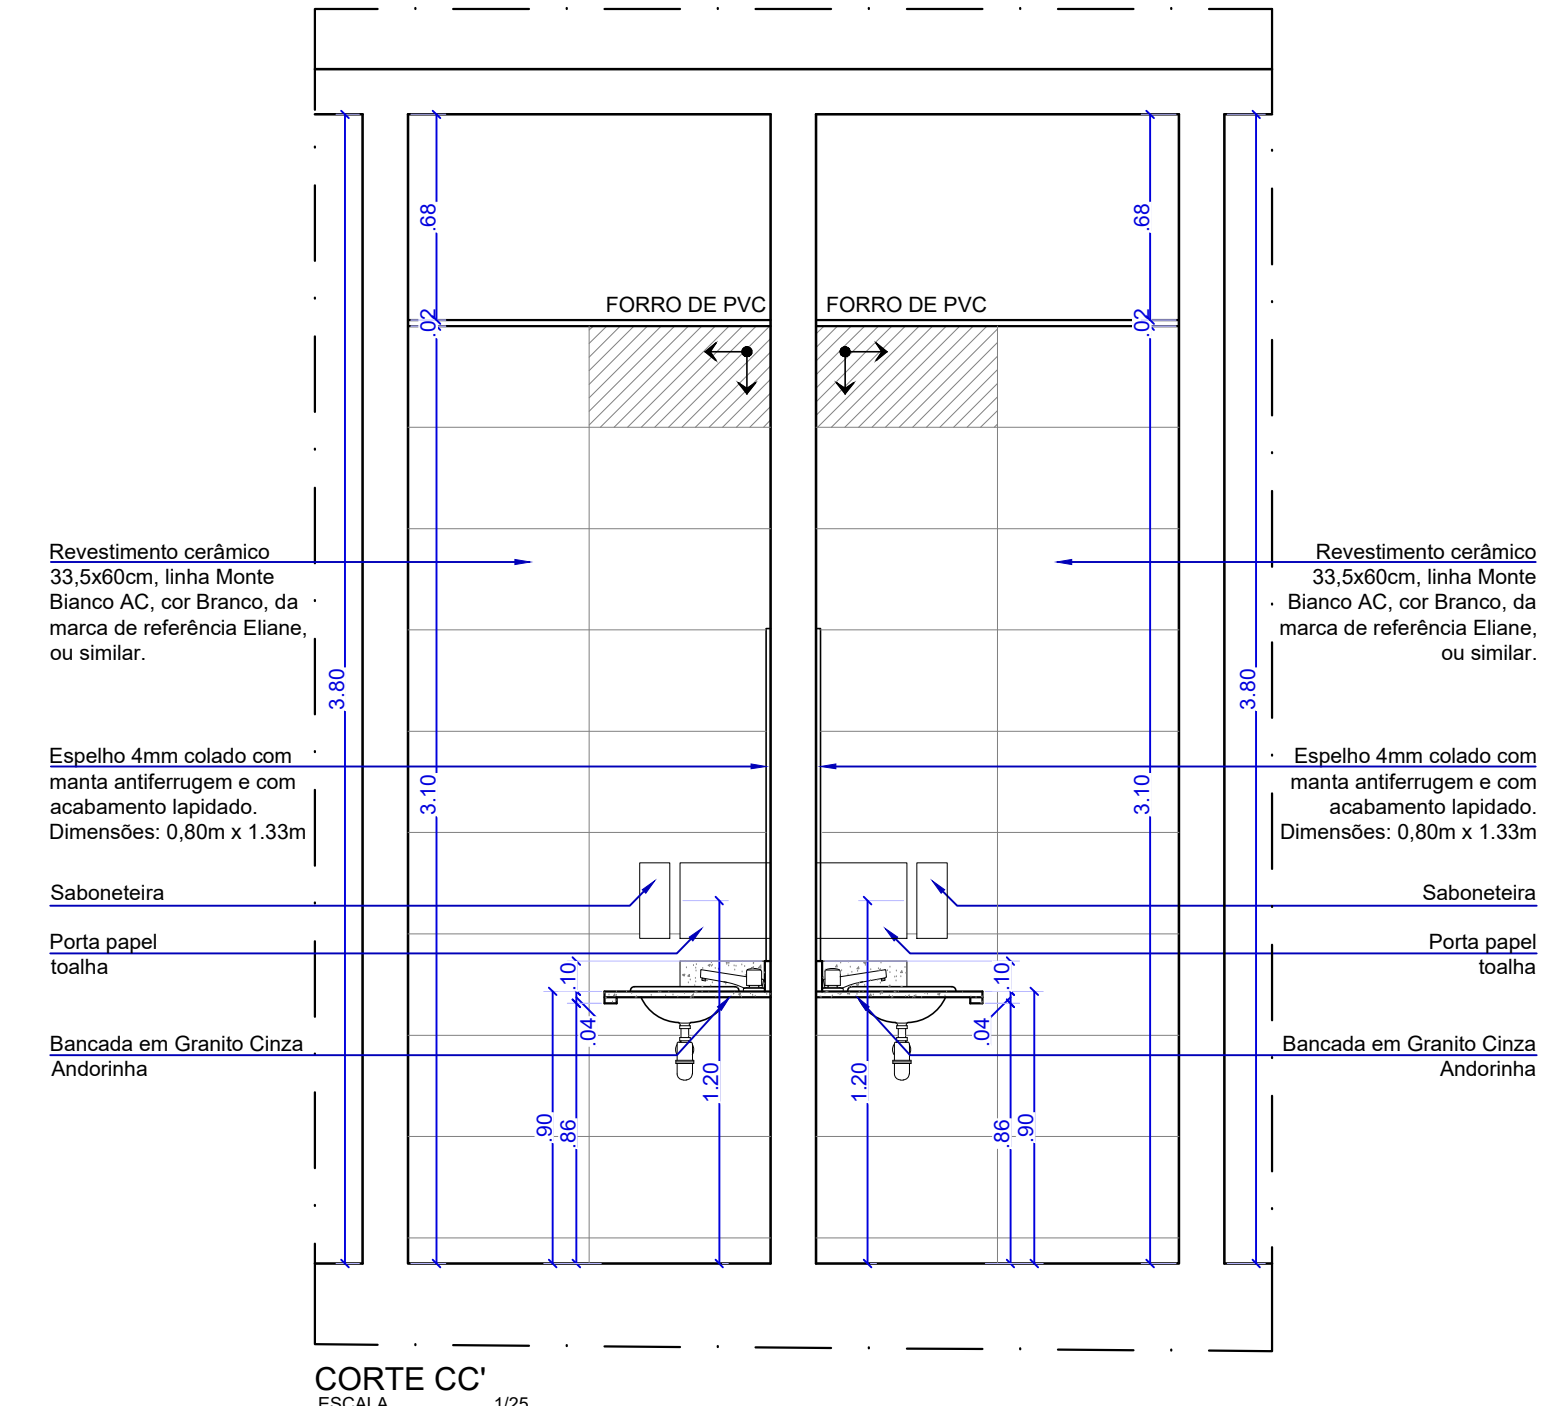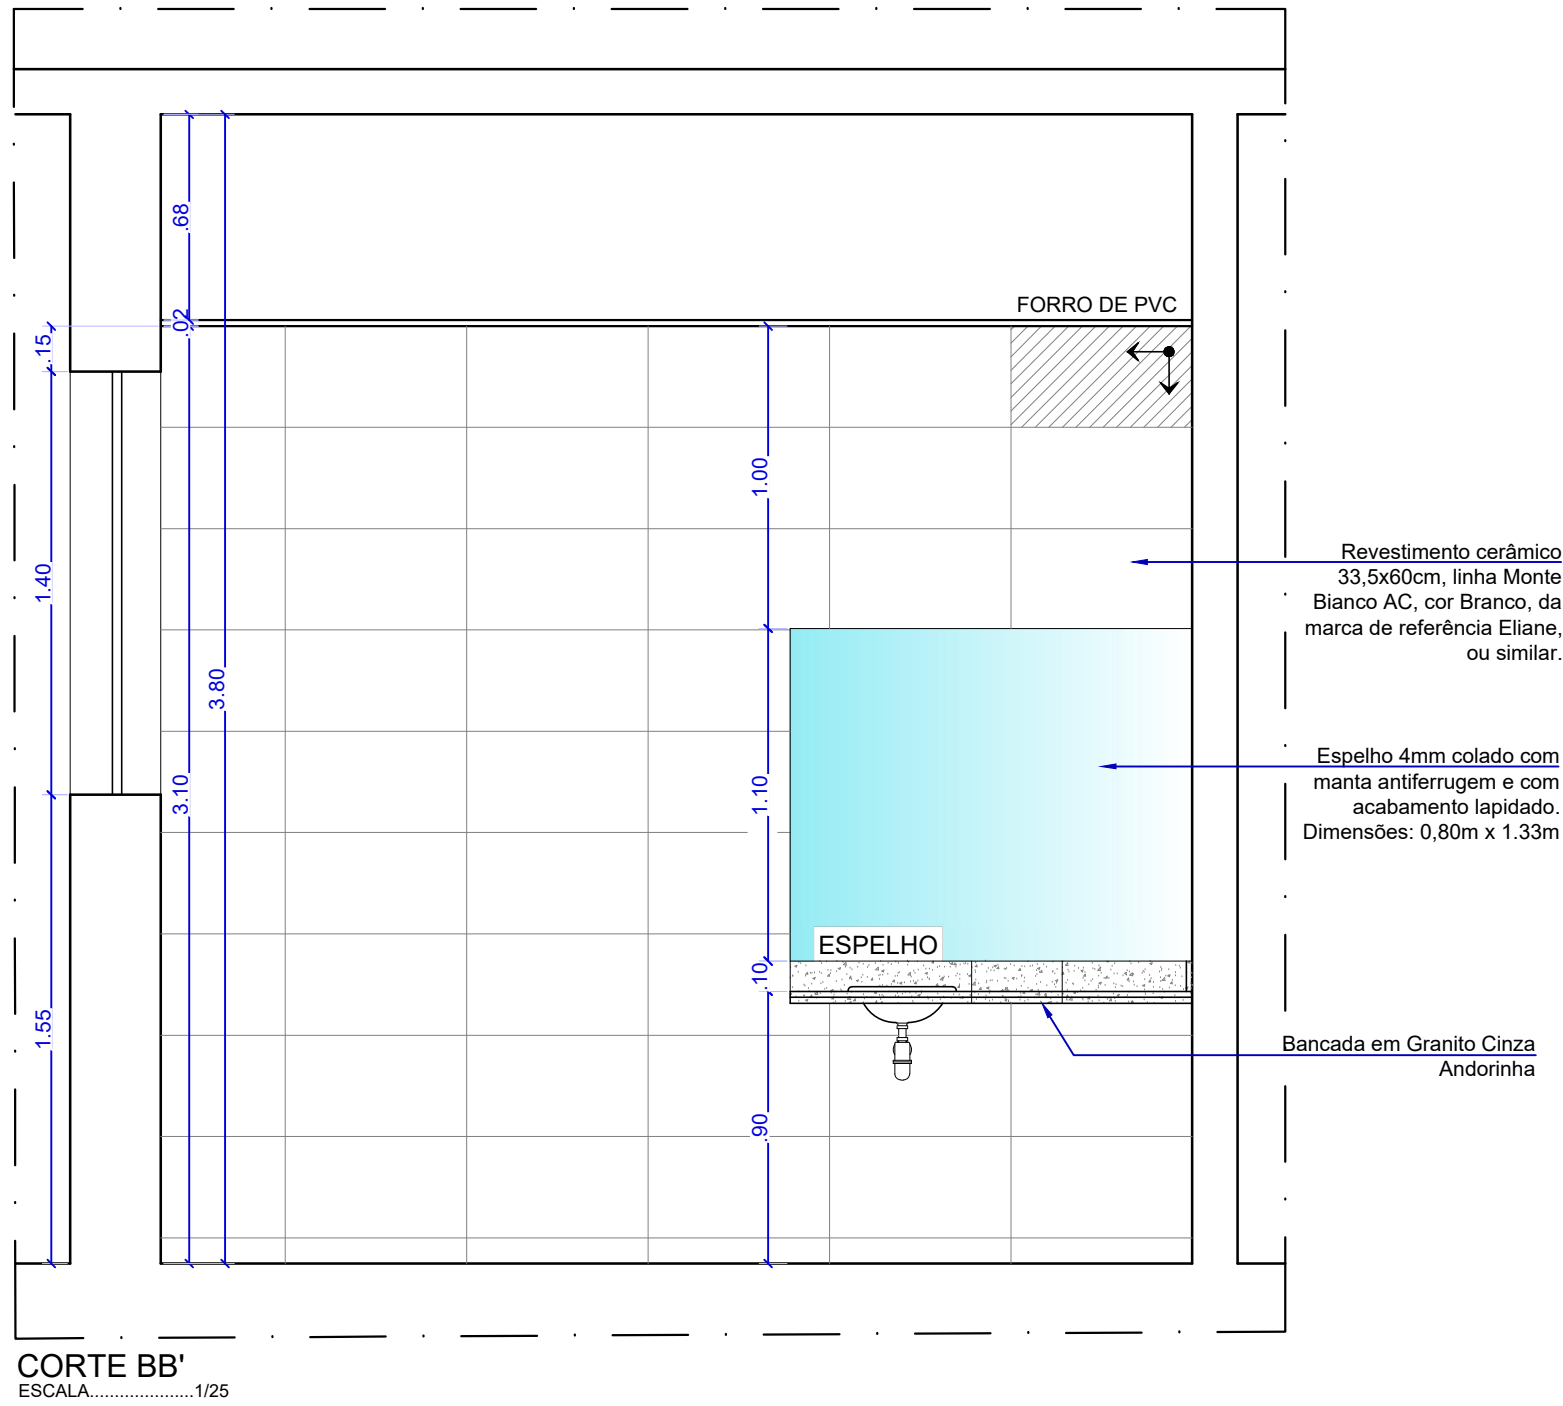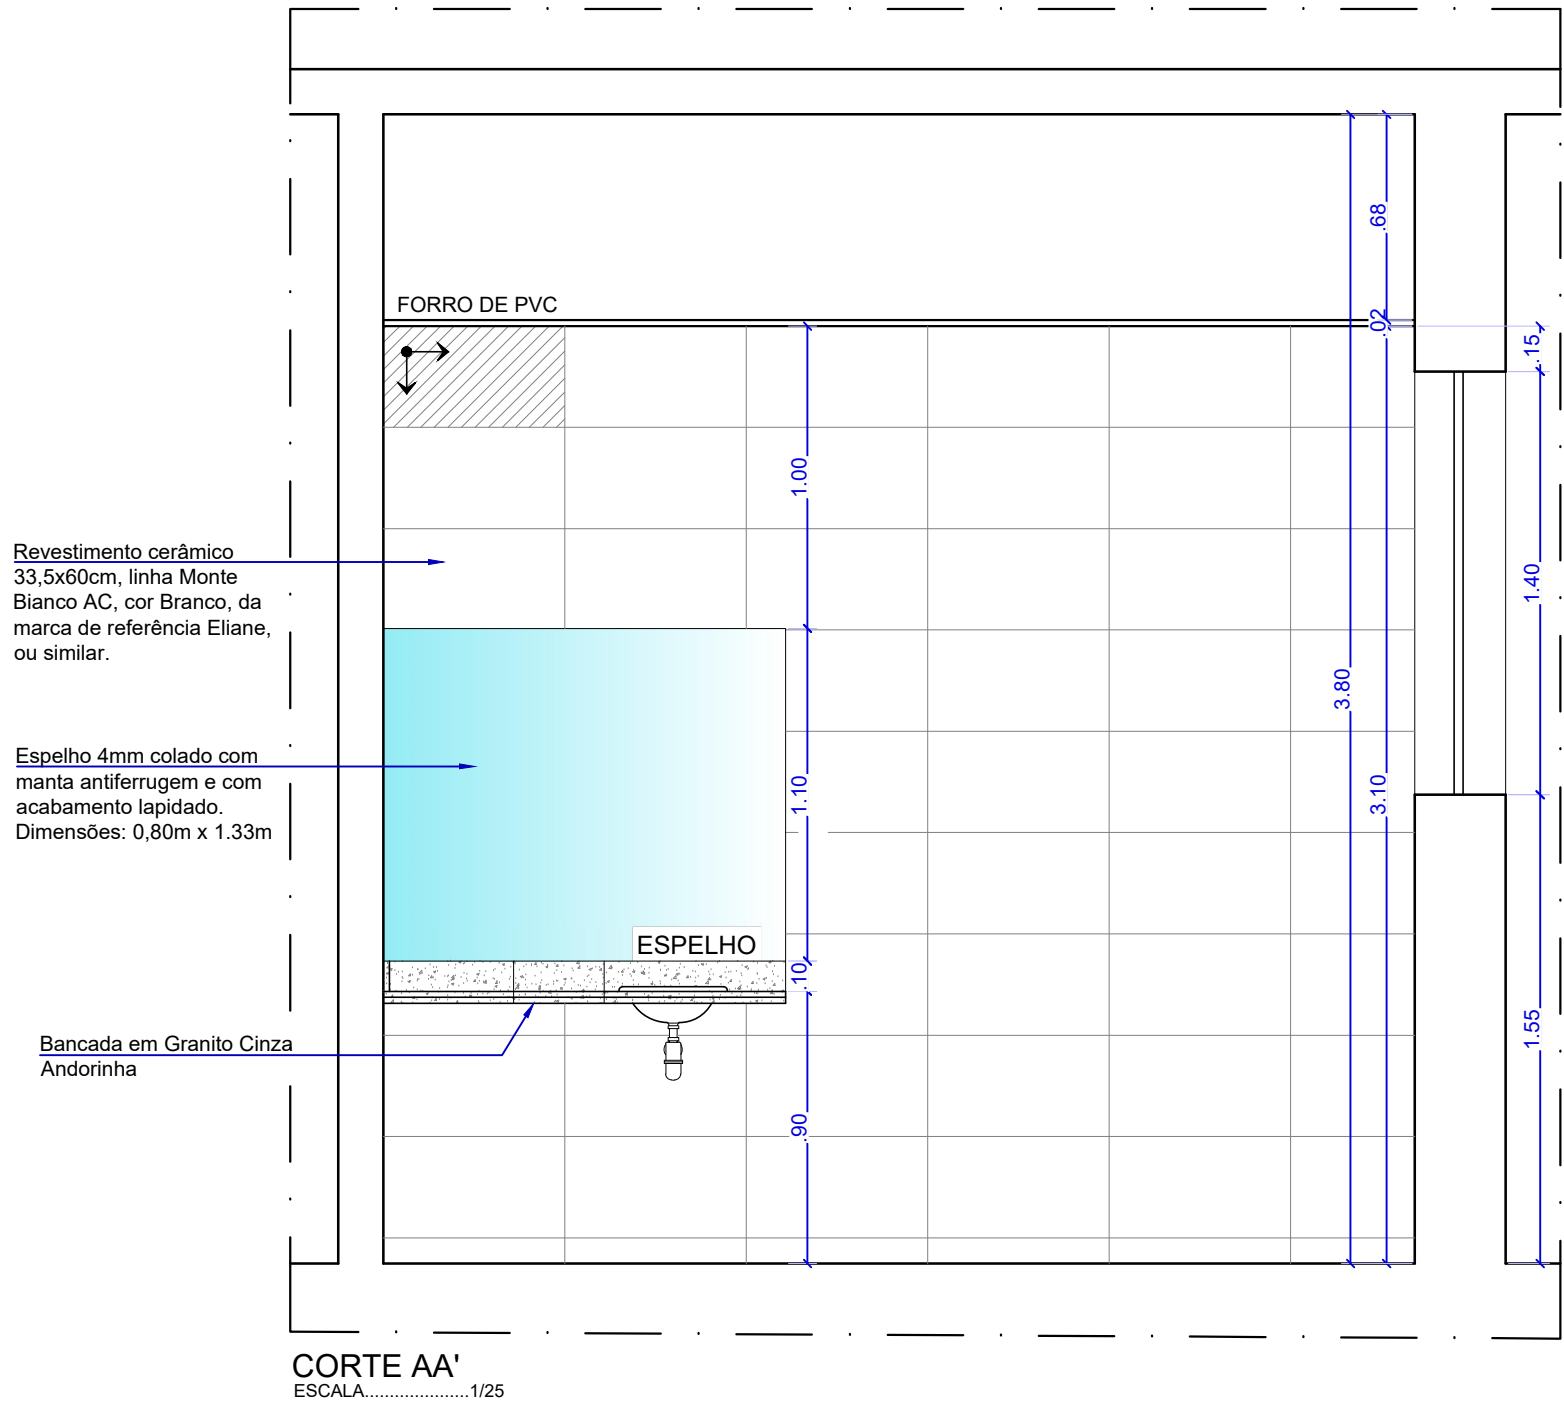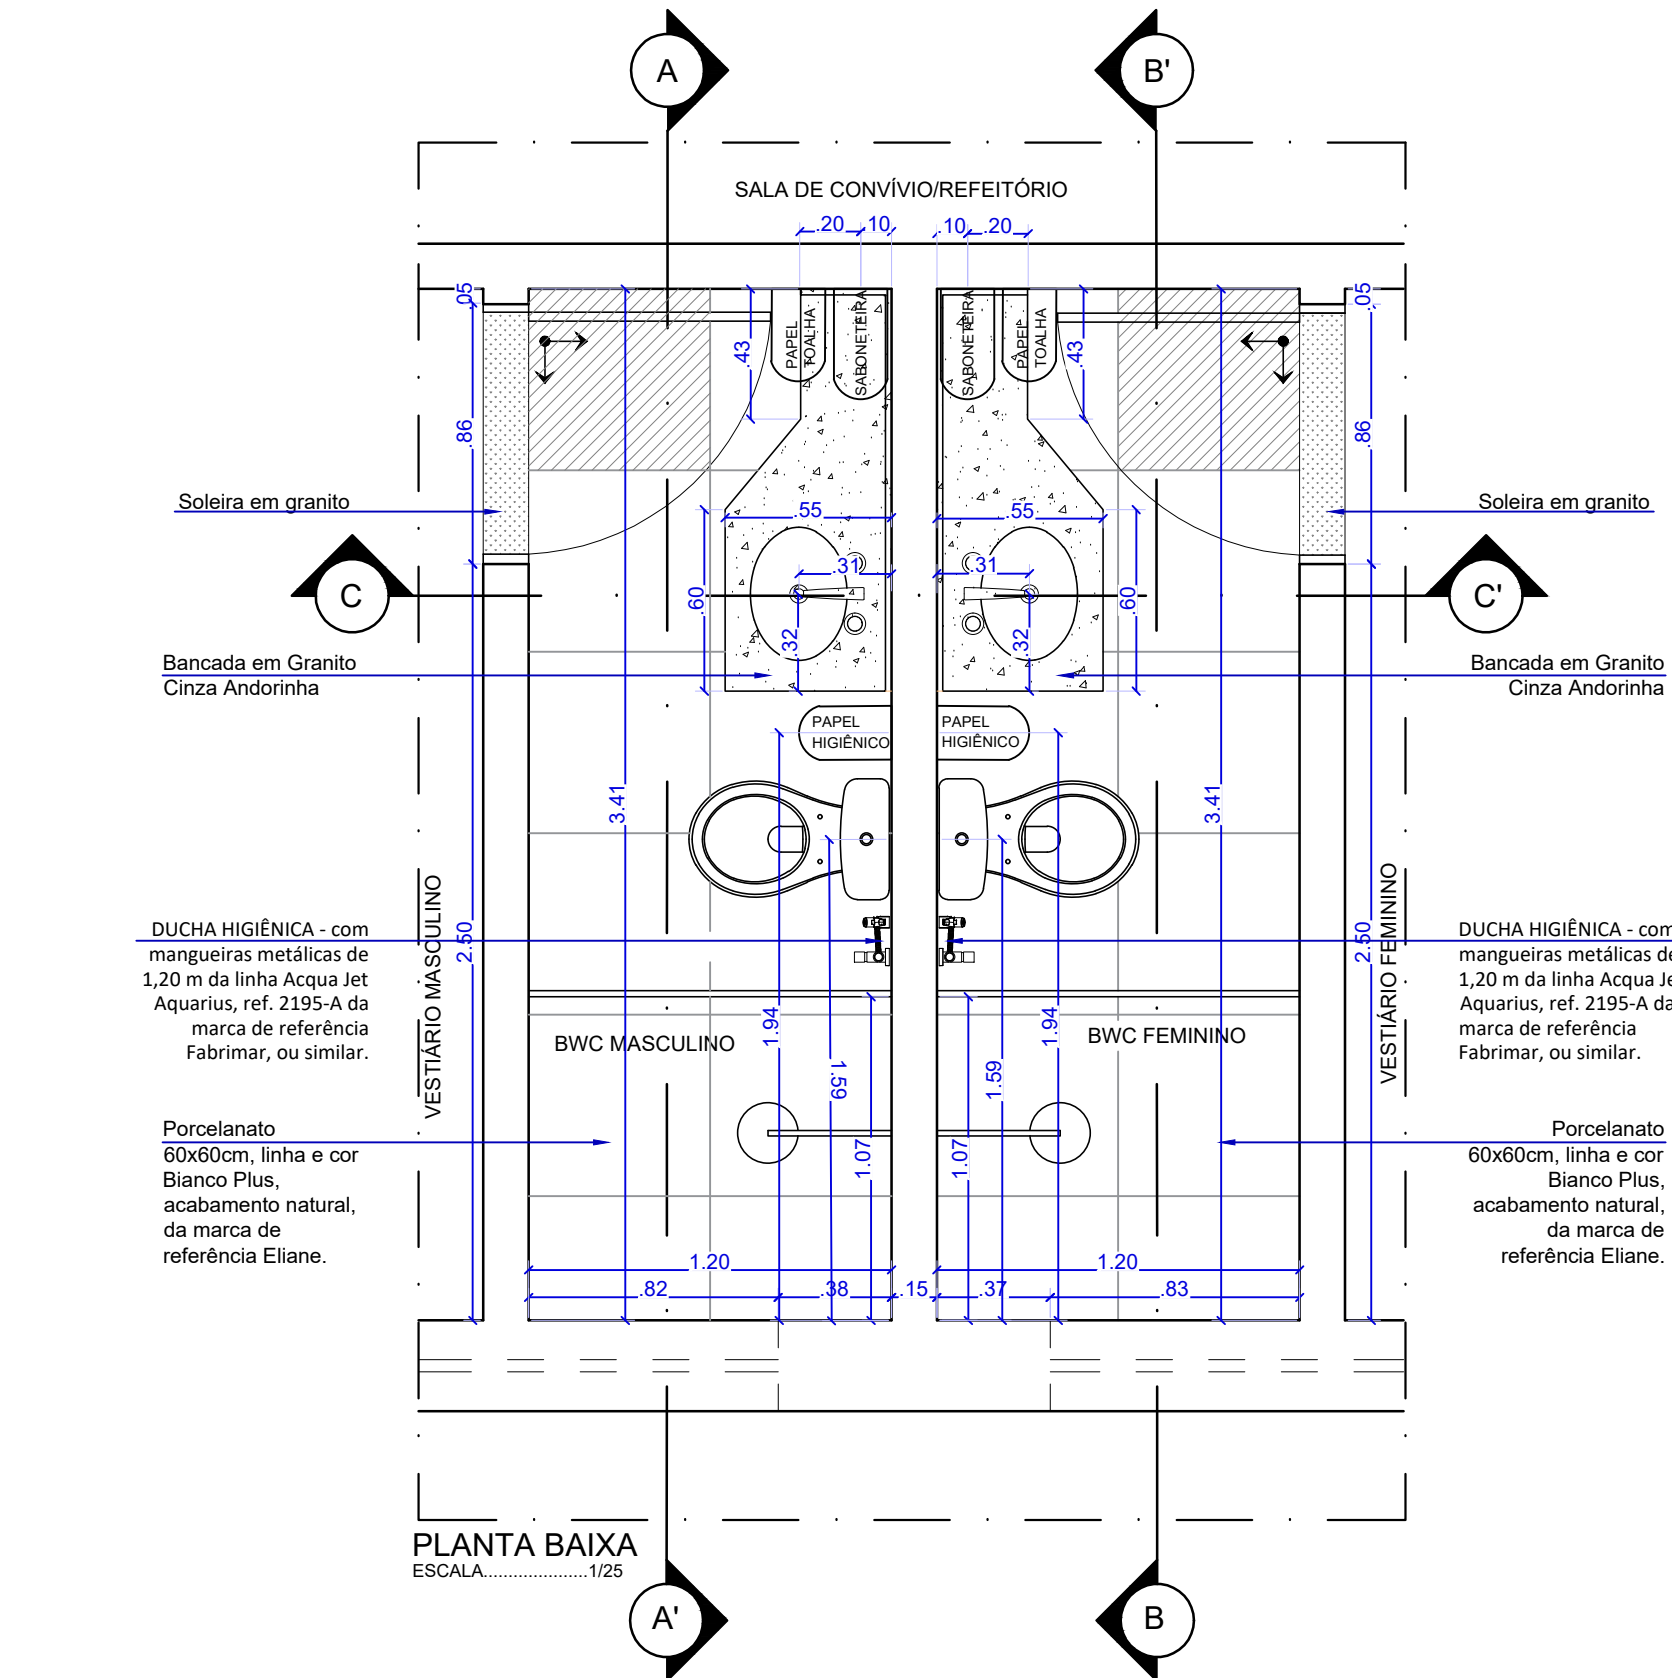

BANHEIROS		
ESPECIFICAÇÃO DE PEÇAS HIDROSSANITÁRIAS		
ITEM	DESCRIÇÃO	QUANT.
SABONETEIRA	Dispenser para sabonete líquido com reservatório de 800ml, na cor branca	05 UNID.
PORTA PAPEL TOALHA	Dispenser para papel toalha interfolhas, capacidade 02 ou 03 dobras, na cor branca	05 UNID.
PORTA PAPEL HIGIÊNICO	Dispenser tipo rolo (300/500m) para papel higiênico, na cor branca	05 UNID.
CUBAS DA PIA	CUBA DE LOUÇA - de embutir oval, na cor branca, 400x200mm, ref. L3517, da marca de referência Deka, ou similar	05 UNID.
TORNEIRAS	Torneira para banheiro 110 PressMatic Cod. 17160806 DOCOL (marca de referência)	05 UNID.
VASO SANITÁRIO	Vaso com caixa acoplada de duplo acionamento, ref. P.111.17 (vaso) e ref. CD-DOP.17 (caixa acoplada), completo com assento sanitário, linha Izy, marca de referência Deka, ou similar	05 UNID.
ESPELHO	Espelho 4mm, colado com manta antirreflexo e com acabamento lapidado	05 UNID.
DUCHA HIGIÊNICA	Com mangueiras metálicas de 1,20 m da linha Aquas Jet Aquarius, ref. 2195-A da marca de referência Fabrimar, ou similar	05 UNID.

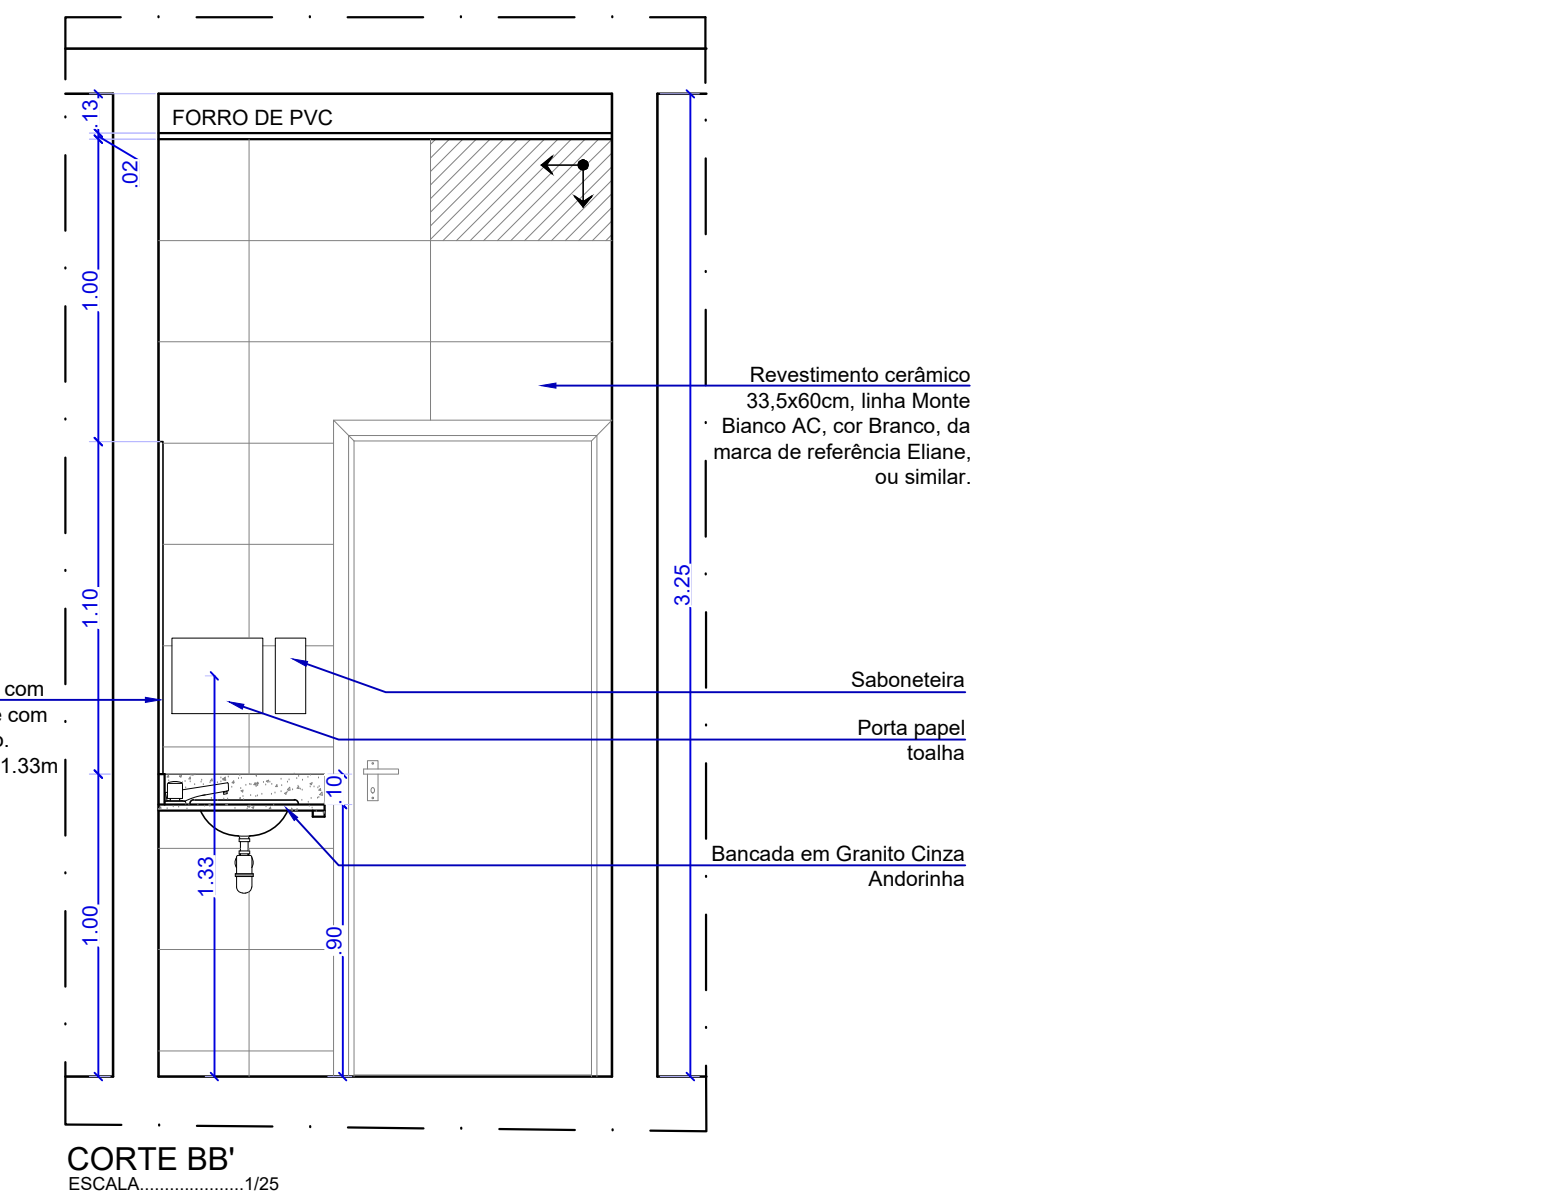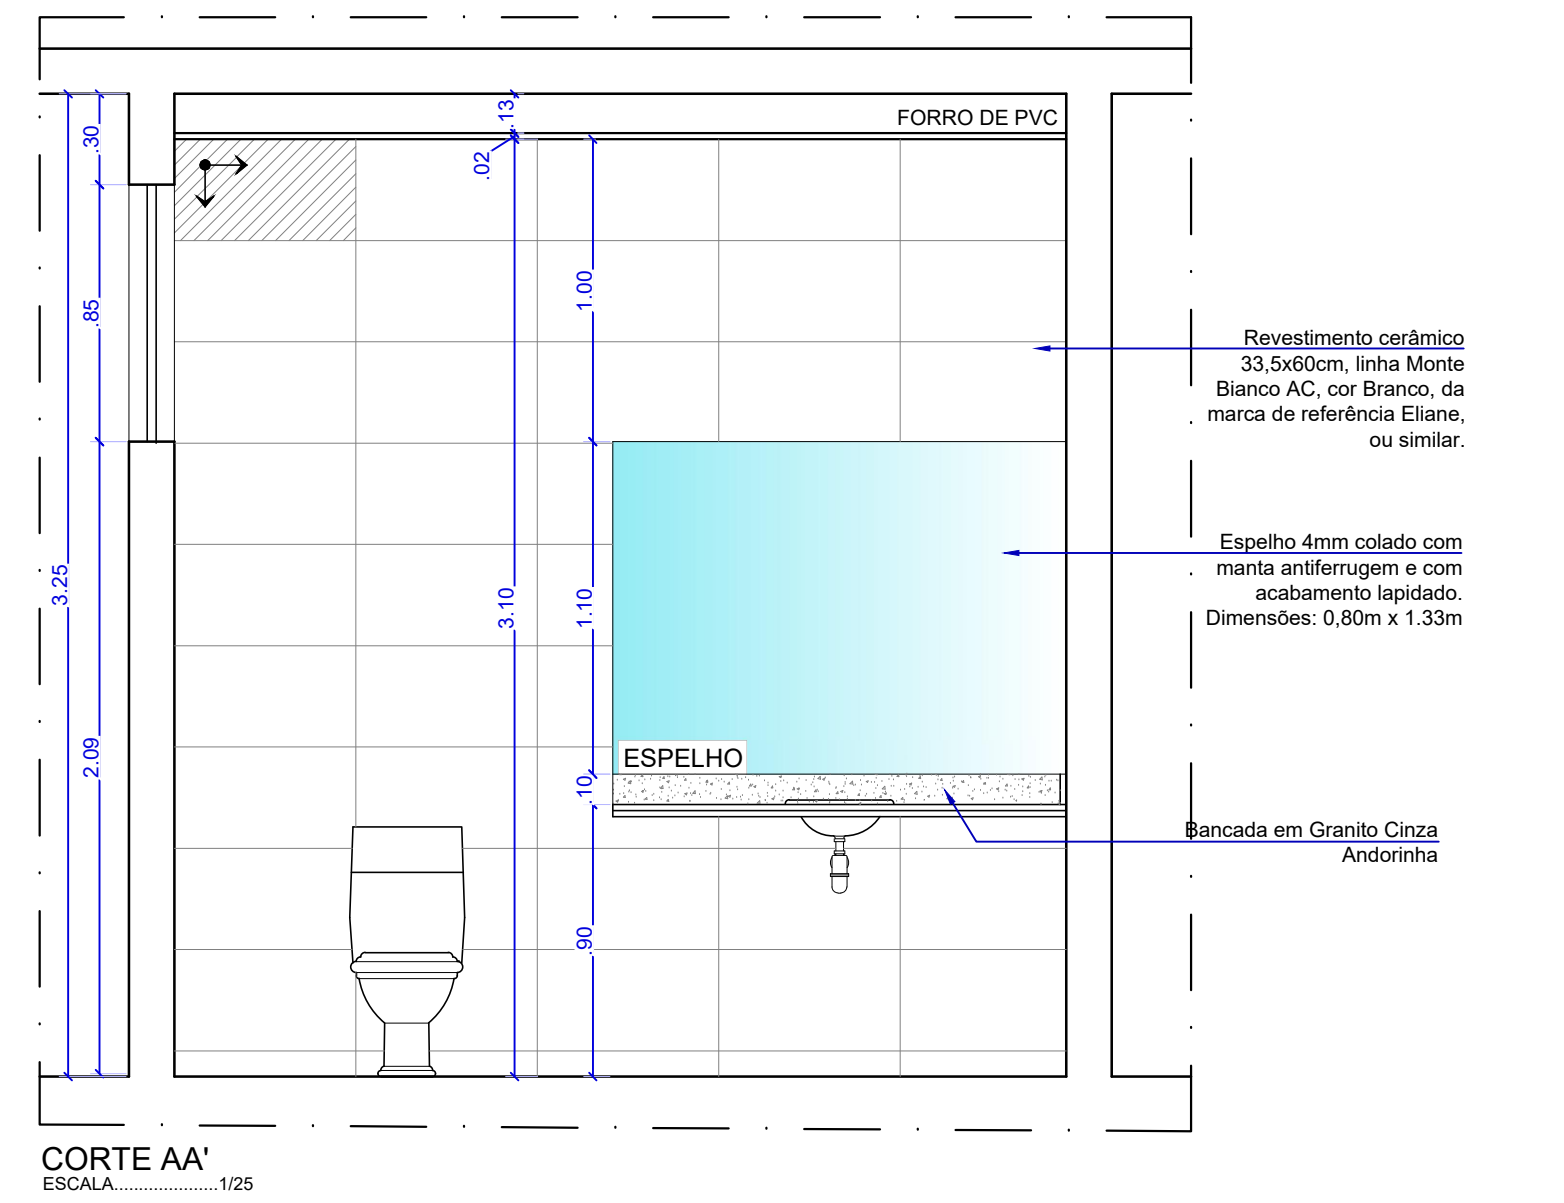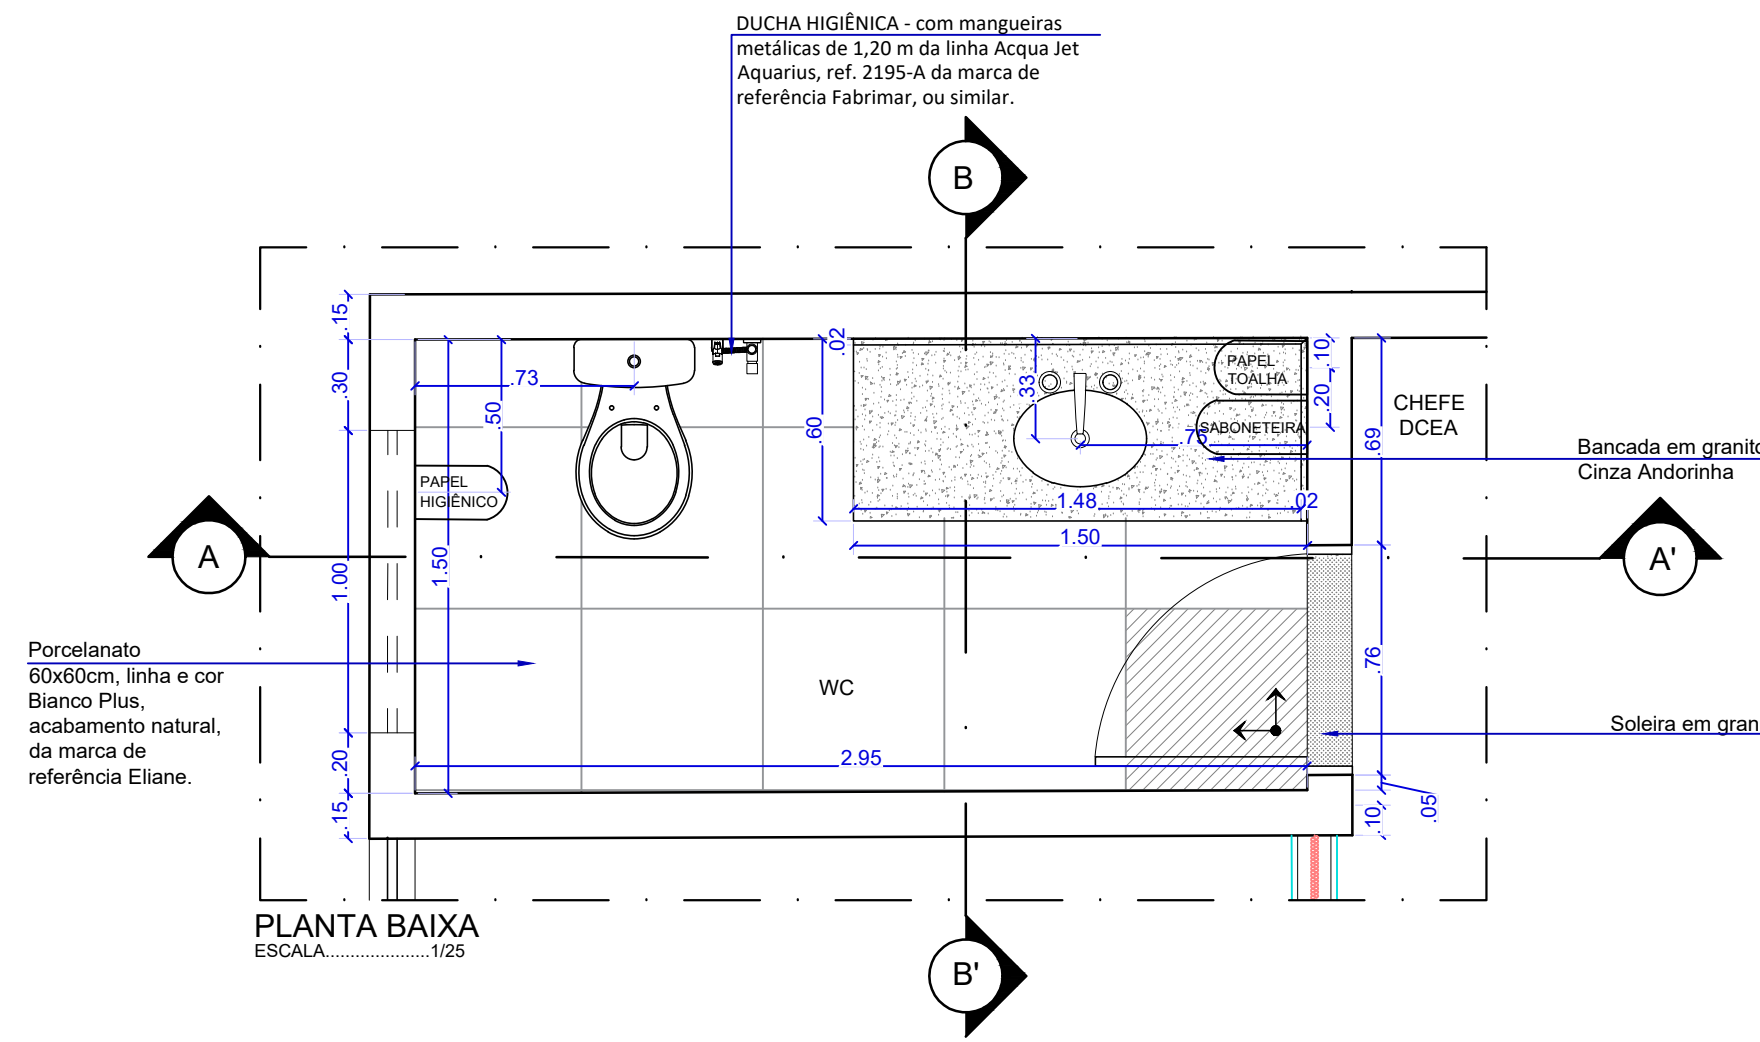

ESPECIFICAÇÃO DE REVESTIMENTOS E GRANITOS		
ITEM	DESCRIÇÃO	QUANT.
BANCADA, TESTEIRA E RODAMÃO	Granito Cinza Andorinha com esp.=2cm	Ver desenho
DIVISÓRIAS E PRATELEIRAS	Granito Cinza Andorinha com esp.=3cm engastado na parede e no piso	Ver desenho
PISO BANHEIRO	Porcelanato 60x60cm, linha e cor Branco Plus, acabamento natural, da marca de referência Eliane.	Ver desenho
PAREDE BANHEIRO	Revestimento cerâmico 33,5x60cm ELIANE linha Monte Branco AC (marca de ref.)	Ver desenho
SOLEIRA	Granilite	Ver desenho

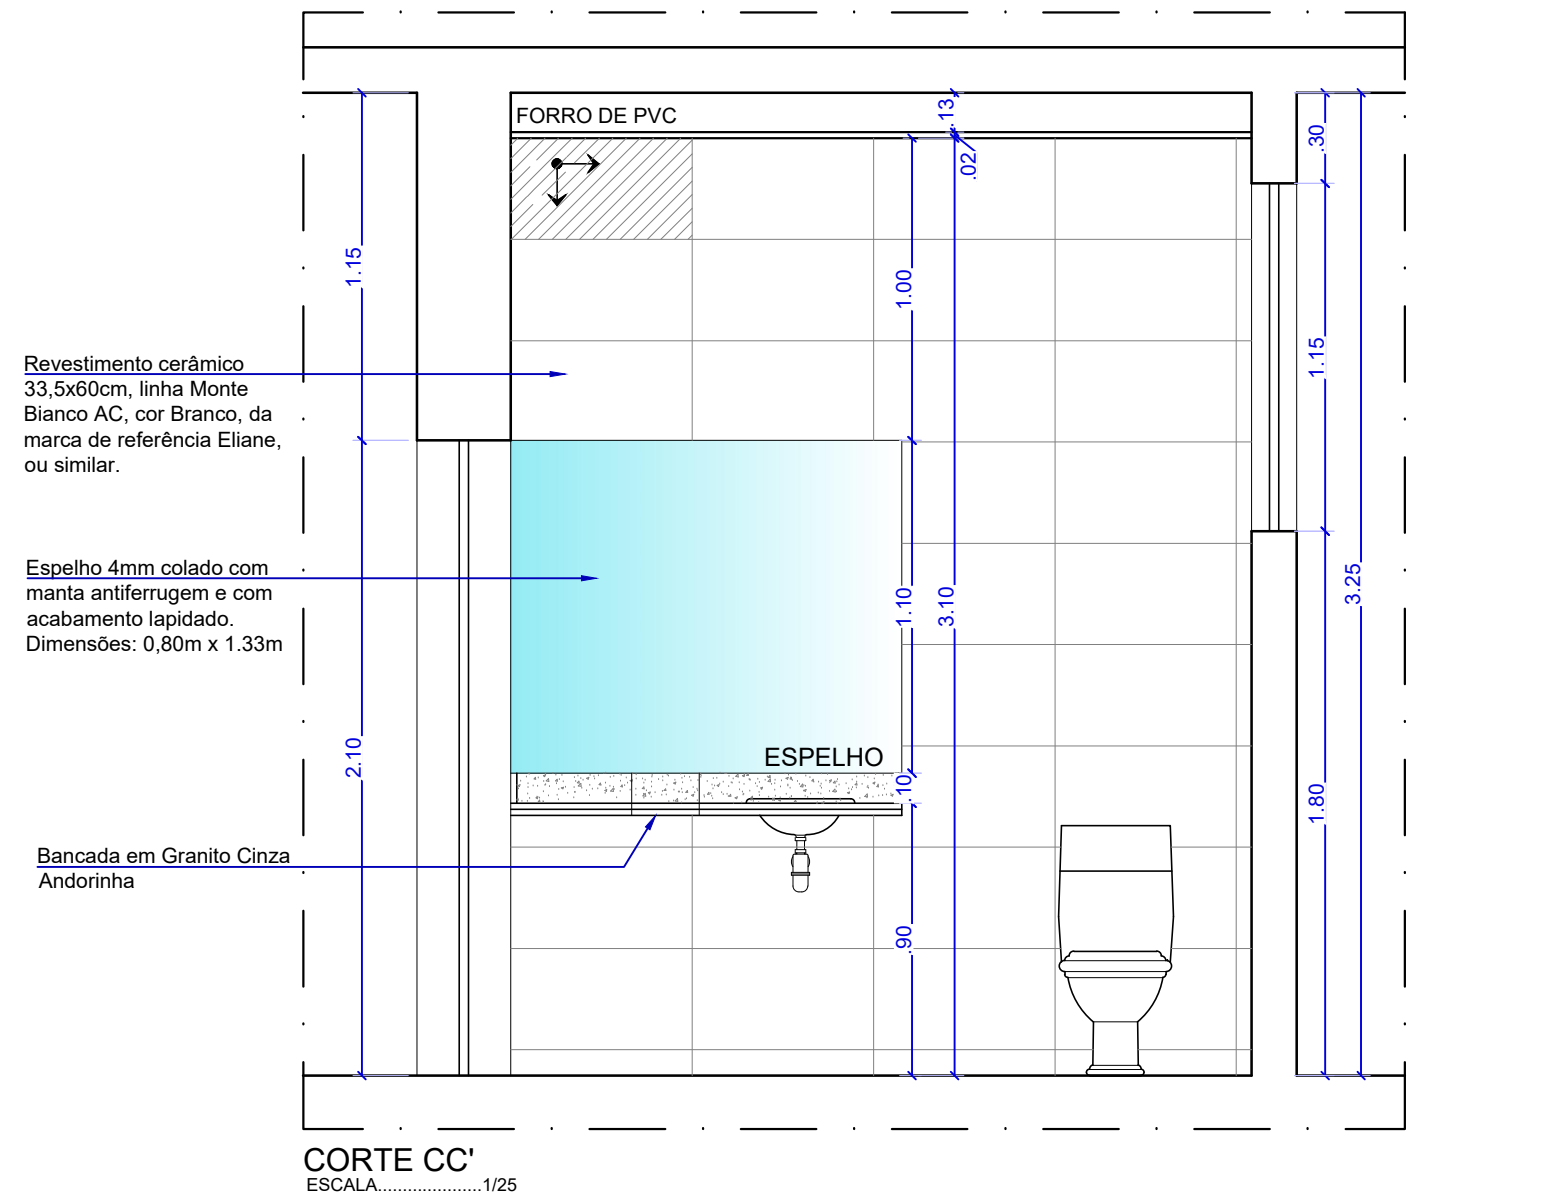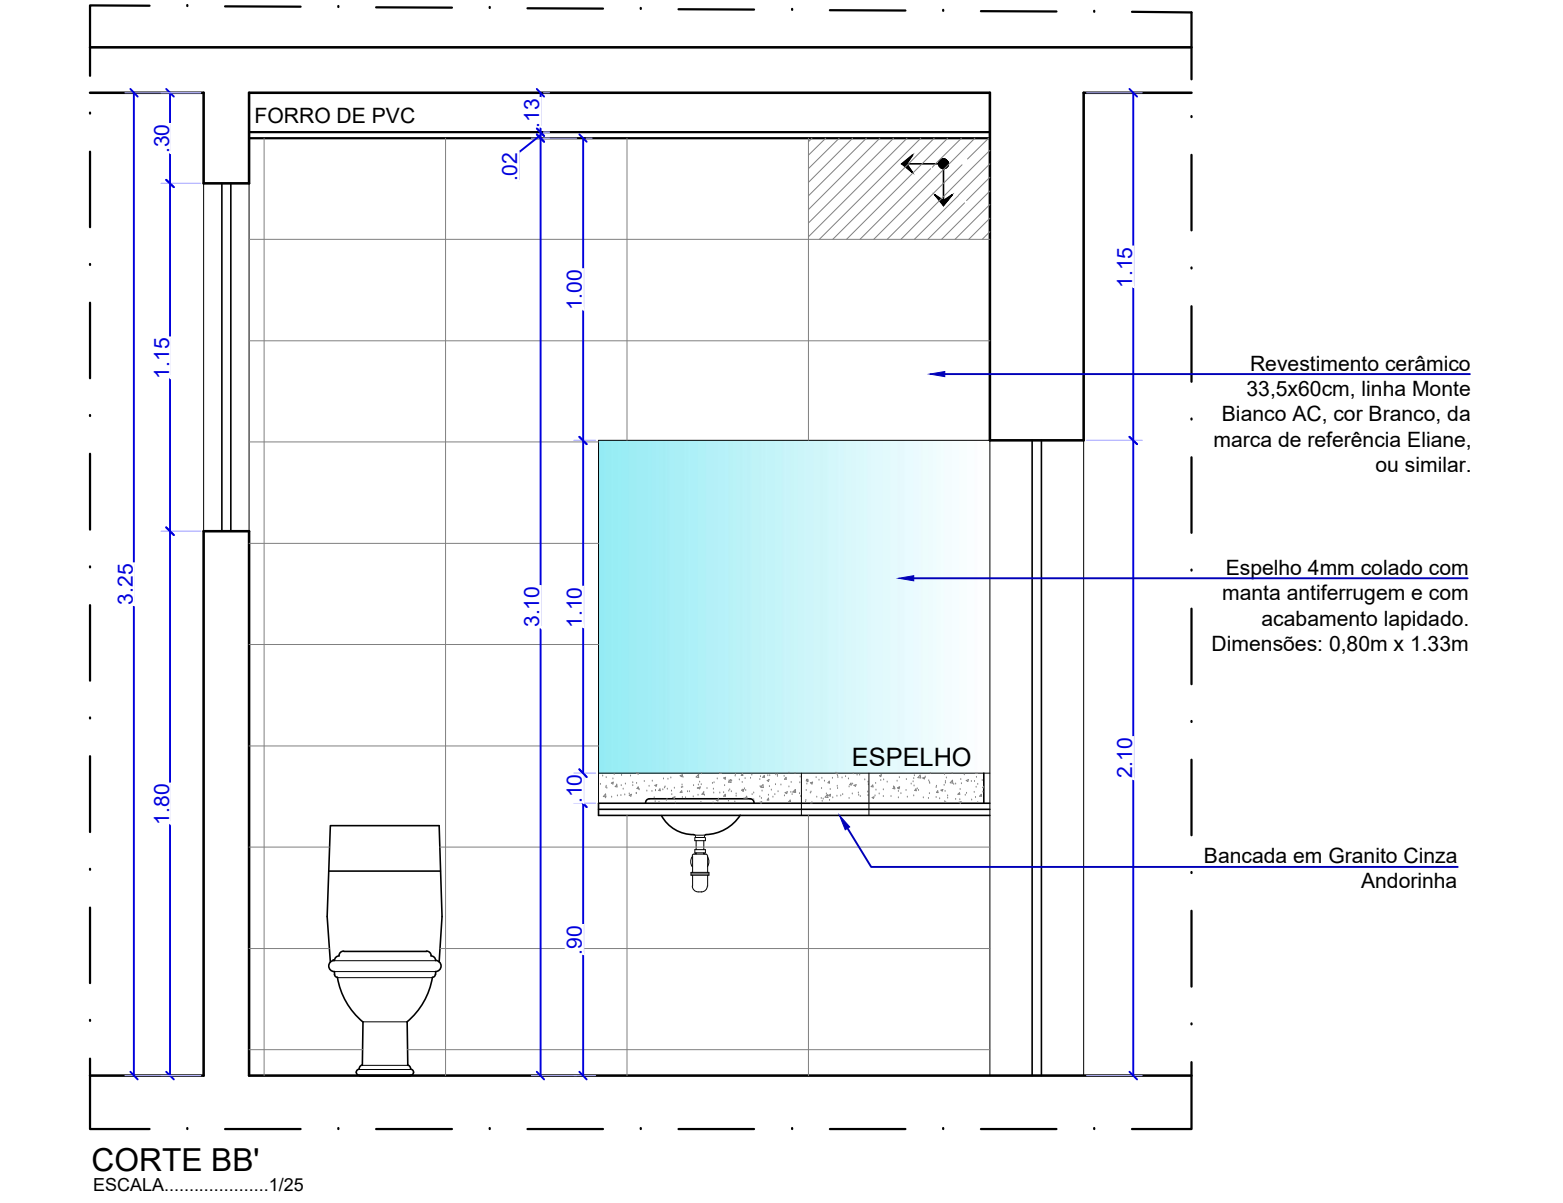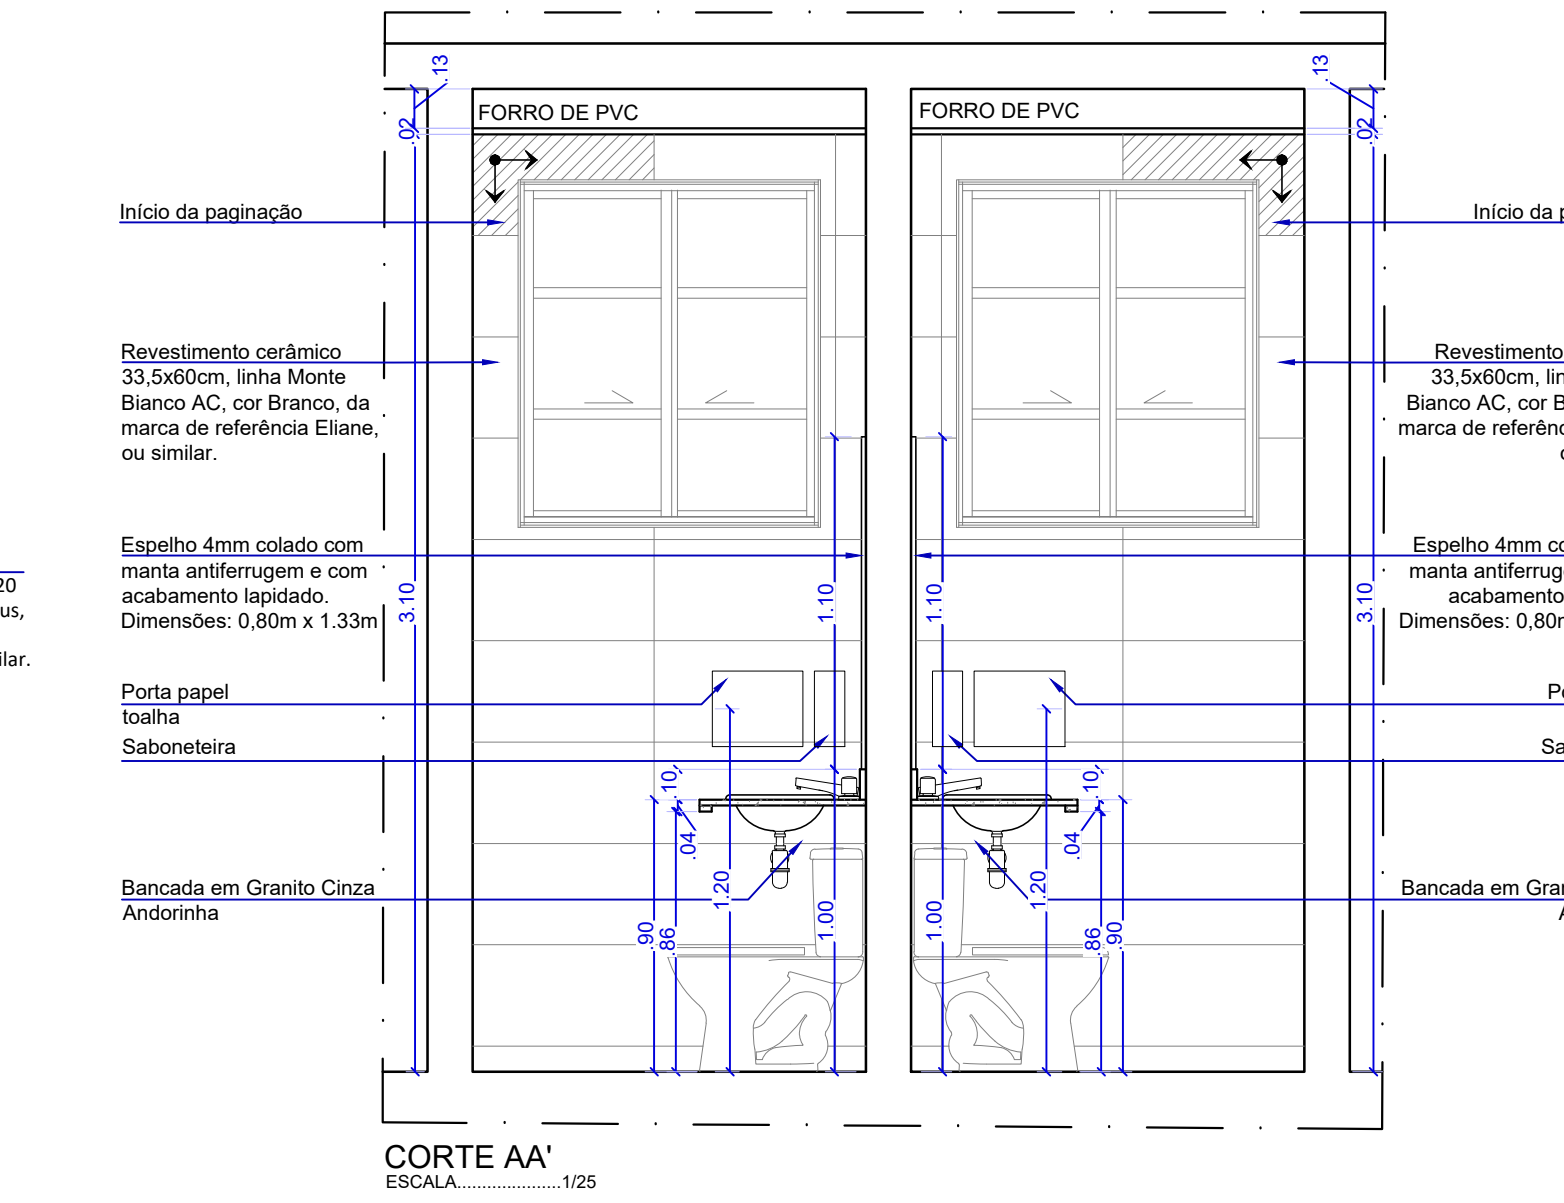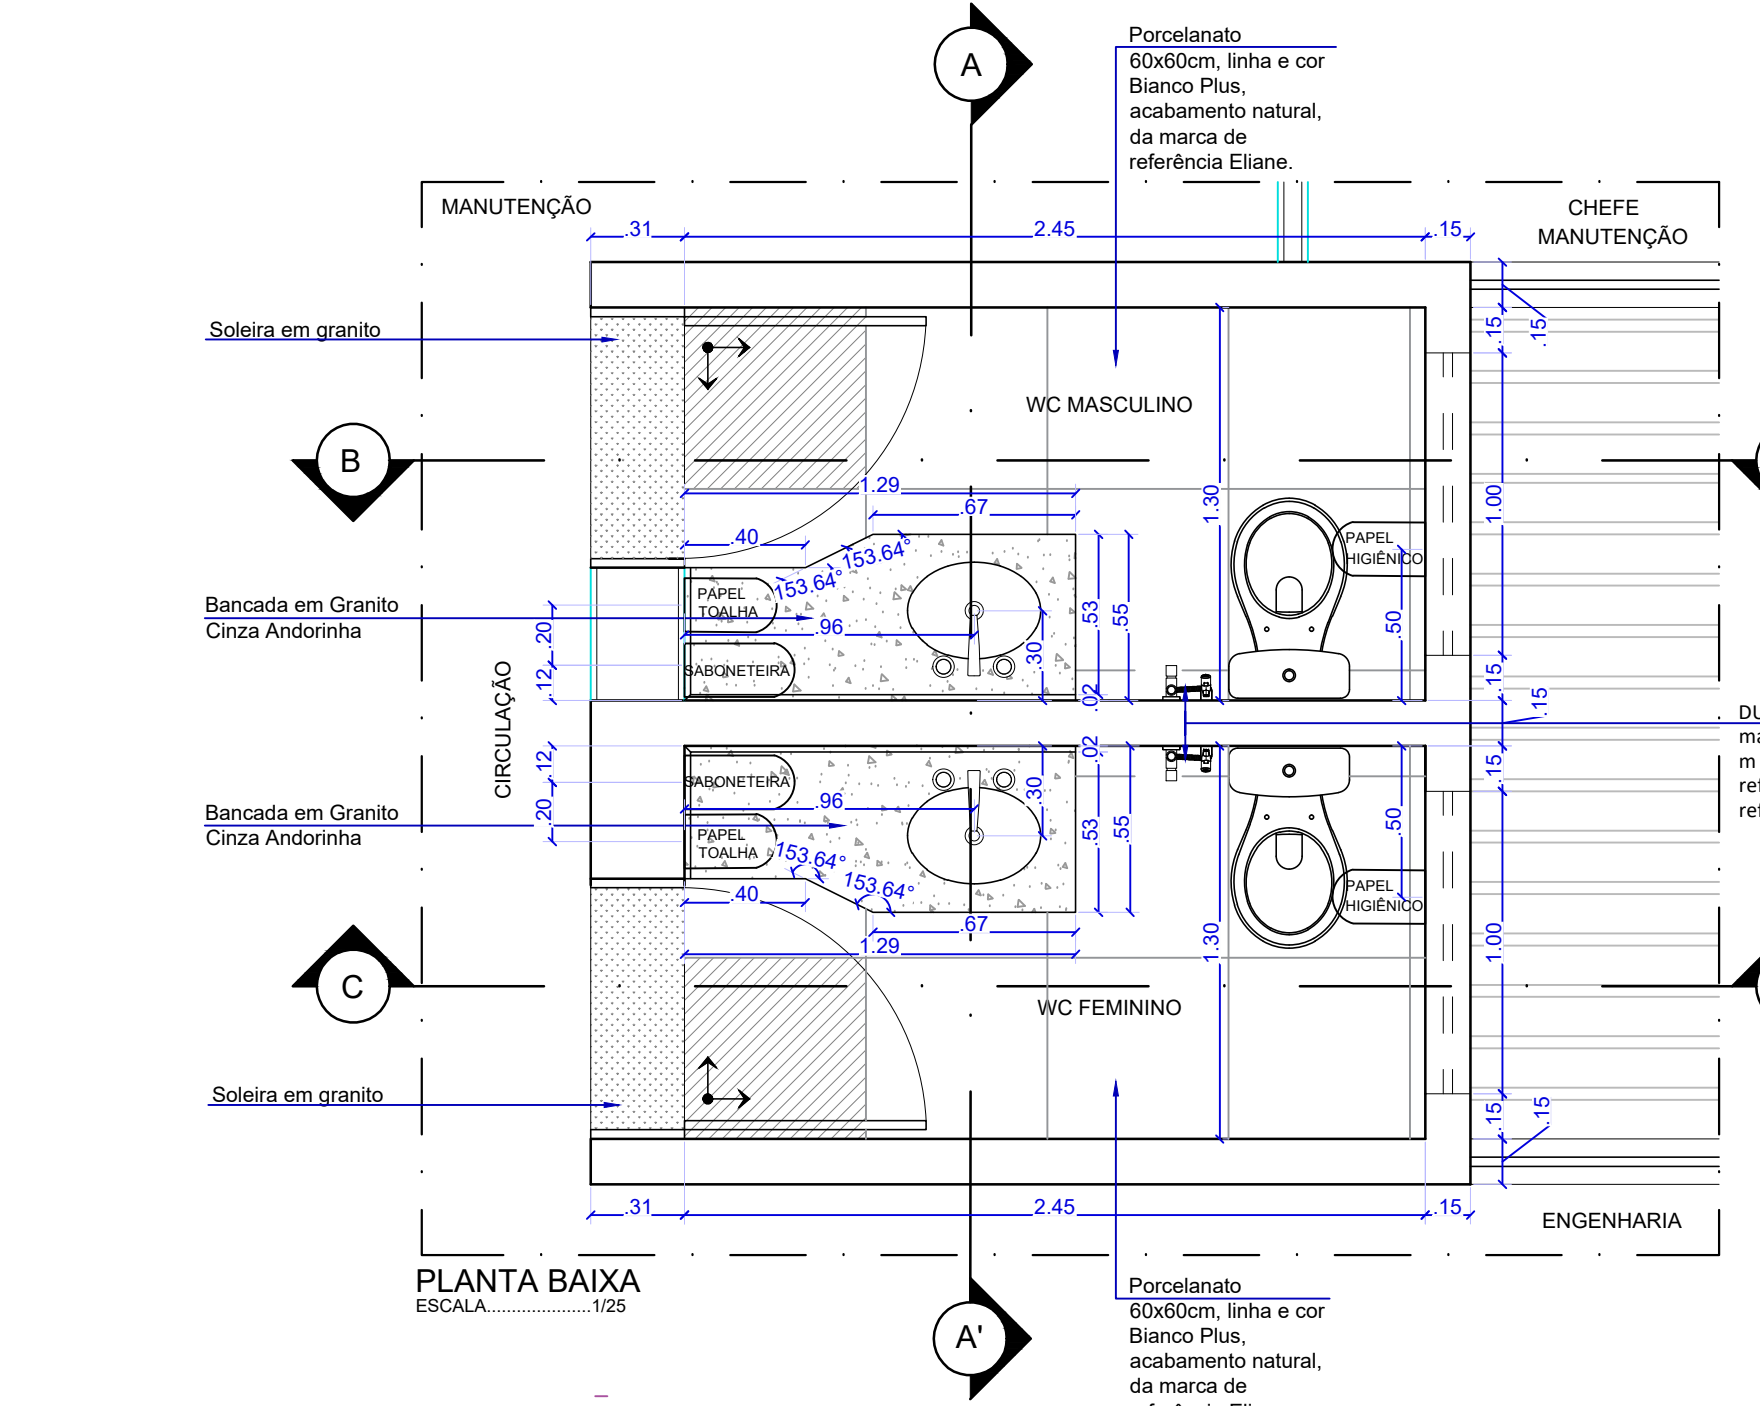




DCEA

DEPARTAMENTO CENTRAL DE ENGENHARIA E ARQUITETURA




ARQUITETAS:

CLAUDIA LOPES LISBOA SOUZA ARQUITETA E URBANISTA CRETE DO DCEA CAU 48793-4	JULIANA DE OLIVEIRA PIMENTEL ARQUITETA E URBANISTA COORDENADORA DE ARQUITETURA CAU 48733-4
KELLY CRISTIANE ARAUJO PEPEU ARQUITETA E URBANISTA CAU 48793-4	SOFIA CAMPOS CHRISTOPOULOS ARQUITETA E URBANISTA CAU 48793-4
	CAMILA LIMA CHAVES ARQUITETA E URBANISTA CAU 48793-4




DETALHES DO DML - ALA 02 - TÉRREO

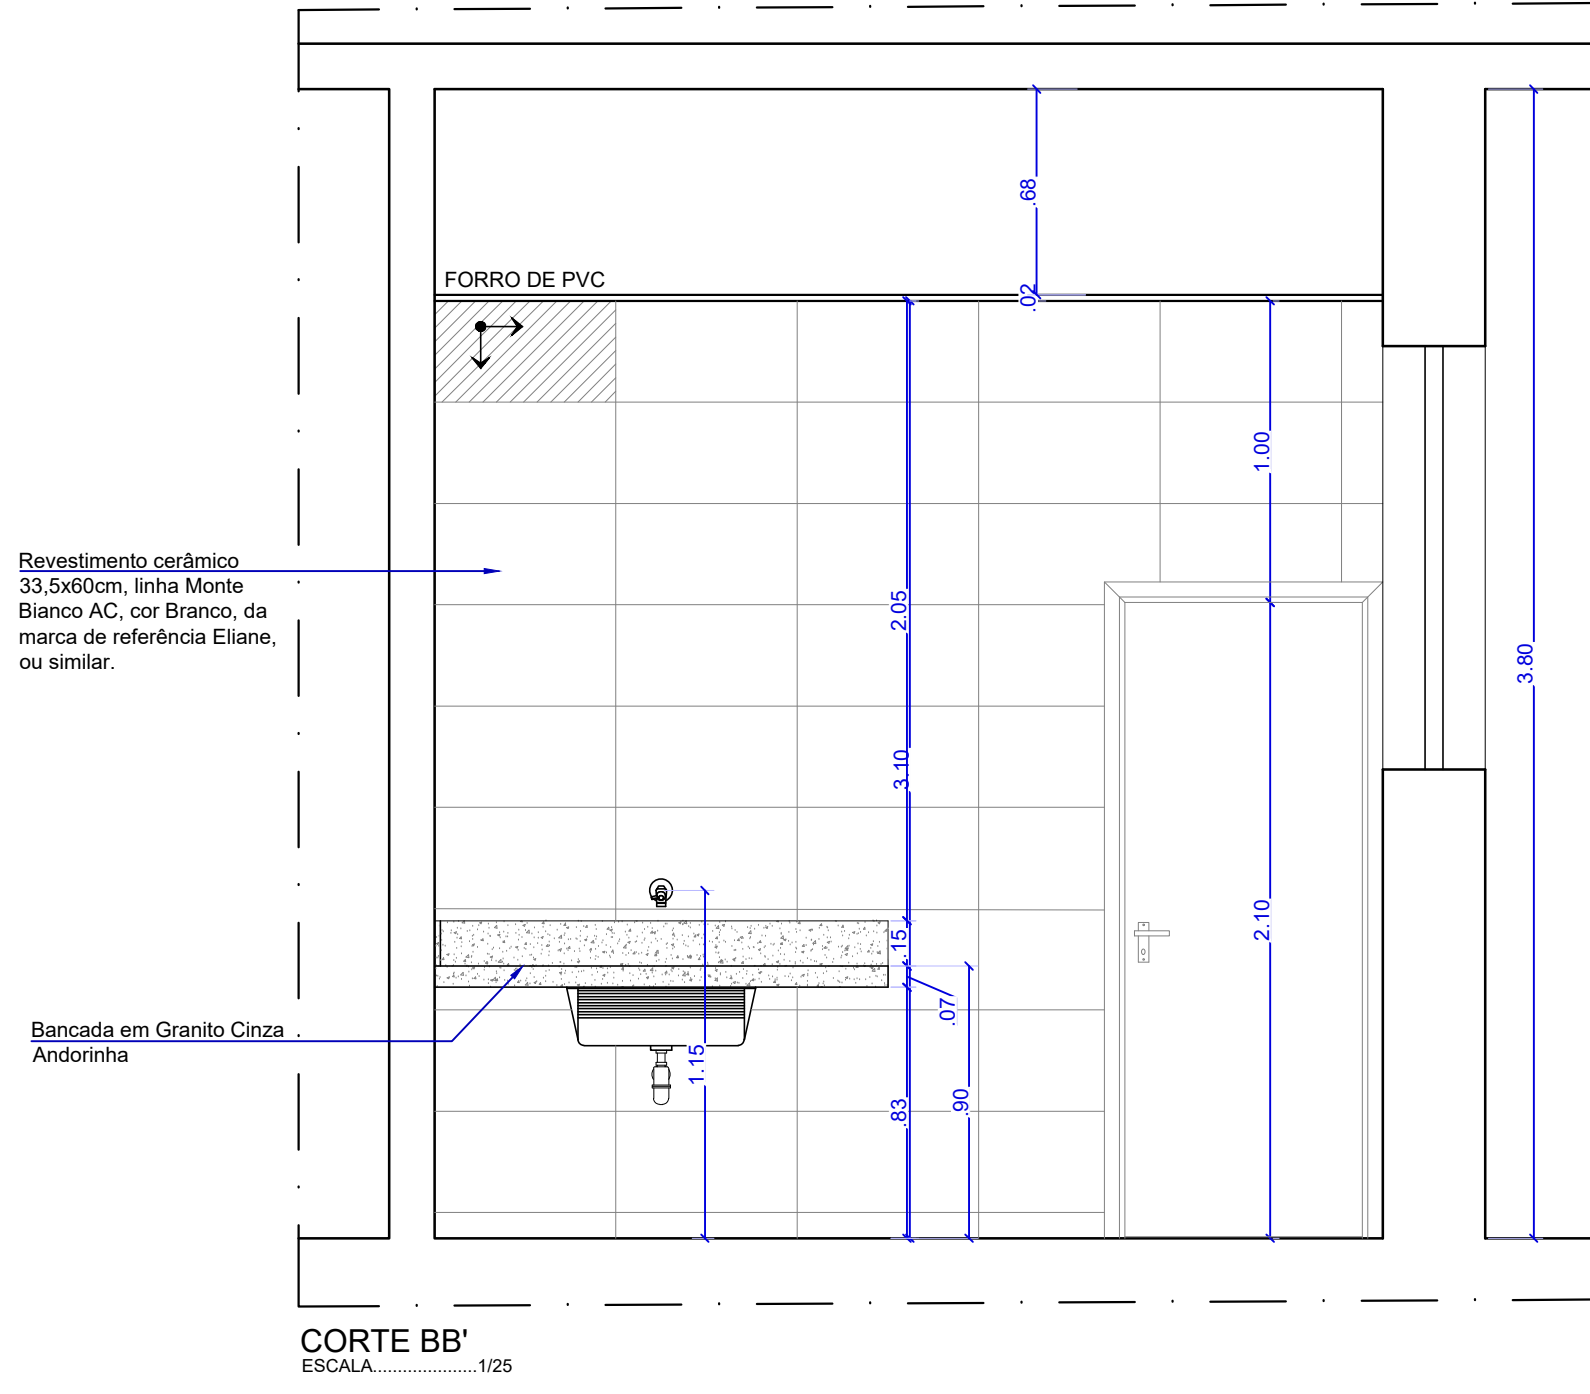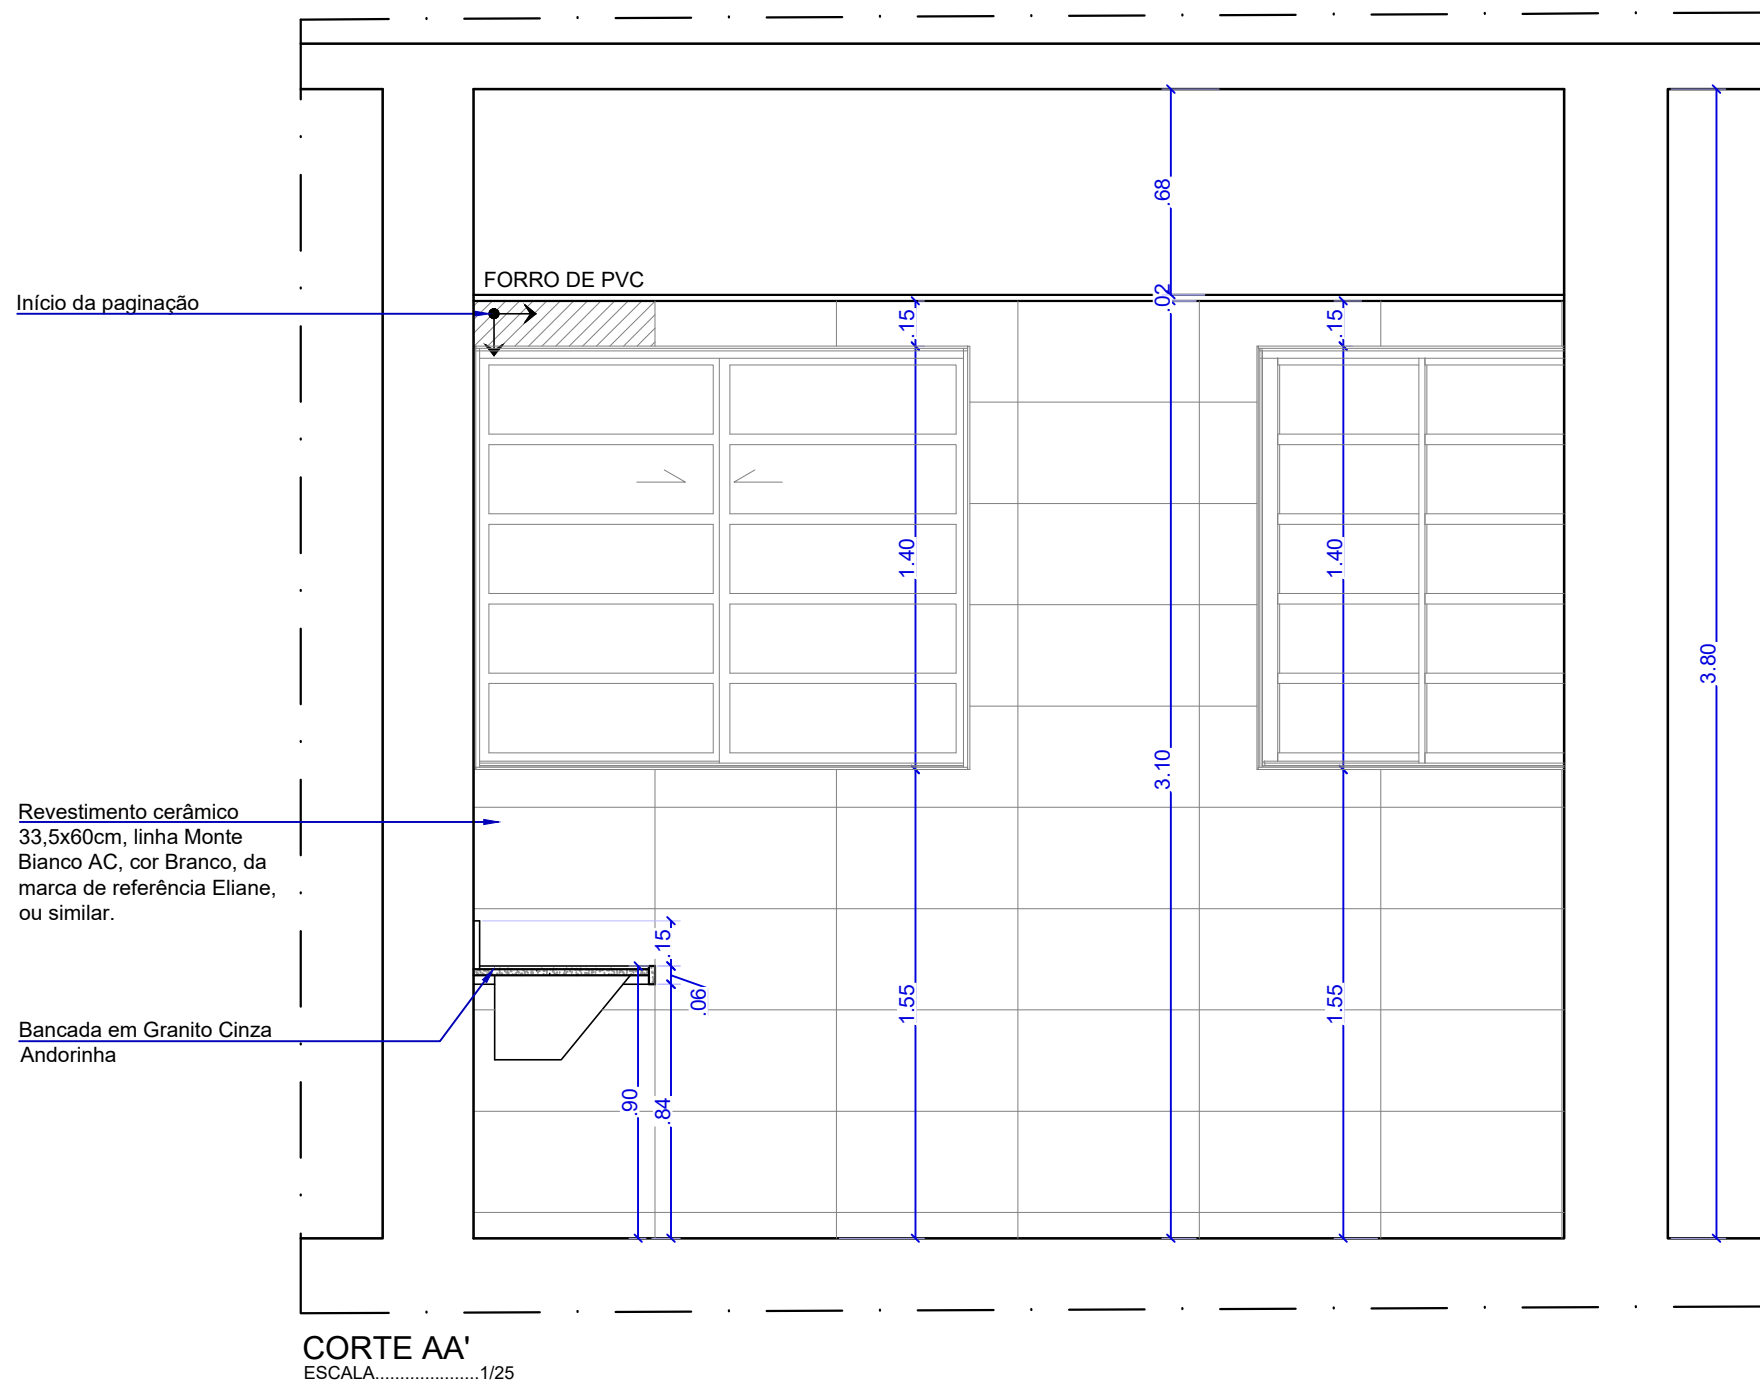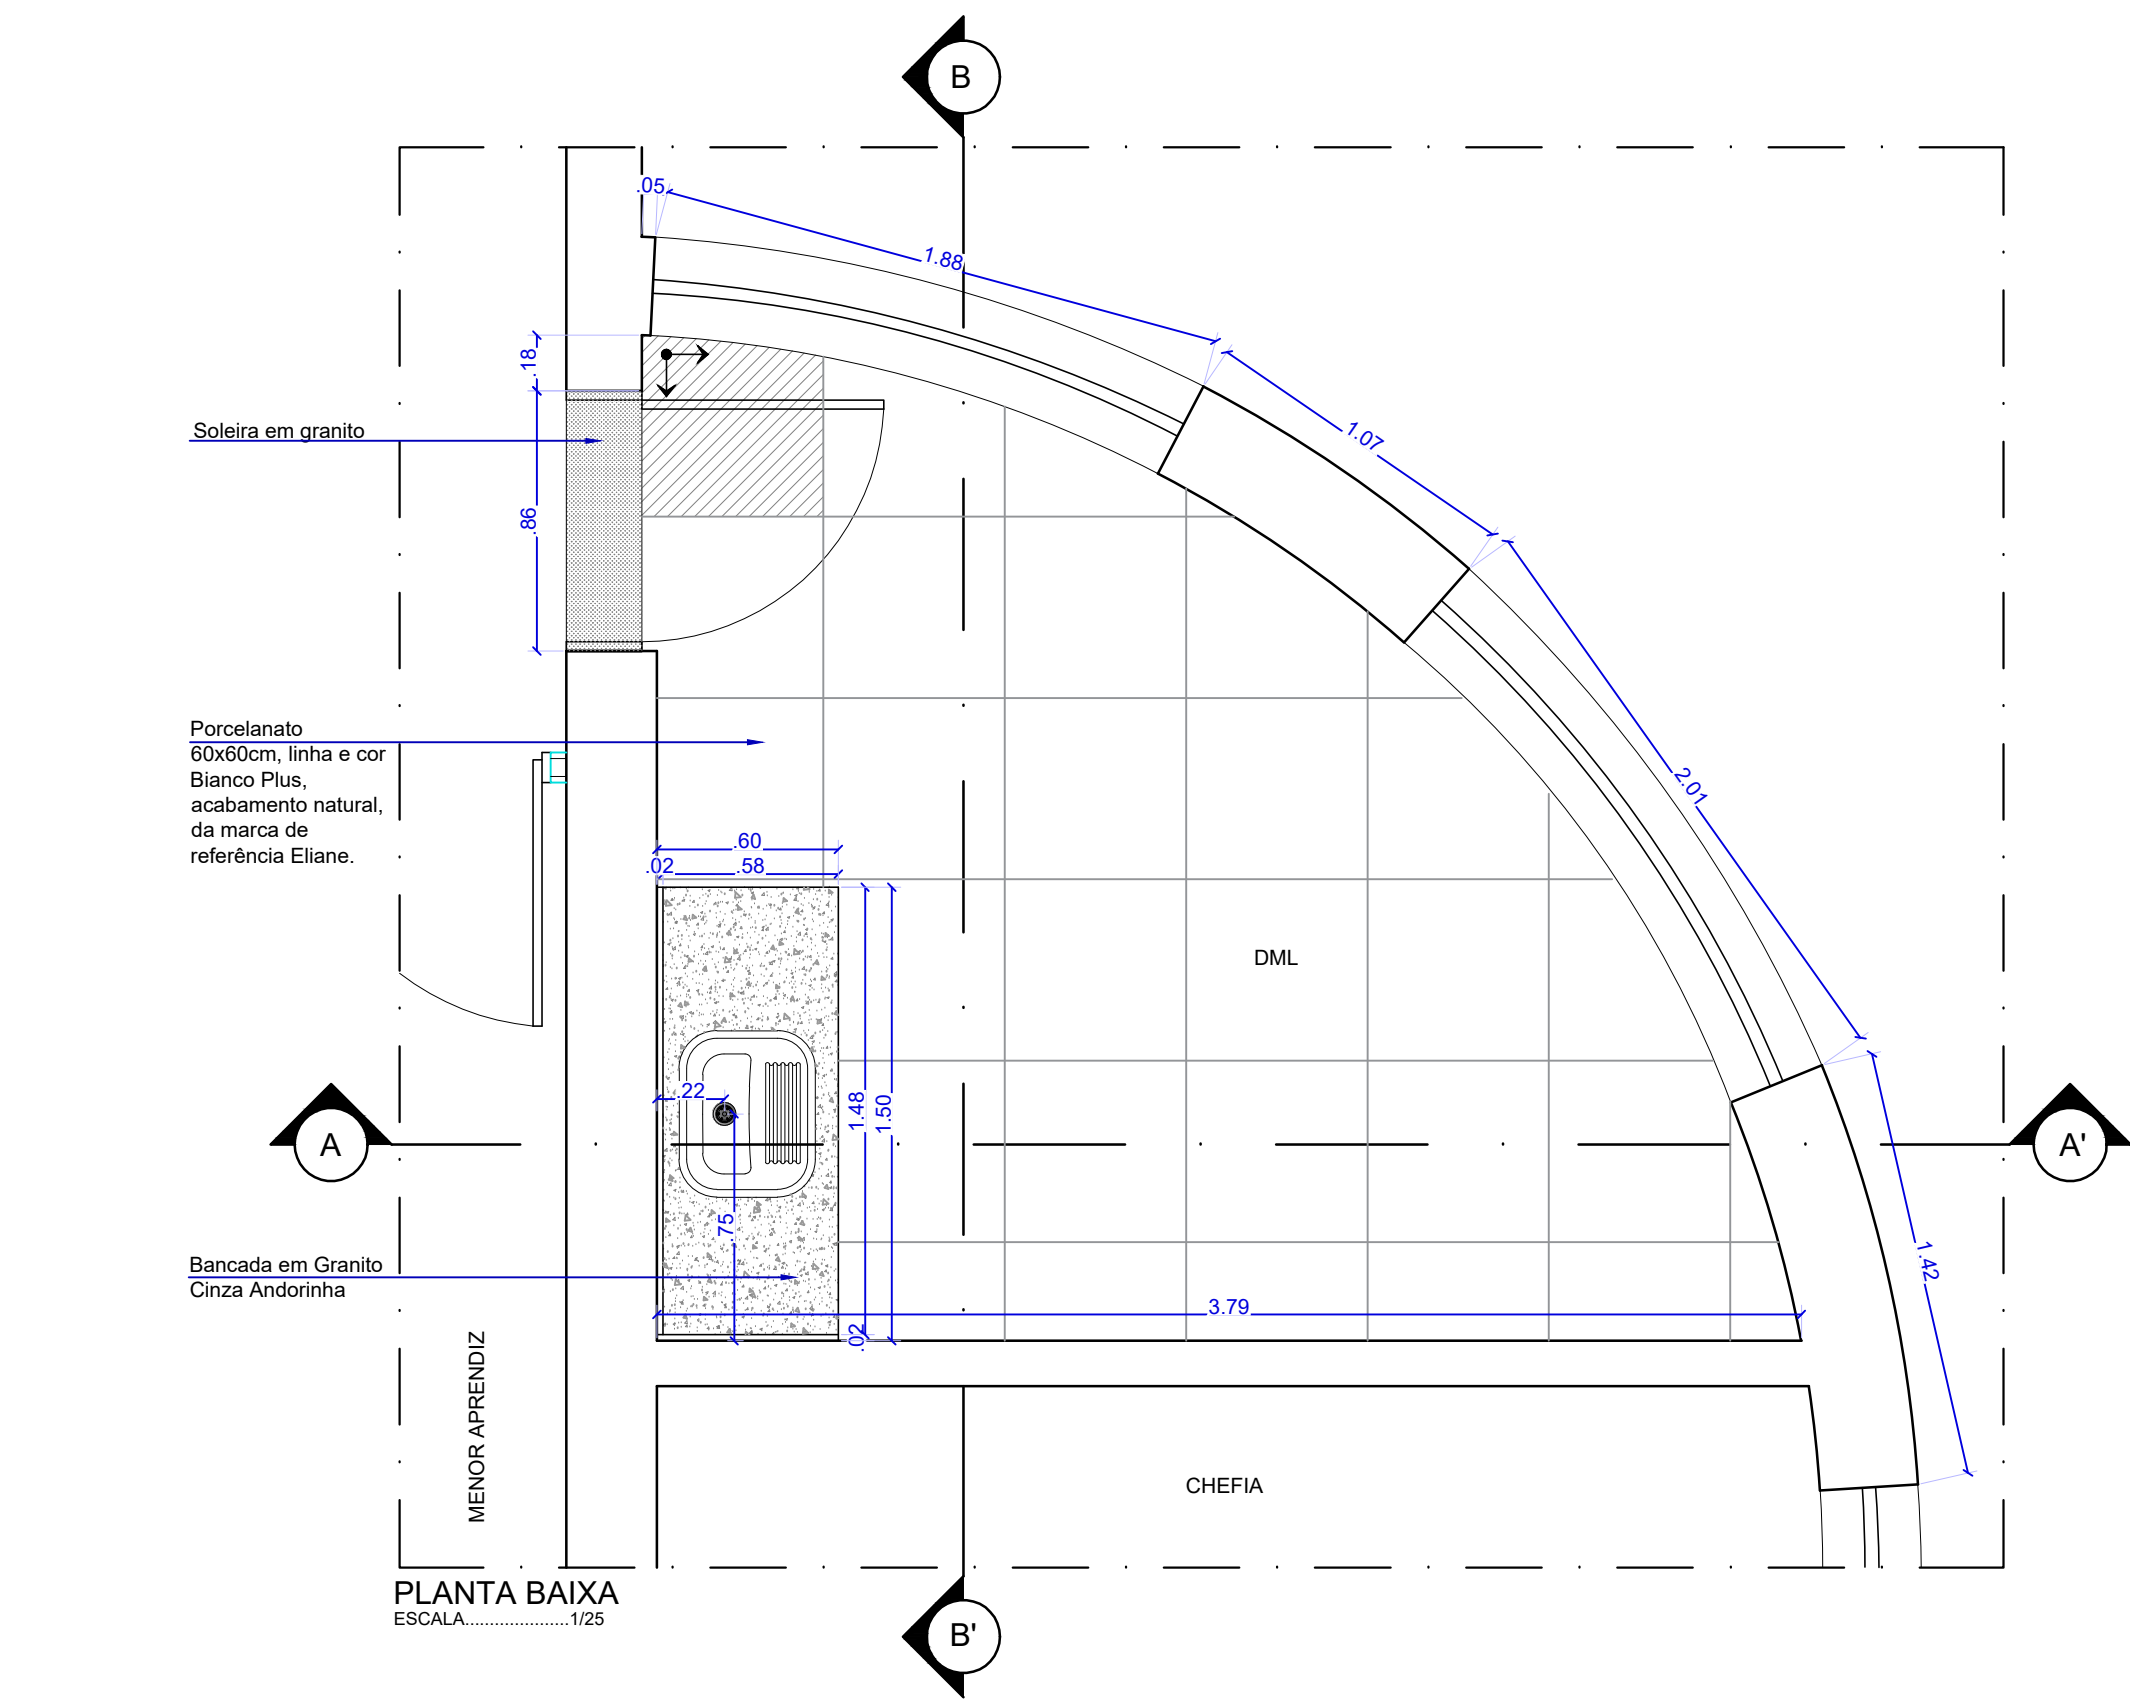

DETALHES DA BANCADA DO PREGÃO DCA - ALA 04 - PRIMEIRO ANDAR

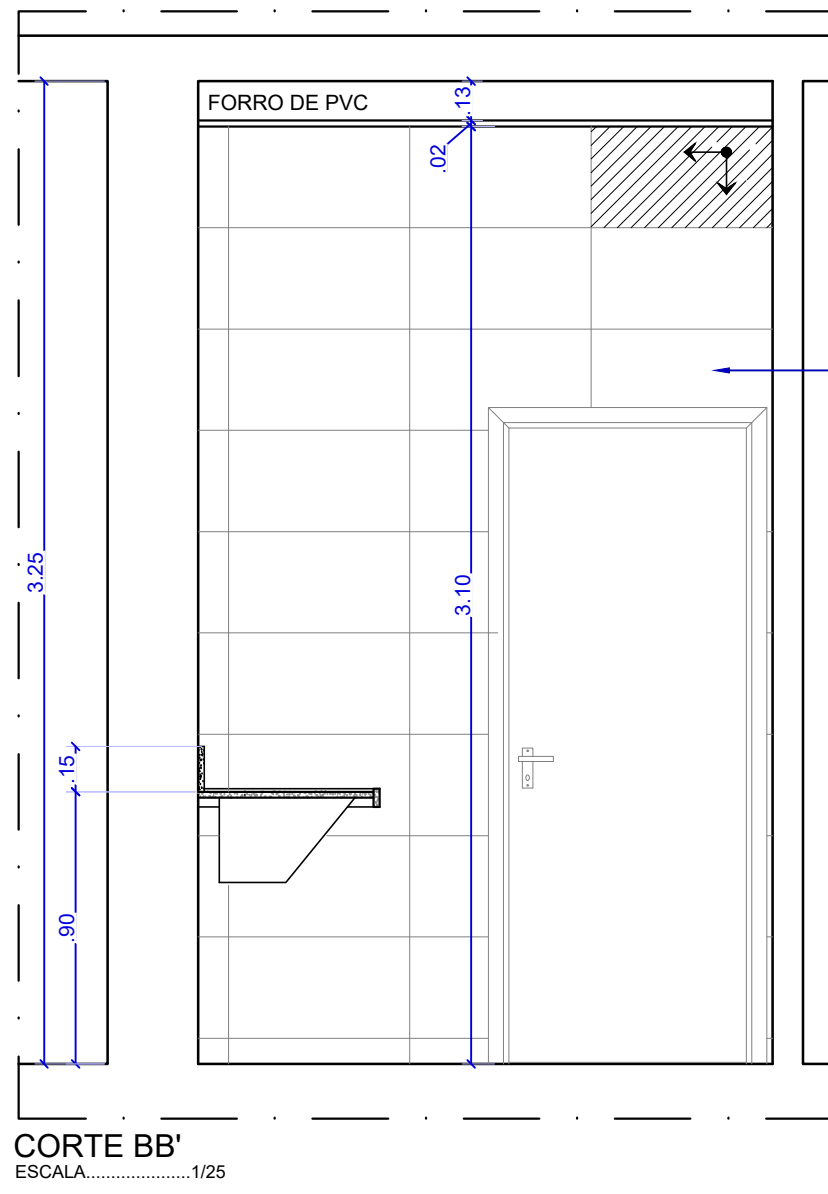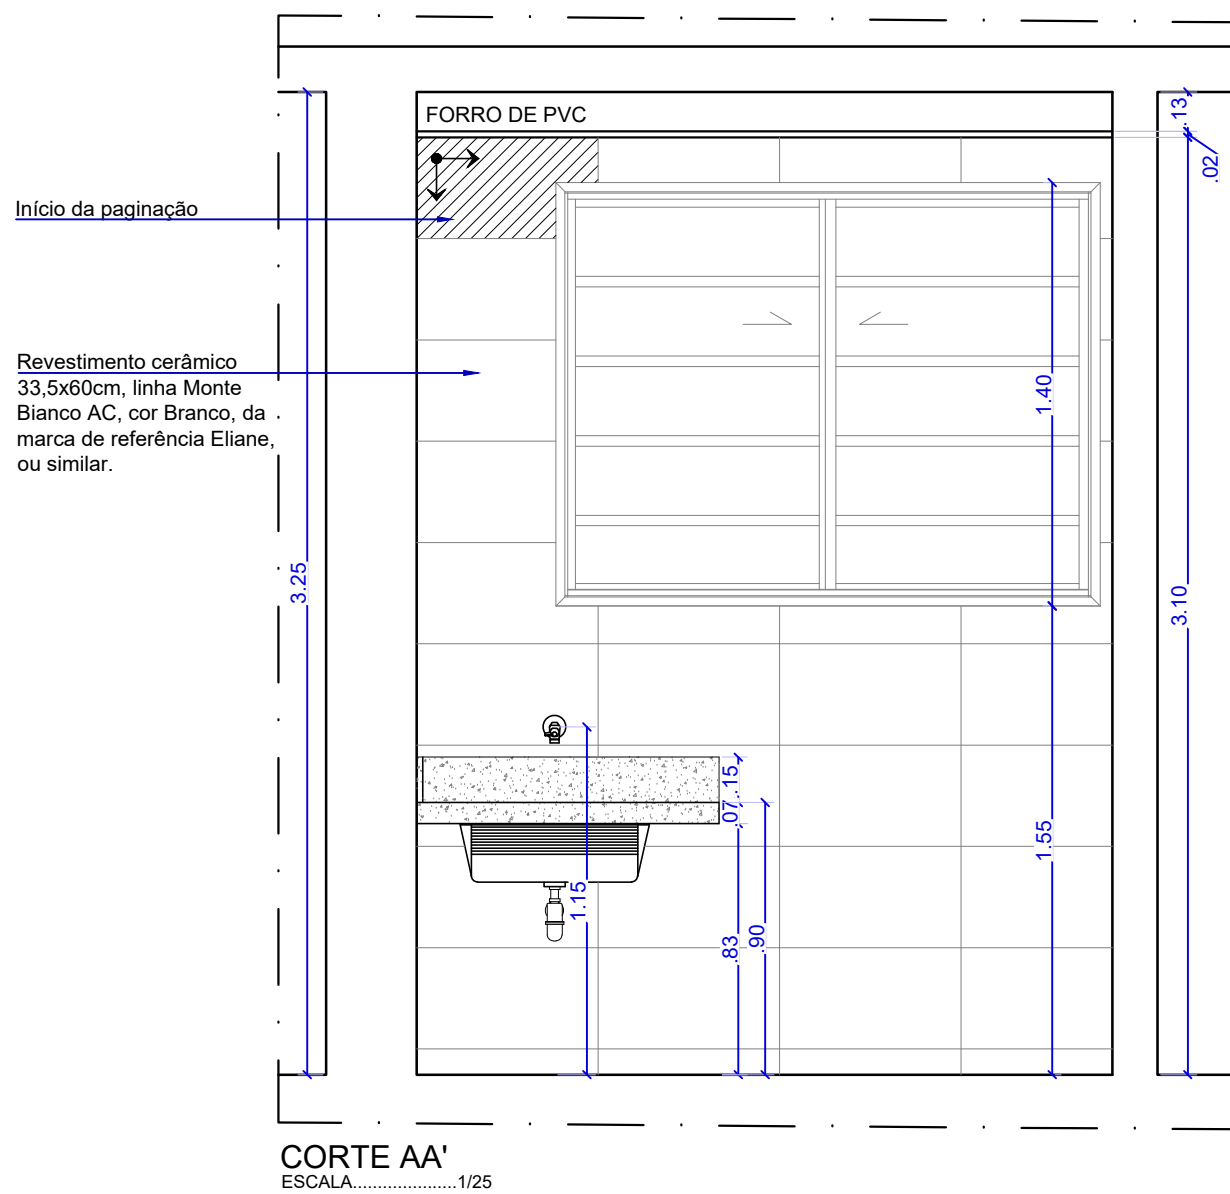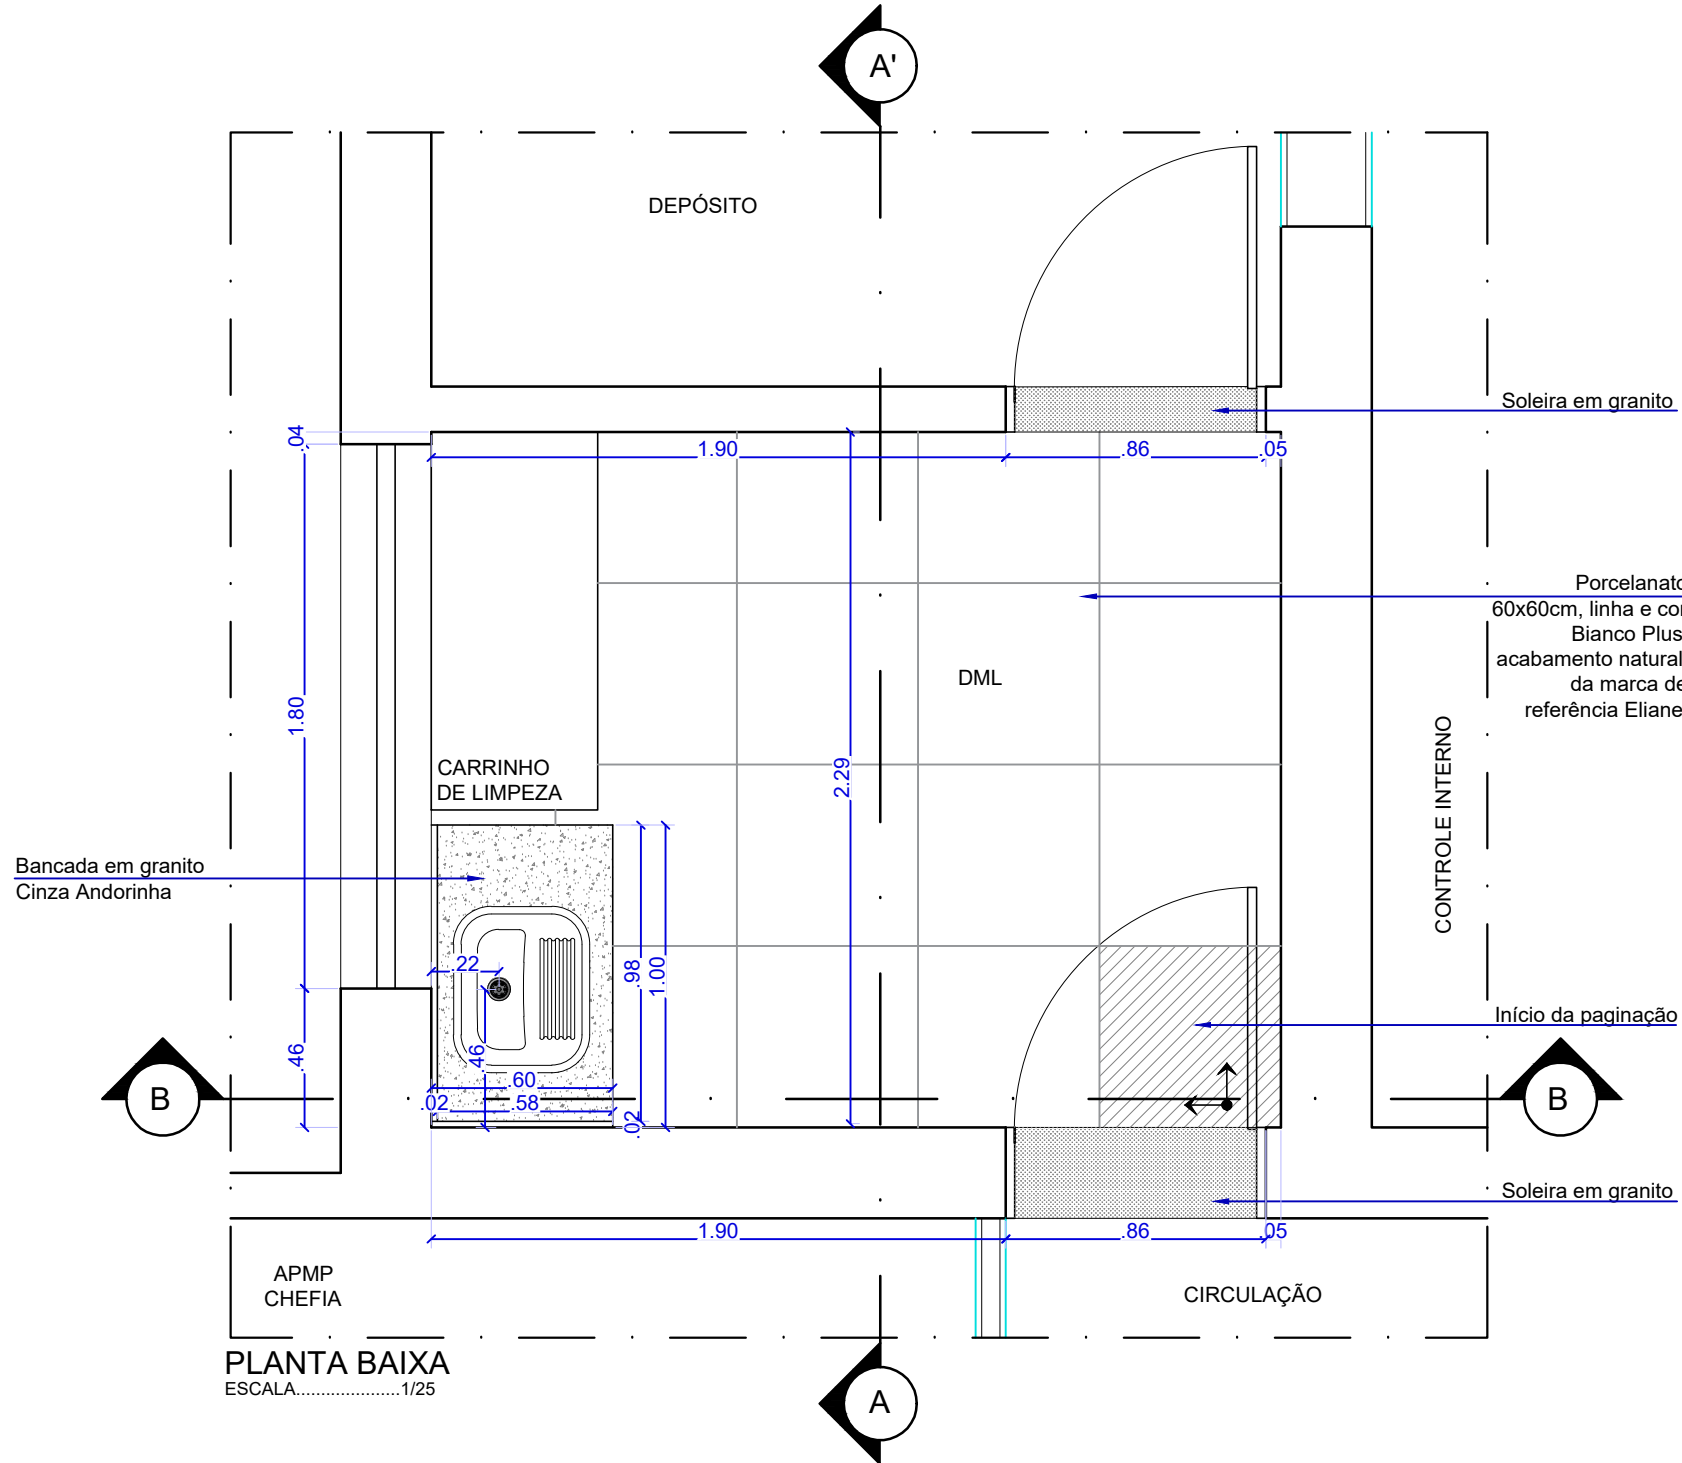

DETALHES DO DML - ALA 02 - TÉRREO

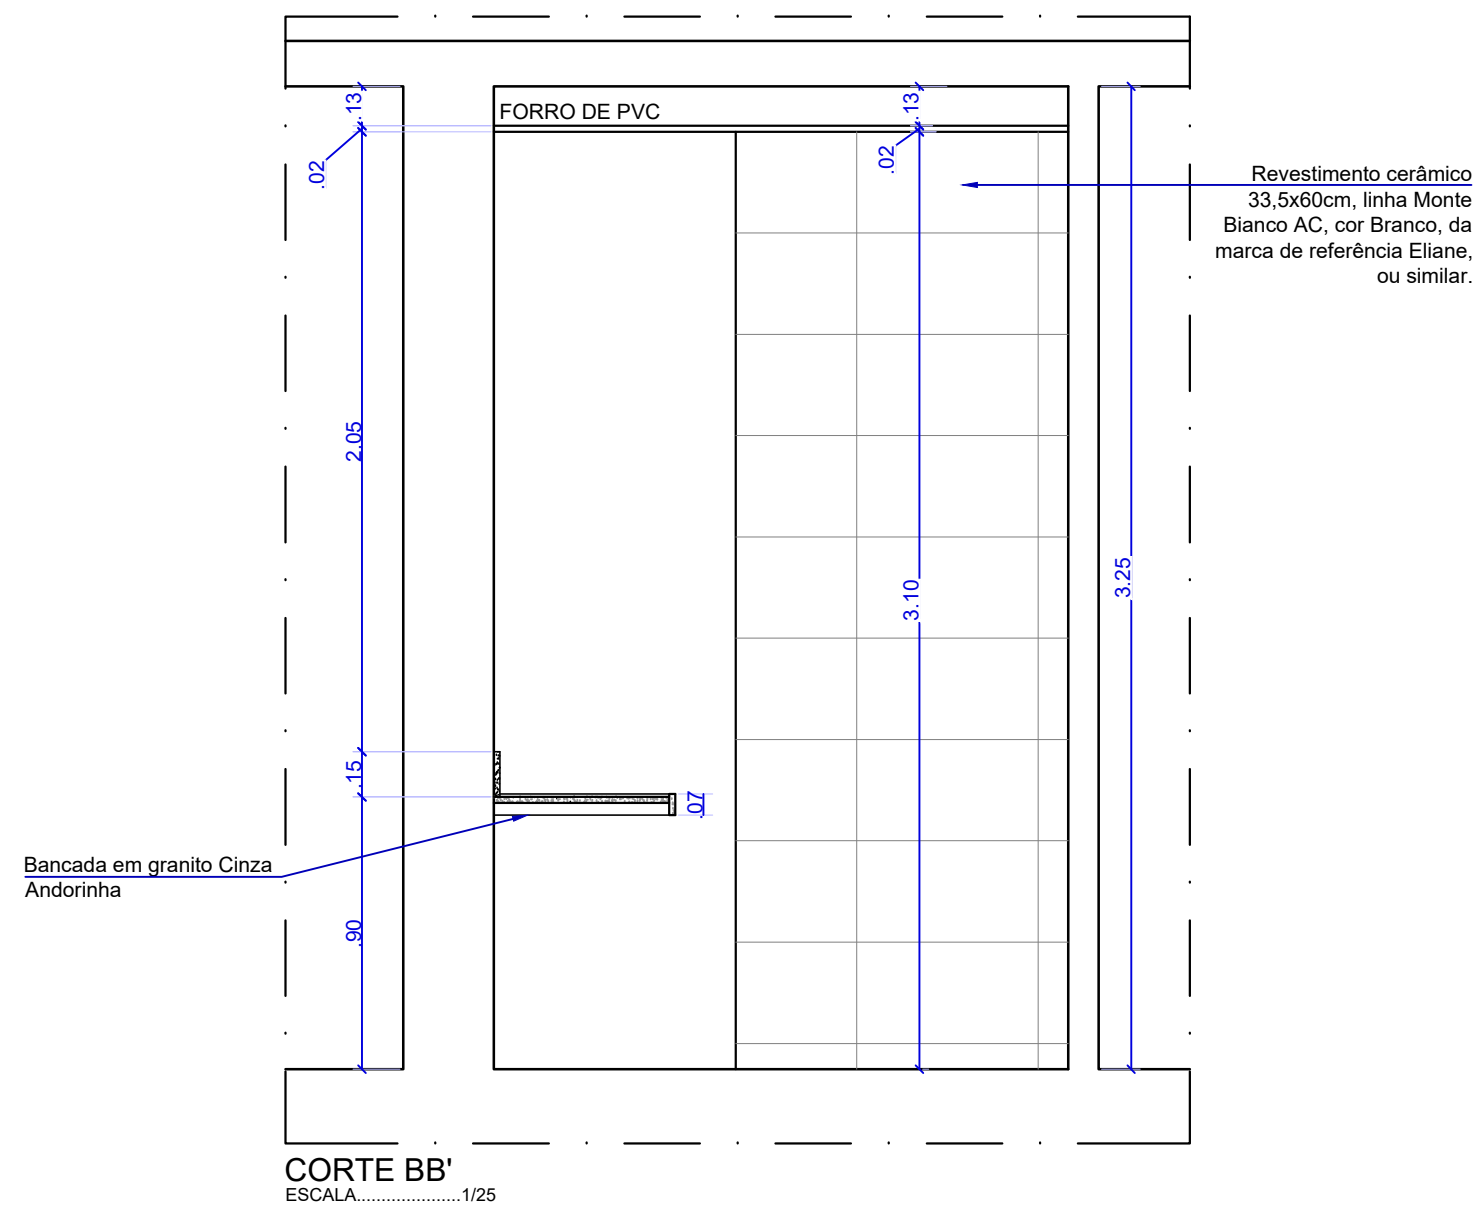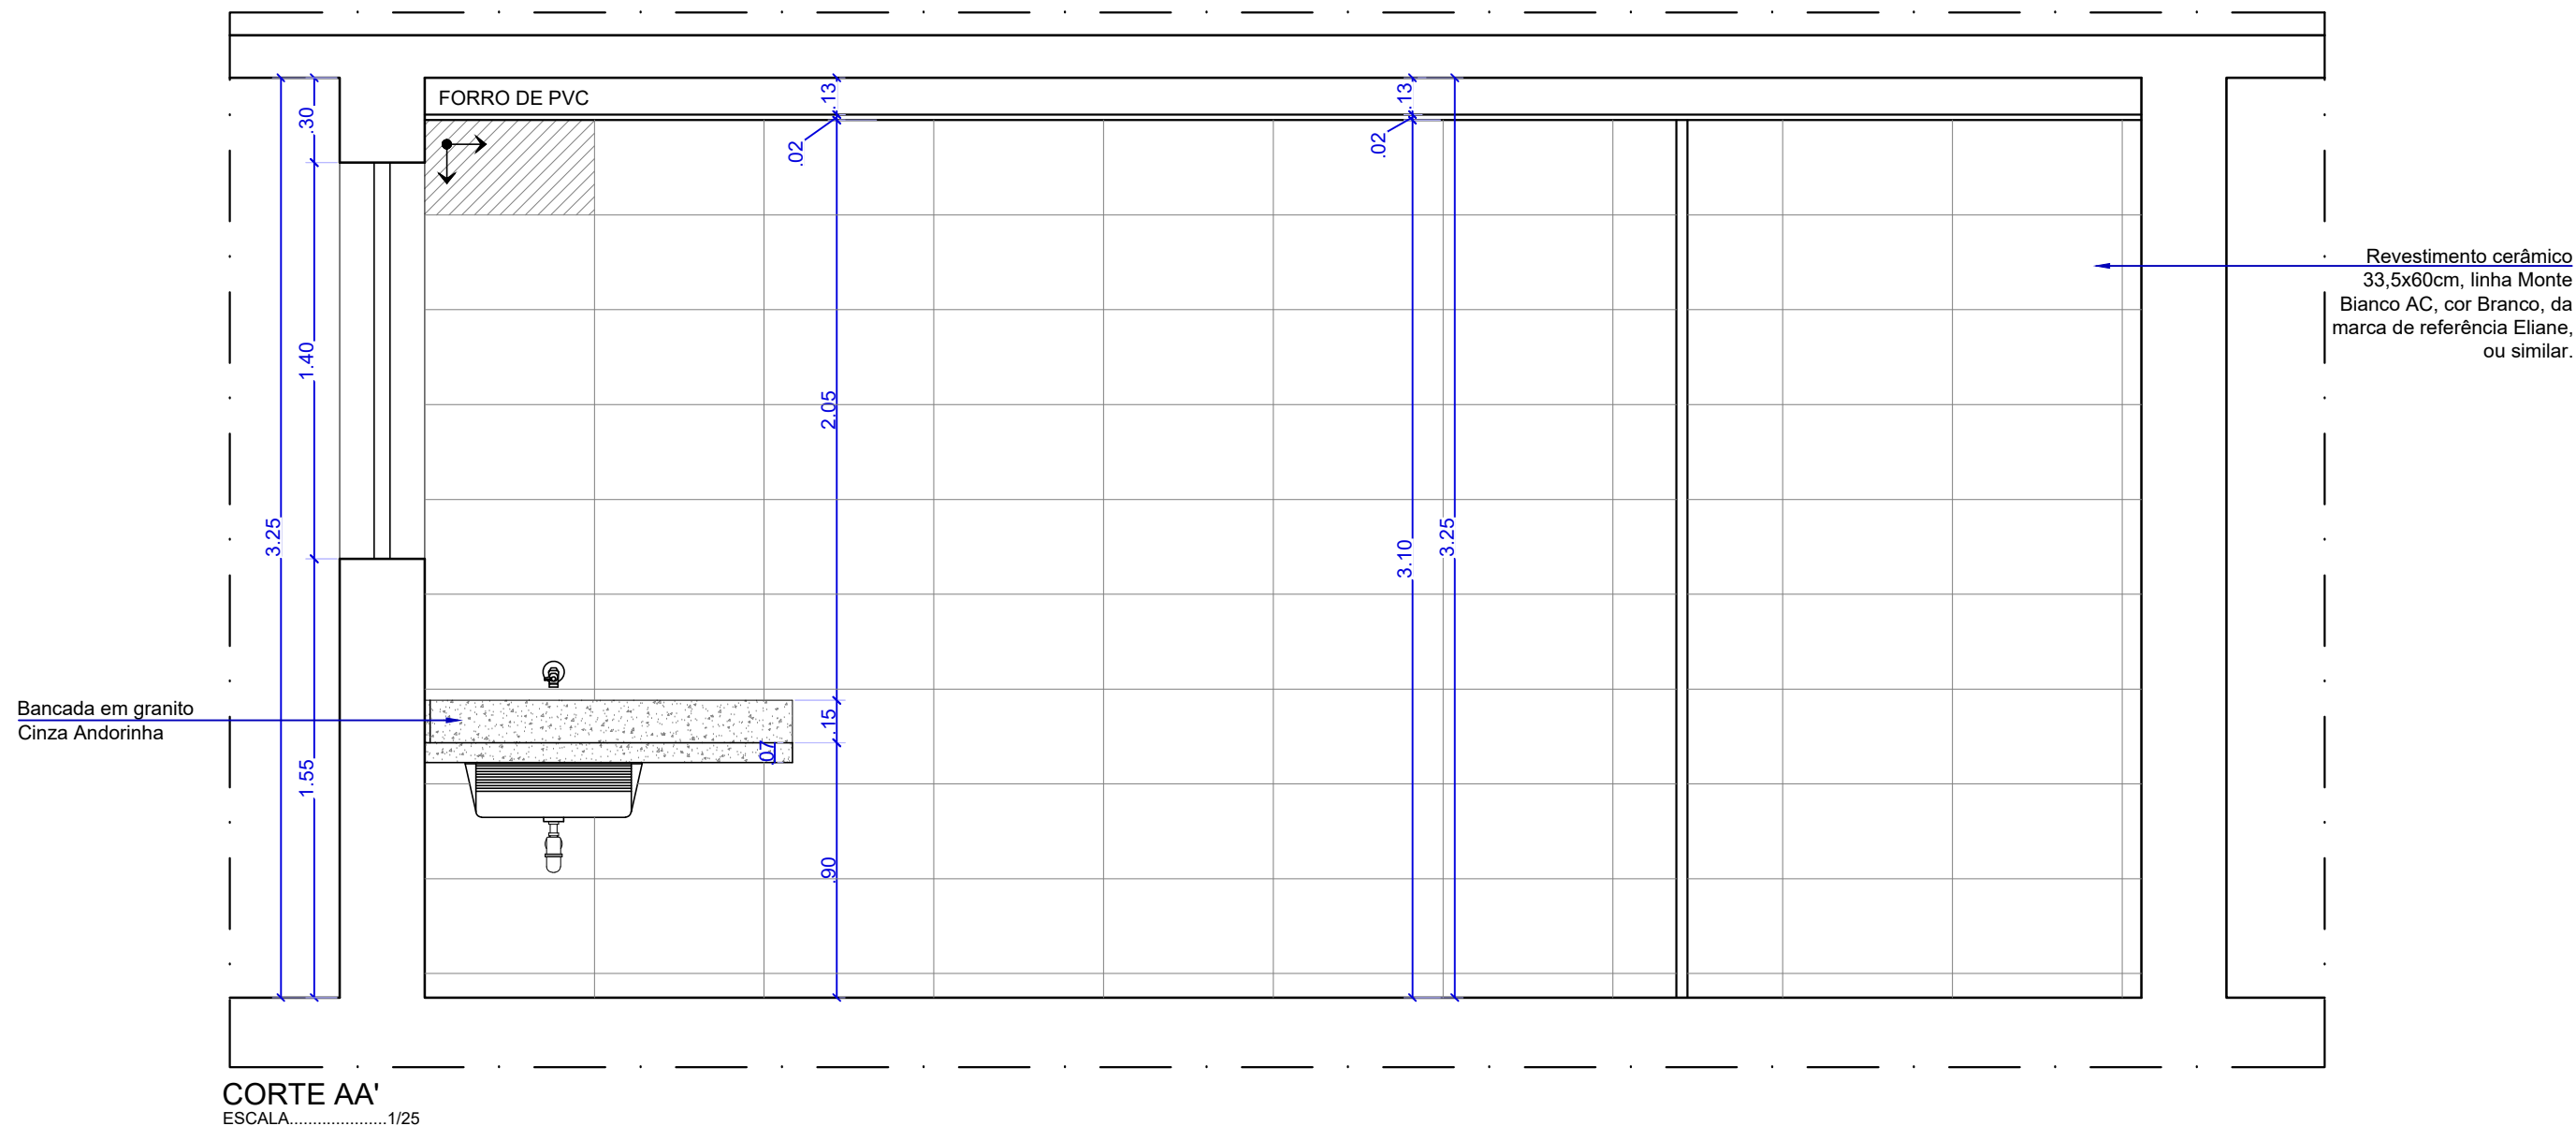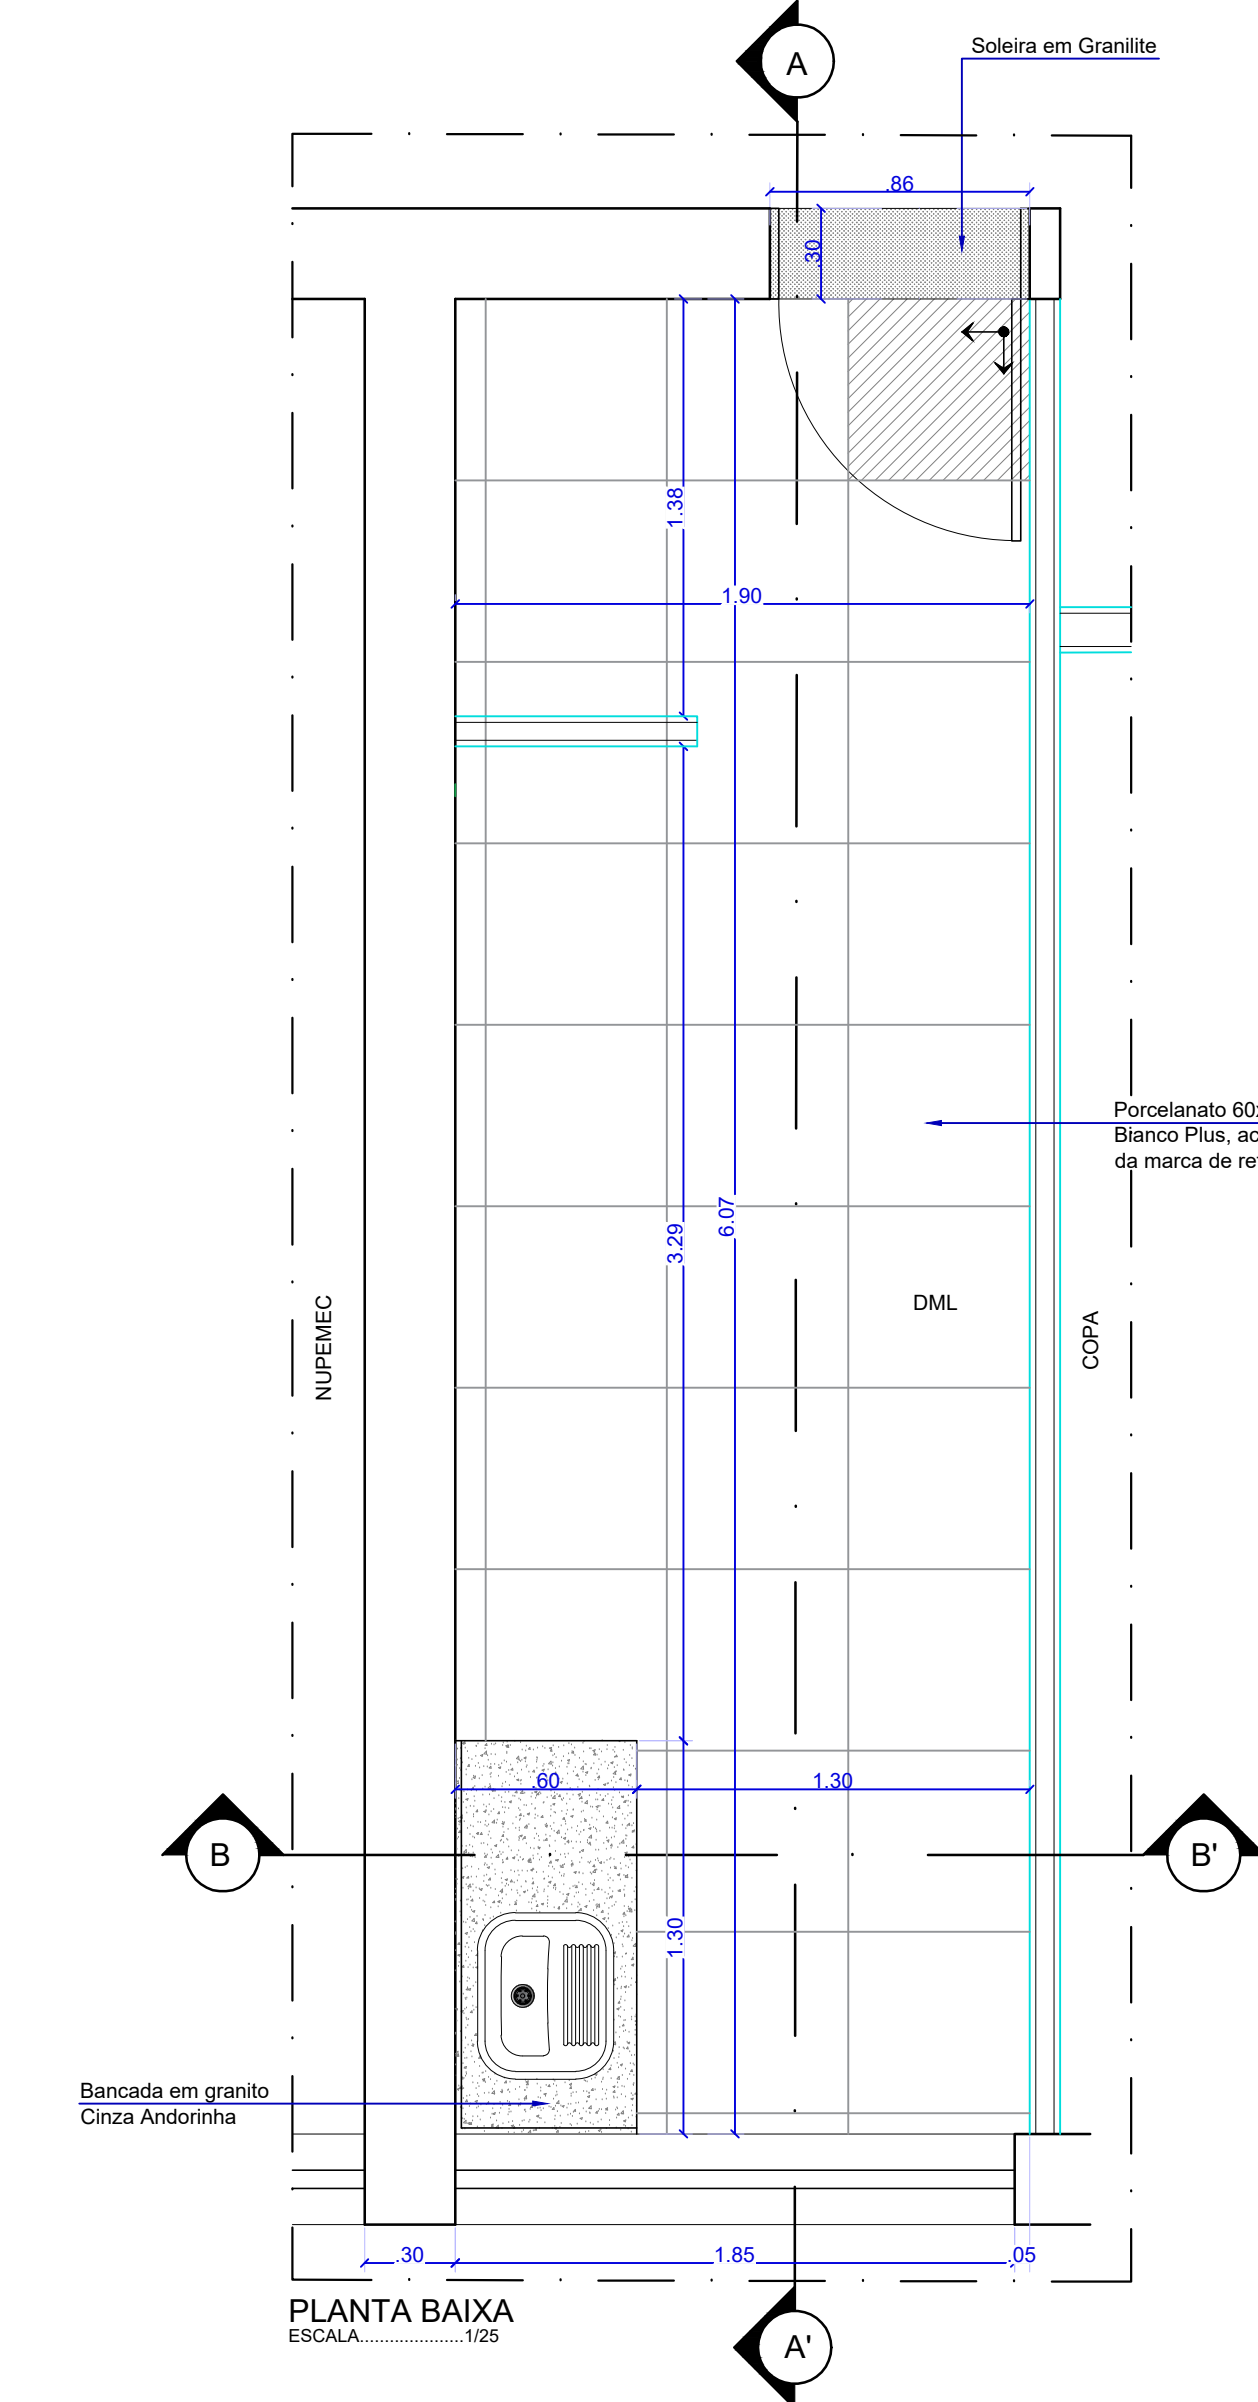

DML		
ESPECIFICAÇÃO DE PEÇAS		
ITEM	DESCRIÇÃO	QUANT.
TORNEIRA DO TANQUE	Torneira de uso geral com angulador, linha Izy, da marca de ref. Deca	03 UNID.
TANQUE	TANQUE EM INOX - em aço inox AISI 304 com 0,8mm de espessura, fabricado no sistema monobloco (sem solda), dimensão 50x45x22cm, capacidade 27L, para fixação em parede, acabamento acetinado, com válvula cromada de diâmetro 3 1/2" da marca de referência Tramontina, ou similar.	03 UNID.

ESPECIFICAÇÃO DE REVESTIMENTOS E GRANITOS		
ITEM	DESCRIÇÃO	QUANT.
BANCADA, TESTEIRA E RODAMÃO	Granito Cinza Andorinha com esp.=2cm	Ver desenho
PISO	Porcelanato 60x60cm, linha e cor Branco Plus, acabamento natural, da marca de referência Eliane.	Ver desenho
PAREDE	Revestimento cerâmico 33,5x60cm, linha Monte Branco AC, cor Branco, da marca de referência Eliane, ou similar.	Ver desenho
SOLEIRA	Granilite	Ver desenho



DCEA

DEPARTAMENTO CENTRAL DE ENGENHARIA E ARQUITETURA

ARQUITETAS:

CLAUDIA LOPES LISBOA SOUZA
ARQUITETA E URBANISTA
CREFEO/COFIA
CAU 40793-4

JULIANA DE OLIVEIRA PIMENTEL
ARQUITETA E URBANISTA
COORDENADORA DE ARQUITETURA
CAU 40793-4

KELLY CRISTIANE ARAUJO PEPEU
ARQUITETA E URBANISTA
CAU 40793-4


SOFIA CAMPOS CHRISTOPOULOS
ARQUITETA E URBANISTA
CAU 40793-4

CAMILA LIMA CHAVES
ARQUITETA E URBANISTA
CAU 40793-4


PROJETO: DETALHAMENTO DE ÁREAS MOLHADAS E BANCADAS
LOCAL: SEDE ADMINISTRATIVA DO TRIBUNAL DE JUSTIÇA DE ALAGOAS
ASSUNTO: DETALHAMENTO DE ÁREAS MOLHADAS E BANCADAS
DESENHO: SOFIA CAMPOS E JULIANY CAVALCANTE

FOLHA: 29/30
ESCALA: 1:25
DATA: 12/09/2023

DETALHES DOS BANHEIROS PÚBLICOS FEMININO, MASCULINO E PCD UNISSEX - ALA CENTRAL INFERIOR - TÉRREO

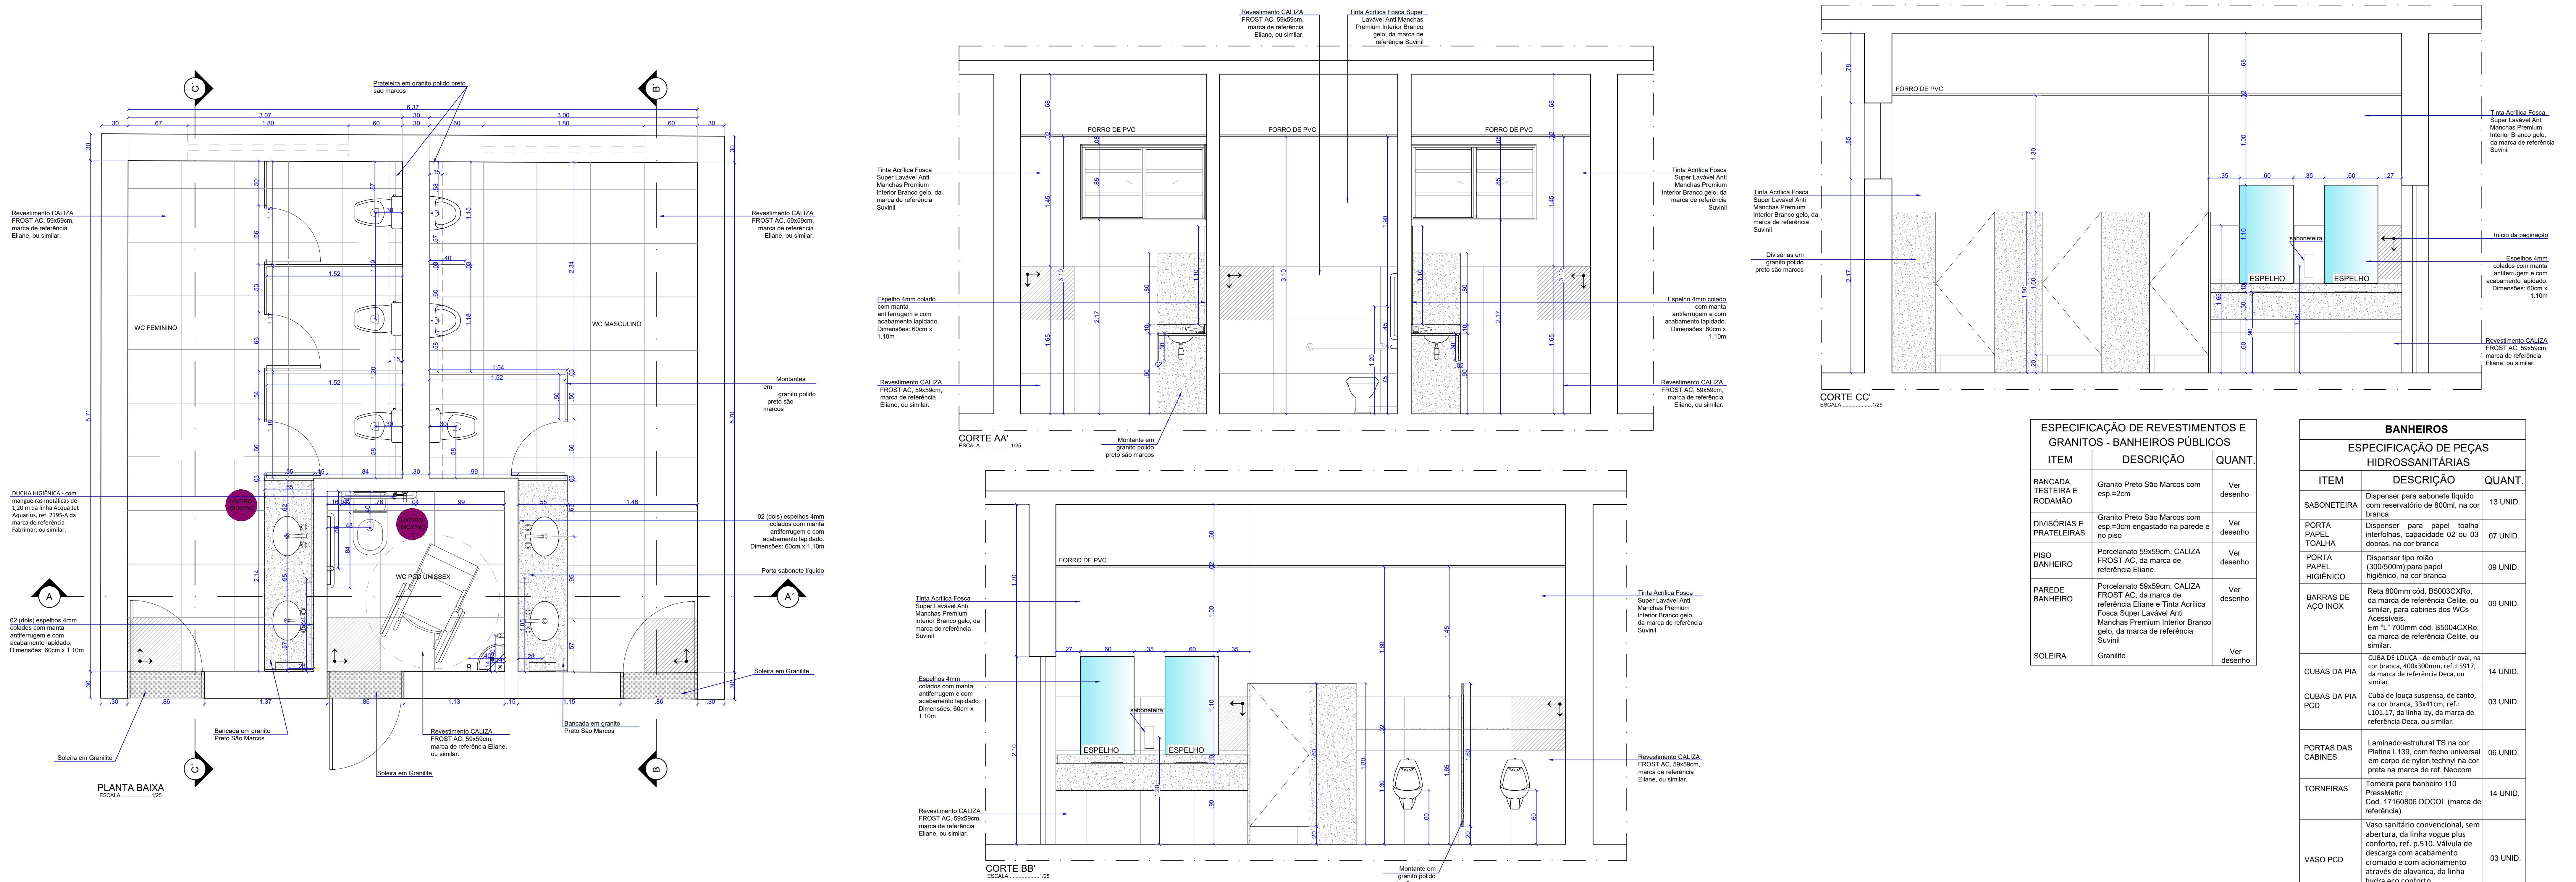

DETALHES DO BANHEIRO PÚBLICO MASCULINO E PCD - ALA 02 - TÉRREO E PRIMEIRO PAVIMENTO

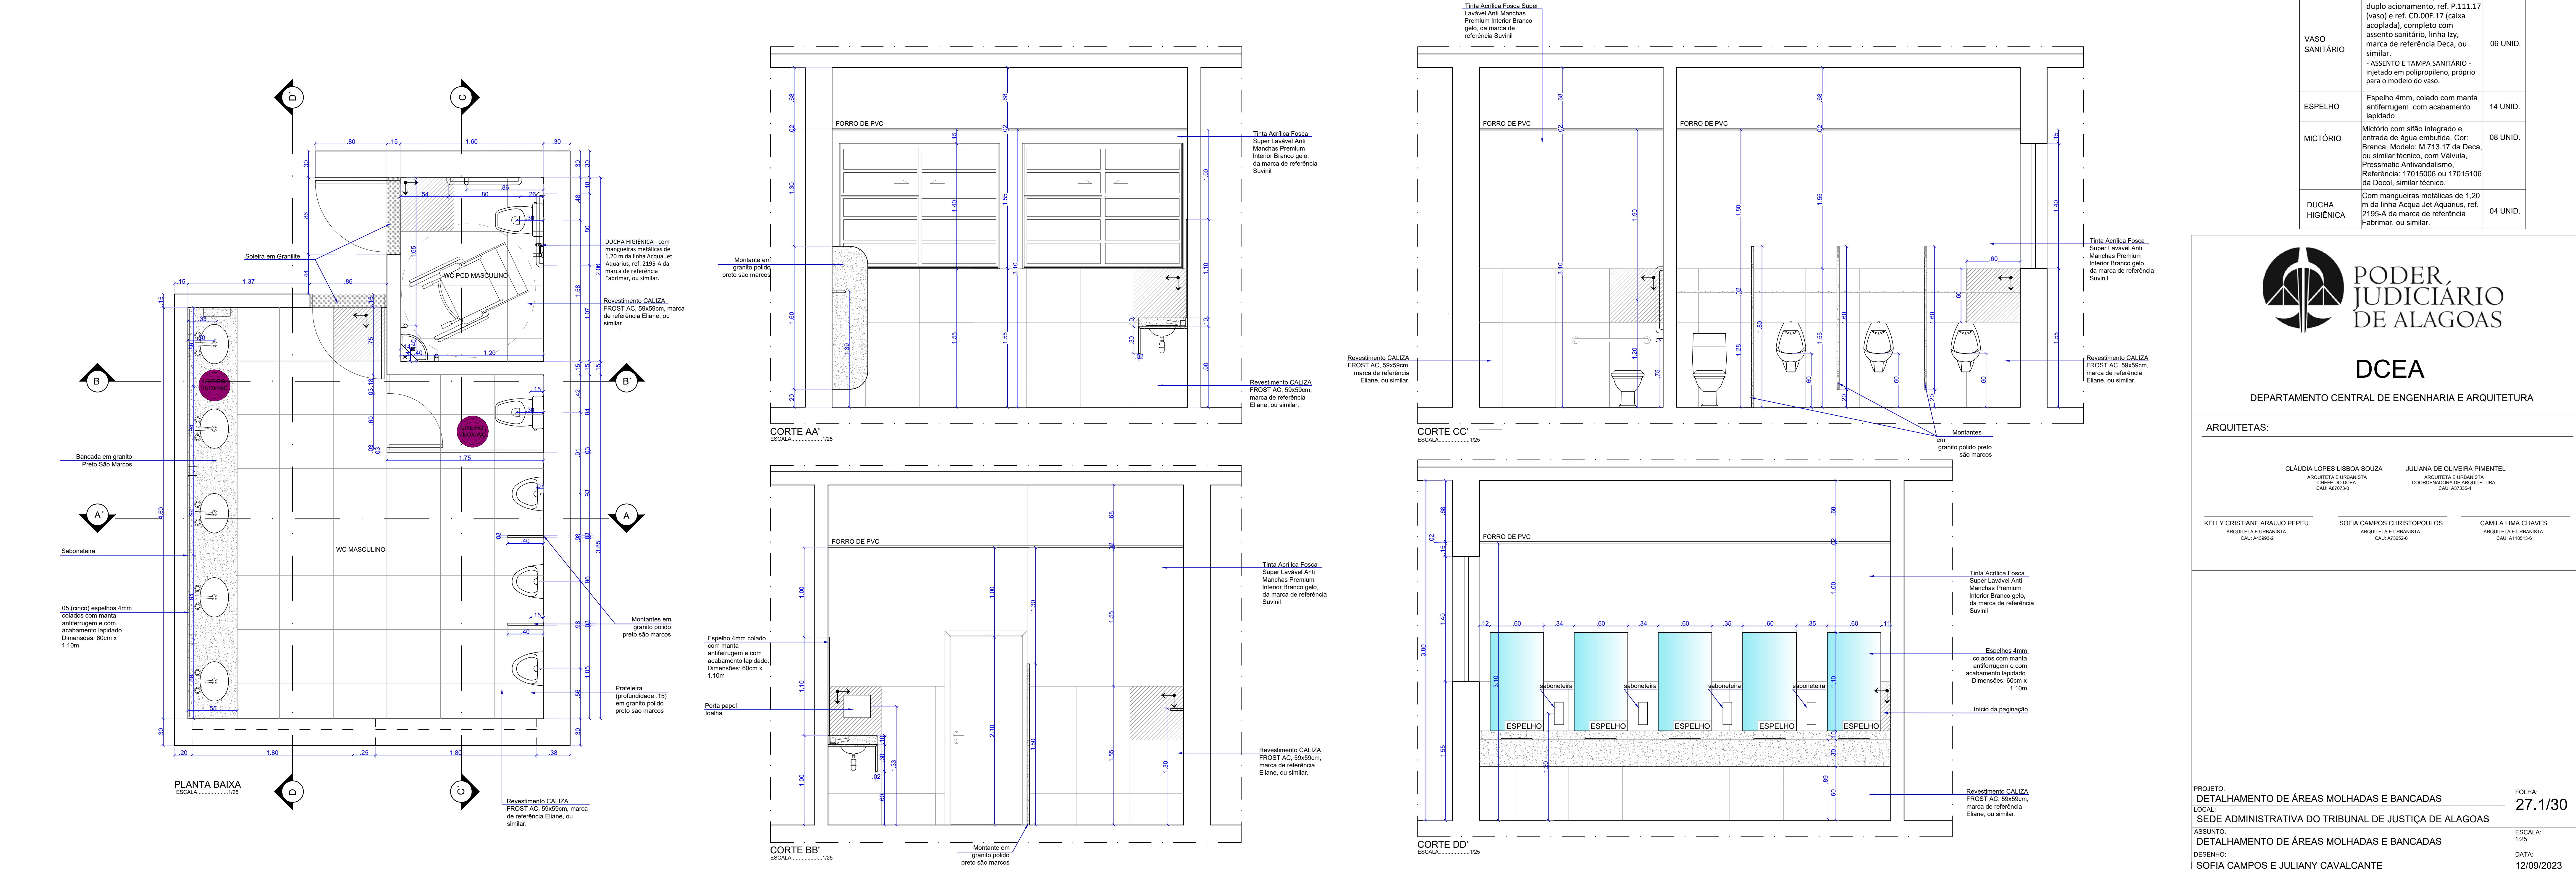

DCEA

DEPARTAMENTO CENTRAL DE ENGENHARIA E ARQUITETURA

ARQUITETAS:

CLAUDIA LOPES LISBOA SOUZA
ARQUITETA E URBANISTA
CAD. ARTES-4

JULIANA DE OLIVEIRA PIMENTEL
ARQUITETA E URBANISTA
COORDENADORA DE ARQUITETURA
CAD. ARTES-4

KELLY CRISTIANE ARAUJO PEPEU
ARQUITETA E URBANISTA
CAD. ARTES-4

SOFIA CAMPOS CHRISTOPOULOS
ARQUITETA E URBANISTA
CAD. ARTES-4

CAMILA LIMA CHAVES
ARQUITETA E URBANISTA
CAD. ARTES-4

PROJETO:
DETALHAMENTO DE ÁREAS MOLHADAS E BANCADAS

LOCAL:
SEDE ADMINISTRATIVA DO TRIBUNAL DE JUSTIÇA DE ALAGOAS

ASSINATURA:
DETALHAMENTO DE ÁREAS MOLHADAS E BANCADAS

DESENHO:
SOFIA CAMPOS E JULIANY CAVALCANTE

FOLHA:
27.1/30

ESCALA:
1:25

DATA:
12/09/2023