




PRANCHAS:

- 01/10 - PERSPECTIVAS
- 02/10 - PLANTA DE SITUAÇÃO
- 02/10 - PLANTA DE LOCAÇÃO E COBERTA
- 03/10 - PLANTA BAIXA - REFORMA
- 04/10 - PLANTA BAIXA - LAYOUT E PISO TÁTIL
- 05/10 - PLANTA BAIXA - EXECUTIVA
- 05/10 - PLANTA BAIXA - PAISAGISMO
- 05/10 - PLANTA BAIXA - PAGINAÇÃO DE PISO
- 06/10 - PLANTA BAIXA - ESPECIFICAÇÕES
- 07/10 - PLANTA BAIXA - LUMINOTÉCNICO E FORRO
- 08/10 - PLANTA BAIXA - SINALIZAÇÃO
- 09/10 - VISTAS - SINALIZAÇÃO
- 10/10 - CORTES E FACHADAS

DETALHAMENTO:


- ÁREAS MOLHADAS E BANCADAS - 02 PRANCHAS
- ESQUADRIAS - 02 PRANCHAS
- CONSTRUTIVOS - 04 PRANCHAS

 PODER JUDICIÁRIO DE ALAGOAS	
DEPARTAMENTO CENTRAL DE ENGENHARIA E ARQUITETURA	
DCEA	
ARQUITETAS:	
CAELTON LOPES LIMA SOUZA CRA 067733-3 ALUNA DE GRADUAÇÃO CRA 013139-9 PATRICIA FERREIRA FORTES DE MORAES CRA 0118273-3 SOMIA CAMPOS CRISTÓFOLUS CRA 07832-0	
QUADRO DE REVISÕES	DATA
1.	08/08/2023
2.	08/08/2023
3.	08/08/2023
4.	08/08/2023
FORUM DA COMARCA DE SÃO MIGUEL DOS CAMPOS	
PROJETO DE REFORMA	
CAPA E PERSPECTIVAS	DATA: 08/08/2023
DESENHO: JANNIE ALENCAR	INDICADA
OBS: Conferir cotas no local	01/10

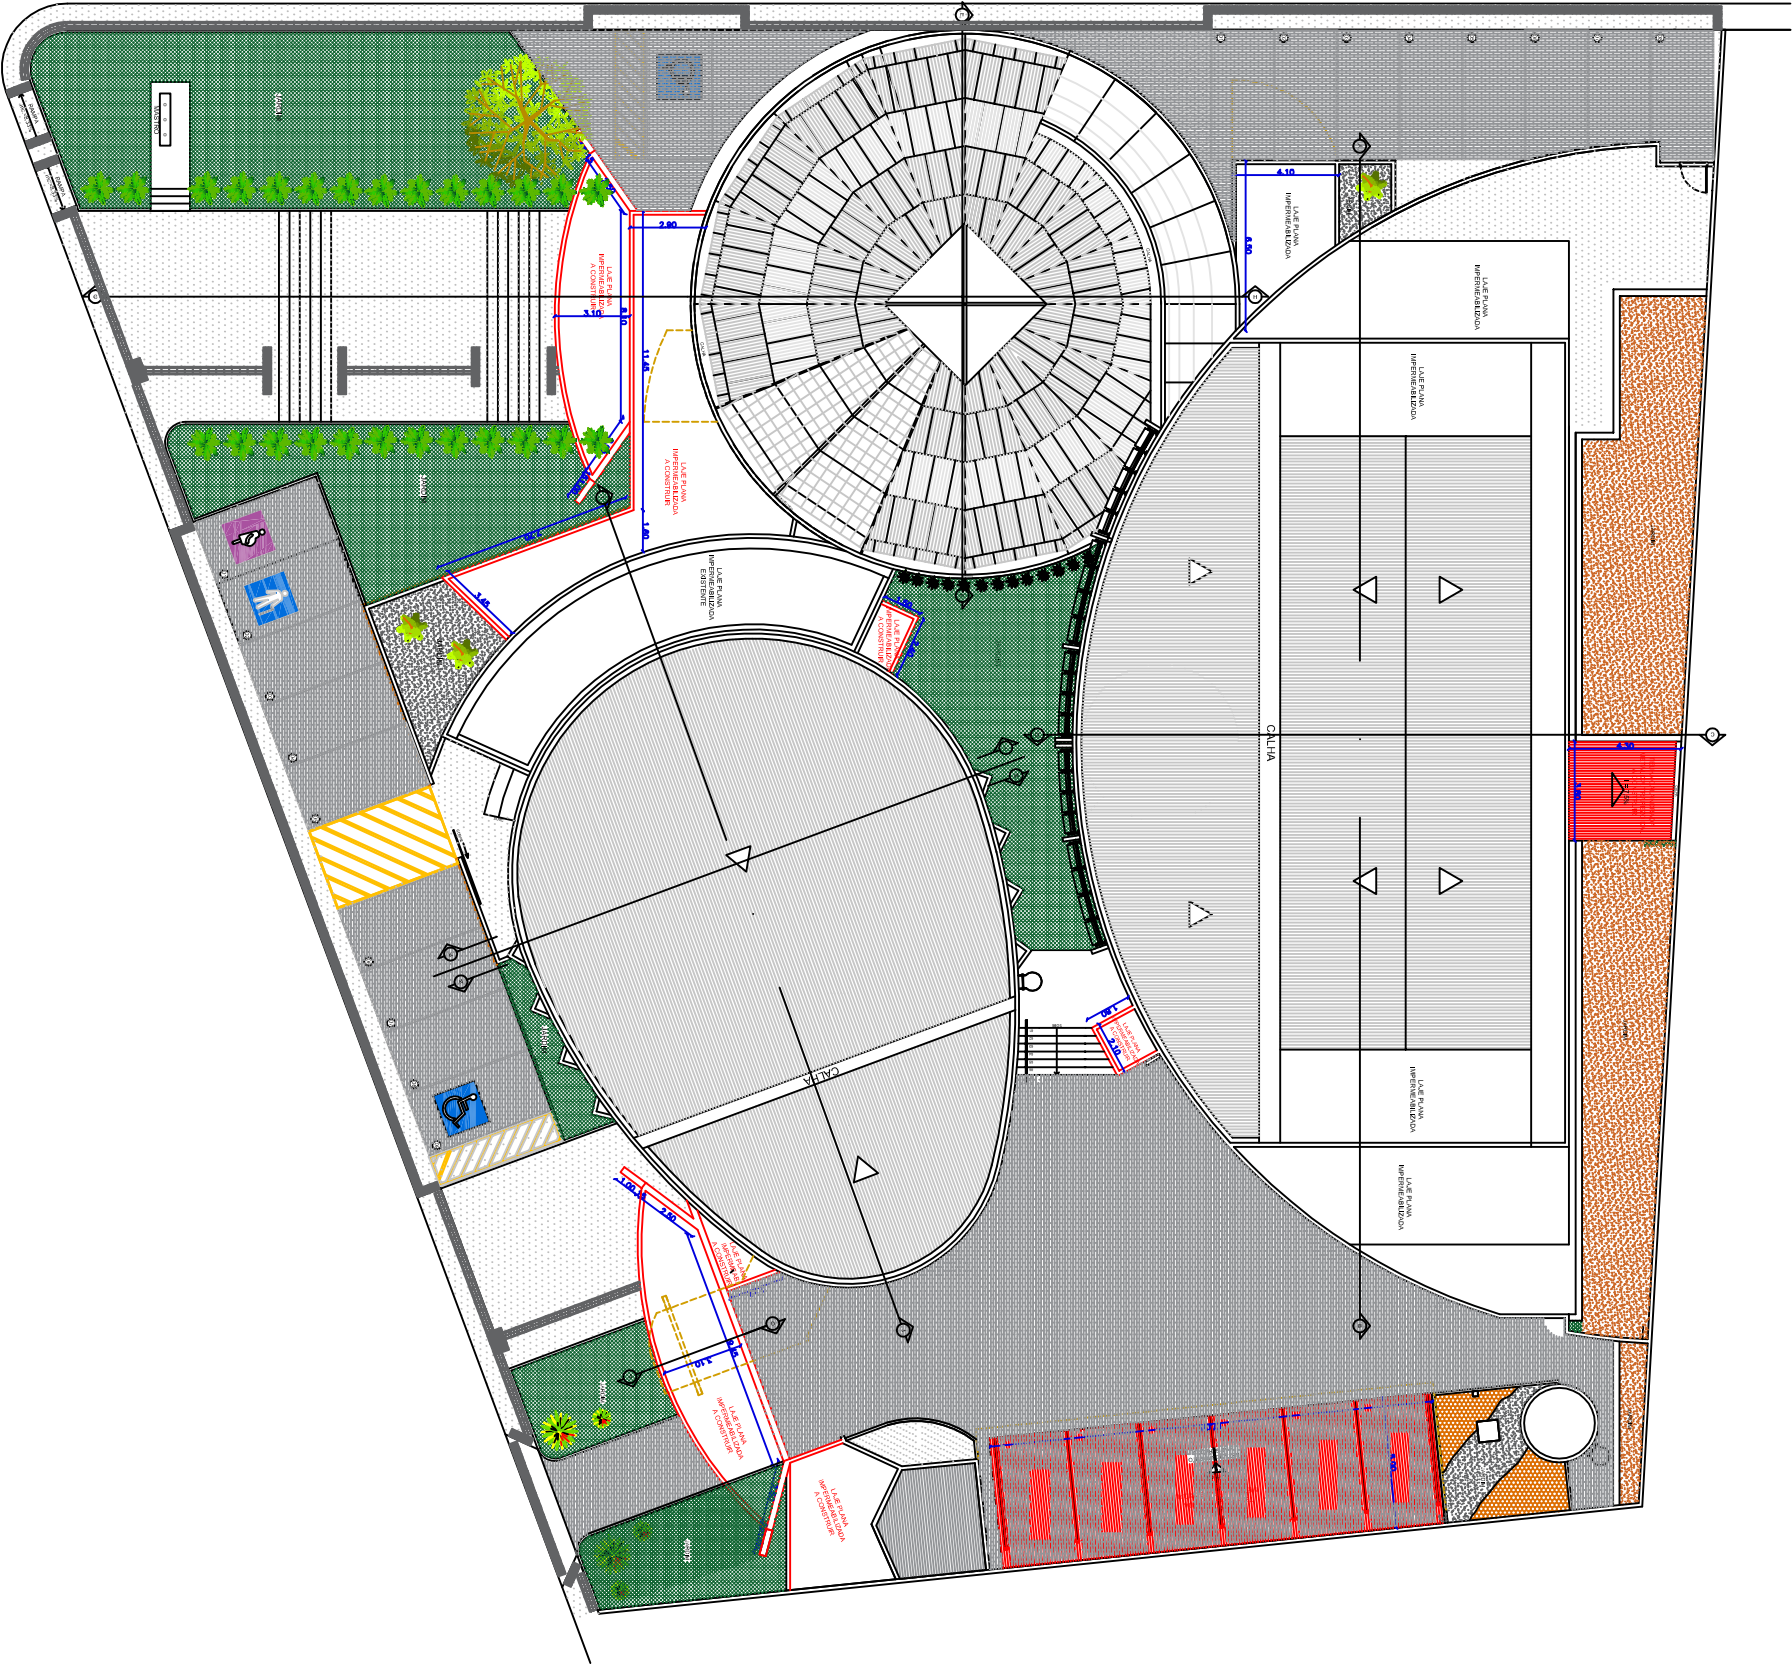

PLANTA DE SITUAÇÃO, LOCAÇÃO E COBERTA

ESCALA 1/100

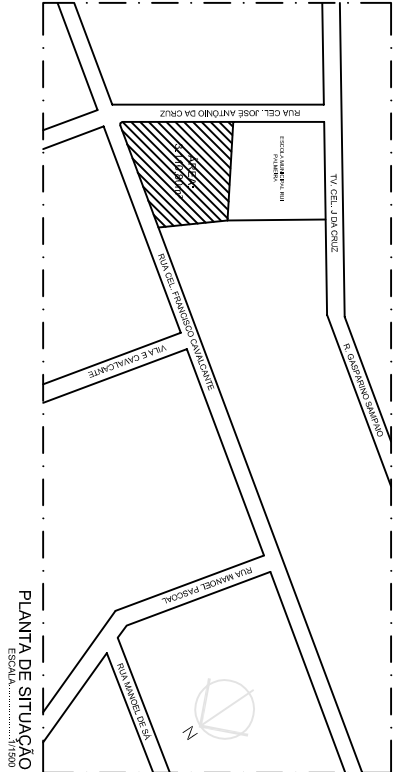



PLANTA DE SITUAÇÃO

ESCALA 1/1000

LEGENDA:	
[---]	COBERTA A DEMOLIR
[---]	COBERTA A CONSTRUIR
[---]	COBERTA EXISTENTE

 PODER JUDICIÁRIO DE ALAGOAS	
DCEA	
DEPARTAMENTO CENTRAL DE ENGENHARIA E ARQUITETURA	
ARQUITETAS:	
_____ CAULON LOPES LIMA SOUZA CRA 007733	
_____ ALIANA DE OLIVEIRA PEREIRA CRA 007434	
_____ CAULON LIMA OLIVEIRA CRA 007435	
_____ PATRICIA TEIXEIRA FORTES DE MORAES CRA 007436	
_____ SOFIA CAMPOS CHRISTOPoulos CRA 007437	
QUADRO DE REVISÕES:	
1.	00/00/2023
2.	00/00/2023
3.	00/00/2023
4.	00/00/2023

FORUM DA COMARCA DE SÃO MIGUEL DOS CAMPOS	
PROJETO DE REFORMA	
PLANTA DE SITUAÇÃO, LOCAÇÃO E COBERTA	
DATA:	QUINHOA 2023
ESCALA:	INDICADA
DESENHO:	SOFIA CHRISTOPoulos
DATA:	02/10
OBS:	Conferir cotas no local

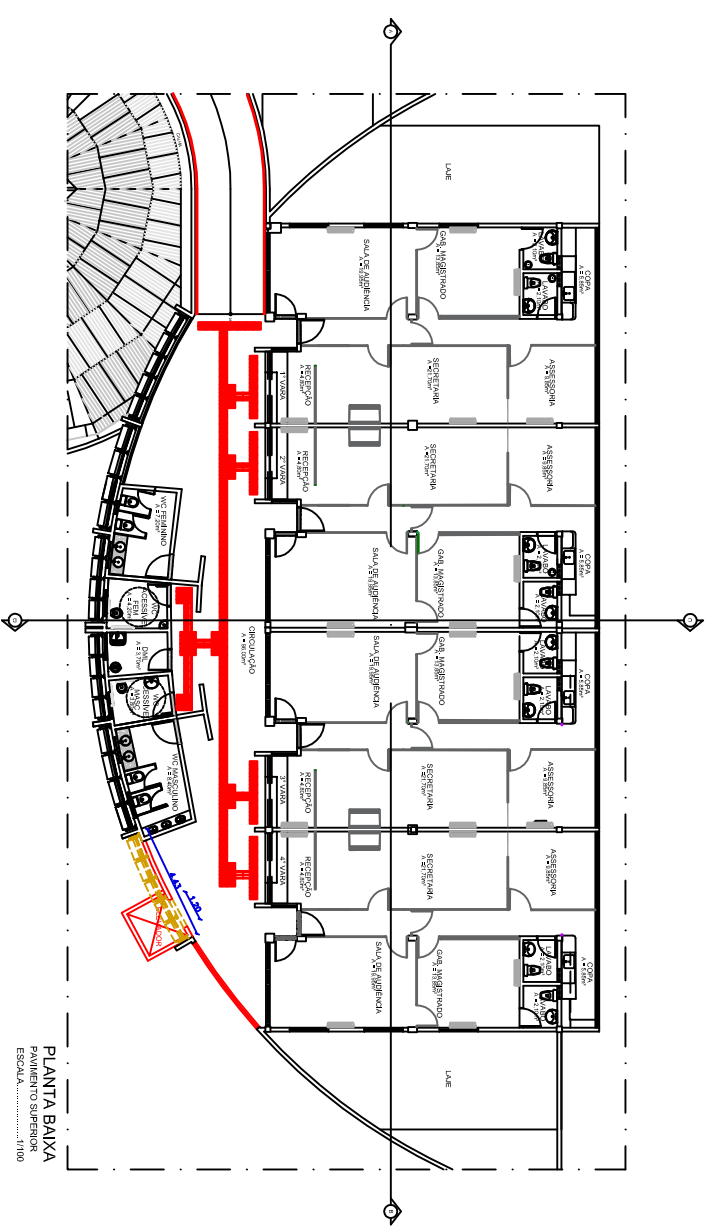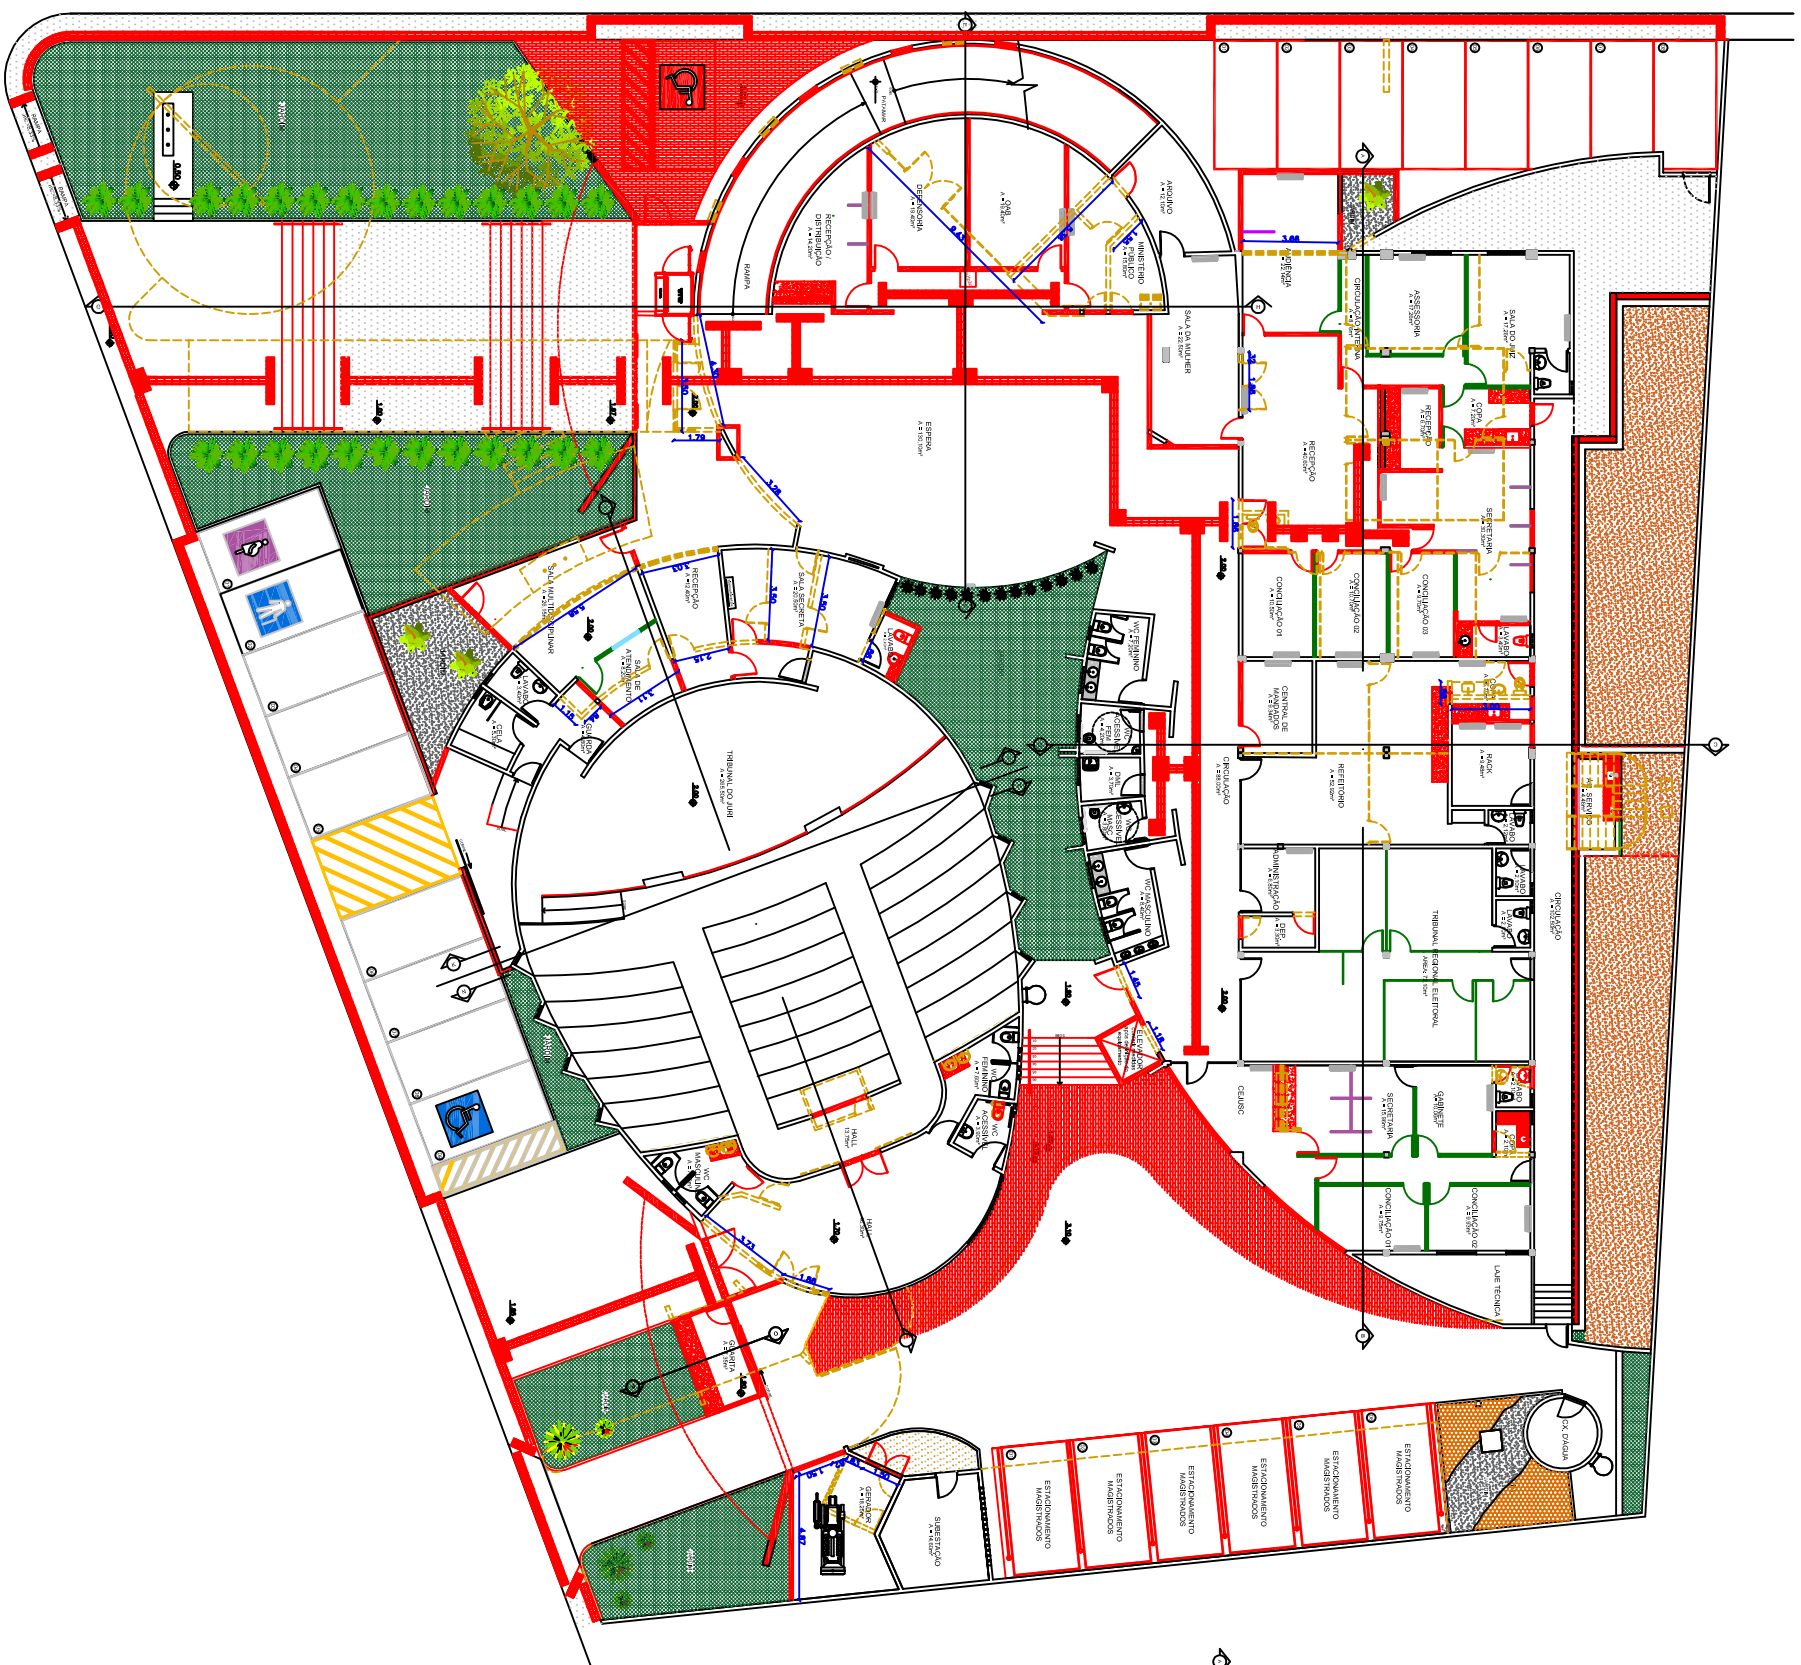

LEGENDA:	
	DEMOLIR
	CONSTRUIR

LEGENDA DIVISÓRIAS		
DESENHO	DESCRIÇÃO	DIMENSÃO
	GRANDEZA DA LUCRATIVIDADE OU AVALIAÇÃO SIGNIFICATIVA COM RESPECTO AO PROFISSIONAL	150x100mm
	GRANDEZA DA LUCRATIVIDADE OU AVALIAÇÃO SIGNIFICATIVA COM RESPECTO AO PROFISSIONAL	150x100mm
	CONTEÚDO EXISTENTE	150x100mm

[illegible]

