



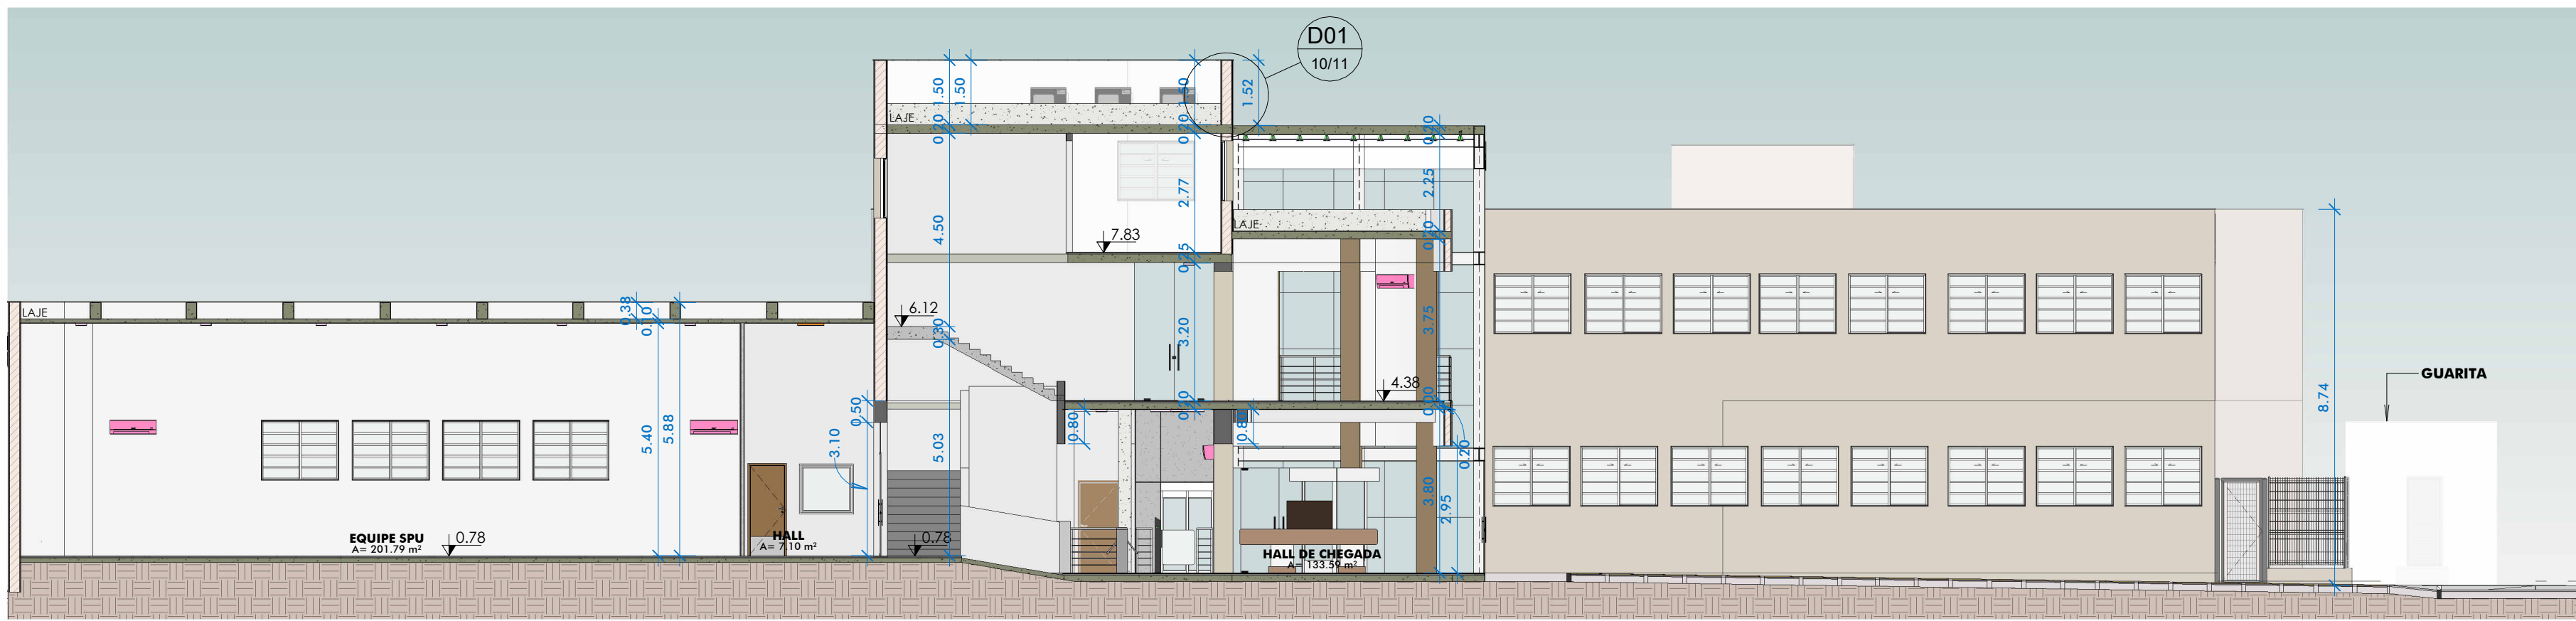


CORTE AA'

ESC:1 : 1/25

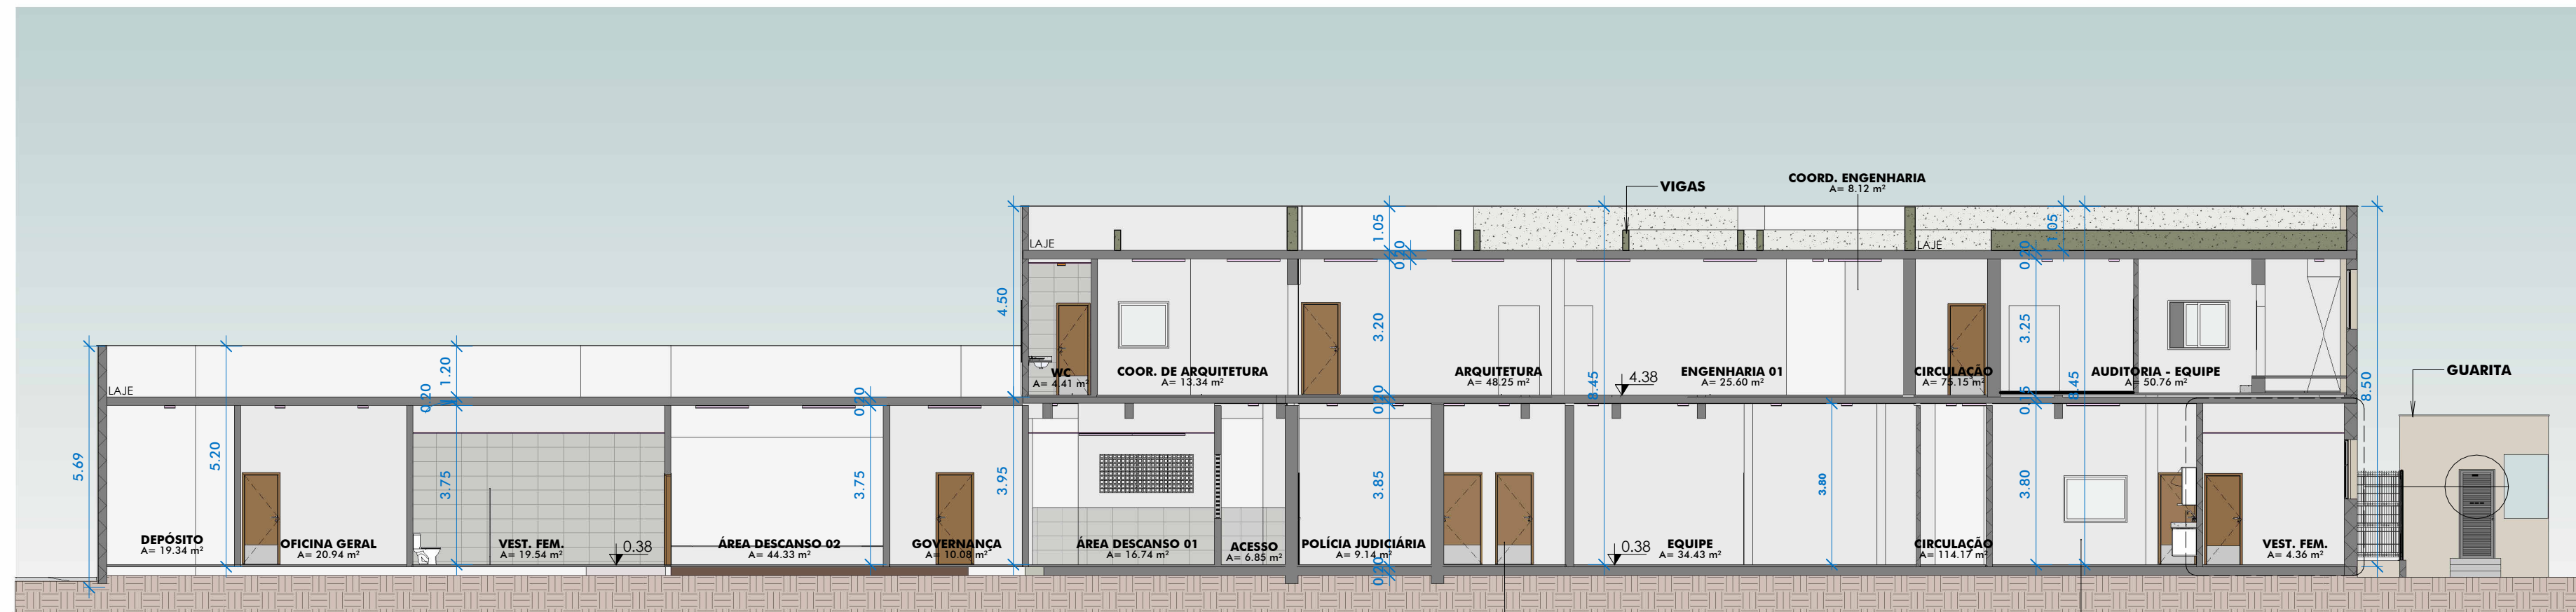


CORTE BB'

ESC:1 : 1/25

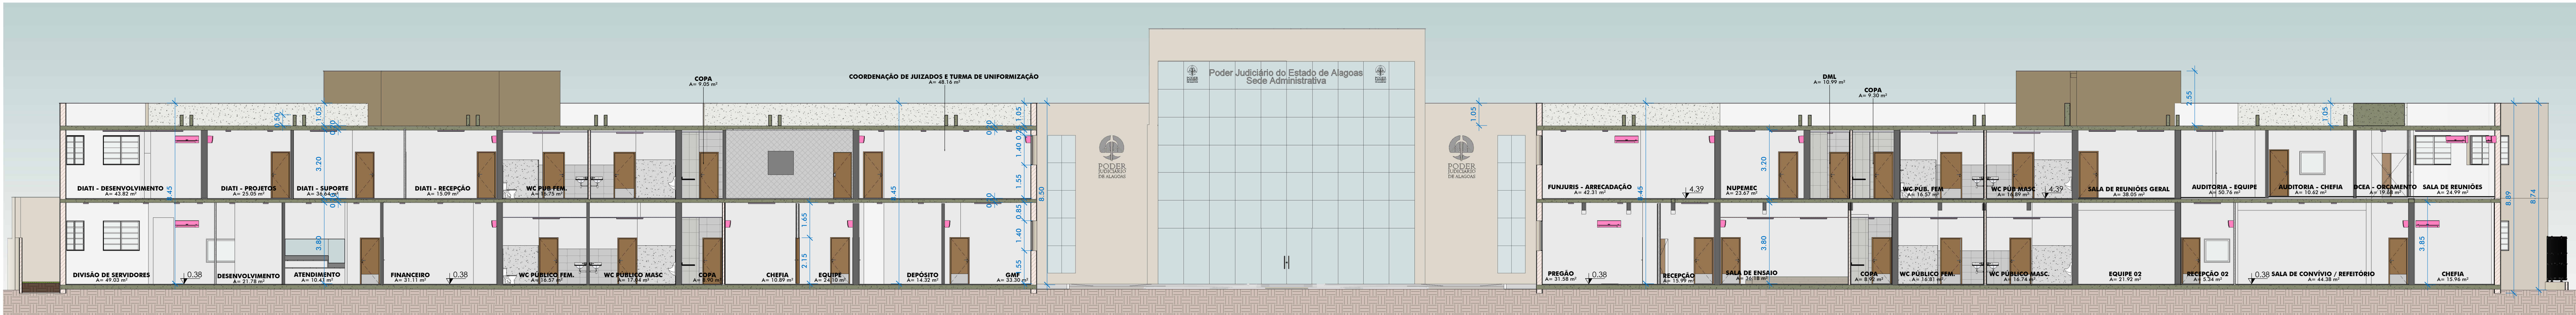

CORTE CC'

ESC:1 : 1/25

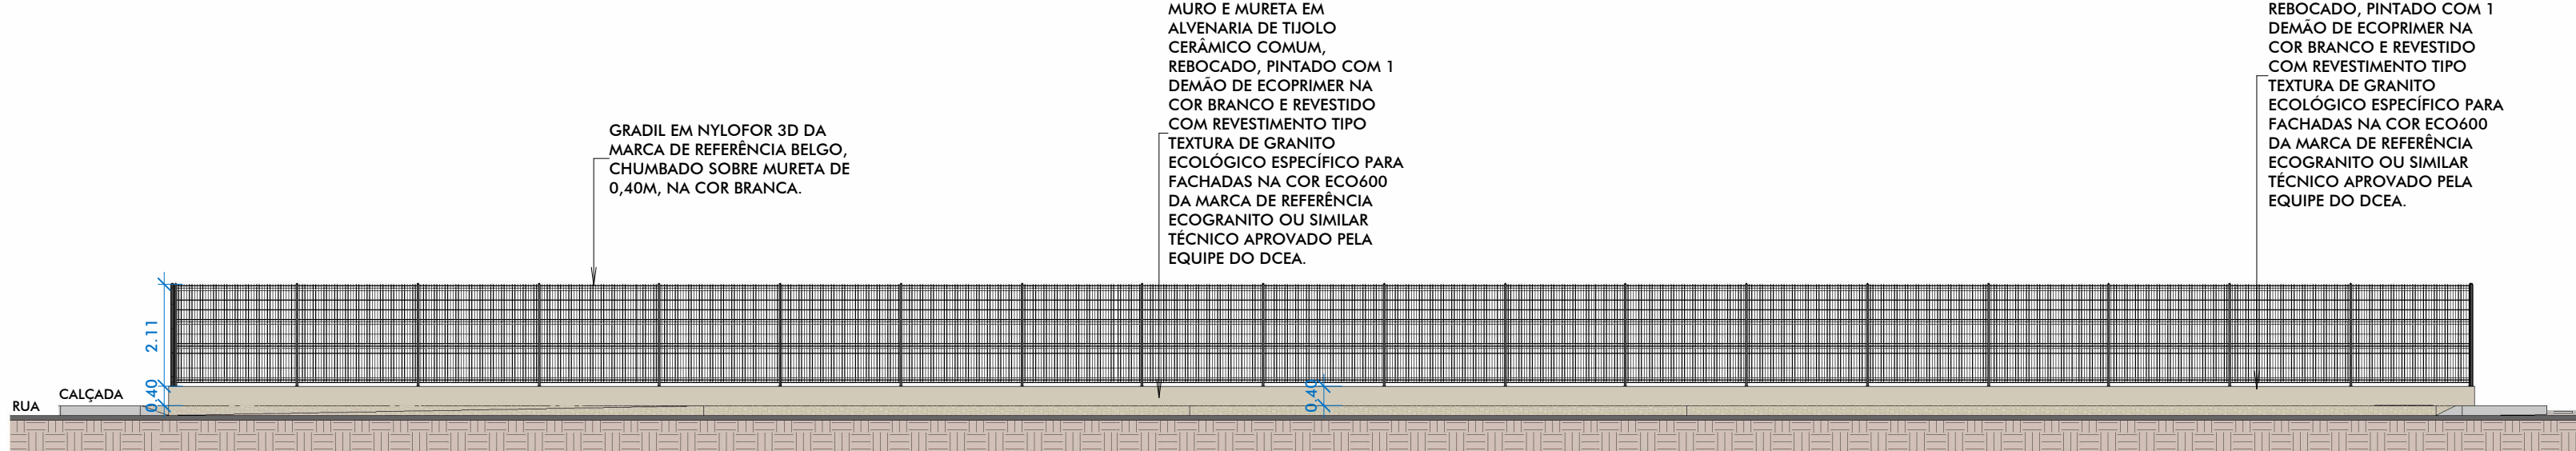


DETALHE DO MURO E CALÇADA - FACE FRONTAL ESQUERDA

ESC:1 : 1/25




DETALHE DO MURO E CALÇADA - FACE FRONTAL DIREITA

ESC:1 : 1/25

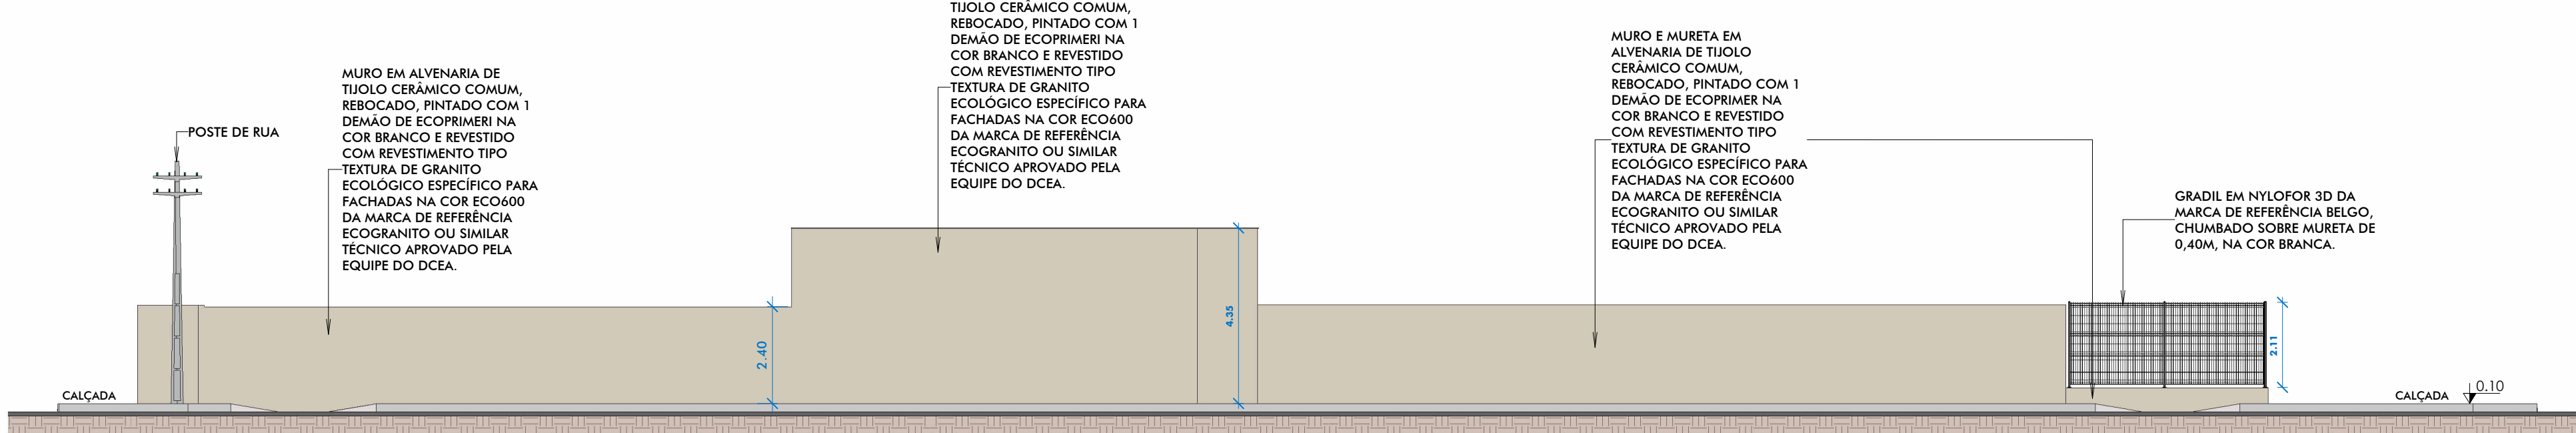


DETALHE DO MURO E CALÇADA - FACE LATERAL ESQUERDA

ESC:1 : 1/25

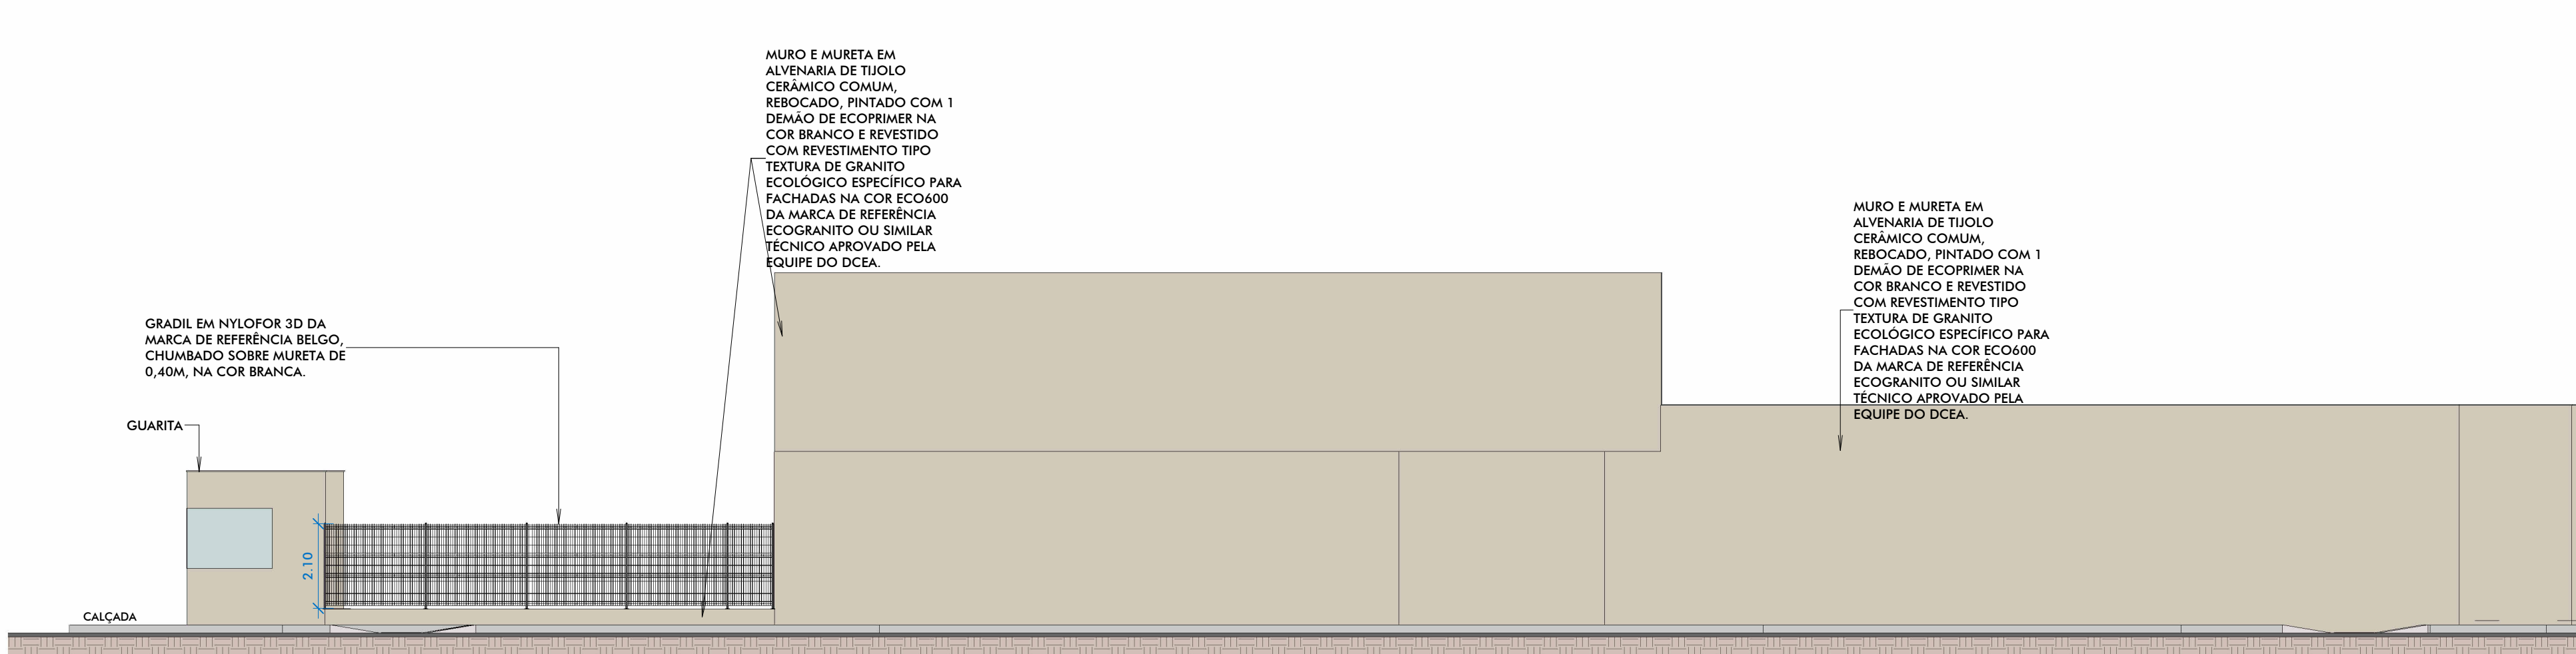


DETALHE DO MURO E CALÇADA - FACE LATERAL DIREITA

ESC:1 : 1/25

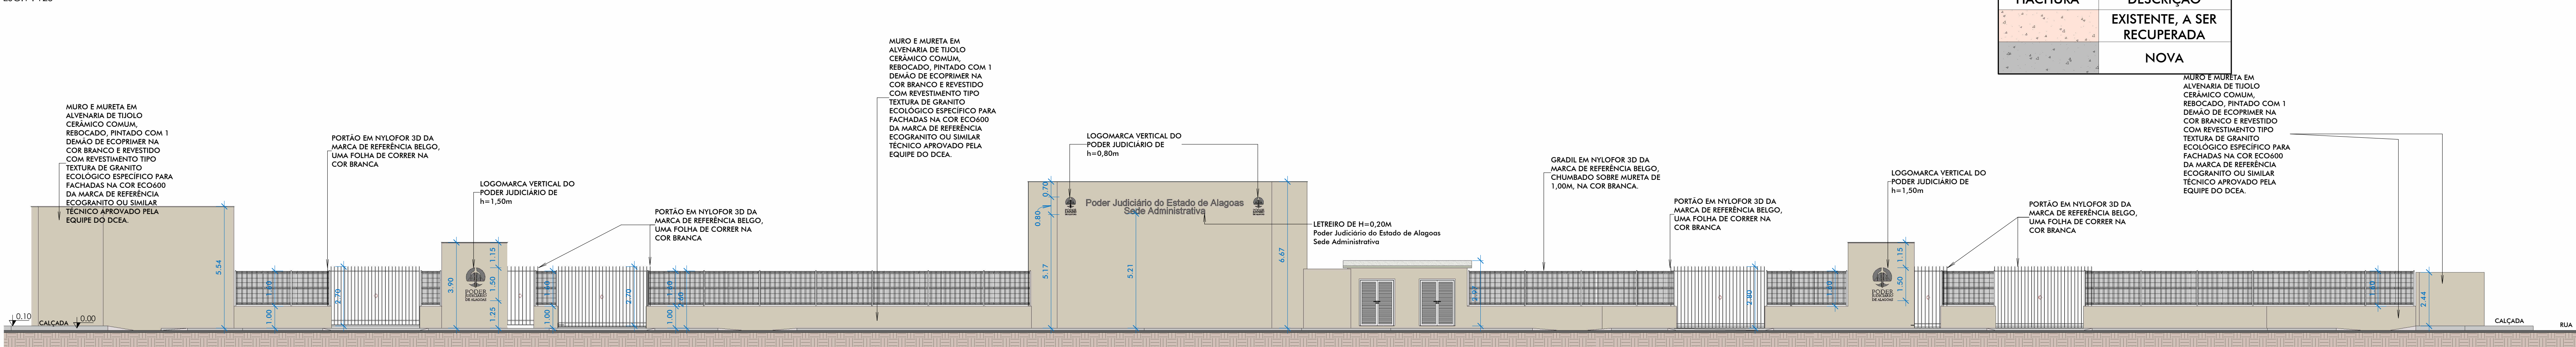

DETALHE DO MURO E CALÇADA - FACE POSTERIOR


ESC:1 : 1/25

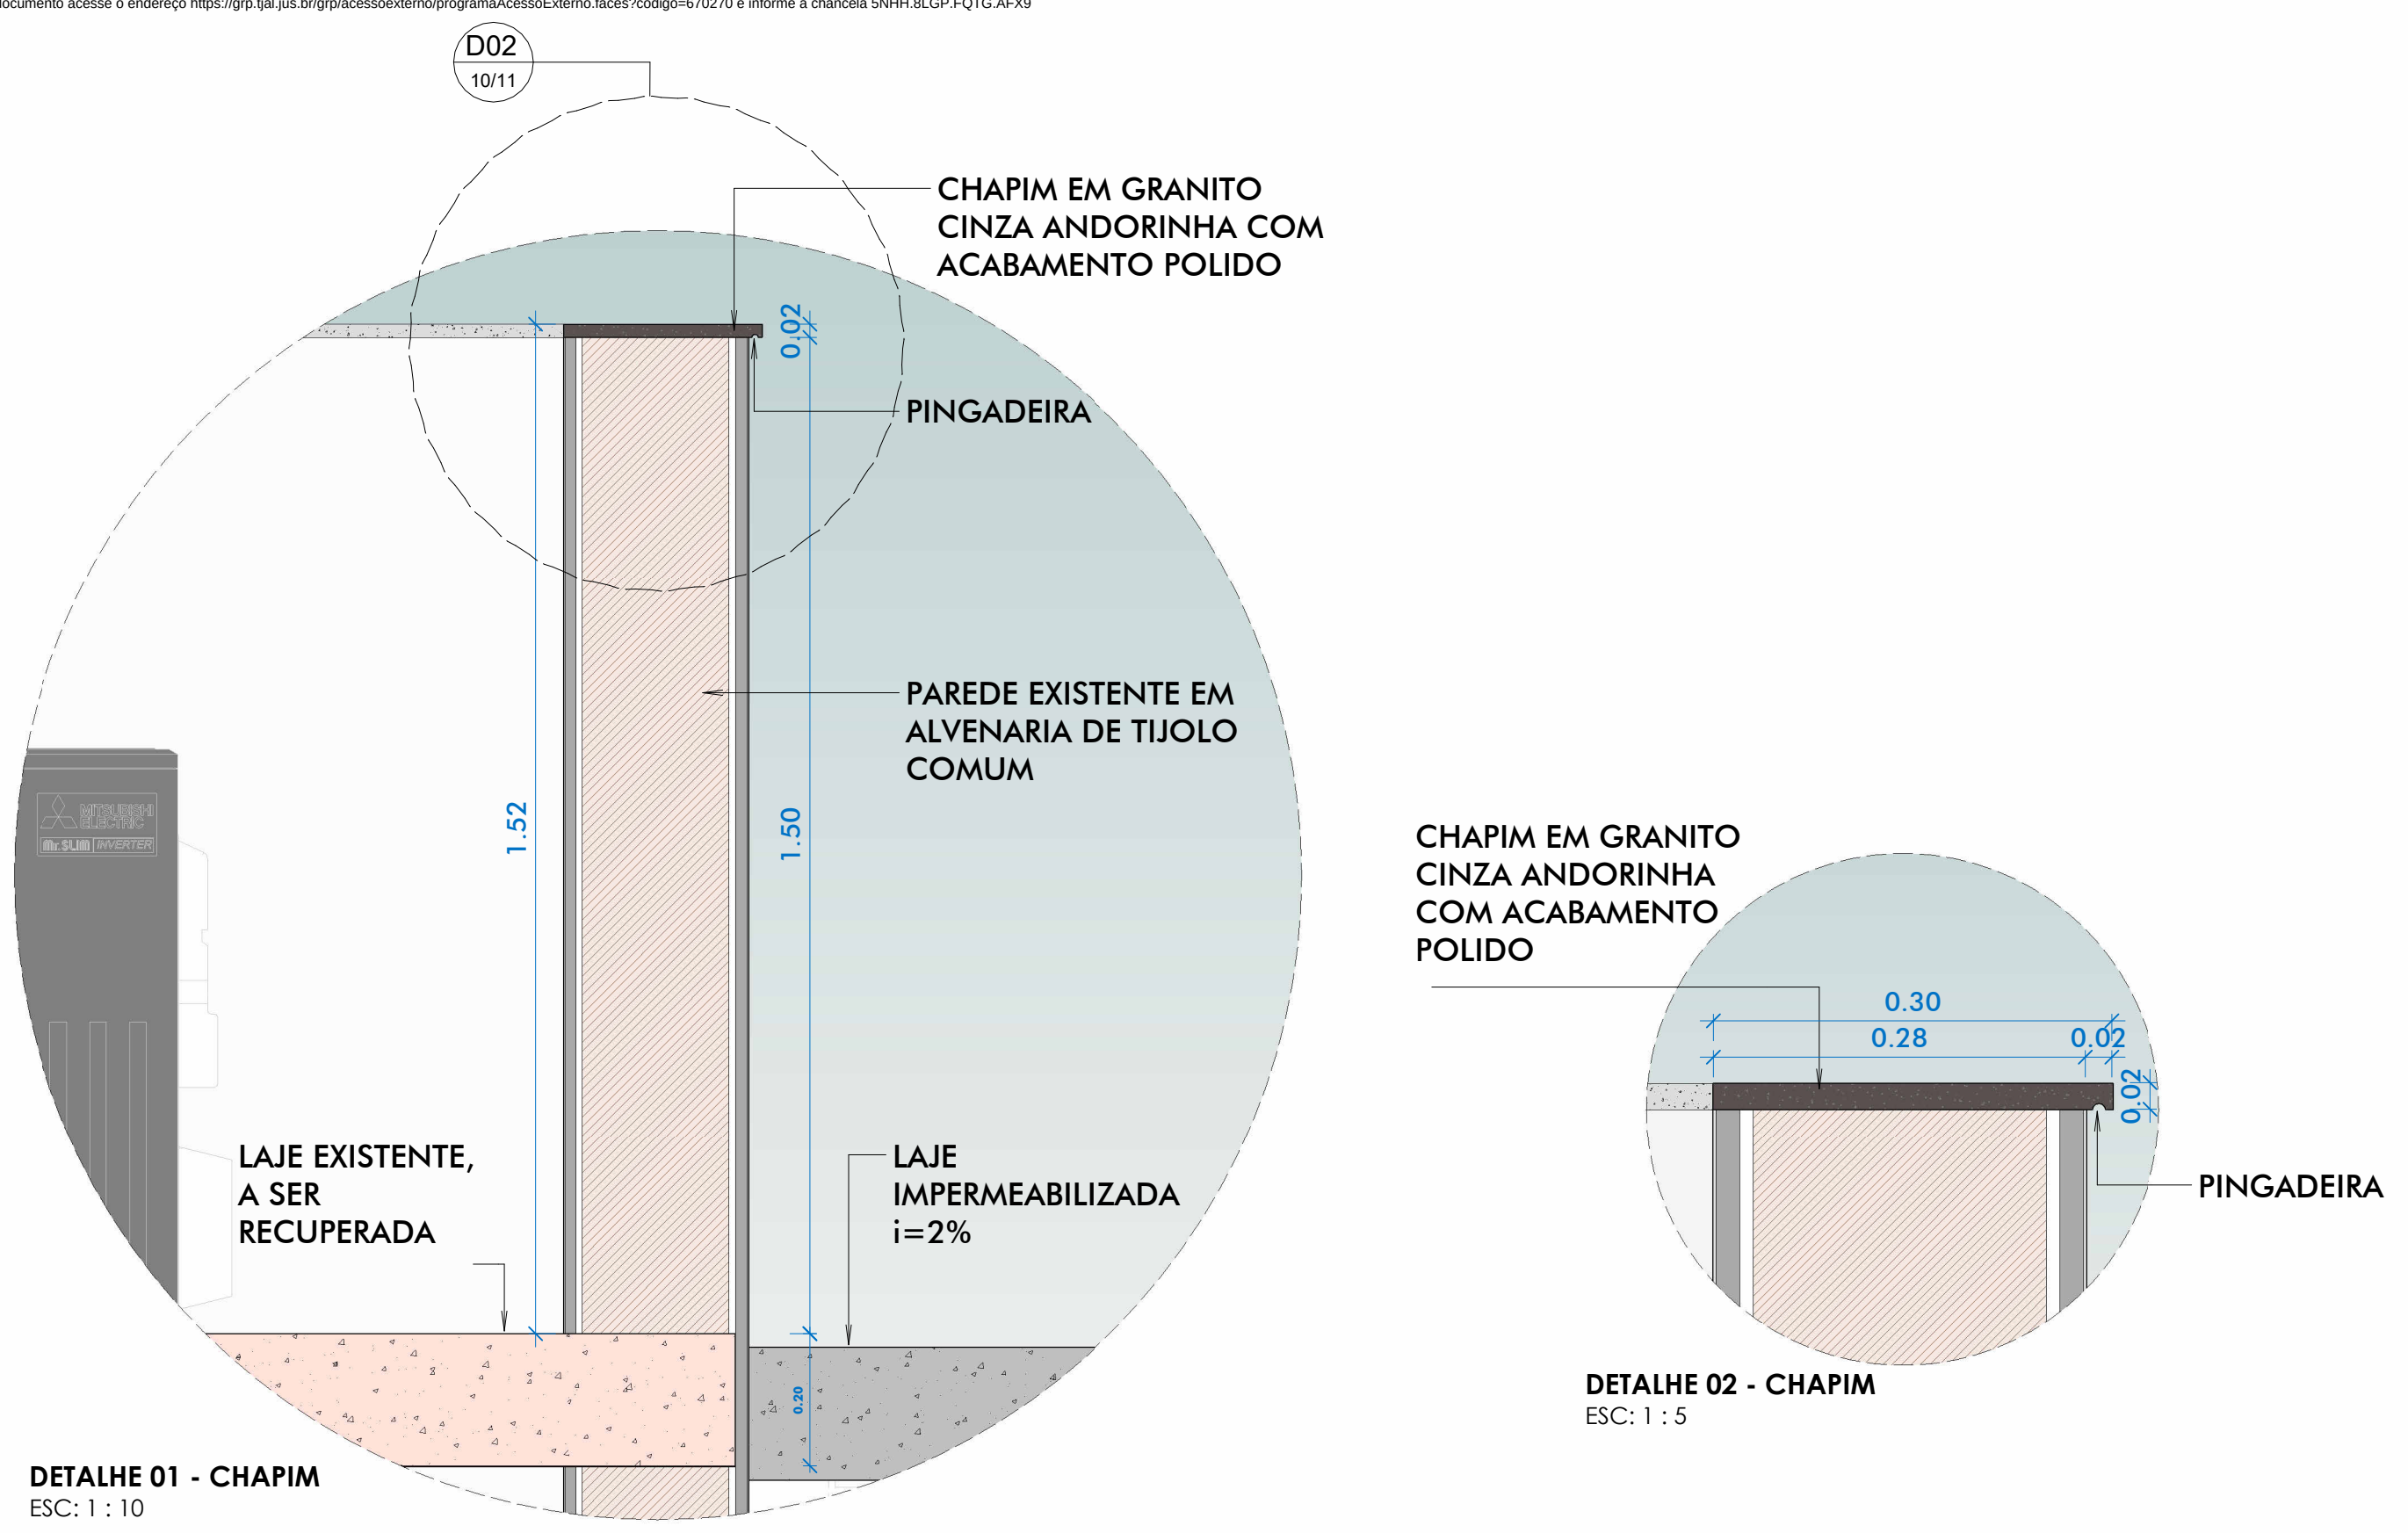

DETALHE 01 - CHAPIM

ESC: 1 : 10

LEGENDA DE LAJES	
HACHURA	DESCRIÇÃO
	EXISTENTE, A SER RECUPERADA
	NOVA

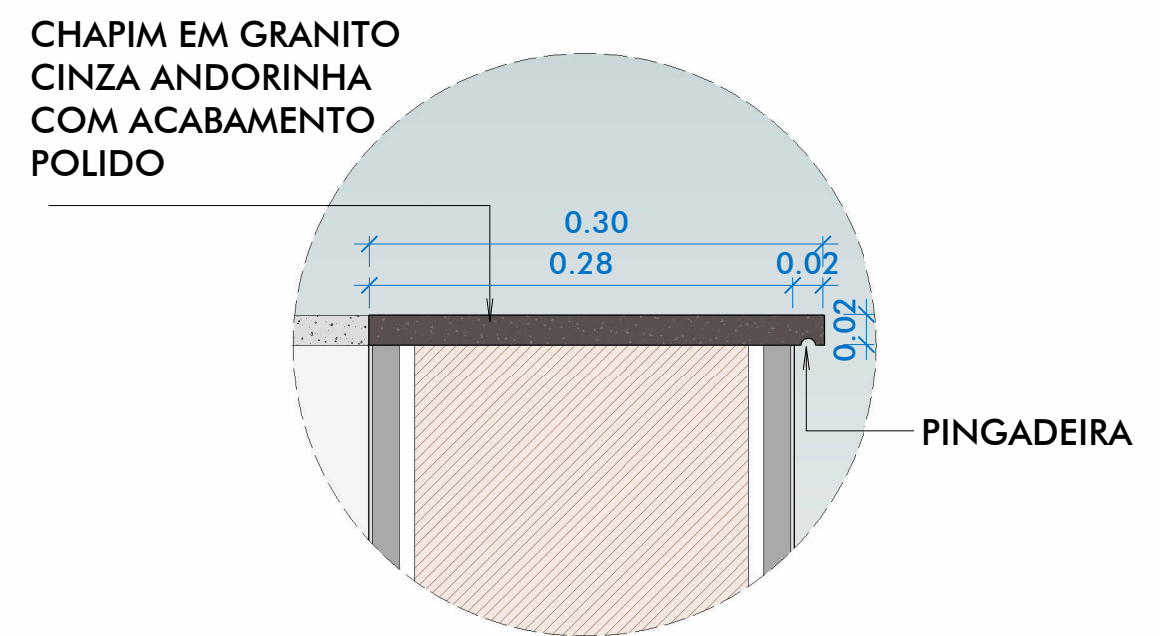

DETALHE 02 - CHAPIM

ESC: 1 : 5



DCEA

DEPARTAMENTO CENTRAL DE ENGENHARIA E ARQUITETURA

ARQUITETAS:

CLAUDIA LOPES LISBOA-SOUSA
ARQUITETA E URBANISTA
CRAU 48793-4

JULIANA DE OLIVEIRA PIMENTEL
ARQUITETA E URBANISTA
COORDENADORA DE ARQUITETURA
CRAU 40759-4

KELLY CRISTIANE ARAUJO PEPEU
ARQUITETA E URBANISTA
CRAU 48793-4

SOFIA CAMPOS CHRISTOPOULOS
ARQUITETA E URBANISTA
CRAU 40759-4

CAMILA LIMA CHAVES
ARQUITETA E URBANISTA
CRAU 40759-4