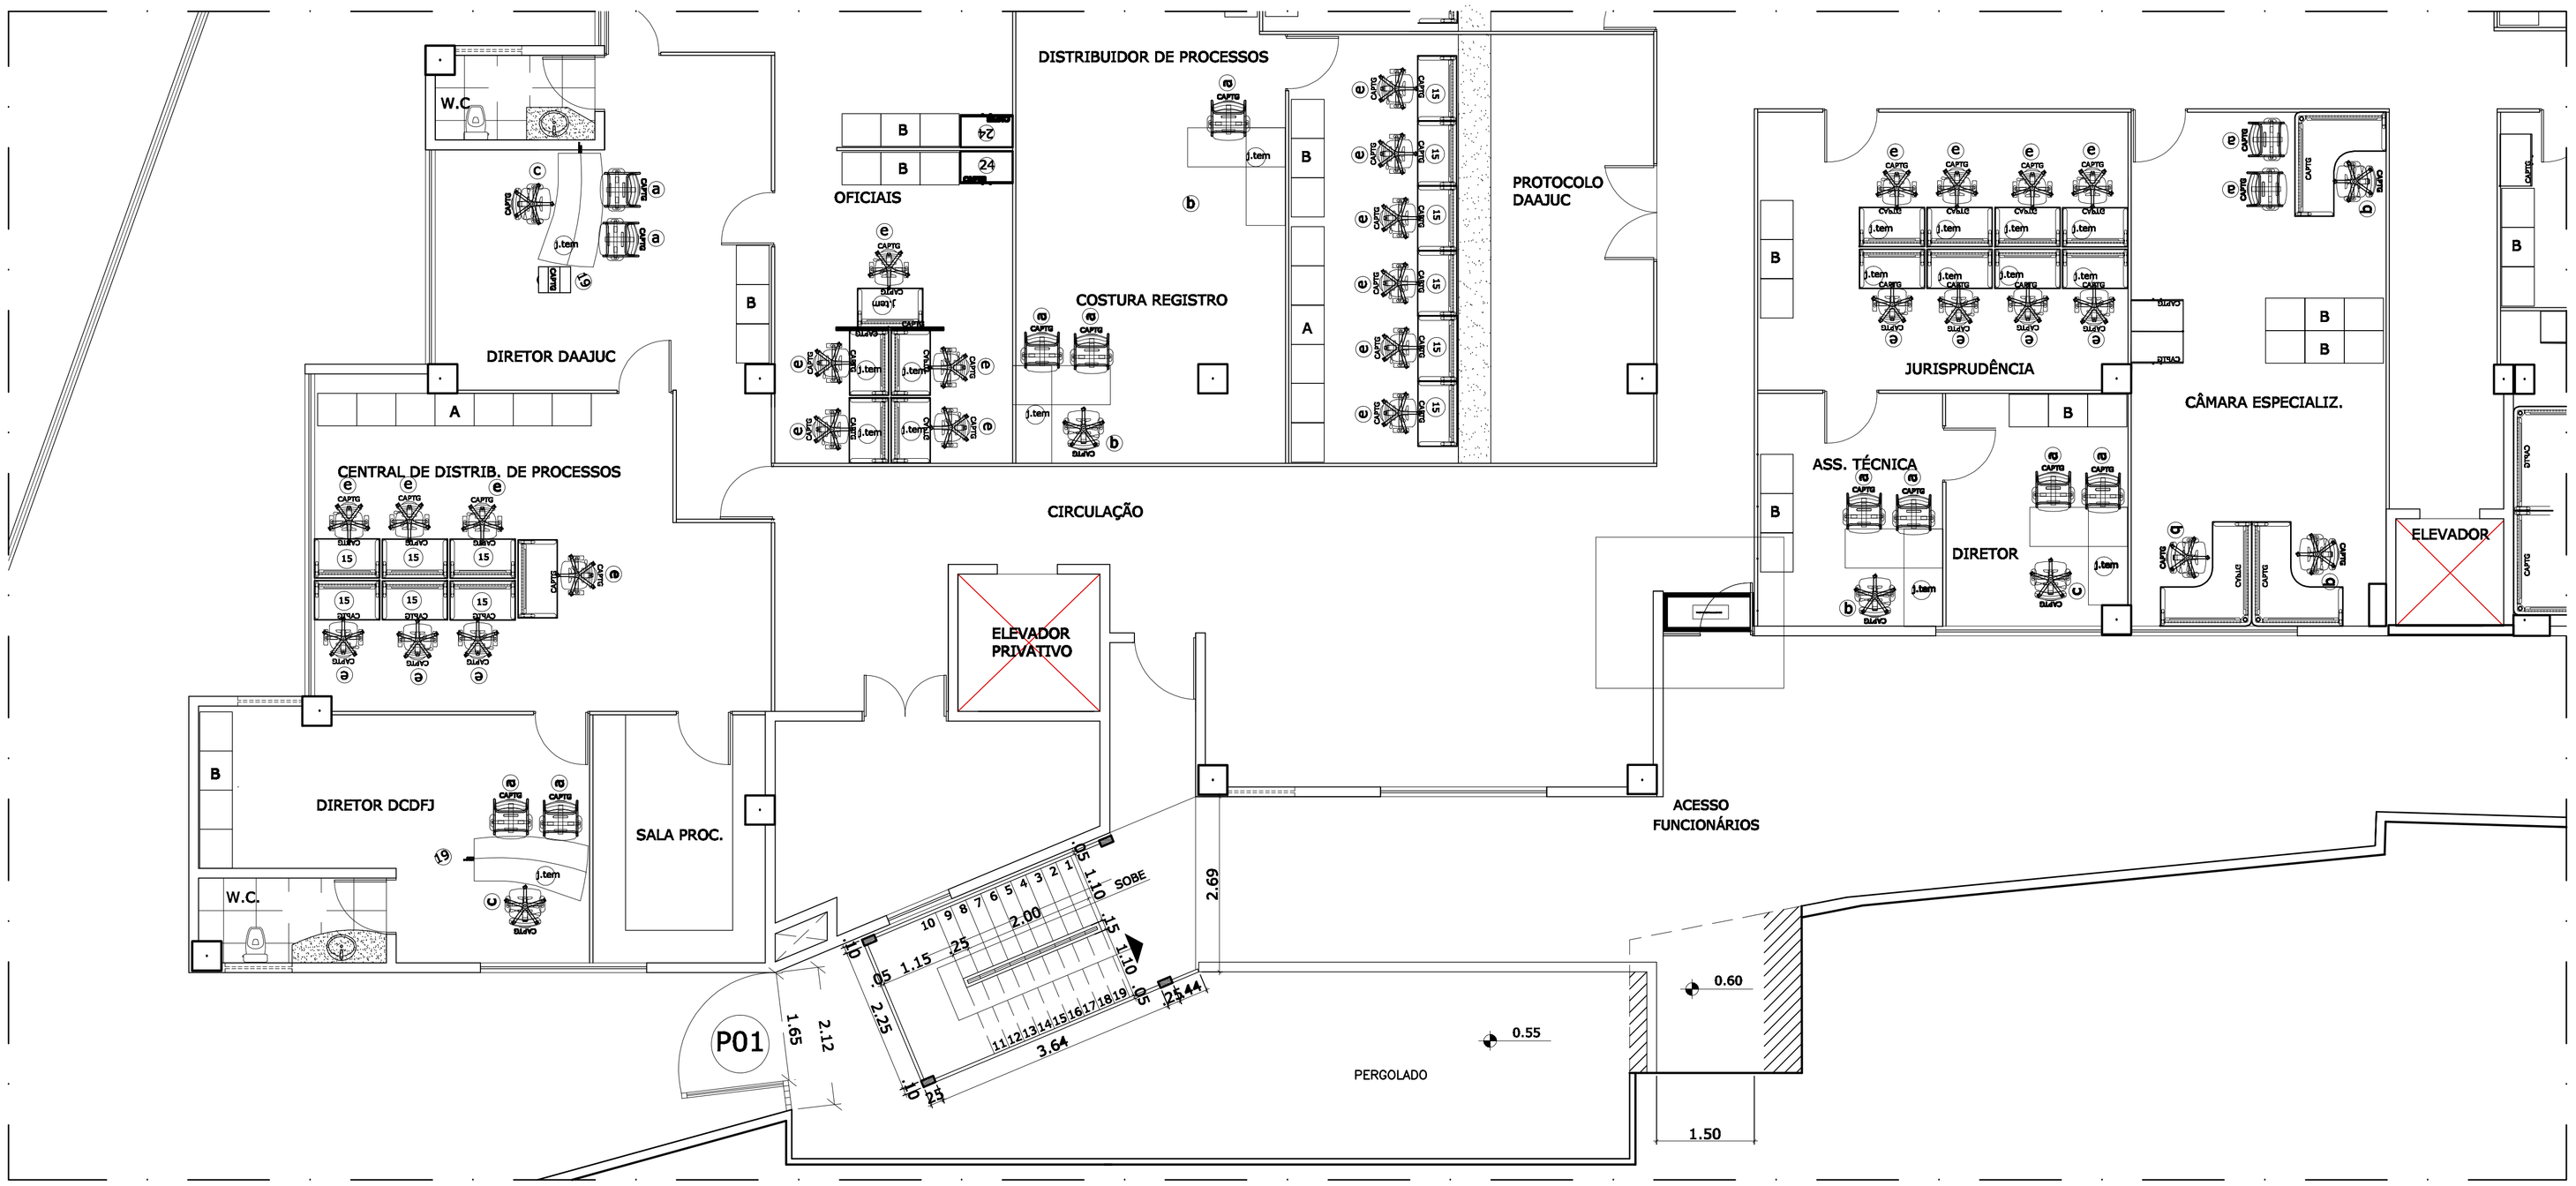

PLANTA BAIXA ROTA DE FUGA

ESC.: 1/100

ASSUNTO: PORTA ROTA DE FUGA	Planta Reforma de Rota de Fuga PRANCHA 4/4	ARQUITETAS:	CLARICE GAVAZZA DOS SANTOS PRADO Crea 5475 D-AL CLÁUDIA LOPES LISBOA SOUZA Crea 9128 D-AL KELLY PEPEU MARQUES LUZ Crea 7600 D-AL DANIELA DA FONSECA SILVA Crea 5315 D-AL	ESCALA: 1/100
DESENHO: BENEDITO VASCONCELLOS E DANIELA FONSECA				DATA: Janeiro de 2012