



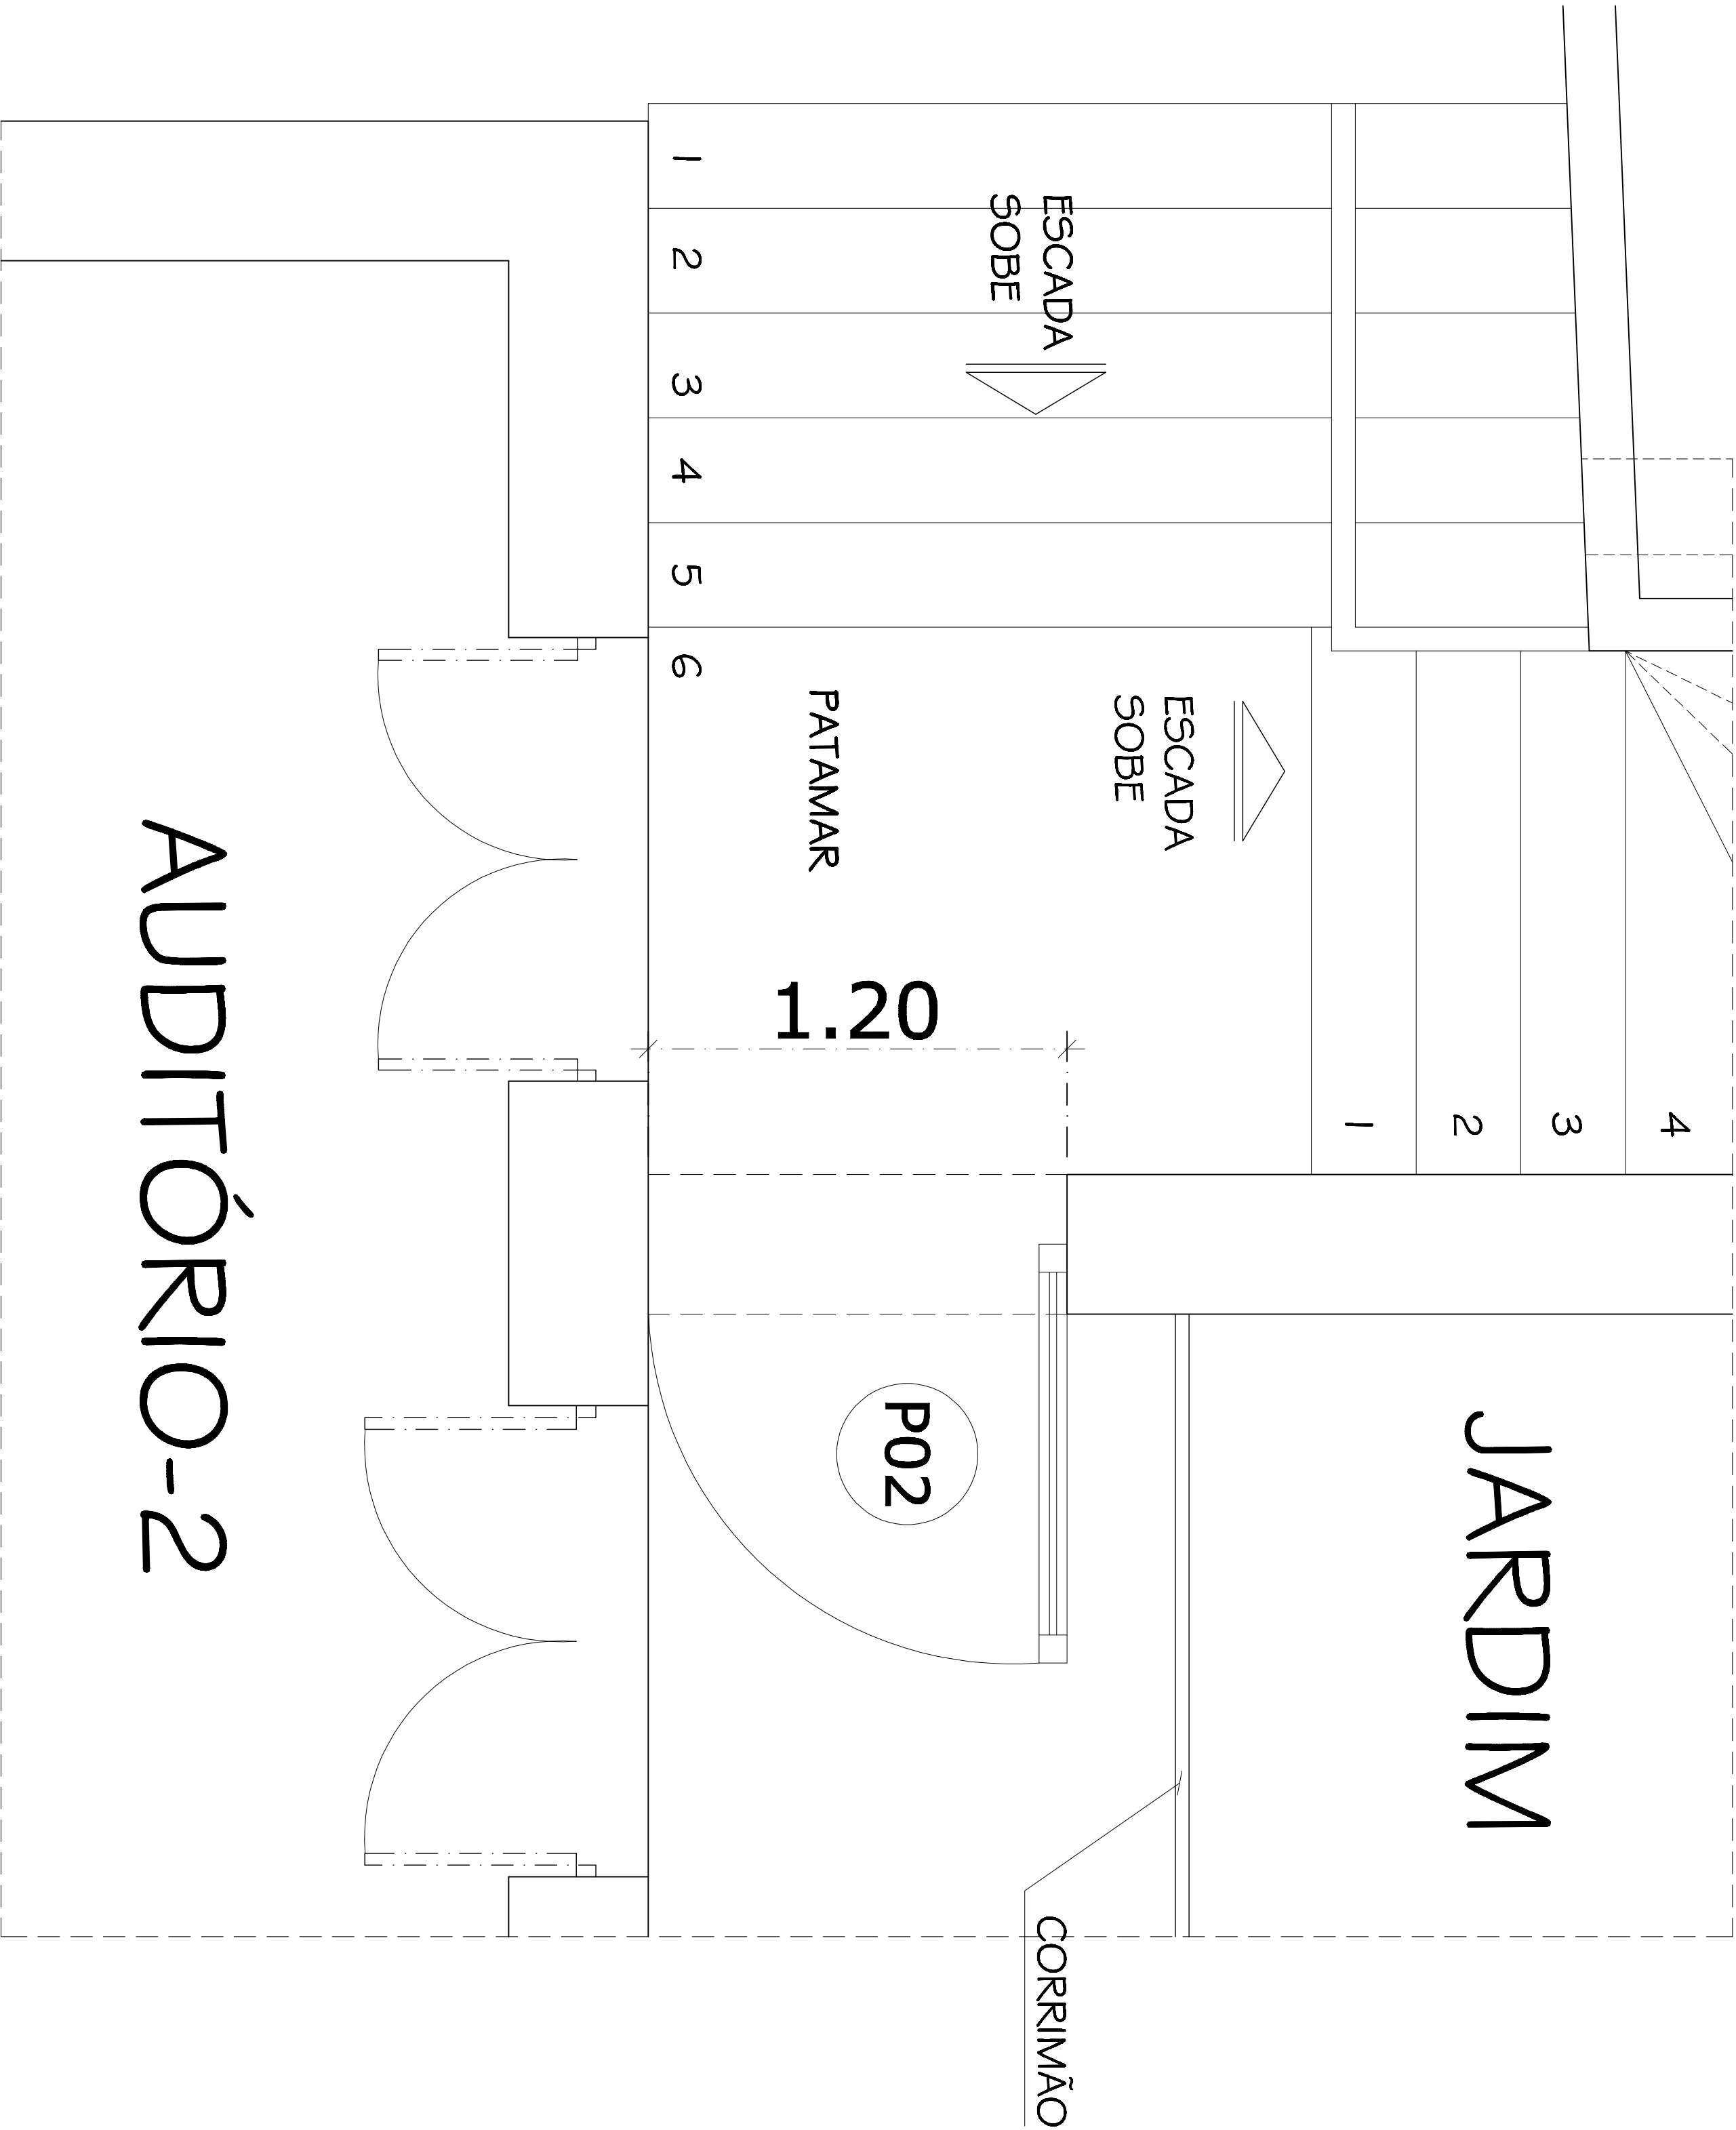

AUDITÓRIO-2

PLANTA BAIXA ROTA DE FUGA

ESC.: _____ 1/25

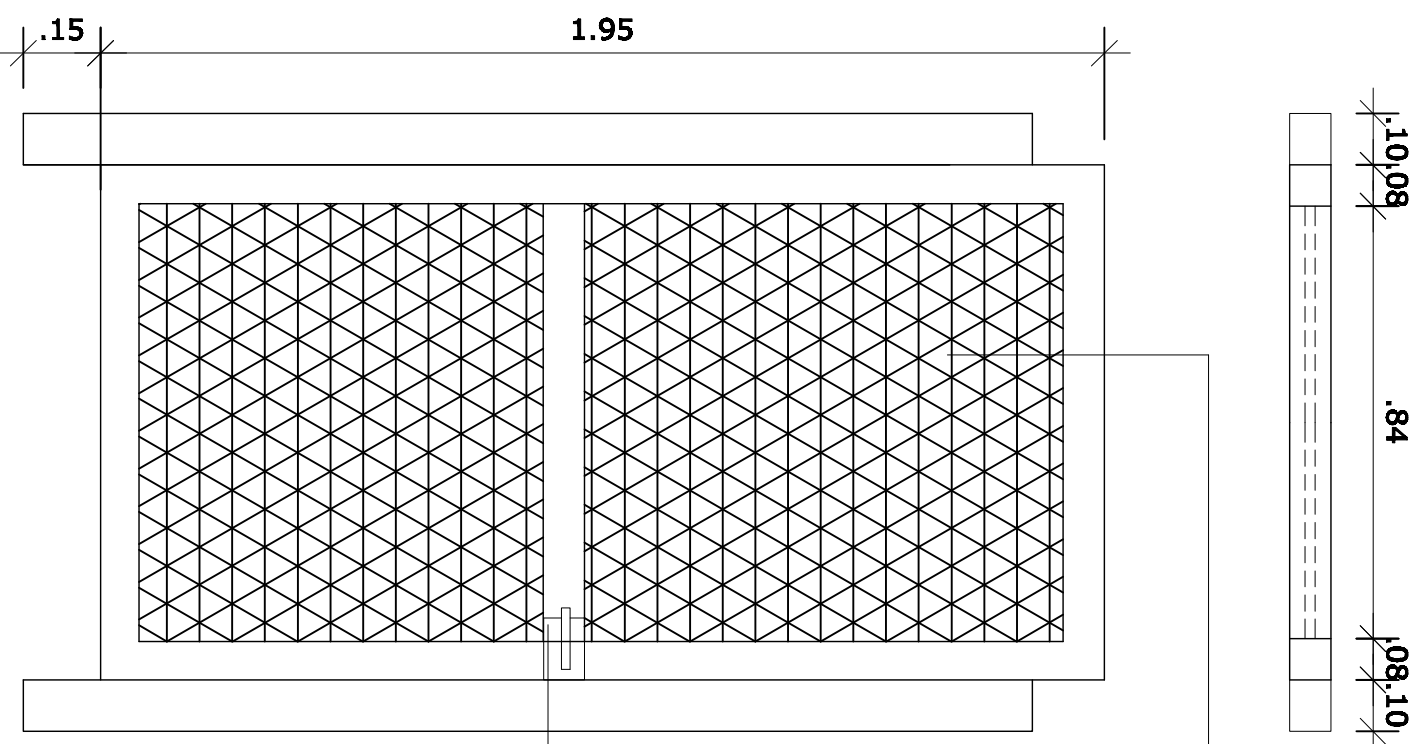

Grade de alumínio com acabamento para perfil e acessórios em ANOD-1002-A13-BRONZE com tela gradinense modelo búzios em perfil tubular (detalhes iguais ao existente)

Fechadura de sobrepor com chave de um lado, preta epoxi, para portas corta fogo da C.H. D.4 Tipo T, marca de referência Portifire

P02 - Detalhe do Portão da Rota de Fuga
Esc. 1/25

ASSUNTO:		ARQUITETAS:	
PORTA ROTA DE FUGA		CLARICE GAVAZZA DOS SANTOS PRADO Crea 5475 D-AL CLÁUDIA LOPES LISBOA SOUZA Crea 9128 D-AL KELLY PEPEU MARQUES LUZ Crea 7600 D-AL DANIELA DA FONSECA SILVA Crea 5315 D-AL	
DESENHO: BENEDITO VASCONCELLOS E DANIELA FONSECA		ESCALA:	DATA:
		1/25	Janeiro de 2012