



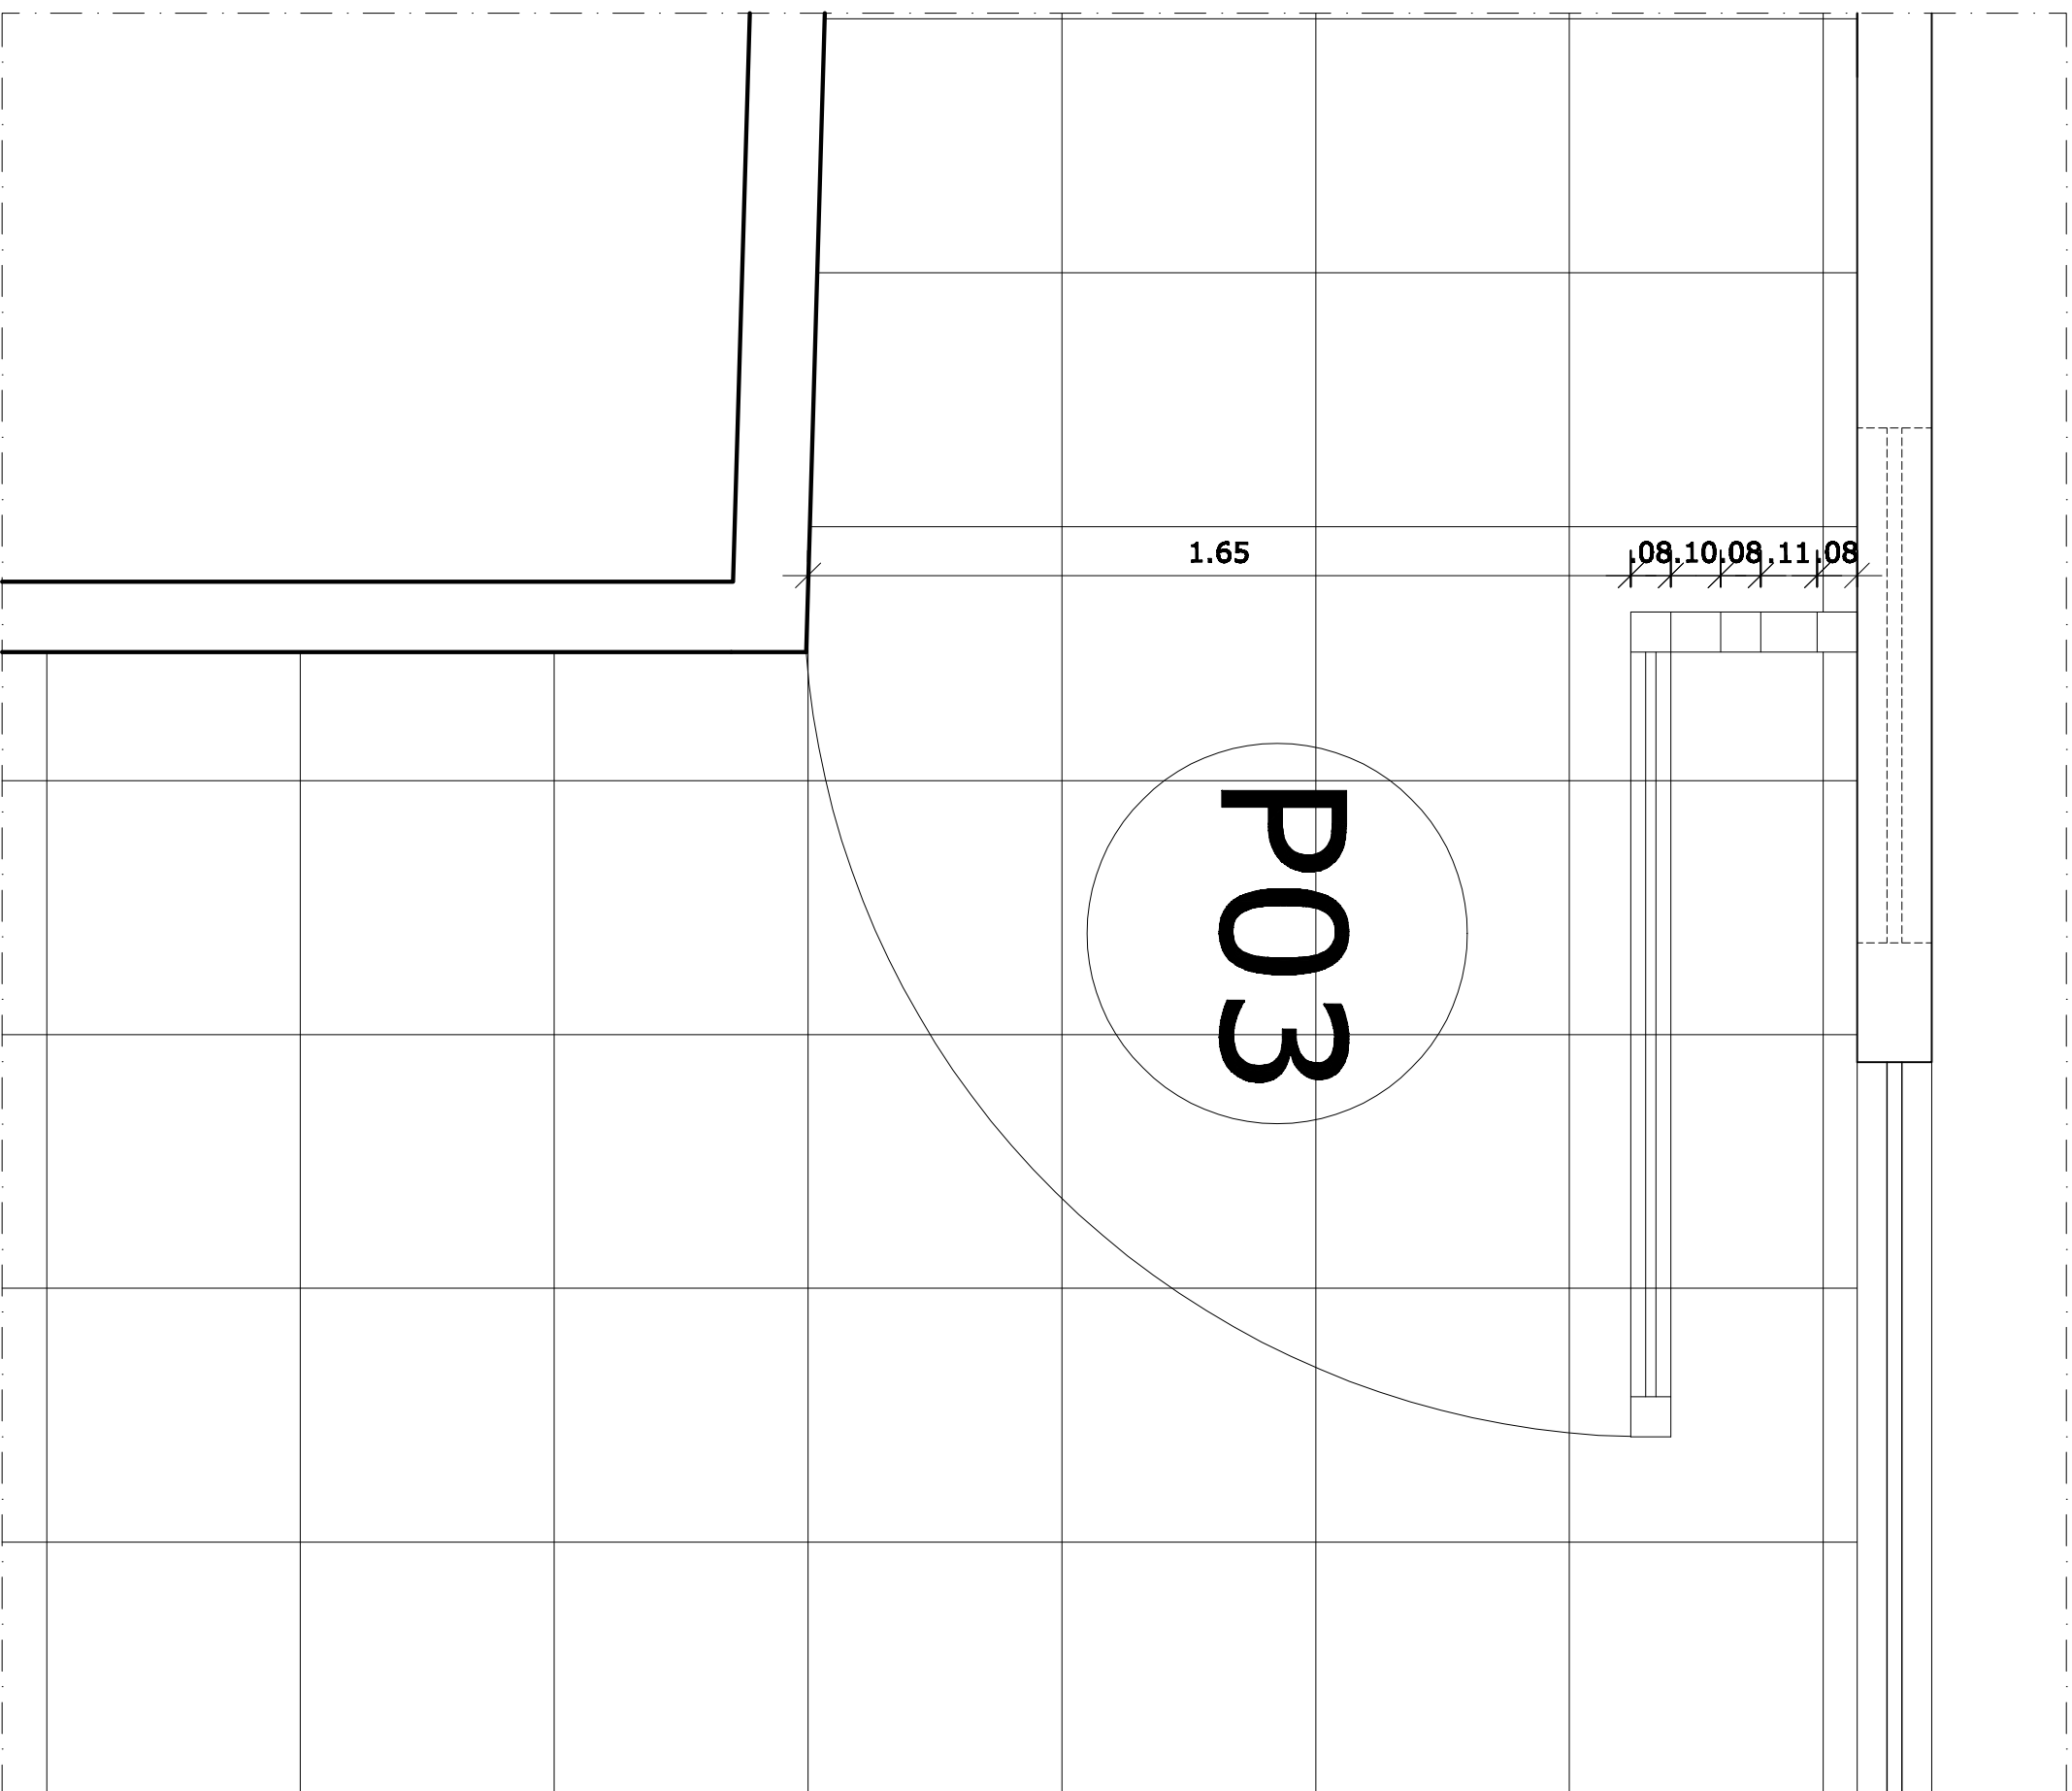


Portão de Ferro da Rota de Fuga
Térreo
Esc. 1/25

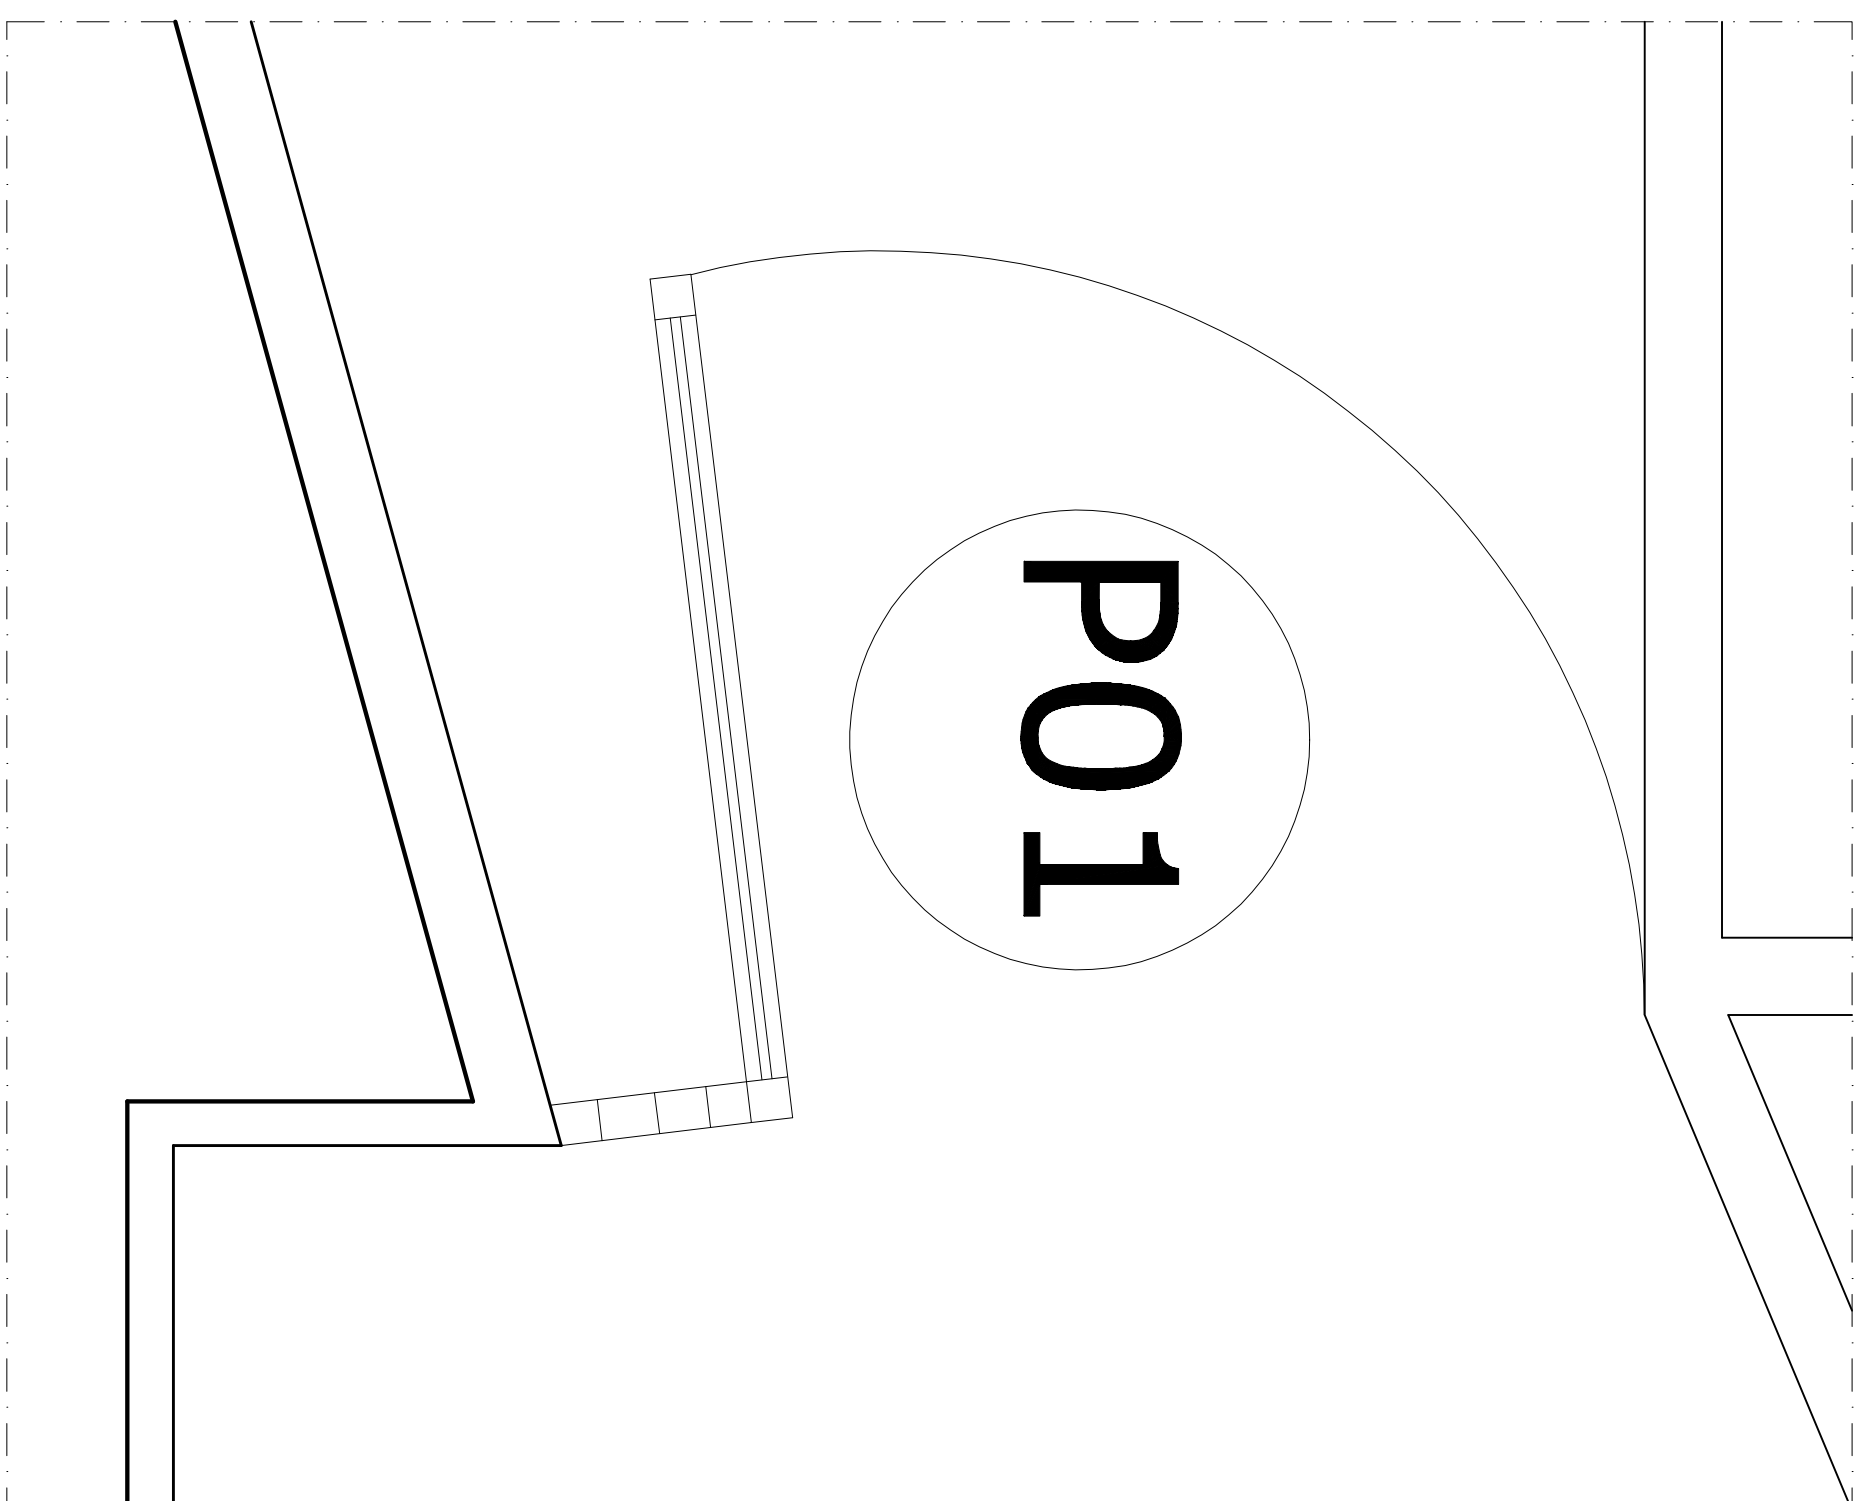

Portão de Ferro vão da escada

Esc. 1/25

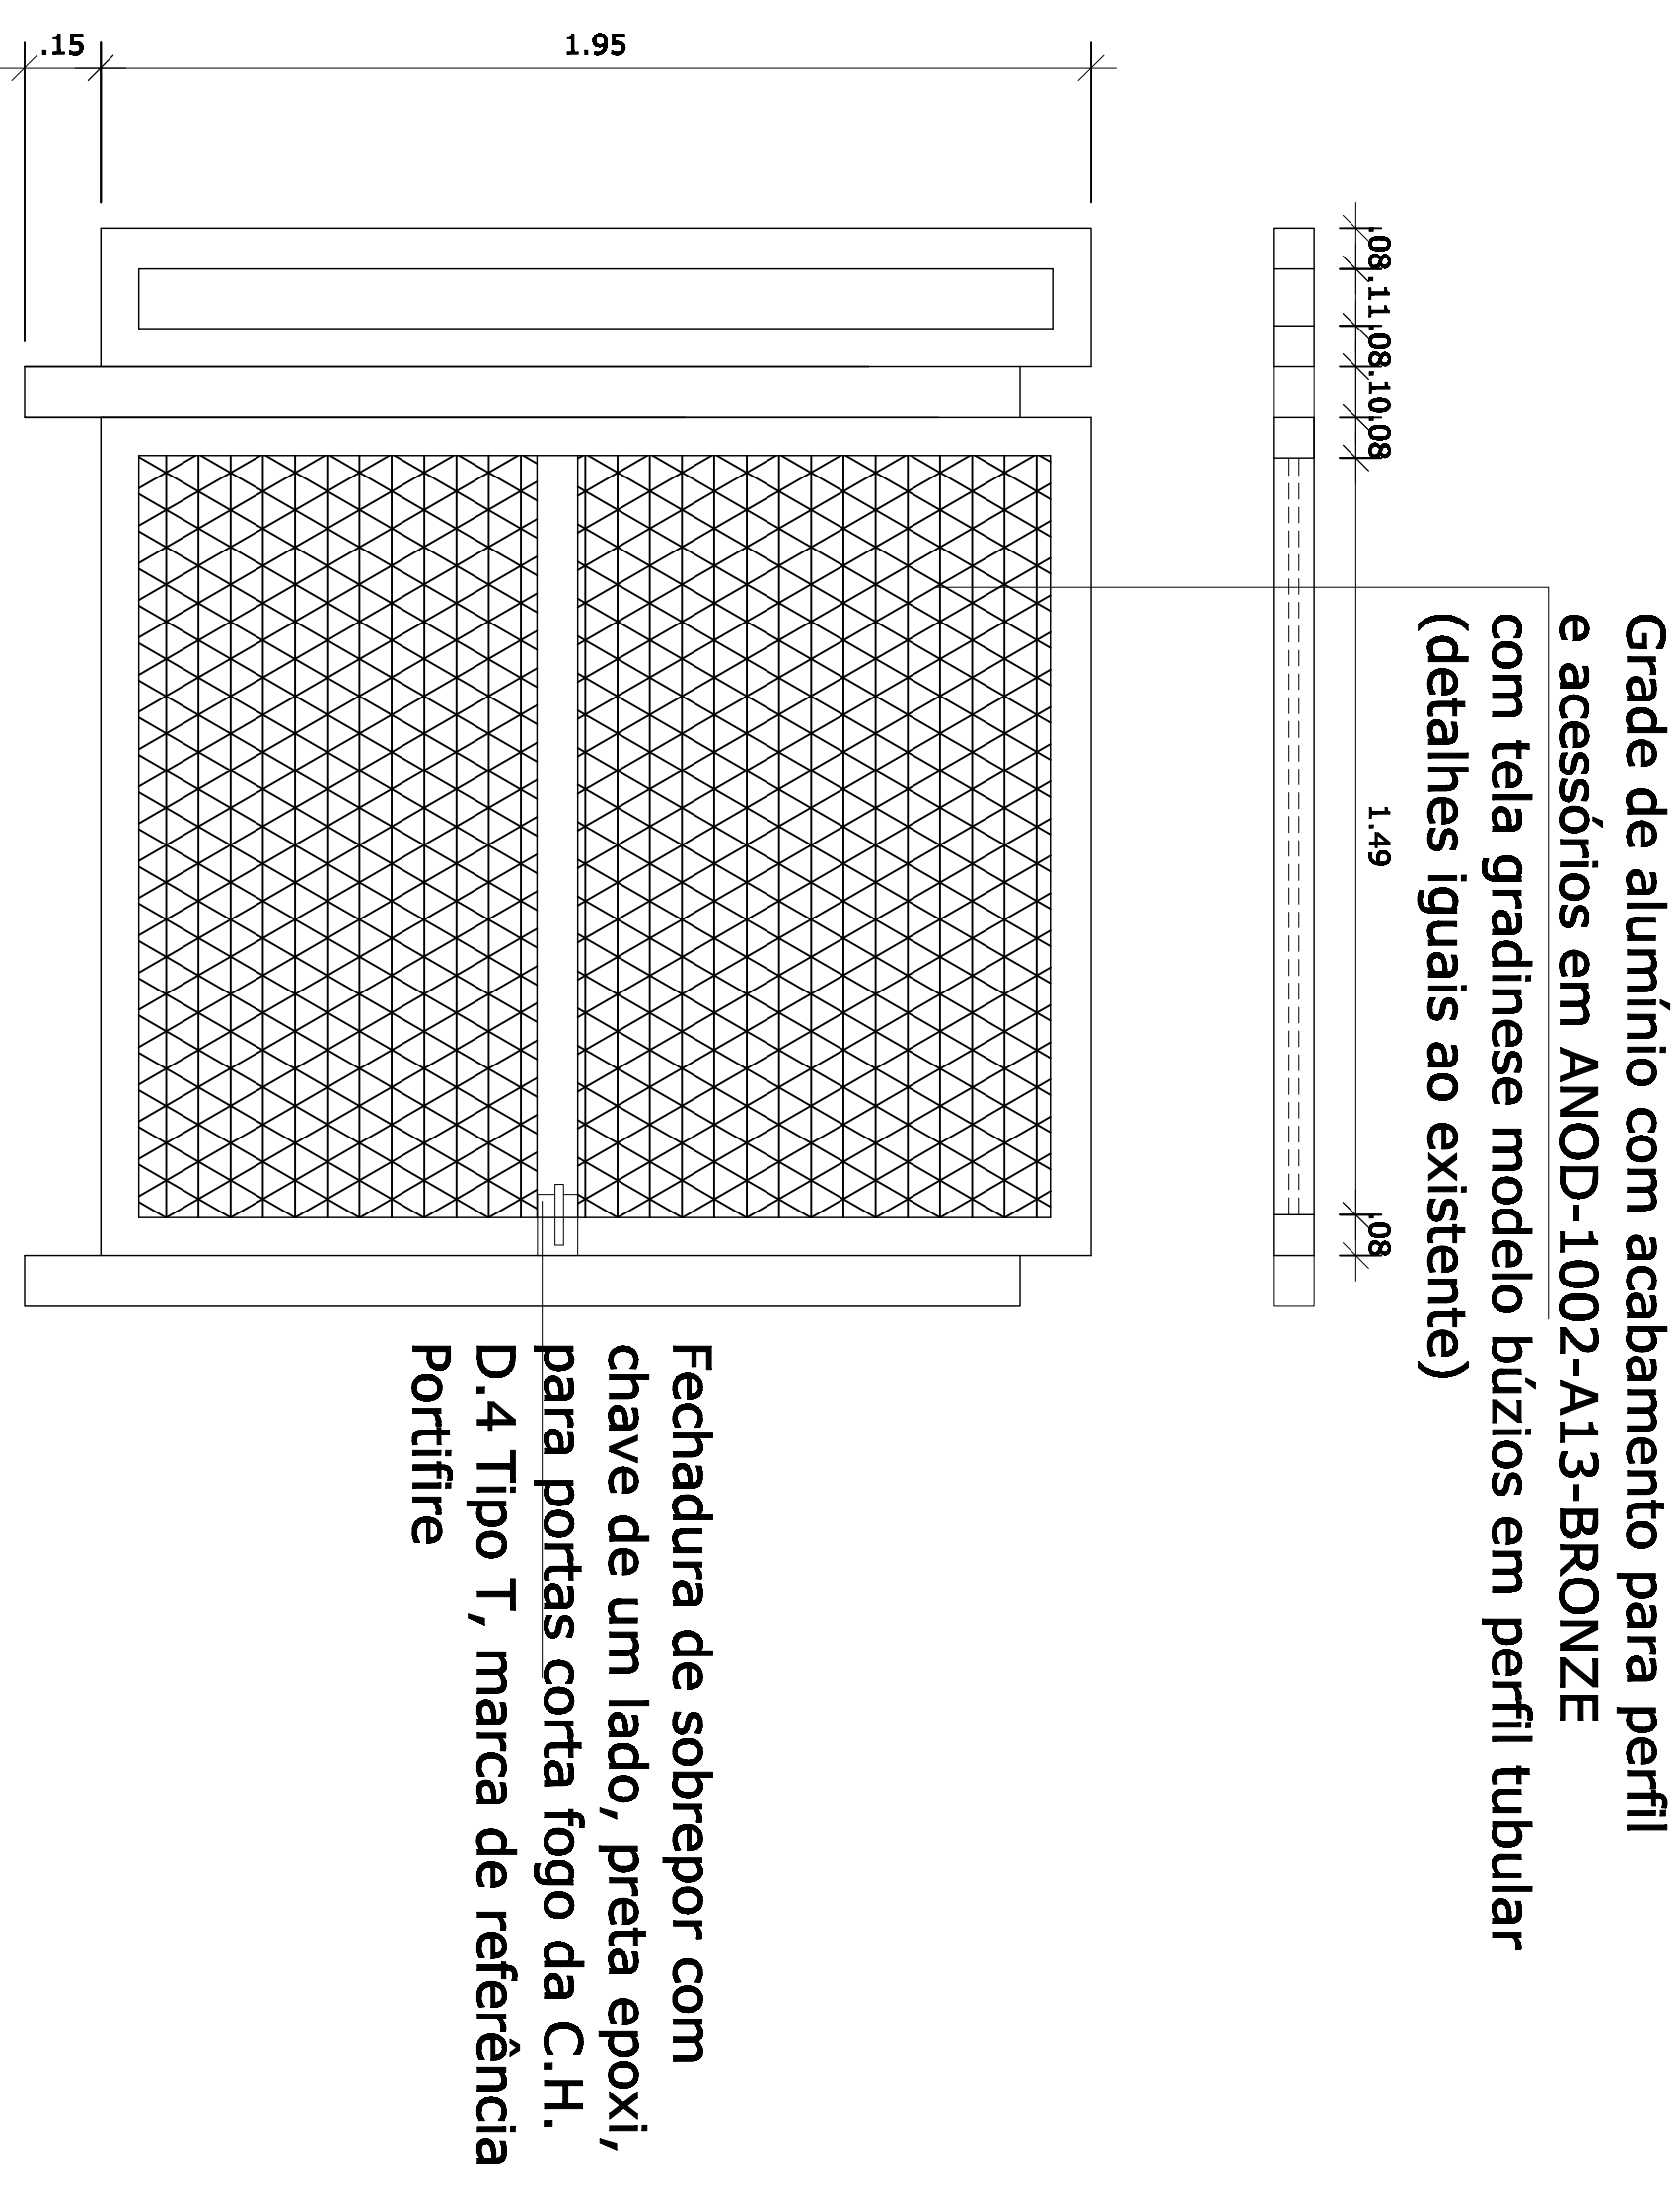

ASSUNTO:		Detalhe de Rota de Fuga PRANCHA 2/4	ARQUITETAS:	CLARICE GAVAZZA DOS SANTOS PRADO Crea 5475 D-AL CLAUDIA LOPES LISBOA SOUZA Crea 9128 D-AL KELLY PEPEU MARQUES LUZ Crea 7600 D-AL DANIELA DA FONSECA SILVA Crea 5315 D-AL	ESCALA:	1/25
PORTA ROTA DE FUGA						
DESENHO: BENEDITO VASCONCELLOS E DANIELA FONSECA					DATA:	Janeiro de 2012