


JAN-01
2,75 x 1,40 / 0,80

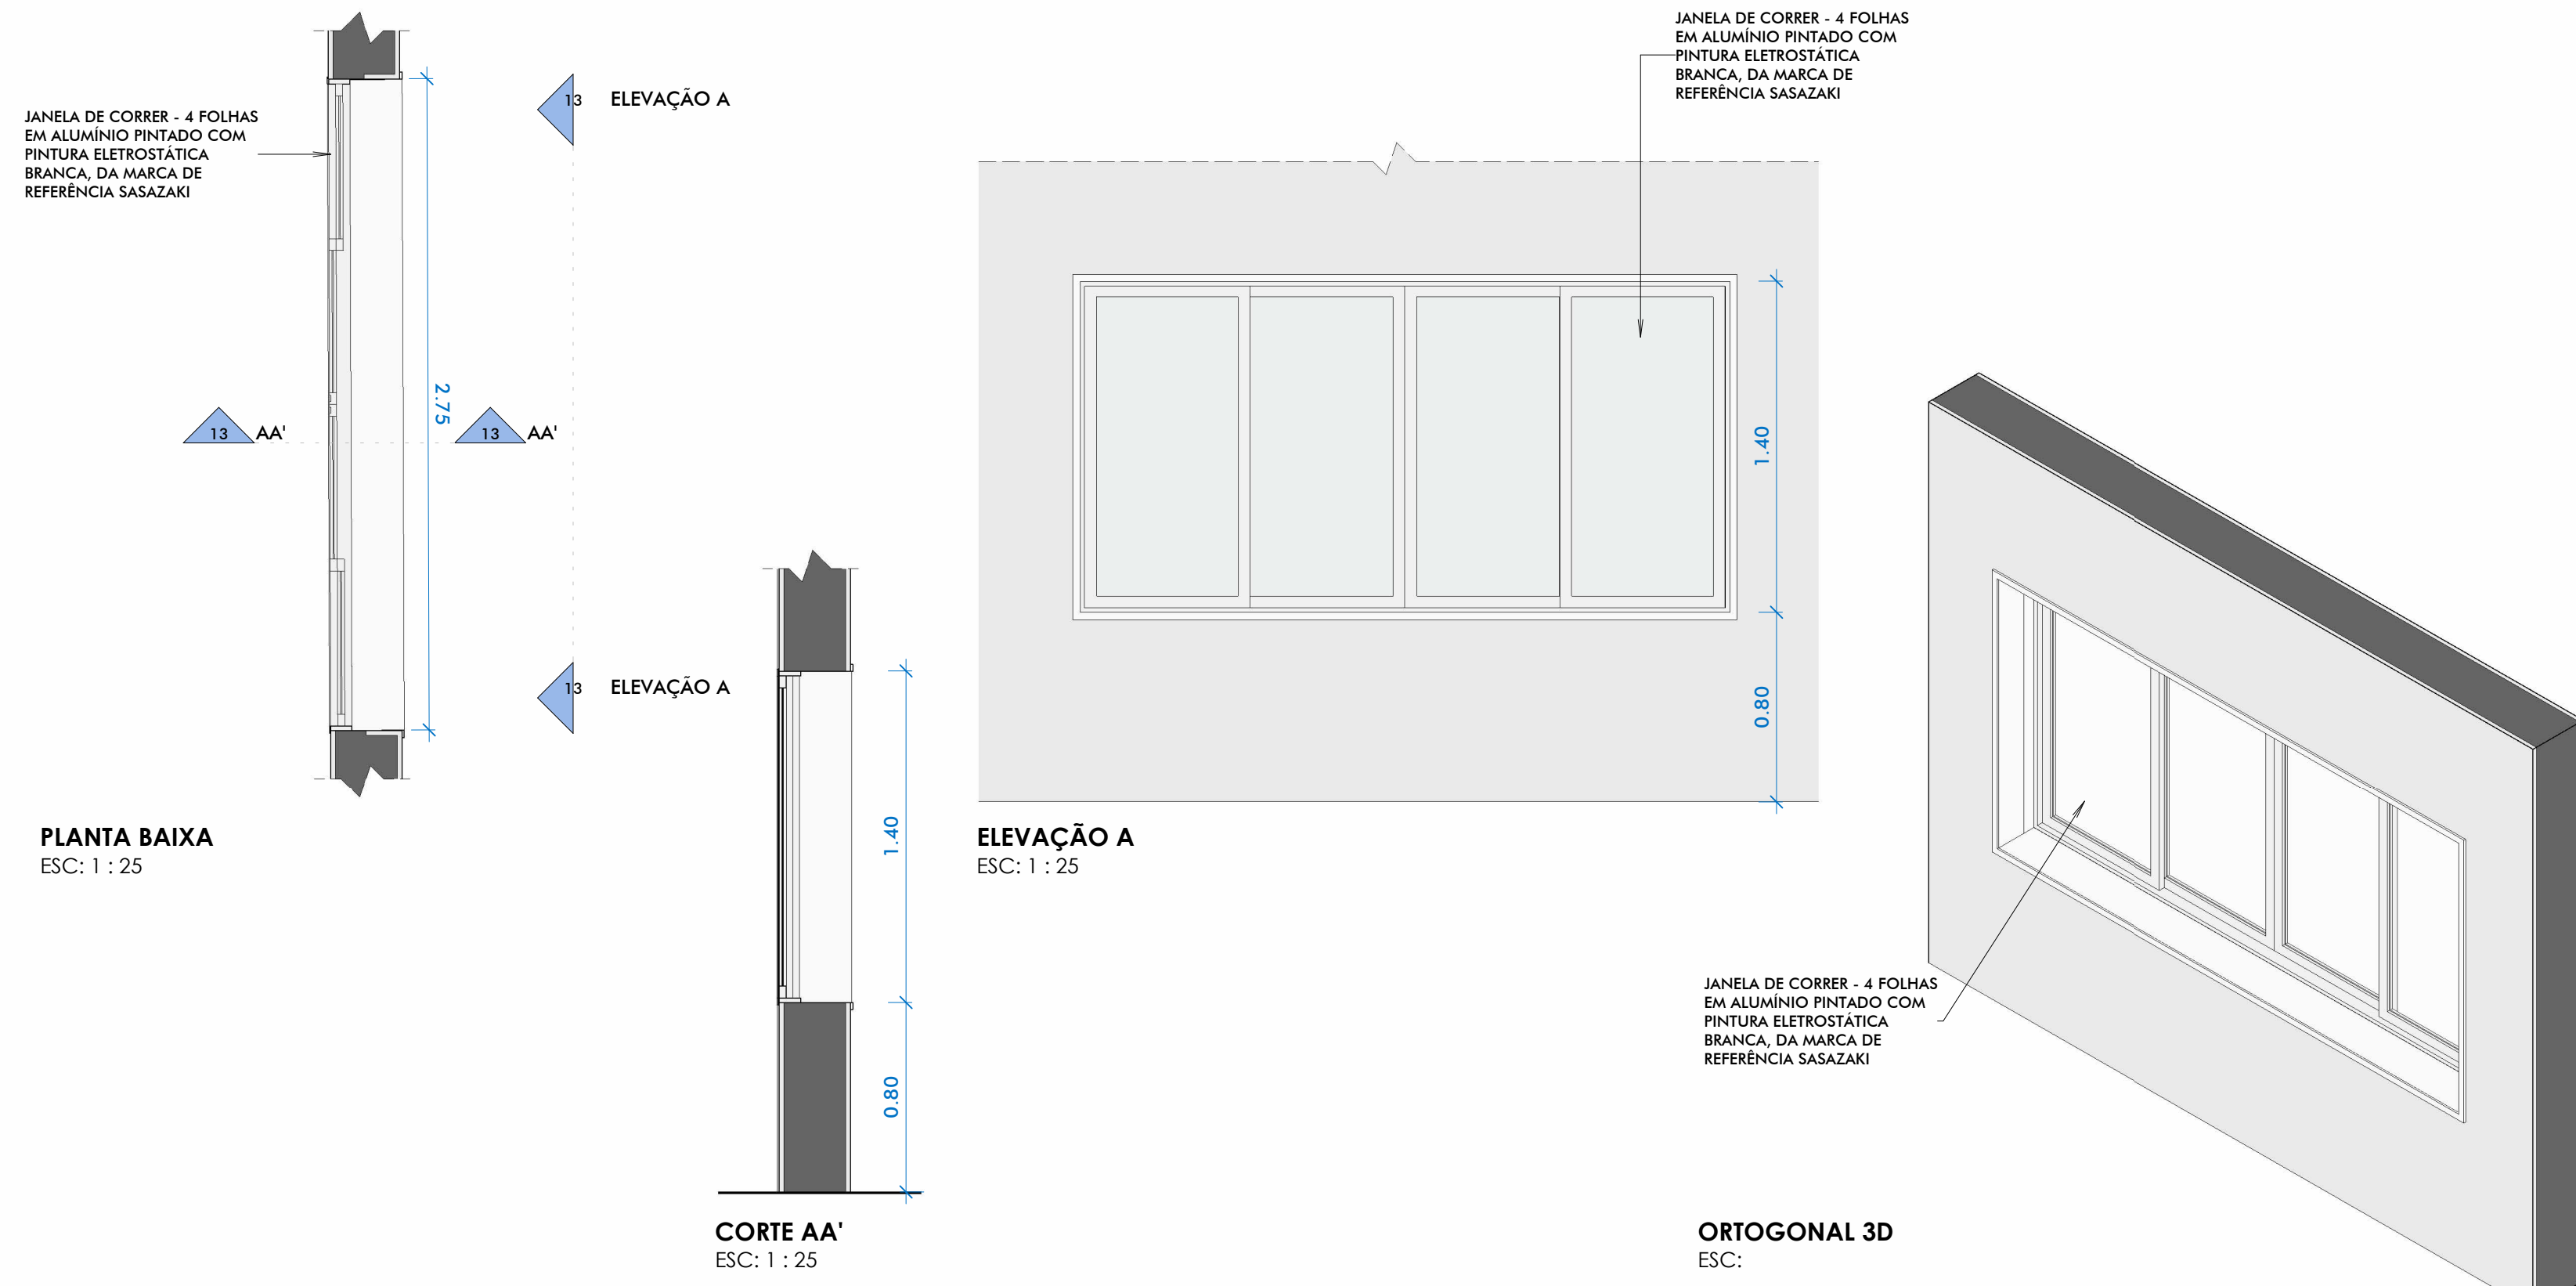

JAN-02 / JAN-03 / JAN-04 / JAN-05 / JAN-06 / JAN-07 /
JAN-08 / JAN-09 / JAN-10 / JAN-11 / JAN-12 / JAN-13
/ JAN-14 / JAN-15 / JAN-16 / JAN-17 / JAN-18
LARGURA VARIÁVEL X ALTURA VARIÁVEL / PEITORIL VARIÁVEL







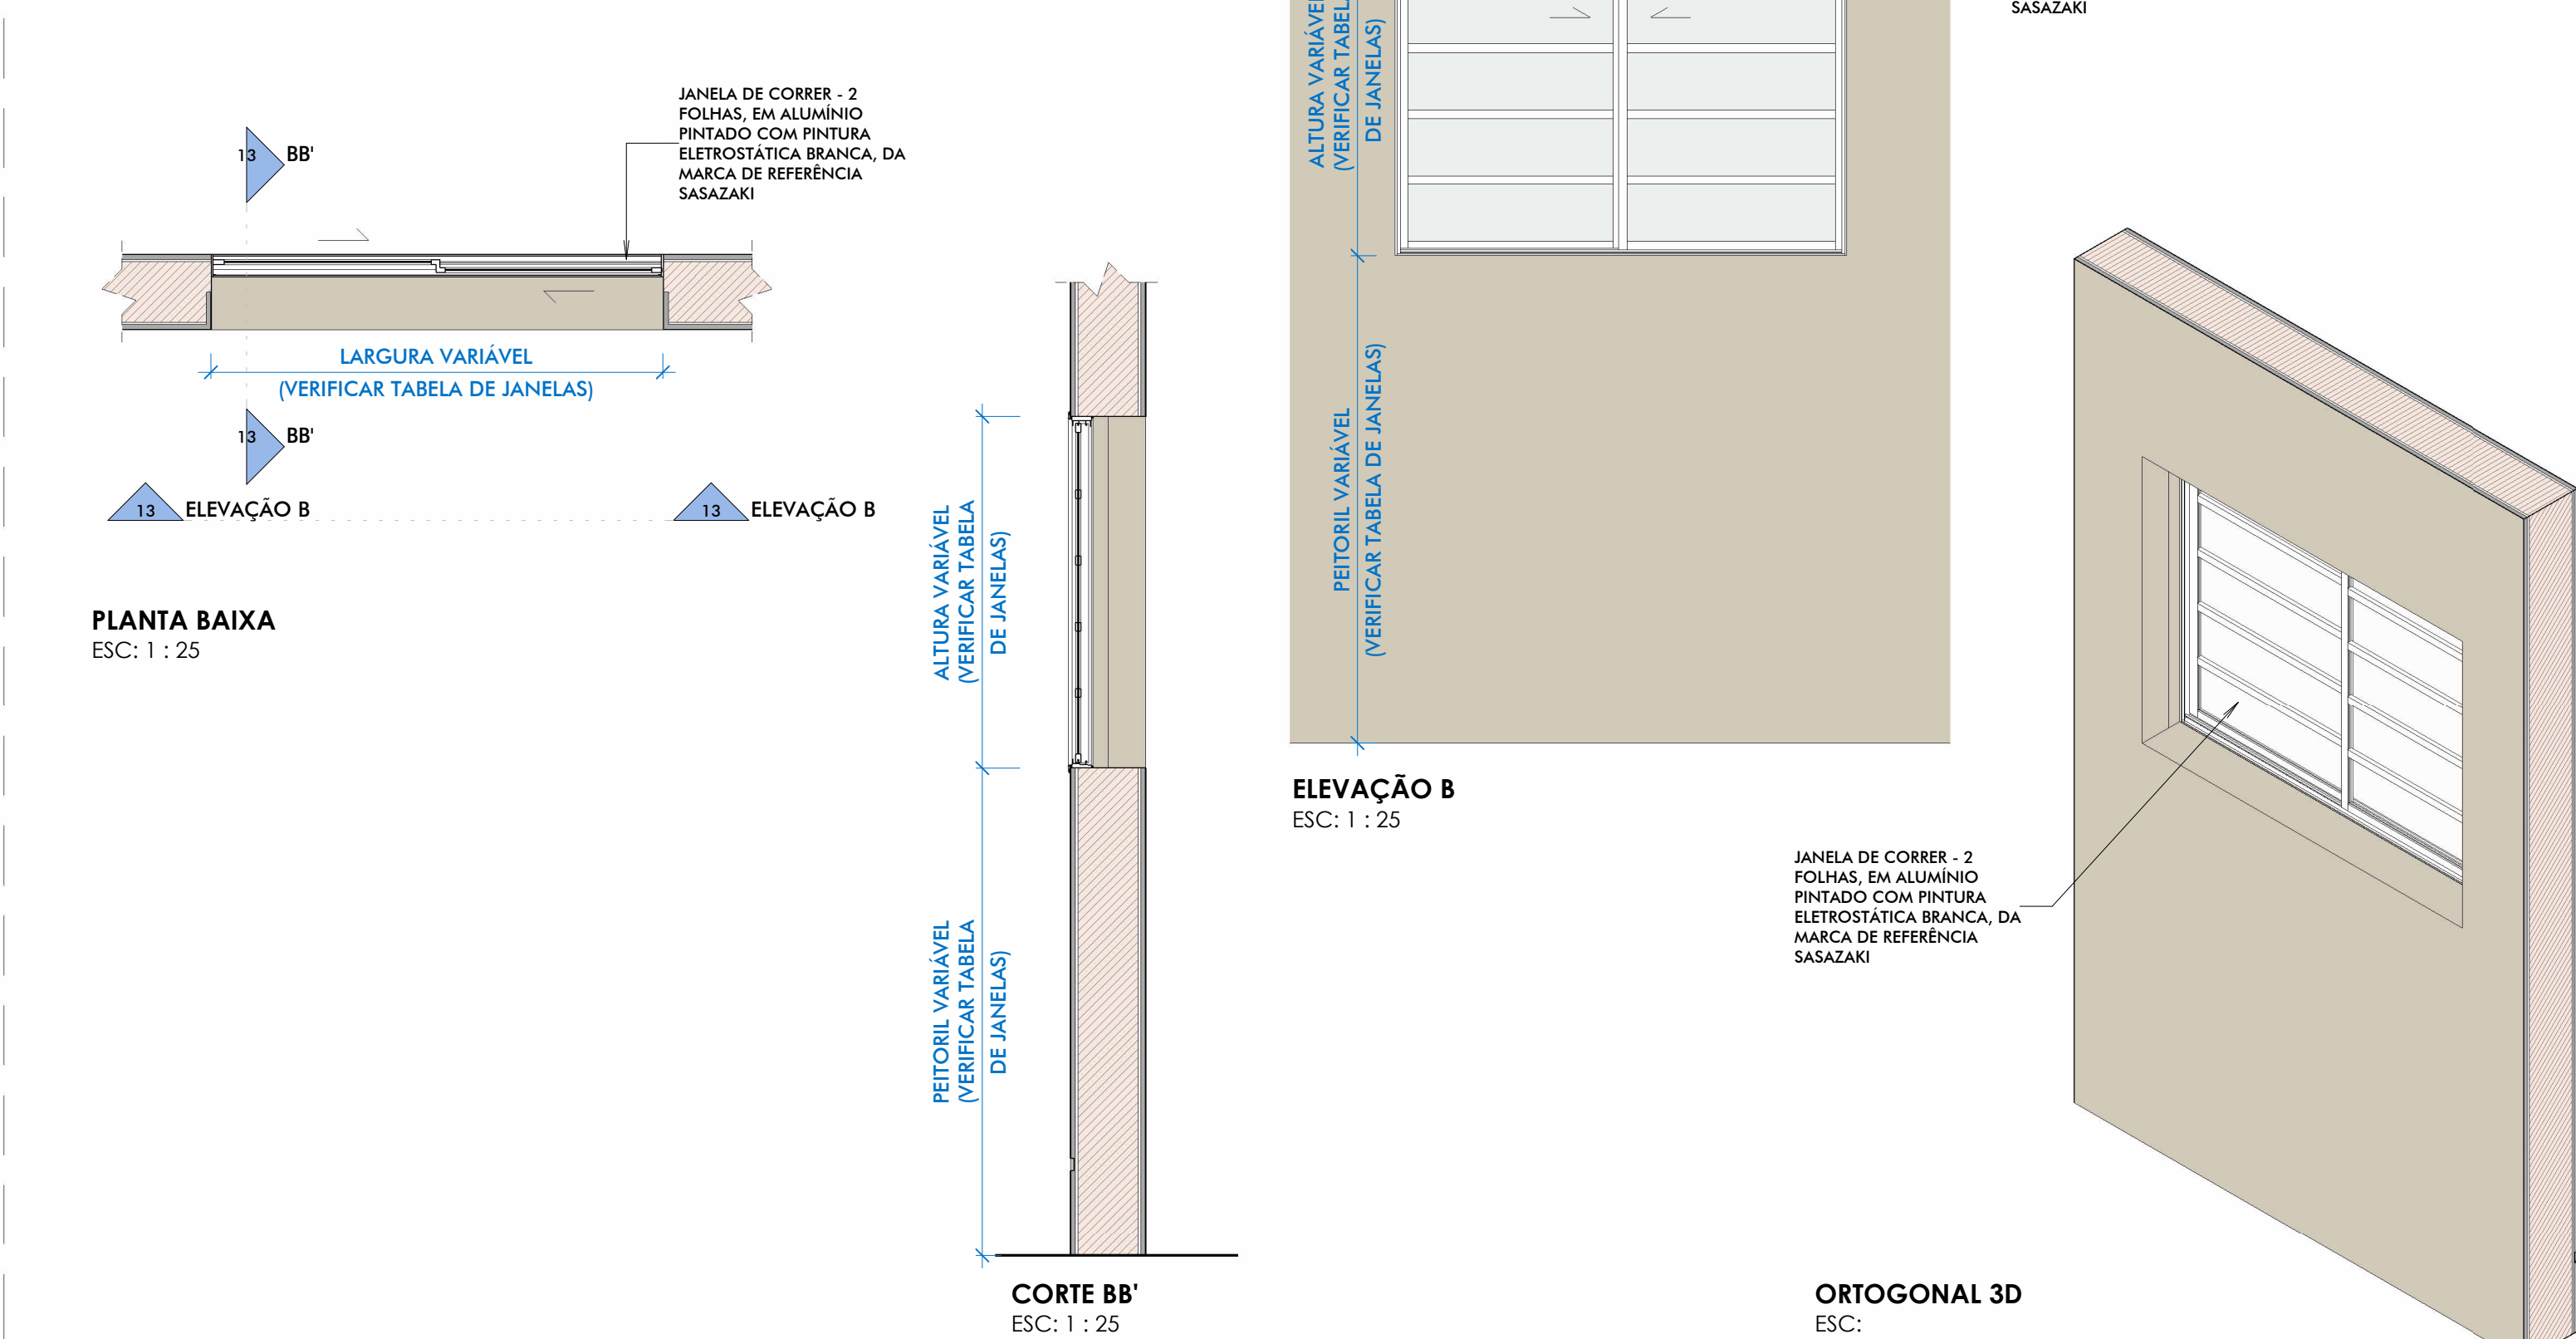


TABELA DE JANELAS						
CÓDIGO	LARGURA	ALTURA	PEITORIL	TIPO	DESCRIÇÃO	QUANTIDADE TOTAL NO EDIFÍCIO
ABERTURA 01	0,50 m	1,20 m	0,90 m			1
ABERTURA 02	1,45 m	1,20 m	0,90 m			1
JAN-01	2,75 m	1,40 m	0,80 m	DE CORRER - 4 FOLHAS	JANELA EM ALUMÍNIO PINTADO COM PINTURA ELETROSTÁTICA BRANCA, DA MARCA DE REFERÊNCIA SASAZARI	2
JAN-02	1,80 m	1,40 m	1,75 m	DE CORRER - 2 FOLHAS	JANELA EM ALUMÍNIO PINTADO COM PINTURA ELETROSTÁTICA BRANCA, DA MARCA DE REFERÊNCIA SASAZARI	8
JAN-03	1,80 m	1,40 m	1,55 m	DE CORRER - 2 FOLHAS	JANELA EM ALUMÍNIO PINTADO COM PINTURA ELETROSTÁTICA BRANCA, DA MARCA DE REFERÊNCIA SASAZARI	144
JAN-04	1,80 m	1,40 m	1,20 m	DE CORRER - 2 FOLHAS	JANELA EM ALUMÍNIO PINTADO COM PINTURA ELETROSTÁTICA BRANCA, DA MARCA DE REFERÊNCIA SASAZARI	11
JAN-05	1,80 m	1,40 m	0,90 m	DE CORRER - 2 FOLHAS	JANELA EM ALUMÍNIO PINTADO COM PINTURA ELETROSTÁTICA BRANCA, DA MARCA DE REFERÊNCIA SASAZARI	2
JAN-06	1,80 m	1,40 m	0,80 m	DE CORRER - 2 FOLHAS	JANELA EM ALUMÍNIO PINTADO COM PINTURA ELETROSTÁTICA BRANCA, DA MARCA DE REFERÊNCIA SASAZARI	1
JAN-07	1,80 m	0,85 m	2,10 m	DE CORRER - 2 FOLHAS	JANELA EM ALUMÍNIO PINTADO COM PINTURA ELETROSTÁTICA BRANCA, DA MARCA DE REFERÊNCIA SASAZARI	3
JAN-08	1,80 m	0,60 m	2,00 m	DE CORRER - 2 FOLHAS	JANELA EM ALUMÍNIO PINTADO COM PINTURA ELETROSTÁTICA BRANCA, DA MARCA DE REFERÊNCIA SASAZARI	4
JAN-09	1,65 m	1,40 m	1,55 m	DE CORRER - 2 FOLHAS	JANELA EM ALUMÍNIO PINTADO COM PINTURA ELETROSTÁTICA BRANCA, DA MARCA DE REFERÊNCIA SASAZARI	1
JAN-10	1,55 m	1,40 m	1,55 m	DE CORRER - 2 FOLHAS	JANELA EM ALUMÍNIO PINTADO COM PINTURA ELETROSTÁTICA BRANCA, DA MARCA DE REFERÊNCIA SASAZARI	2
JAN-11	1,20 m	1,40 m	1,55 m	DE CORRER - 2 FOLHAS	JANELA EM ALUMÍNIO PINTADO COM PINTURA ELETROSTÁTICA BRANCA, DA MARCA DE REFERÊNCIA SASAZARI	1
JAN-12	1,20 m	1,40 m	1,20 m	DE CORRER - 2 FOLHAS	JANELA EM ALUMÍNIO PINTADO COM PINTURA ELETROSTÁTICA BRANCA, DA MARCA DE REFERÊNCIA SASAZARI	1
JAN-13	1,00 m	1,40 m	0,80 m	DE CORRER - 2 FOLHAS	JANELA EM ALUMÍNIO PINTADO COM PINTURA ELETROSTÁTICA BRANCA, DA MARCA DE REFERÊNCIA SASAZARI	1
JAN-14	1,00 m	0,85 m	2,10 m	DE CORRER - 2 FOLHAS	JANELA EM ALUMÍNIO PINTADO COM PINTURA ELETROSTÁTICA BRANCA, DA MARCA DE REFERÊNCIA SASAZARI	3
JAN-15	1,00 m	0,85 m	1,75 m	DE CORRER - 2 FOLHAS	JANELA EM ALUMÍNIO PINTADO COM PINTURA ELETROSTÁTICA BRANCA, DA MARCA DE REFERÊNCIA SASAZARI	1
JAN-16	0,80 m	0,85 m	<vari>	DE CORRER - 2 FOLHAS	JANELA EM ALUMÍNIO PINTADO COM PINTURA ELETROSTÁTICA BRANCA, DA MARCA DE REFERÊNCIA SASAZARI	2
JAN-17	0,80 m	0,60 m	1,53 m	DE CORRER - 2 FOLHAS	JANELA EM ALUMÍNIO PINTADO COM PINTURA ELETROSTÁTICA BRANCA, DA MARCA DE REFERÊNCIA SASAZARI	1
JAN-18	0,80 m	0,60 m	<vari>	DE CORRER - 2 FOLHAS	JANELA EM ALUMÍNIO PINTADO COM PINTURA ELETROSTÁTICA BRANCA, DA MARCA DE REFERÊNCIA SASAZARI	3
JAN-19	1,40 m	1,10 m	1,00 m	DE CORRER - 2 FOLHAS	JANELA EM ALUMÍNIO PINTADO COM PINTURA ELETROSTÁTICA BRANCA, DA MARCA DE REFERÊNCIA SASAZARI	3
JAN-20	1,40 m	0,85 m	2,17 m	DE CORRER - 2 FOLHAS	JANELA EM ALUMÍNIO PINTADO COM PINTURA ELETROSTÁTICA BRANCA, DA MARCA DE REFERÊNCIA SASAZARI	2
JAN-21	1,00 m	0,85 m	2,10 m	DE CORRER - 2 FOLHAS	JANELA EM ALUMÍNIO PINTADO COM PINTURA ELETROSTÁTICA BRANCA, DA MARCA DE REFERÊNCIA SASAZARI	3
JAN-22	1,80 m	0,85 m	2,10 m	DE CORRER - 2 FOLHAS	JANELA EM ALUMÍNIO PINTADO COM PINTURA ELETROSTÁTICA BRANCA, DA MARCA DE REFERÊNCIA SASAZARI	1
JAN-23	2,00 m	1,10 m	1,00 m	FIXA - 1 FOLHA	JANELA EM ALUMÍNIO PINTADO COM PINTURA ELETROSTÁTICA BRANCA, DA MARCA DE REFERÊNCIA SASAZARI	2
JAN-24	0,60 m	1,10 m	1,00 m	FIXA - 1 FOLHA	JANELA EM ALUMÍNIO PINTADO COM PINTURA ELETROSTÁTICA BRANCA, DA MARCA DE REFERÊNCIA SASAZARI	2
JAN-25	1,50 m	1,10 m	1,00 m	FIXA - 1 FOLHA	JANELA EM ALUMÍNIO PINTADO COM PINTURA ELETROSTÁTICA BRANCA, DA MARCA DE REFERÊNCIA SASAZARI	1
JAN-26	1,20 m	1,10 m	1,00 m	FIXA - 1 FOLHA	JANELA EM ALUMÍNIO PINTADO COM PINTURA ELETROSTÁTICA BRANCA, DA MARCA DE REFERÊNCIA SASAZARI	10
JAN-27	1,20 m	1,10 m	1,00 m	FIXA - 1 FOLHA	JANELA EM ALUMÍNIO PINTADO COM PINTURA ELETROSTÁTICA BRANCA, DA MARCA DE REFERÊNCIA SASAZARI	8
JAN-28	3,60 m	1,10 m	1,00 m	FIXA - 1 FOLHA	JANELA EM ALUMÍNIO PINTADO COM PINTURA ELETROSTÁTICA BRANCA, DA MARCA DE REFERÊNCIA SASAZARI	1

TABELA DE JANELAS COBOGÓ						
CÓDIGO	LARGURA	ALTURA	PEITORIL	TIPO	DESCRIÇÃO	QUANTIDADE TOTAL NO EDIFÍCIO
JAN-31	1,80 m	1,00 m	0,75 m	FIXA	PERFIL EM ALUMÍNIO PINTADO COM PINTURA ELETROSTÁTICA BRANCA, COM VISOR DE CORRER EM CONCRETO, MODELO SIMILAR AO EXISTENTE, NA COR NATURAL	1
JAN-32	2,20 m	1,00 m	0,75 m	FIXA	PERFIL EM ALUMÍNIO PINTADO COM PINTURA ELETROSTÁTICA BRANCA, COM VISOR DE CORRER EM CONCRETO, MODELO SIMILAR AO EXISTENTE, NA COR NATURAL	31
JAN-33	2,40 m	1,50 m	1,10 m	FIXA	PERFIL EM ALUMÍNIO PINTADO COM PINTURA ELETROSTÁTICA BRANCA, COM VISOR DE CORRER EM CONCRETO, MODELO SIMILAR AO EXISTENTE, NA COR NATURAL	1
JAN-34	2,50 m	1,50 m	1,10 m	FIXA	PERFIL EM ALUMÍNIO PINTADO COM PINTURA ELETROSTÁTICA BRANCA, COM VISOR DE CORRER EM CONCRETO, MODELO SIMILAR AO EXISTENTE, NA COR NATURAL	1
JAN-35	2,20 m	0,90 m	1,70 m	FIXA	CORRIGIDO EM CONCRETO, MODELO SIMILAR AO EXISTENTE, NA COR NATURAL	1
JAN-36	2,20 m	1,40 m	1,55 m	FIXA	CORRIGIDO EM CONCRETO, MODELO SIMILAR AO EXISTENTE, NA COR NATURAL	2
JAN-37	1,80 m	1,40 m	1,55 m	FIXA	CORRIGIDO EM CONCRETO, MODELO SIMILAR AO EXISTENTE, NA COR NATURAL	6
JAN-38	1,70 m	1,40 m	1,00 m	FIXA	CORRIGIDO EM CONCRETO, MODELO SIMILAR AO EXISTENTE, NA COR NATURAL	4
JAN-39	1,70 m	1,20 m	1,10 m	FIXA	CORRIGIDO EM CONCRETO, MODELO SIMILAR AO EXISTENTE, NA COR NATURAL	2
JAN-40	1,30 m	1,40 m	1,55 m	FIXA	CORRIGIDO EM CONCRETO, MODELO SIMILAR AO EXISTENTE, NA COR NATURAL	1
JAN-41	1,30 m	1,40 m	1,00 m	FIXA	CORRIGIDO EM CONCRETO, MODELO SIMILAR AO EXISTENTE, NA COR NATURAL	2
JAN-42	1,40 m	2,50 m	3,00 m	FIXA	CORRIGIDO EM CONCRETO, MODELO SIMILAR AO EXISTENTE, NA COR NATURAL	2
JAN-43	1,30 m	1,40 m	1,00 m	FIXA	CORRIGIDO EM CONCRETO, MODELO SIMILAR AO EXISTENTE, NA COR NATURAL	1
JAN-44	1,30 m	1,40 m	1,55 m	FIXA	CORRIGIDO EM CONCRETO, MODELO SIMILAR AO EXISTENTE, NA COR NATURAL	1
JAN-45	1,30 m	1,40 m	1,55 m	FIXA	CORRIGIDO EM CONCRETO, MODELO SIMILAR AO EXISTENTE, NA COR NATURAL	1
JAN-46	1,00 m	2,50 m	0,50 m	FIXA	CORRIGIDO EM CONCRETO, MODELO SIMILAR AO EXISTENTE, NA COR NATURAL	4

TABELA DE PAINÉIS CORTINA						
CÓDIGO	LARGURA	ALTURA	PEITORIL	TIPO	DESCRIÇÃO	QUANTIDADE TOTAL NO EDIFÍCIO
PC-01	12,00 m	10,40 m	0,00 m	FIXA	FACHADA EM VIDRO INCOLOR, COM PROTEÇÃO TÉRMICA E ACÚSTICA SENDO VIDROS DUPLOS INSULADOS E ESTRUTURA OCULTA	1
PC-02	5,88 m	10,40 m	0,00 m	FIXA	FACHADA EM VIDRO INCOLOR, COM PROTEÇÃO TÉRMICA E ACÚSTICA SENDO VIDROS DUPLOS INSULADOS E ESTRUTURA OCULTA	2
PC-03	5,65 m	3,00 m	0,00 m	FIXA	FACHADA EM VIDRO INCOLOR, COM PROTEÇÃO TÉRMICA E ACÚSTICA SENDO VIDROS DUPLOS INSULADOS E ESTRUTURA OCULTA	1
PC-04	4,17 m	3,00 m	0,00 m	FIXA	FACHADA EM VIDRO INCOLOR, COM PROTEÇÃO TÉRMICA E ACÚSTICA SENDO VIDROS DUPLOS INSULADOS E ESTRUTURA OCULTA	1
PC-05	4,10 m	7,45 m	0,00 m	FIXA	FACHADA EM VIDRO INCOLOR, COM PROTEÇÃO TÉRMICA E ACÚSTICA SENDO VIDROS DUPLOS INSULADOS E ESTRUTURA OCULTA	3
PC-06	2,40 m	2,44 m	0,00 m	FIXA	FACHADA EM VIDRO INCOLOR, COM PROTEÇÃO TÉRMICA E ACÚSTICA SENDO VIDROS DUPLOS INSULADOS E ESTRUTURA OCULTA	2
PC-07	2,30 m	1,50 m	1,10 m	FIXA	FACHADA EM VIDRO INCOLOR, COM PROTEÇÃO TÉRMICA E ACÚSTICA SENDO VIDROS DUPLOS INSULADOS E ESTRUTURA OCULTA	1
PC-08	2,15 m	1,50 m	1,10 m	FIXA	FACHADA EM VIDRO INCOLOR, COM PROTEÇÃO TÉRMICA E ACÚSTICA SENDO VIDROS DUPLOS INSULADOS E ESTRUTURA OCULTA	1
PC-09	2,10 m	3,10 m	0,00 m	FIXA	FACHADA EM VIDRO INCOLOR, COM PROTEÇÃO TÉRMICA E ACÚSTICA SENDO VIDROS DUPLOS INSULADOS E ESTRUTURA OCULTA	1
PC-10	1,85 m	3,25 m	0,00 m	FIXA	FACHADA EM VIDRO INCOLOR, COM PROTEÇÃO TÉRMICA E ACÚSTICA SENDO VIDROS DUPLOS INSULADOS E ESTRUTURA OCULTA	1
PC-11	1,75 m	7,45 m	0,00 m	FIXA	FACHADA EM VIDRO INCOLOR, COM PROTEÇÃO TÉRMICA E ACÚSTICA SENDO VIDROS DUPLOS INSULADOS E ESTRUTURA OCULTA	4
PC-12	1,50 m	2,44 m	0,00 m	FIXA	FACHADA EM VIDRO INCOLOR, COM PROTEÇÃO TÉRMICA E ACÚSTICA SENDO VIDROS DUPLOS INSULADOS E ESTRUTURA OCULTA	1
PC-13	1,40 m	3,00 m	0,50 m	FIXA	FACHADA EM VIDRO INCOLOR, COM PROTEÇÃO TÉRMICA E ACÚSTICA SENDO VIDROS DUPLOS INSULADOS E ESTRUTURA OCULTA	2
PC-14	1,30 m	6,45 m	0,50 m	FIXA	FACHADA EM VIDRO INCOLOR, COM PROTEÇÃO TÉRMICA E ACÚSTICA SENDO VIDROS DUPLOS INSULADOS E ESTRUTURA OCULTA	2
PC-15	1,05 m	1,50 m	1,10 m	FIXA	FACHADA EM VIDRO INCOLOR, COM PROTEÇÃO TÉRMICA E ACÚSTICA SENDO VIDROS DUPLOS INSULADOS E ESTRUTURA OCULTA	1
PC-16	0,75 m	2,44 m	0,00 m	FIXA	FACHADA EM VIDRO INCOLOR, COM PROTEÇÃO TÉRMICA E ACÚSTICA SENDO VIDROS DUPLOS INSULADOS E ESTRUTURA OCULTA	2

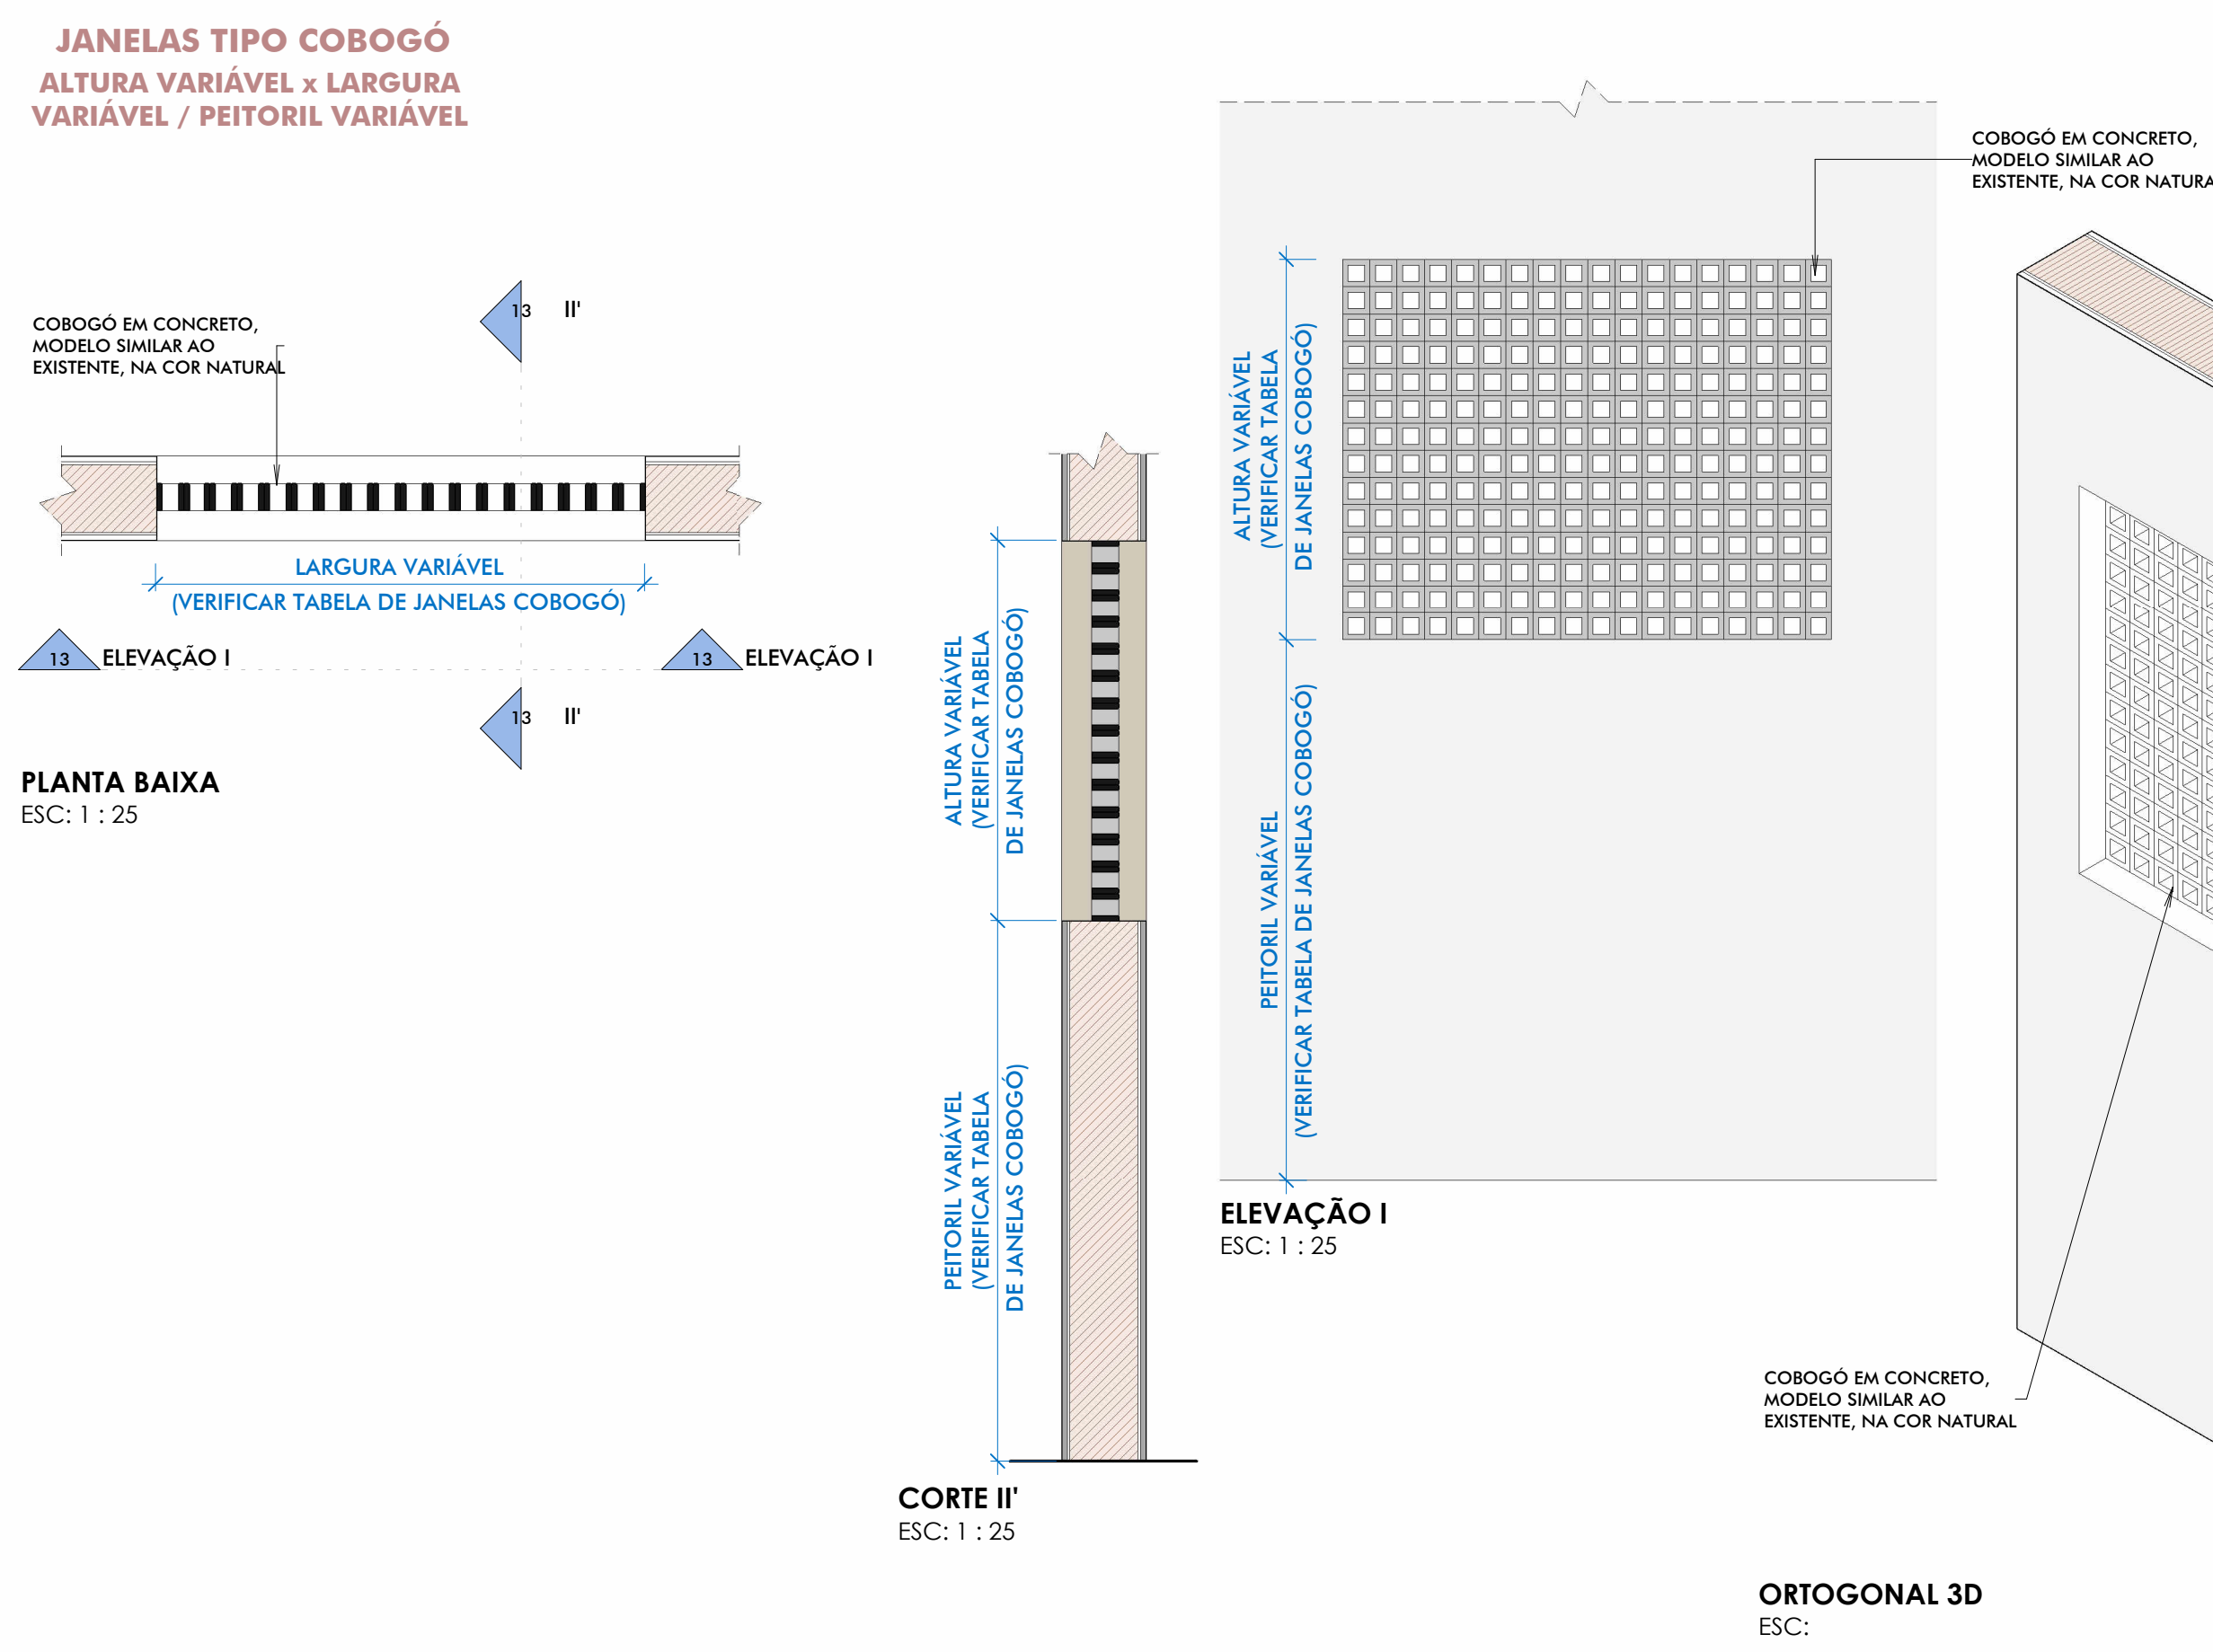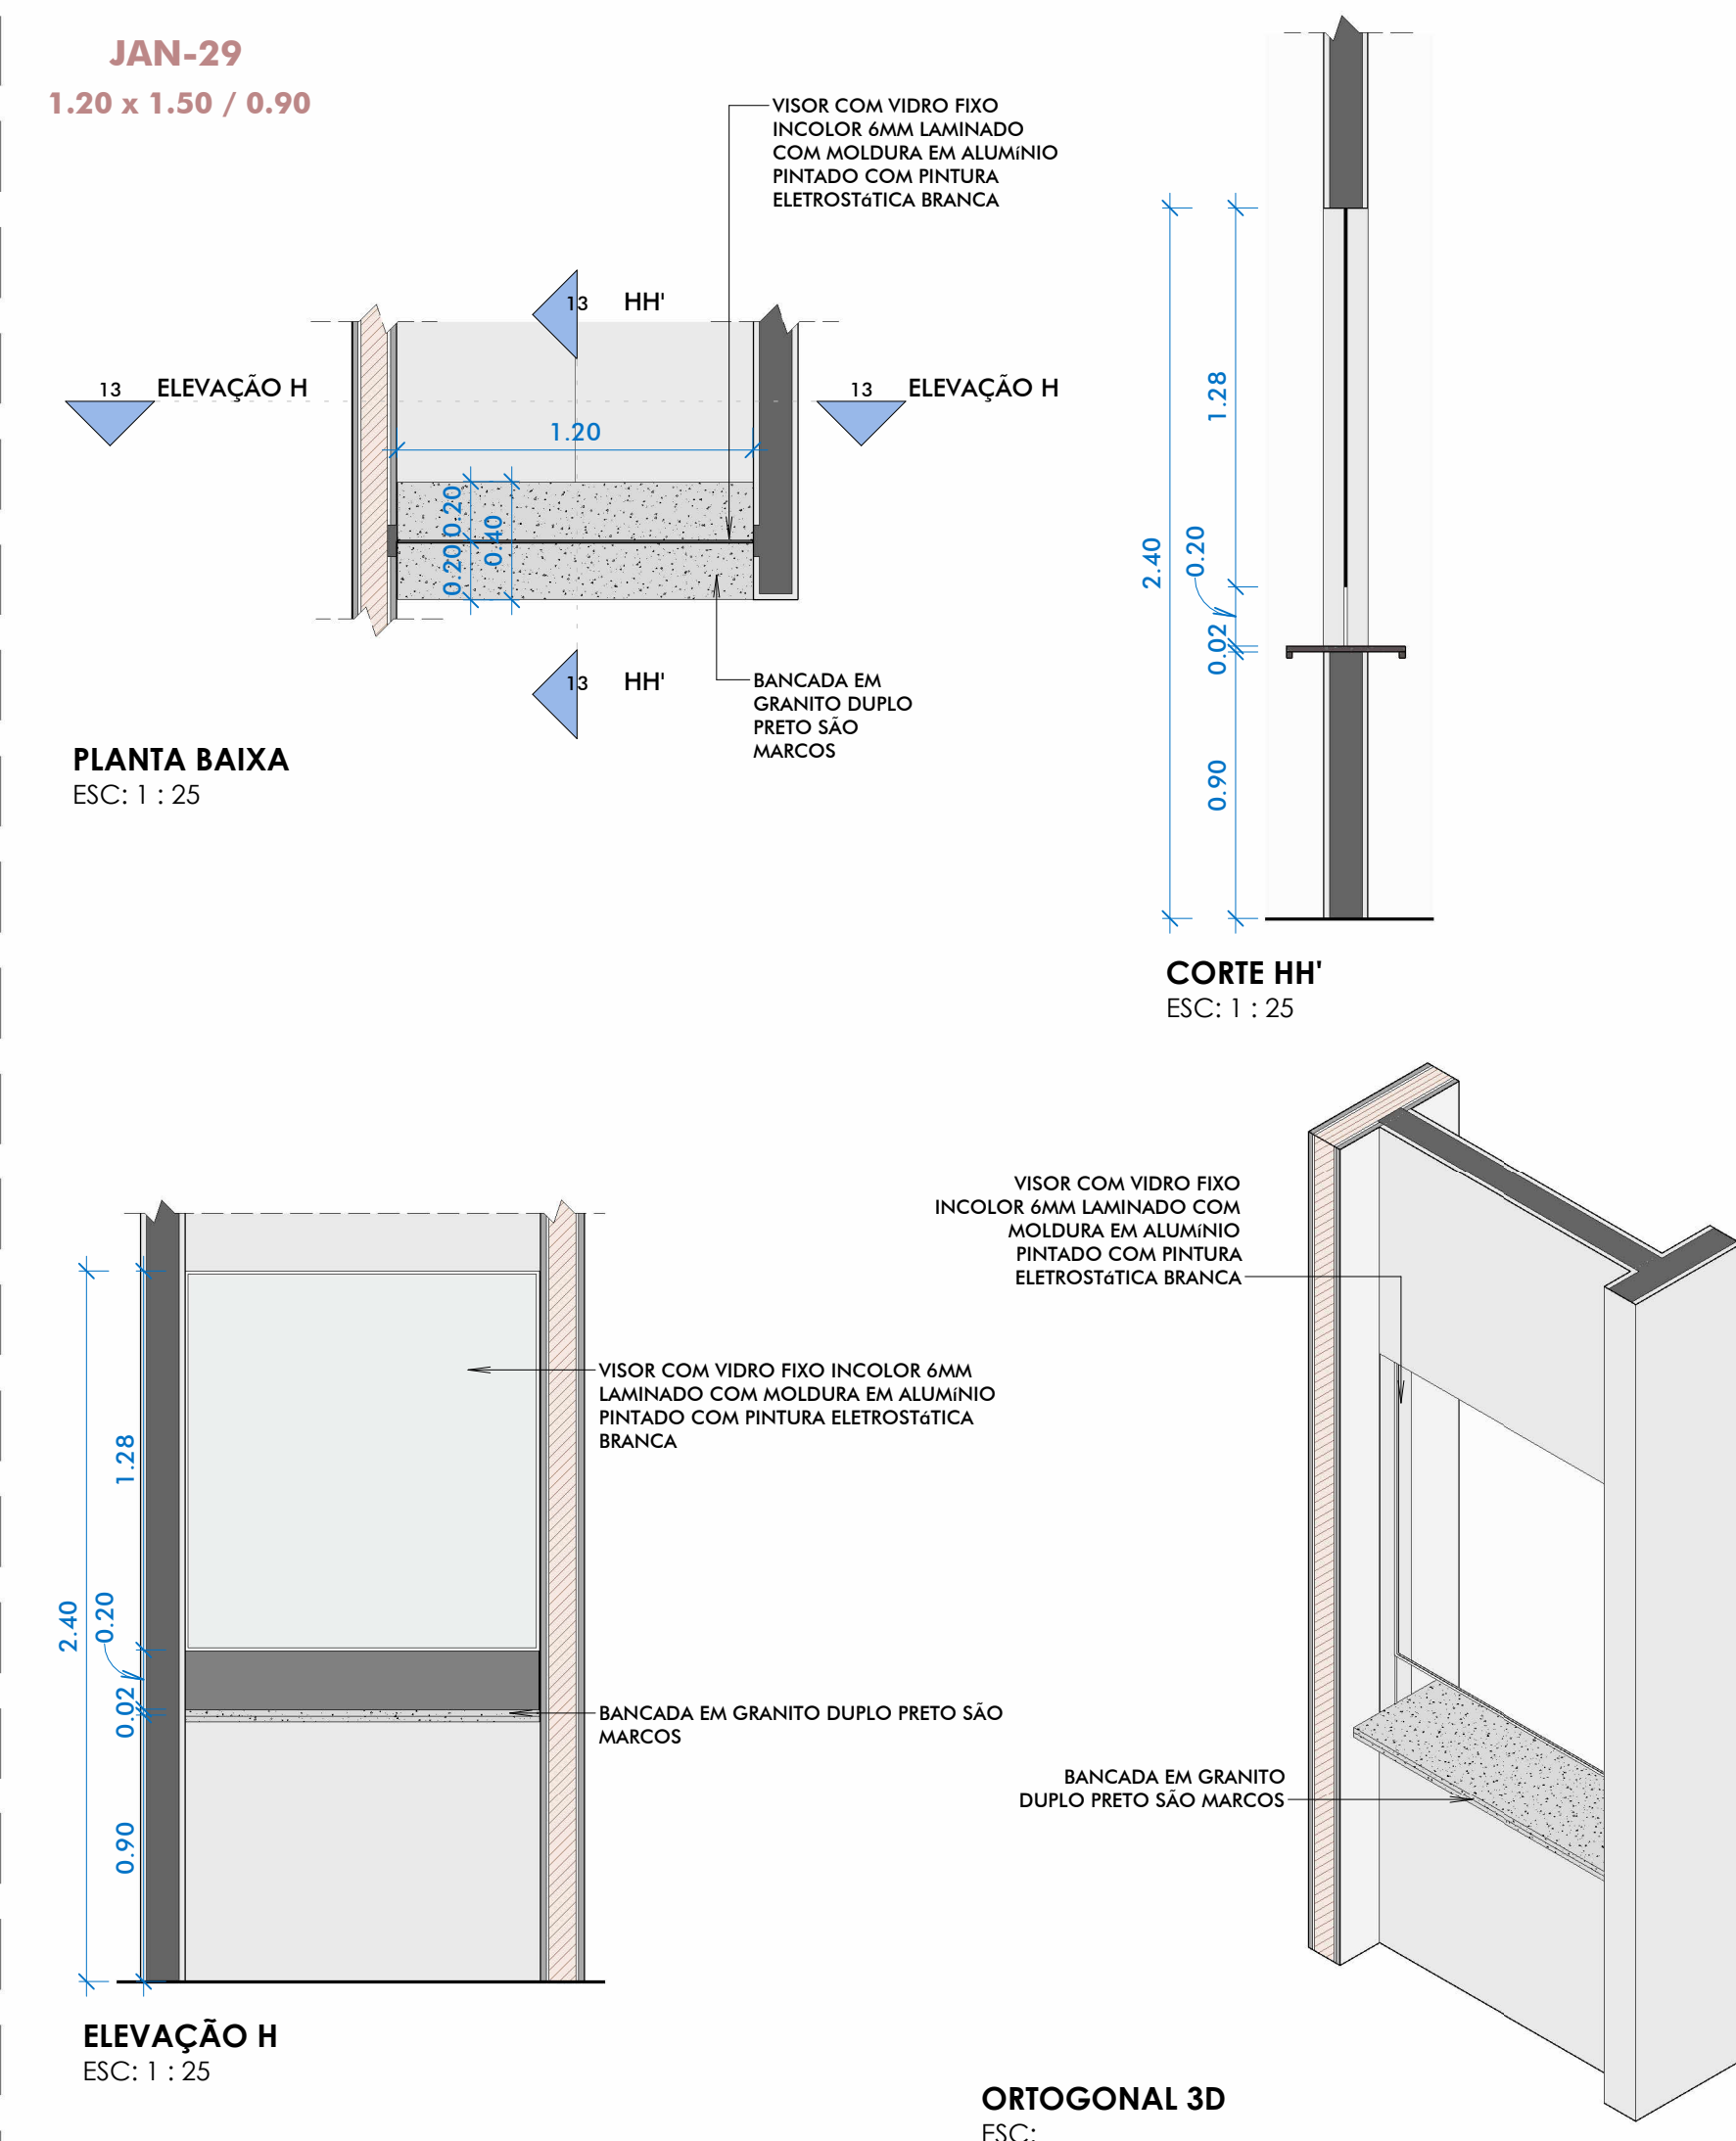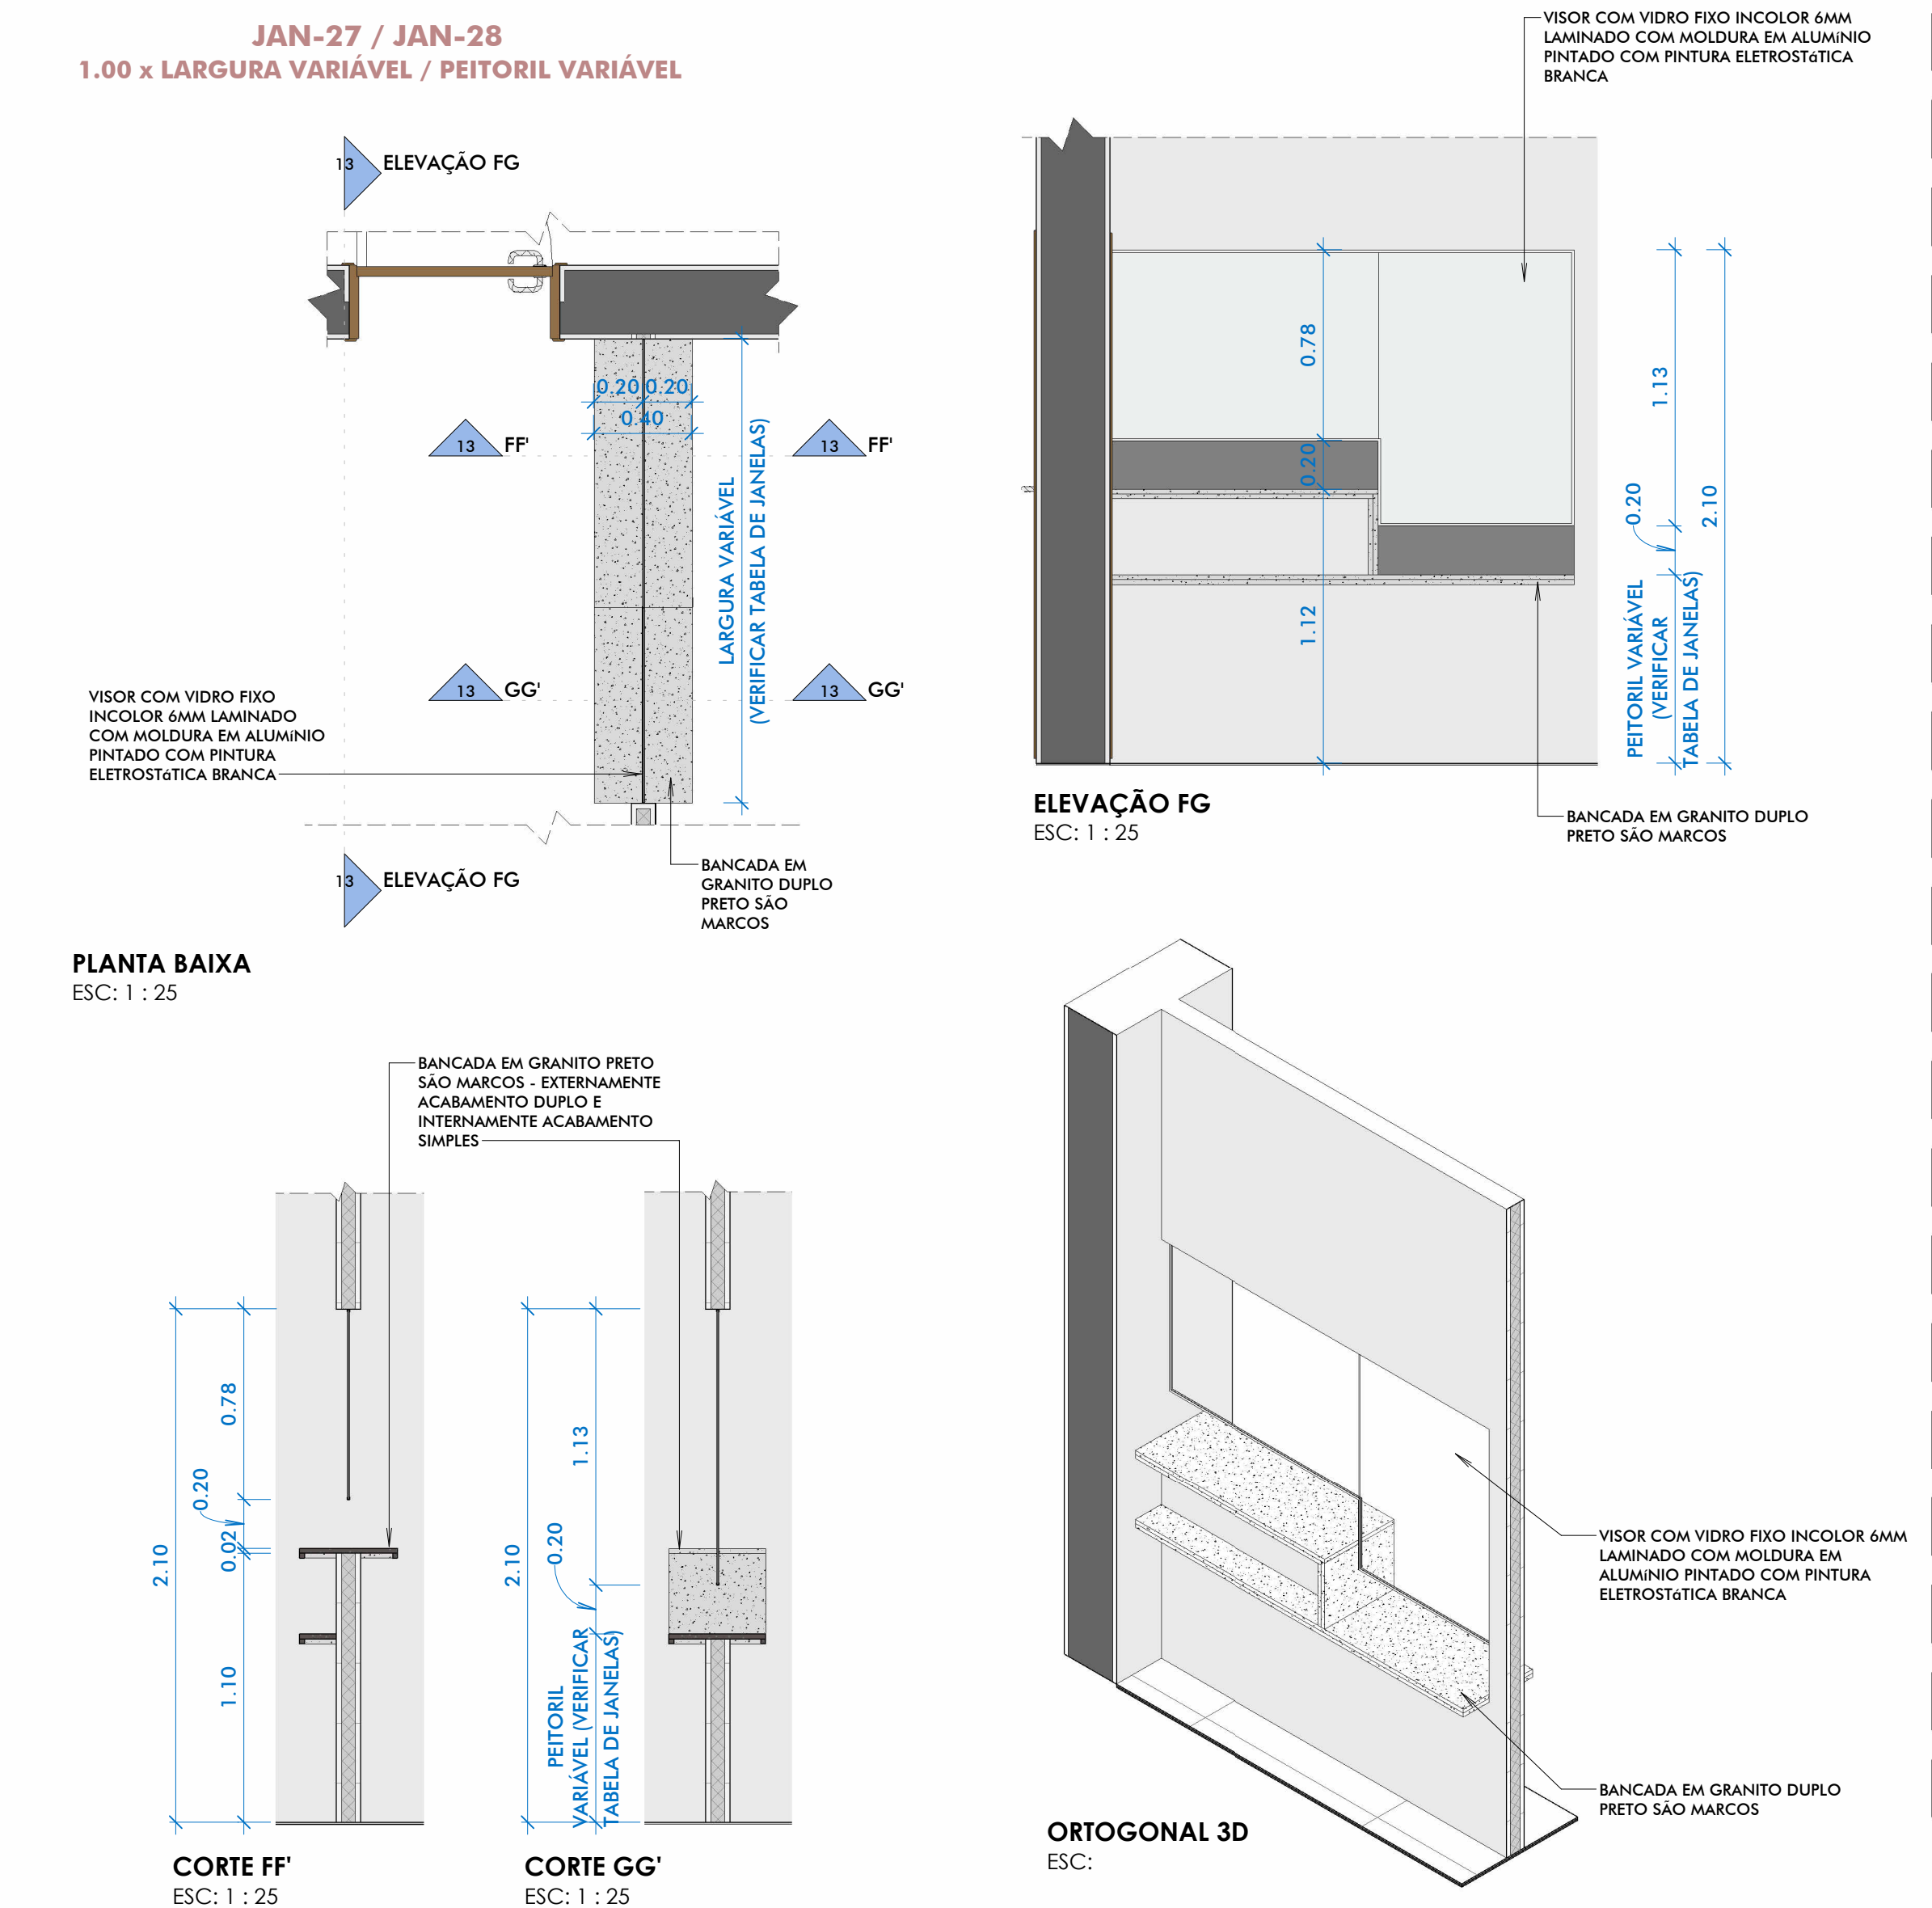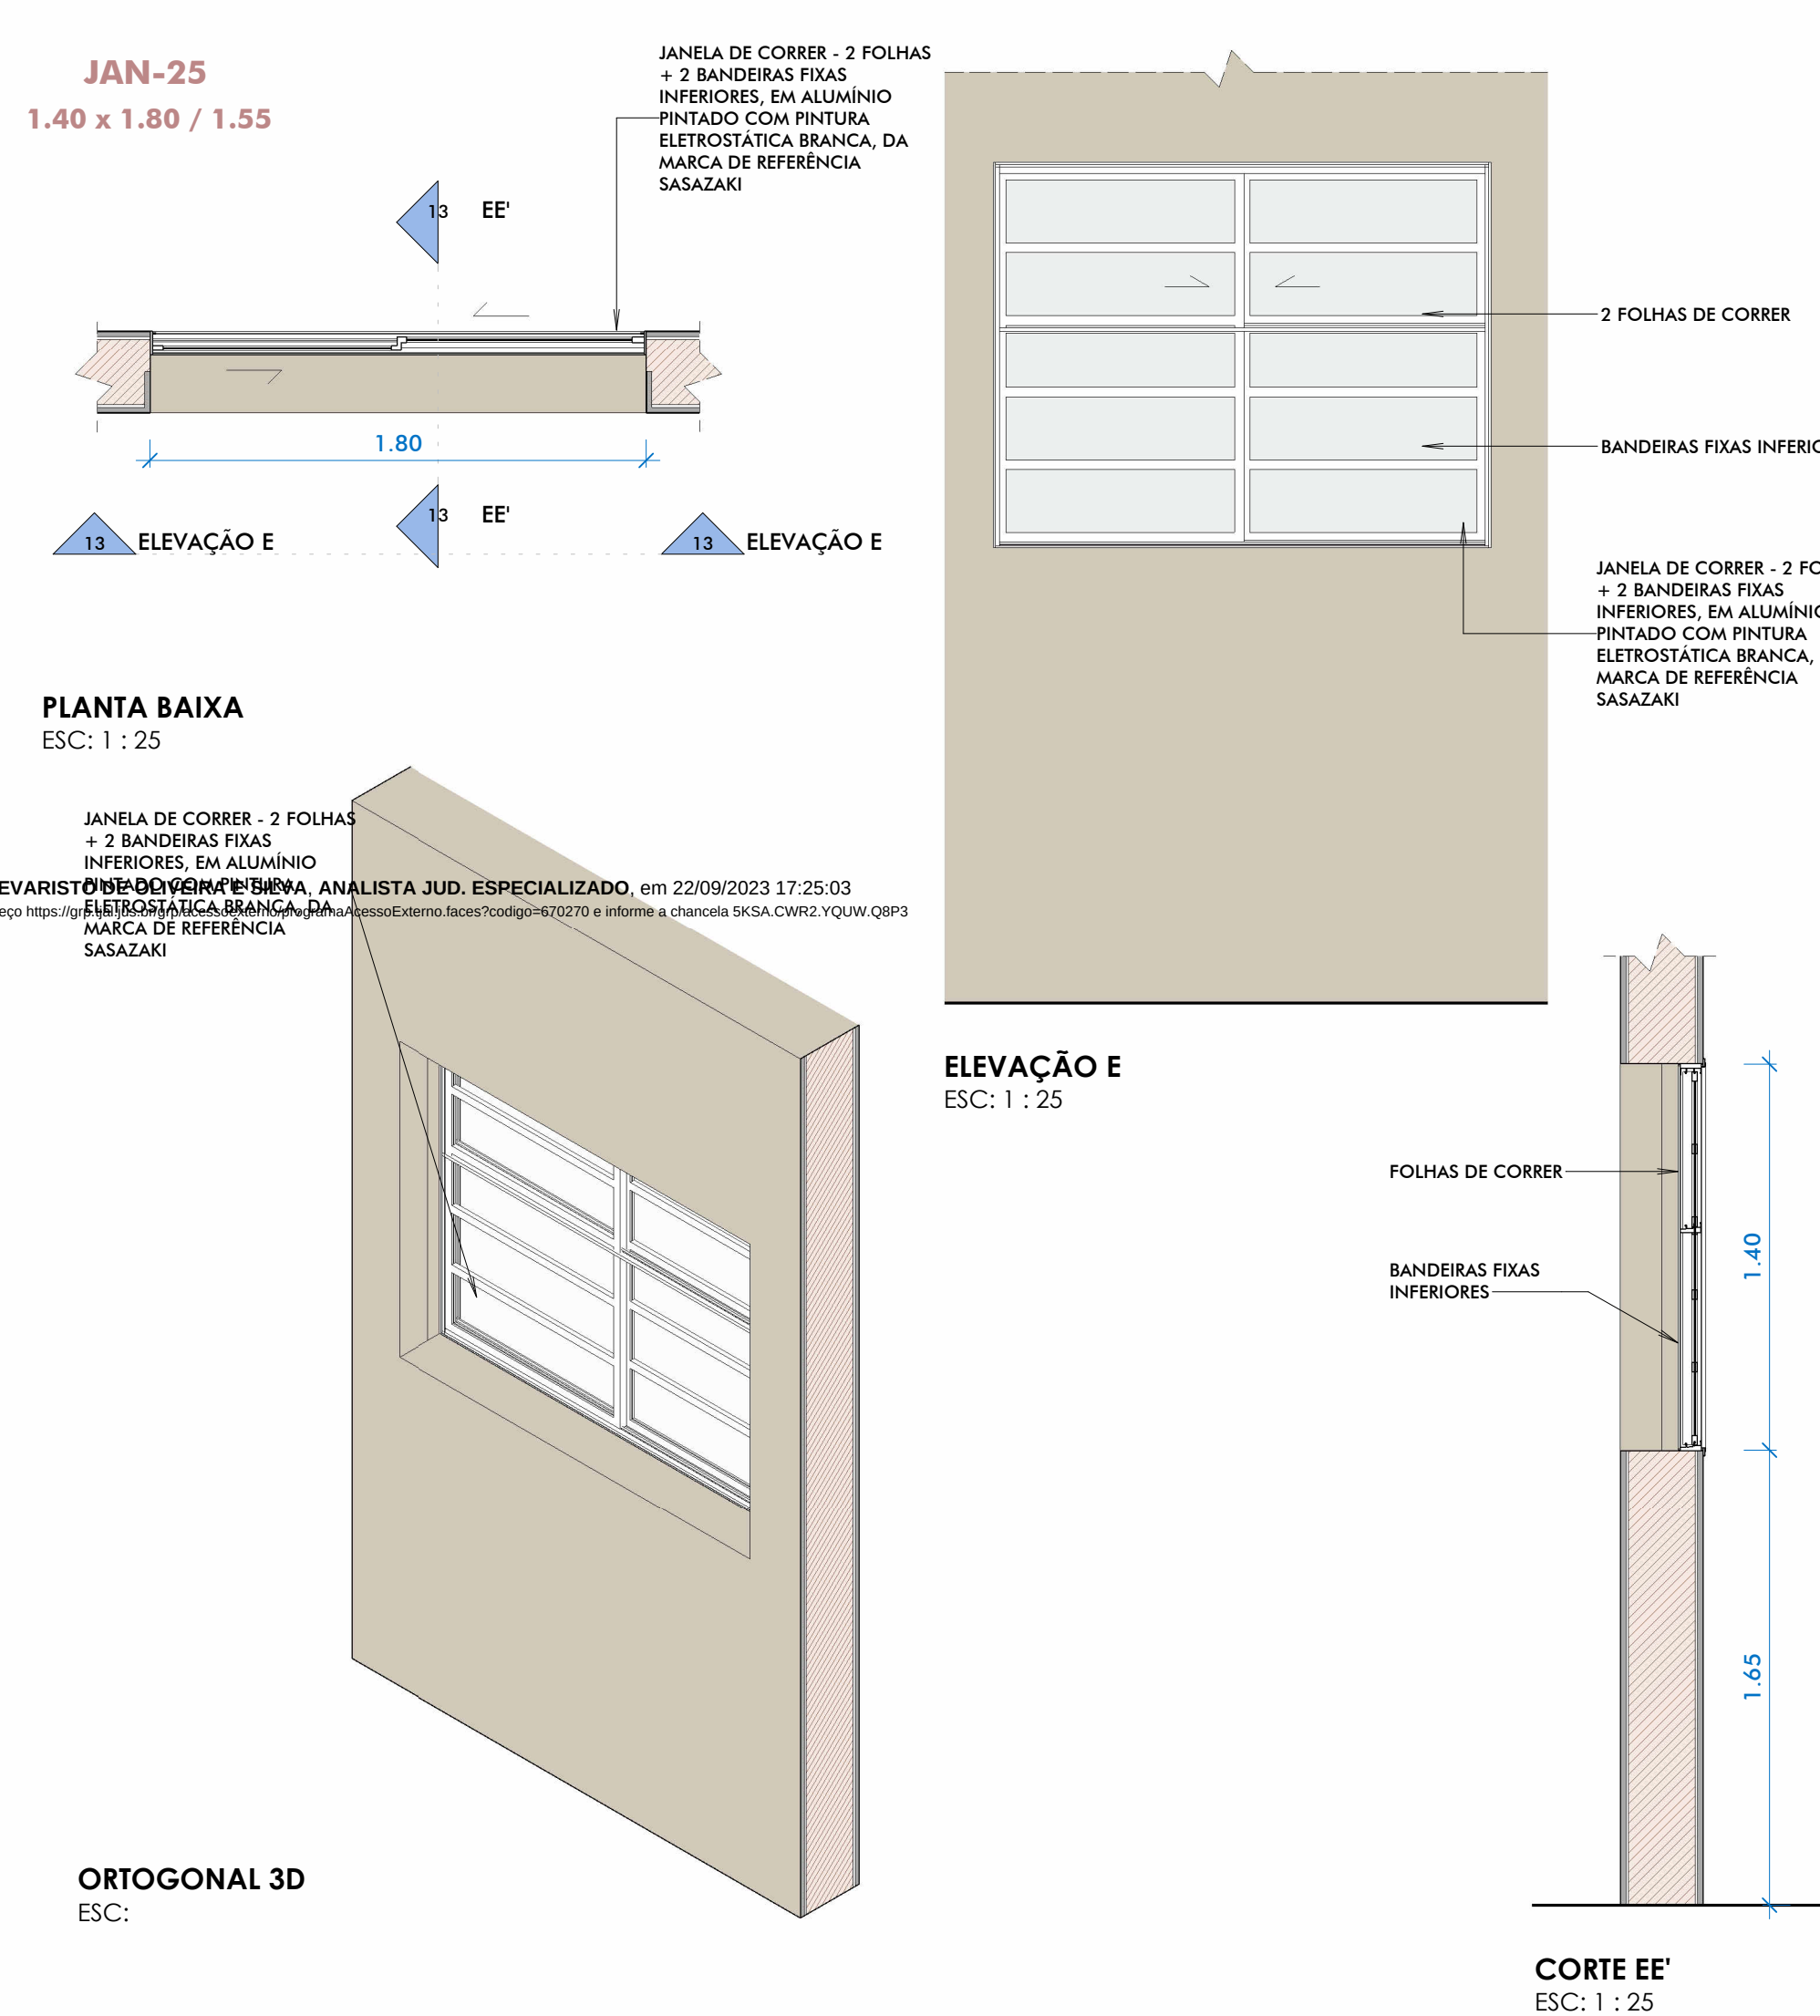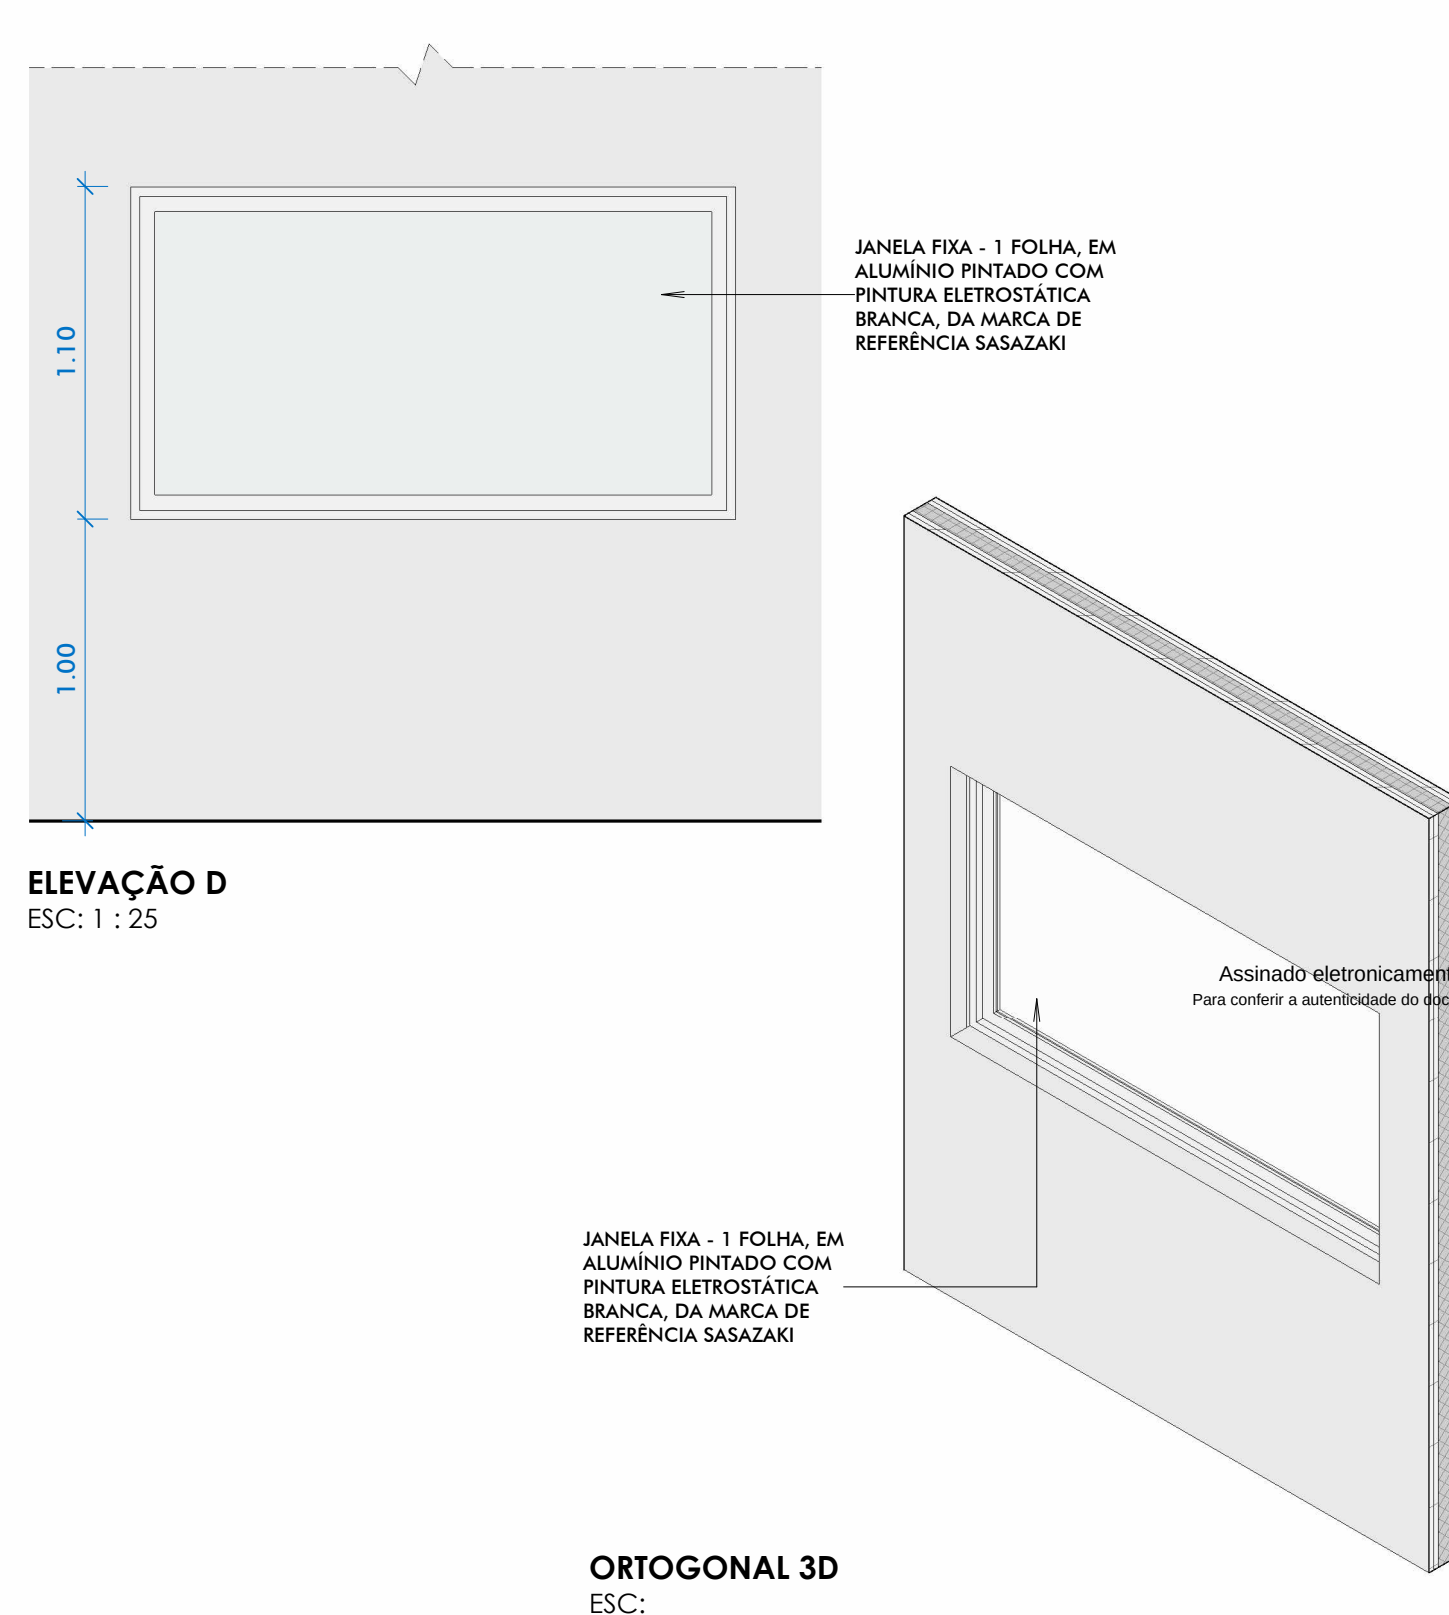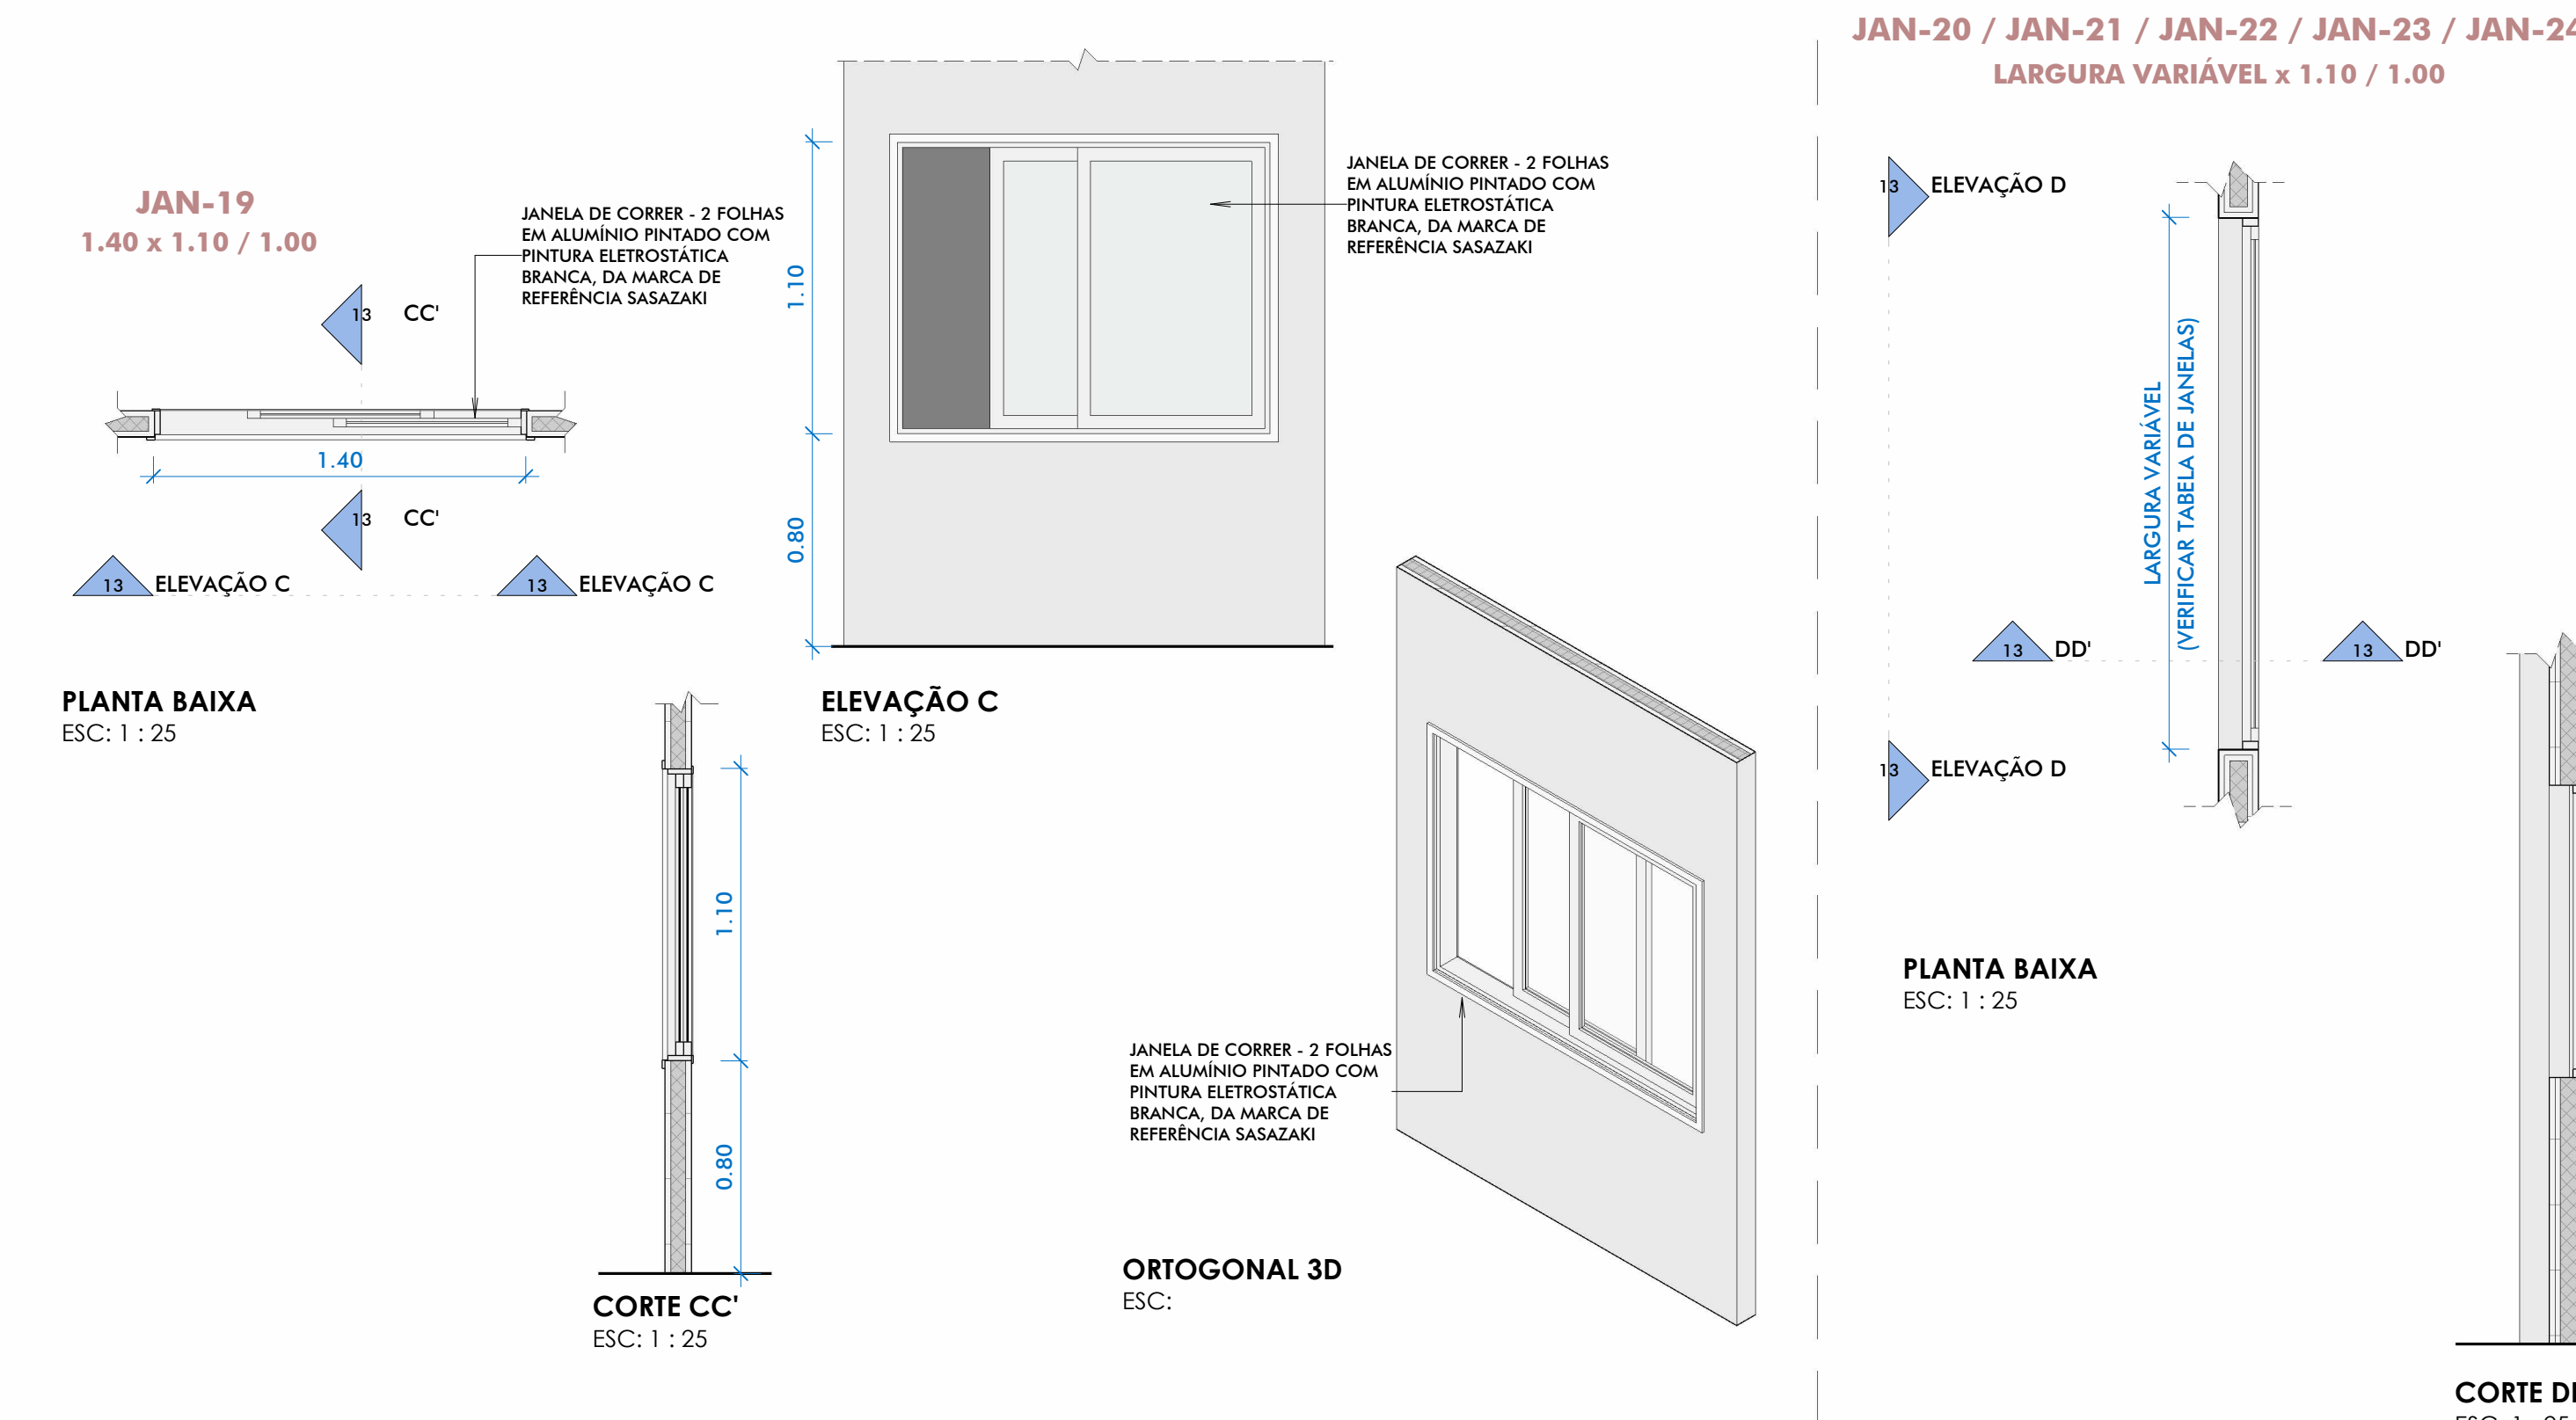

DCEA

DEPARTAMENTO CENTRAL DE ENGENHARIA E ARQUITETURA

ARQUITETAS:

CLAUDIA LOPES LISBOA SOUZA
ARQUITETA E URBANISTA
CRAJ 00793-4

JULIANA DE OLIVEIRA PIMENTEL
ARQUITETA E URBANISTA
CRAJ 00793-4

KELLY CRISTIANE ARAUJO PEPEU
ARQUITETA E URBANISTA
CRAJ 00793-4

SOFIA CAMPOS CHRISTOPOULOS
ARQUITETA E URBANISTA
CRAJ 00793-4

CAMILA LIMA CHAVES
ARQUITETA E URBANISTA
CRAJ 00793-4

PROJETO: SEDE ADMINISTRATIVA DO PODER JUDICIÁRIO DE ALAGOAS FOLHA 13

LOCAL: Edif. Administrativo TJ AL

ASSUNTO: DETALHAMENTO DE ESQUADRIAS - JANELAS

DESENHO: JULIANA PIMENTEL E JULIANY CAVALCANTE

REVISÃO: 1,25

ESCALA: 1:25

DATA: 22/06/2023