


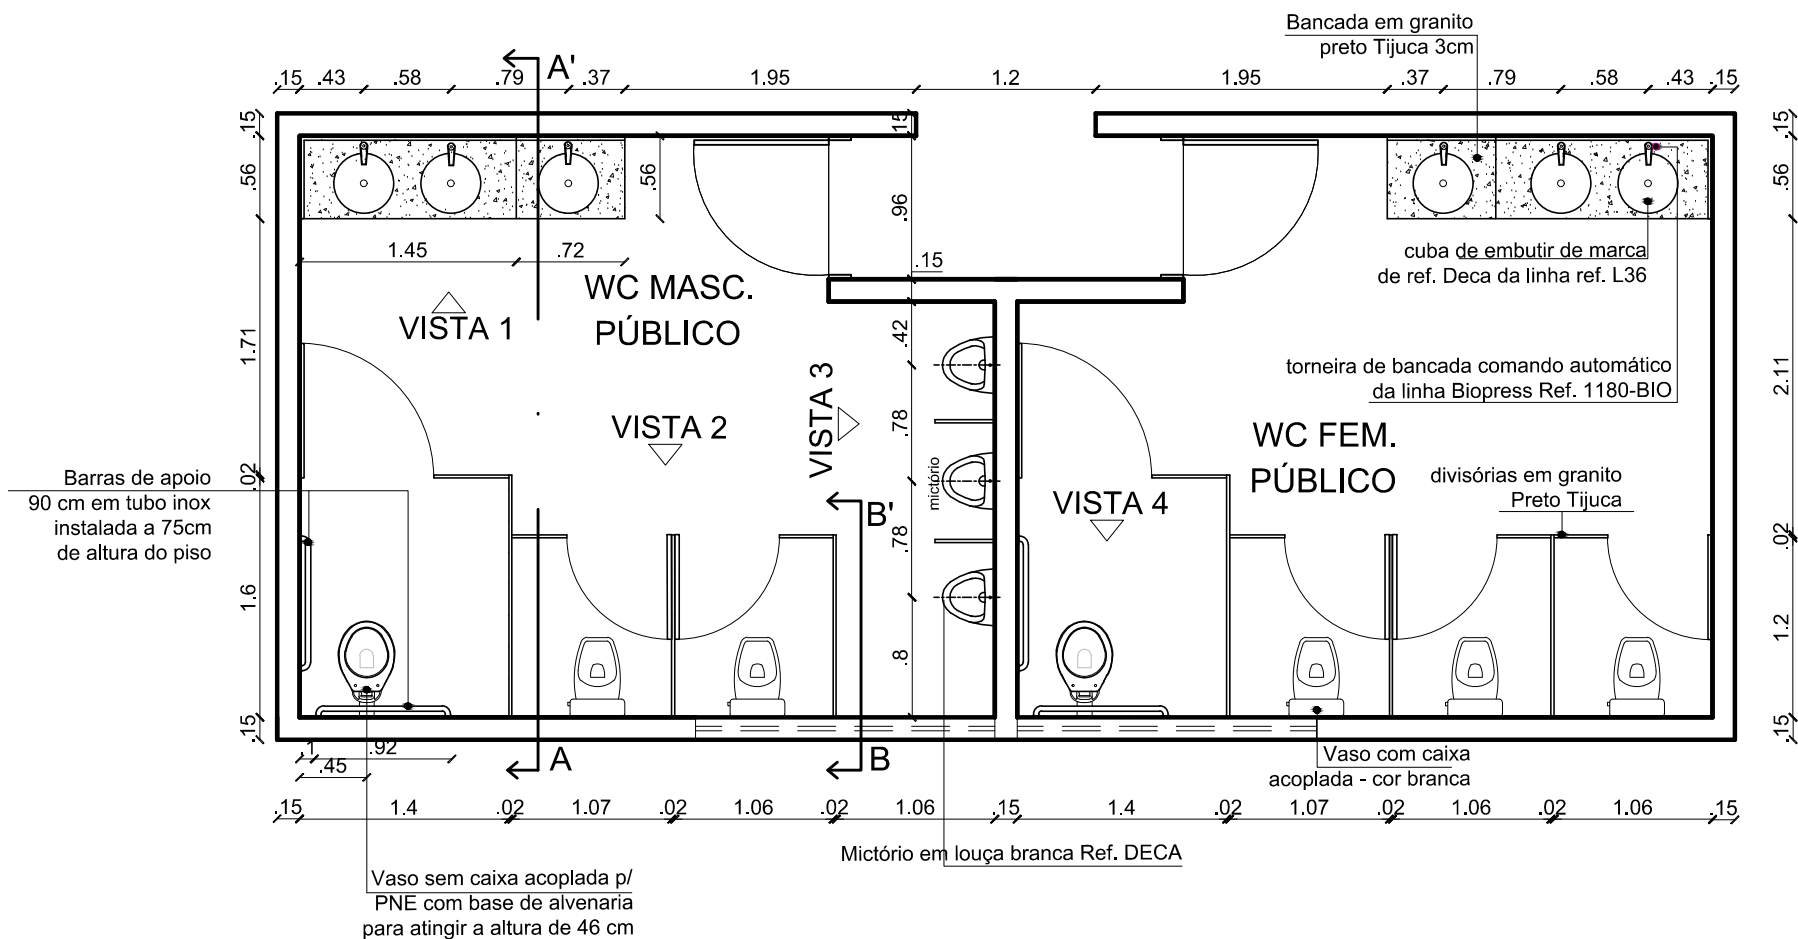

PROJETO DO FÓRUM DA COMARCA DE MARECHAL DEODORO

ASSUNTO: Detalhes de revestimento, granito e espelho

Lavabos públicos

Arquitetas:

CLARICE GAVAZZA DOS SANTOS PRADO
Crea 5475 D-AL
CLÁUDIA LOPES LISBOA SOUZA
Crea 9128 D-AL
DANIELA DA FONSECA ESILVA
Crea 5315 D-AL
KELLY PEPEU MARQUES LUZ
Crea 7600 D-AL

Obs.: Conferir cotas no local

Obs.: Conferir especificações no memorial descritivo

ESCALA: 1/50

DATA: Outubro/
2011

DESENHO: CAMILLA INOJOSA