



Cerâmica 40x40 Branca PEI - 4

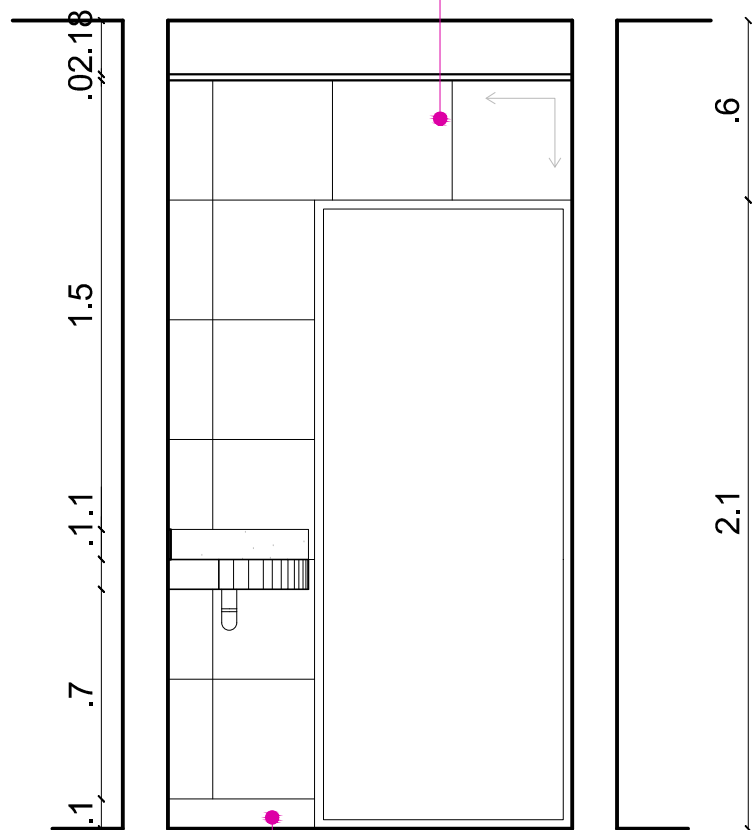

Rodapé em granilite 10cm
na cor cinza escuro-9108

VISTA 3
ESC 1/25

Cerâmica 40x40 Branca PEI - 4

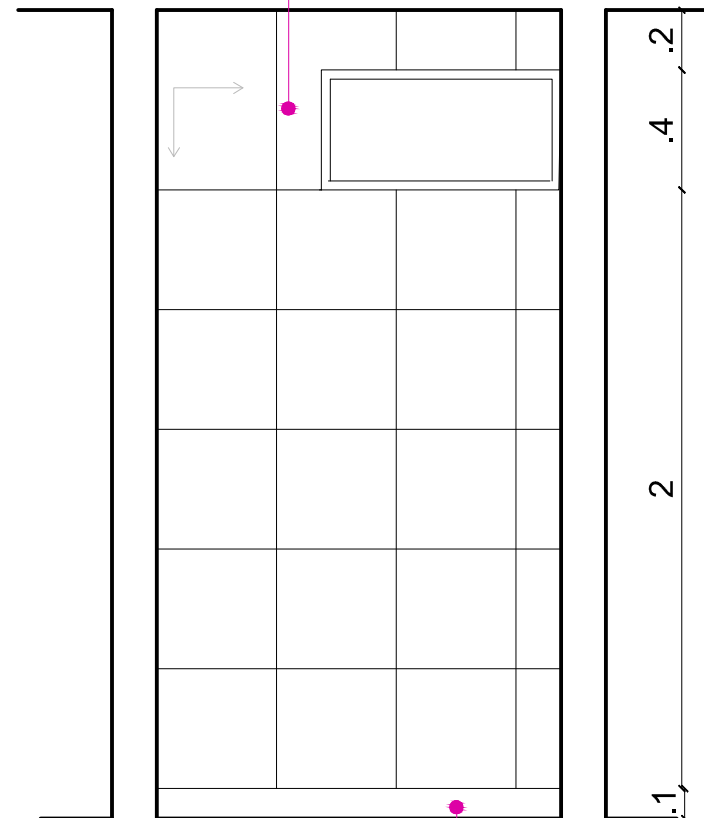

Rodapé em granilite 10cm
na cor cinza escuro-9108

VISTA 4
ESC 1/25

PROJETO DO FÓRUM DA COMARCA DE MARECHAL
DEODORO

ASSUNTO: Detalhes de revestimento, granito e espelho

WCB SERVIÇO

Arquitetas:

CLARICE GAVAZZA DOS SANTOS PRADO
Crea 5475 D-AL
CLÁUDIA LOPES LISBOA SOUZA
Crea 9128 D-AL
DANIELA DA FONSECA ESILVA
Crea 5315 D-AL
KELLY PEPEU MARQUES LUZ
Crea 7600 D-AL

Obs.: Conferir cotas no local

Obs.: Conferir especificações no memo-
rial descritivo

ESCALA: 1/25

DATA: OUT./2011

DESENHO: CAMILLA INOJOSA