


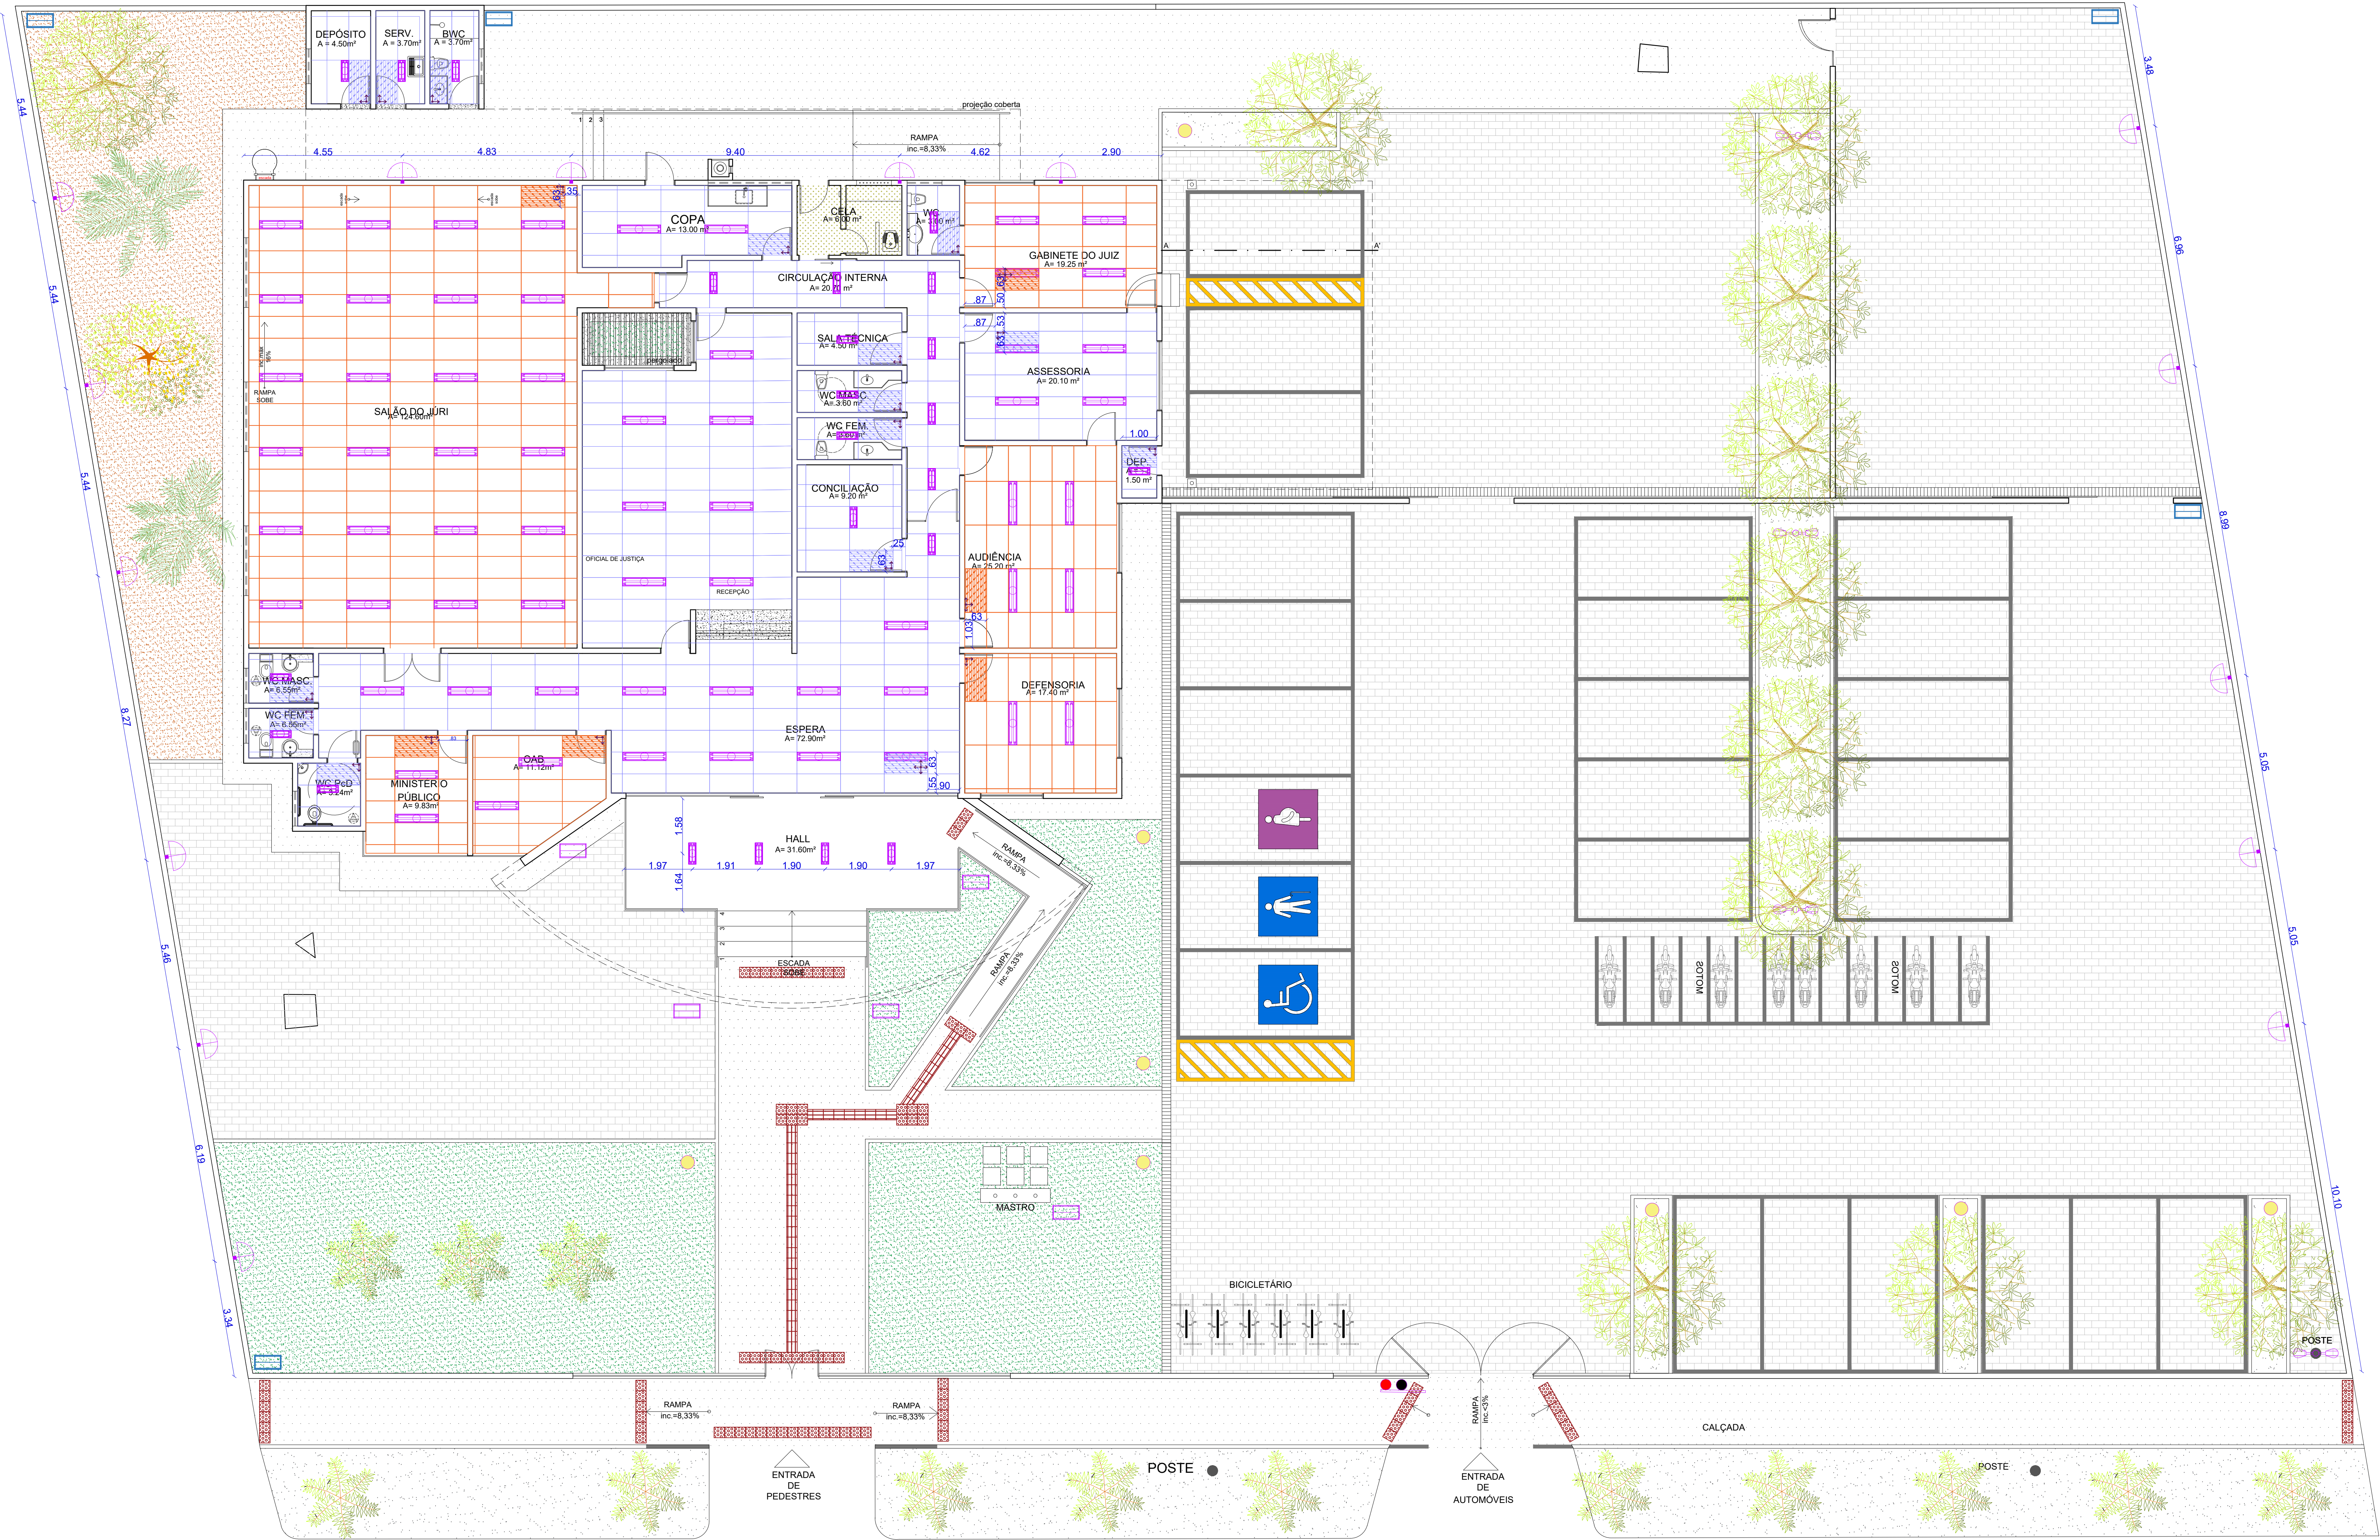

LEGENDA FORRO / LAJE	
Símbolo	Descrição
	Forro modular com placas em PET, de dimensões 1250 x 625 mm, na cor branca, estrutura em perfil de alumínio "T", na cor branca.
	Peça inicial do forro modular com placas em PET, de dimensões 1250 x 625 mm, na cor branca, estrutura em perfil de alumínio "T", na cor branca.
	Forro modular acústico, de dimensões 1250 x 625 mm, na cor branca e especificações técnicas conforme projeto de acústica.
	Peça inicial do forro modular acústico, de dimensões 1250 x 625 mm, na cor branca e especificações técnicas conforme projeto de acústica.
	Laje emassada e pintada aparente
NOTA	
Alturas dos pés-direitos: ver cortes	

LEGENDA DAS LUMINÁRIAS:													
Imagem	Símbolo	Qt	Marca de Referência e Código de fábrica	Descrição	Fonte luminosa	Fluxo Luminoso	IRC	Eficácia	temp. de cor	Medidas Comp.	Larg.	Alt.	
		63	Lumicenter (marca como referência). EAA01-S1750850	Luminária LED de embutir com corpo em chapa de aço, acabamento em tinta pó poliéster na cor branca, com aletas parabólicas e refletores em alumínio alto brilho e difusor translúcido.	LED integrado com potência de 19W	1700lm	>80	89lm/W	5000K	0,59m	0,25m	0,04m	
		23	Lumicenter (marca como referência). EAA02-S3500850	Luminária LED de embutir com corpo em chapa de aço, acabamento em tinta pó poliéster na cor branca, com aletas parabólicas e refletores em alumínio alto brilho e difusor translúcido.	LED integrado com potência de 37W	3400lm	>80	92lm/W	5000K	1,19m	0,25m	0,04m	
		15	AE-38	Arandela de sobrepor, corpo em policarbonato pintado e difusor em policarbonato frizado (H=0,90m)	1 lâmpada tipo bulbhead com potência de 9W	880lm							
		05	Philips ou similar.	Refletor para letreiro, com projetor em LED, corpo de 19LEDs 30w, marca de referência Philips ou similar, fixo no muro.	30W								

OBS.: Utilizar luminárias de emergência com 30 LEDs bivolt, da marca de referência Philips ou similar, conforme projeto contra incêndio.

PODER JUDICIÁRIO DE ALAGOAS

DCEA

DEPARTAMENTO CENTRAL DE ENGENHARIA E ARQUITETURA

ARQUITETAS:

CLÁUDIA LOPES LISBOA SOUZA
CAU AB073-D

JULIANA DE OLIVEIRA PIMENTEL
CAU AT0254

PATRICIA FERNANDES PONTES DE MIRANDA
CAU A112073-5

QUADRO DE REVISÕES:

DATA

1-

00/00/2023

2-

00/00/2023

3-

00/00/2023

4-

00/00/2023

FÓRUM DA COMARCA DE ATALAIA

PROJETO DE REFORMA

PLANTA BAIXA LUMINOTÉCNICO E FORRO

QUADRO DE ÁREAS:

ÁREA DO TERRENO 2.342,00m²

ÁREA COBERTA 572,40m²

ÁREA PAVIMENTAÇÃO 1.463,30m²

ÁREA CONSTRUÍDA 513,55m²

ÁREA VERDE 186,79m²

ÁREA SOLO FERMEJEL 1.549,55m²

DESENHO: JANINE ALENCAR

OBS.: Conferir cotas no local

DATA: JULHO / 2023

ESCALA: INDICADA

08/11