


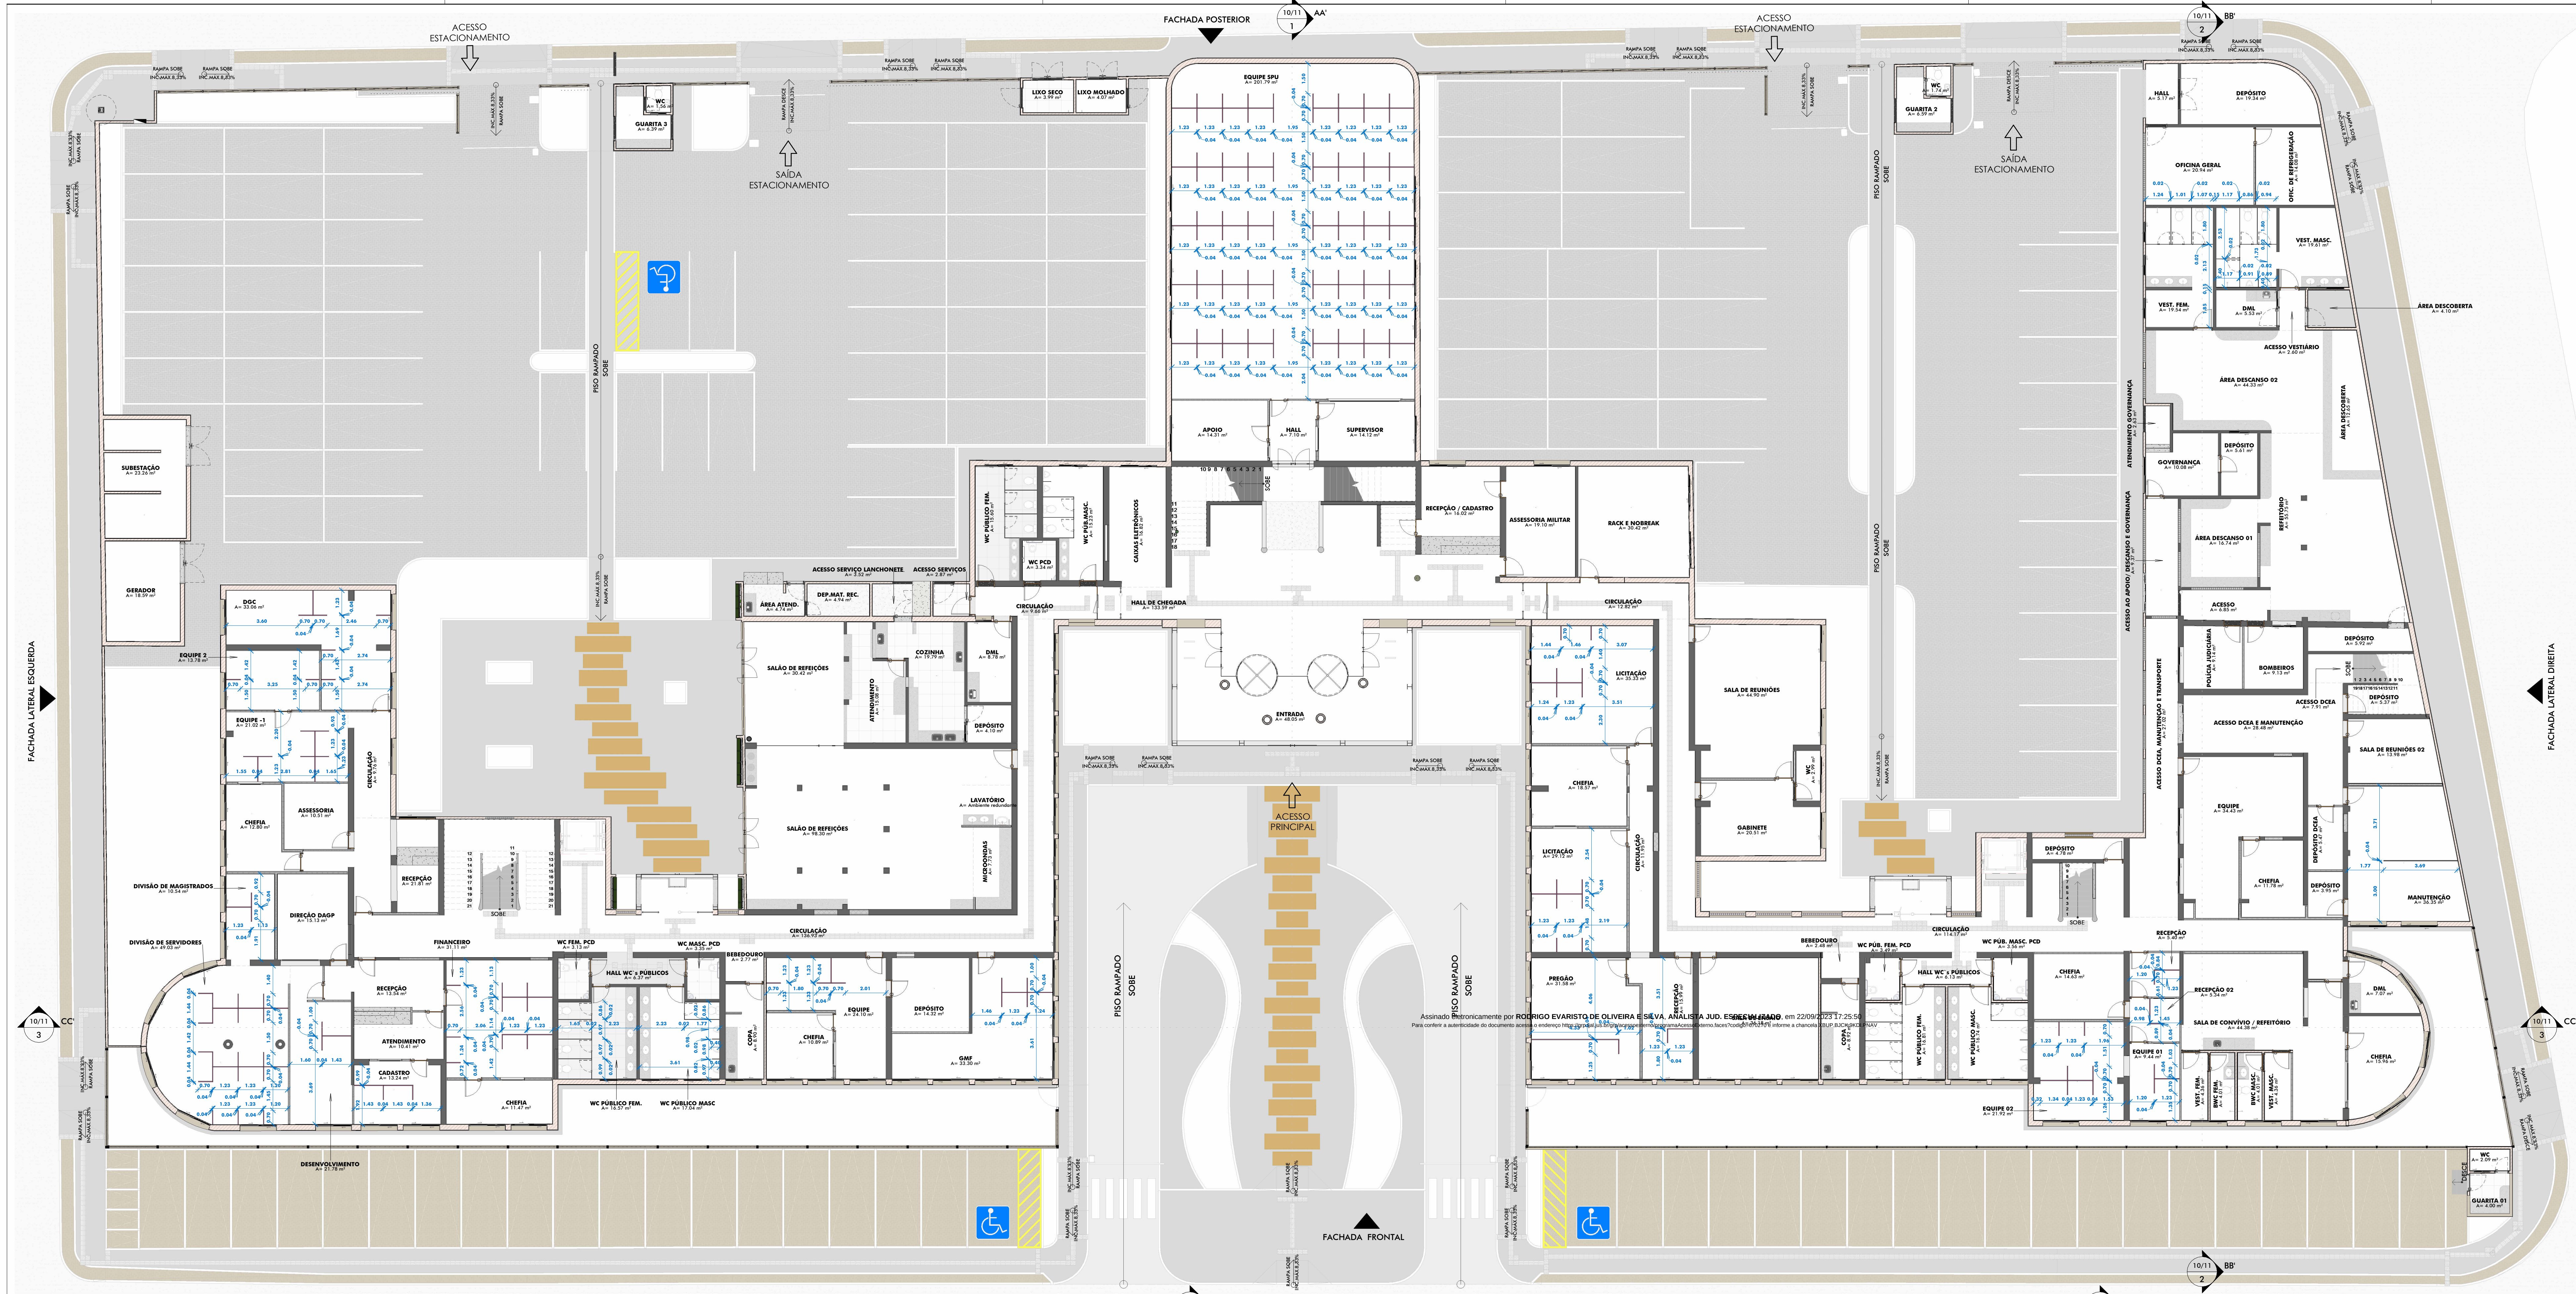

PB DE DIVISÓRIAS - TÉRREO
ESC:1 : 1/25



PB DE DIVISÓRIAS - 1º PAV.
ESC:1 : 1/25

LEGENDA DE DIVISÓRIAS

DIVISÓRIAS ENTRE MESAS EM
COMPENSADO DE MADEIRA,
REVESTIDO EM TODAS FACES
COM LÂMINA DE PLÁSTICO NA
COR CINZA, COM h=1,10m

DIVISÓRIAS ENTRE SANITÁRIOS,
EM GRANITO "ANDORINHA" NA
COR CINZA DE 2mm



DCEA

DEPARTAMENTO CENTRAL DE ENGENHARIA E ARQUITETURA

ARQUITETAS:

CLAUDIA LOPES LISBOA SOUZA
ARQUITETA E URBANISTA
CAU 10759-4

JULIANA DE OLIVEIRA PIMENTEL
ARQUITETA E URBANISTA
CAU 10759-4

KELLY CRISTIANE ARAUJO PEPEU
ARQUITETA E URBANISTA
CAU 10759-4

SOFIA CAMPOS CHRISTOPOULOS
ARQUITETA E URBANISTA
CAU 10759-4

CAMILA LIMA CHAVES
ARQUITETA E URBANISTA
CAU 10759-4

PROJETO: SEDE ADMINISTRATIVA DO PODER JUDICIÁRIO DE ALAGOAS FOLHA: 19

LOCAL: Edif. Administrativo TJ AL

ASSUNTO: PB DE DIVISÓRIAS

DESENHO: JULIANA PIMENTEL E JULIANY CAVALCANTE

REV: 1

ESCALA: Como Indicado

DATA: 14/08/2023