



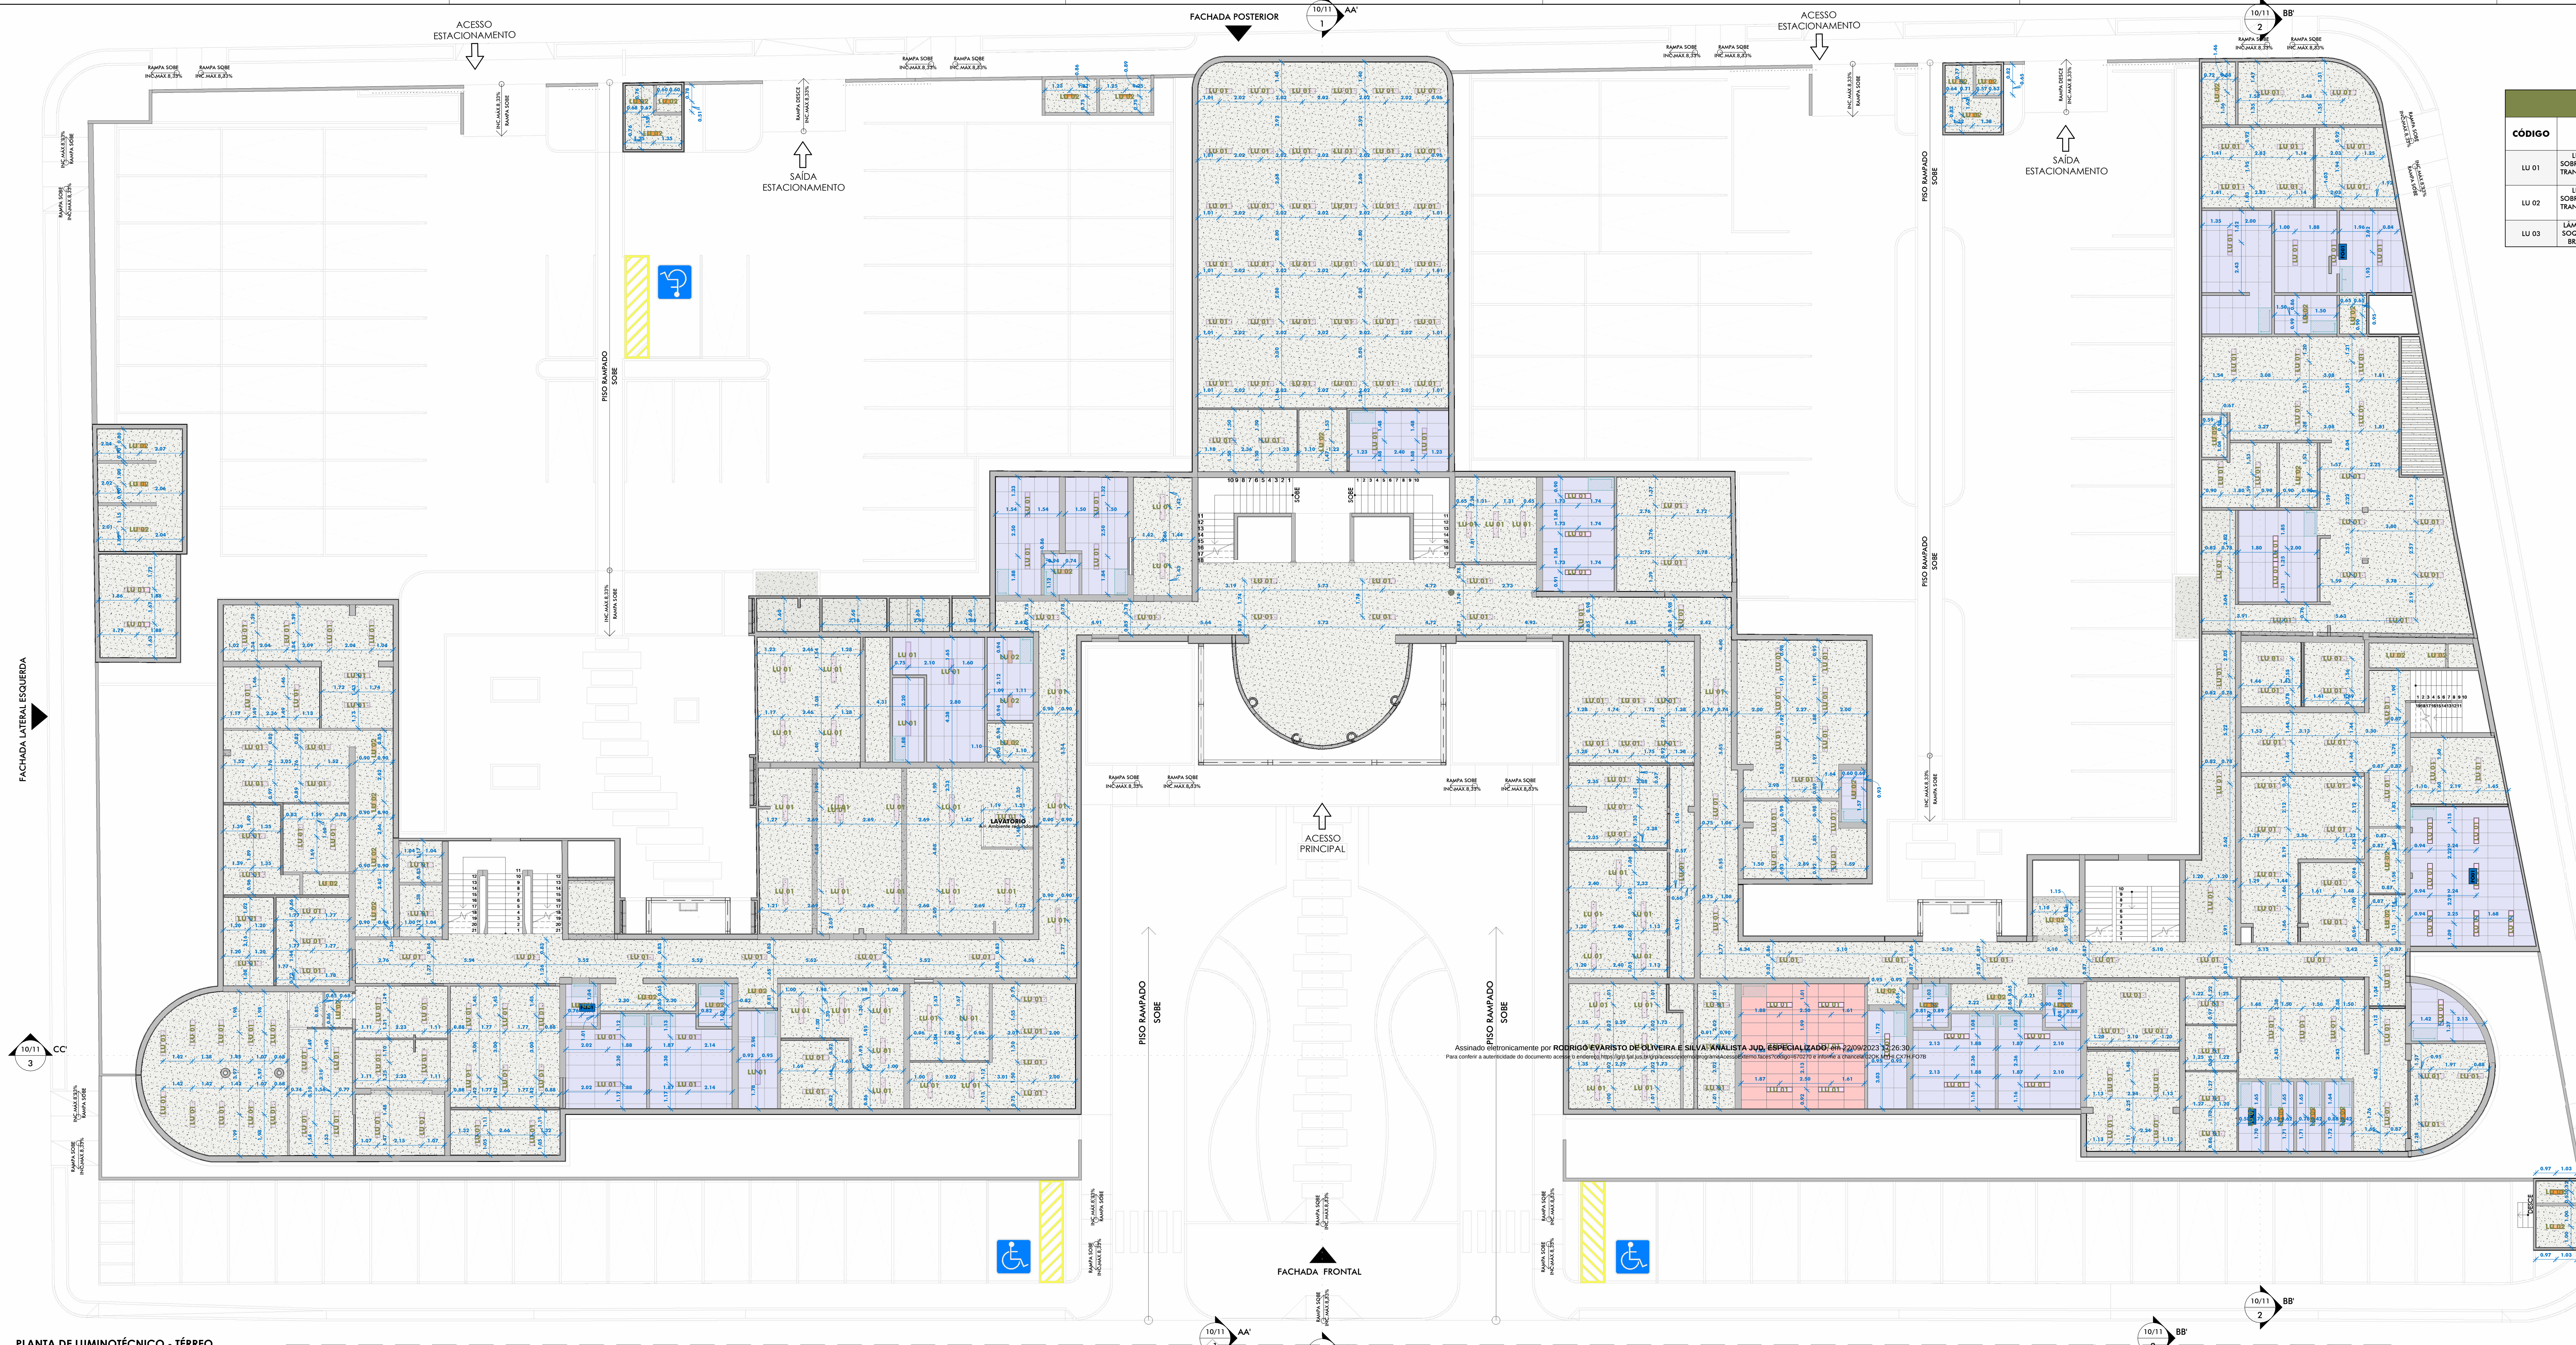

PLANTA DE LUMINOTÉCNICO - TÉRREO
ESC: 1 : 125

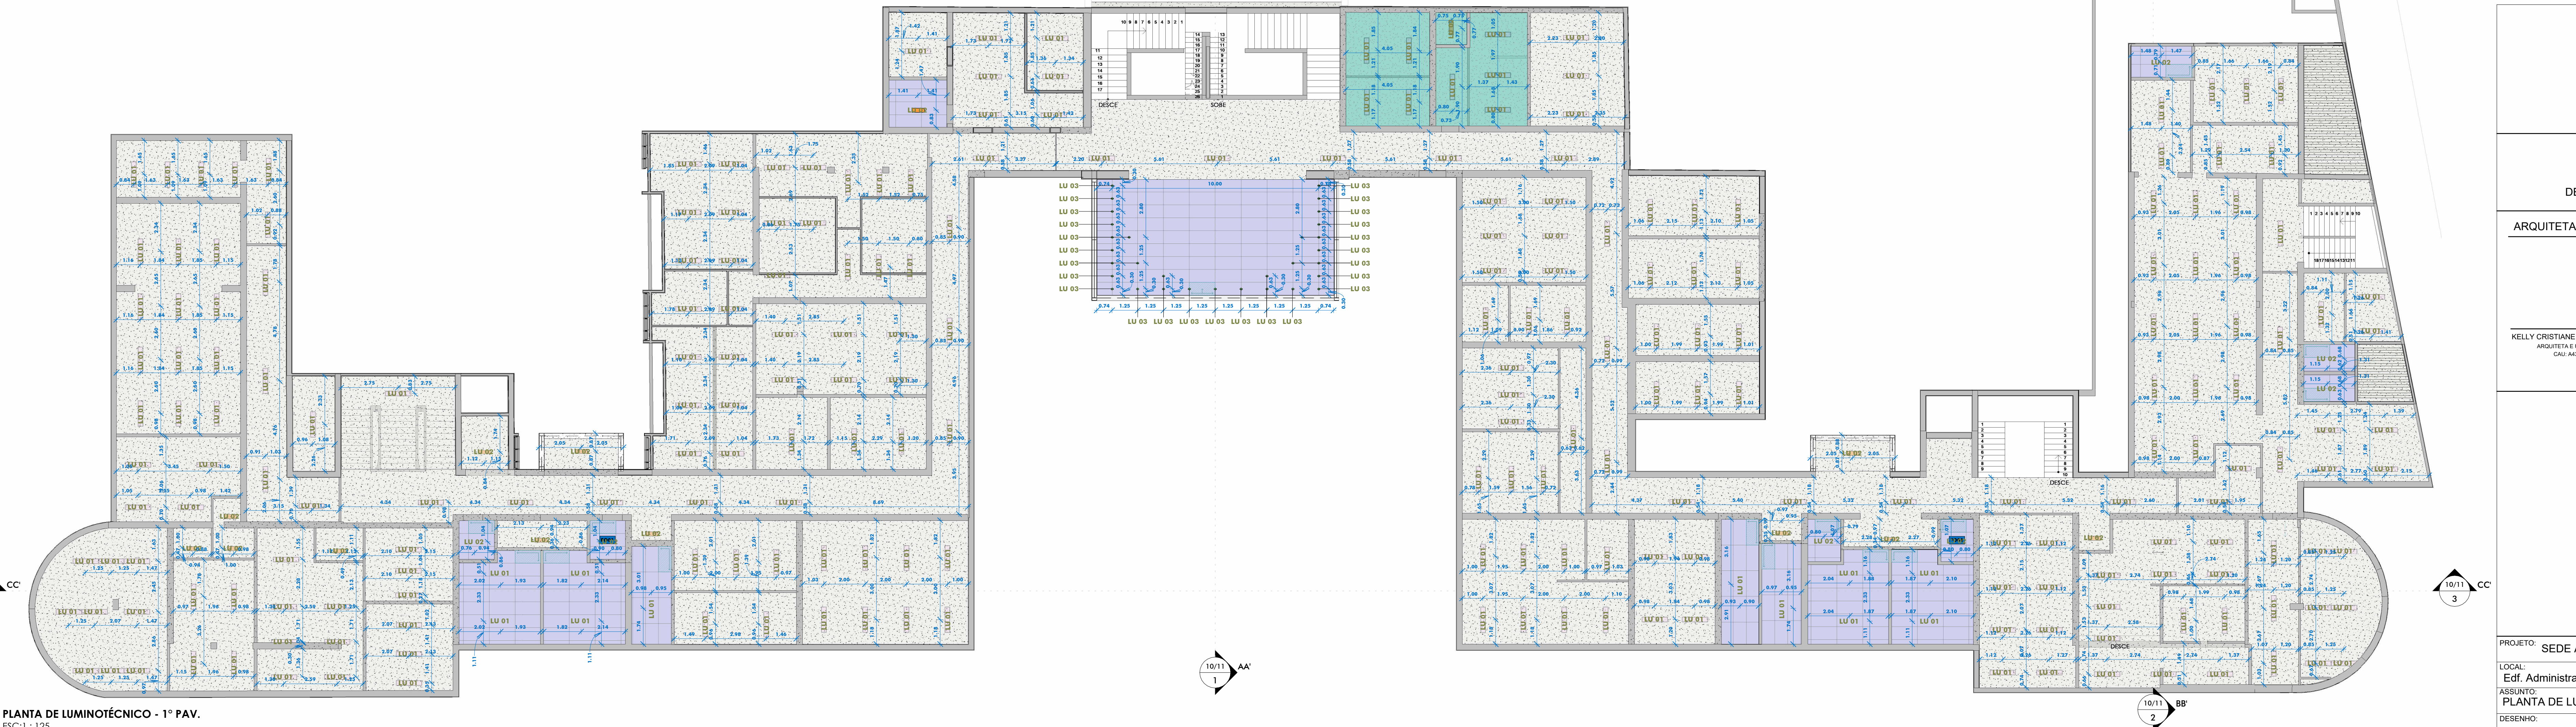

PLANTA DE LUMINOTÉCNICO - 1º PAV.
ESC: 1 : 125

TABELA DE LUMINÁRIAS					
CÓDIGO	DESCRIÇÃO	TEMPERATURA DE COR	POTÊNCIA	MARCA DE REFERÊNCIA	QUANTIDADE TOTAL NO PROJETO
LU 01	LUMINÁRIA LED DE SOBRITOR COM DISSIPADOR TRANSLÚCIDO 125x125x25mm	4000 K	24 W	INTRAL	552
LU 02	LUMINÁRIA LED DE SOBRITOR COM DISSIPADOR TRANSLÚCIDO 125x125x25mm	4000 K	24 W	INTRAL	68
LU 03	LÂMINA LED 48x111 DE SOQUETE GU10 NA COR BRANCA E CROMADA	4000 K	17W	LEDVANCE	32

LEGENDA DE LUMINÁRIAS	
	LUMINÁRIA - LU 01
	LUMINÁRIA - LU 02
	LUMINÁRIA - LU 03

LEGENDA DE FORROS E TETOS	
	FO01 - FORRO MODULAR, DE LA DE FET RECICLADA COM 25mm DE ESPESURA, DE 1250x625mm, NA COR BRANCA, H = 3,10 m. MARCA DE REFERÊNCIA: TRISORT
	FO02 - FORRO MODULAR DE LA DE FET RECICLADA COM 25mm DE ESPESURA, DE 625x625mm E NA COR BRANCA, H = 3,10 m. MARCA DE REFERÊNCIA: TRISORT
	FO03 - FORRO DE GESSO, H = 3,10 m.
	LA01; LA02; LA03 - LAJE IMPERMEABILIZADA, EMASSADA E PINTADA COM TINTA PVA, NA COR BRANCO NEVE, DA MARCA DE REFERÊNCIA CORAL VERIFICAR ALTURAS NOS CORTES).
	INDICADOR DE INÍCIO DA PAGINAÇÃO (PEÇA INICIAL DO FORRO)



DCEA

DEPARTAMENTO CENTRAL DE ENGENHARIA E ARQUITETURA

ARQUITETAS:

CLAUDIA LOPES LISBOA SOUZA

ARQUITETA E URBANISTA

CRETEJO DO ALAGOAS

CAU 40793-0

JULIANA DE OLIVEIRA PIMENTEL

ARQUITETA E URBANISTA

COORDENADORA DE ARQUITETURA

CAU 40793-4

KELLY CRISTIANE ARAUJO PEPEU

ARQUITETA E URBANISTA

CAU 40793-0

SOFIA CAMPOS CHRISTOPOULOS

ARQUITETA E URBANISTA

CAU 40793-0

CAMILA LIMA CHAVES

ARQUITETA E URBANISTA

CAU 40793-4

PROJETO: SEDE ADMINISTRATIVA DO PODER JUDICIÁRIO DE ALAGOAS	FOLHA: 21
LOCAL: Edif. Administrativo TJ AL	REV: ESCALA: Como Indicado
ASSENTO: PLANTA DE LUMINOTÉCNICO	DATA: 06/09/2023
DESENHO: JULIANA PIMENTEL E JULIANY CAVALCANTE	