



1.00 x 2.13m

com abertura tipo "giro" em Nylofor 3D da marca rência Belgo, uma folha de abrir na cor branca.

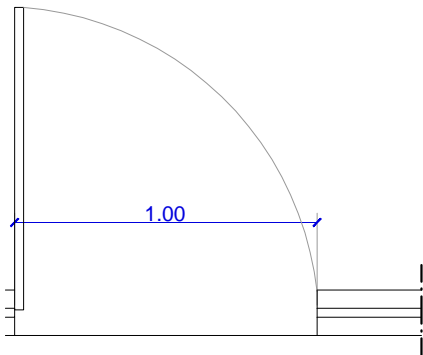

PLANTA BAIXA  
ESCALA.....1/25


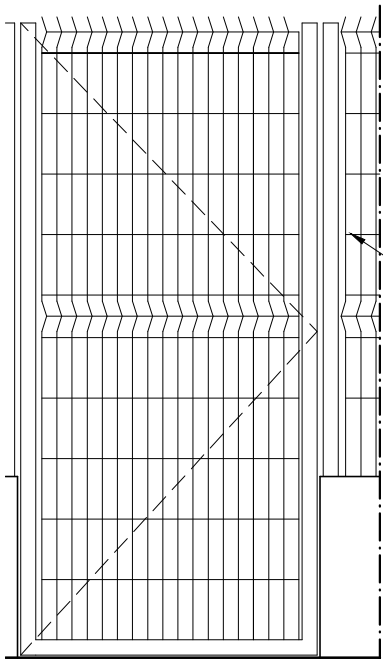


ELEVAÇÃO  
ESCALA.....1/25

Gradil Nylofor  
3D na cor  
branca na marca  
de ref. Belgo



CORTE  
ESCALA..1/25

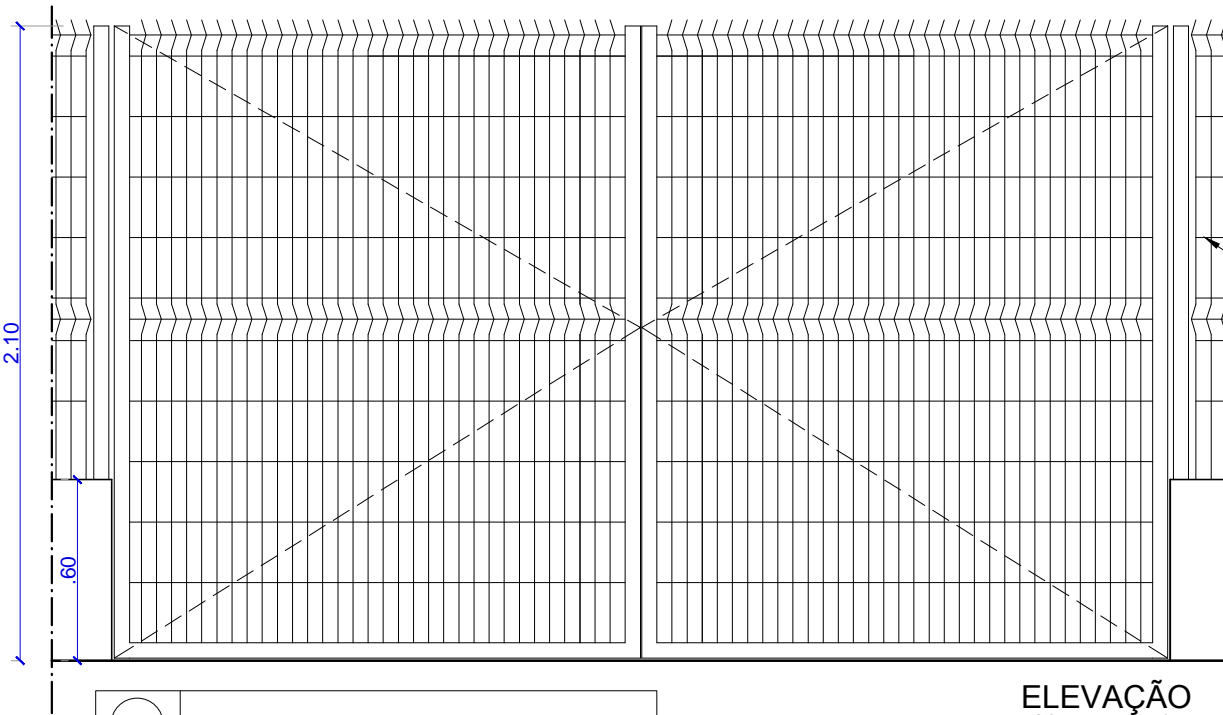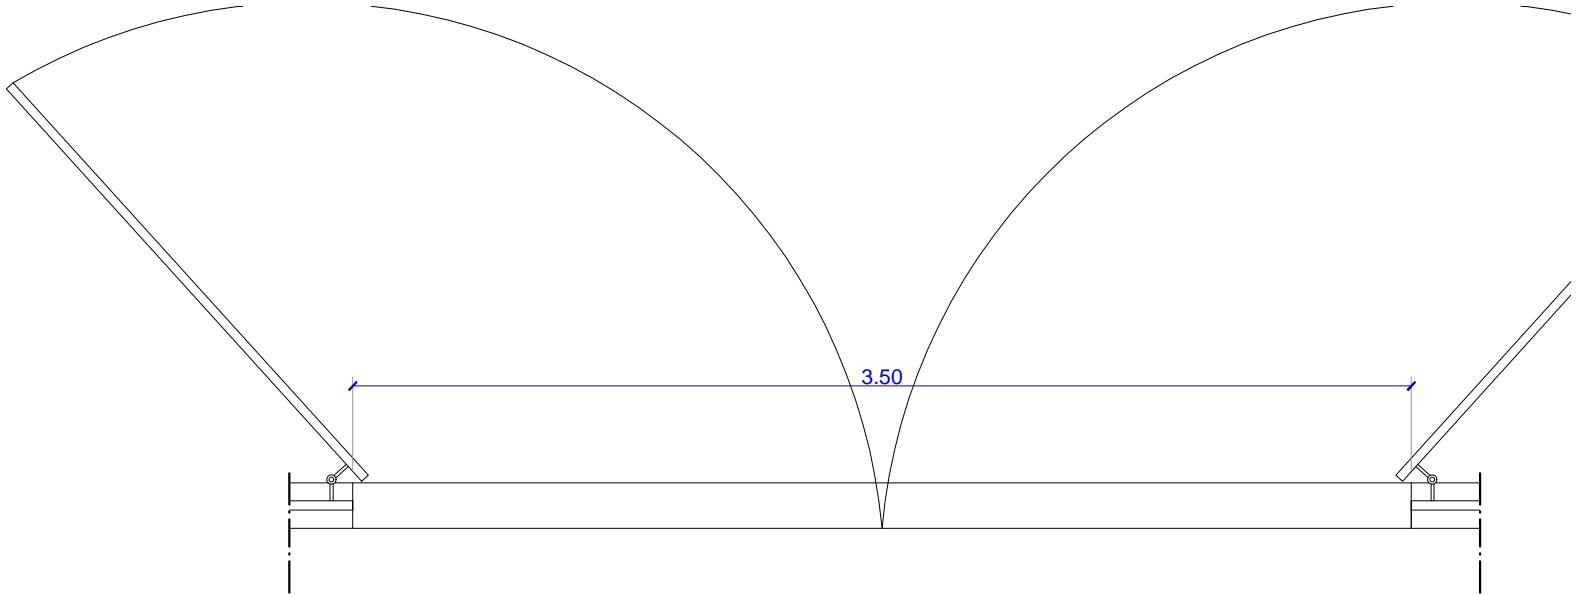

Gradil  
3D na  
branca de ref.

P13 3.50 x 2.13m

Portão em Nylofor 3D, com abertura tipo "giro", da marca de referência Belgo, duas folhas de abrir, na cor branca.

ELEVAÇÃO  
ESCALA.....1/25