




PLANTA BAIXA COM COTAS - TÉRREO
ESC: 1:125

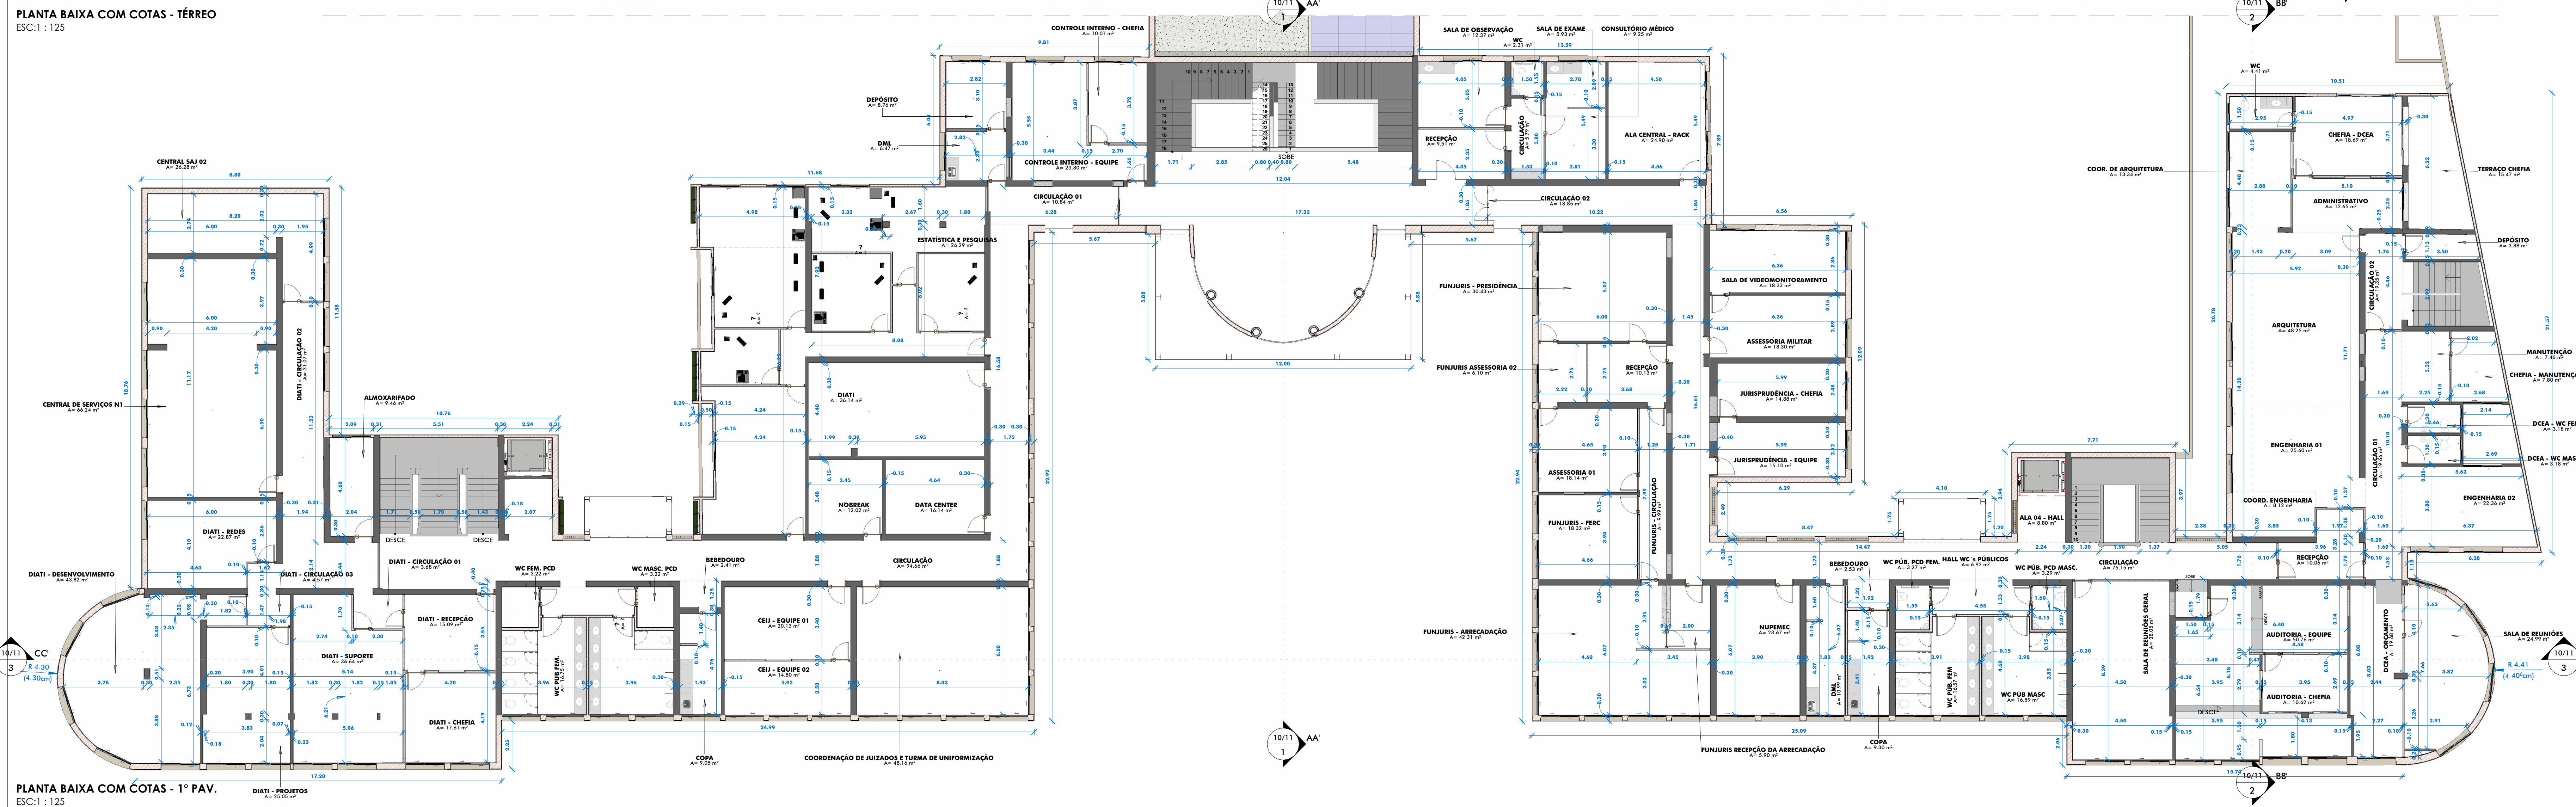

PLANTA BAIXA COM COTAS - 1º PAV.
ESC: 1:125

LEGENDA DE PAREDES	
[Symbol]	PAREDE EM DRYWALL SIMPLES
[Symbol]	PAREDE EM DRYWALL DUPLA COM TRATAMENTO ACÚSTICO
[Symbol]	PAREDE EM ALVENARIA DE TUJOLO COMUM
[Symbol]	PAREDE EXISTENTE, A SER EMASSADA E PINTADA

OBS.: VERIFICAR PLANTA BAIXA DE ESQUADRIAS PARA LOCAÇÃO DE PORTAS E JANELAS.



DCEA

DEPARTAMENTO CENTRAL DE ENGENHARIA E ARQUITETURA

ARQUITETAS:

CLAUDIA LOPES LISBOA SOUZA ARQUITETA E URBANISTA CRAU 40759-4	JULIANA DE OLIVEIRA PIMENTEL ARQUITETA E URBANISTA CRAU 40759-4
KELLY CRISTIANE ARAUJO PEPEU ARQUITETA E URBANISTA CRAU 40759-4	SOFIA CAMPOS CHRISTOPOULOS ARQUITETA E URBANISTA CRAU 40759-4
	CAMILA LIMA CHAVES ARQUITETA E URBANISTA CRAU 40759-4

PROJETO: SEDE ADMINISTRATIVA DO PODER JUDICIÁRIO DE ALAGOAS	FOLHA: 08/11
LOCAL: Edif. Administrativo TJ AL	REV: ESCALA: Como Indicado
ASINTE: PB COM COTAS	DATA: 21/09/2023
DESENHO: JULIANA PIMENTEL E JULIANY CAVALCANTE	