




COPA ESQUERDA 1º PAV.

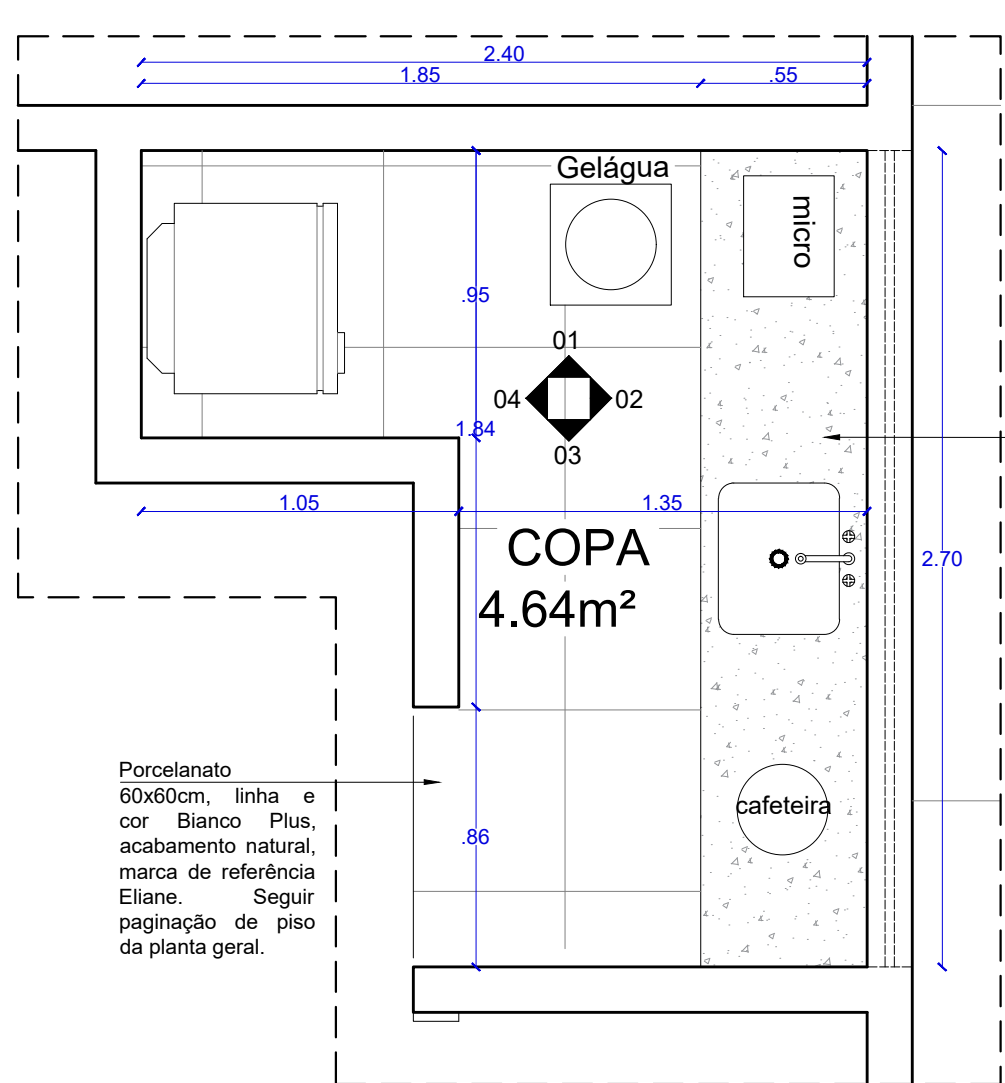


PLANTA BAIXA
COPA DIREITA 1º PAV.
ESCALA.....1/25

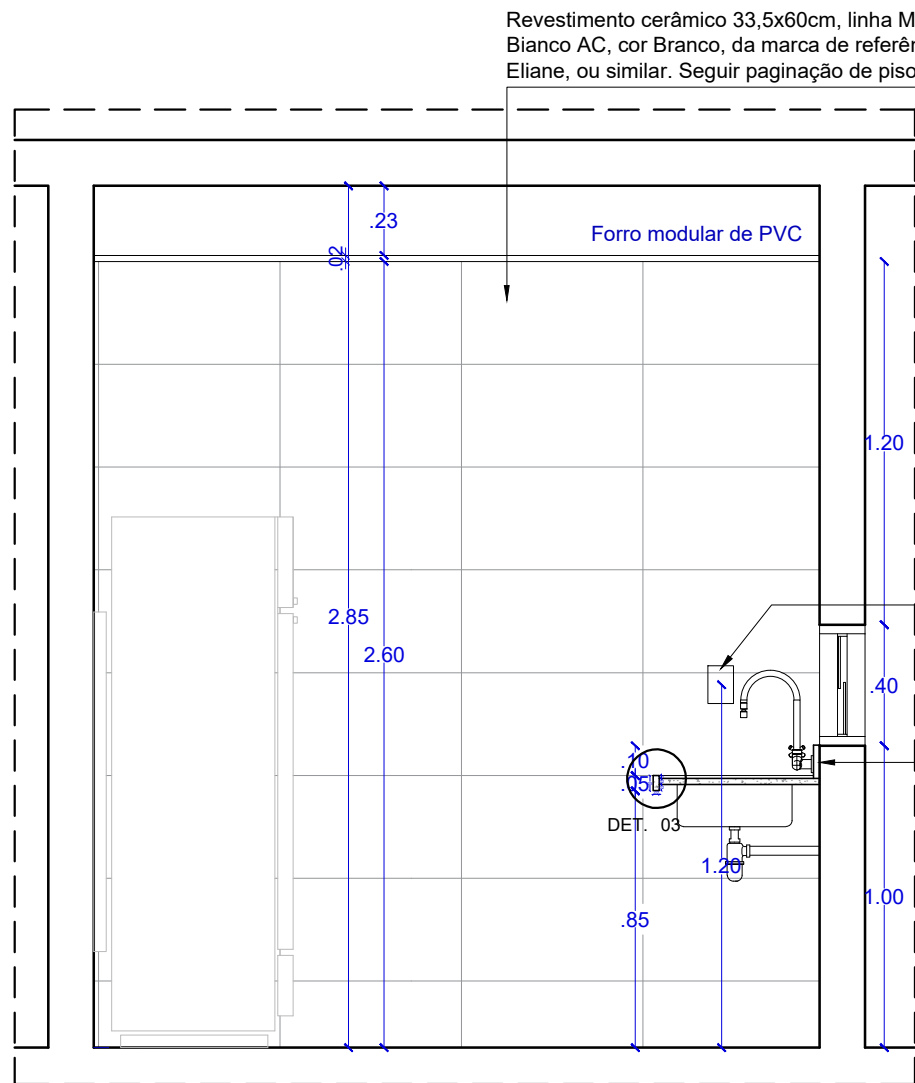

VISTA 01
COPA 1º PAV.
ESCALA.....1/25

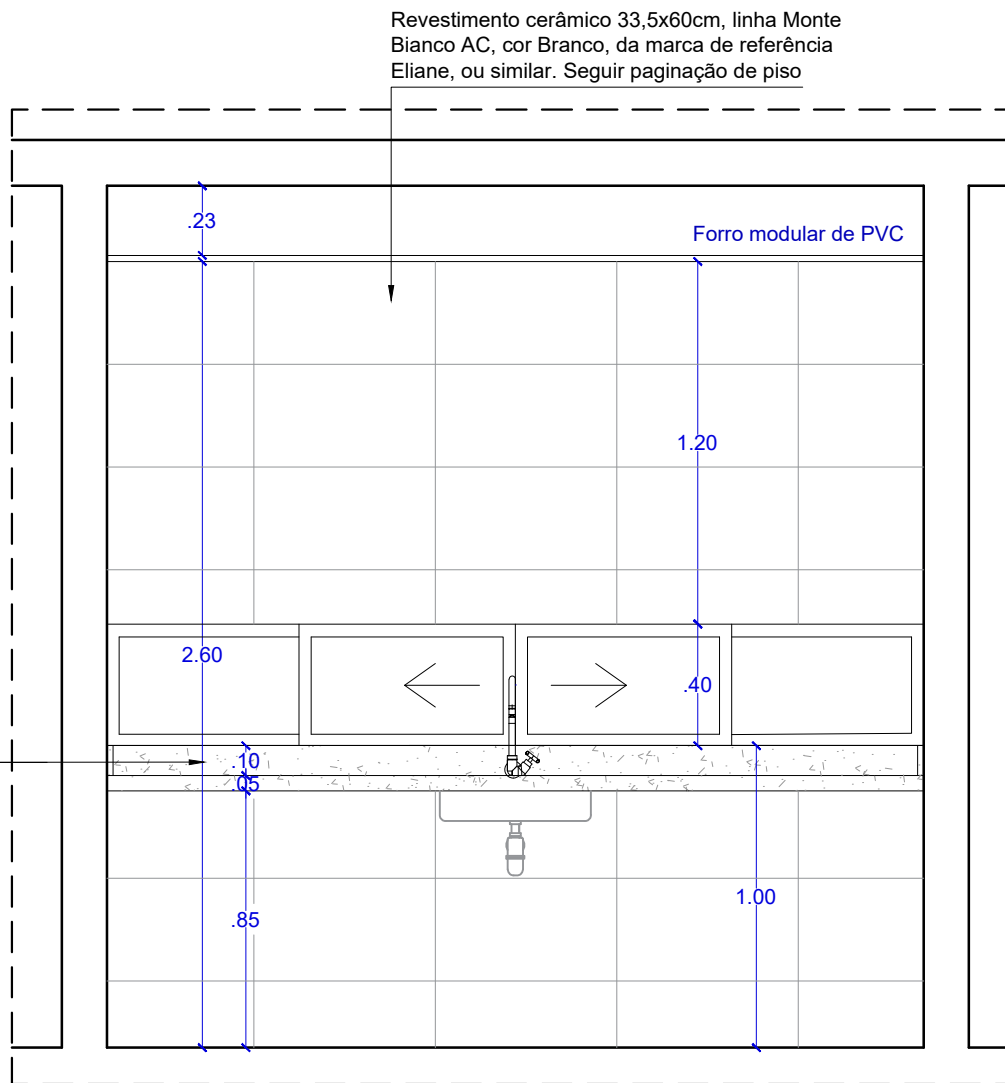


VISTA 02
COPA 1º PAV.
ESCALA.....1/25

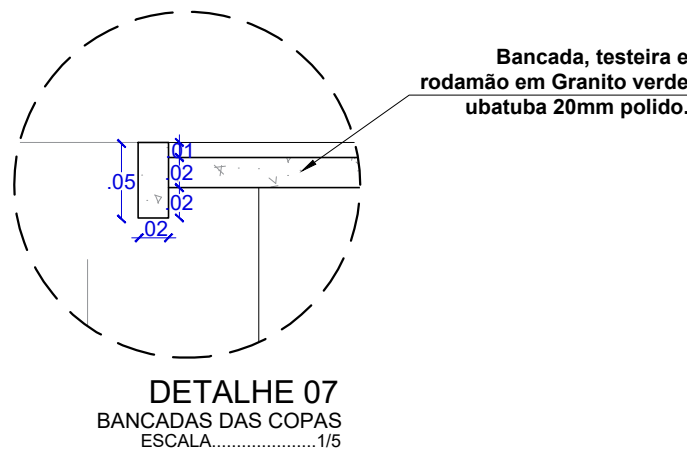


ESPECIFICAÇÕES COPA			
CÓD.	ITEM	MATERIAL	QUANT.
01	CUBA	Em aço inox AISI 304 retangular de embutir, dimensão 34x40x17cm, p/ instalação em bancadas c/ válvula cromada de diâm. 3/12" da marca de ref. Tramontina, ou similar.	02
02	TORNEIRA	De parede, bica alta, ref.:1168.C50, linha Prata, da marca de referência Deka ou similar.	02
03	PISO	Porcelanato 60x60cm, linha e cor Bianco Plus, acabamento natural, marca de referência Eliane.	Ver paginação
04	PAREDE	Revestimento cerâmico 33,5x60cm, linha Monte Bianco AC, marca de referência Eliane.	Ver paginação
05	BANCADA, TESTEIRA E RODAPÃO	Granito Verde Ubatuba 20mm polido.	Ver detalhe

OBS.: Ralo e sifão estão especificados no Memorial de especificações

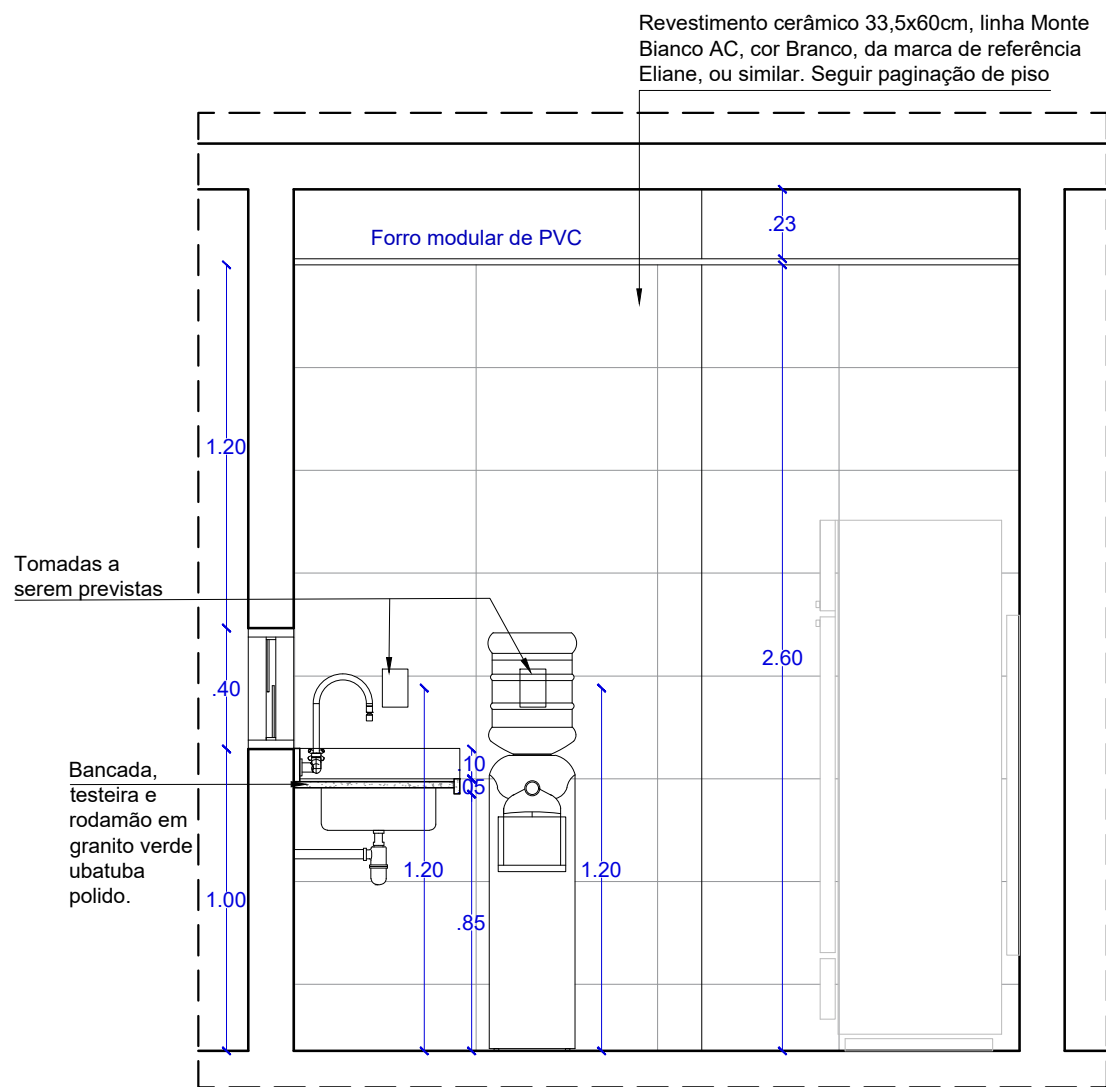

VISTA 03
COPA 1º PAV.
ESCALA.....1/25

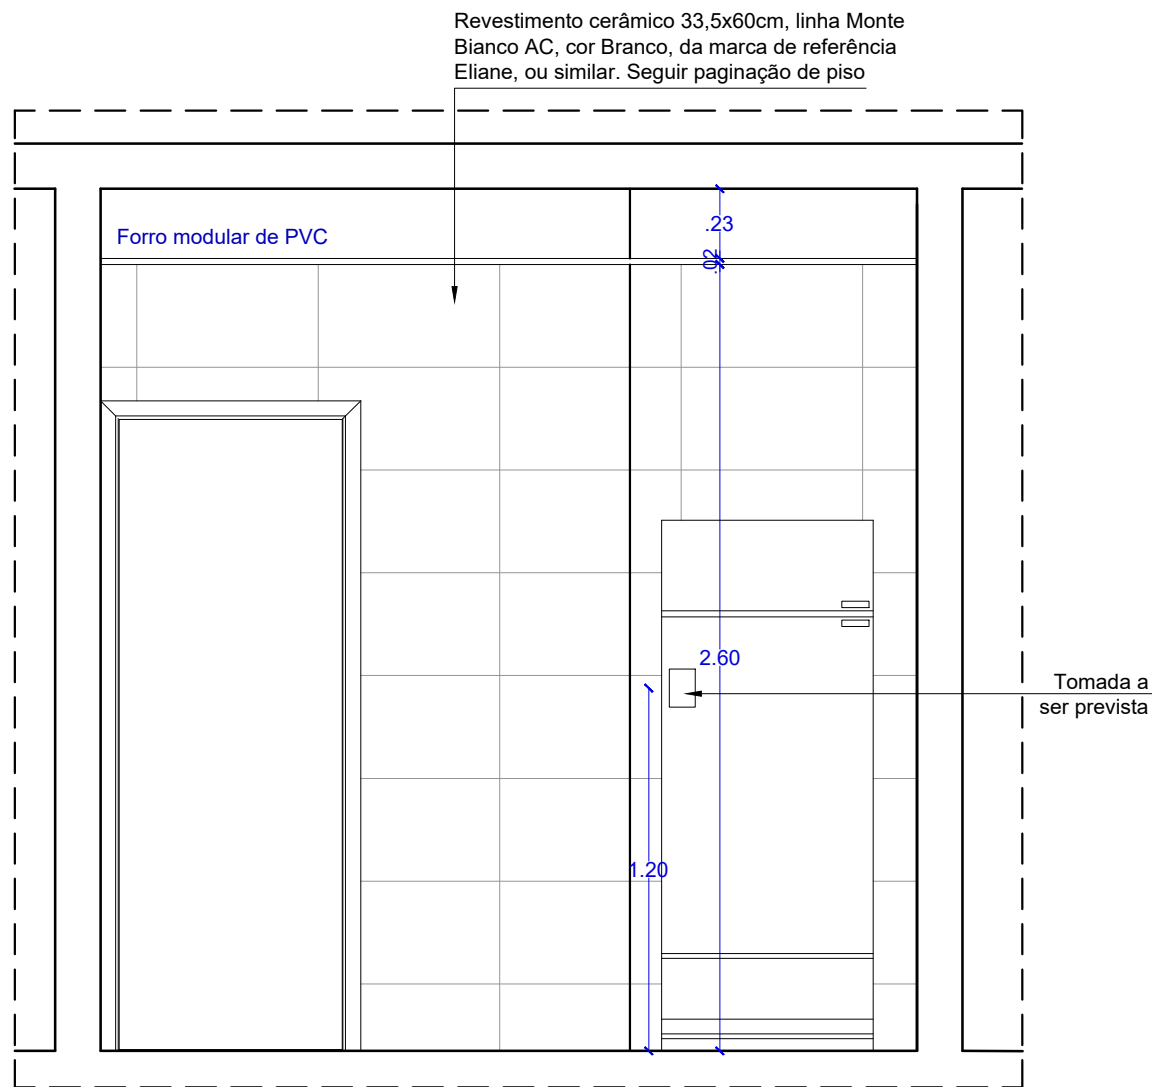

VISTA 04
COPA 1º PAV.
ESCALA.....1/25

DCEA
DEPARTAMENTO CENTRAL DE ENGENHARIA E ARQUITETURA

ARQUITETAS:

CLÁUDIA LOPES LISBOA SOUZA
CAU A87073-9

CAROLINA ROCHA MOTA BRUGNERA
CAU A40548-5

JULIANA DE OLIVEIRA PIMENTEL
CAU A37335-4

QUADRO DE REVISÕES:

	DATA
1 -	00/00/2017
2 -	00/00/2017
3 -	00/00/2017
4 -	00/00/2017

FÓRUM DA COMARCA DE SANTANA DO IPANEMA


PROJETO DE ARQUITETURA

DETALHAMENTO DE ÁREAS MOLHADAS	QUADRO DE ÁREAS:		DATA JUNHO / 2023
	ÁREA DO TERRENO	2.982,40m²	ESCALA:
DESENHO: JANINE ALENCAR	ÁREA COBERTA	623,69m²	INDICADA
	ÁREA PAVIMENTAÇÃO	298,50m²	
	ÁREA CONSTRUÍDA	915,26m²	
	ÁREA VERDE	894,86m²	
OBS.: Conferir cotas no local	ÁREA SOLO PERMEÁVEL	1.079,70m²	34/38


OBS.: SEGUIR PAGINAÇÃO DE PISO DA PLANTA GERAL EXISTENTE
OBS 2.: PAGINAÇÃO DE PAREDES DEVE SEGUIR O PISO

CELA


ESPECIFICAÇÕES CELA:			
CÓD.	ITEM	MATERIAL	QUANT.
01	PISO	Porcelanato 60x60cm natural (ver paginação de piso)	Ver desenho
02	PAREDE	Revestimento cerâmico dimensão 33,5x60cm ELIANE linha Monte Bianco AC (marca de ref.)	Ver desenho
03	VASO	Bacia turca com acionamento externo (hydra) ref. 08251 da marca de referência Celite	01

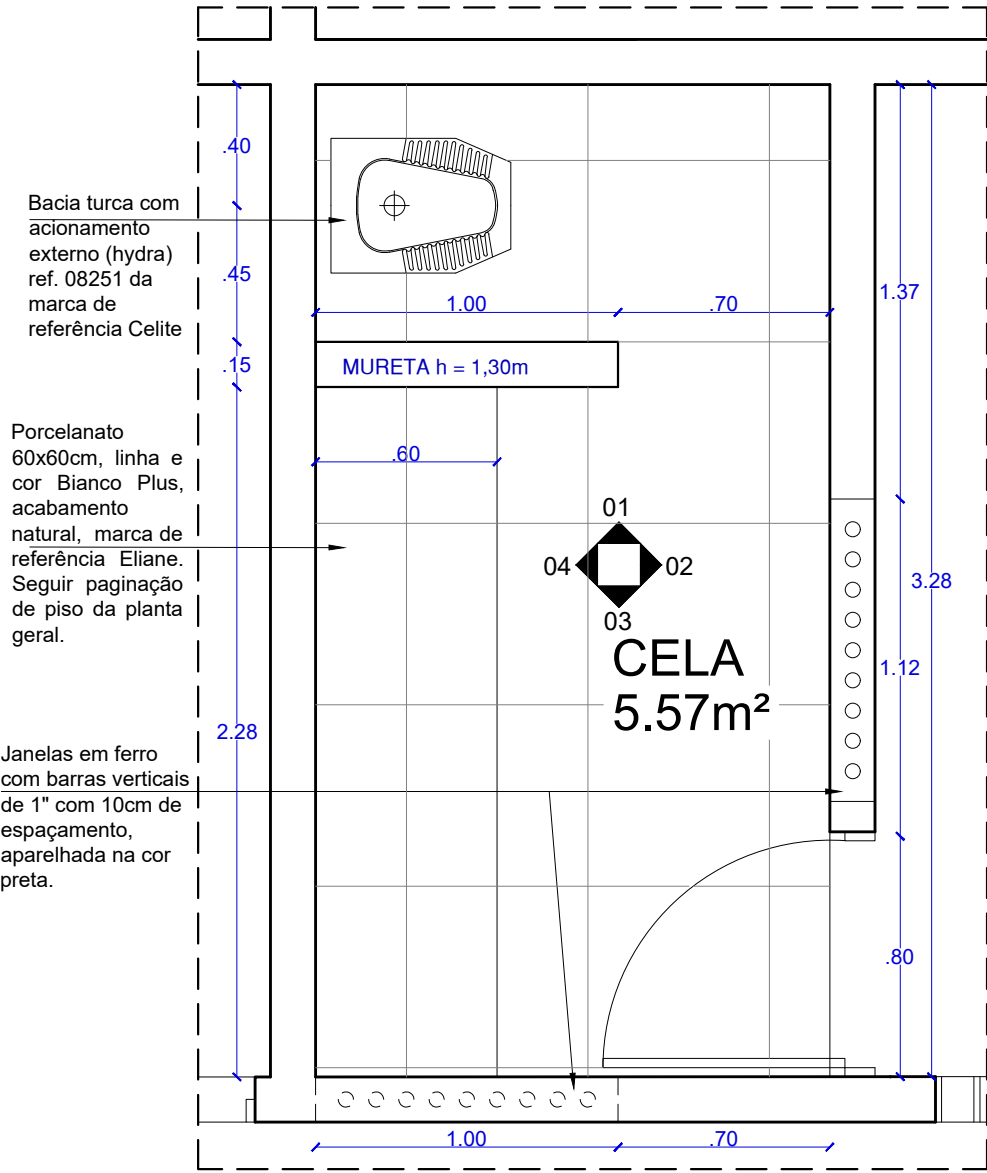


PLANTA BAIXA
CELTA
ESCALA.....1/25

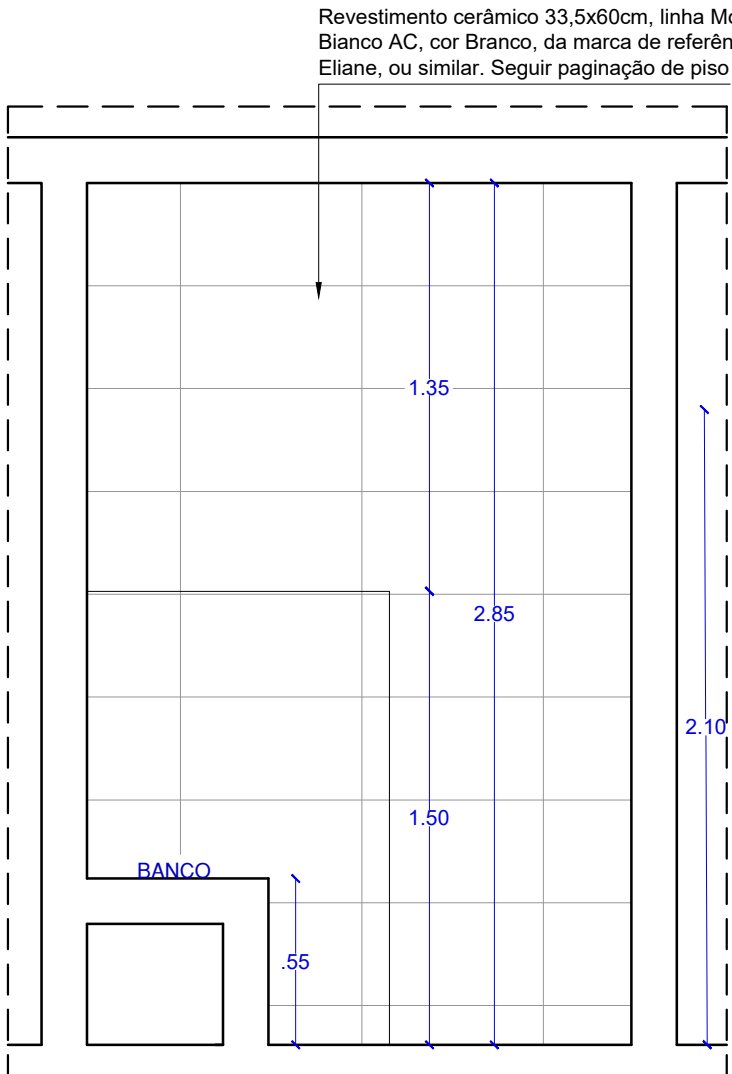


VISTA 01
CELTA
ESCALA.....1/25

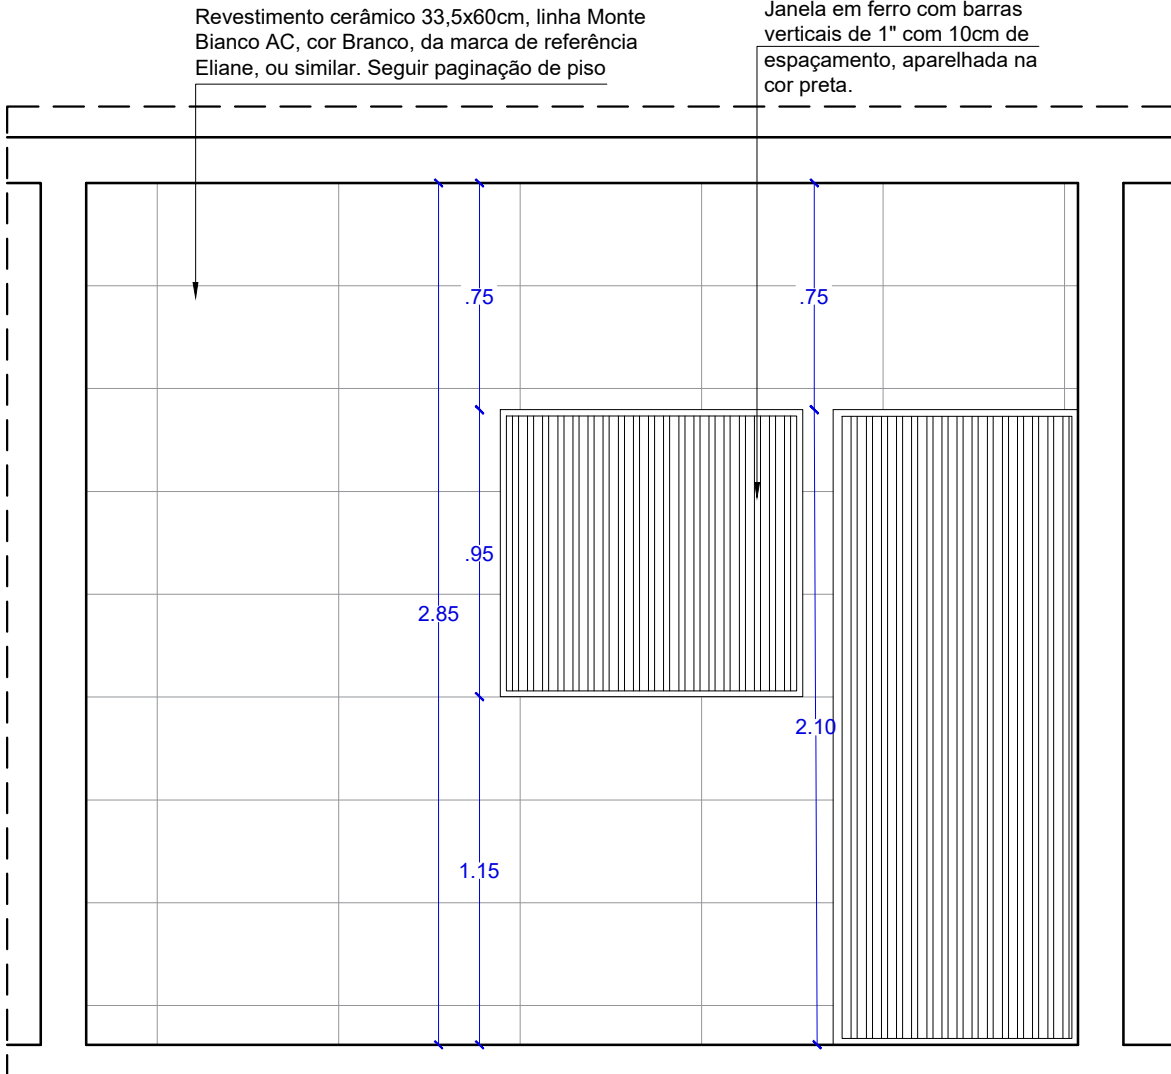

VISTA 02
CELTA
ESCALA.....1/25

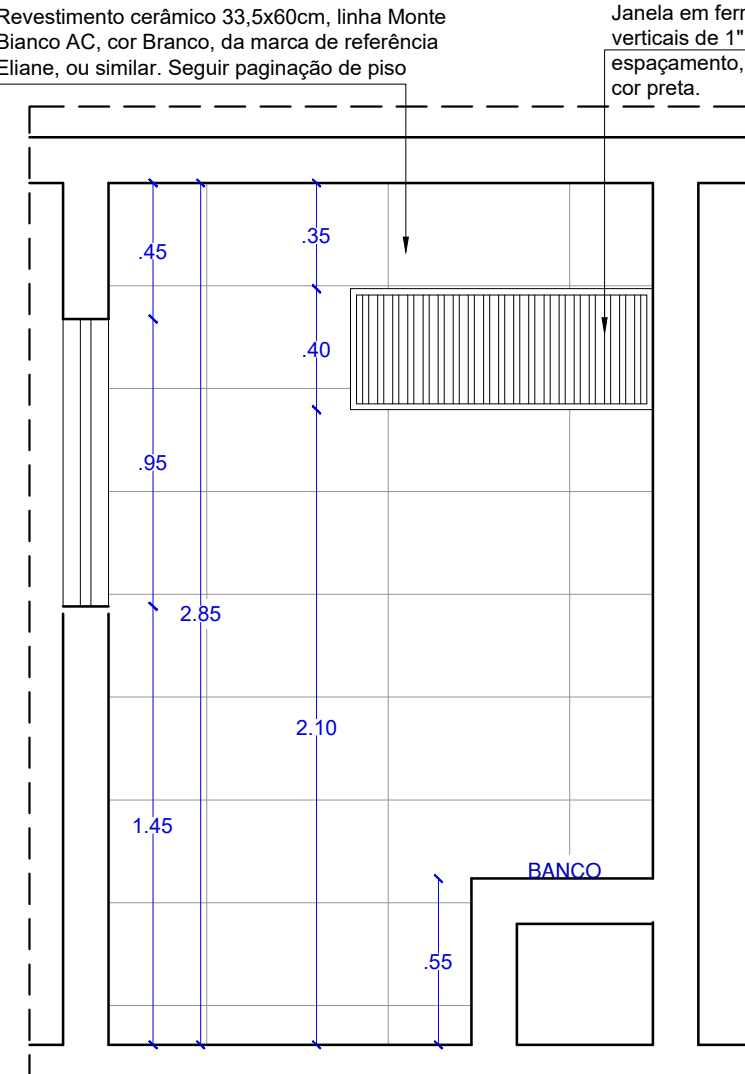


VISTA 03
CELTA
ESCALA.....1/25

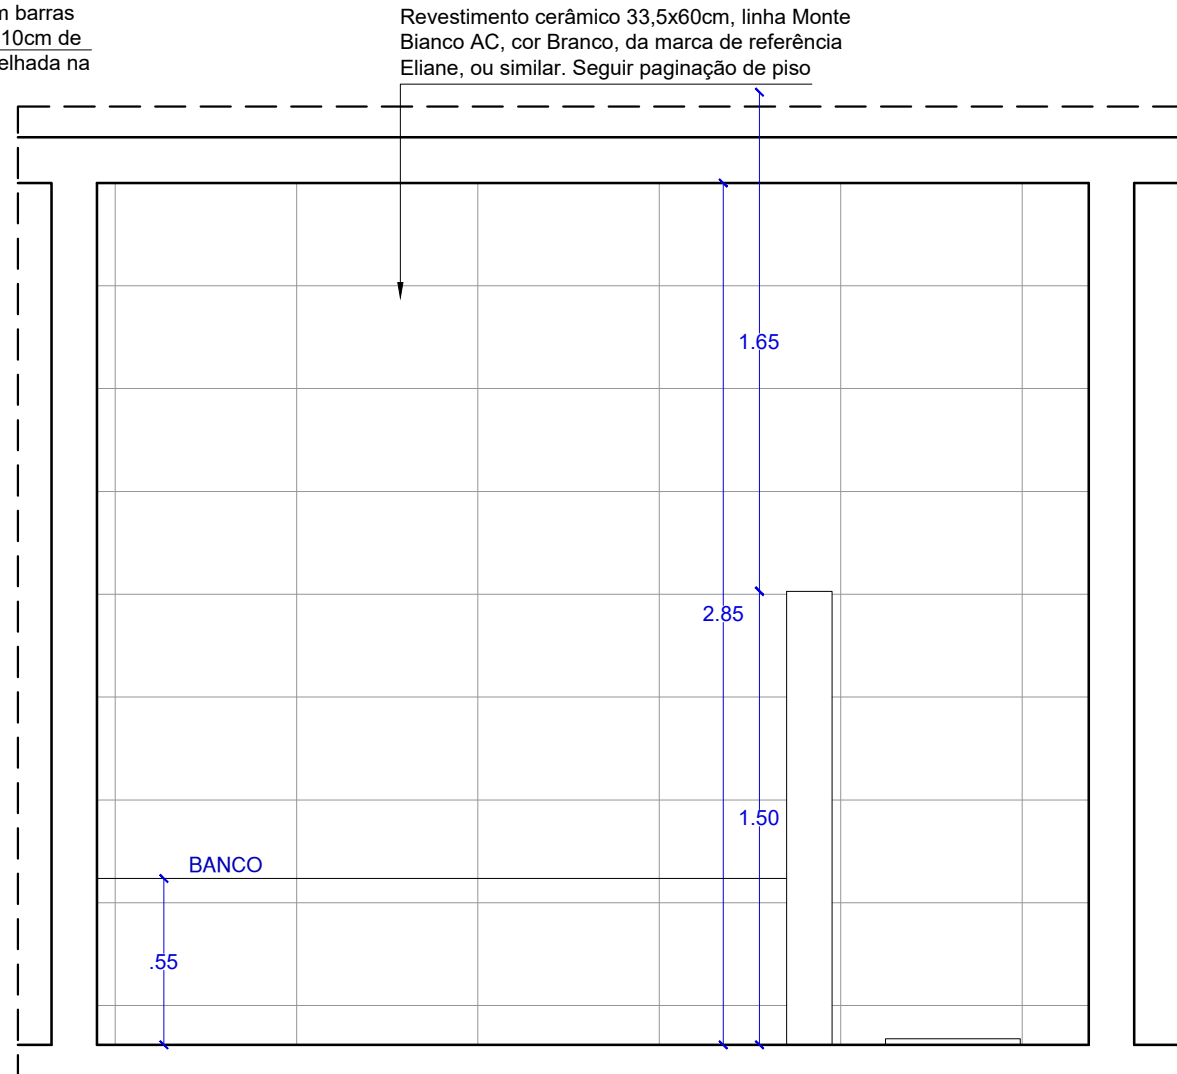


VISTA 04
CELTA
ESCALA.....1/25

DML


ESPECIFICAÇÕES DML			
CÓD.	ITEM	MATERIAL	QUANT.
01	TORNEIRA DO TANQUE	Torneira de uso geral com arejador, linha lzy, da marca de ref. Deca	01
02	TANQUE	Tanque em inox da marca de ref. Tramontina	01
03	PISO	Porcelanato 60x60cm natural (ver paginação de piso)	Ver desenho
04	PAREDE	Revestimento cerâmico 33,5x60cm ELIANE linha Monte Bianco branco AC (marca de ref.)	Ver desenho
05	SOLEIRA	Granito branco itaúnas com esp. ~2cm	01

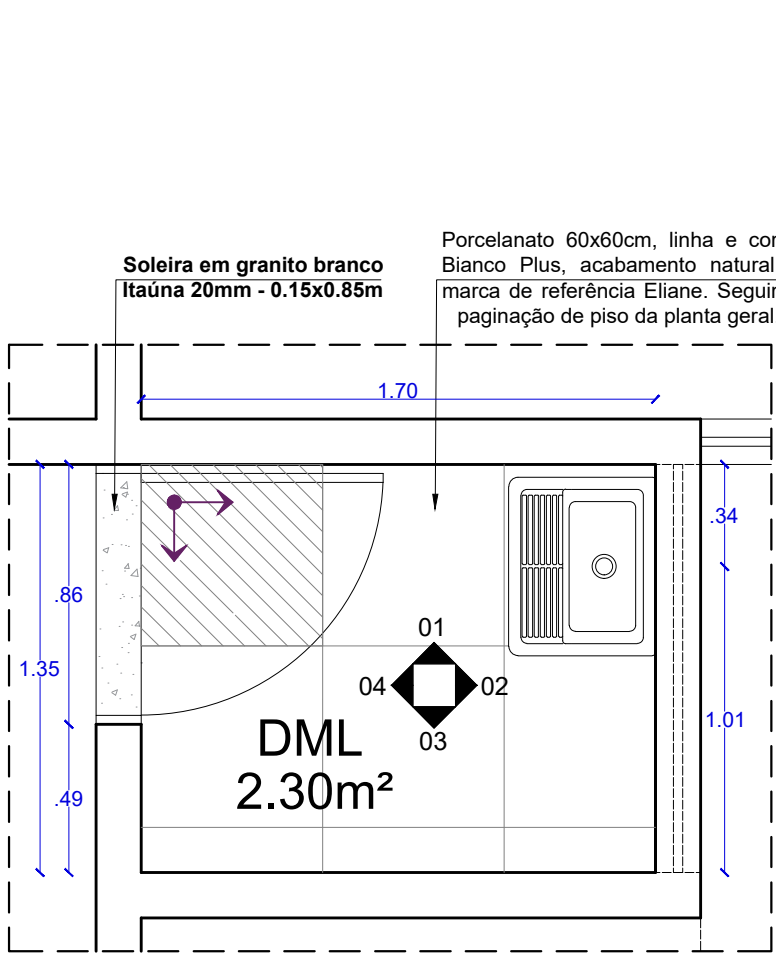


PLANTA BAIXA
DML
ESCALA.....1/25

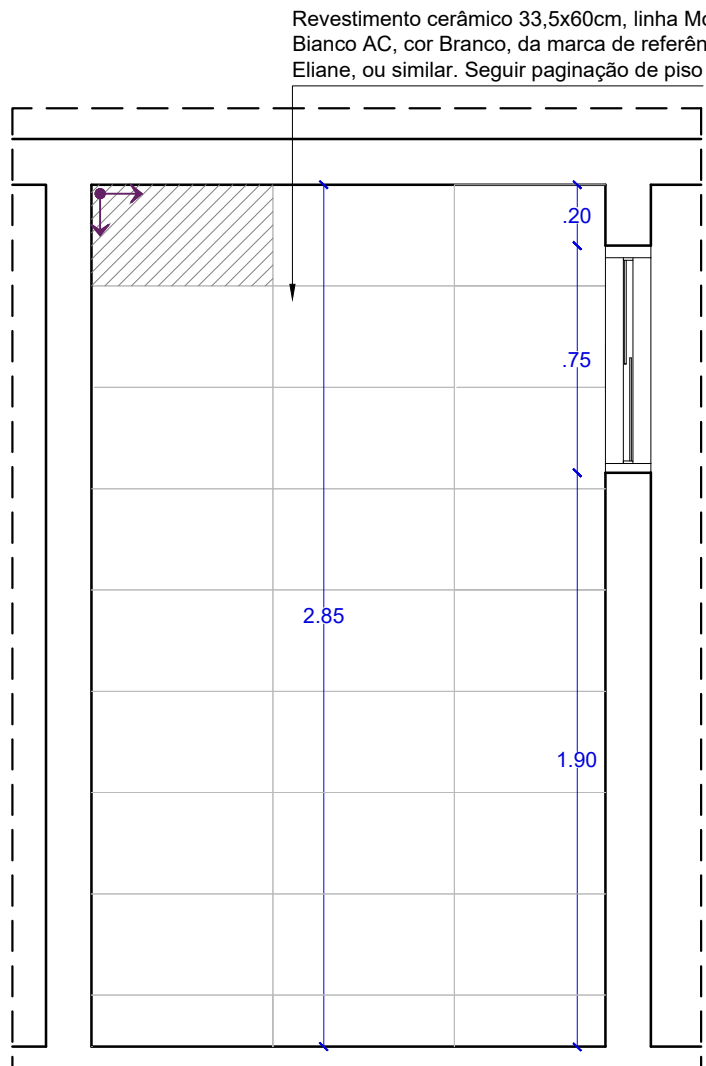


VISTA 01
WC DML
ESCALA.....1/25

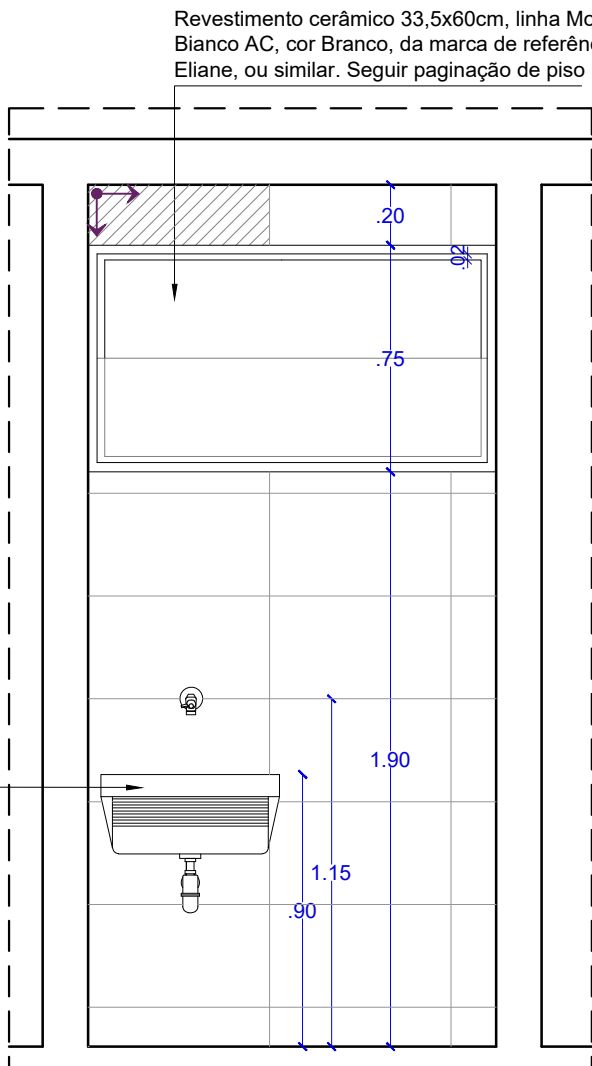

VISTA 02
WC DML
ESCALA.....1/25

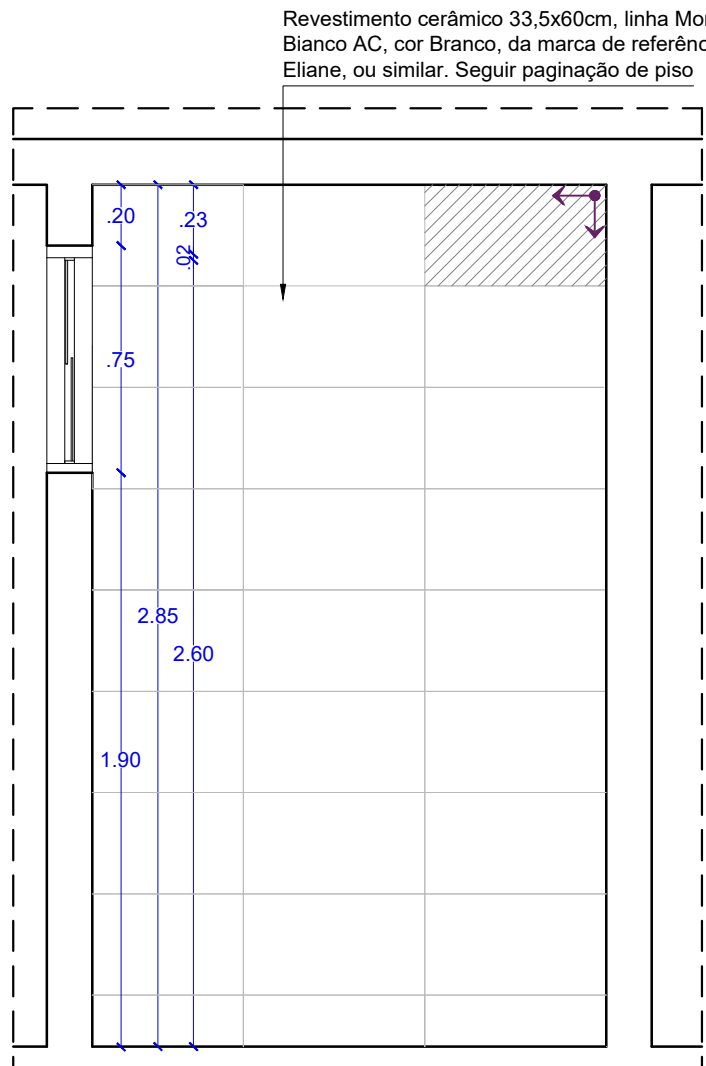

VISTA 03
WC DML
ESCALA.....1/25

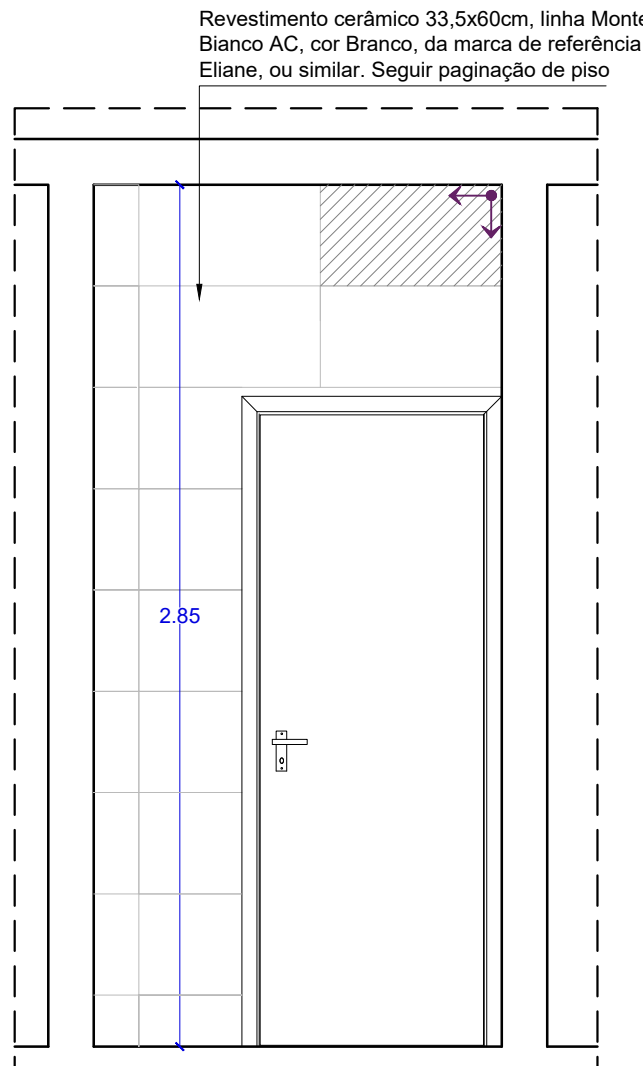

VISTA 04
WC DML
ESCALA.....1/25



DCEA

DEPARTAMENTO CENTRAL DE ENGENHARIA E ARQUITETURA

ARQUITETAS:

CLÁUDIA LOPES LISBOA SOUZA
CAU A87073-9

CAROLINA ROCHA MOTA BRUGNERA
CAU A40548-5

JULIANA DE OLIVEIRA PIMENTEL
CAU A37335-4

QUADRO DE REVISÕES:		DATA
1 -		00/00/2017
2 -		00/00/2017
3 -		00/00/2017
4 -		00/00/2017


FÓRUM DA COMARCA DE SANTANA DO IPANEMA

PROJETO DE ARQUITETURA


DETALHAMENTO DE ÁREAS MOLHADAS	QUADRO DE ÁREAS:		DATA JUNHO / 2023
	ÁREA DO TERRENO	2.982,40m²	ESCALA:
DESENHO: JANINE ALENCAR	ÁREA COBERTA	623,69m²	INDICADA
	ÁREA PAVIMENTAÇÃO	298,50m²	
	ÁREA CONSTRUÍDA	915,26m²	
OBS.: Conferir cotas no local	ÁREA VERDE	894,86m²	35/38
	ÁREA SOLO PERMEÁVEL	1.079,70m²	

OBS.: SEGUIR PAGINAÇÃO DE PISO DA PLANTA GERAL EXISTENTE
OBS 2.: PAGINAÇÃO DE PAREDES DEVE SEGUIR O PISO


P11

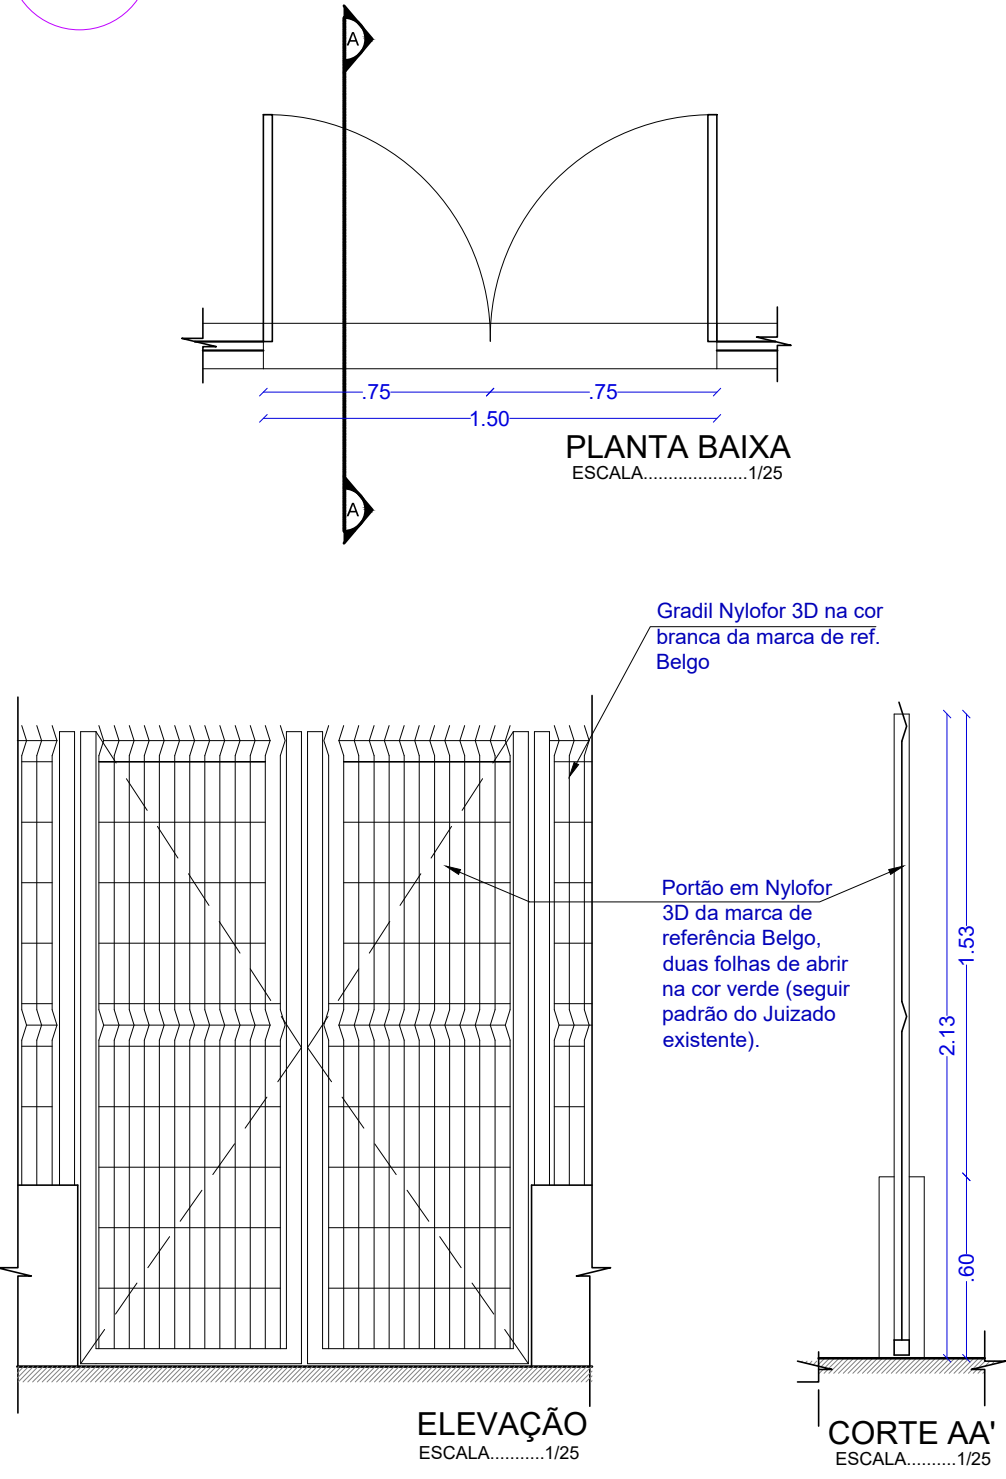



P12

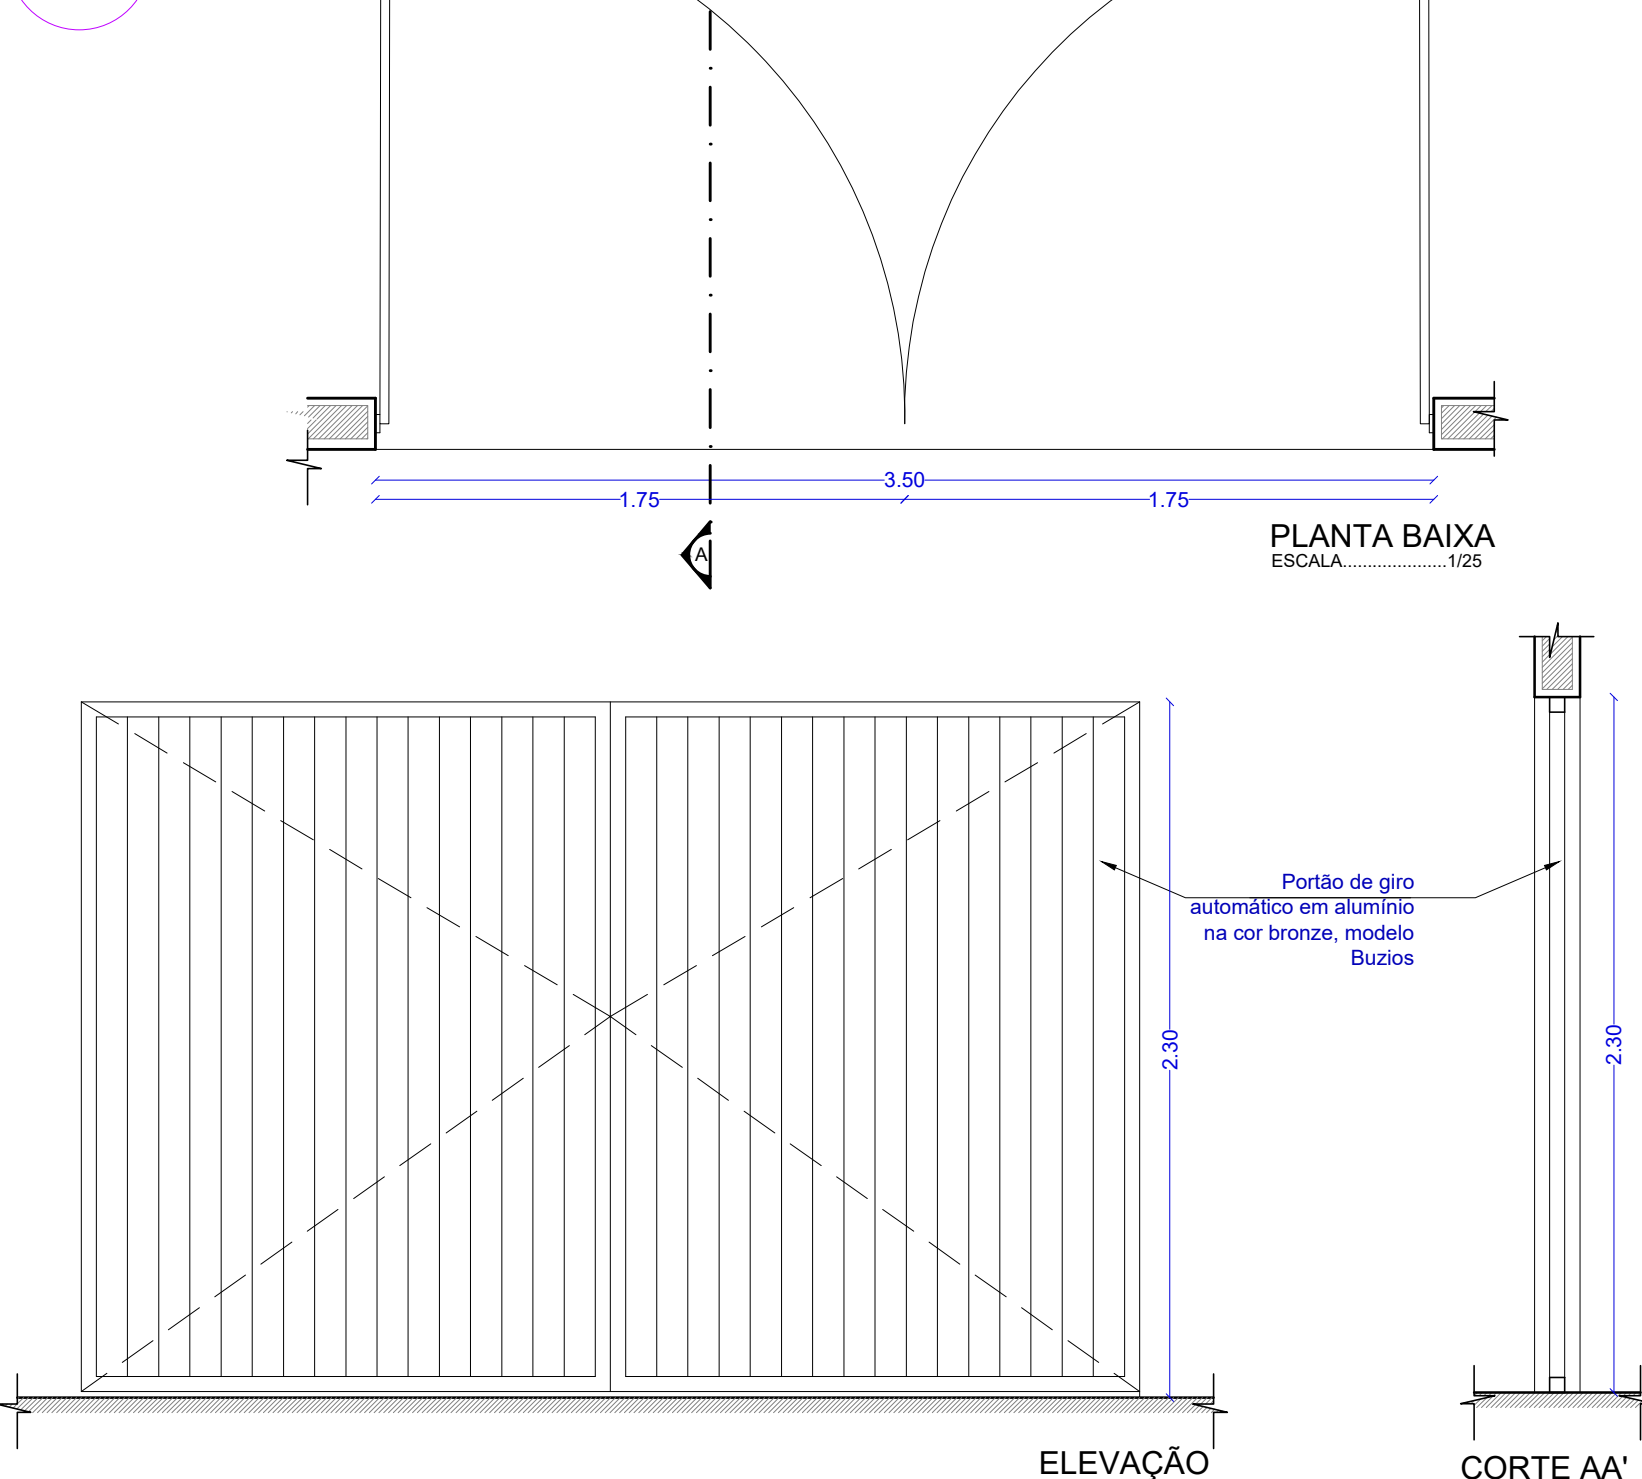


P14

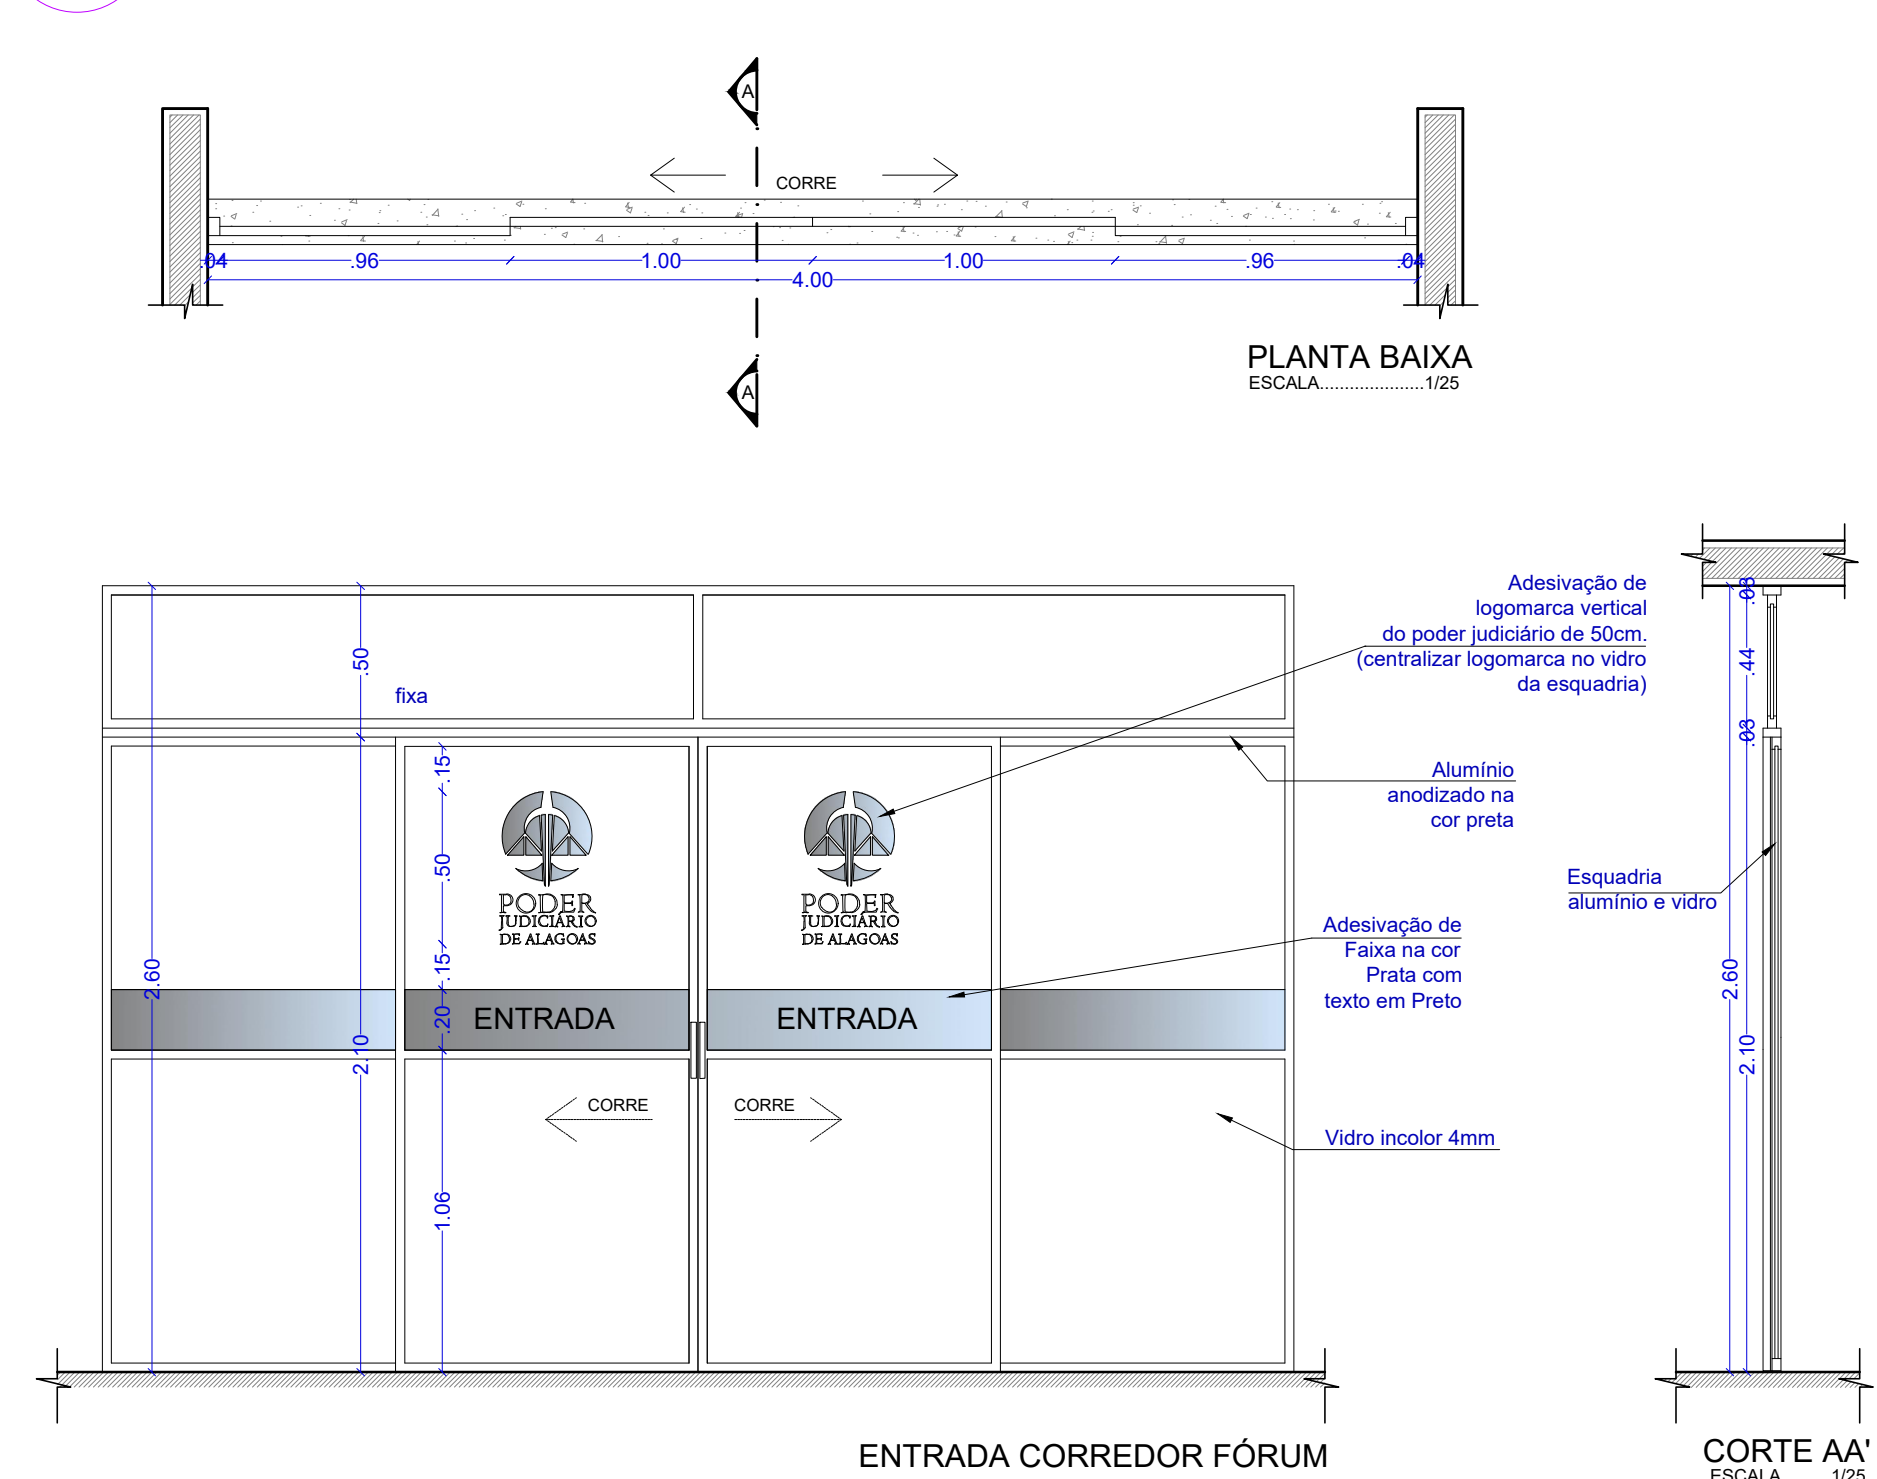


P13

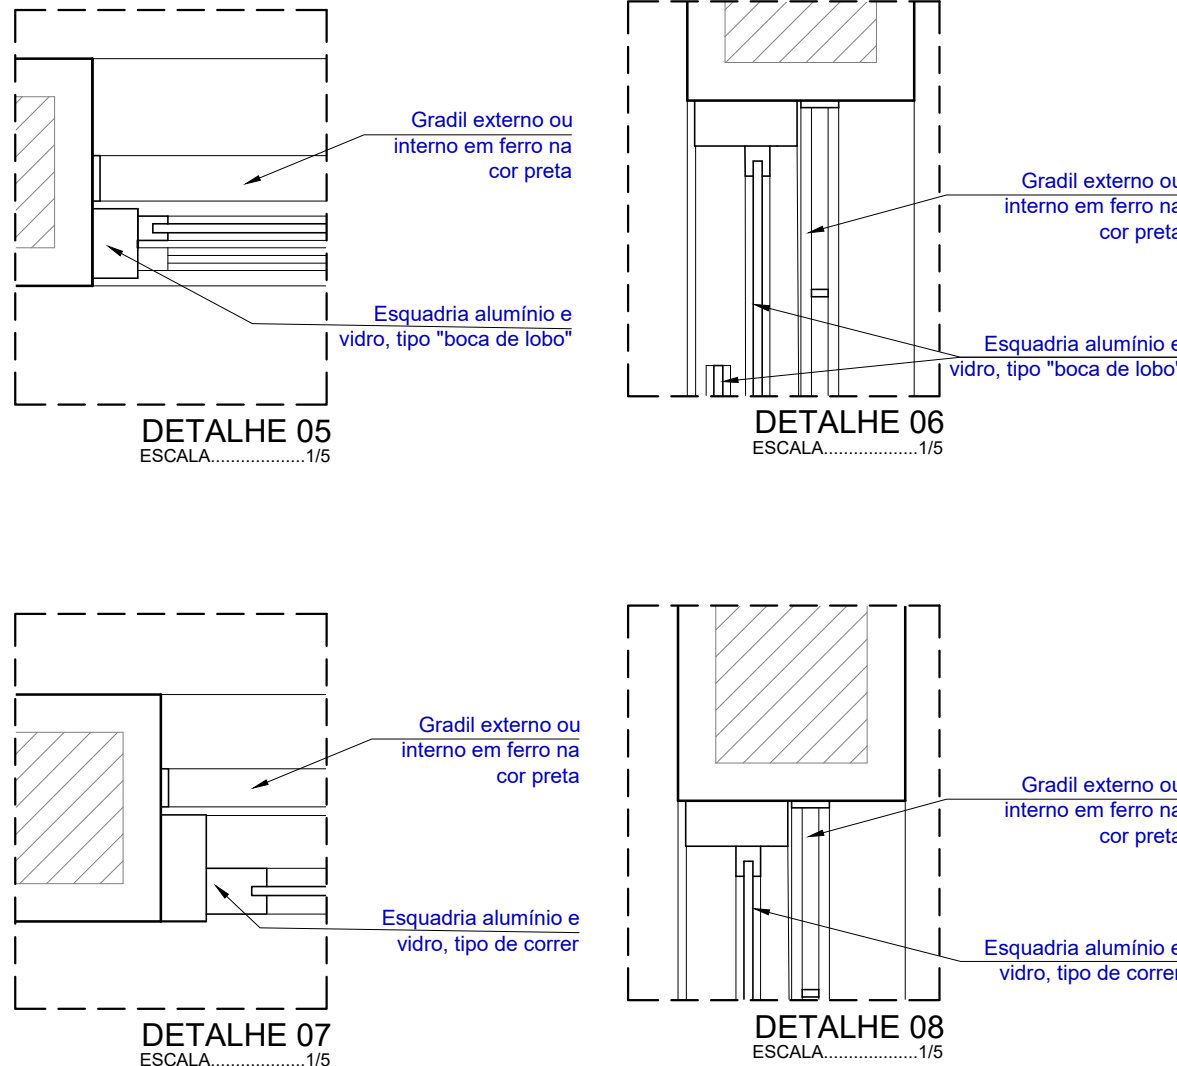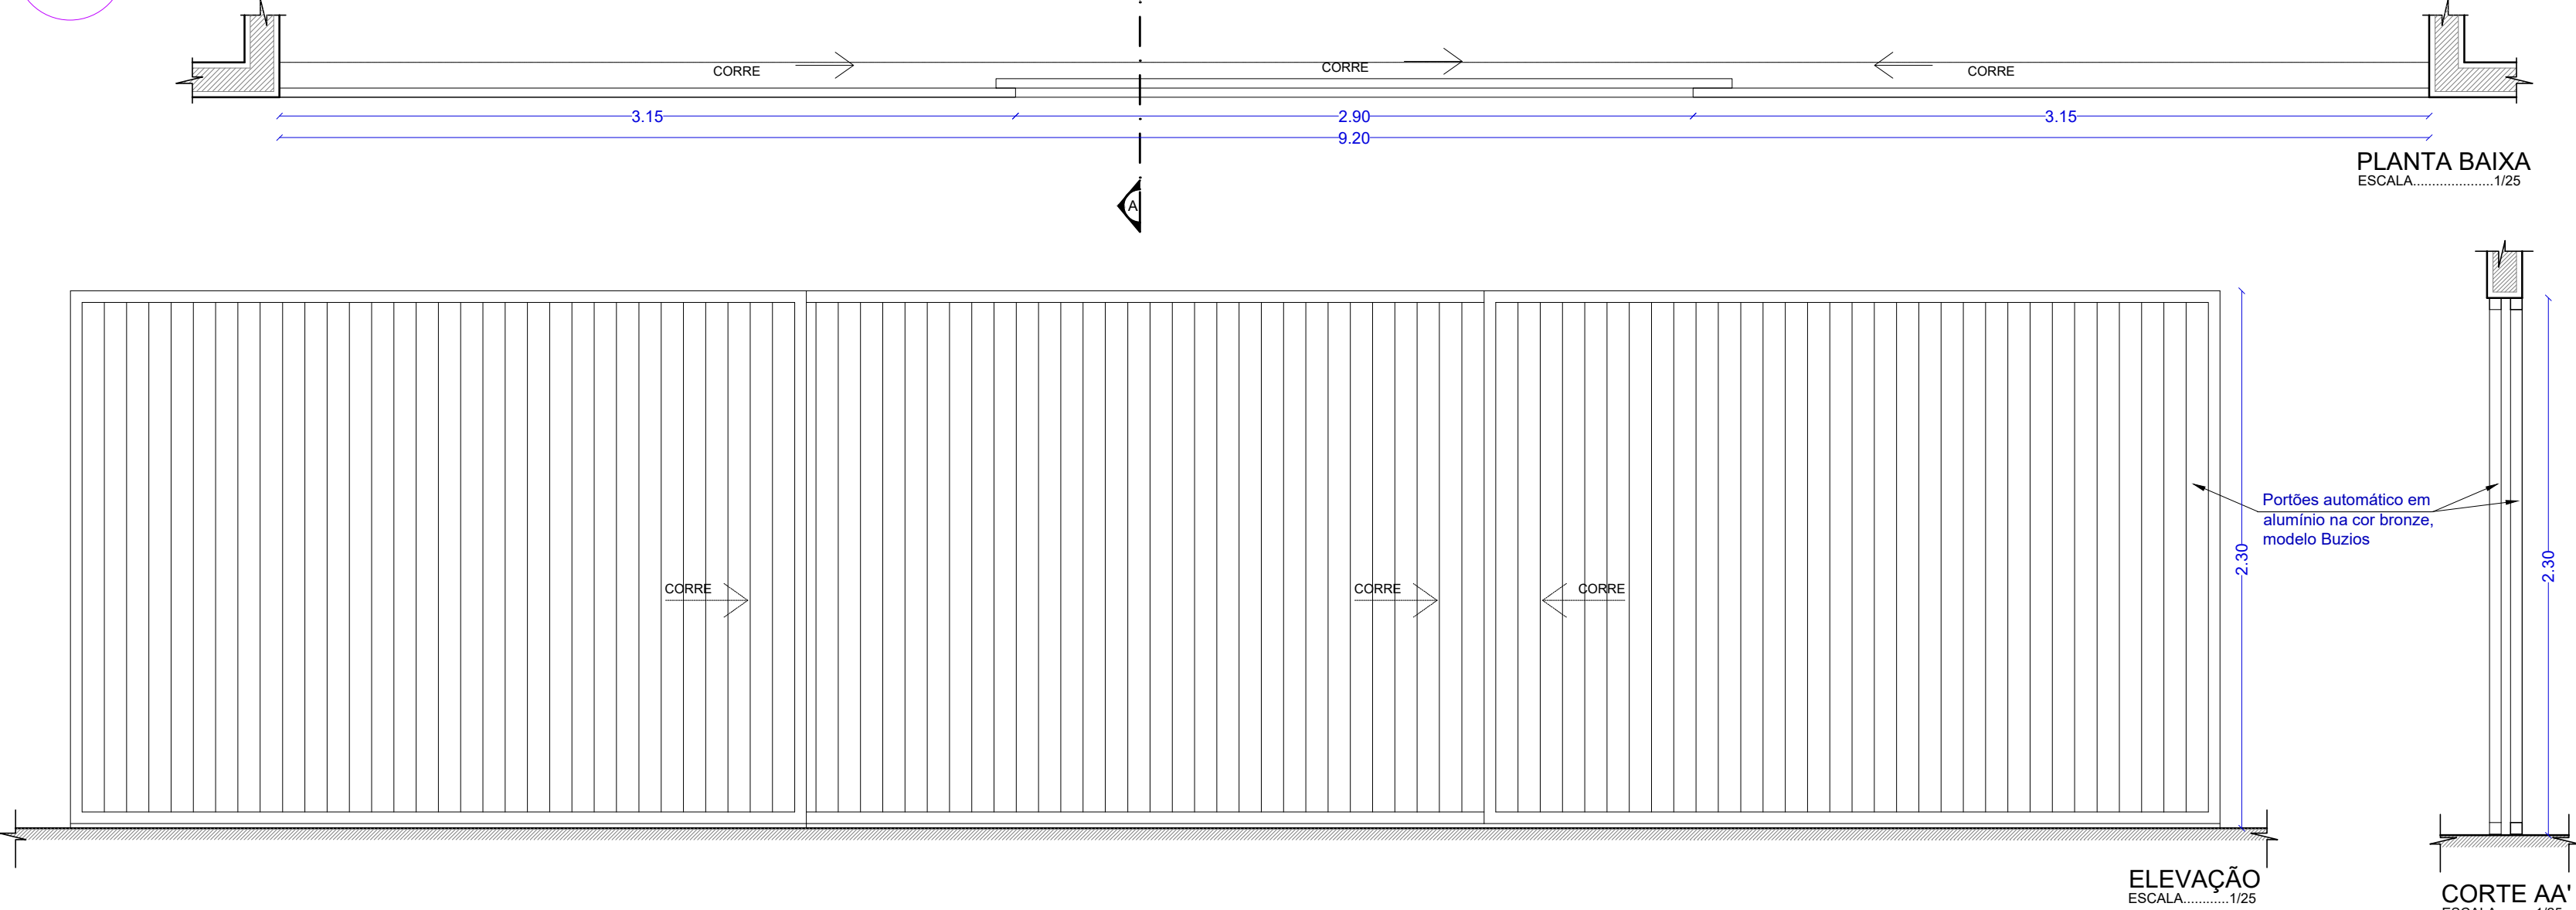


J2 GFI GFE

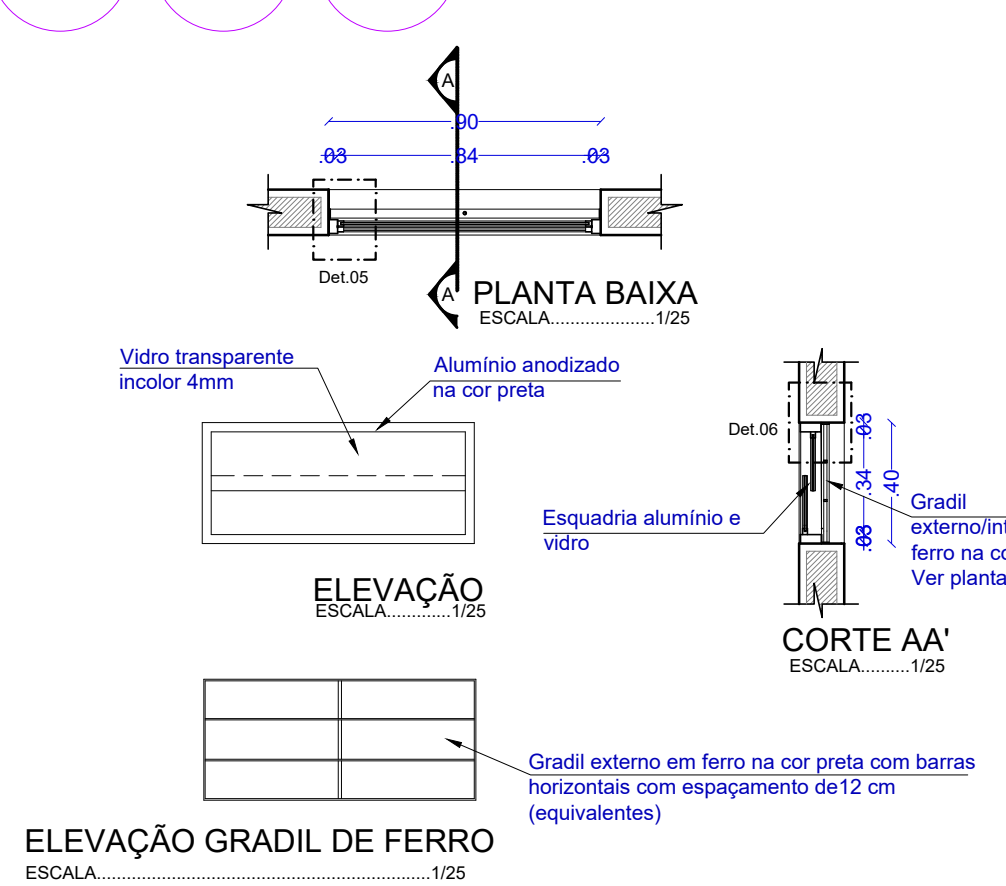


J3 GFE

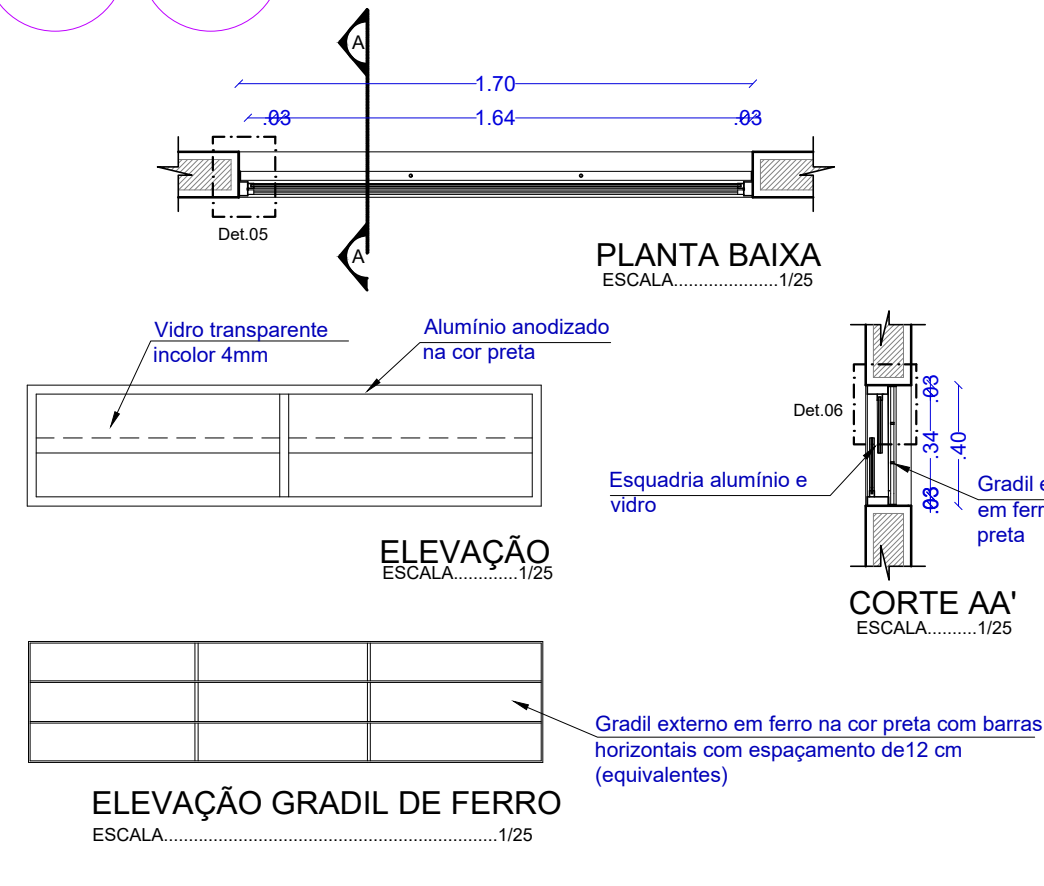

J4 GFE

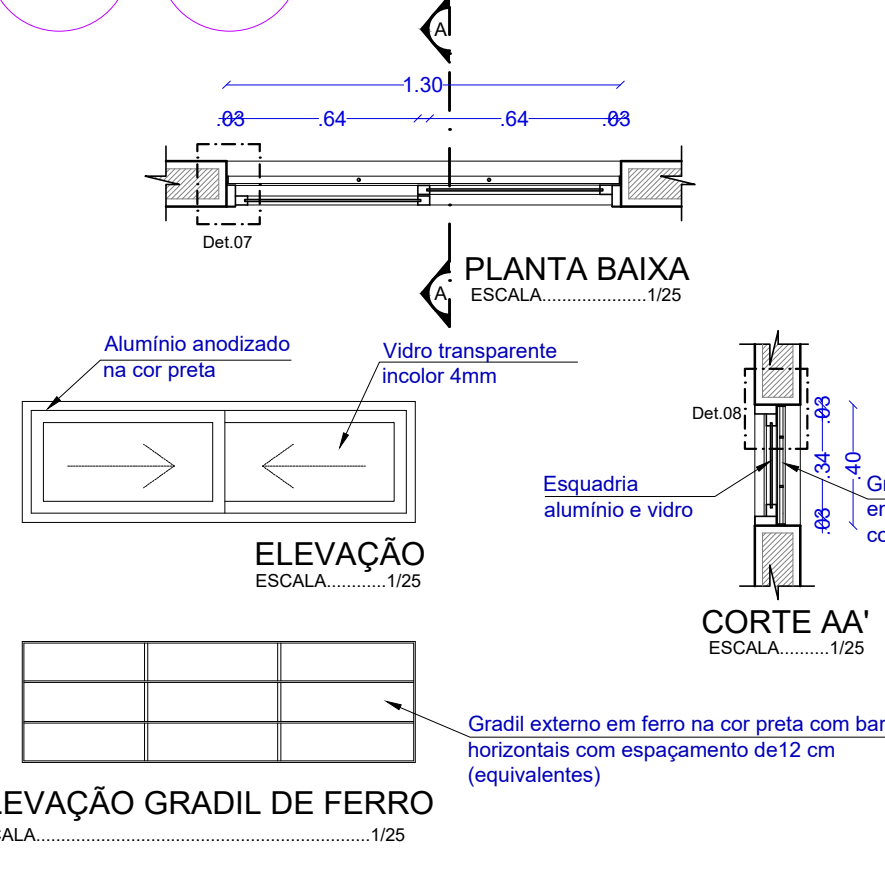

J5 J8 GFI

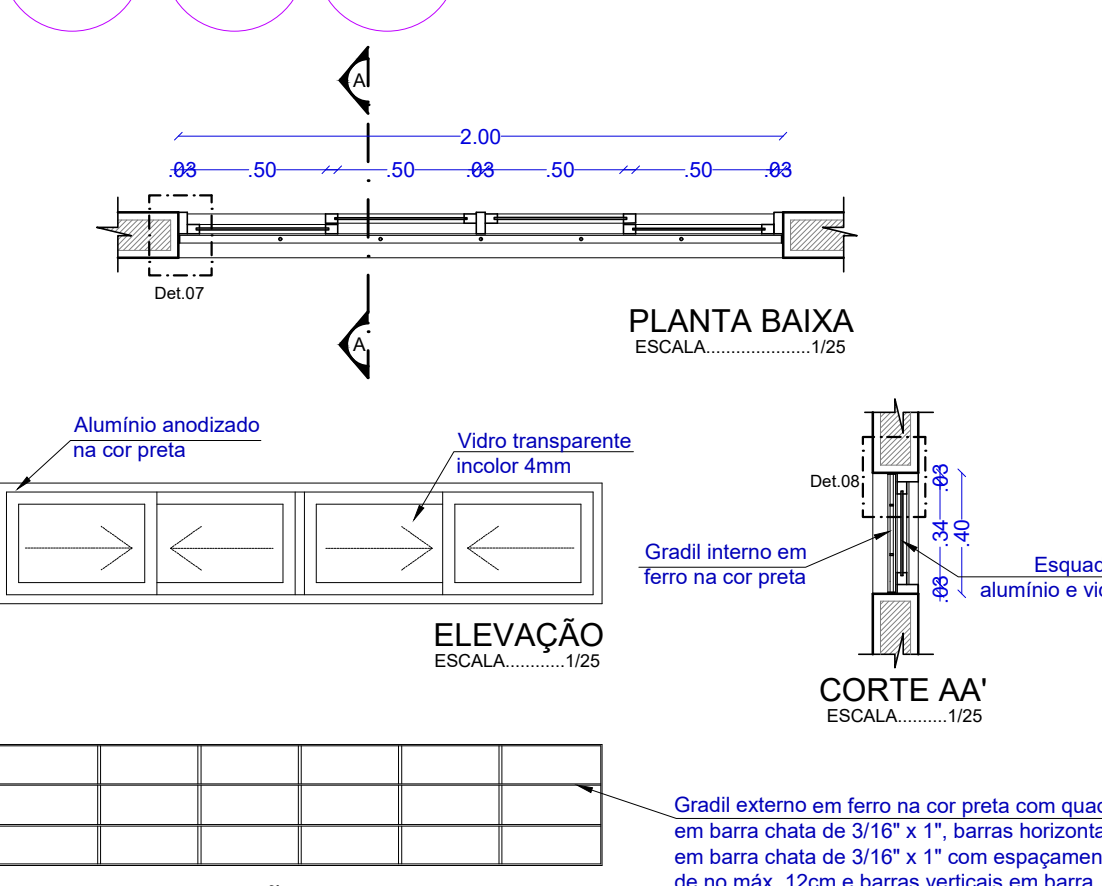

DCEA

DEPARTAMENTO CENTRAL DE ENGENHARIA E ARQUITETURA

ARQUITETAS:

CLAUDIA LOPES LISBOA SOUZA
CAU A87073-9

CAROLINA ROCHA MOTA BRUGNERA
CAU A40549-5

JULIANA DE OLIVEIRA PIMENTEL
CAU A37335-4








QUADRO DE REVISÕES:		DATA
1 -		00/00/2017
2 -		00/00/2017
3 -		00/00/2017
4 -		00/00/2017

FÓRUM DA COMARCA DE SANTANA DO IPANEMA

PROJETO DE ARQUITETURA

DETALHAMENTO DE ÁREAS MOLHADAS		QUADRO DE ÁREAS:		DATA JUNHO / 2023	
DESENHO: JANINE ALENCAR	OBS.: Conferir cotas no local	ÁREA DO TERRENO	2.982,40m²	ESCALA: INDICADA	37/38
		ÁREA COBERTA	623,69m²		
		ÁREA PAVIMENTAÇÃO	298,50m²		
		ÁREA CONSTRUÍDA	915,26m²		
		ÁREA VERDE	894,86m²		
		ÁREA SOLO PERMEÁVEL	1.079,70m²		

37/38

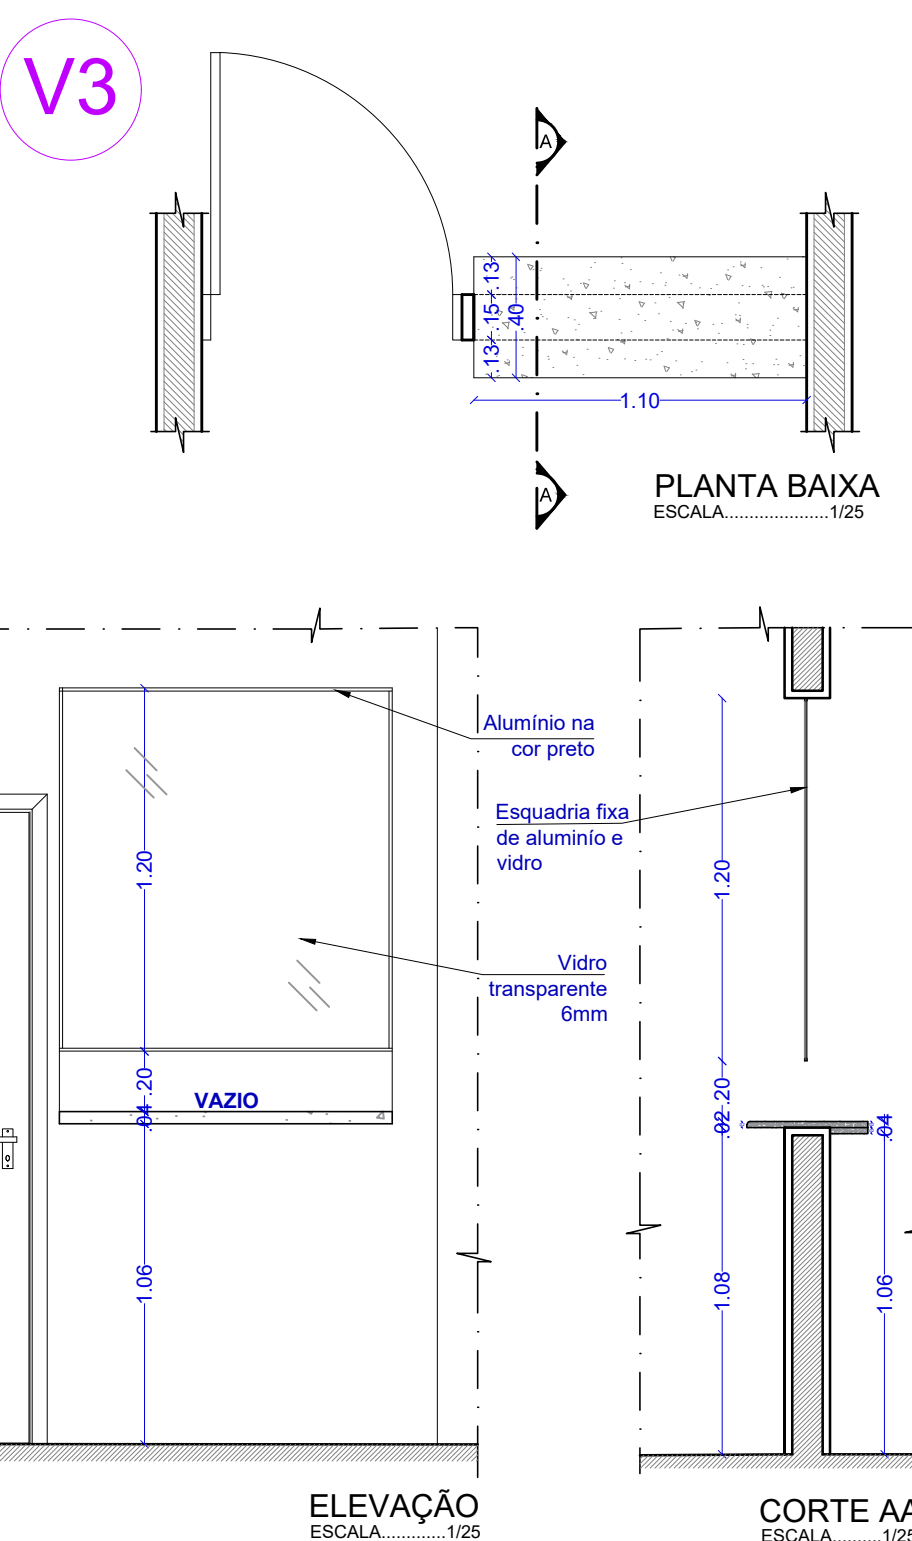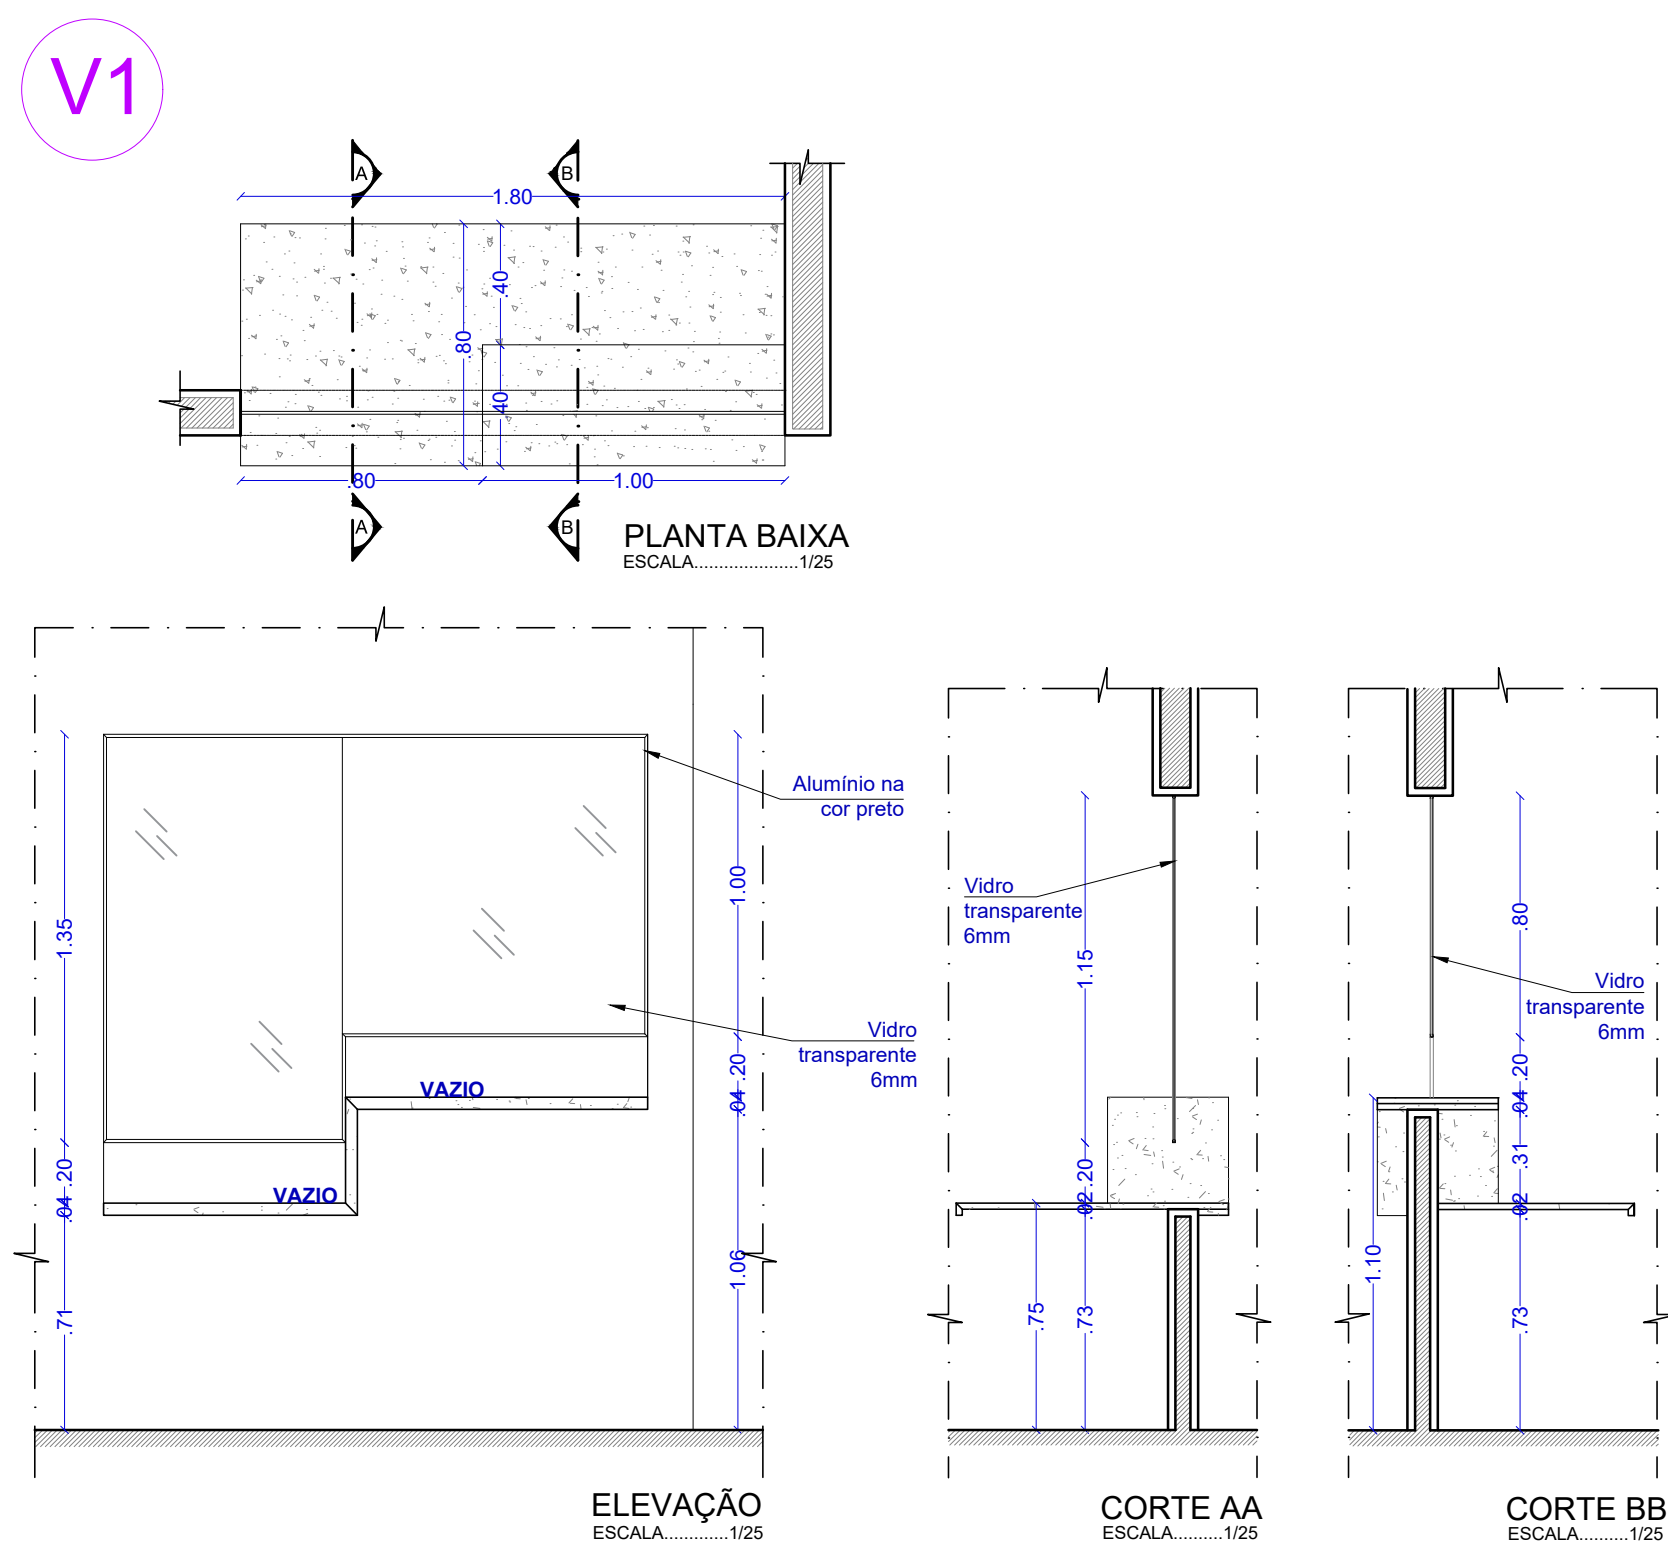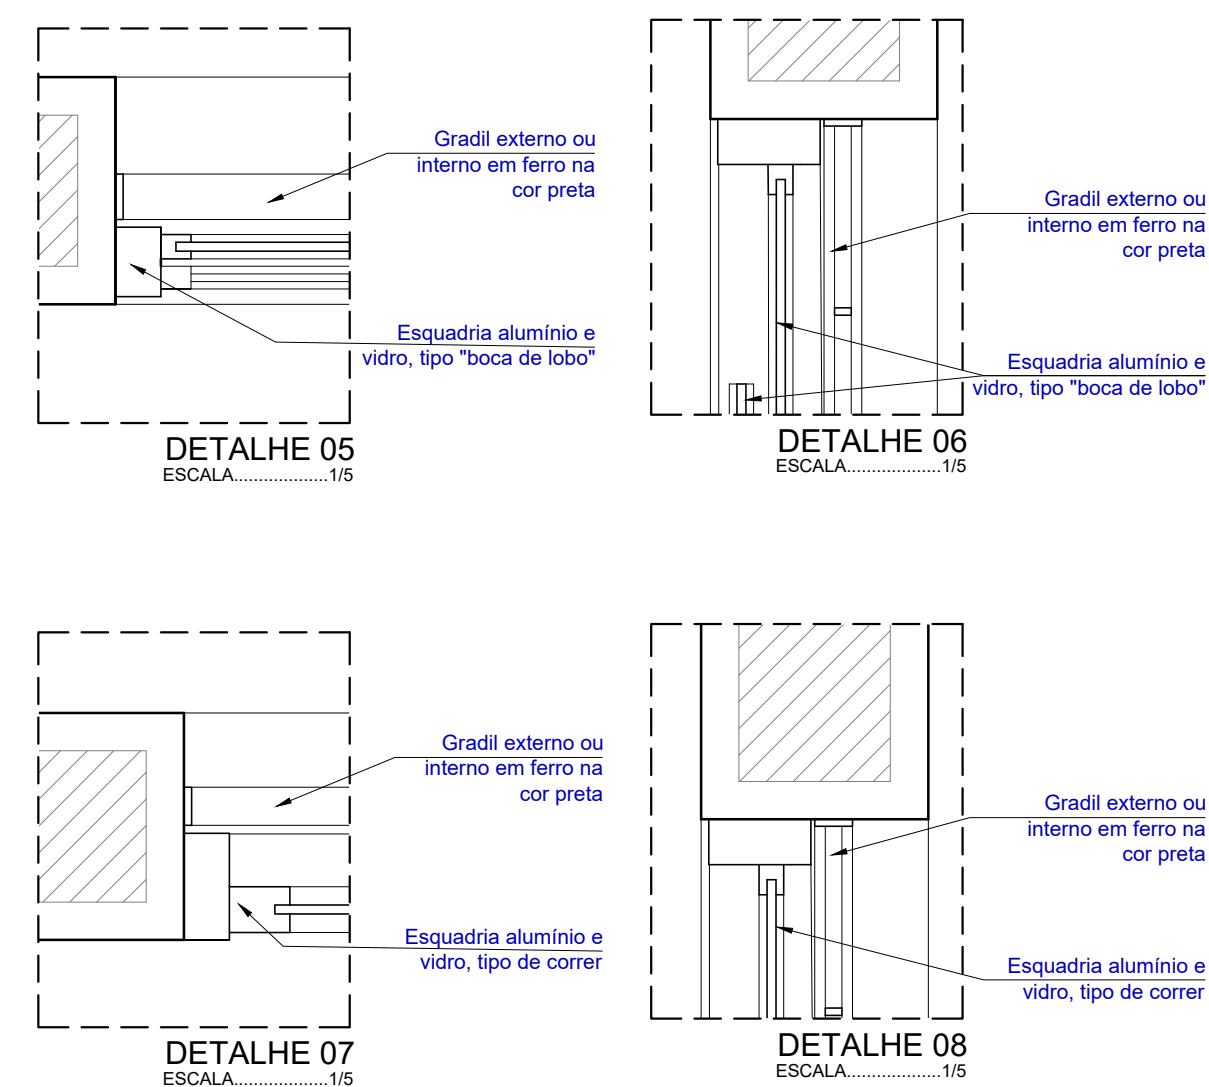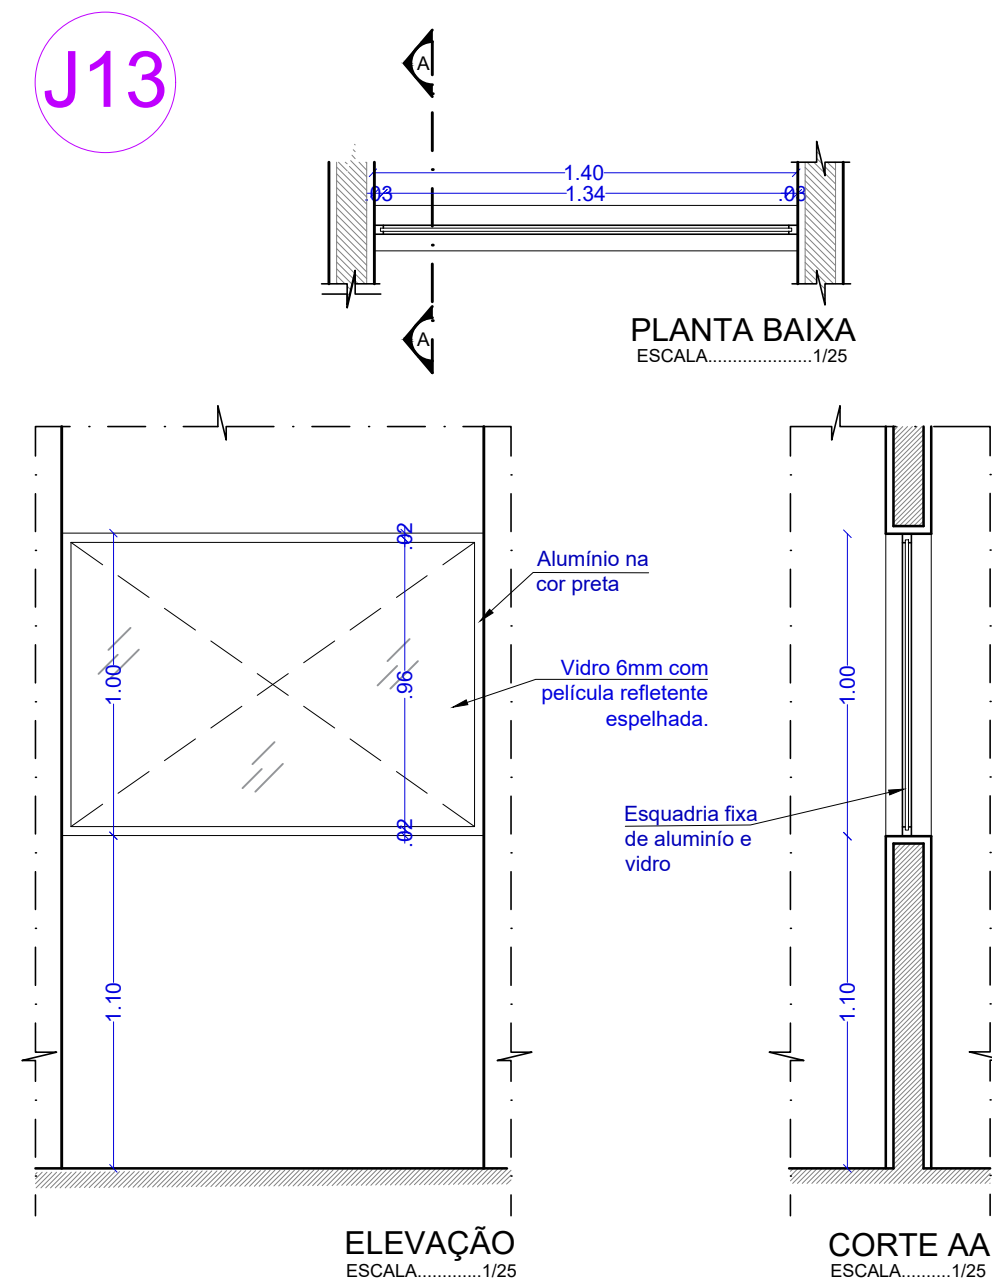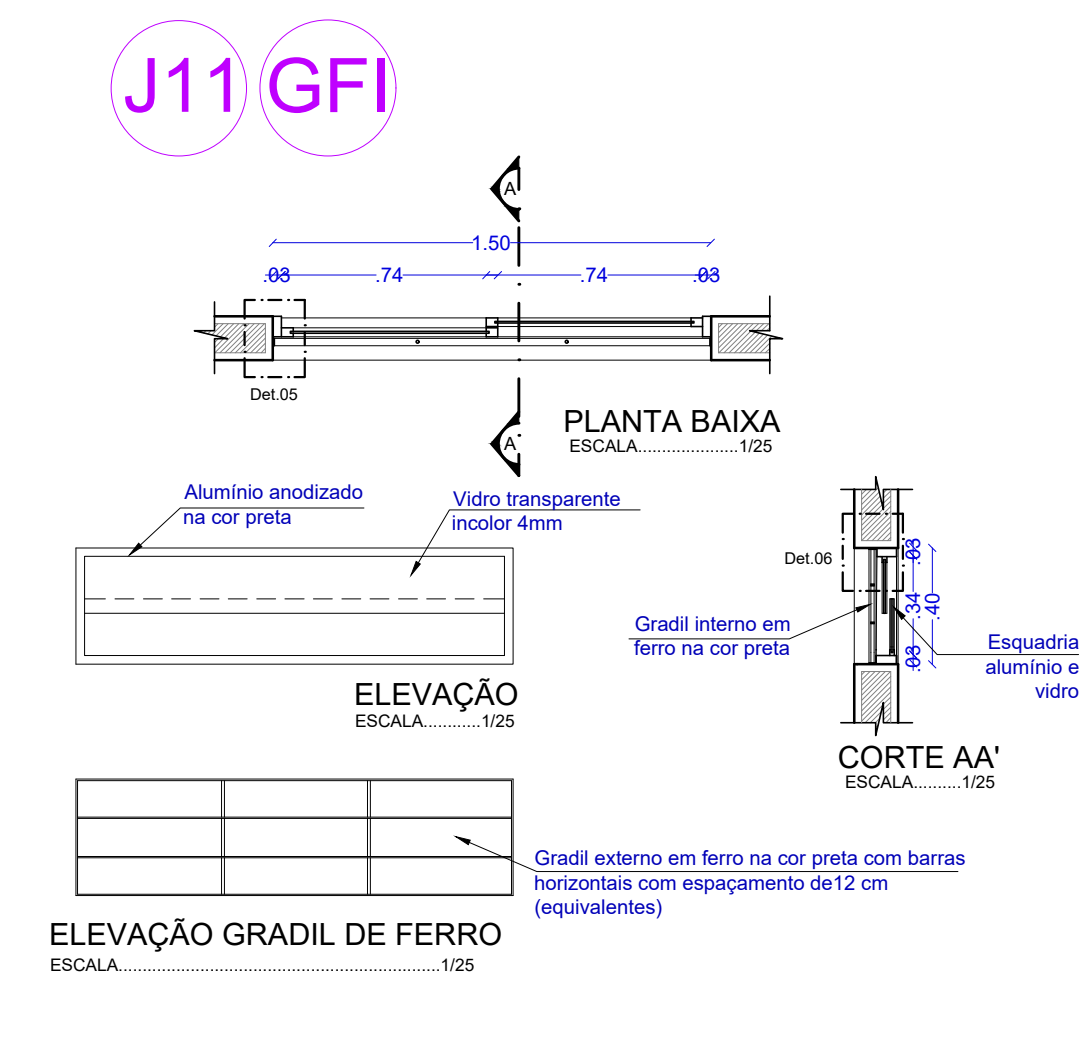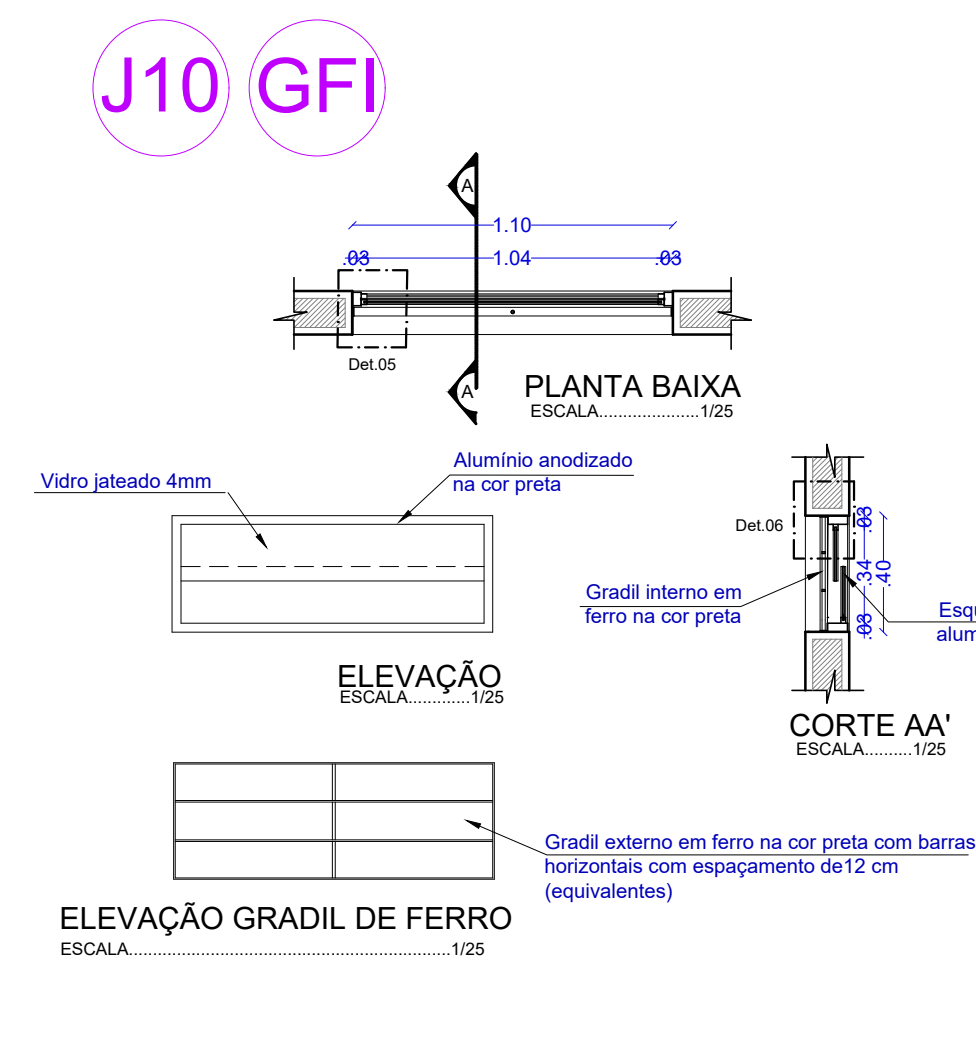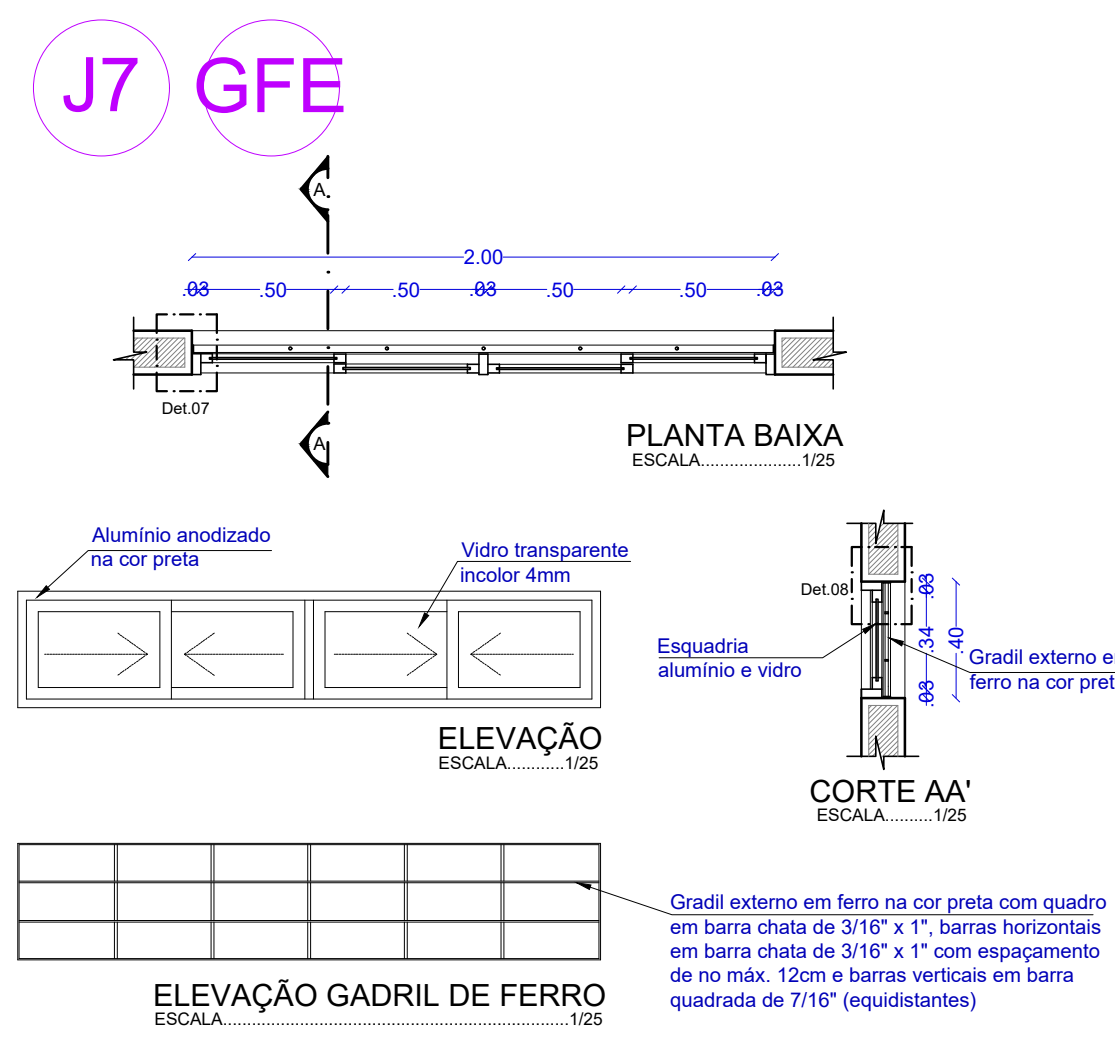


WC PCD T RREO


WC PCD 1  PAV.

ESPECIFICA��ES BANHEIRO MASCULINO E FEMININO PCD			
C�D.	ITEM	MATERIAL	QUANT.
01	LAVAT�RIO	Lavat�rio suspenso de canto Izy L-101.17 branca, marca de refer�ncia Deca.	02
02	TORNEIRA	Torneira de bancada fechamento autom�tico, ref:1173.C, linha Decamatic Eco, da marca de refer�ncia Deca ou similar.	02
03	VASO SANIT�RIO	Vaso com caixa acoplada de duplo acionamento Ref. P.115.17 (vaso) e ref. CDC.00F.17 (caixa), completo com assento sanit�rio, linha Izy Conforto, marca de refer�ncia Deca.	02
04	ESPELHO	Espelho 4mm, colado com manta antiferrugem com acabamento lapidado.	02 (ver vista)
05	SABONETEIRA	Dispenser para sabonete l�quido com reservat�rio de 800ml, na cor branca	02
06	PORTA PAPEL TOALHA	Dispenser para papel toalha interfolhas, capacidade 02 ou 03 dobras, na cor branca	02
07	PORTA PAPEL HIGI�NICO	Dispenser tipo ro�o (300/500m) para papel higi�nico, na cor branca	02
08	BARRAS DE A�O INOX	Barras de apoio em tubo inox com di�metro 40mm, instaladas e com dimens�es conforme projeto.	
09	PISO	Porcelanato 60x60cm, linha e cor Bianco Plus, acabamento natural, marca de refer�ncia Eliane.	Ver pagina��o
10	PAREDE	Revestimento cer�mico 33,5x60cm, linha Monte Bianco AC, marca de refer�ncia Eliane.	Ver pagina��o
	DETALHE PAREDE WC	Revestimento cer�mico 5x10cm, Lux Verde claro, marca de refer�ncia Elizabeth.	Ver pagina��o


OBS.: Ralo e sif o est o especificados no Memorial de especifica  es

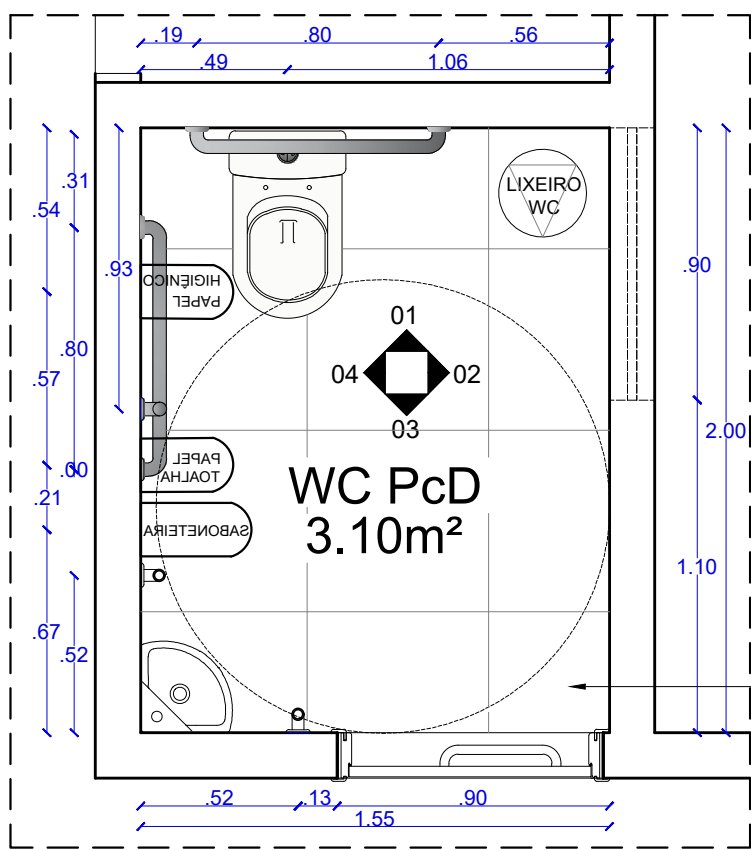


PLANTA BAIXA
WC PCD T RREO
ESCALA.....1/25

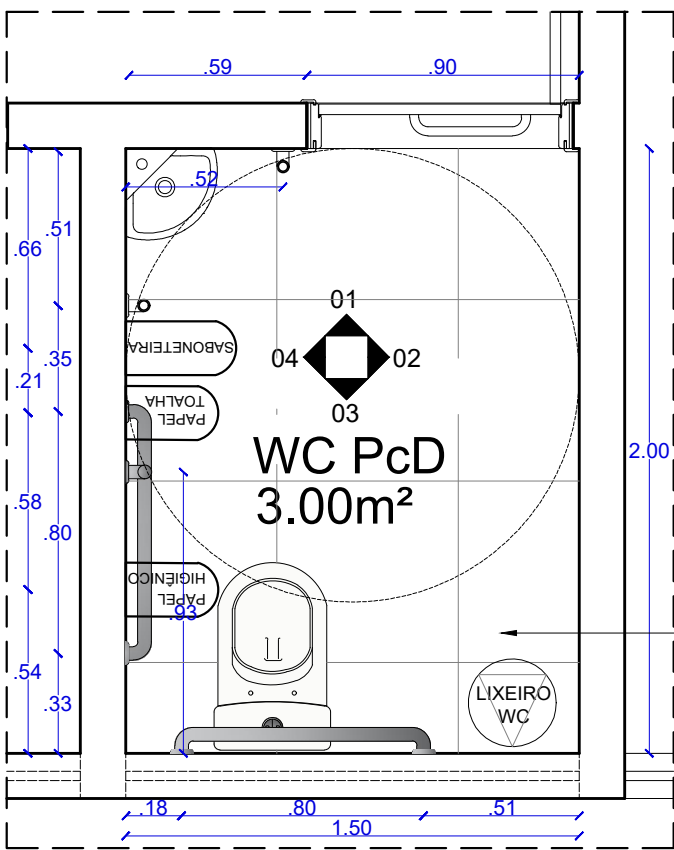


PLANTA BAIXA
WC PCD 1  PAV.
ESCALA.....1/25

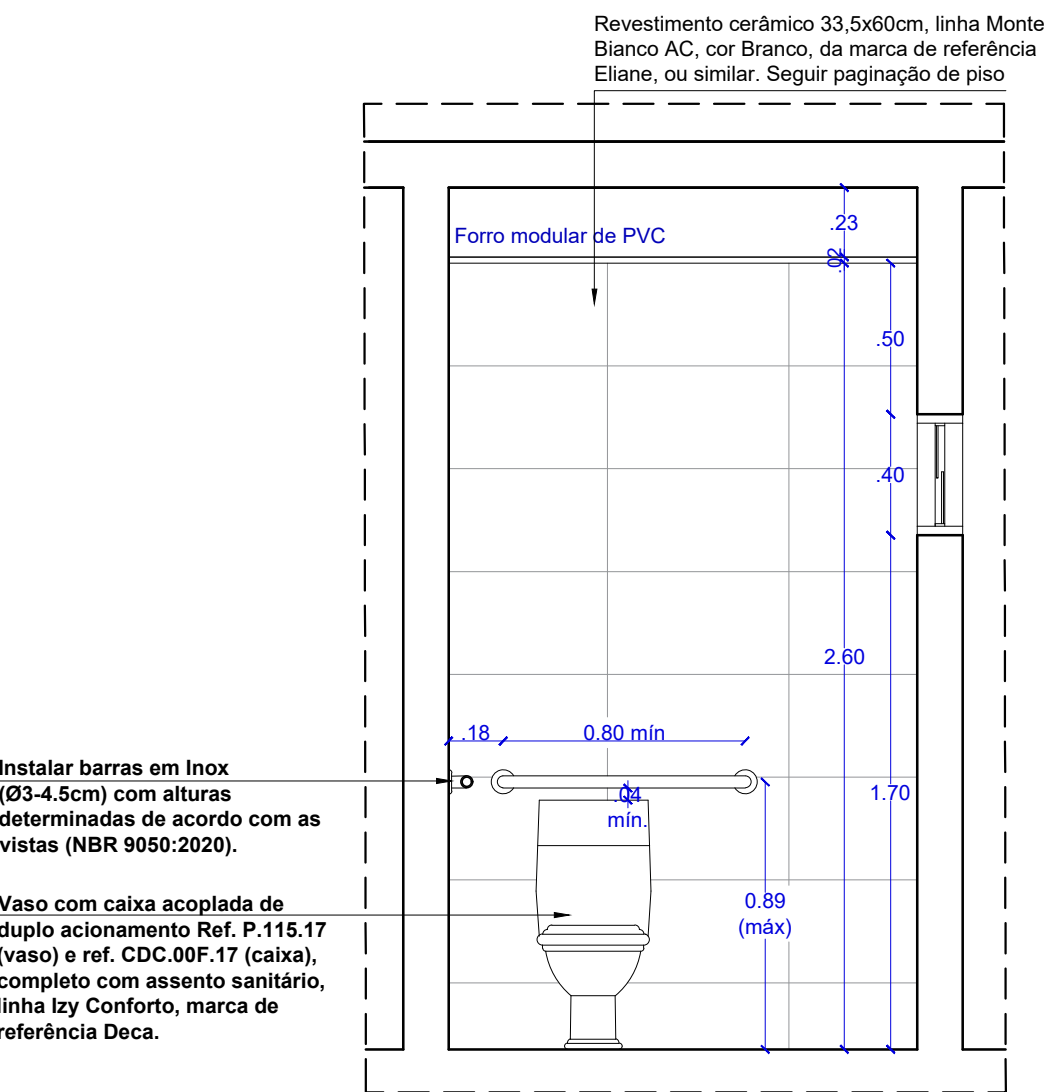


VISTA 01
WC PCD T RREO
ESCALA.....1/25

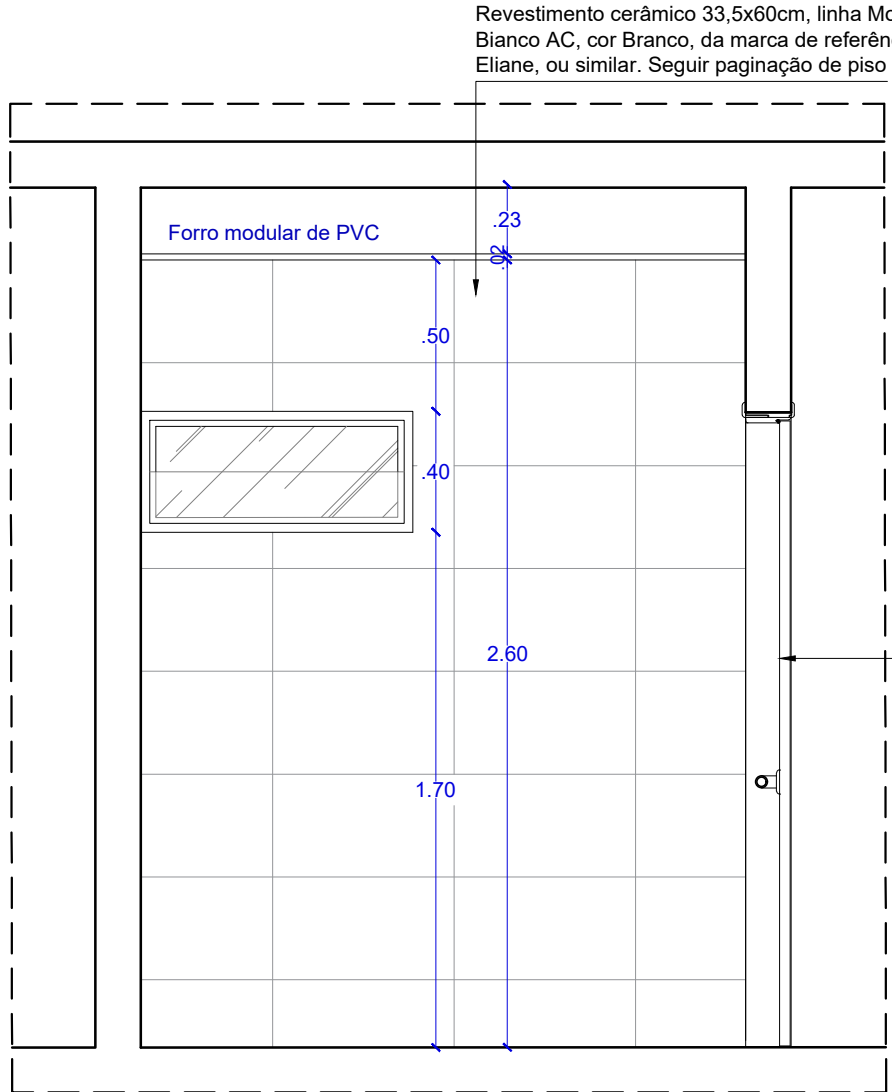


VISTA 02
WC PCD T RREO
ESCALA.....1/25

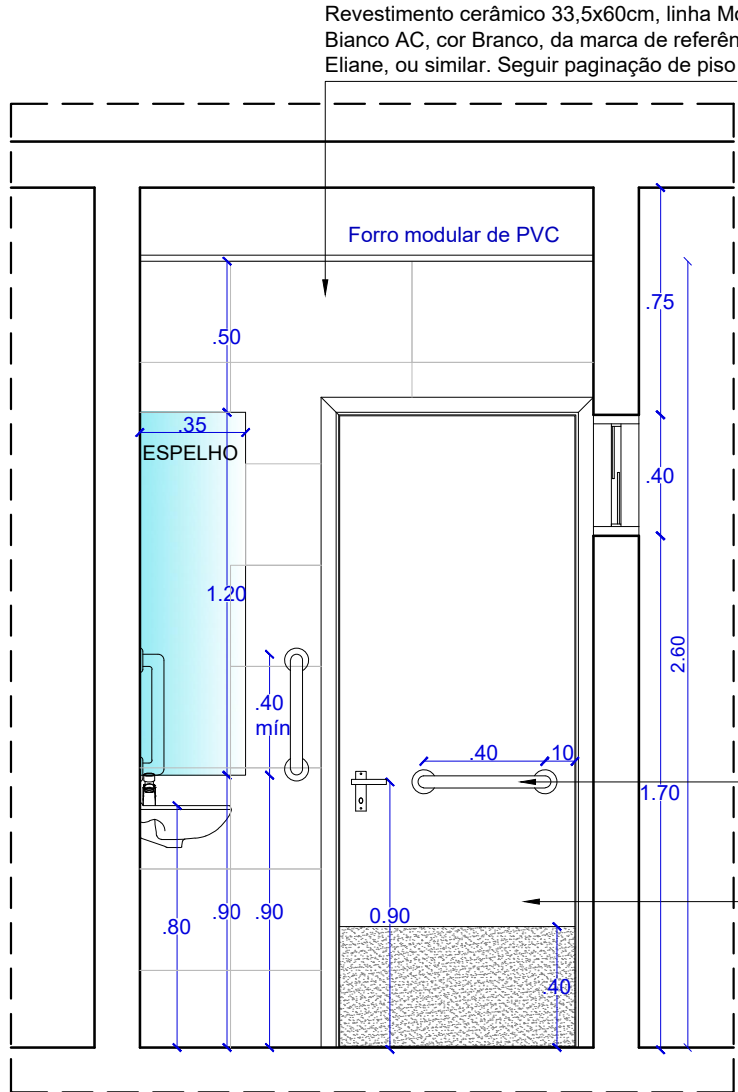


VISTA 01
WC PCD 1  PAV.
ESCALA.....1/25

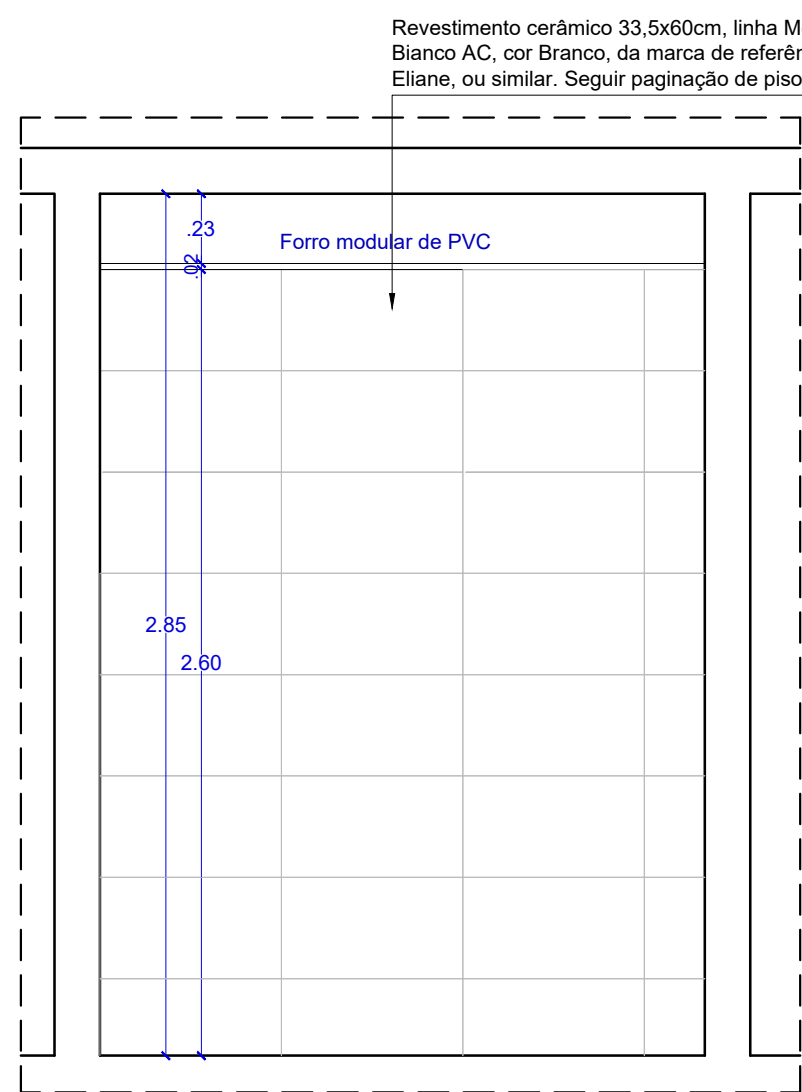


VISTA 02
WC PCD 1  PAV.
ESCALA.....1/25

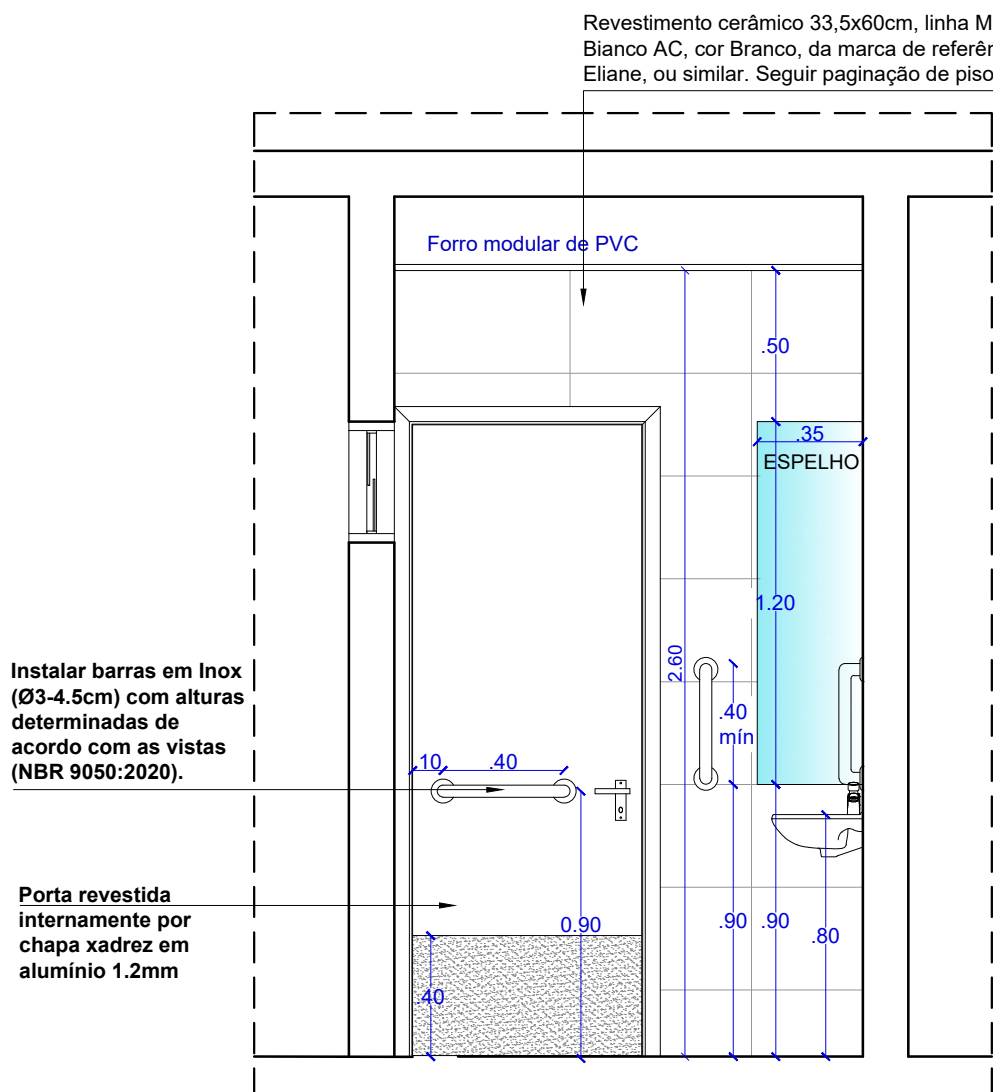


VISTA 03
WC PCD T RREO
ESCALA.....1/25

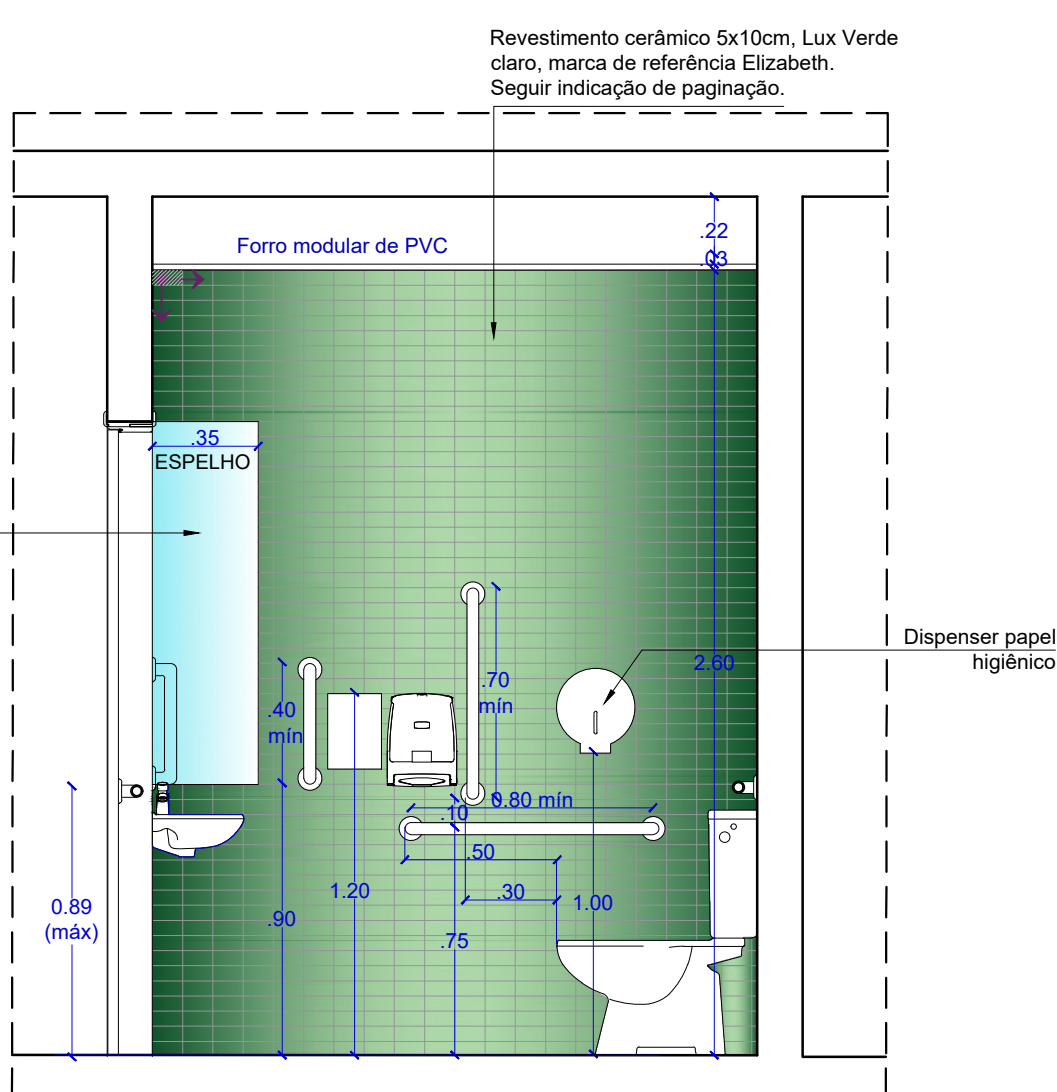

VISTA 04
WC PCD T RREO
ESCALA.....1/25

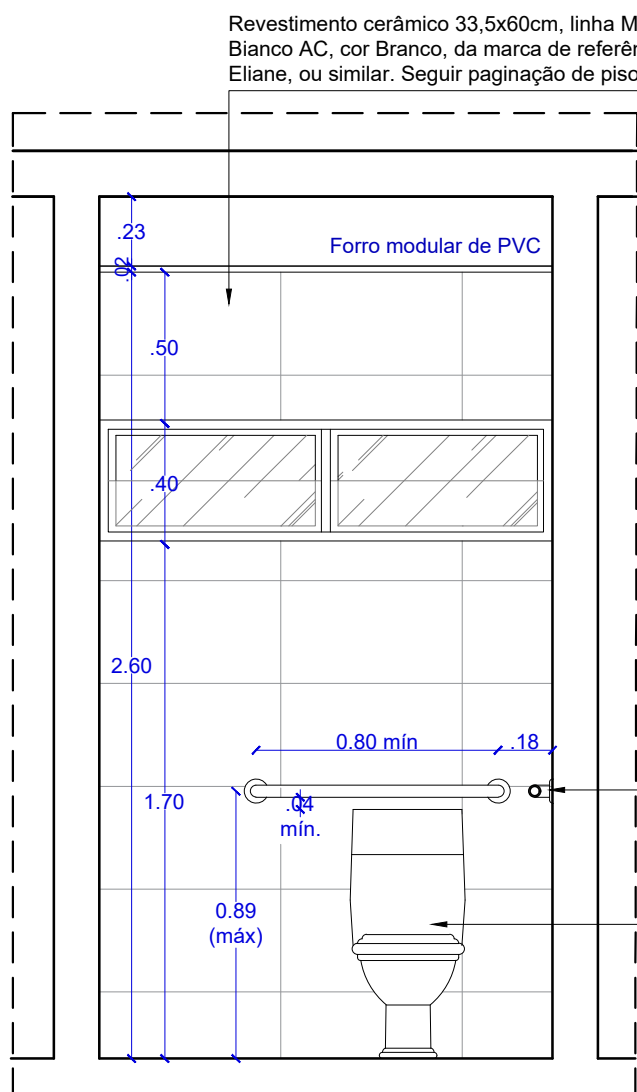

VISTA 03
WC PCD 1  PAV.
ESCALA.....1/25

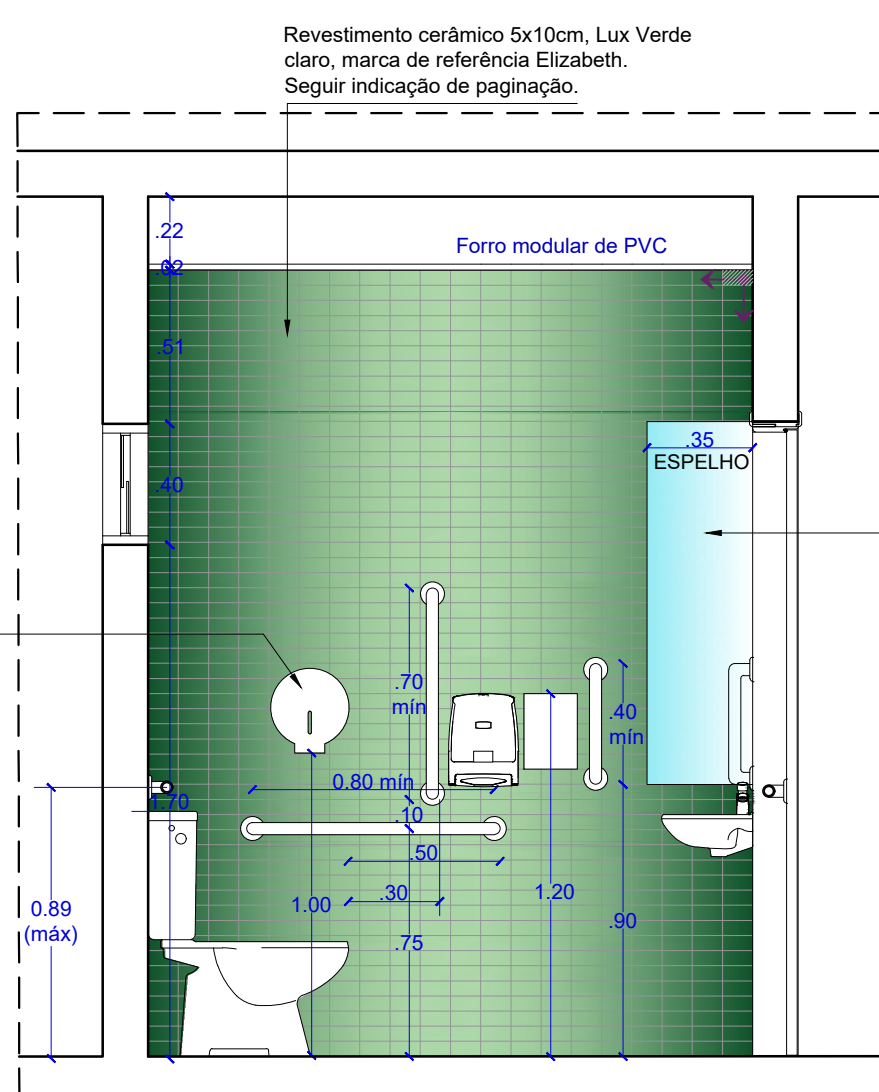

VISTA 04
WC PCD 1  PAV.
ESCALA.....1/25

OBS.: SEGUIR PAGINA  O DE PISO DA PLANTA GERAL EXISTENTE

OBS 2.: PAGINA  O DE PAREDES DEVE SEGUIR O PISO



DCEA

DEPARTAMENTO CENTRAL DE ENGENHARIA E ARQUITETURA

ARQUITETAS:

CL UDIA LOPES LISBOA SOUZA
CAU A87073-9

C ROLINA ROCHA MOTA BRUGNERA
CAU A40548-5

JULIANA DE OLIVEIRA PIMENTEL
CAU A37335-4

QUADRO DE REVIS  ES:

	DATA
1 -	00/00/2017
2 -	00/00/2017
3 -	00/00/2017
4 -	00/00/2017

F RUM DA COMARCA DE SANTANA DO IPANEMA


PROJETO DE ARQUITETURA

DETALHAMENTO DE �REAS MOLHADAS	QUADRO DE �REAS:		DATA JUNHO / 2023
	�REA DO TERRENO	�REA COBERTA	ESCALA:
DESENHO: JANINE ALENCAR	�REA COBERTA	�REA PAVIMENTA��O	INDICADA
	�REA VERDE	�REA SOLO PERME�VEL	
	OBS.: Conferir cotas no local		


31/38

BALCÃO DE ATENDIMENTO SECRETARIA TÉRREO E 1º PAV.


BALCÃO DE ATENDIMENTO RECEPÇÃO

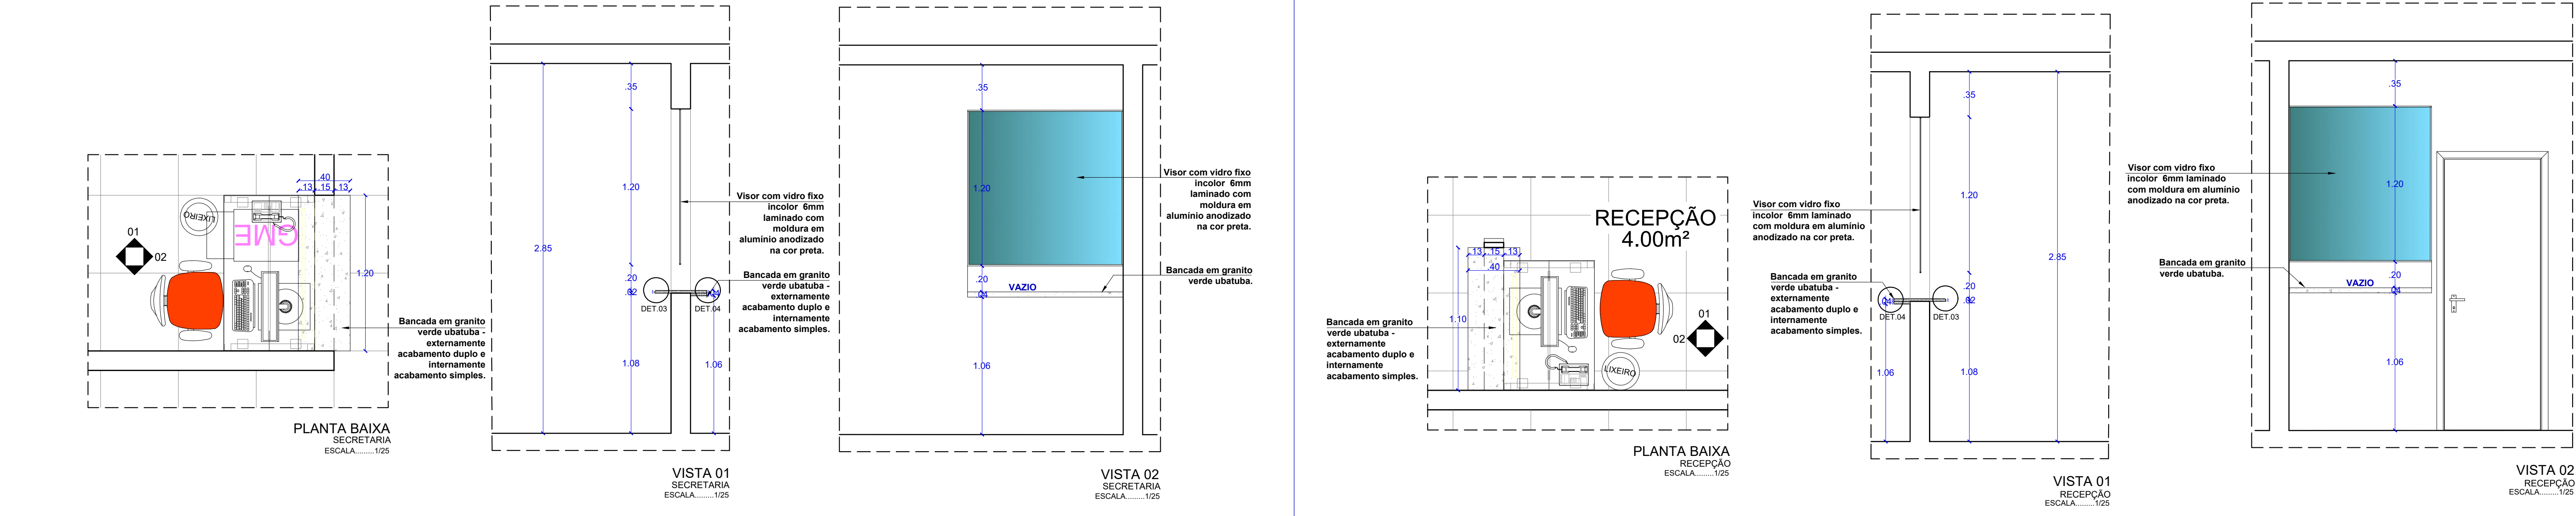

BALCÃO DE ATENDIMENTO CADASTRO / DISTRIBUIÇÃO

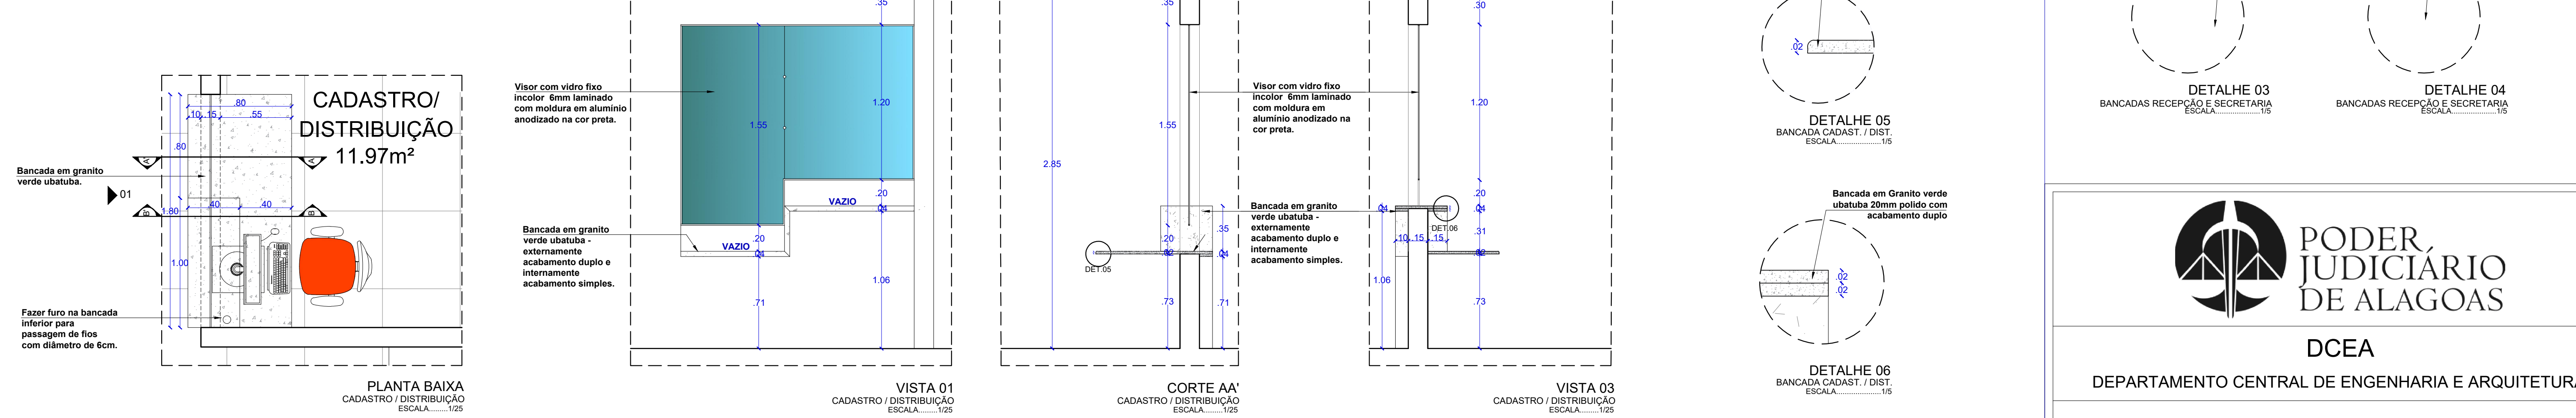

1 WC DEFENSORIA
1 WC MIN. PÚBLICO

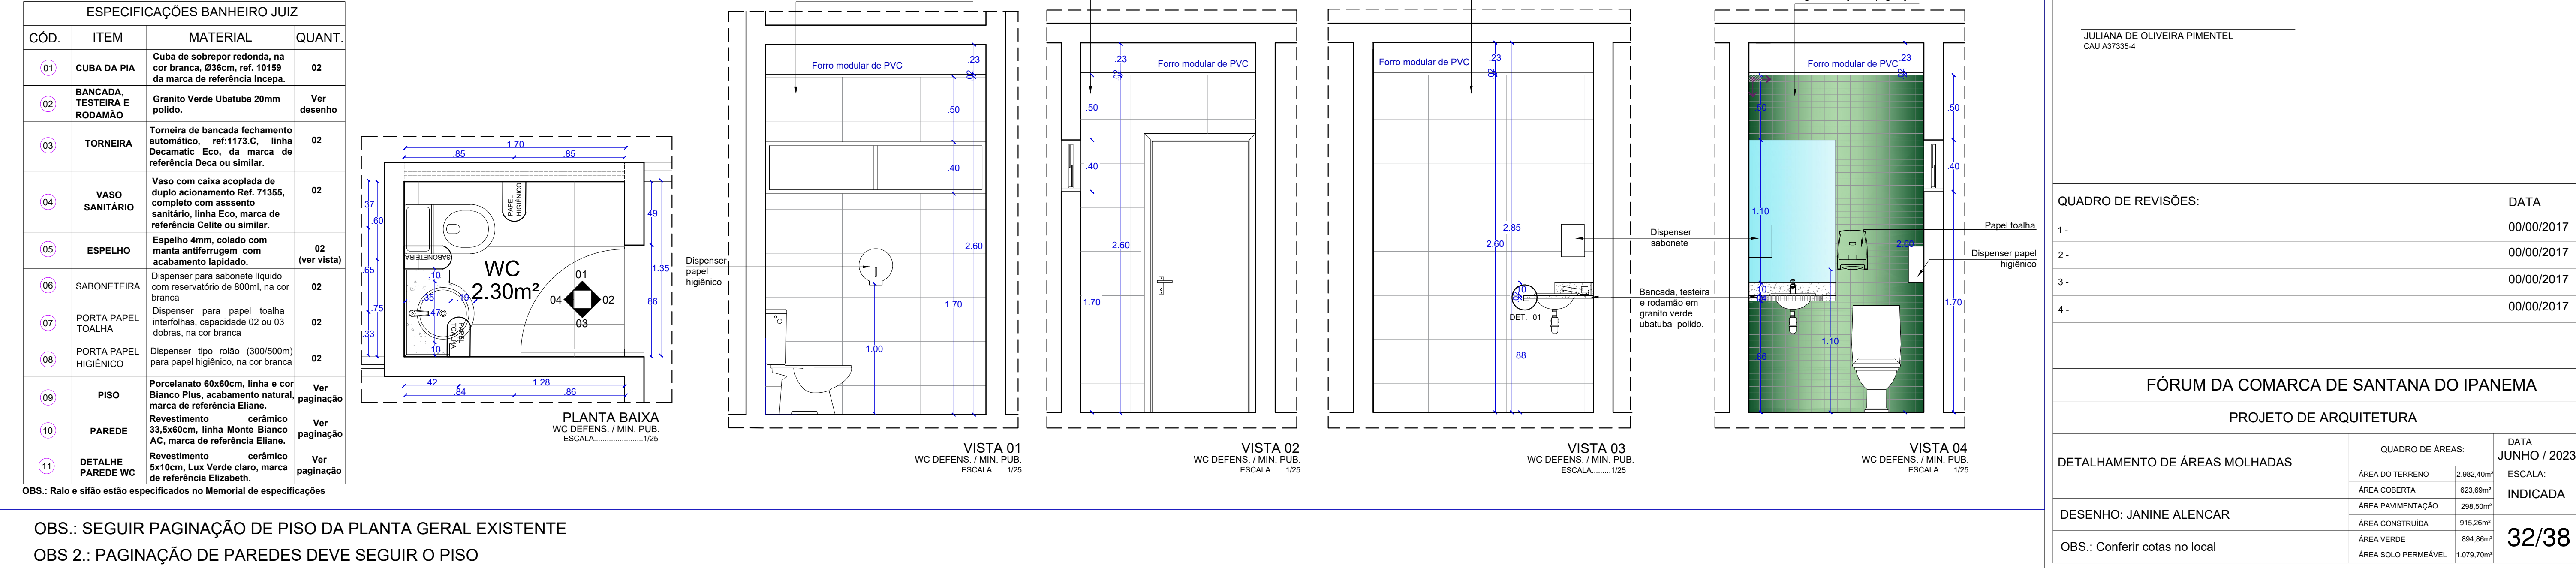

OBS.: SEGUIR PAGINAÇÃO DE PISO DA PLANTA GERAL EXISTENTE
OBS 2.: PAGINAÇÃO DE PAREDES DEVE SEGUIR O PISO



DCEA

DEPARTAMENTO CENTRAL DE ENGENHARIA E ARQUITETURA

ARQUITETAS:

CLÁUDIA LOPES LISBOA SOUZA
CAU A87073-9

CAROLINA ROCHA MOTA BRUGNERA
CAU A40548-5

JULIANA DE OLIVEIRA PIMENTEL
CAU A37335-4

QUADRO DE REVISÕES:

	DATA
1 -	00/00/2017
2 -	00/00/2017
3 -	00/00/2017
4 -	00/00/2017

FÓRUM DA COMARCA DE SANTANA DO IPANEMA


PROJETO DE ARQUITETURA

DETALHAMENTO DE ÁREAS MOLHADAS	QUADRO DE ÁREAS:		DATA
	ÁREA DO TERRENO	ÁREA COBERTA	JUNHO / 2023
DESENHO: JANINE ALENCAR	ÁREA COBERTA	623,69m²	ESCALA: INDICADA
	ÁREA PAVIMENTAÇÃO	298,50m²	
	ÁREA CONSTRUIDA	915,26m²	
	ÁREA VERDE	894,86m²	
OBS.: Conferir cotas no local	ÁREA SOLO PERMEÁVEL	1.079,70m²	32/38


COPA TÉRREO

ESPECIFICAÇÕES COPA				
CÓD.	ITEM	MATERIAL	QUANT.	
01	CUBA	Em aço inox AISI 304 retangular de embutir, dimensão 34x40x17cm, p/ instalação em bancadas c/ válvula cromada de diâm. 3 1/2" da marca de ref. Tramontina, ou similar.	01	
02	TORNEIRA	De parede, bica alta, ref.:1168 C50, linha Prata, da marca de referência Deca ou similar.	01	
03	PISO	Porcelanato 60x60cm, linha e cor Bianco Plus, acabamento natural, marca de referência Eliane.	Ver paginação	
04	PAREDE	Revestimento cerâmico 33,5x60cm, linha Monte Bianco AC, marca de referência Eliane.	Ver paginação	
05	BANCADA, TESTEIRA E RODAMÃO	Granito Verde Ubatuba 20mm polido.	Ver detalhe	


OBS.: Ralo e sifão estão especificados no Memorial de especificações

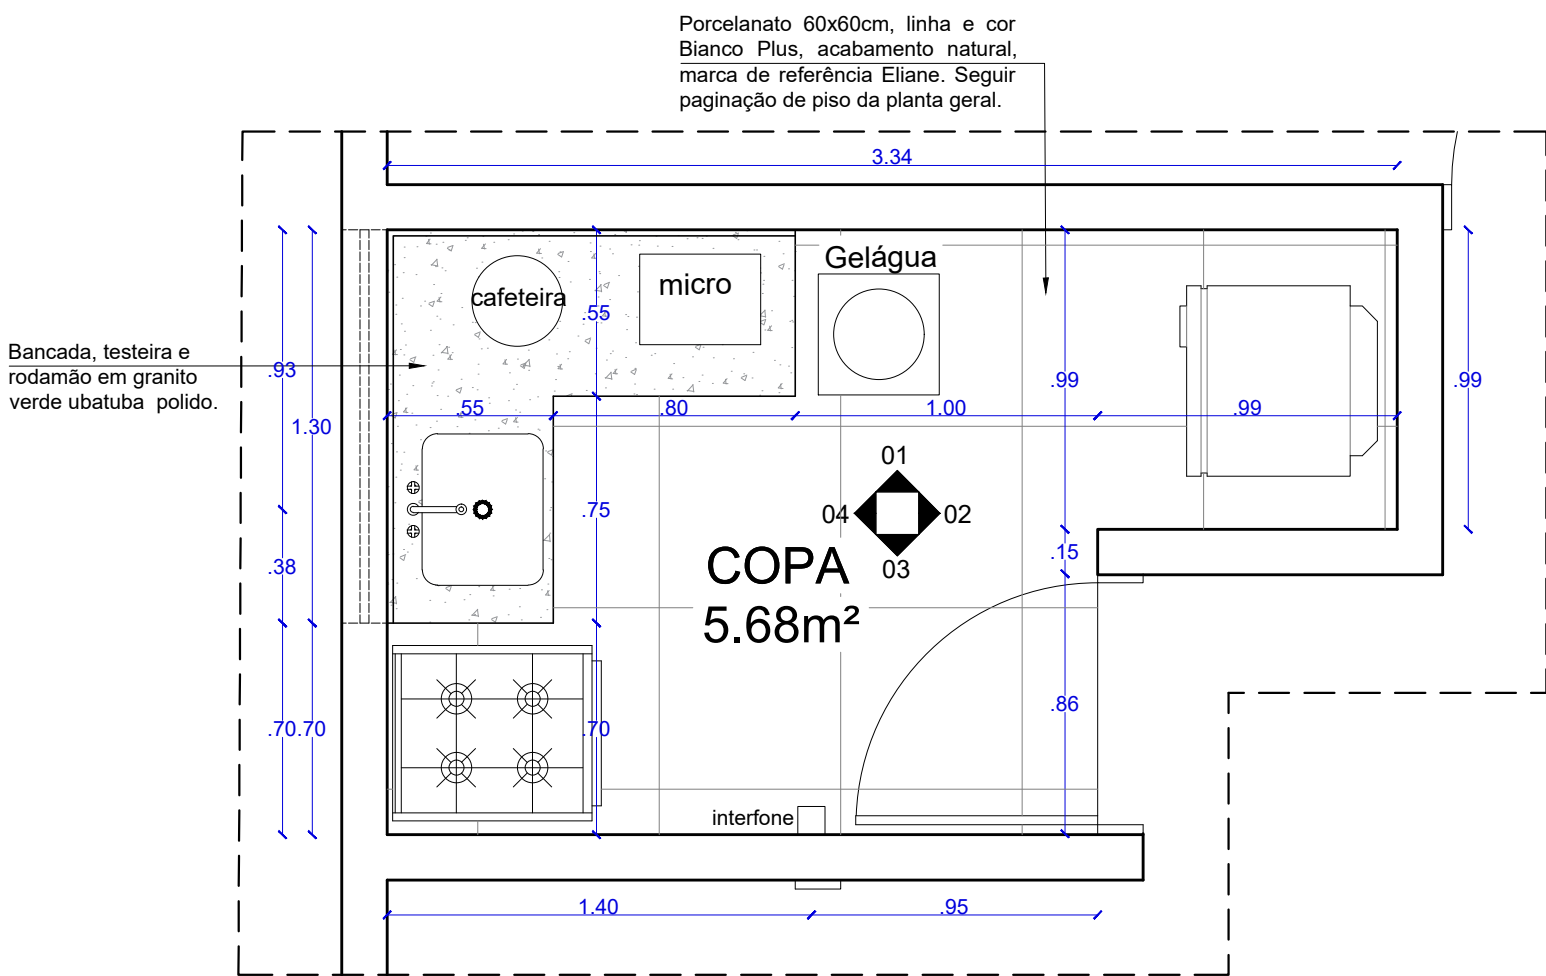


PLANTA BAIXA
COPA TÉRREO
ESCALA.....1/25

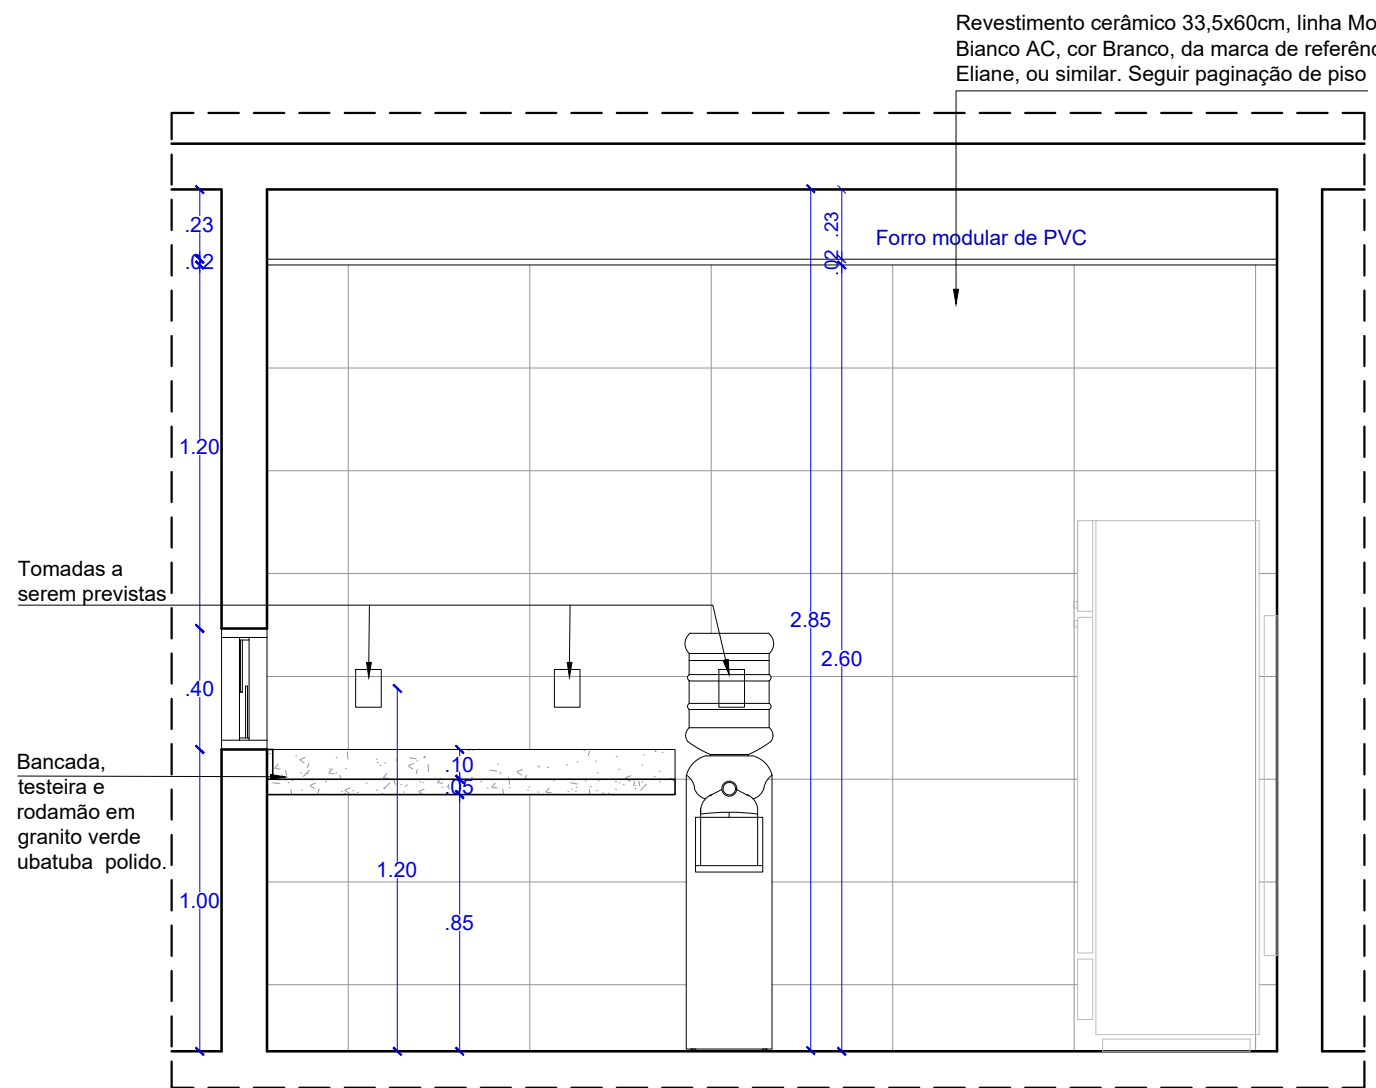


VISTA 01
COPA TÉRREO
ESCALA.....1/25

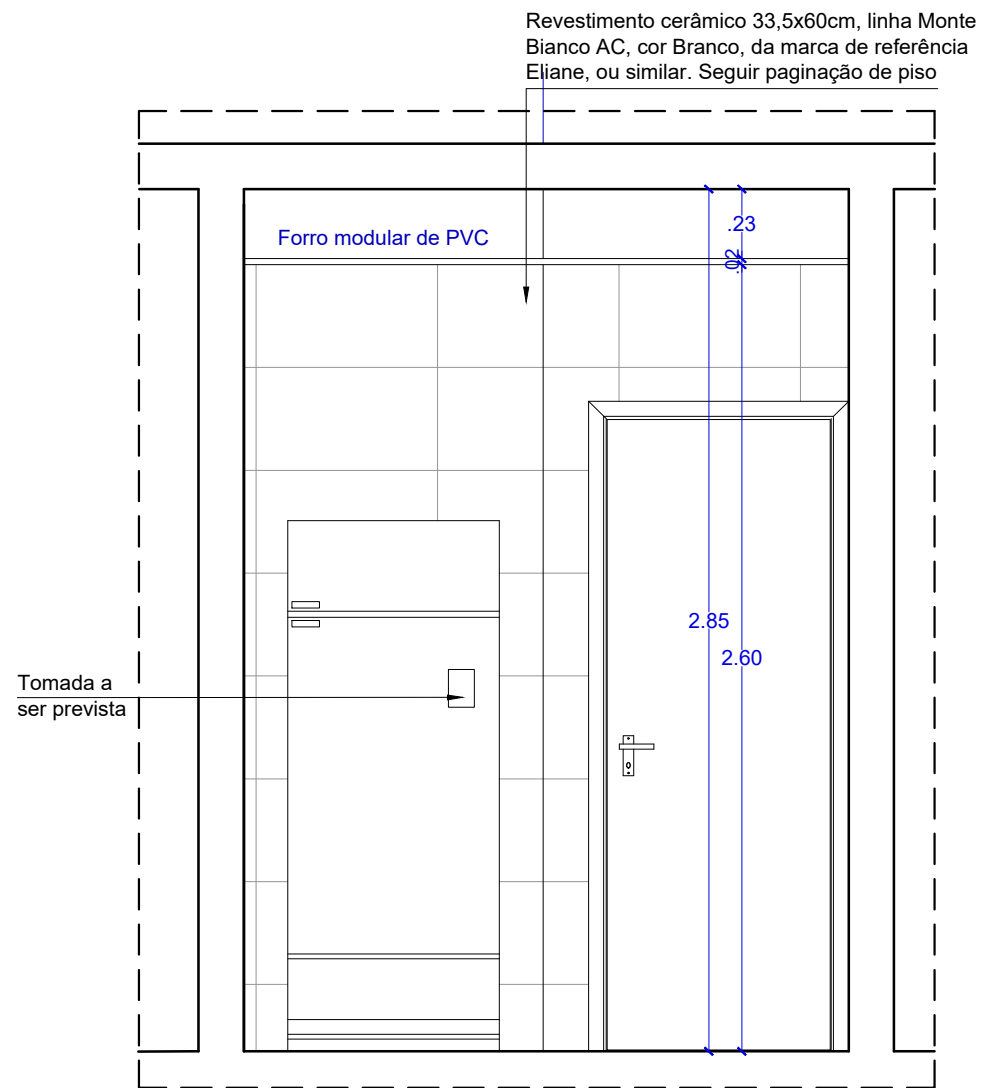

VISTA 02
COPA TÉRREO
ESCALA.....1/25

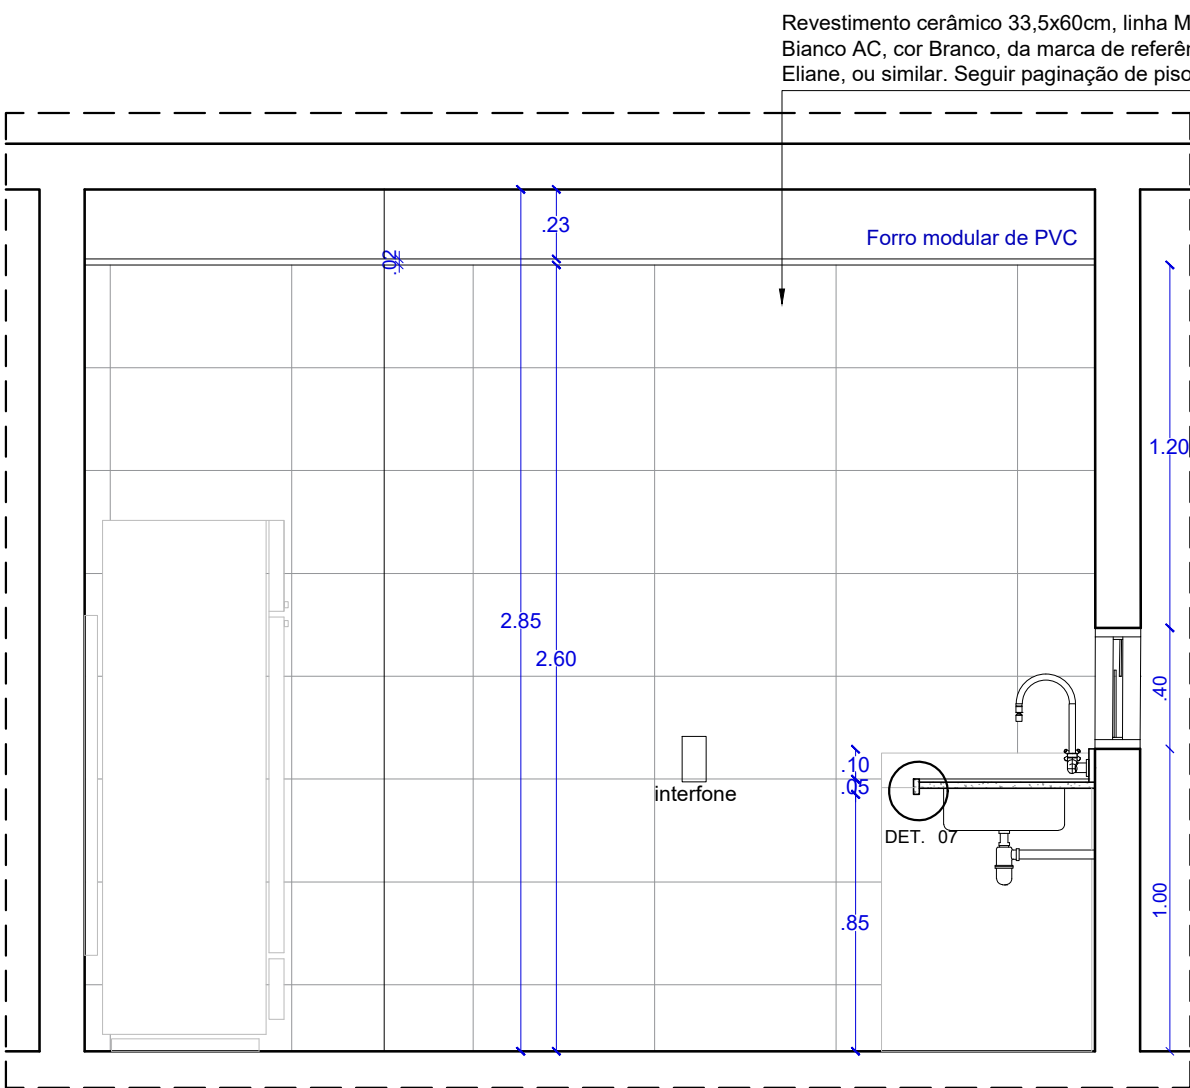

VISTA 03
COPA TÉRREO
ESCALA.....1/25

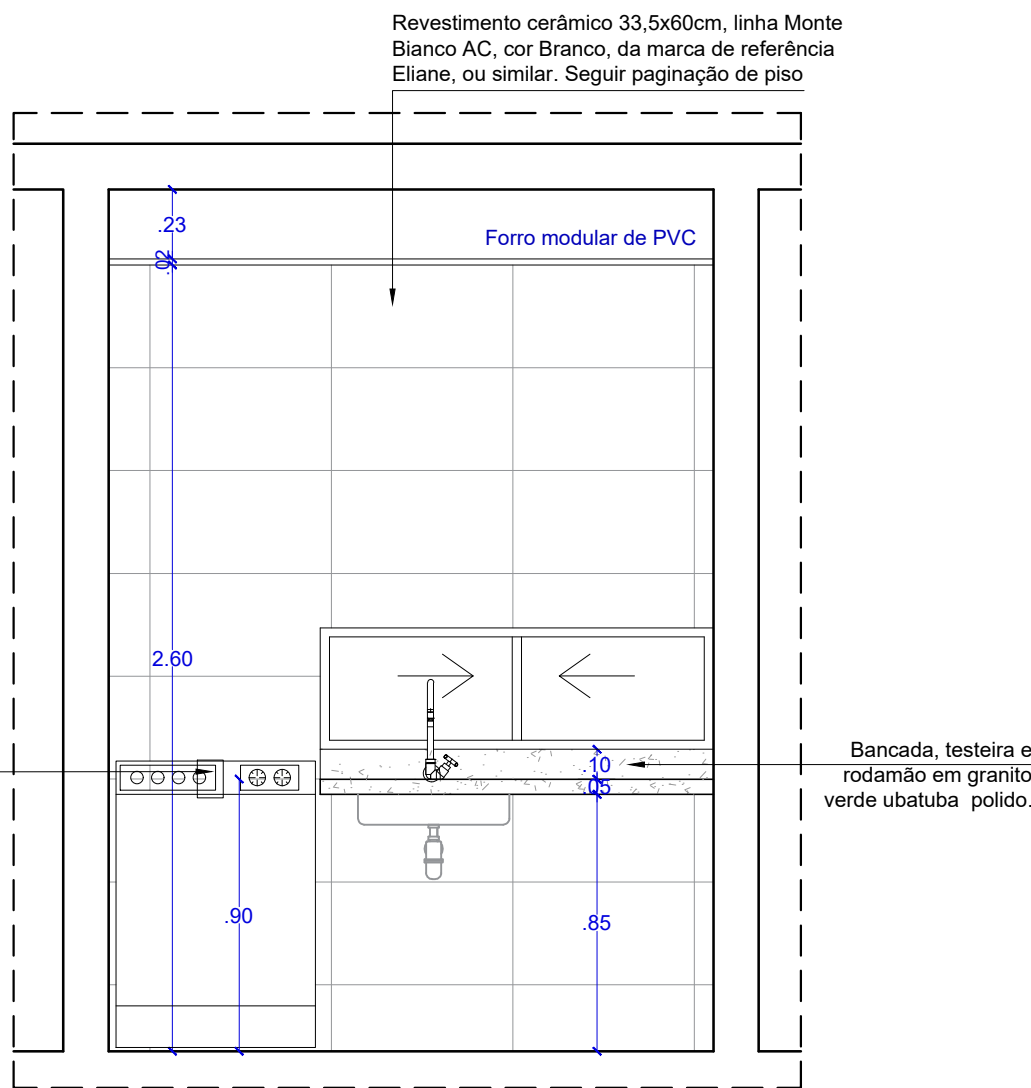


VISTA 04
COPA TÉRREO
ESCALA.....1/25


COPA DIREITA 1º PAV.

ESPECIFICAÇÕES COPA				
CÓD.	ITEM	MATERIAL	QUANT.	
01	CUBA	Em aço inox AISI 304 retangular de embutir, dimensão 34x40x17cm, p/ instalação em bancadas c/ válvula cromada de diâm. 3 1/2" da marca de ref. Tramontina, ou similar.	02	
02	TORNEIRA	De parede, bica alta, ref.:1168 C50, linha Prata, da marca de referência Deca ou similar.	02	
03	PISO	Porcelanato 60x60cm, linha e cor Bianco Plus, acabamento natural, marca de referência Eliane.	Ver paginação	
04	PAREDE	Revestimento cerâmico 33,5x60cm, linha Monte Bianco AC, marca de referência Eliane.	Ver paginação	
05	BANCADA, TESTEIRA E RODAMÃO	Granito Verde Ubatuba 20mm polido.	Ver detalhe	


OBS.: Ralo e sifão estão especificados no Memorial de especificações

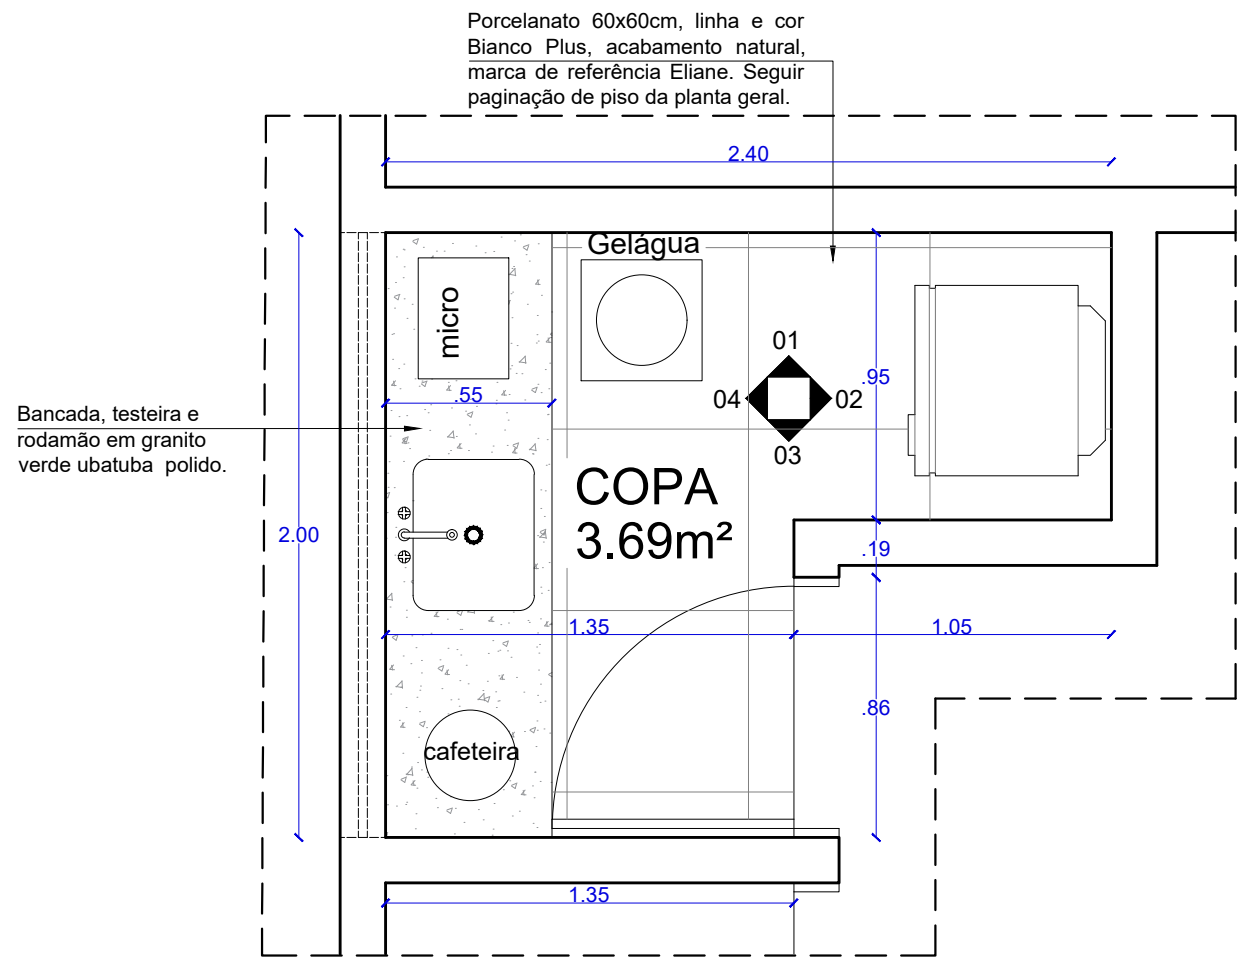


PLANTA BAIXA
COPA ESQUERDA 1º PAV.
ESCALA.....1/25

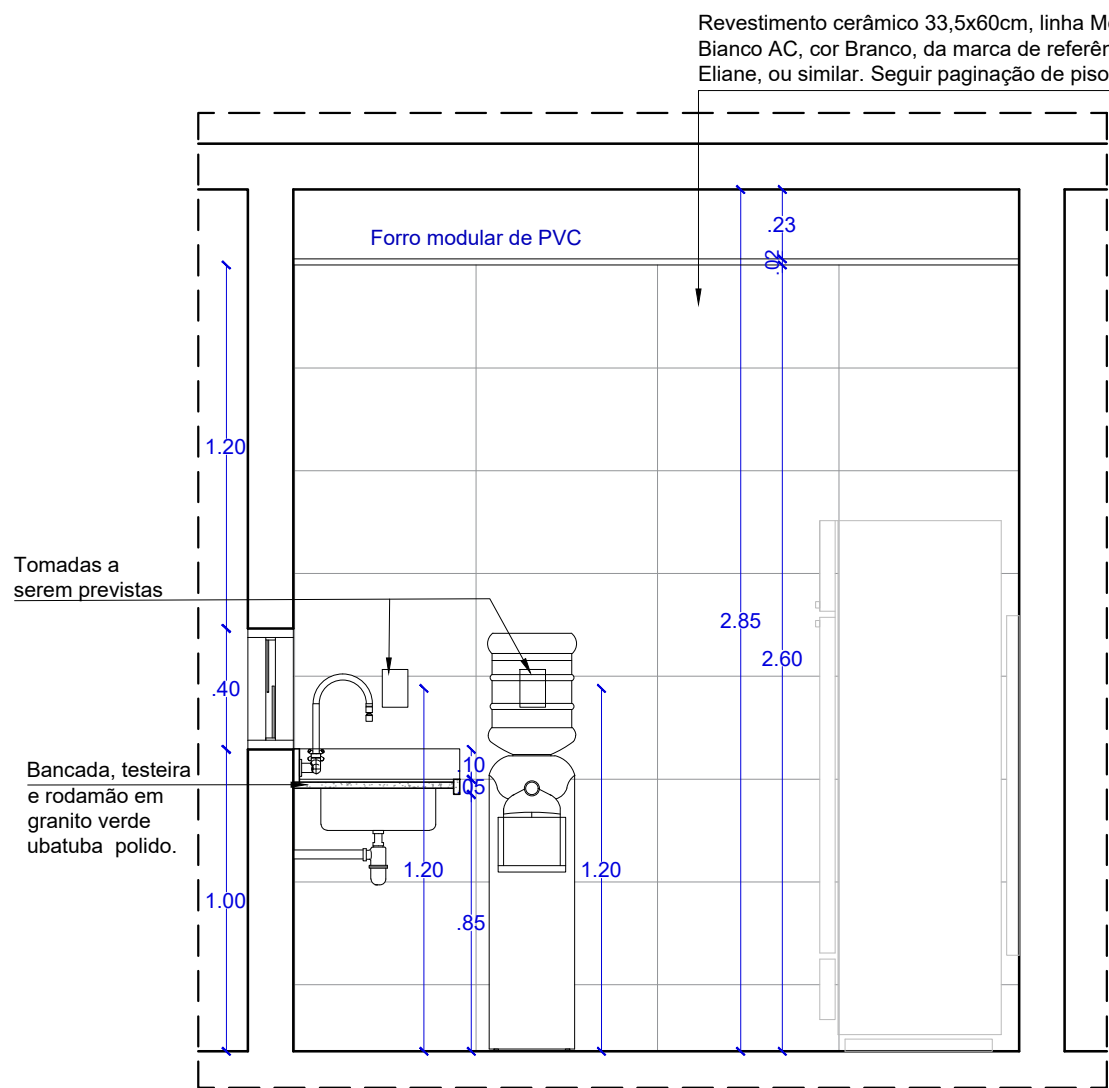


VISTA 01
COPA 1º PAV.
ESCALA.....1/25

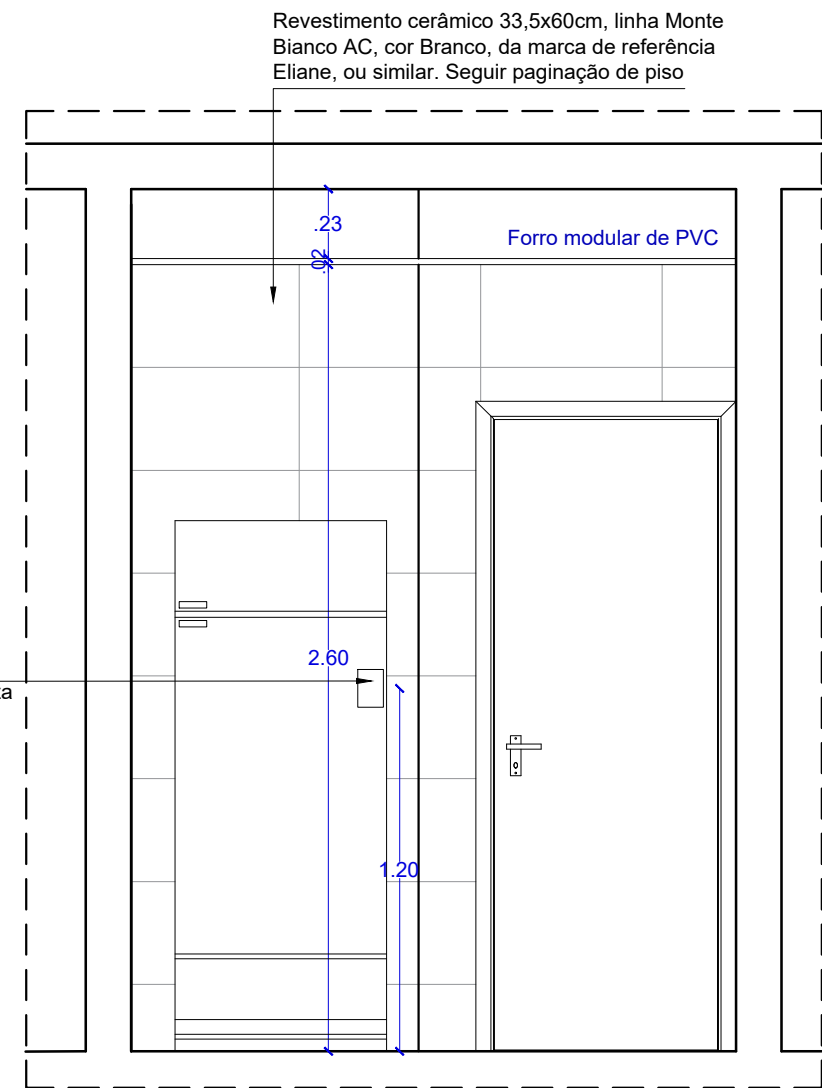


VISTA 02
COPA 1º PAV.
ESCALA.....1/25

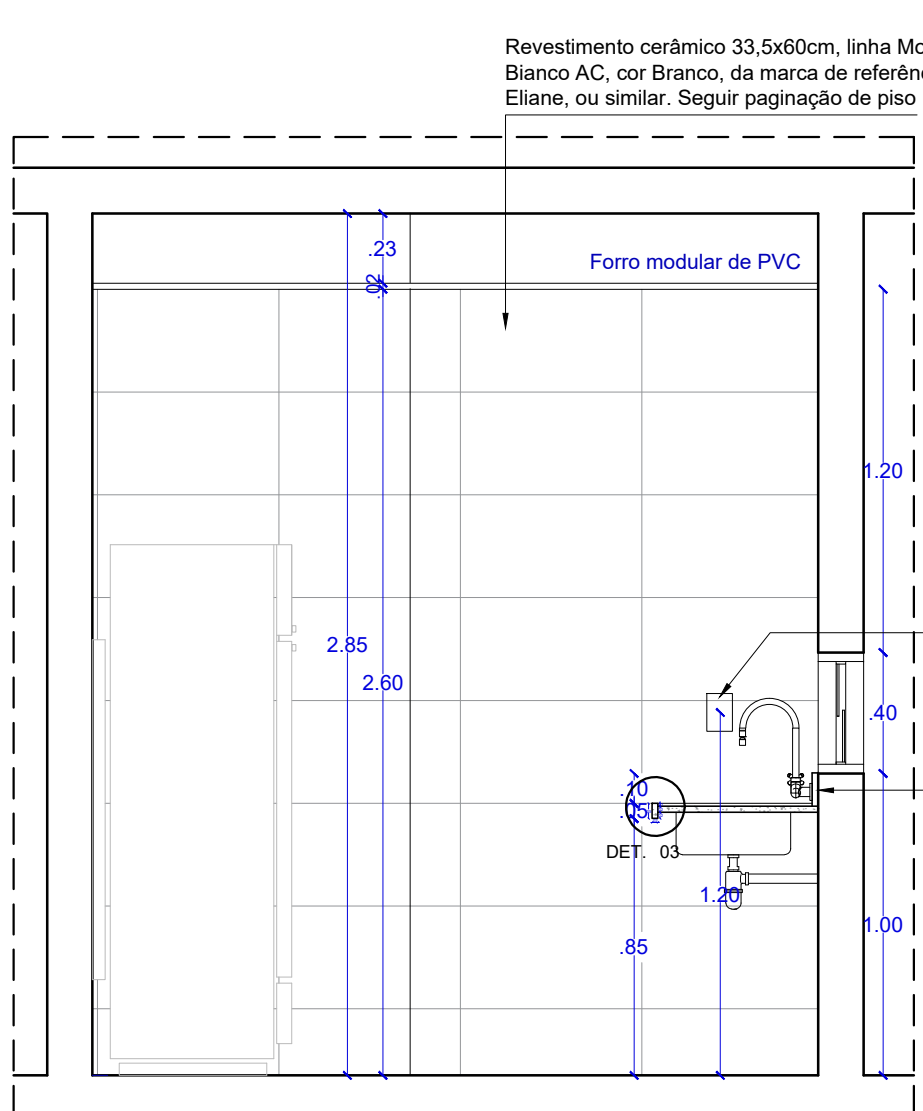

VISTA 03
COPA 1º PAV.
ESCALA.....1/25

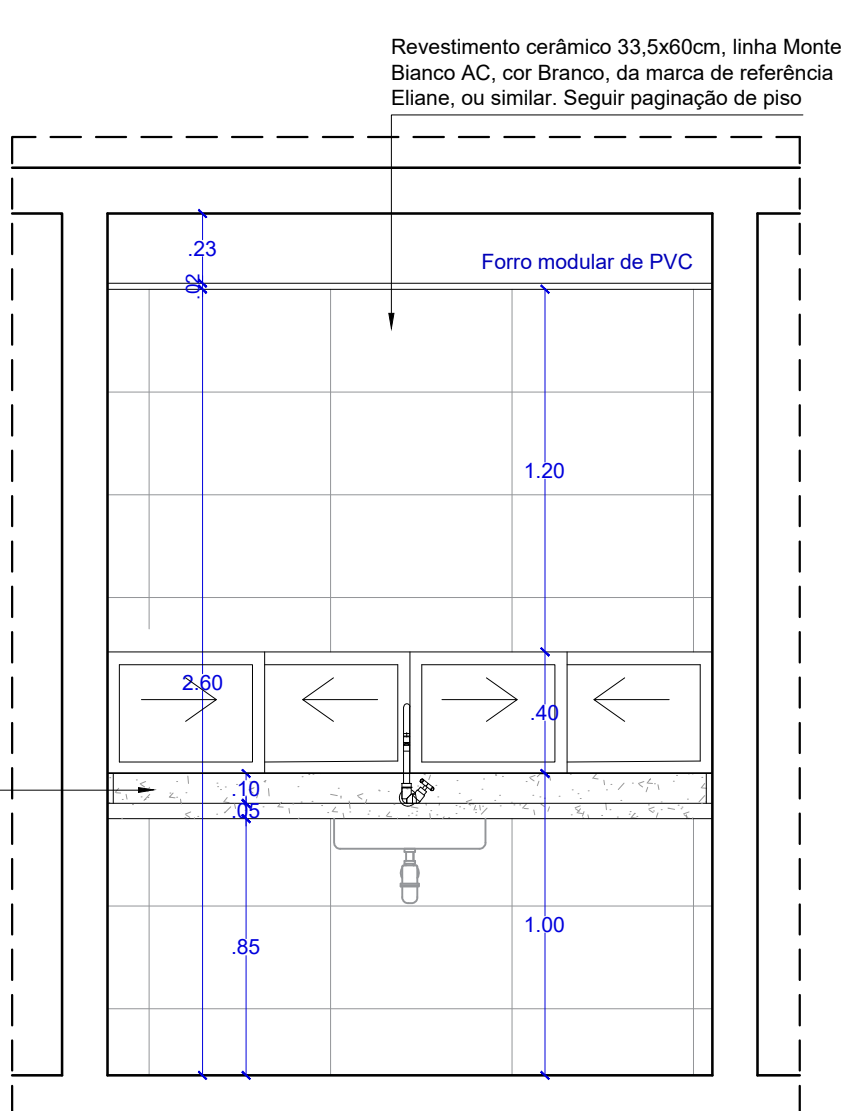

VISTA 04
COPA 1º PAV.
ESCALA.....1/25

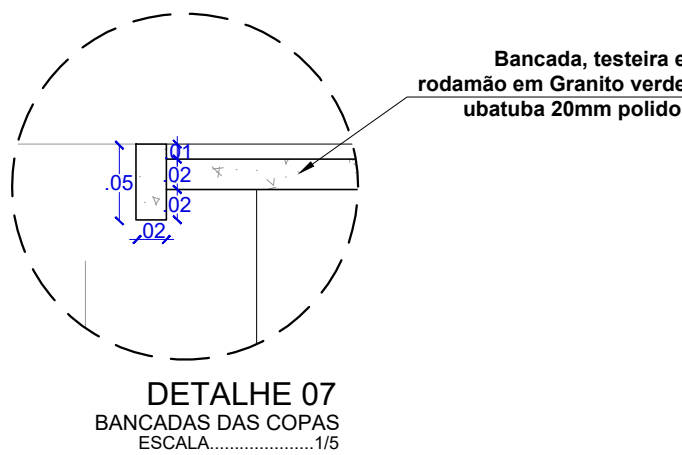

DETALHE 07
BANCADAS DAS COPAS
ESCALA.....1/5



DCEA

DEPARTAMENTO CENTRAL DE ENGENHARIA E ARQUITETURA

ARQUITETAS:

CLÁUDIA LOPES LISBOA SOUZA
CAU A87073-9

CAROLINA ROCHA MOTA BRUGNERA
CAU A40548-5

JULIANA DE OLIVEIRA PIMENTEL
CAU A37335-4

QUADRO DE REVISÕES:

	DATA
1 -	00/00/2017
2 -	00/00/2017
3 -	00/00/2017
4 -	00/00/2017

FÓRUM DA COMARCA DE SANTANA DO IPANEMA

PROJETO DE ARQUITETURA

DETALHAMENTO DE ÁREAS MOLHADAS	QUADRO DE ÁREAS:		DATA JUNHO / 2023
	ÁREA DO TERRENO	2.982,40m²	ESCALA:
DESENHO: JANINE ALENCAR	ÁREA COBERTA	623,69m²	INDICADA
	ÁREA PAVIMENTAÇÃO	298,50m²	
	ÁREA CONSTRUIDA	915,26m²	
	ÁREA VERDE	894,86m²	
OBS.: Conferir cotas no local	ÁREA SOLO PERMEÁVEL	1.079,70m²	33/38