
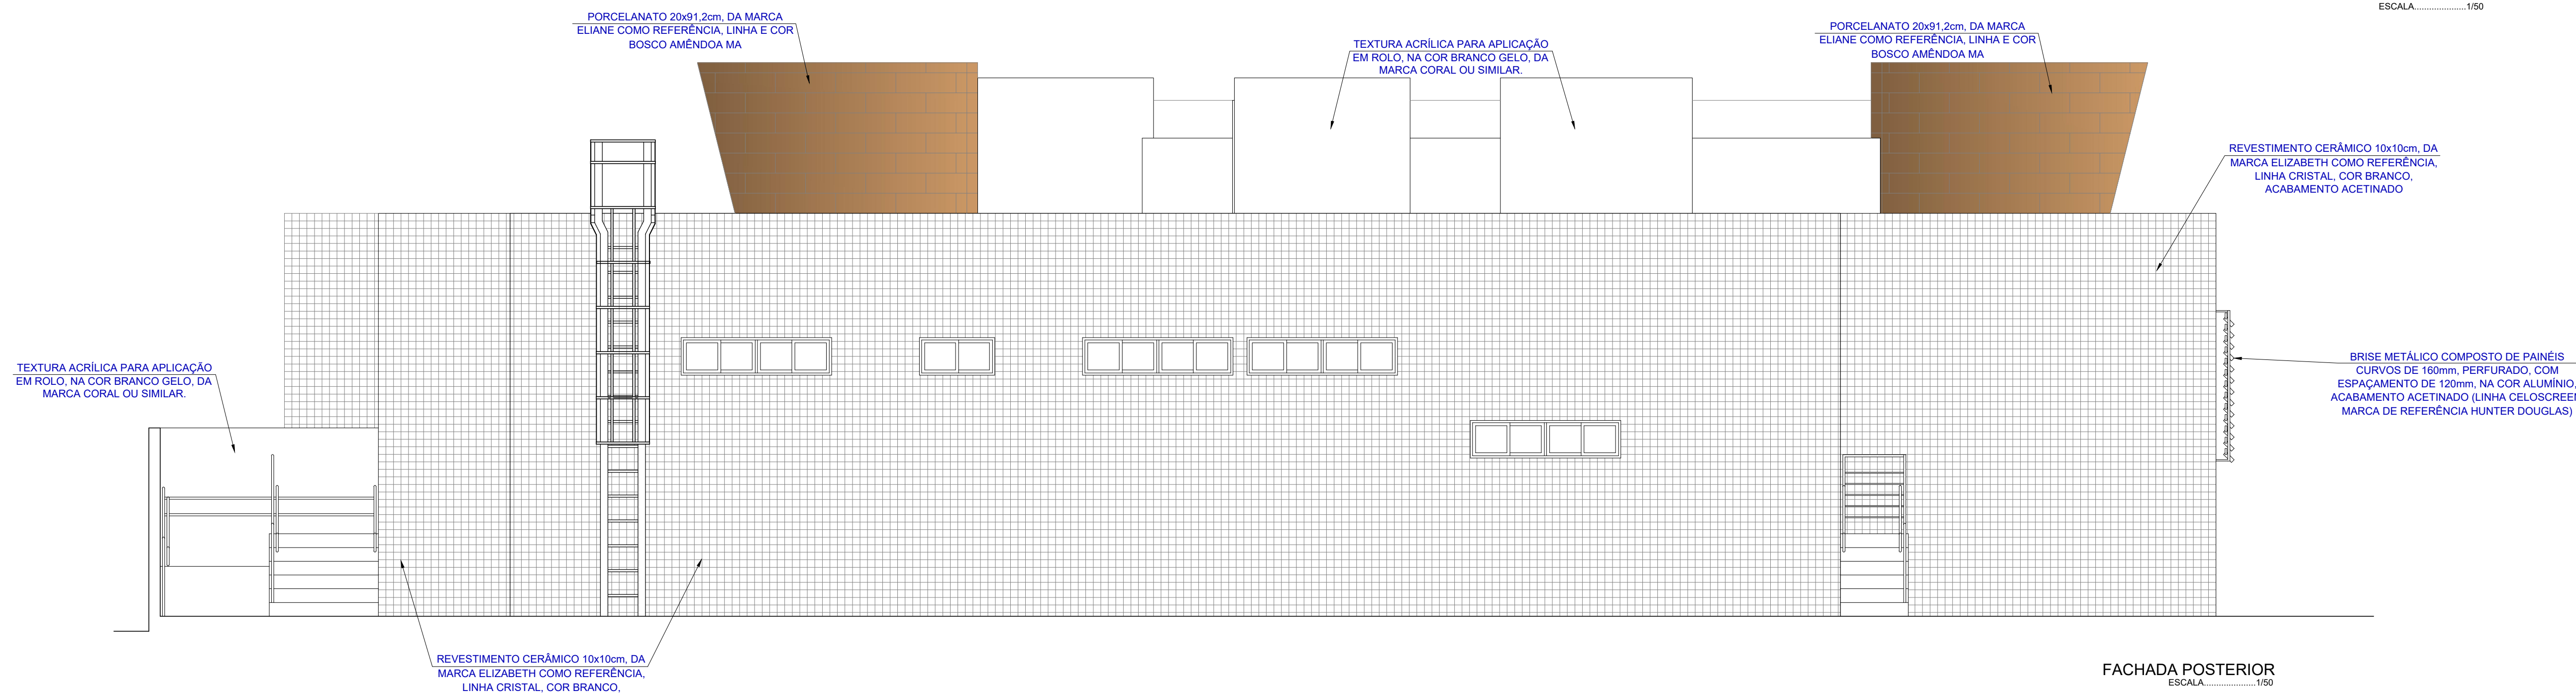
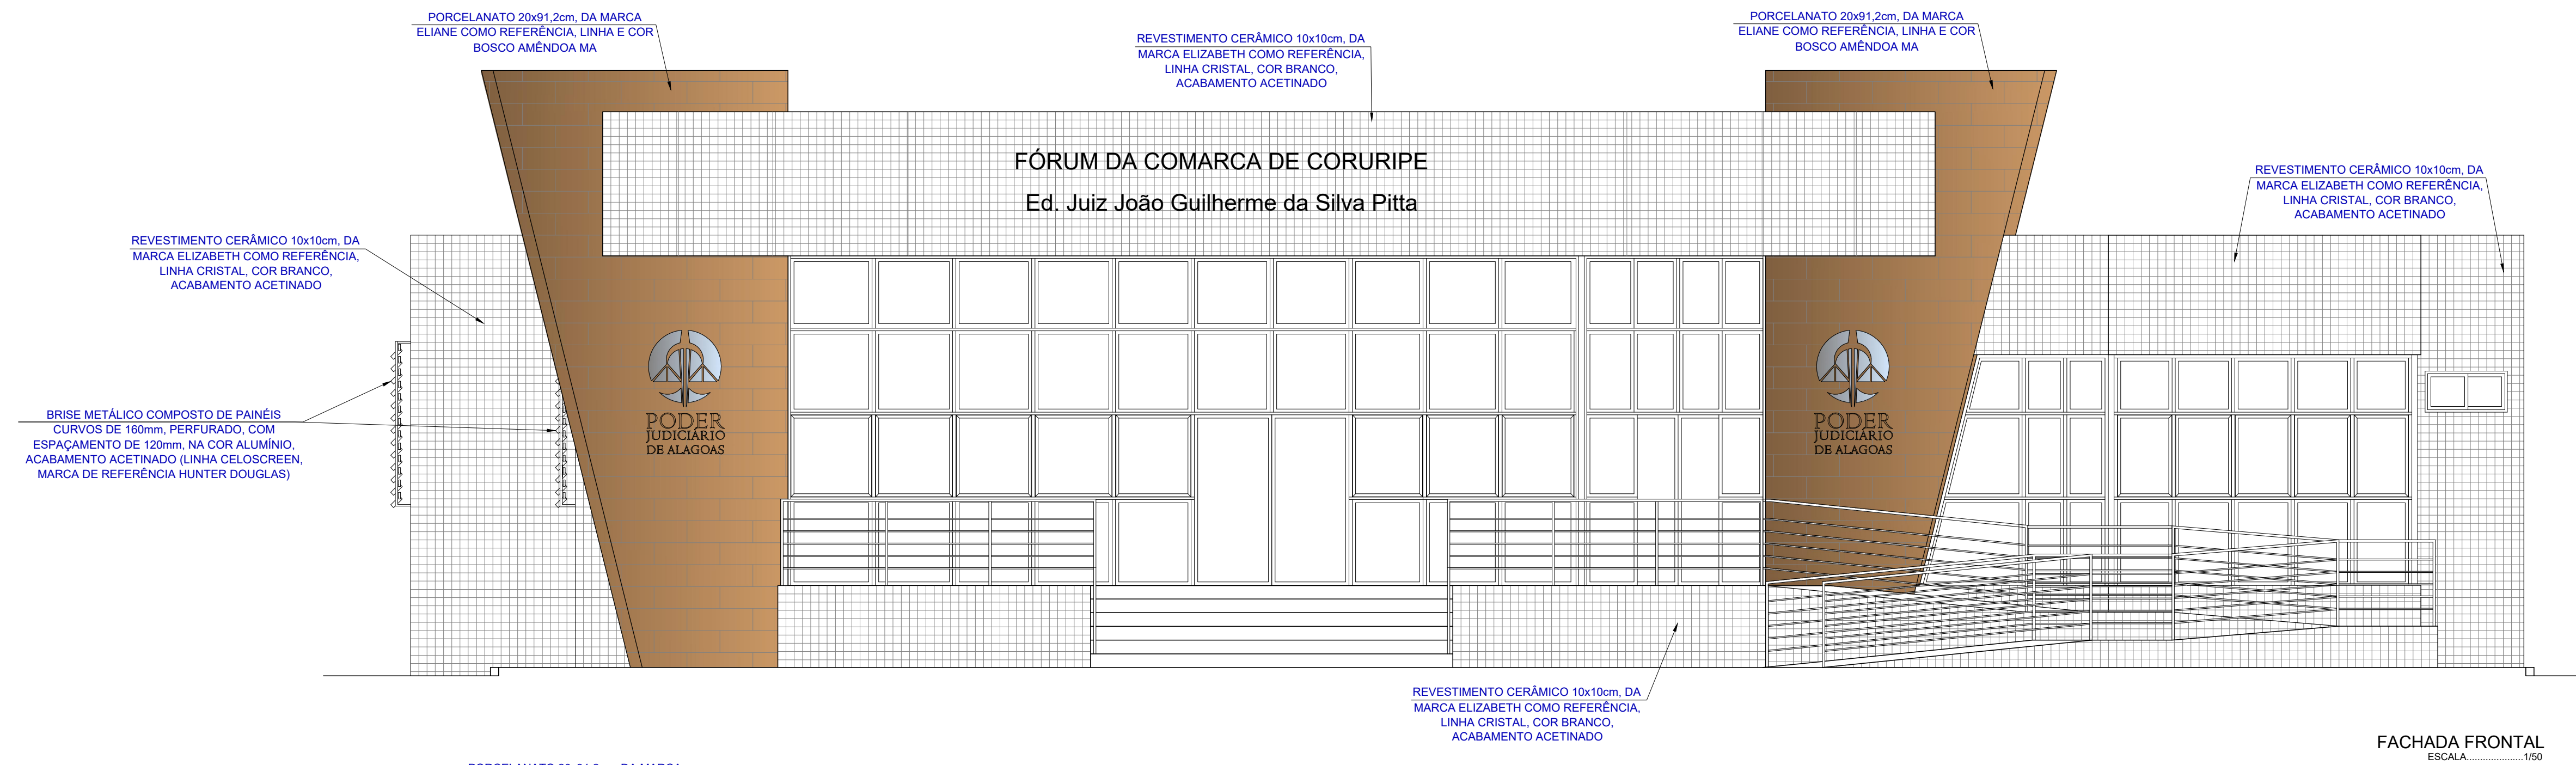
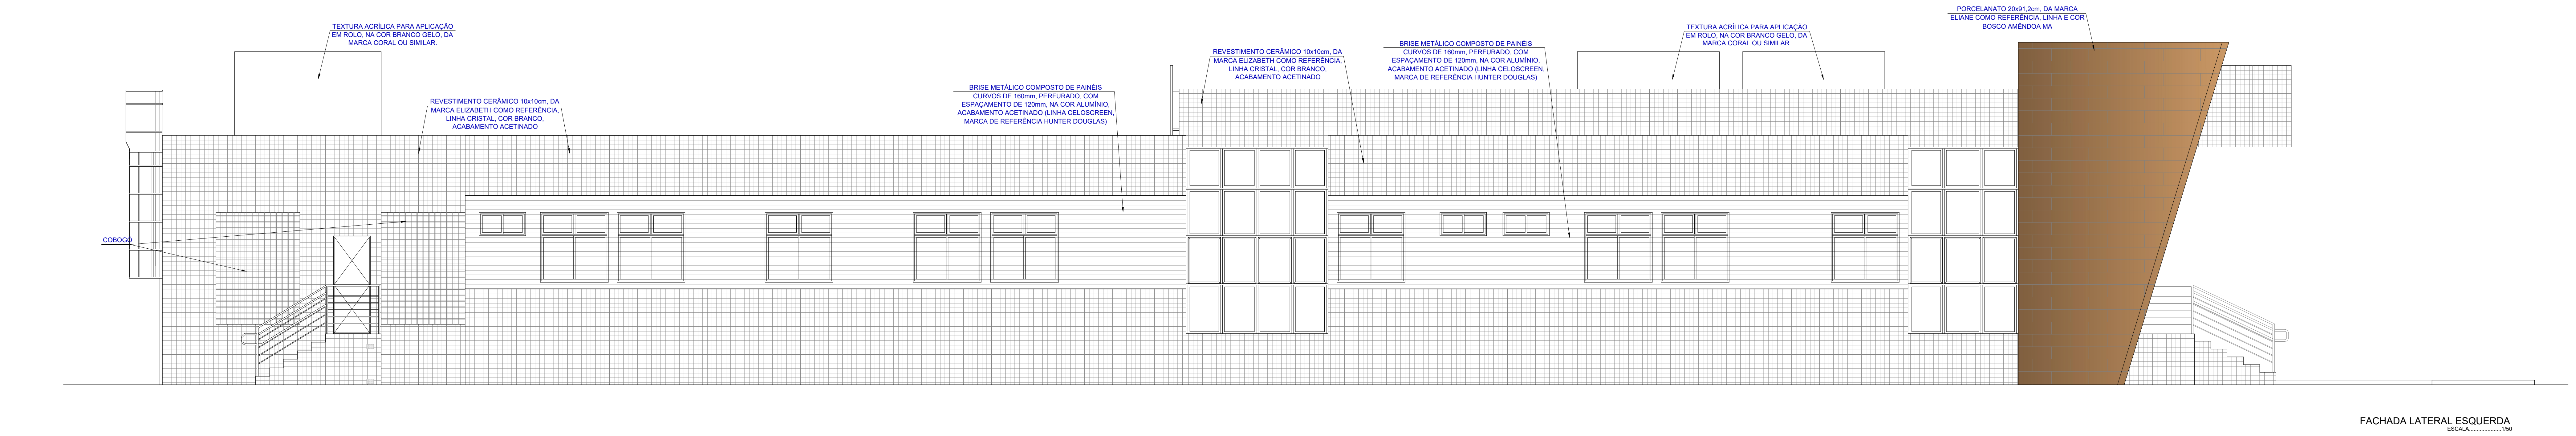


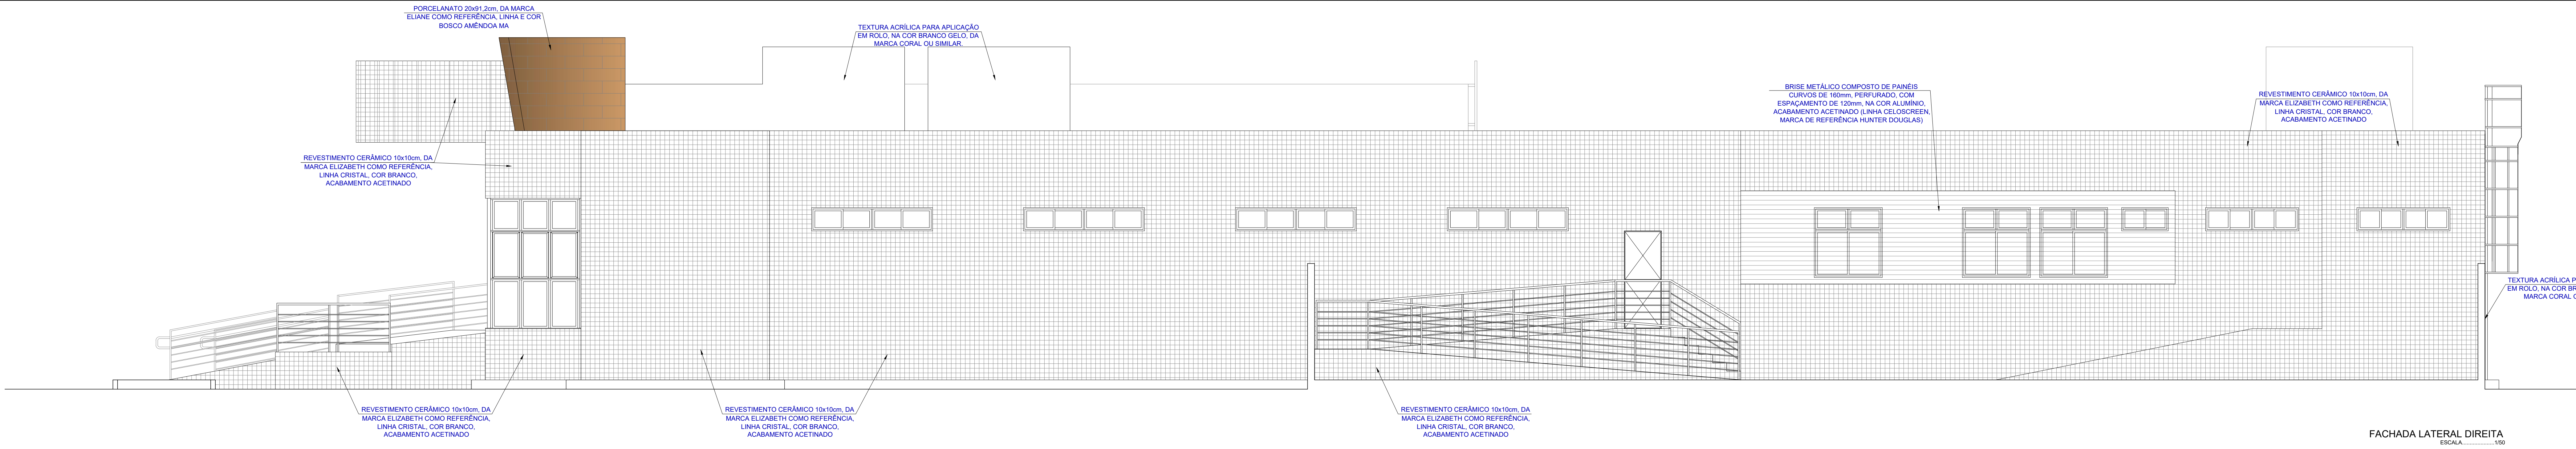

PODER
JUDICIÁRIO
DE ALAGOAS

DCEA

DEPARTAMENTO CENTRAL DE ENGENHARIA E ARQUITETURA

PROJETO ARQUITETÔNICO:

CAMILA MARQUES VASCONCELLOS
CAU 40344-9

CLÁUDIA LOPES LISBOA SOUZA
CAU 40707-0

CAROLINA ROCHA MOTA BRUGNIER
CAU 40548-6

JULIANA DE OLIVEIRA PIMENTEL
CAU 43738-4

EXECUÇÃO:

APROVAÇÃO:

QUADRO DE REVISÕES:

FÓRUM DA COMARCA DE CORURIPE

PROJETO DE ARQUITETURA

ENDEREÇO:

Rodovia AL-101 Sul, Conj. Tércio Wanderley, S/N, Centro, Coruripe/AL - CEP: 57230-000

FACHADAS FRONTAL, POSTERIOR, LATERAL
DIREITA E LATERAL ESQUERDA

QUADRO DE ÁREAS:

DATA
MARÇO / 2023

ÁREA DO TERRENO

ESCALA:

ÁREA COBERTA

Indicada

ÁREA PAVIMENTAÇÃO

ÁREA CONSTRUIDA

ÁREA VERDE

ÁREA FOLIO PERMÊNUVEL

DESENHO: Camila Marques

OBS.: Conferir cotas no local

04/08