

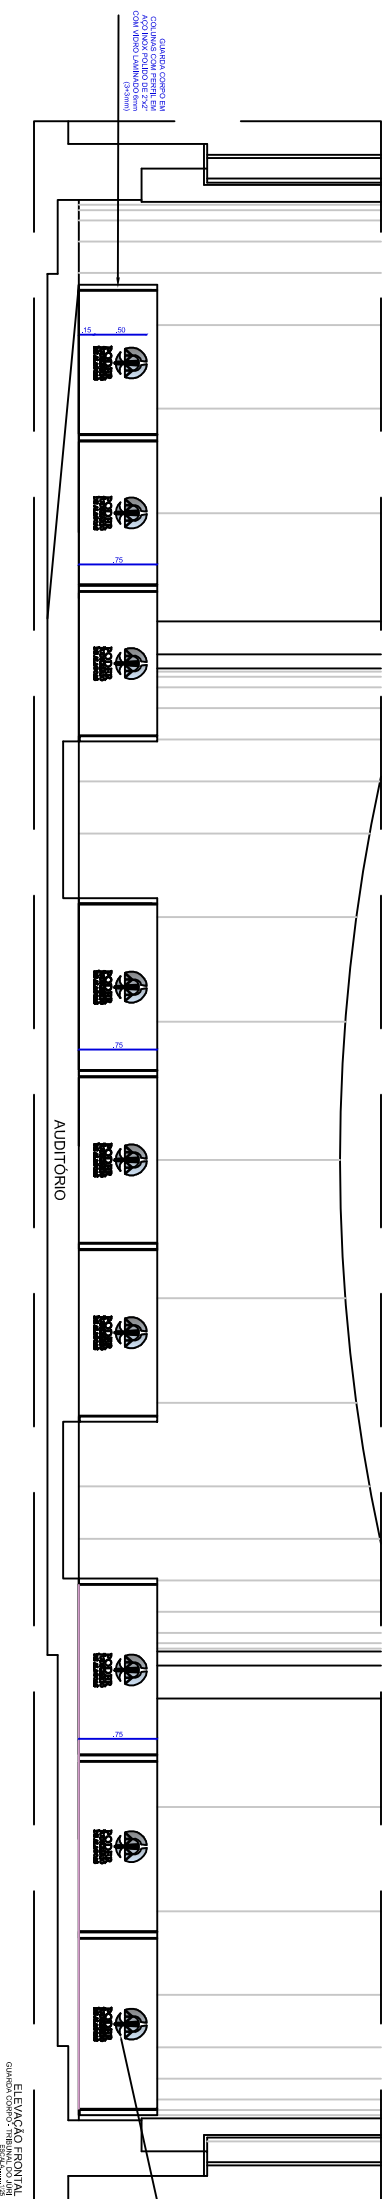


TRIBUNAL DO JÚRI - GUARDA CORPO

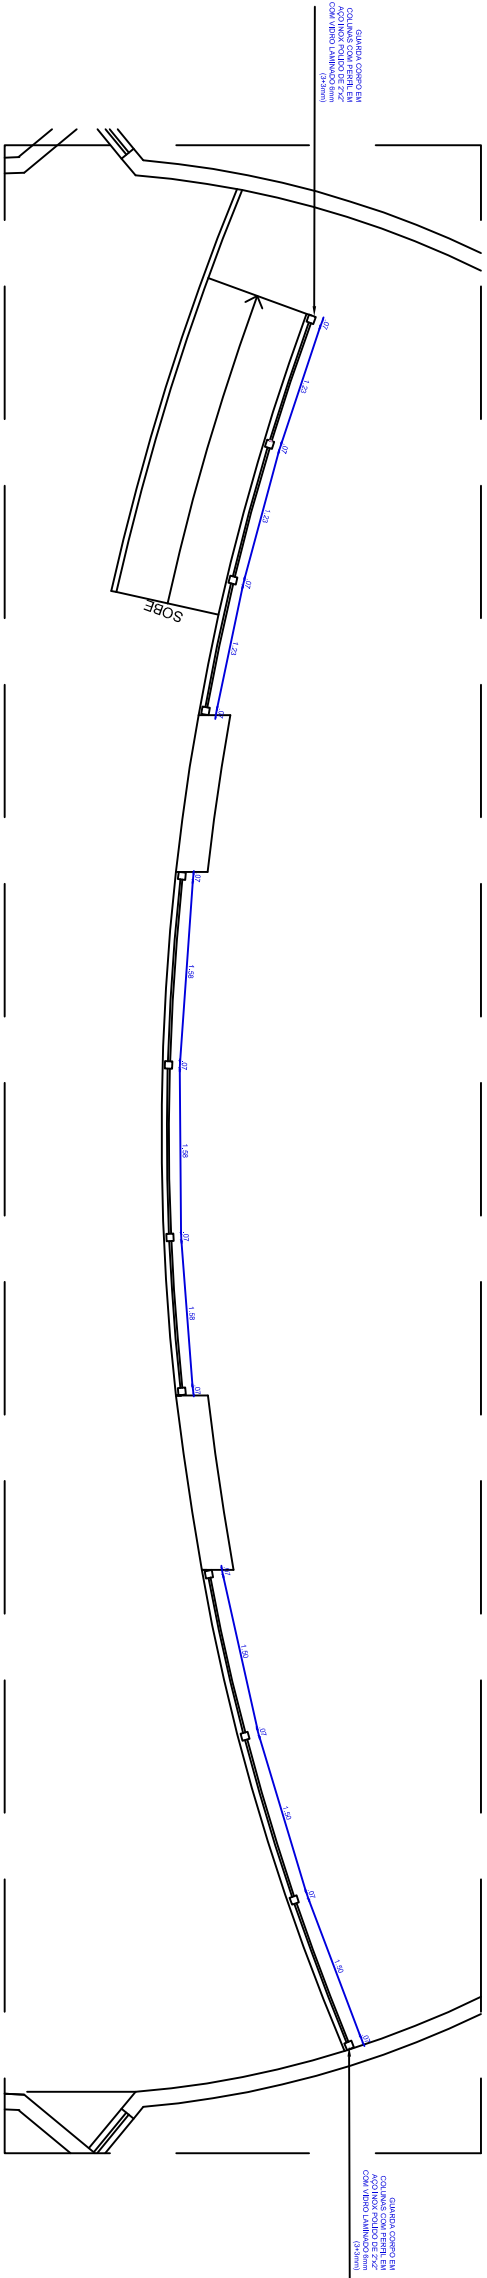

MASTROS

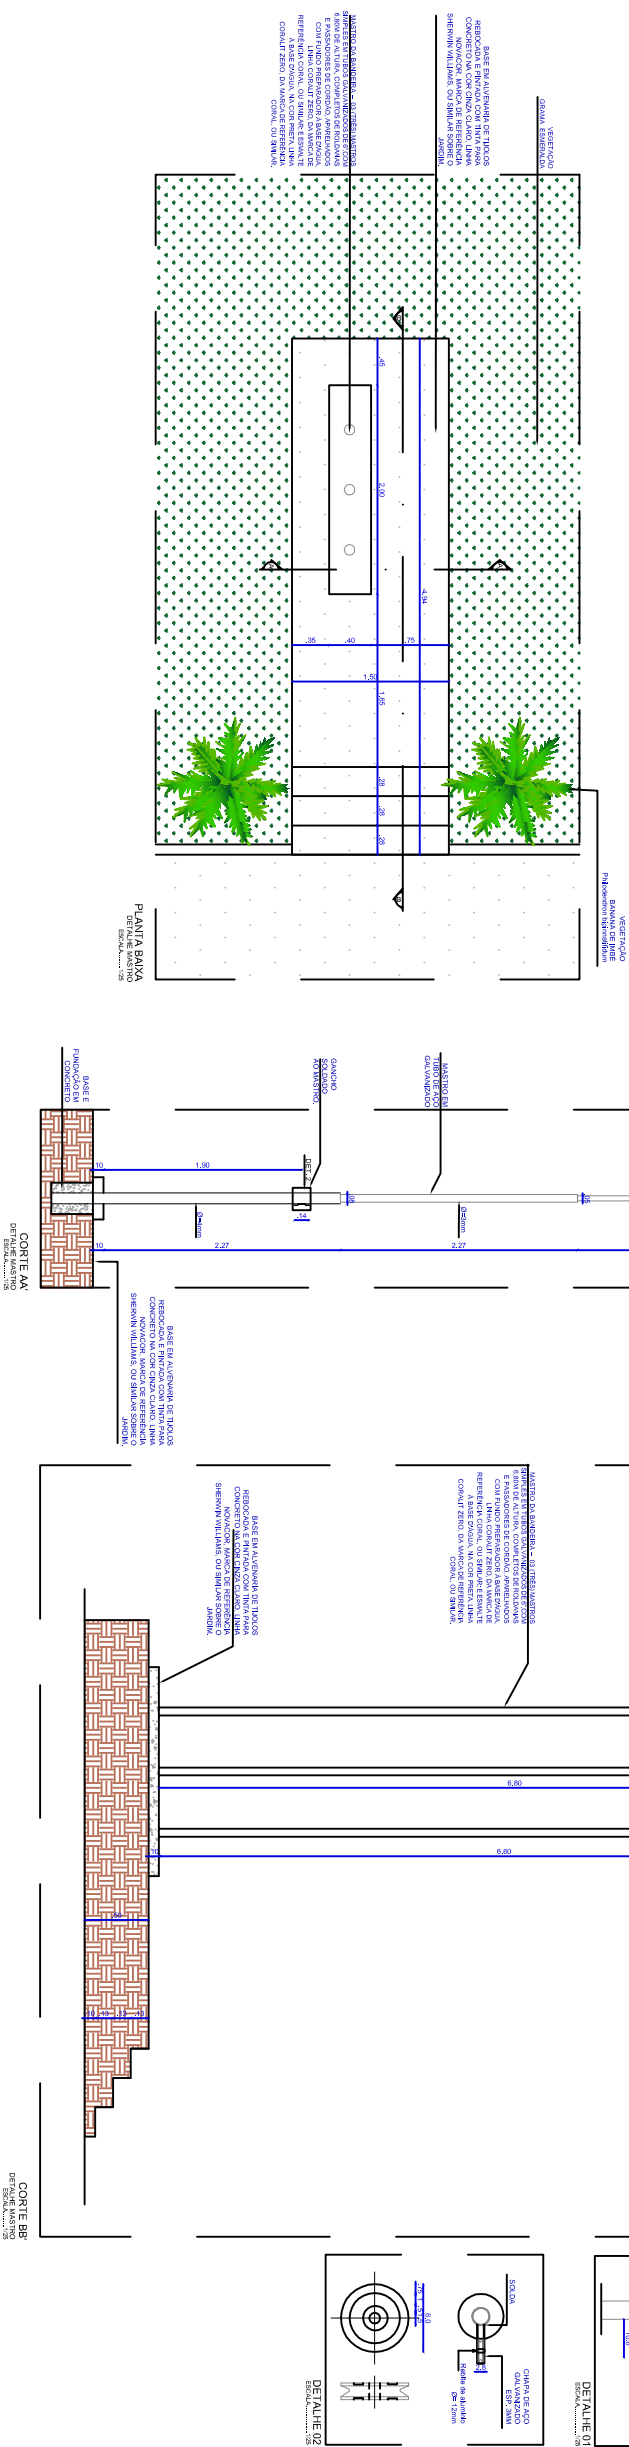

PODER JUDICIÁRIO
DE ALAGOAS

DCEA

DEPARTAMENTO CENTRAL DE ENGENHARIA E ARQUITETURA

ARQUITETAS

GUARDA CORPO (TRIBUNAL DO JÚRI)
BASE DOS MASTROS



QUADRO DE REVISÕES


1.	2.	3.	4.

FORUM DA COMARCA DE SÃO MIGUEL DOS CAMPOS


PROJETO DE REFORMA

DETALHES	QUADRO DE REVISÕES	DATA
GUARDA CORPO (TRIBUNAL DO JÚRI)	01/04/2023	
BASE DOS MASTROS	01/04/2023	
DESENHO JANE ALMEIDA	01/04/2023	
PROJETO DE REFORMA	01/04/2023	
OBS: Conferir cotas no local	01/04	


ESTACIONAMENTO DOS MAGISTRADOS



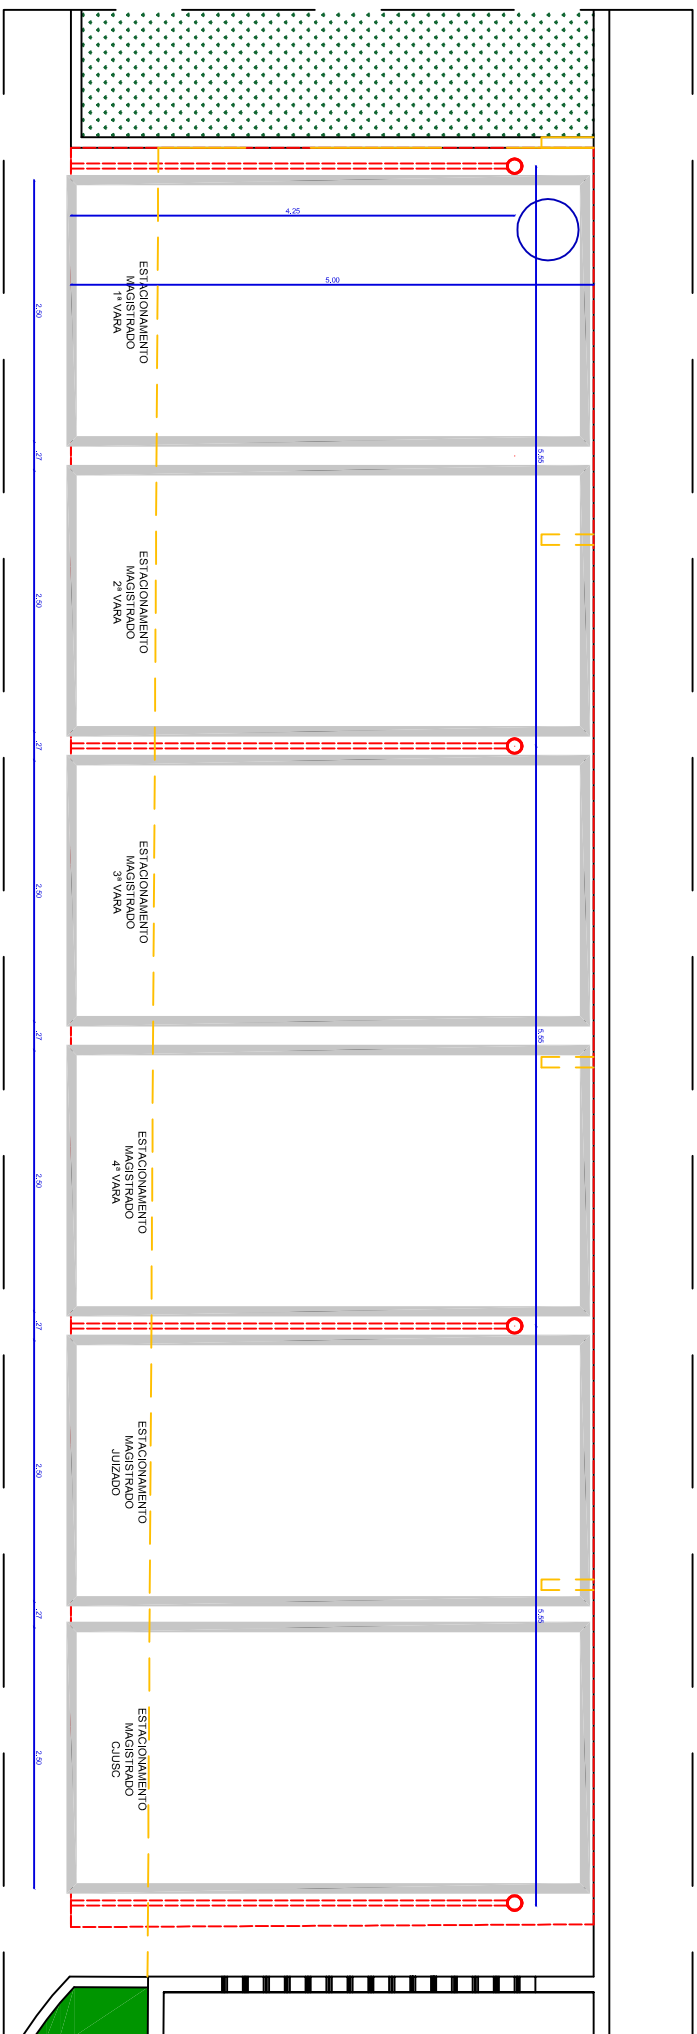


- ESPECIFICAÇÕES:**
- | | |
|---|---|
|  | PATILHA BRANCA NO PISO PARA SINALIZAÇÃO DE VAGAS. |
|  | PINTURA AMARELA NO PISO PARA MARCAÇÃO DE PASSADO DE DEFICIENTES. |

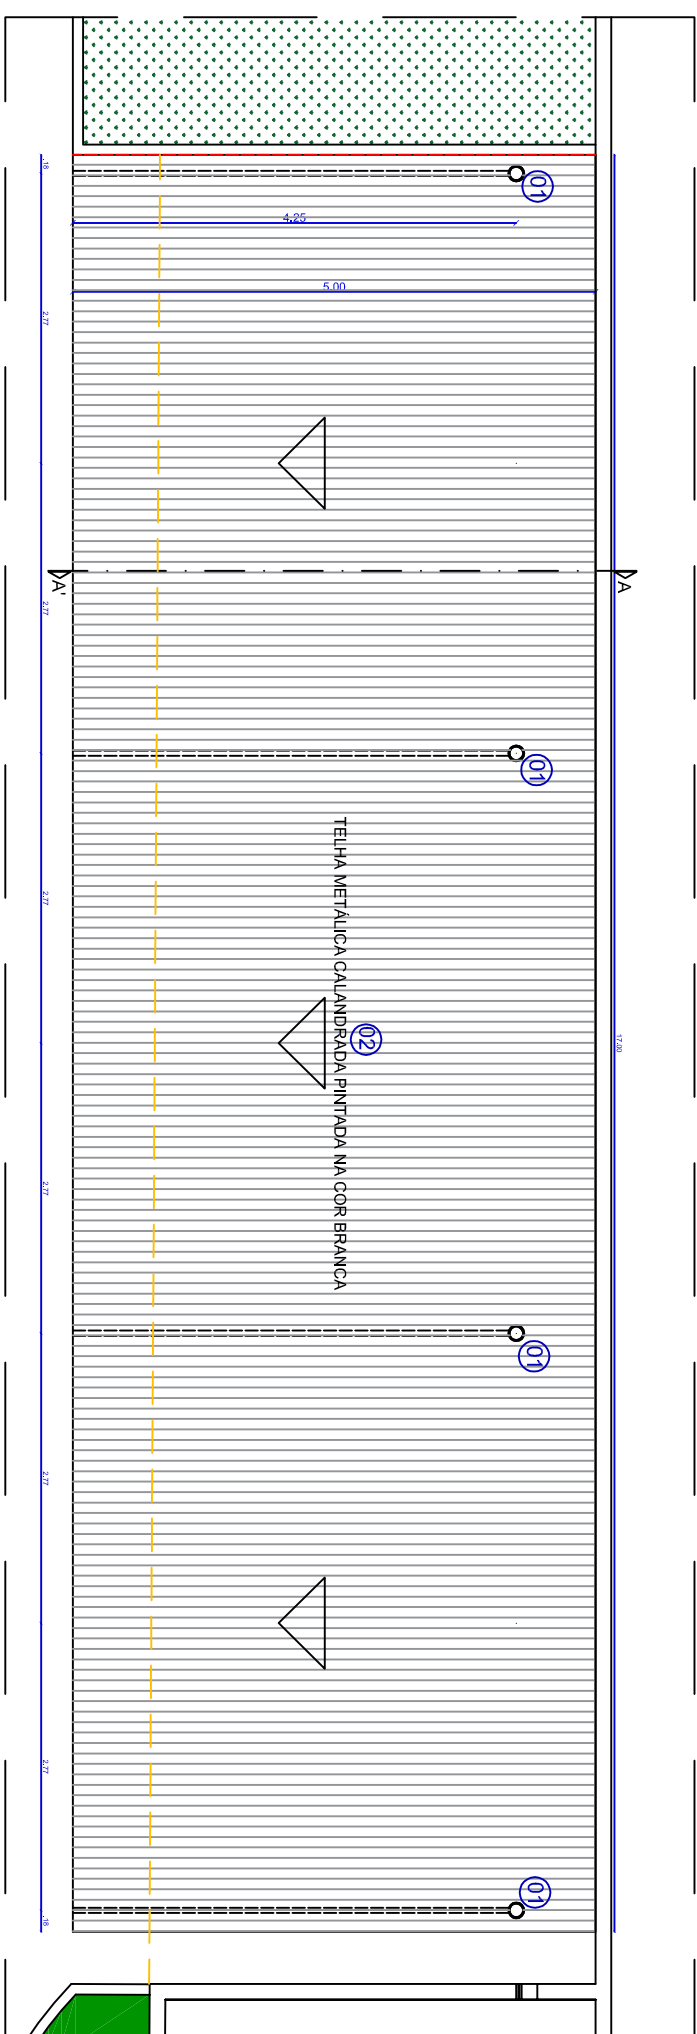




- ESPECIFICAÇÕES:**
- | | |
|----|---|
| 01 | COLUNAS EM ESTRUTURA METÁLICA TUBULAR NA COR BRANCA |

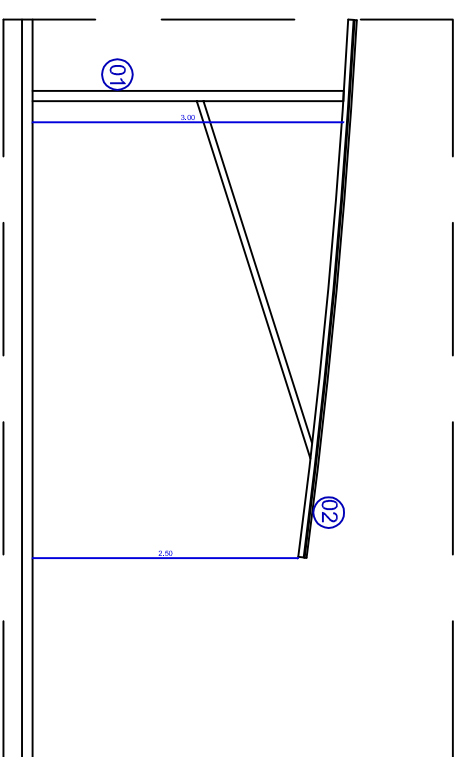[illegible]

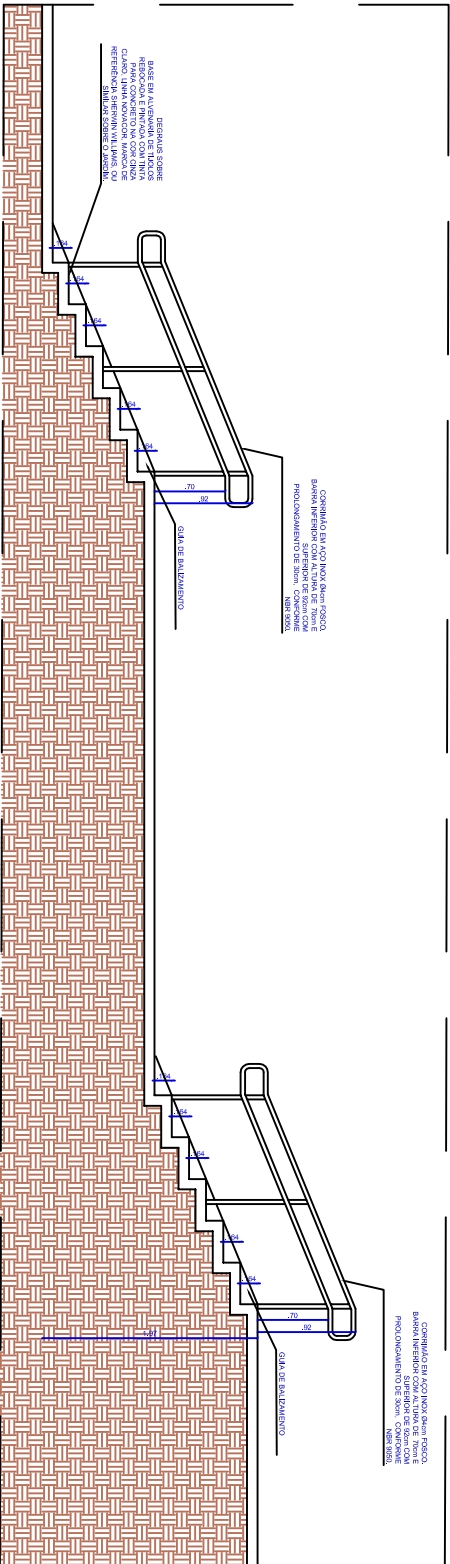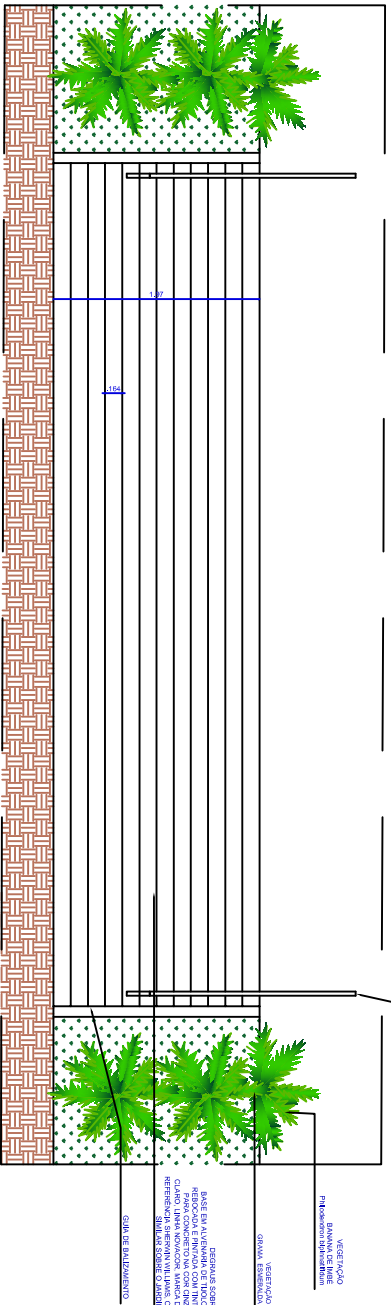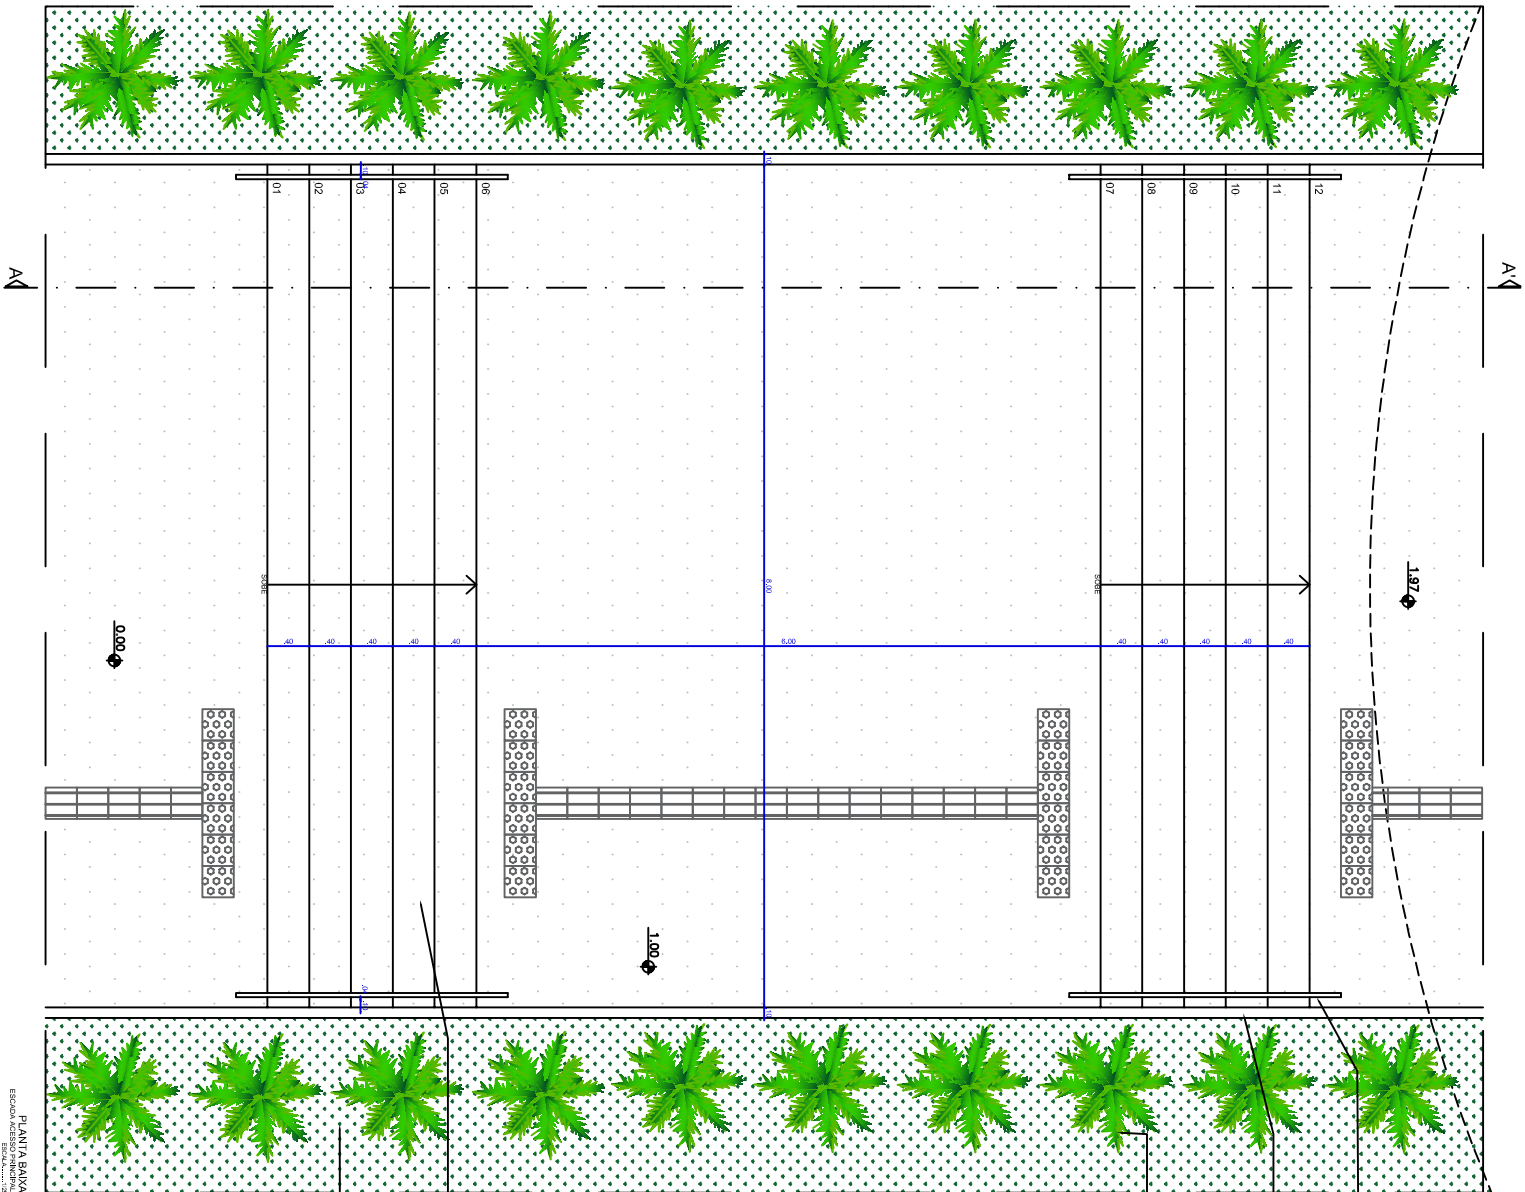






 PODER JUDICIÁRIO DE ALAGOAS	
DEPARTAMENTO CENTRAL DE ENGENHARIA E ARQUITETURA	
DCEA	
ARQUITETAS	
CADERNO DE REVISÃO	
QUADRO DE REVISÕES	
1.	DATA
2.	
3.	
4.	
FORUM DA COMARCA DE SÃO MIGUEL DOS CAMPOS	
PROJETO DE REFORMA	
DETALHES	
- ESCOLA ACESSO PRINCIPAL	DATA: 03/04/2023
DESENHO: PATRICIA FERNANDES	INDICADA
OBS: Conferir cotas no local	03/04

ESCADA DO ESTACIONAMENTO

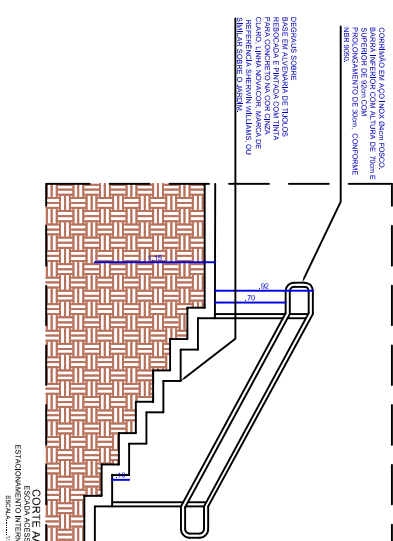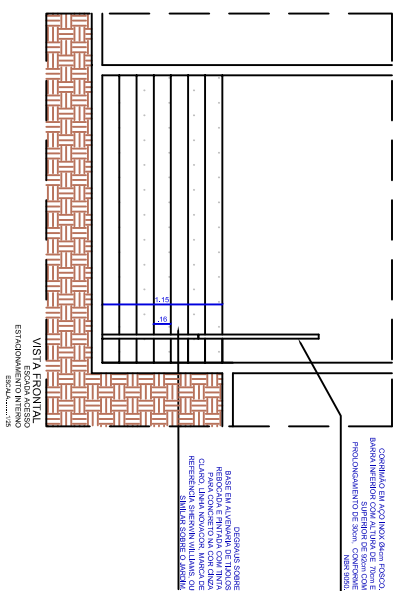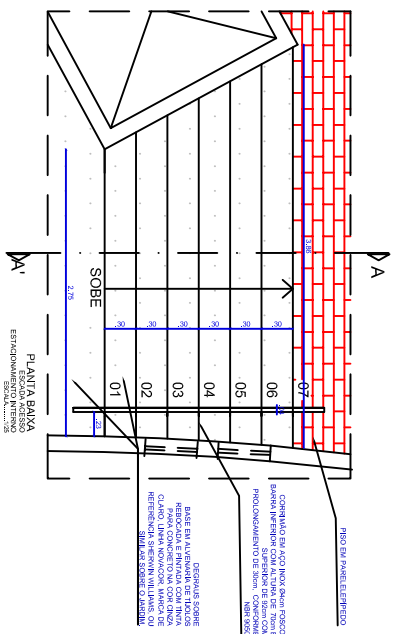

ELEVADOR

PLATAFORMA ELEVATÓRIA

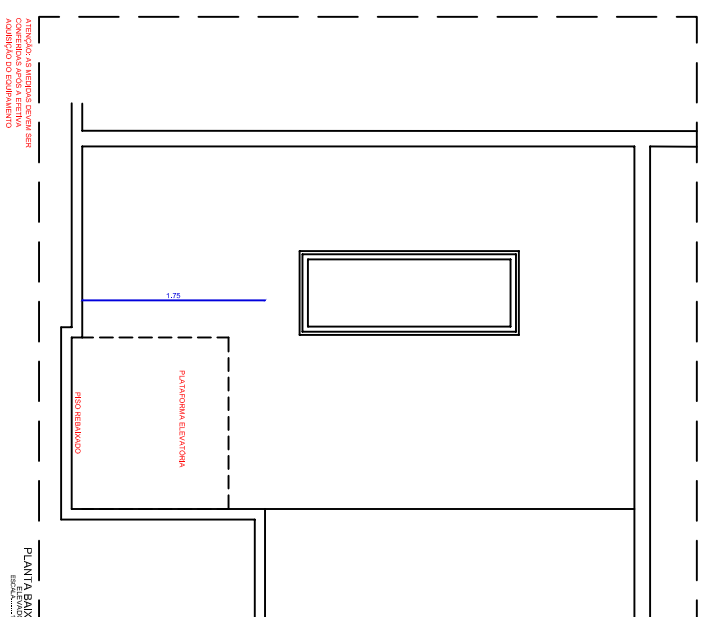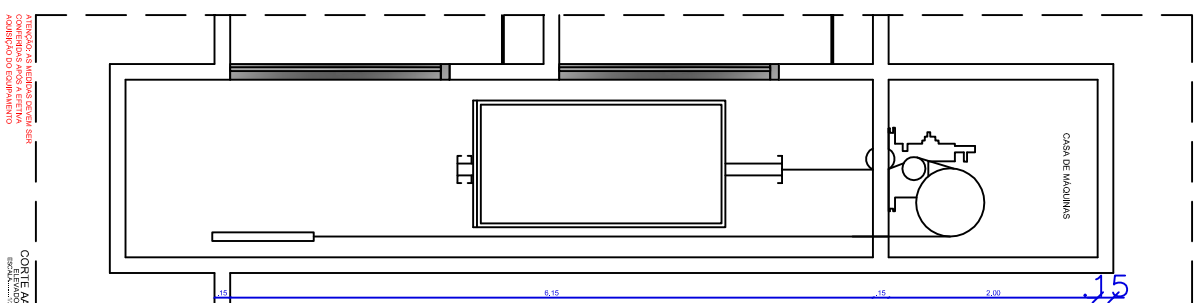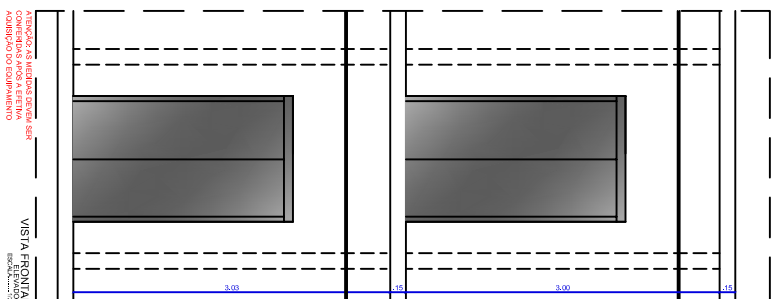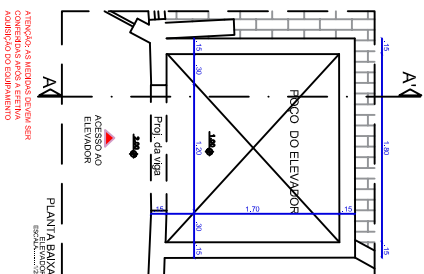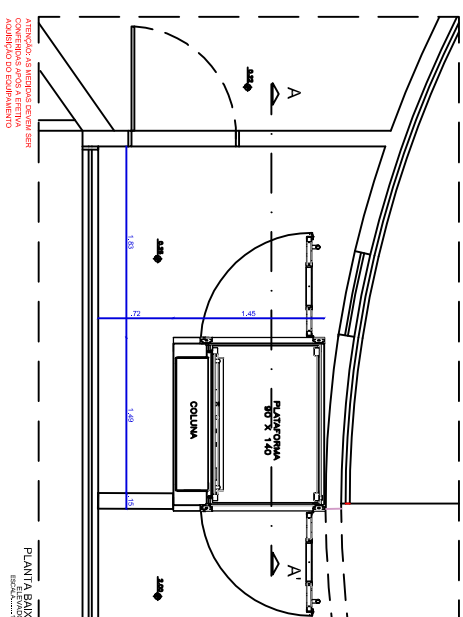



PODER JUDICIÁRIO

DE ALAGOAS

DCEA

DEPARTAMENTO CENTRAL DE ENGENHARIA E ARQUITETURA

ARQUITETAS

ALUNDA EUGENIA PEREIRA

Cad. Ar. 207294-4

CRISTIANE LOPES LACERDA SOUZA

Cad. Ar. 207703-0

ALUNDA EUGENIA PEREIRA

CRISTIANE LOPES LACERDA SOUZA

QUADRO DE REVISÕES

1.			
2.			
3.			
4.			

PARTECIPANTES PONTOS DE INTERESSE

Cad. Ar. 10293-9

SOCIA CAMARGO CARVALHO LINS

Cad. Ar. 10410-2

QUADRO DE REVISÕES

1.			
2.			
3.			
4.			

DETAHES

PROJETO DE REFORMA






