




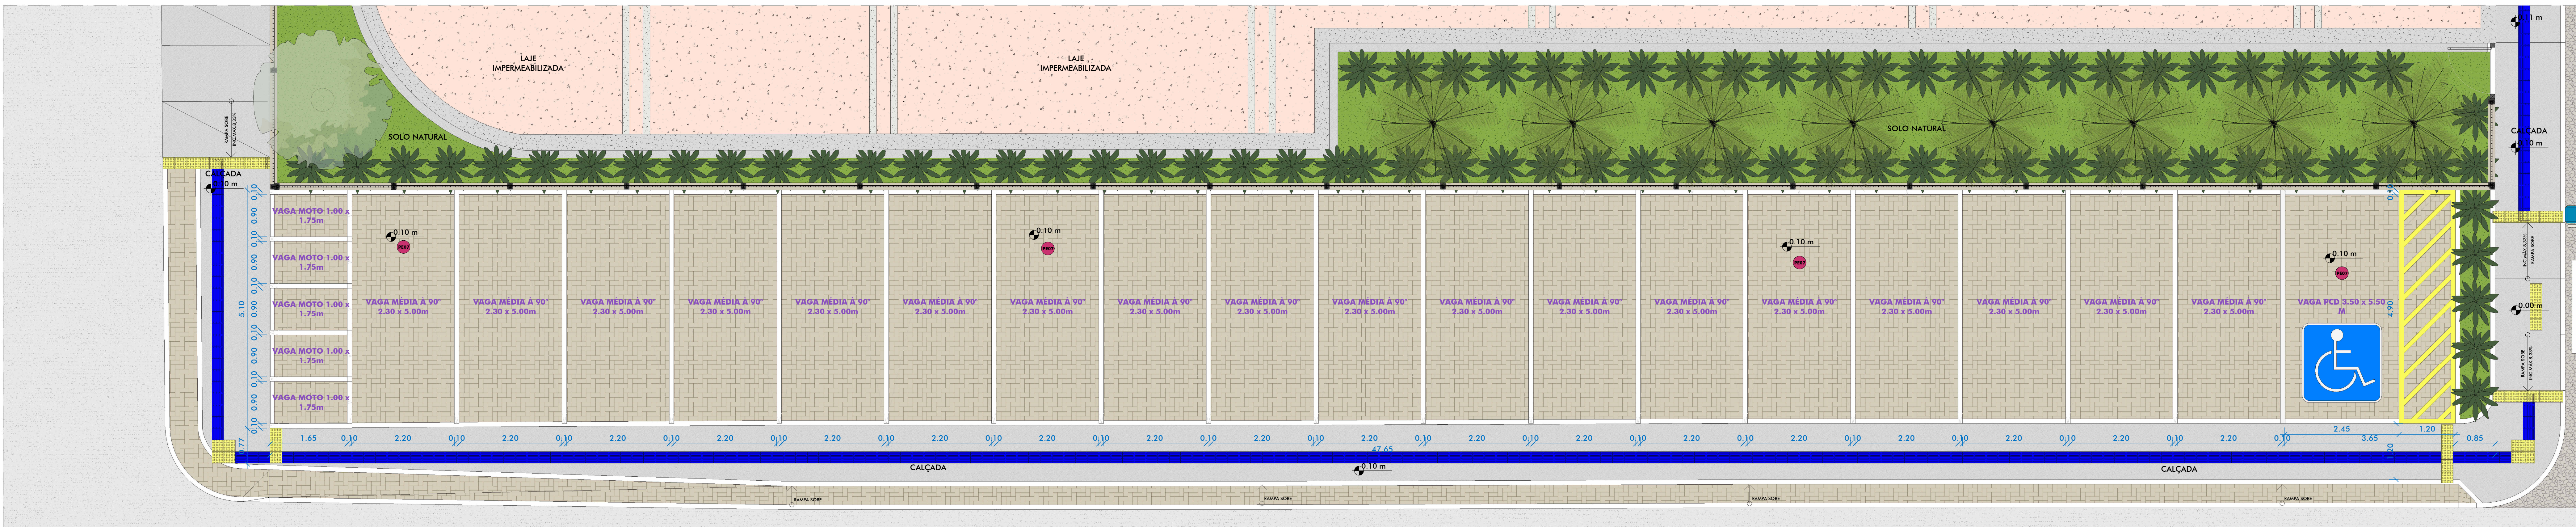

DETALHE 01 - PB AGENCIAMENTO 05
ESC: 1:50

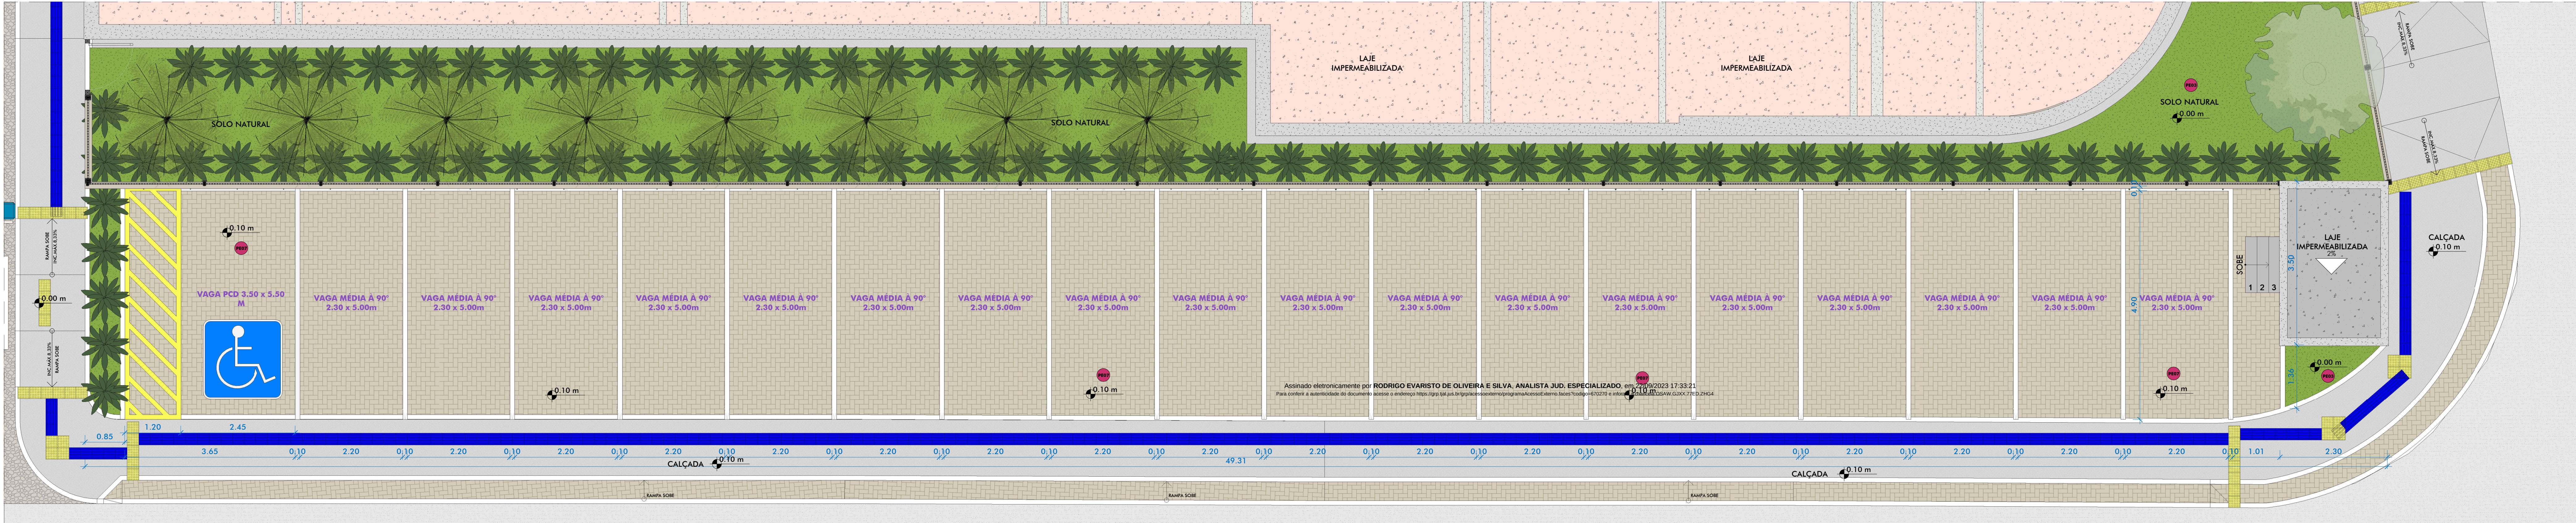

DETALHE 02 - PB AGENCIAMENTO 06
ESC: 1:50

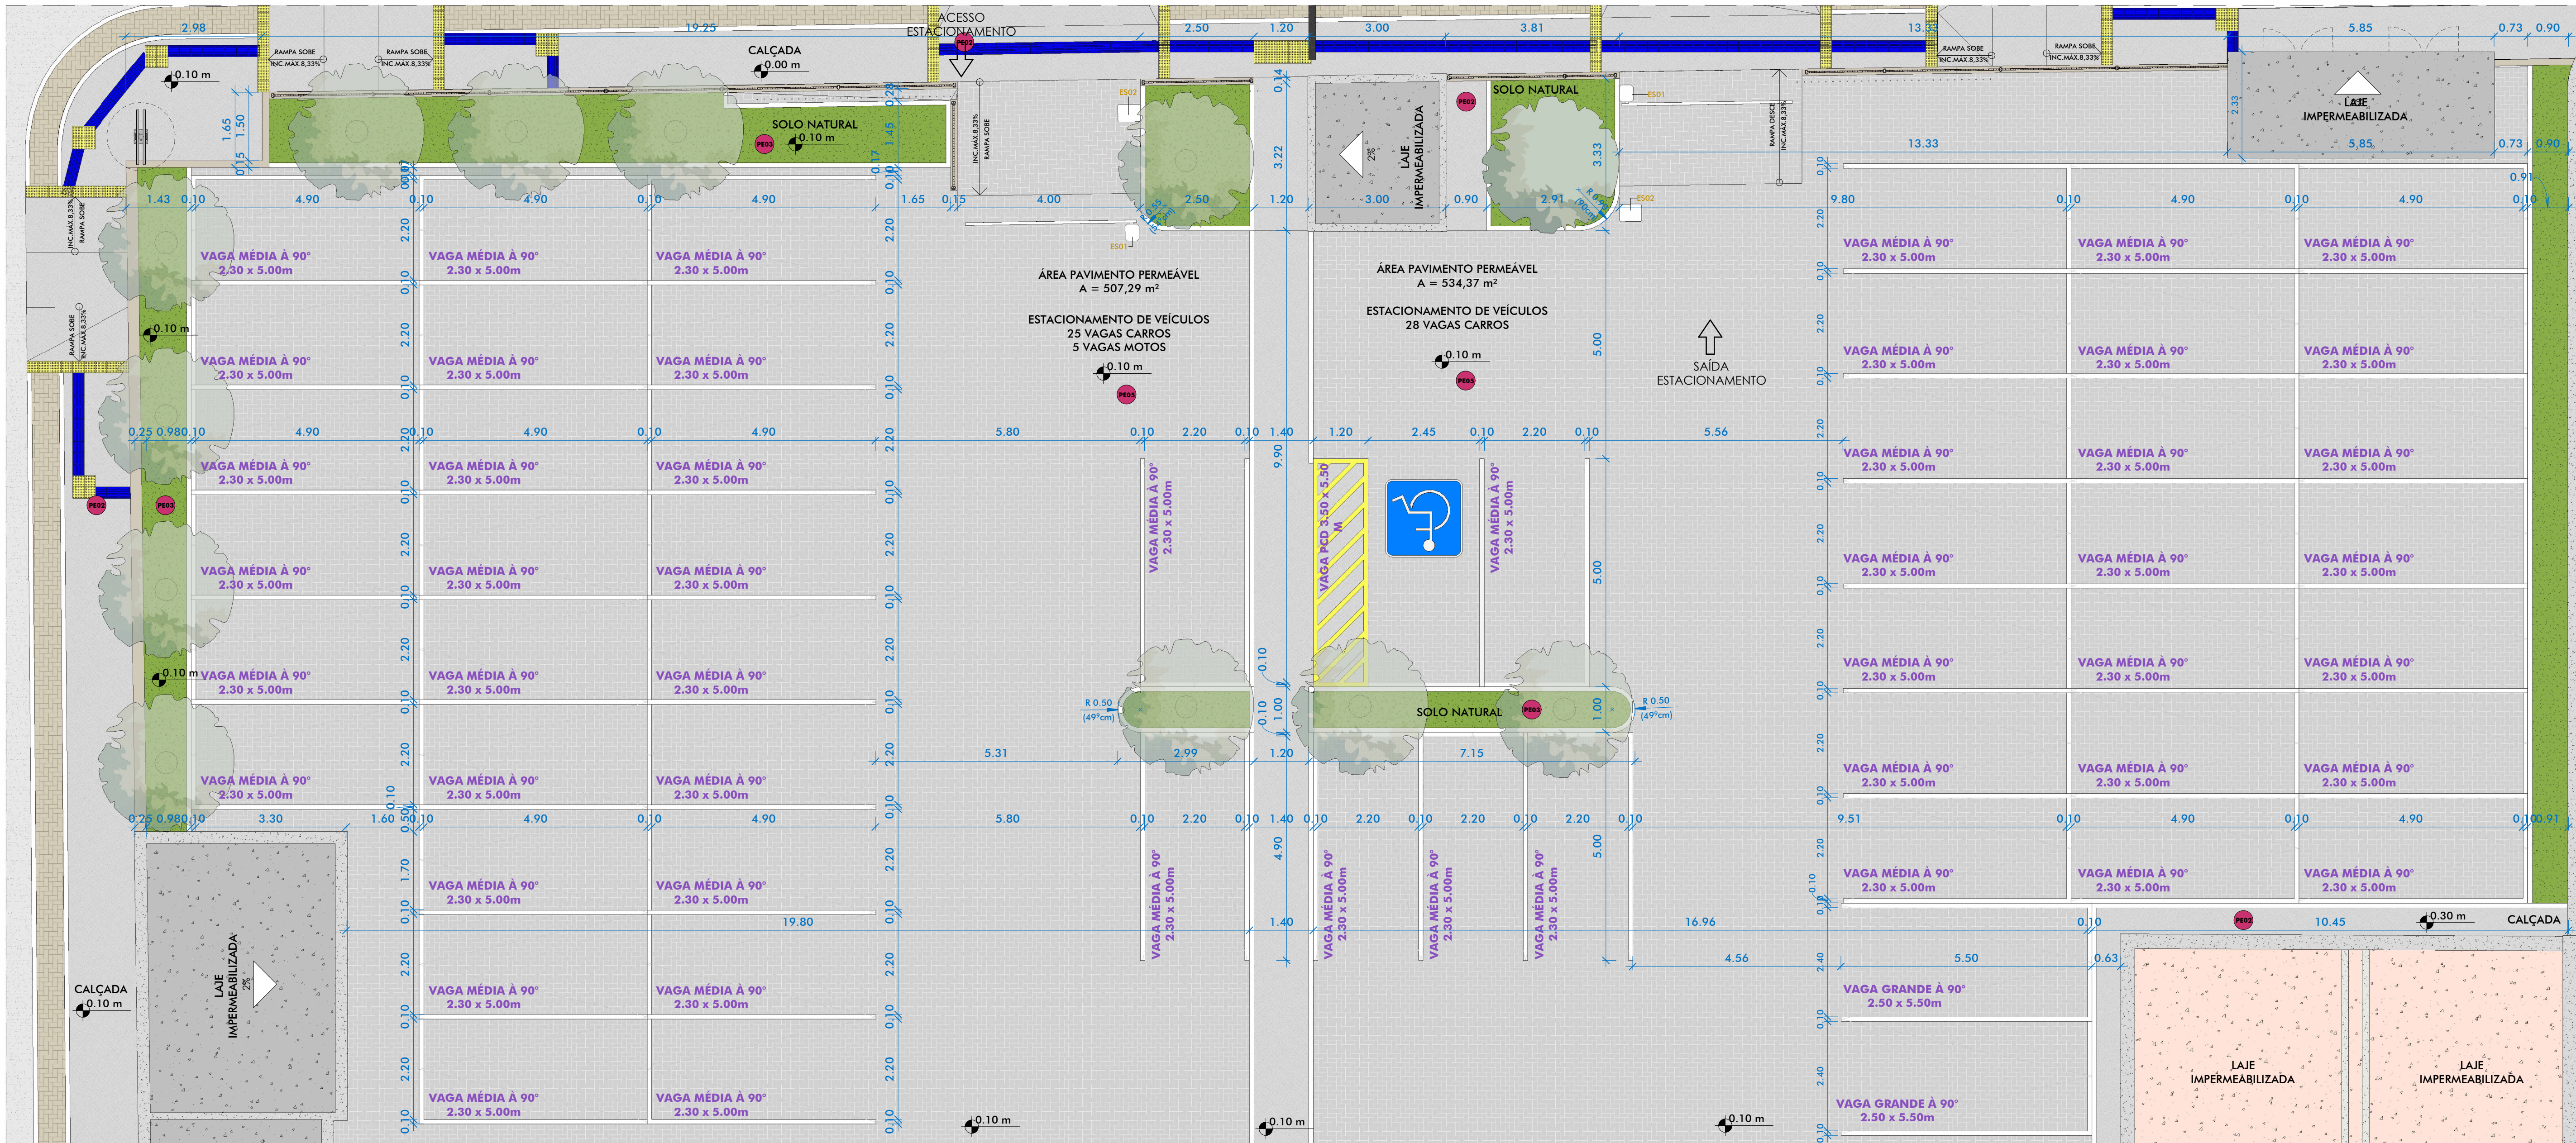

DETALHE 03 - PB AGENCIAMENTO 07
ESC: 1:75

TABELA DE VAGAS DE ESTACIONAMENTO			
DESCRIÇÃO	DIMENSÃO	ESPECIFICAÇÃO	QUANTIDADE
VAGA GRANDE A 90°	2,50 x 5,50m	VAGA GRANDE COM FAIXAS LATERAIS E SUPERIOR PINTADAS COM TINTA PINTA PISO NA COR BRANCA, ACABAMENTO FOSCO, DA MARCA DE REFERÊNCIA CORAL OU SIMILAR	2
VAGA MOTO 1,00 x 1,75m	2,30x5,00m	VAGA PARA MOTO COM FAIXAS LATERAIS E SUPERIOR PINTADAS COM TINTA PINTA PISO NA COR BRANCA, ACABAMENTO FOSCO, DA MARCA DE REFERÊNCIA CORAL OU SIMILAR	5
VAGA MÉDIA A 90°	2,30 x 5,00m	VAGA MÉDIA COM FAIXAS LATERAIS E SUPERIOR PINTADAS COM TINTA PINTA PISO NA COR BRANCA, ACABAMENTO FOSCO, DA MARCA DE REFERÊNCIA CORAL OU SIMILAR	87
VAGA PCD 3,50 x 5,50 M	3,50x5,50	VAGA PCD COM PICTOGRAMA BRANCO SOBRE FUNDO AZUL (REF. MUNSELL 19B5-10 OU PANTONE 2925 C), CONFORME ABNT NBR9050/2020, ALINHADA À DIREITA	1
VAGA PCD 3,50 x 5,50 M	3,50x5,50	VAGA PCD COM PICTOGRAMA BRANCO SOBRE FUNDO AZUL (REF. MUNSELL 19B5-10 OU PANTONE 2925 C), CONFORME ABNT NBR9050/2020, ALINHADA À ESQUERDA	2
TOTAL GERAL: 97			

TABELA DE ACABAMENTO DE PISOS			
CODIG O	ESPECIFICAÇÃO	MARCA DE REFERÊNCIA (OU SIMILAR)	QUANTIDADE
P101	GRANULITE DE CIMENTO COM LULA NA COR CINZA COM JUNTA PLÁSTICA A CADA 1,00m e ACABAMENTO SEMI-POLIDO, SEMELHANTE EXISTENTE	ELIANE	2250,77 m²
P102	PORCELANATO, ACABAMENTO ACETINADO DA LINHA CALIZA PROST AC	ELIANE	292,31 m²
P103	PORCELANATO, ACABAMENTO NATURAL, DA LINHA BRANCO PLUS	ELIANE	368,16 m²
P104	SOLERA EM GRANITO PRETO SÃO MARCOS DE 2mm, COM ACABAMENTO POLIDO	VARIAVEL (PVC COLOCAÇÃO O E DIMENSÕES 60x60x60mm)	6,36 m²
P105	SOLERA EM GRANITO CINZA ANDORINHA COM ACABAMENTO POLIDO	VARIAVEL (PVC COLOCAÇÃO O E DIMENSÕES 60x60x60mm)	5,77 m²
P106	SOLERA EM GRANULITE DE 2mm, COM ACABAMENTO POLIDO	VARIAVEL (PVC COLOCAÇÃO O E DIMENSÕES 60x60x60mm)	3,75 m²

TABELA DE EQUIPAMENTO ESPECIAL			
CODIGO	DESCRIÇÃO	MARCA DE REFERÊNCIA (OU SIMILAR)	QUANTIDADE
ES01	CANCELAS DE ESTACIONAMENTO AUTOMÁTICA PARA VEÍCULOS	DIMEP	6
ES02	TOTEM DE CONTROLE DE ACESSO E SAÍDA DE VEÍCULOS	DIMEP	4
TOTAL GERAL: 10			

TABELA DE PISOS TÁTEIS				
CODIGO	SIMBOLOGIA	DESCRIÇÃO	MATERIAL	QUANTIDADE
PT01		PISO TÁTIL DE ALERTA, NA COR AMARELA PARA ÁREAS EXTERNAS	EM CONCRETO	467
PT02		PISO TÁTIL DIRECIONAL, NA COR AZUL, PARA ÁREAS EXTERNAS	EM CONCRETO	938
PT03		PISO TÁTIL DE ALERTA, NA COR AMARELA PARA ÁREAS INTERNAS	EM BORRACHA PVC	414
PT04		PISO TÁTIL DIRECIONAL, NA COR AZUL, PARA ÁREAS INTERNAS	EM BORRACHA PVC	941
TOTAL GERAL: 2760				



DCEA

DEPARTAMENTO CENTRAL DE ENGENHARIA E ARQUITETURA

ARQUITETAS:

CLAUDIA LOPES LISBOA SOUZA
ARQUITETA E URBANISTA
CONCRETO DE ALAGOAS
CAU 48793-4

JULIANA DE OLIVEIRA PIMENTEL
ARQUITETA E URBANISTA
CONCRETO DE ALAGOAS
CAU 48793-4

KELLY CRISTIANE ARAUJO PEPEU
ARQUITETA E URBANISTA
CAU 48793-4

SOFIA CAMPOS CHRISTOPOULOS
ARQUITETA E URBANISTA
CAU 48793-4

CAMILA LIMA CHAVES
ARQUITETA E URBANISTA
CAU 48793-4

PROJETO: SEDE ADMINISTRATIVA DO PODER JUDICIÁRIO DE ALAGOAS FOLHA: 30
LOCAL: Edf. Administrativo TJ AL
AGENCIAMENTO - PARTE 1
DESENHO: JULIANA PIMENTEL E JULIANY CAVALCANTE
REV.: ESCALA: Como Indicado
DATA: 29/05/2023