



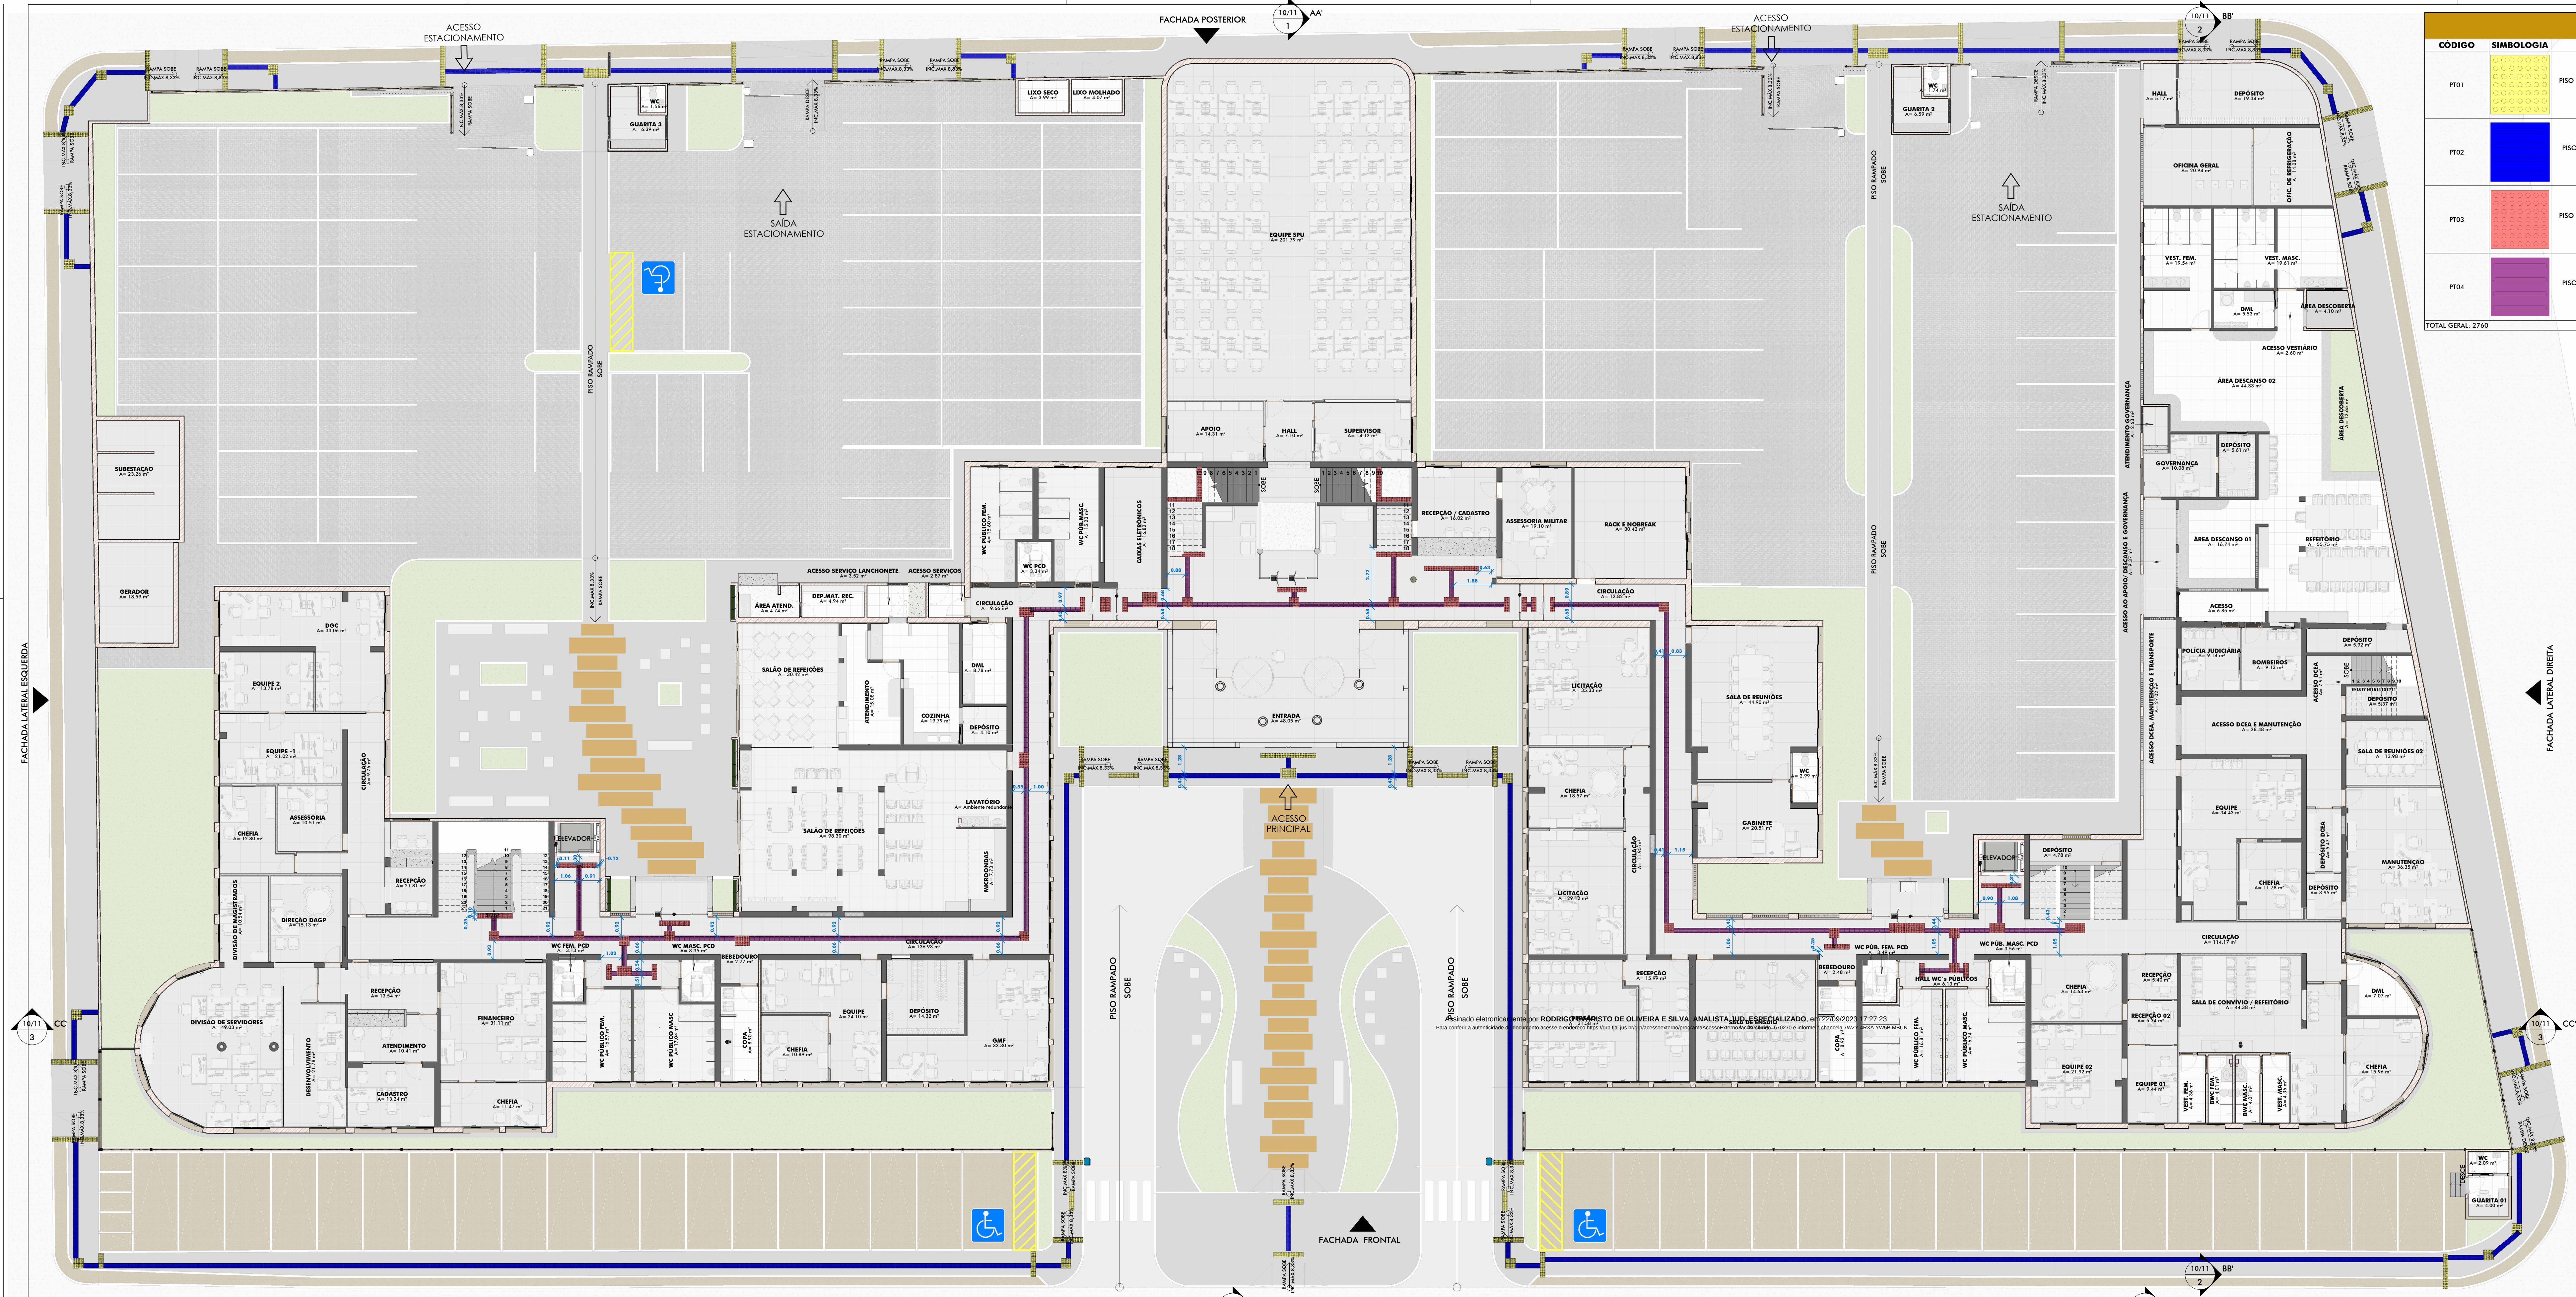

PS COM PISO TÁTIL INTERNO E EXTERNO - TÉRREO
ESC:1 : 1/25

TABELA DE PISOS TÁTEIS					
CÓDIGO	SIMBOLOGIA	DESCRIÇÃO	MATERIAL	FORMATO	QUANTIDADE
PT01		PISO TÁTIL DE ALERTA, NA COR AMARELA, PARA ÁREAS EXTERNAS	EM CONCRETO	0,25x0,25CM	467
PT02		PISO TÁTIL DIRECIONAL NA COR AZUL, PARA ÁREAS EXTERNAS	EM CONCRETO	0,25x0,25CM	938
PT03		PISO TÁTIL DE ALERTA, NA COR AMARELA, PARA ÁREAS INTERNAS	EM BORRACHA PVC	0,25x0,25CM	414
PT04		PISO TÁTIL DIRECIONAL NA COR AZUL, PARA ÁREAS INTERNAS	EM BORRACHA PVC	0,25x0,25CM	941
TOTAL GERAL: 2760					

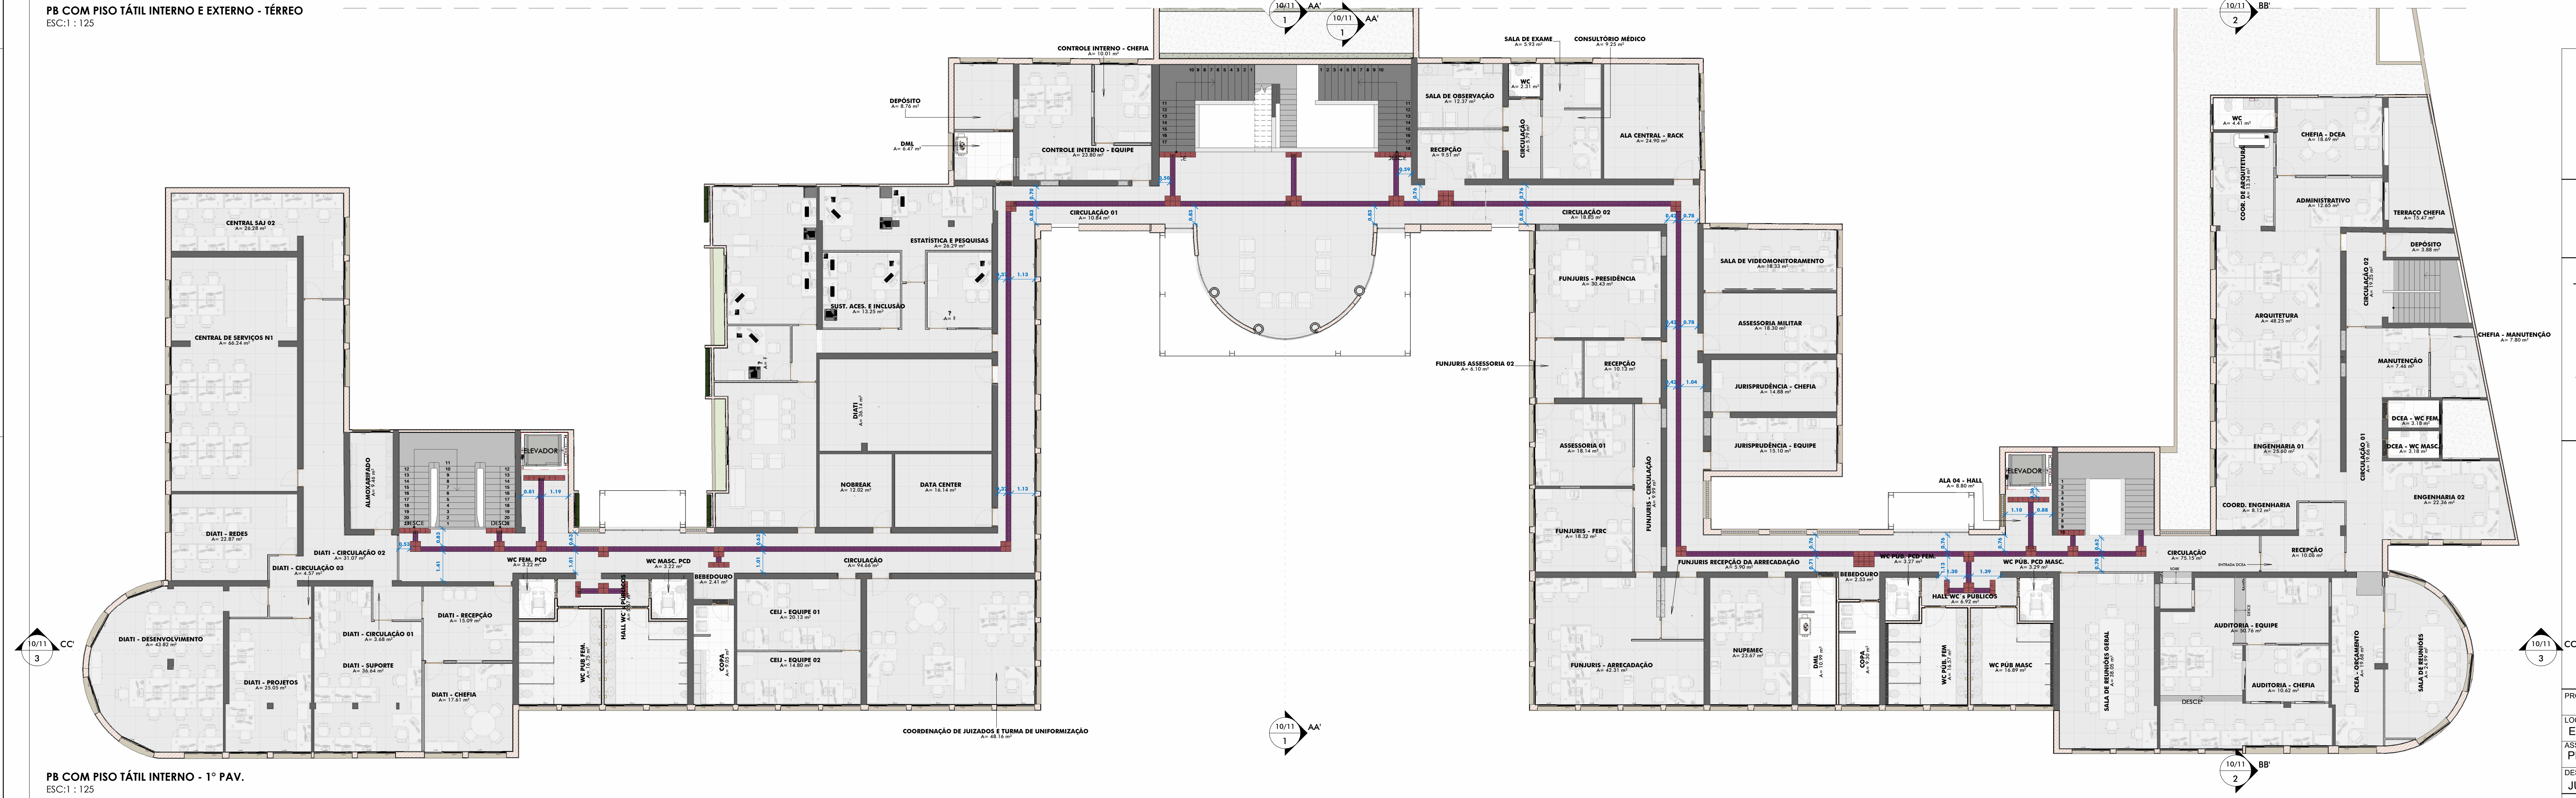

PS COM PISO TÁTIL INTERNO - 1º PAV.
ESC:1 : 1/25



DCEA

DEPARTAMENTO CENTRAL DE ENGENHARIA E ARQUITETURA

ARQUITETAS:

CLAUDIA LOPES LISBOA SOUZA
ARQUITETA E URBANISTA
CAU 48793-0

JULIANA DE OLIVEIRA PIMENTEL
ARQUITETA E URBANISTA
CAU 48793-4

KELLY CRISTIANE ARAUJO PEPEU
ARQUITETA E URBANISTA
CAU 48793-2

SOFIA CAMPOS CHRISTOPOULOS
ARQUITETA E URBANISTA
CAU 48793-3

CAMILA LIMA CHAVES
ARQUITETA E URBANISTA
CAU 48793-5

PROJETO: SEDE ADMINISTRATIVA DO PODER JUDICIÁRIO DE ALAGOAS
LOCAL: Edif. Administrativo TJ AL
ASSINTO: PS DE PISO TÁTIL - PARTE INTERNA E EXTERNA
DESENHO: JULIANA PIMENTEL E JULIANY CAVALCANTE

FOLHA: 24
REV: 1
ESCALA: 1 : 125
DATA: 06/09/2023