


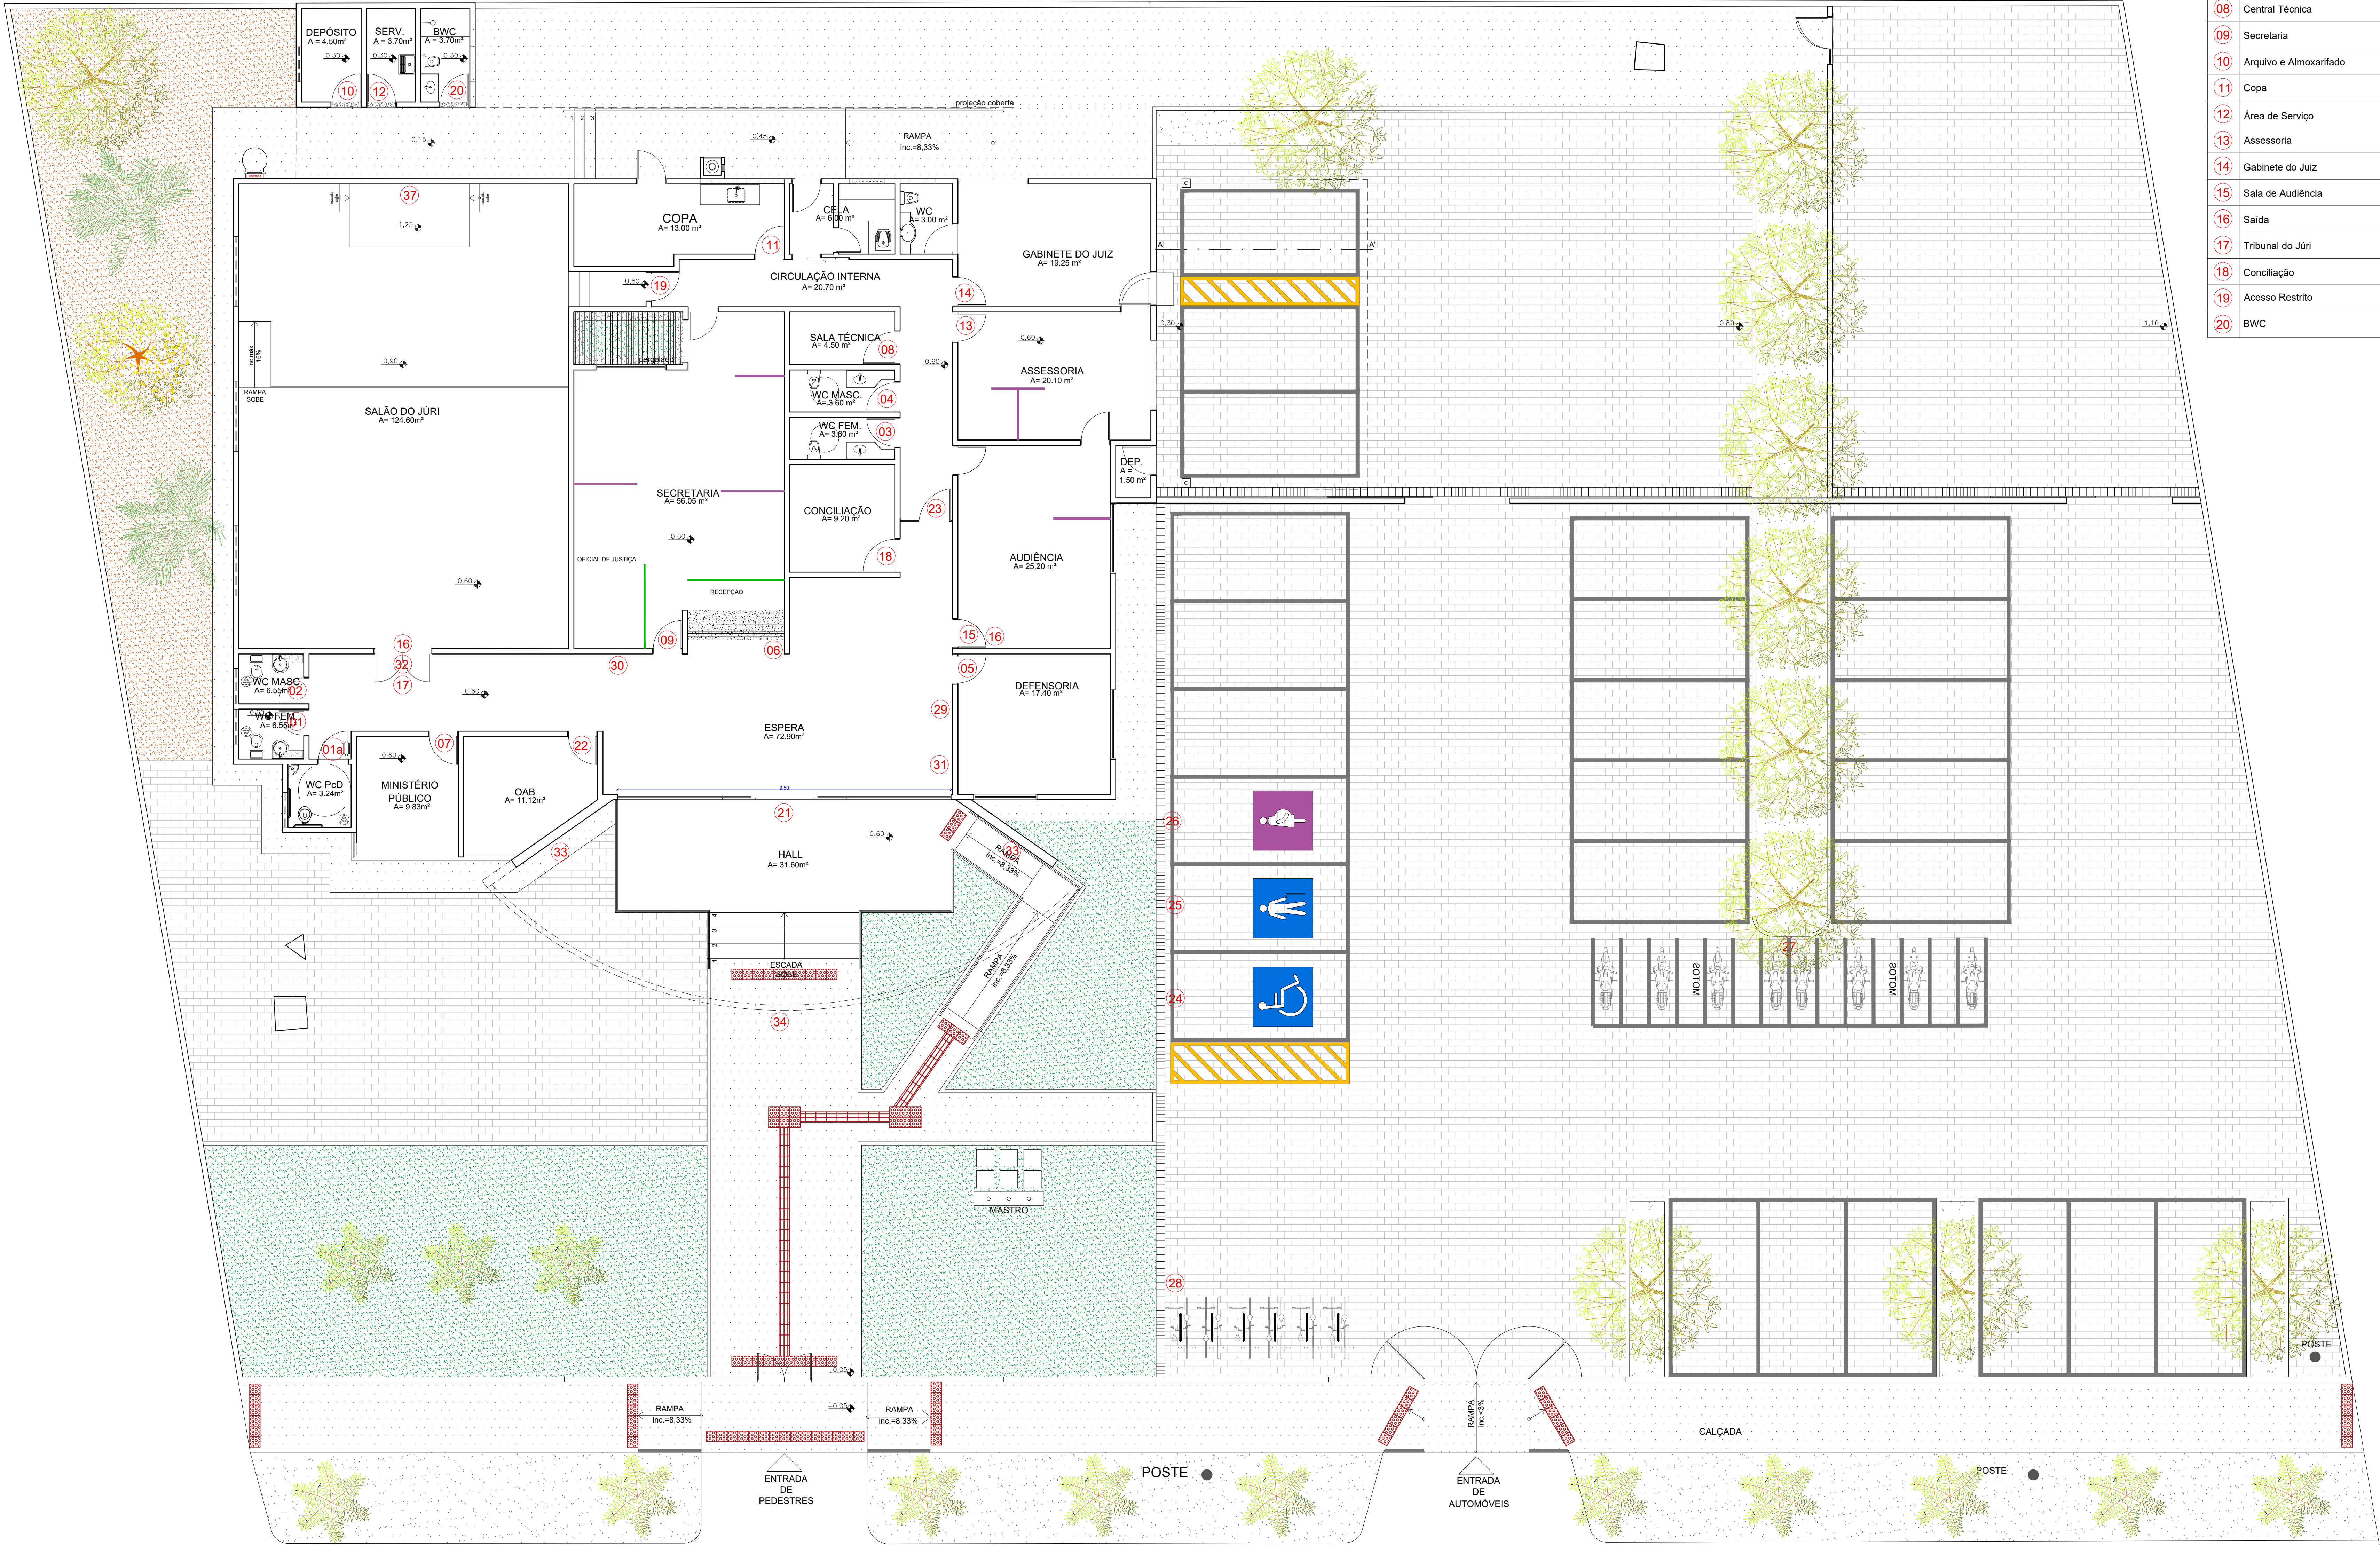

PLANTA BAIXA
ESCALA.....1/75

LEGENDA DA SINALIZAÇÃO:					
PLACA DE PORTA COM ICONES		QTDE.	ADESIVAÇÃO EM VIDRO		QTDE.
01	WC Feminino (icone feminino)	01	21	Logomarca do Poder Judiciário e Texto Entrada e Saída (ver detalhe 01)	2 m²
01a	WC Acessível (icone PcD)	01	22	Adesivação em vidro OAB (ver detalhe 02)	0,2 m²
02	WC Masculino (icone masculino)	01	23	Adesivação em vidro Acesso Restrito (ver detalhe 03)	0,3 m²
PLACA DE PORTA EM PVC			PLACA DE ESTACIONAMENTO COLUNA		
03	WC Funcionários Feminino		24	Exclusivo Deficiente - 01 vagas	01
04	WC Funcionários Masculino	01	25	Exclusivo Idoso - 01 vaga	01
05	Defensoria Pública	01	26	Exclusivo Gestante - 01 vaga	01
06	Recepção	01	27	Motos	01
07	Ministério Público	01	28	Bicicletário	
08	Central Técnica	01		MURAL DE ACRÍLICO	01
09	Secretaria	01	29	Placa de Inauguração	01
10	Arquivo e Almoarifado	01	30	Mural Informativo	01
11	Copa	01	31	Placa de Homenageado	01
12	Área de Serviço	01		LETREIRO E LOGOMARCAS	
13	Assessoria	01	32	Letreiro h=0,15: TRIBUNAL DO JÚRI (ver detalhe 04)	15 pças
14	Gabinete do Juiz	01	33	Logomarca vertical do Poder Judiciário de h=1,50m (ver detalhe 01)	02
15	Sala de Audiência	01	34	Letreiro de h=0,20m (ver detalhe 01) FORUM DA COMARCA DE ATALAIA (caixa alta) Est. Des. José Jerônimo de Albuquerque (caixa baixa)	24 pças 34 pças
16	Saída	02	35	Logomarca horizontal do Poder Judiciário h=0,60m (ver detalhe 05)	01
17	Tribunal do Júri	01	36	Logomarca vertical do Poder Judiciário de h=0,40m (ver detalhe)	01
18	Conciliação	01			
19	Acesso Restrito	01			
20	BWC	01			



DCEA

DEPARTAMENTO CENTRAL DE ENGENHARIA E ARQUITETURA

ARQUITETAS:

CLÁUDIA LOPES LISBOA SOUZA
CAU 887073-0

JULIANA DE OLIVEIRA PIMENTEL
CAU 870704-4

PATRICIA FERNANDES PONTES DE MIRANDA
CAU 8112073-5

QUADRO DE REVISÕES:

	DATA
1-	00/00/2023
2-	00/00/2023
3-	00/00/2023
4-	00/00/2023

FÓRUM DA COMARCA DE ATALAIA

PROJETO DE REFORMA

PLANTA BAIXA SINALIZAÇÃO	QUADRO DE ÁREAS:		DATA
	ÁREA DO TERRENO	ÁREA COBERTA	JULHO / 2023
DESENHO: PATRICIA MIRANDA	ÁREA COBERTA	572,40m²	ESCALA: INDICADA
	ÁREA PAVIMENTAÇÃO	1.463,30m²	
	ÁREA CONSTRUÍDA	513,85m²	
	ÁREA VERDE	186,79m²	
OBS.: Conferir cotas no local			99/11