



CONVENÇÃO DE PILARES

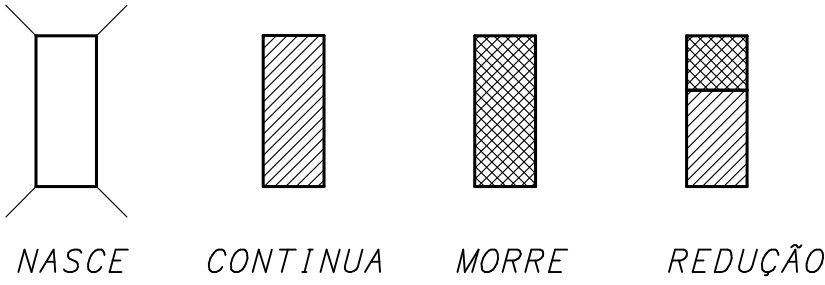

NOTAS:

- CONCRETO DOS BLOCOS, PILARES, VIGAS E LAJES C30 (f_{ck} 30 MPa)
- VERIFICAR MEDIDAS E NÍVEIS NA OBRA
- MEDIDAS EM cm
- PRAZO DE RETIRADA DAS FORMAS:
 - LATERAIS DE VIGAS: 3 DIAS, DESDE QUE $f_{cj} > 15$ MPa;
 - FUNDO DE VIGAS: 7 DIAS, DESDE QUE $f_{cj} > 24$ MPa E $E_{ci} > 27$ GPa. REESCORAR ATÉ 24 DIAS;
 - PILARES: 3 DIAS, DESDE QUE $f_{cj} > 15$ MPa;
 - LAJES: 7 DIAS, DESDE QUE $f_{cj} > 24$ MPa. E $E_{ci} > 27$ GPa. REESCORAR ATÉ 21 DIAS.
- TODAS AS JUNTAS DE MOVIMENTAÇÃO E DILATAÇÃO DEVERÃO SER CONVENIENTEMENTE SELADAS, (JUNTAS NO MURO).

CLASSE DE AGRESSIVIDADE AMBIENTAL (NBR-6118: 2014)	
II - MODERADA	FATORES ATENUANTES: -Rígido controle de qualidade e de tolerância de medidas na obra. -Ambientes revestidos com argamassa e pintura.
	FATOR ÁGUA/CIMENTO DO CONCRETO: $a/c < 0,55$
COBRIMENTOS: PILARES: 2,5cm VIGAS: 2,5cm	

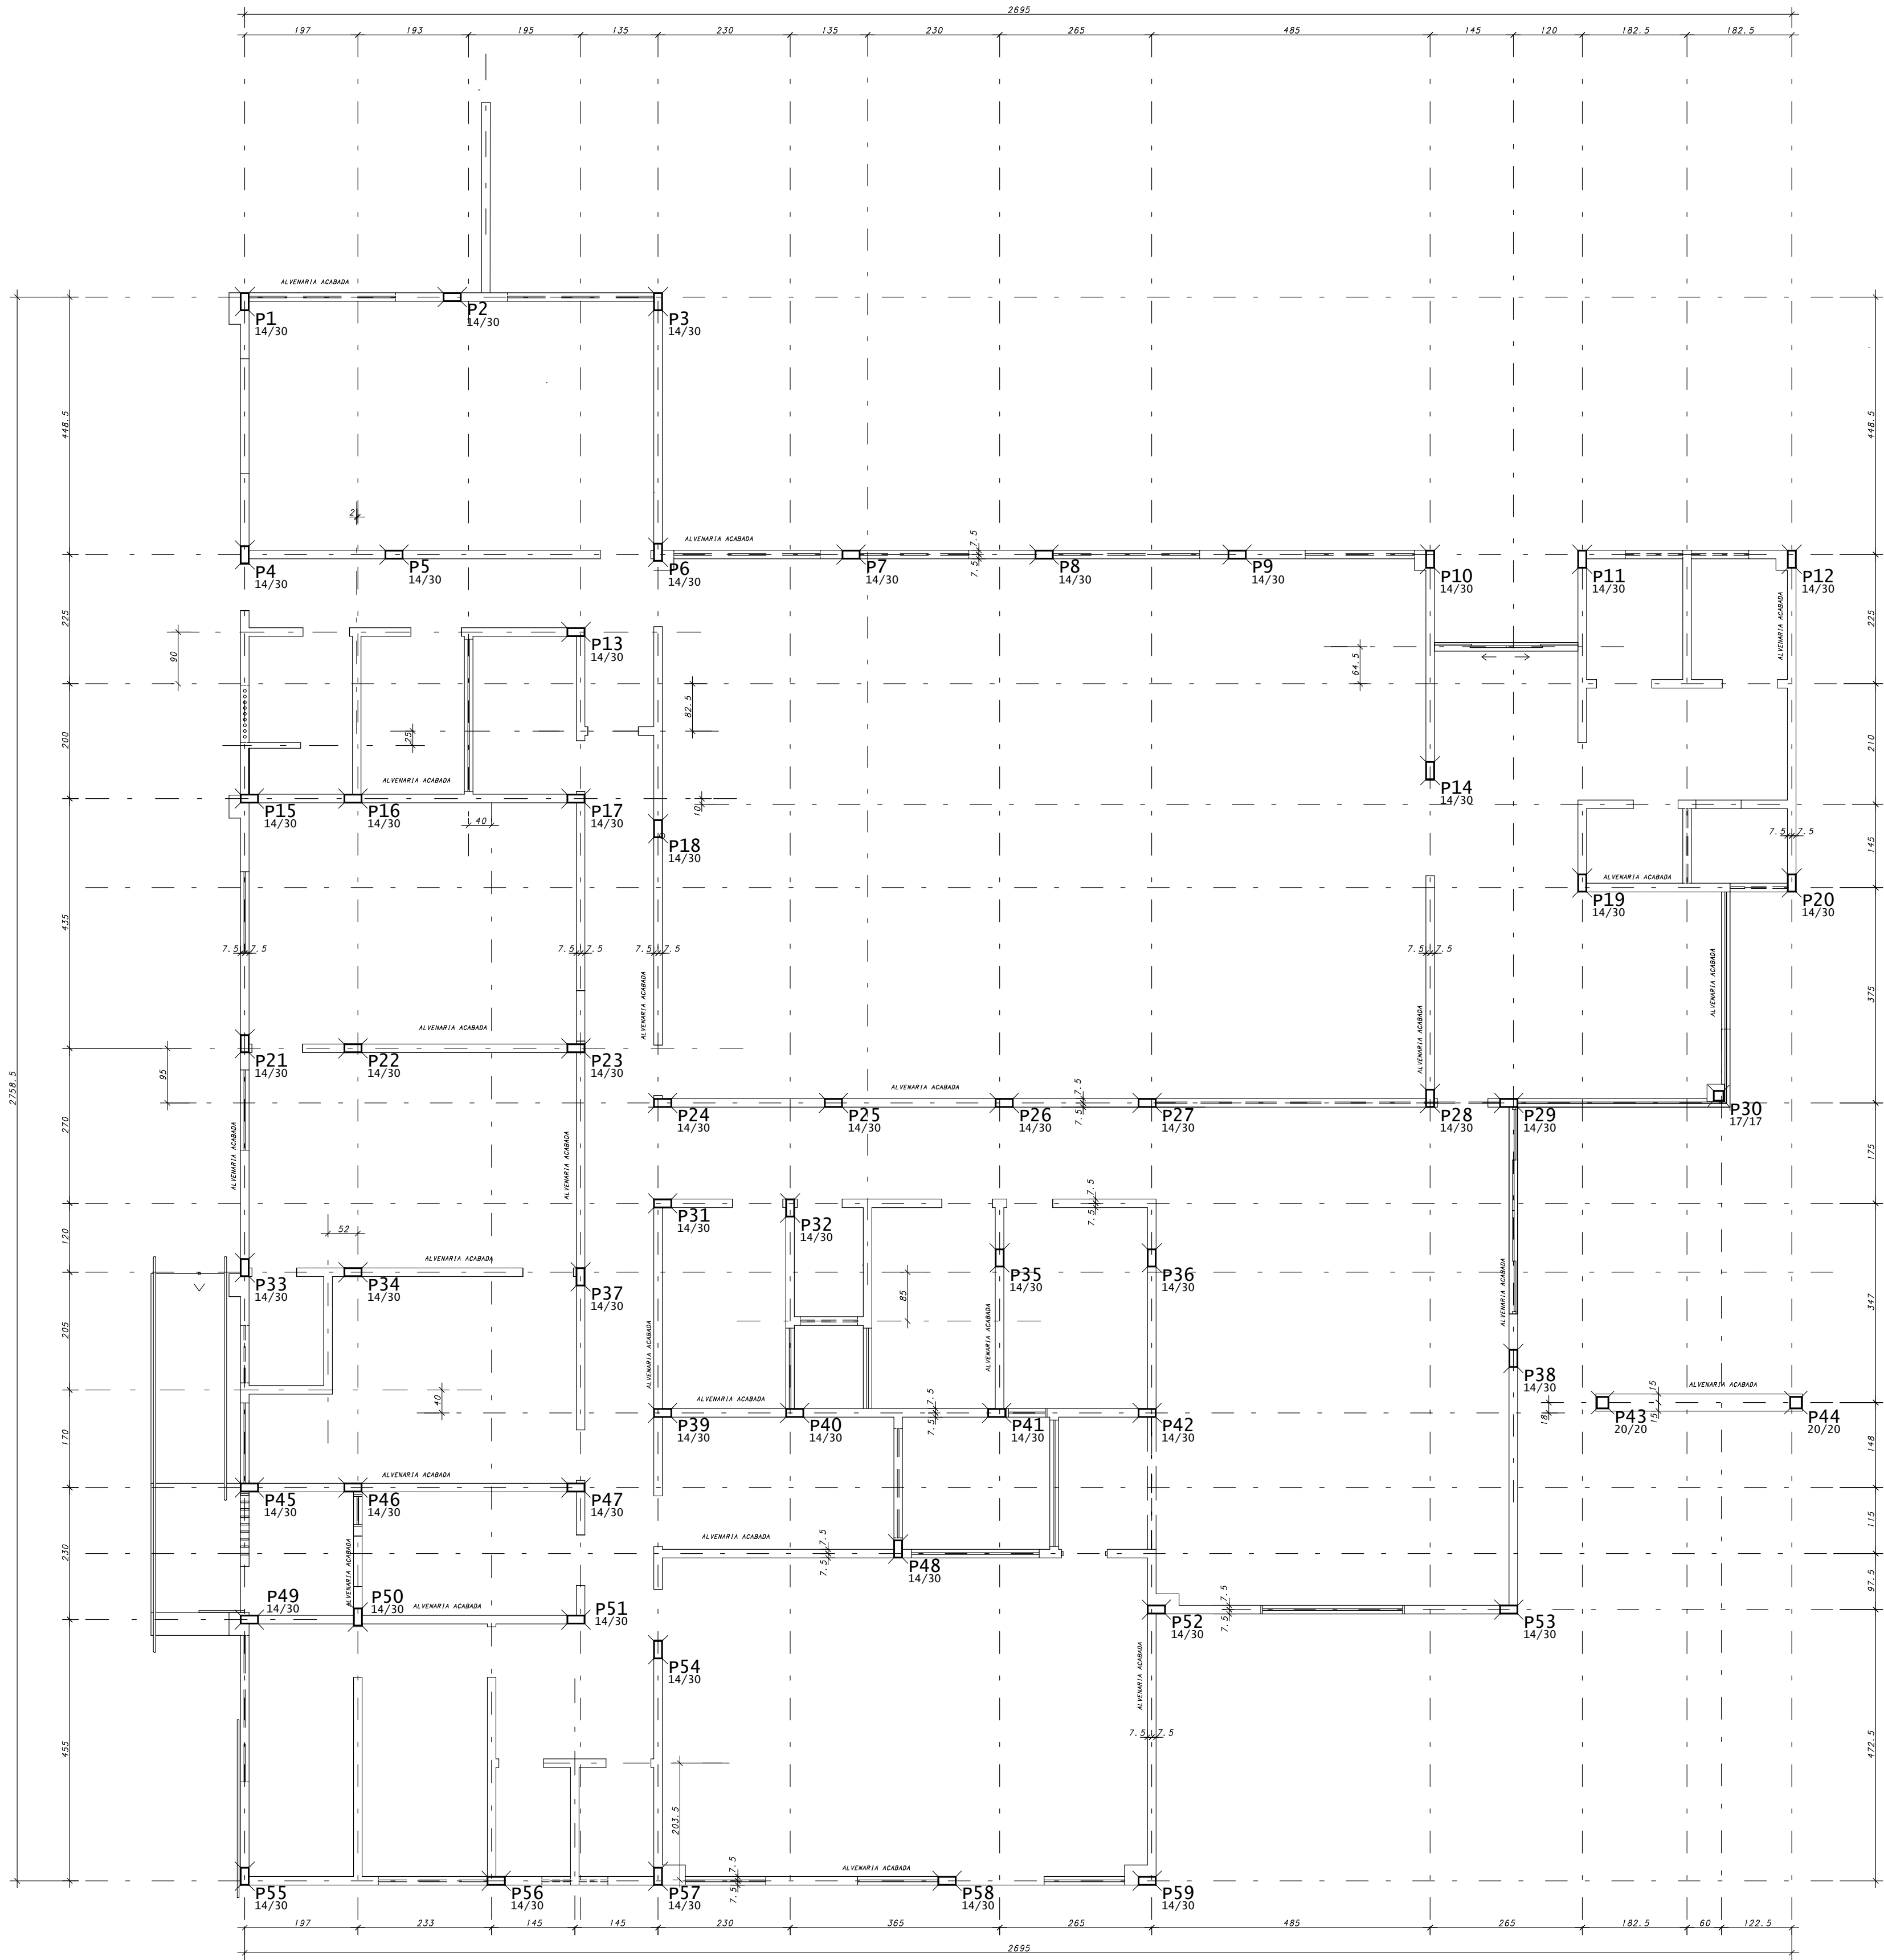

LOCAÇÃO DAS ALVENARIAS
Esc. 1/75



ESTRUTURAL		DATA 11/12/2018
OBRA FORUM DA COMARCA DE TRAIPU	OBRA N. 2120	
TÍTULO LOCAÇÃO DE ALVENARIAS	002	
PROJETADO: RODRIGO OLIVEIRA 11/12/18 CREA: 190070088-7	VERIFICADO: LUCIANO FERRAZ 11/12/18 CREA: 020763072-9	REV. N.º 00
DESENHADO: F. LIMA 11/12/18	APROVADO: LUCIANO FERRAZ 11/12/18 CREA: 020763072-9	ESCALA Indicada
DESENHO 201-GER-FOR-002-R00		