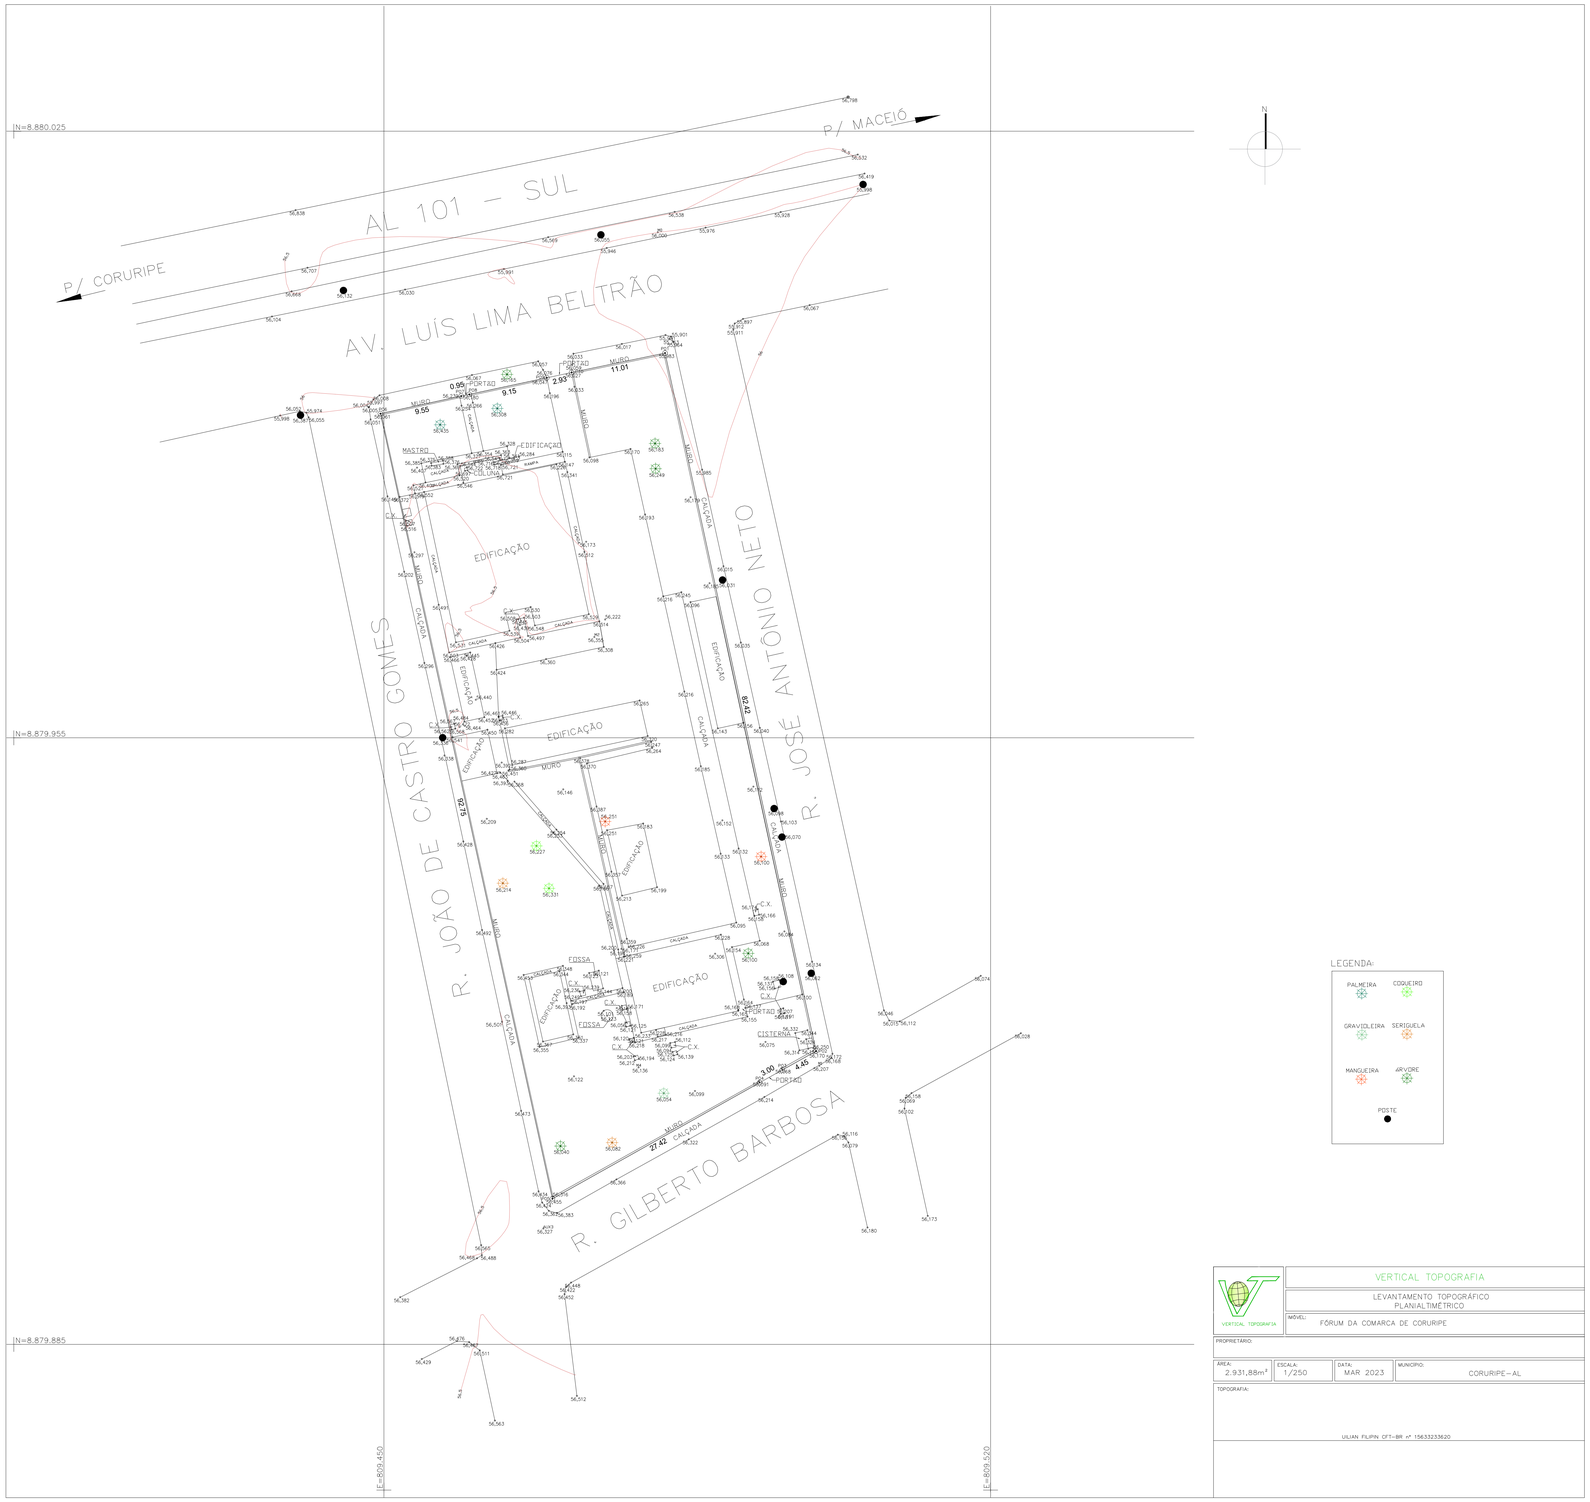

LEGENDA:

PALMEIRA
COQUEIRO
GRAVIOLEIRA
SERIGUELA
MANGUEIRA
ÁRVORE
POSTE

VERTICAL TOPOGRAFIA

LEVANTAMENTO TOPOGRÁFICO
PLANIALTIMÉTRICO

IMÓVEL: FÓRUM DA COMARCA DE CORURIPE

PROPRIETÁRIO:

ÁREA:	ESCALA:	DATA:	MUNICÍPIO:
2.931,88m²	1/250	MAR 2023	CORURIPE – AL

TOPOGRAFIA:

ULIAN FILIPIN CFT–BR nº 1563233620

Documento eletronicamente por RODRIGO EVARISTO DE OLIVEIRA E SILVA - MAGISTRADO, ESPECIALIZADO, em 28/09/2023 20:33:35
Conferir a autenticidade do documento acesse o endereço https://sei.tjal.jus.br/sei/controlador_externo.php?acao=documento_conferir&id_orgao_acesso_externo=0 e informe a chave: VSAM-VQQM-PQAS-MATO