




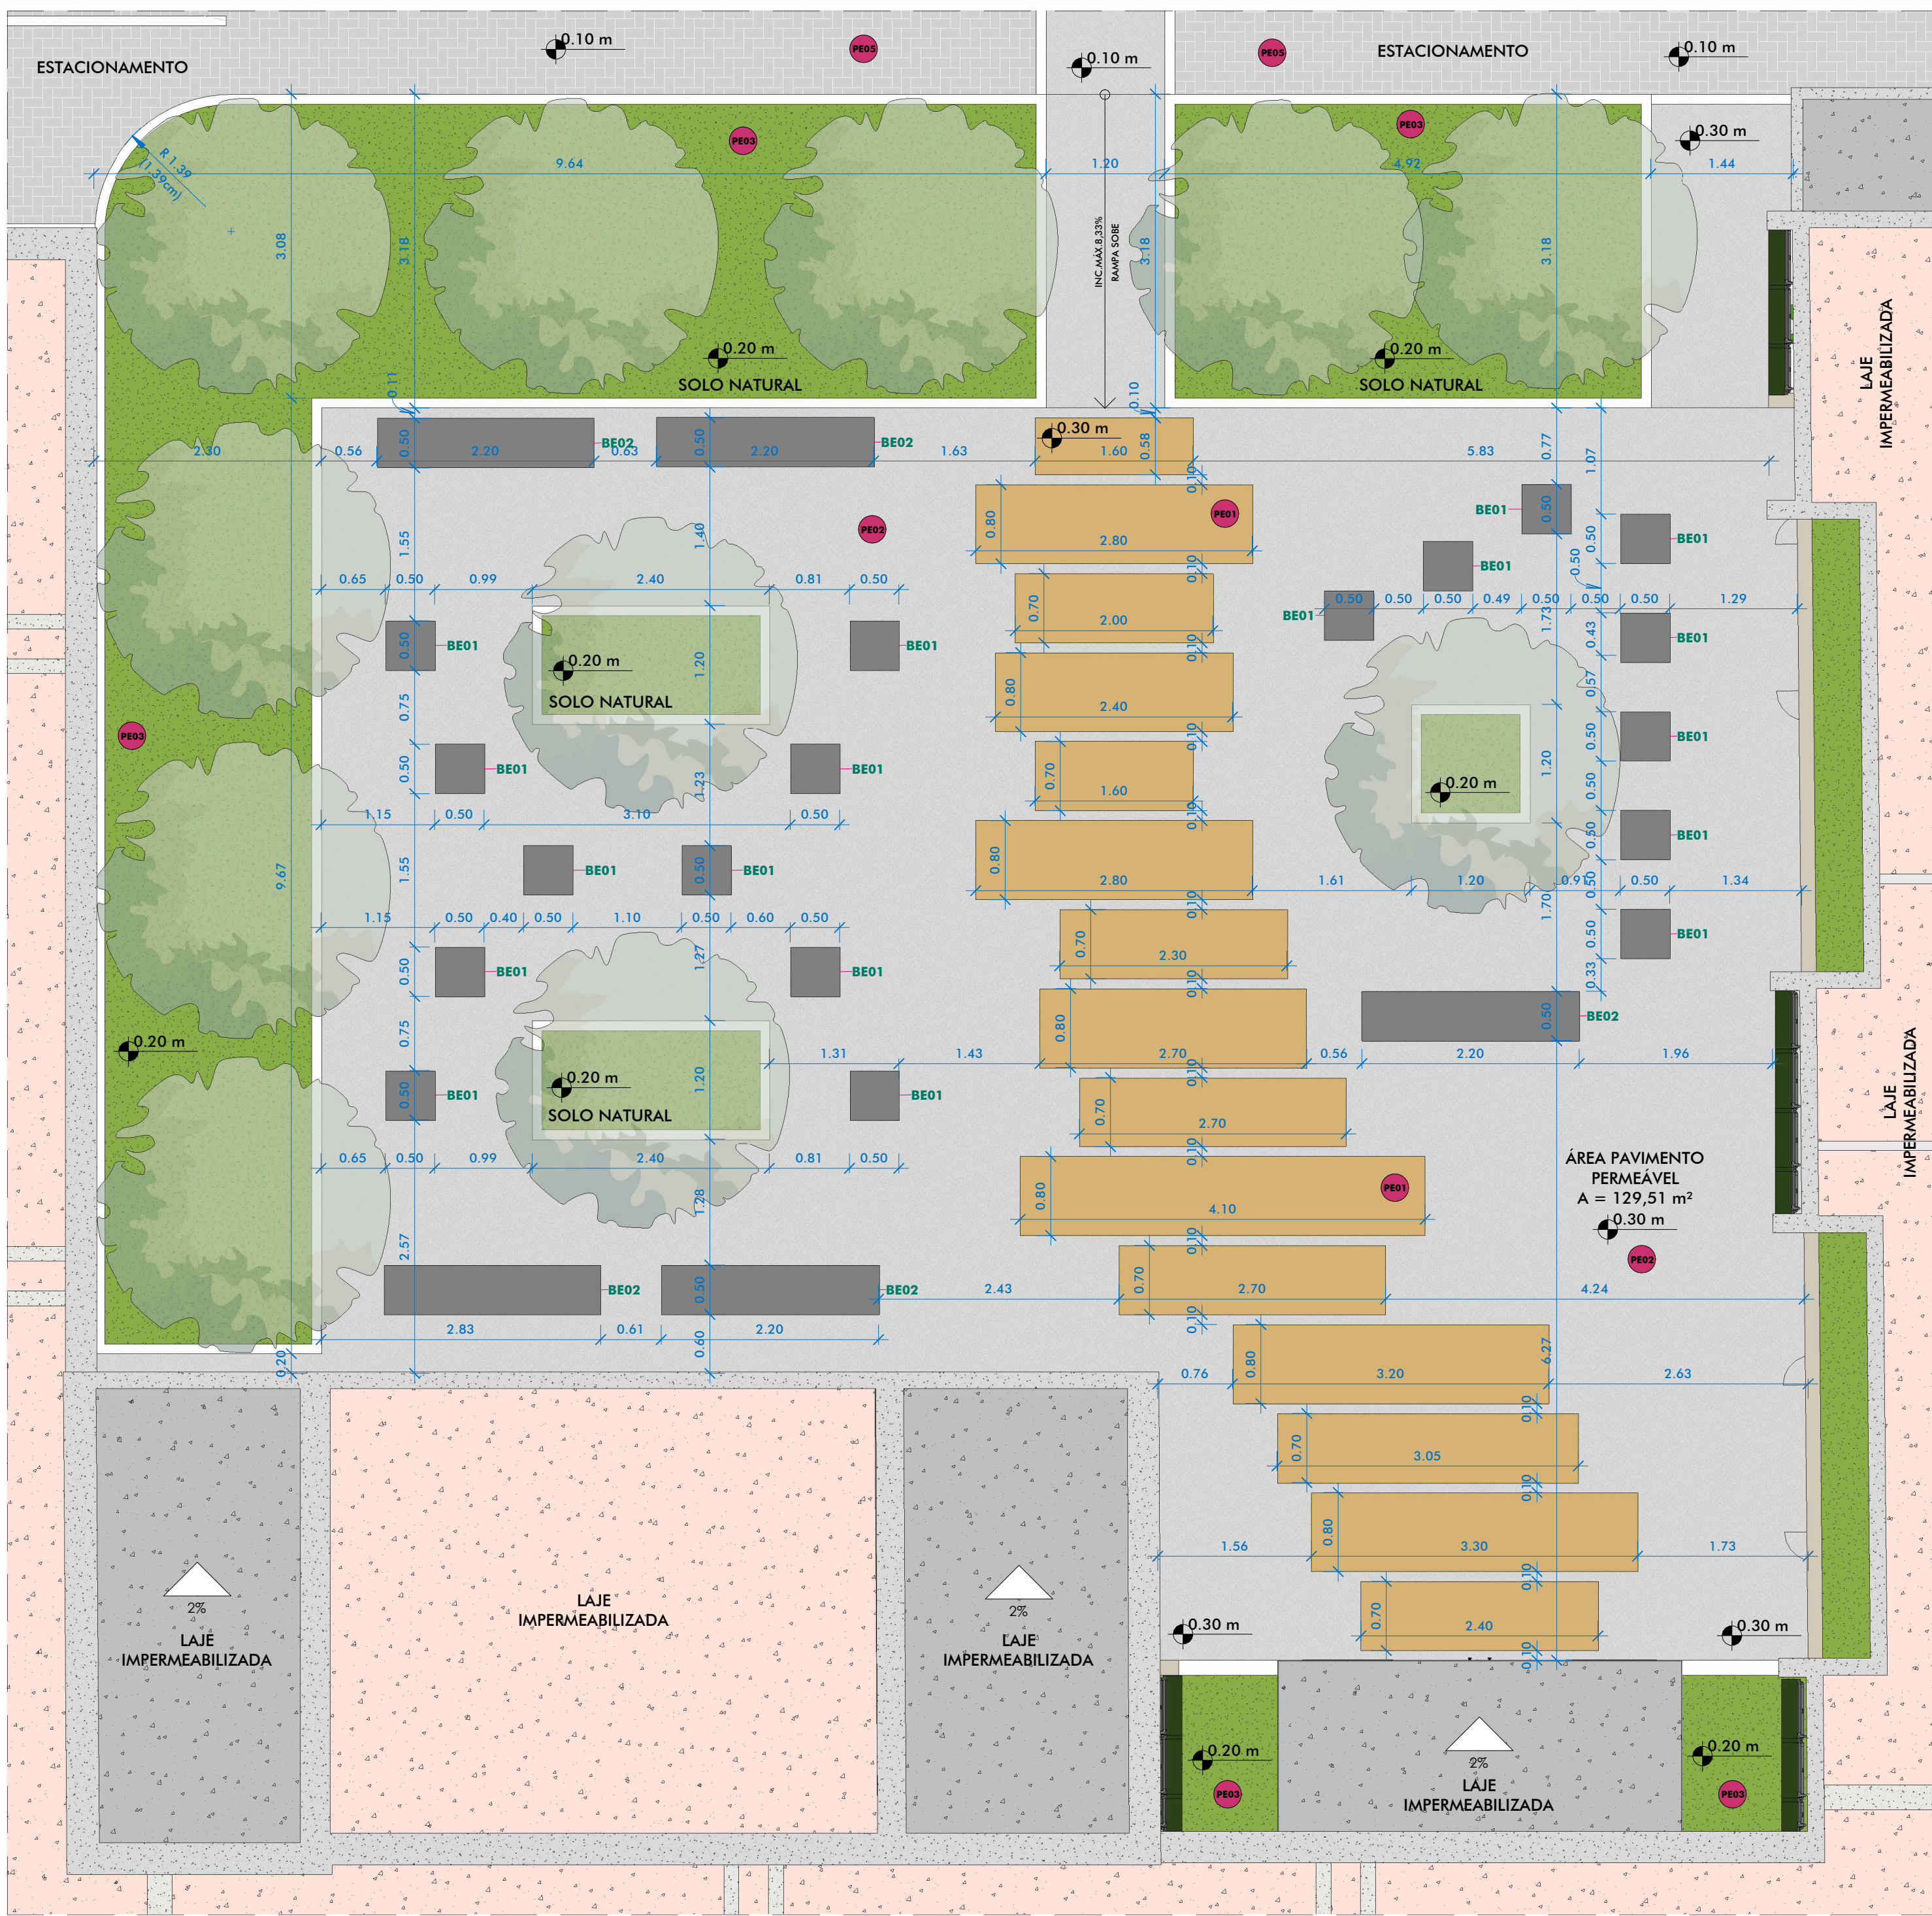

DETALHE 04 - PB AGENCIAMENTO 08
ESC: 1:50

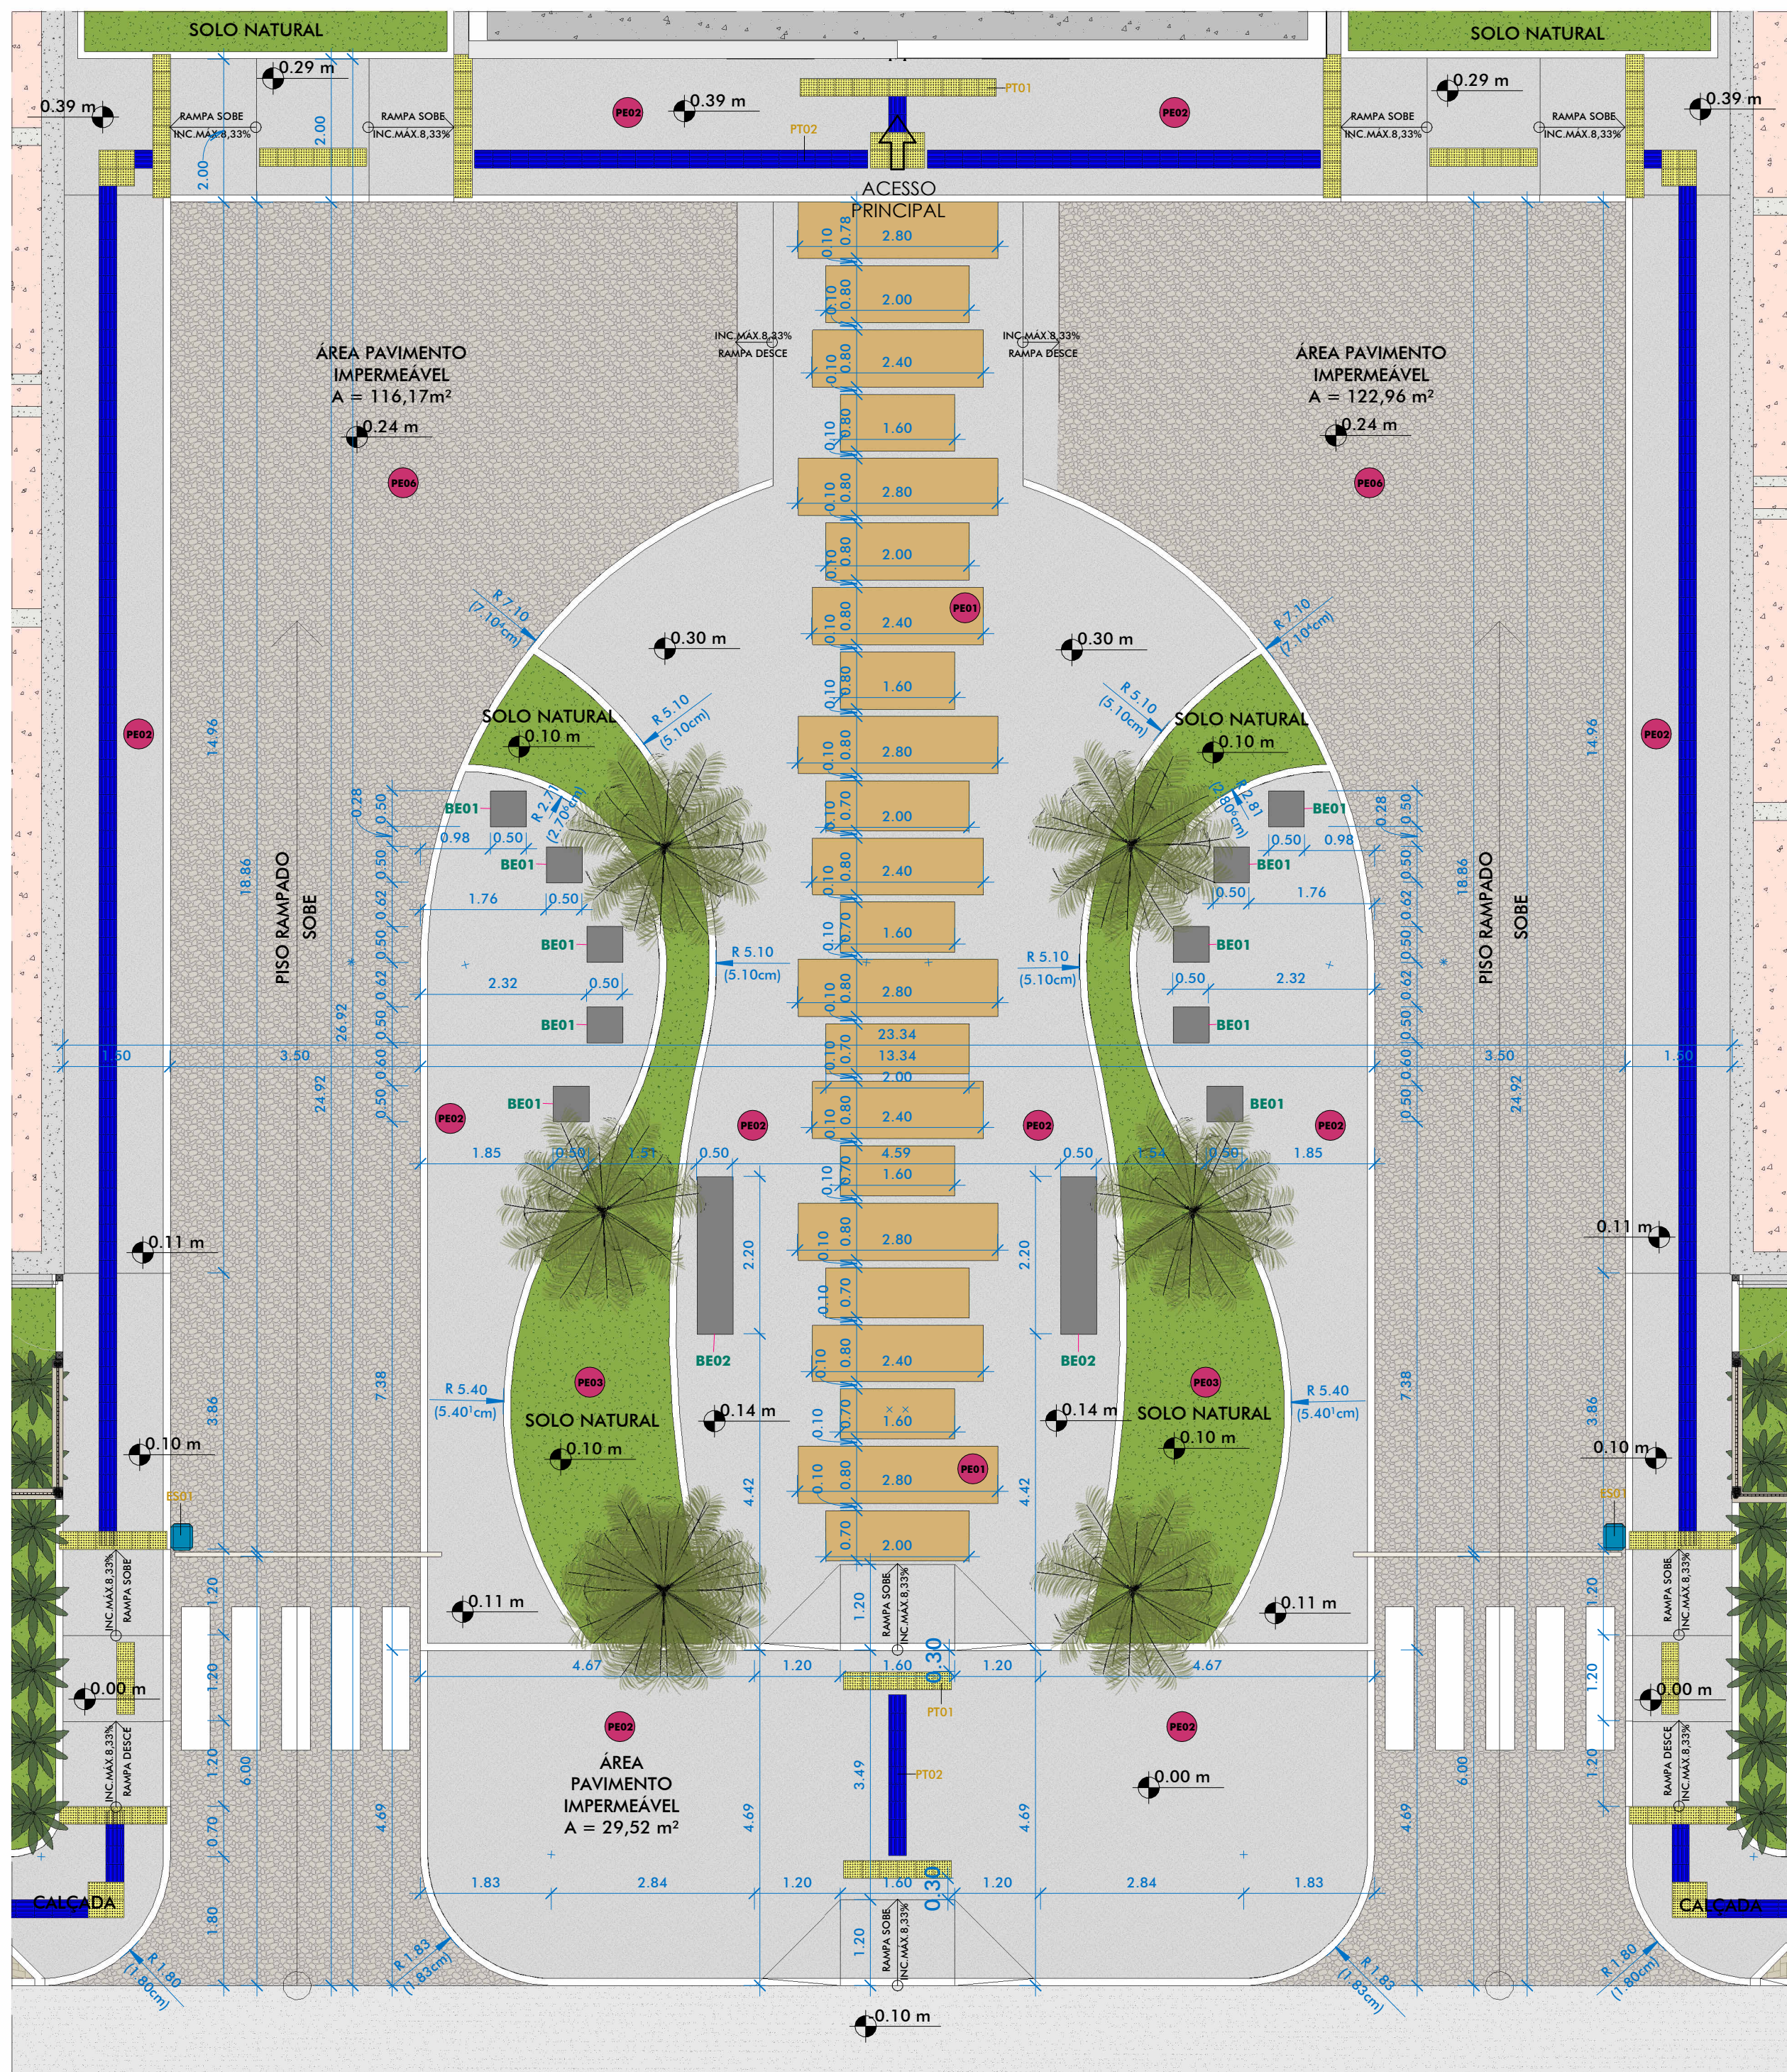

DETALHE 05 - PB AGENCIAMENTO 09
ESC: 1:75

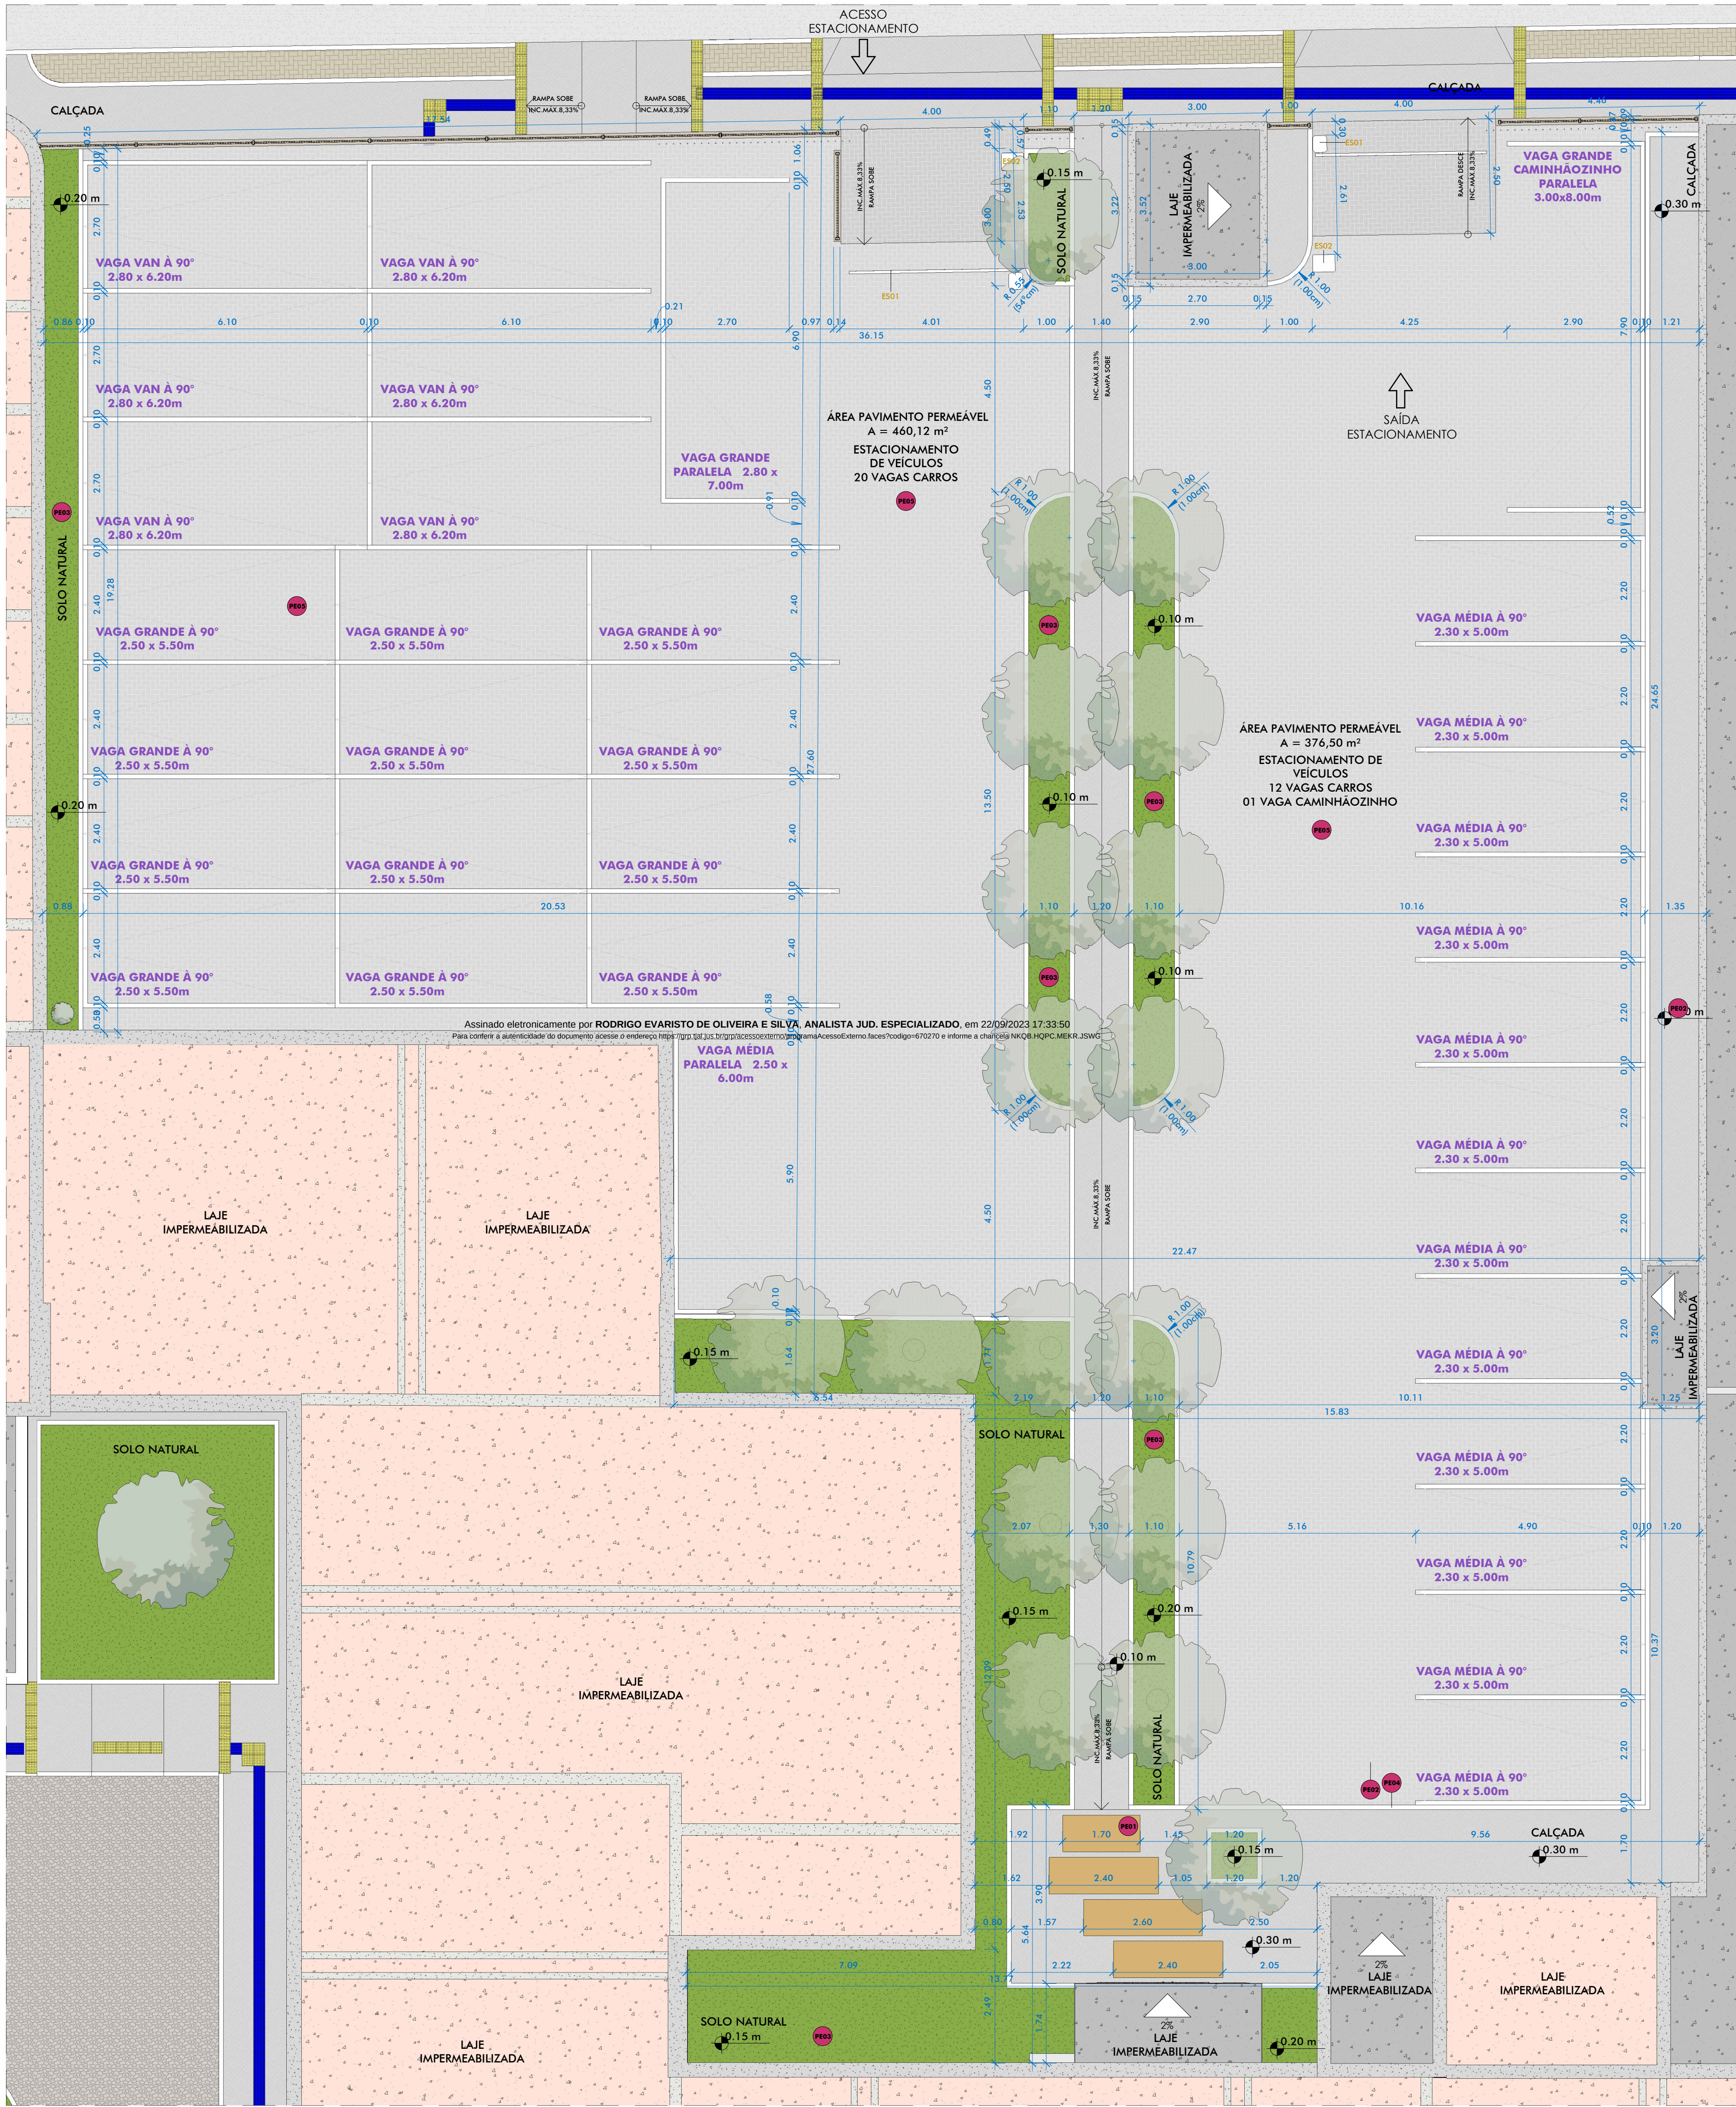

DETALHE 06 - PB AGENCIAMENTO 10
ESC: 1:75

TABELA DE VAGAS DE ESTACIONAMENTO			
DESCRIÇÃO	DIMENSÃO	ESPECIFICAÇÃO	QUANTIDADE
VAGA GRANDE CAMINHÃOZINHO PARALELA 3.00x8.00m	2,30x5,00	VAGA PARA CAMINHÃOZINHO COM FAIXAS LATERAIS E SUPERIOR PINTADAS COM TINTA PISO NA COR BRANCA, ACABAMENTO POSCO, DA MARCA DE REFERÊNCIA CORAL OU SIMILAR	1
VAGA GRANDE PARALELA 2.80 x 7.00m	2,30x5,00	VAGA GRANDE COM FAIXAS LATERAIS E SUPERIOR PINTADAS COM TINTA PISO NA COR BRANCA, ACABAMENTO POSCO, DA MARCA DE REFERÊNCIA CORAL OU SIMILAR	1
VAGA GRANDE A 90° 2.50 x 5.50m	2,30x5,00	VAGA GRANDE COM FAIXAS LATERAIS E SUPERIOR PINTADAS COM TINTA PISO NA COR BRANCA, ACABAMENTO POSCO, DA MARCA DE REFERÊNCIA CORAL OU SIMILAR	12
VAGA MÉDIA PARALELA 2.50 x 6.00m	2,30x5,00	VAGA MÉDIA COM FAIXAS LATERAIS E SUPERIOR PINTADAS COM TINTA PISO NA COR BRANCA, ACABAMENTO POSCO, DA MARCA DE REFERÊNCIA CORAL OU SIMILAR	1
VAGA MÉDIA A 90° 2.30 x 5.00m	2,30x5,00	VAGA MÉDIA COM FAIXAS LATERAIS E SUPERIOR PINTADAS COM TINTA PISO NA COR BRANCA, ACABAMENTO POSCO, DA MARCA DE REFERÊNCIA CORAL OU SIMILAR	13
VAGA VAN A 90° 2.80 x 6.20m	2,30x5,00	VAGA VAN COM FAIXAS LATERAIS E SUPERIOR PINTADAS COM TINTA PISO NA COR BRANCA, ACABAMENTO POSCO, DA MARCA DE REFERÊNCIA CORAL OU SIMILAR	6
TOTAL GERAL: 34			

TABELA DE ACABAMENTO DE PISOS				
CÓDIGO	ESPECIFICAÇÃO	MARCA DE REFERÊNCIA (OU SIMILAR)	MEDIDAS (m)	ÁREA TOTAL
P001	GRANULITE DE CIMENTO COMUM NA COR CINZA COM JUNTA PLÁSTICA A CADA 1,00m e ACABAMENTO SEMI-POLIDO, SIMILAR AO EXISTENTE	ELLANE	1,00x1,00m	2290,77 m²
P002	PORCELANATO, ACABAMENTO ACETINADO, DA LINHA CAUZEIRO PROST AC	ELLANE	0,50x0,50m	293,31 m²
P003	PORCELANATO, ACABAMENTO NATURAL, DA LINHA BRANCO PLUS	ELLANE	0,50x0,50m	348,16 m²
P004	SOLEIRA EM GRANITO PRETO SÃO MARCOS DE 2mm, COM ACABAMENTO POLIDO		0,50x0,50m	6,36 m²
P005	SOLEIRA EM GRANITO CINZA ANDORINHA COM ACABAMENTO POLIDO		0,50x0,50m	5,77 m²
P006	SOLEIRA EM GRANITO DE 2mm COM ACABAMENTO POLIDO		0,50x0,50m	3,75 m²
TOTAL GERAL: 10				

TABELA DE EQUIPAMENTO ESPECIAL				
CÓDIGO	DESCRIÇÃO	MARCA DE REFERÊNCIA (OU SIMILAR)	QUANTIDADE	
E001	CANCELAS DE ESTACIONAMENTO AUTOMÁTICO PARA VEÍCULOS	DIMEP	6	
E002	TOTEM DE CONTROLE DE ACESSO E SAÍDA DE VEÍCULOS	DIMEP	4	
TOTAL GERAL: 10				



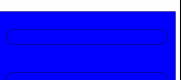
TABELA DE PISOS TÁTEIS					
CÓDIGO	SIMBOLOGIA	DESCRIÇÃO	MATERIAL	FORMATO	QUANTIDADE
PT01		PISO TÁTIL DE ALERTA, NA COR AMARELA PARA ÁREAS EXTERNAS	EM CONCRETO	0,25x0,25CM	467
PT02		PISO TÁTIL DIRECIONAL, NA COR AZUL, PARA ÁREAS EXTERNAS	EM CONCRETO	0,25x0,25CM	938
PT03		PISO TÁTIL DE ALERTA, NA COR AMARELA PARA ÁREAS INTERNAS	EM BORRACHA PVC	0,25x0,25CM	414
PT04		PISO TÁTIL DIRECIONAL, NA COR AZUL, PARA ÁREAS INTERNAS	EM BORRACHA PVC	0,25x0,25CM	941
TOTAL GERAL: 2760					

TABELA DE MOBILIÁRIO URBANO		
CÓDIGO	DESCRIÇÃO	QUANTIDADE
B001	BANCO DE 0,50x0,50m EM CONCRETO APARENTE	28
B002	BANCO DE 2,20x0,50m EM CONCRETO APARENTE	7
TOTAL GERAL: 35		

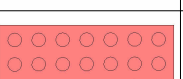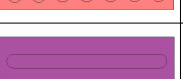

DCEA

DEPARTAMENTO CENTRAL DE ENGENHARIA E ARQUITETURA

ARQUITETAS:

CLAUDIA LOPES LISBOA SOUZA
ARQUITETA E URBANISTA
CAU 48793-4

JULIANA DE OLIVEIRA PIMENTEL
ARQUITETA E URBANISTA
COORDENADORA DE ARQUITETURA
CAU 48793-4

KELLY CRISTIANE ARAUJO PEPEU
ARQUITETA E URBANISTA
CAU 48793-4

SOFIA CAMPOS CHRISTOPOULOS
ARQUITETA E URBANISTA
CAU 48793-4

CAMILA LIMA CHAVES
ARQUITETA E URBANISTA
CAU 48793-4

PROJETO: SEDE ADMINISTRATIVA DO PODER JUDICIÁRIO DE ALAGOAS

LOCAL: Edif. Administrativo TJ AL

ASSUNTO: AGENCIAMENTO - PARTE 2

DESENHO: JULIANA PIMENTEL E JULIANY CAVALCANTE

FOLHA: 31

REV: ESCALA: Como Indicado

DATA: 29/05/2023