
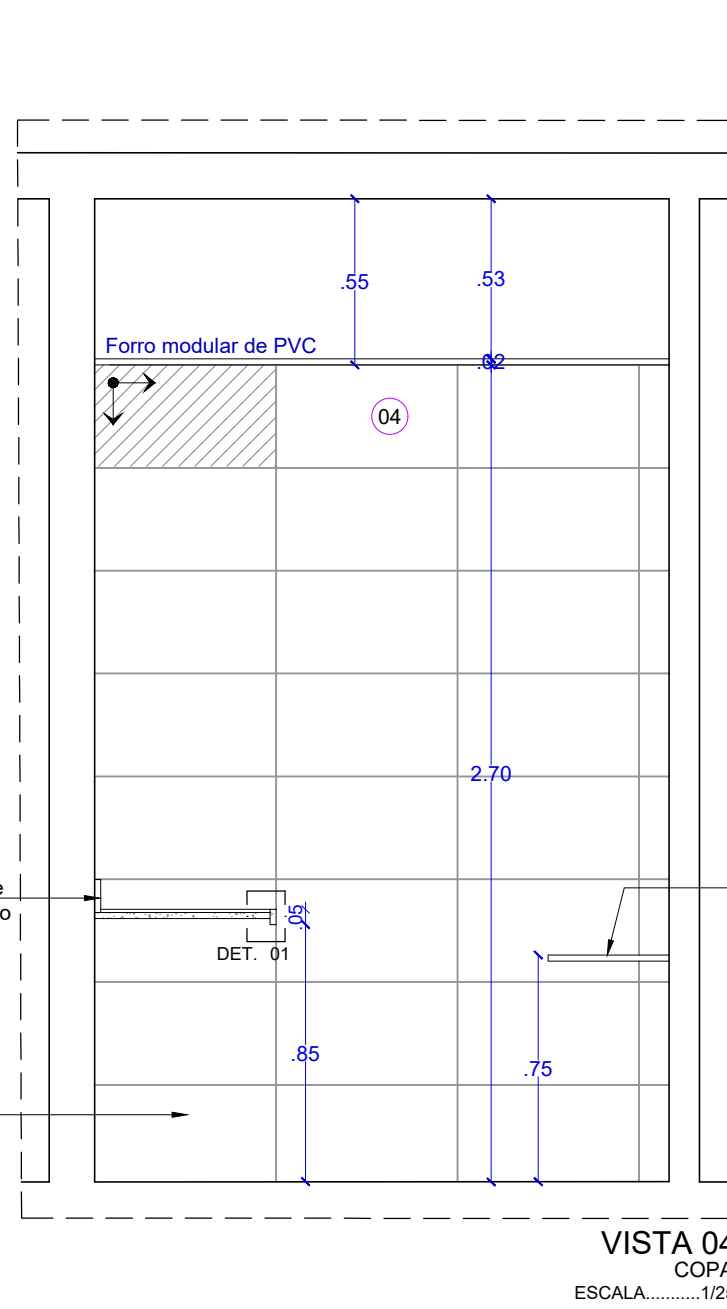
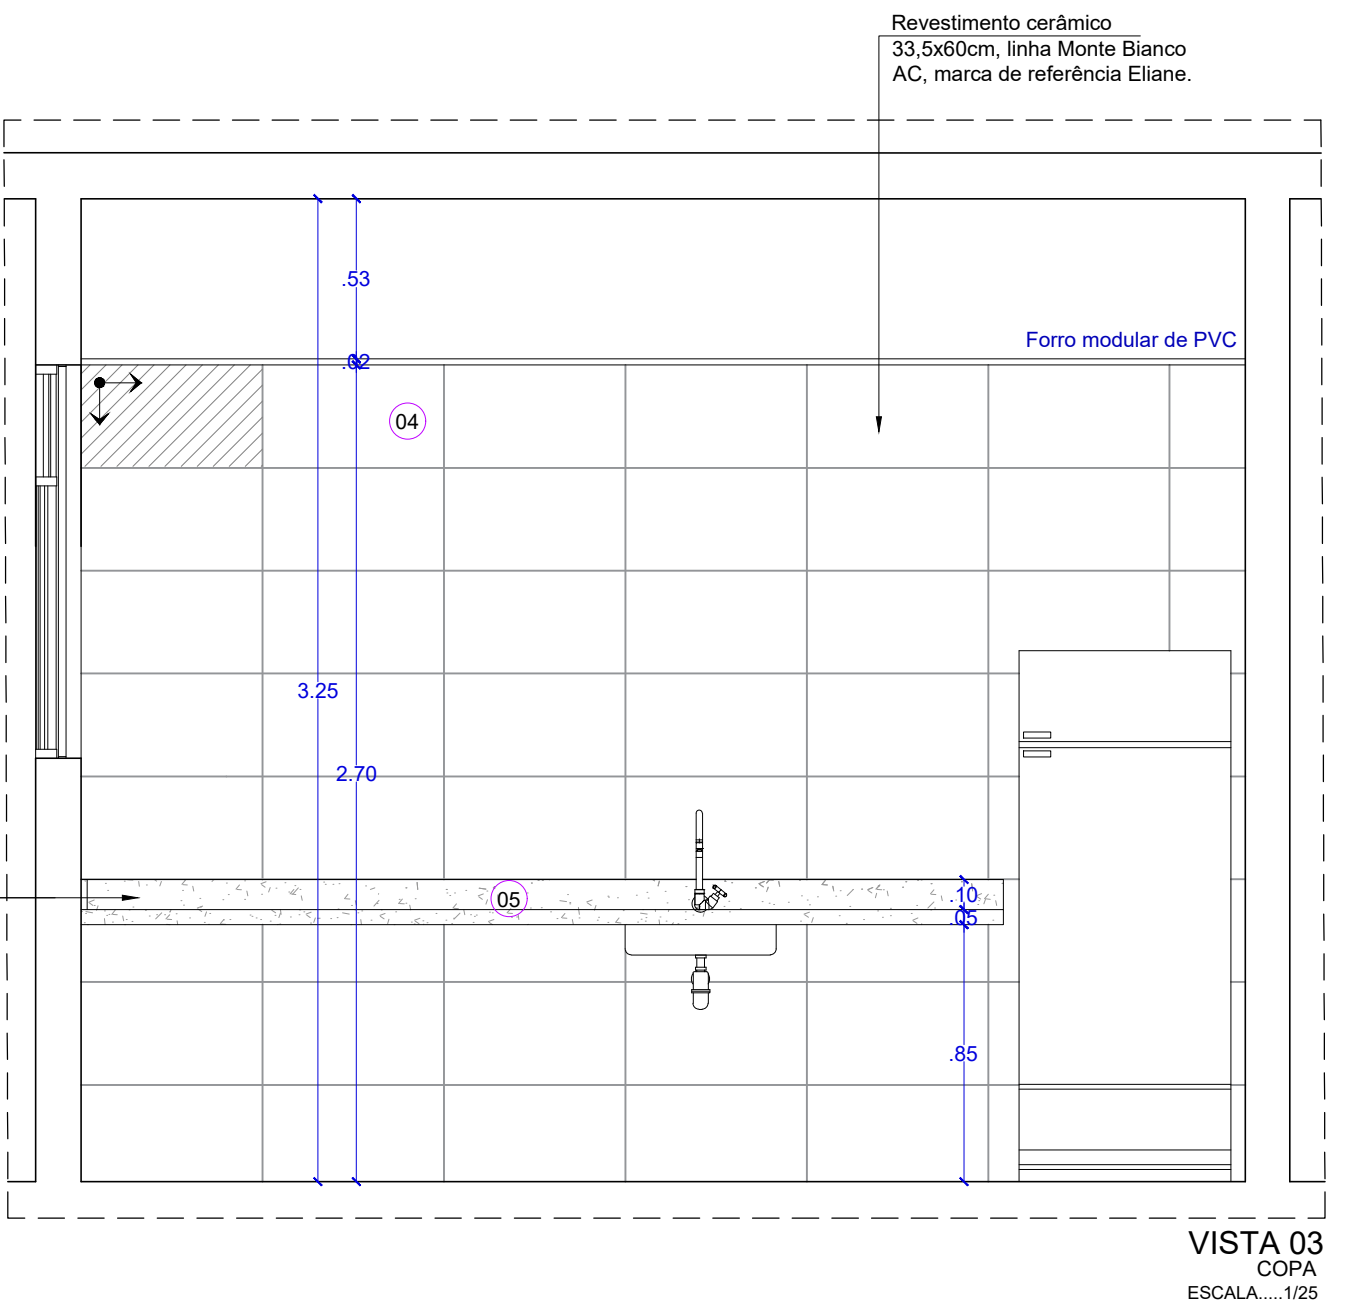
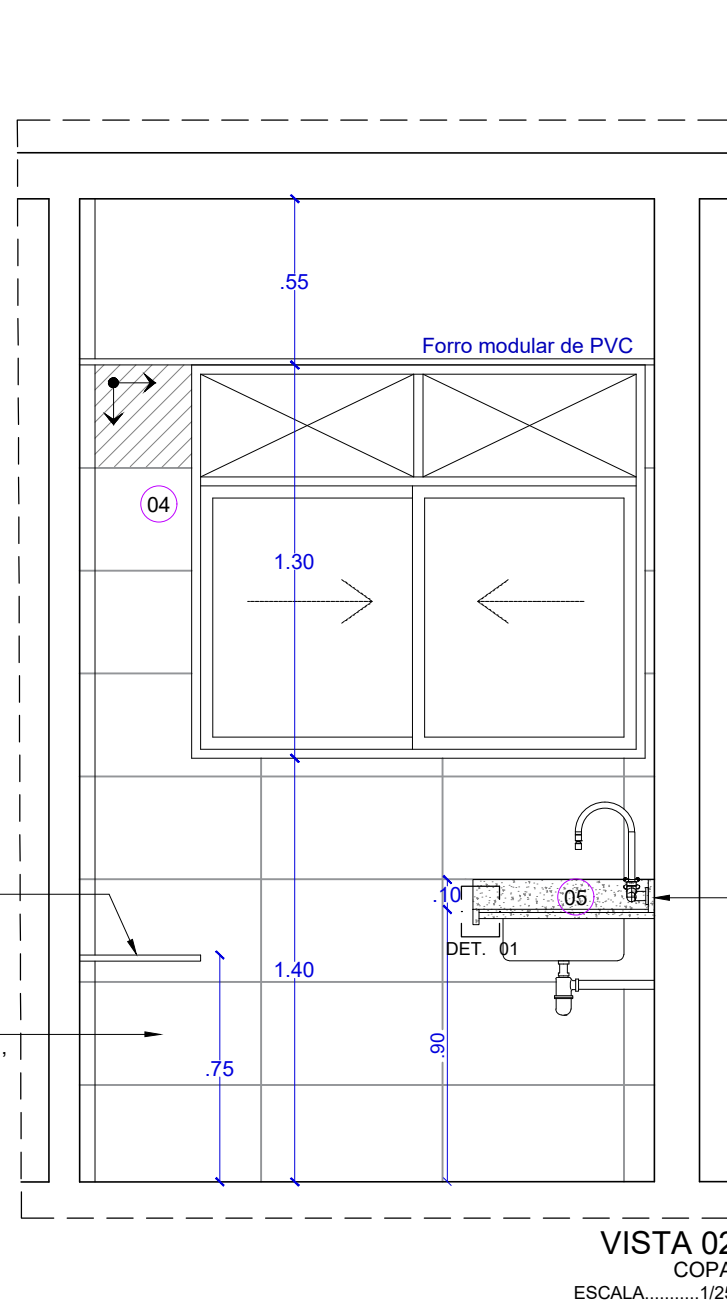
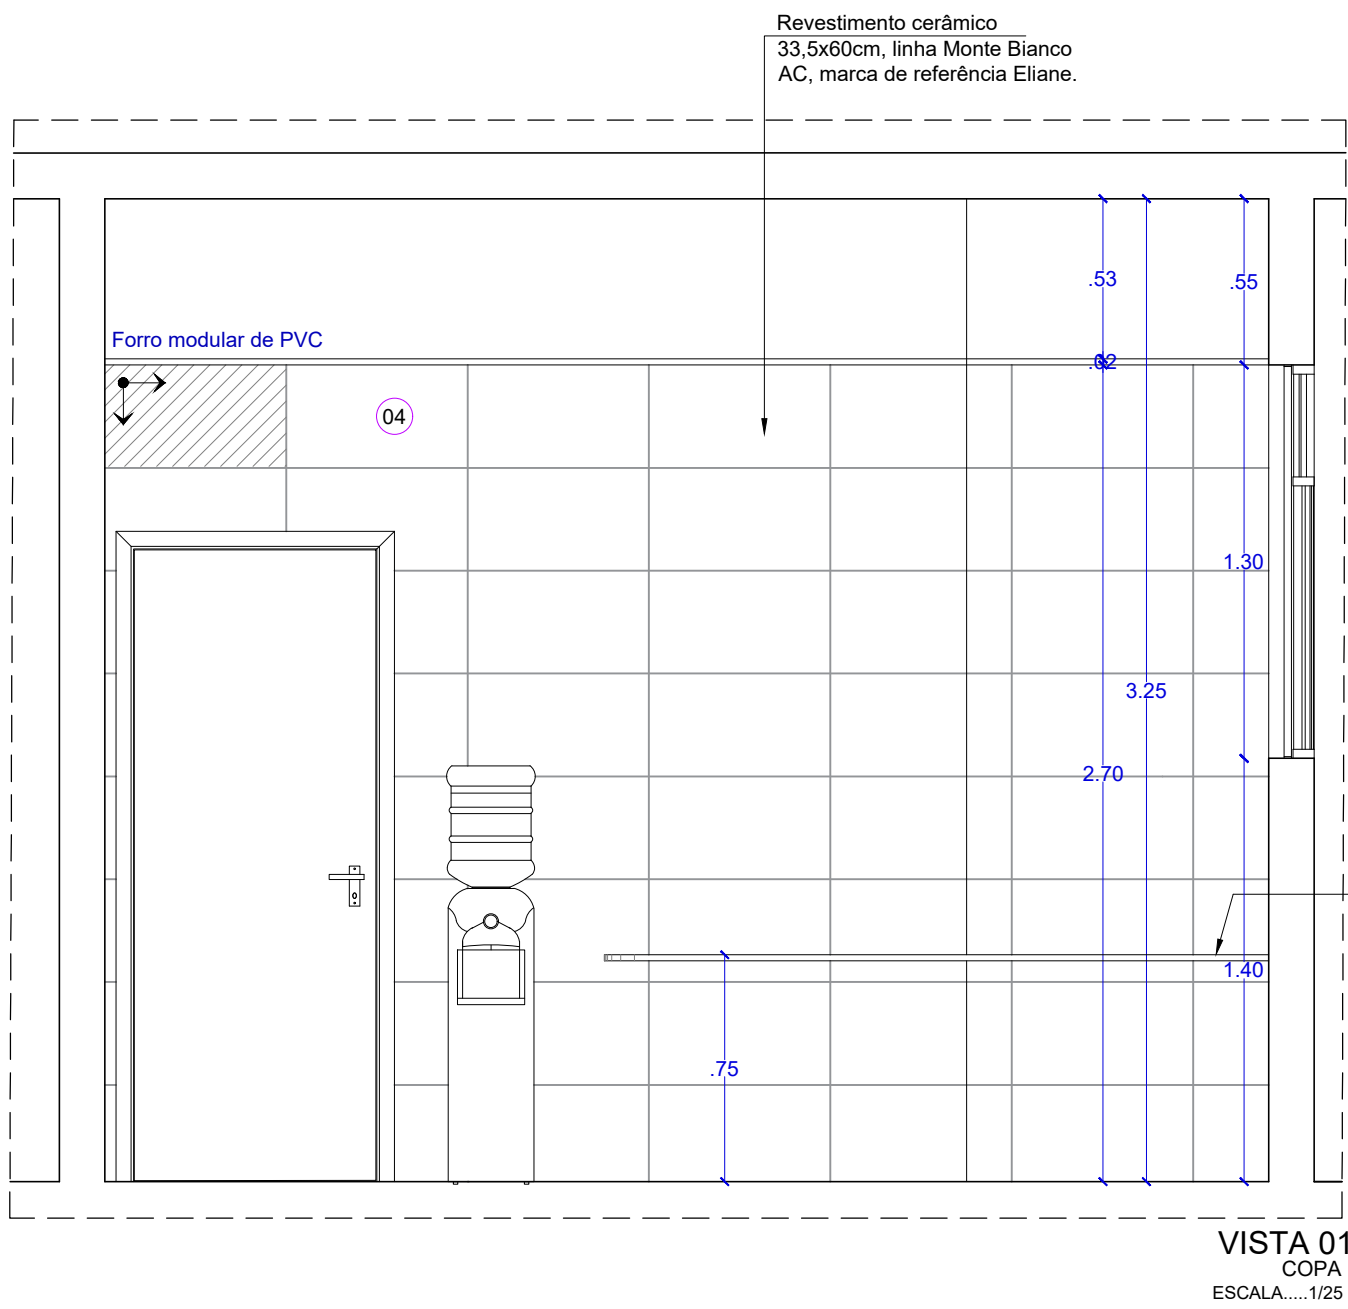


COPA - 8ª VARA CRIMINAL

ESPECIFICAÇÕES COPA			
CÓD.	ITEM	MATERIAL	QUANT.
01	CUBA	Em aço inox AISI 304 retangular de embutir, dimensão 34x40x7cm, p/ instalação em bancadas c/ válvula cromada de diâm. 3 1/2" da marca de ref. Tramontina, ou similar.	01
02	TORNEIRA	De parede, boca alta, ref. 1168 C50, linha Prata, da marca de referência Deca ou similar.	01
03	PISO	Porcelanato 60x60cm, linha e cor Branco Plus, acabamento natural, marca de referência Eliane.	Ver paginação
04	PAREDE	Revestimento cerâmico 33,5x60cm, linha Monte Branco AC, marca de referência Eliane.	Ver paginação
05	BANCADA, TESTEIRA E RODAMÃO	Granito Verde Ubatuba 20mm polido.	Ver detalhe






OBS.: Ralo e sifão estão especificados no Memorial de especificações

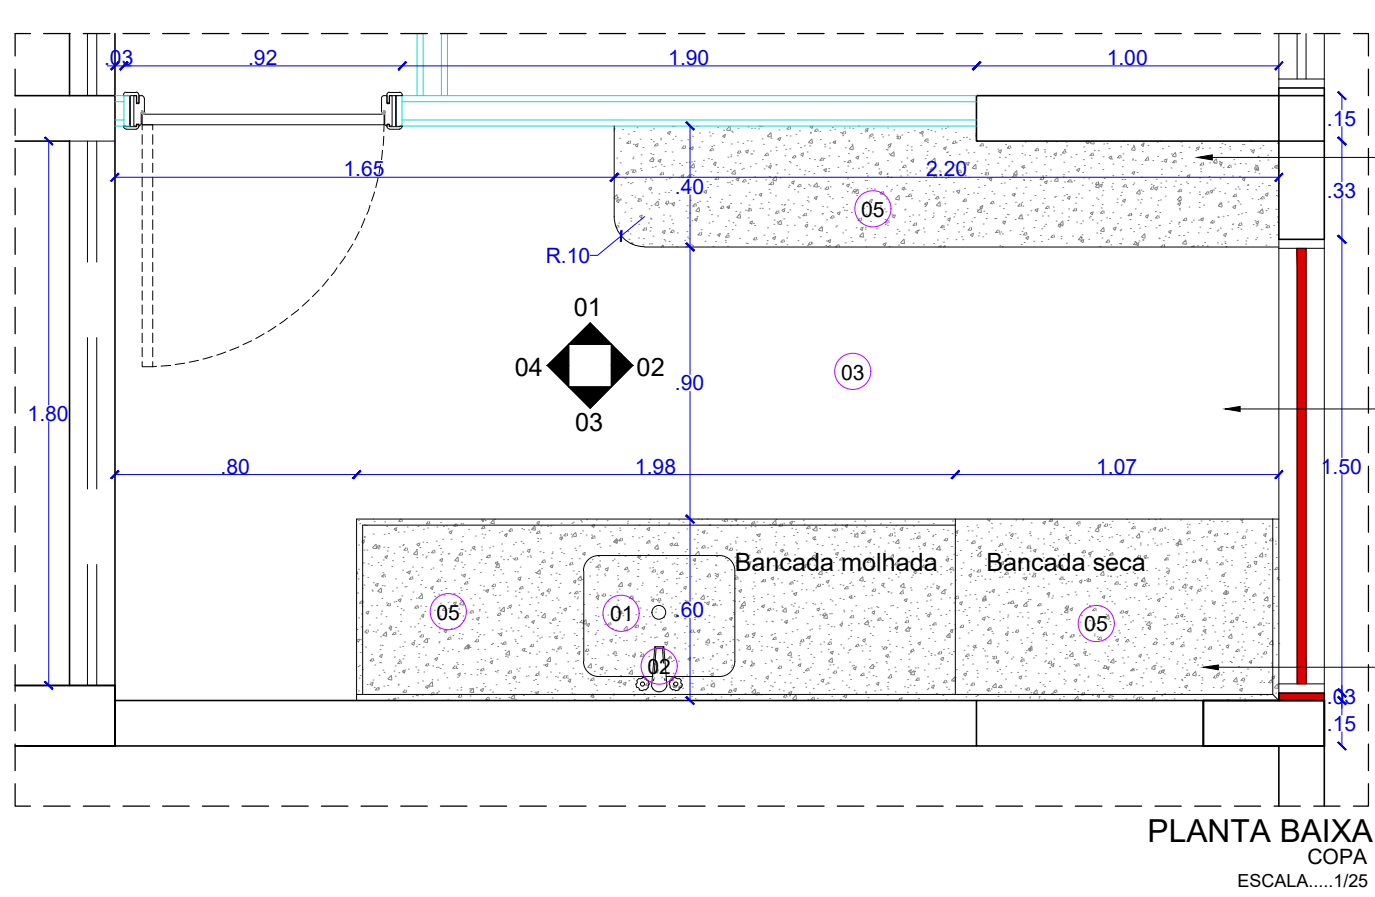


COPA - 9ª VARA CRIMINAL

ESPECIFICAÇÕES COPA			
CÓD.	ITEM	MATERIAL	QUANT.
01	CUBA	Em aço inox AISI 304 retangular de embutir, dimensão 34x40x7cm, p/ instalação em bancadas c/ válvula cromada de diâm. 3 1/2" da marca de ref. Tramontina, ou similar.	01
02	TORNEIRA	De parede, boca alta, ref. 1168 C50, linha Prata, da marca de referência Deca ou similar.	01
03	PISO	Porcelanato 60x60cm, linha e cor Branco Plus, acabamento natural, marca de referência Eliane.	Ver paginação
04	PAREDE	Revestimento cerâmico 33,5x60cm, linha Monte Branco AC, marca de referência Eliane.	Ver paginação
05	BANCADA, TESTEIRA E RODAMÃO	Granito Verde Ubatuba 20mm polido.	Ver detalhe

OBS.: Ralo e sifão estão especificados no Memorial de especificações

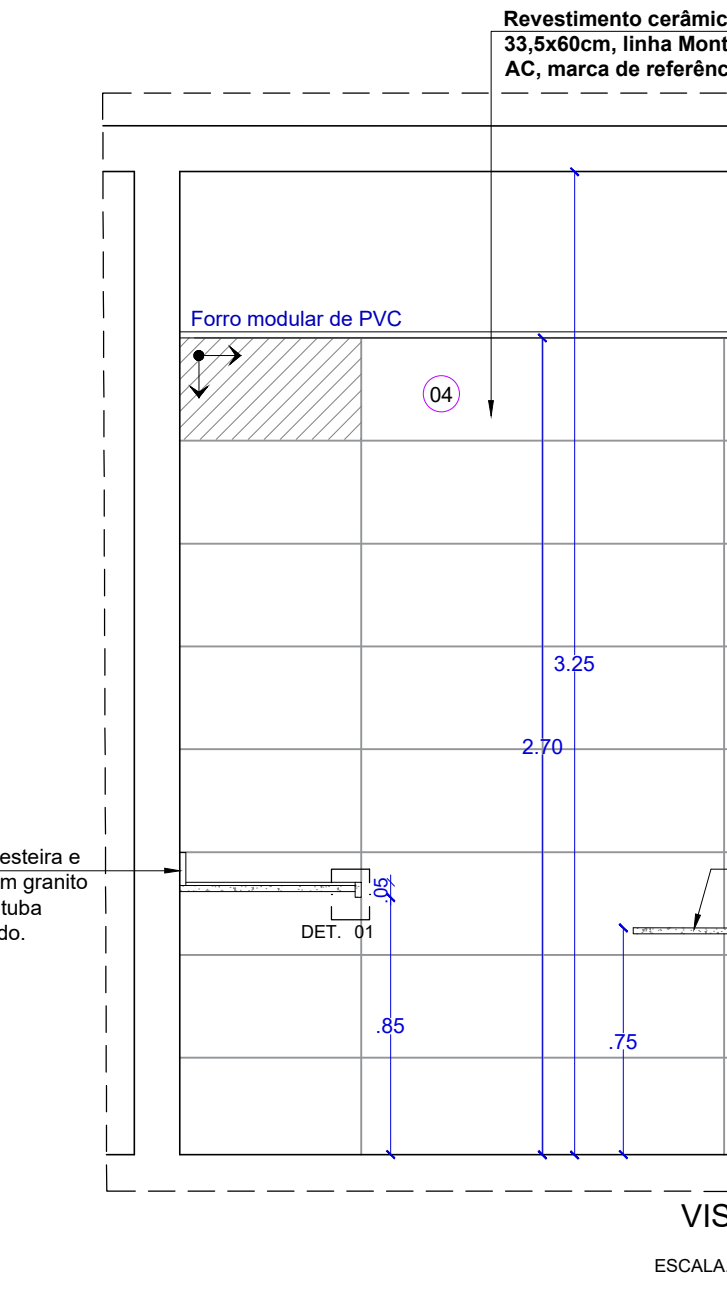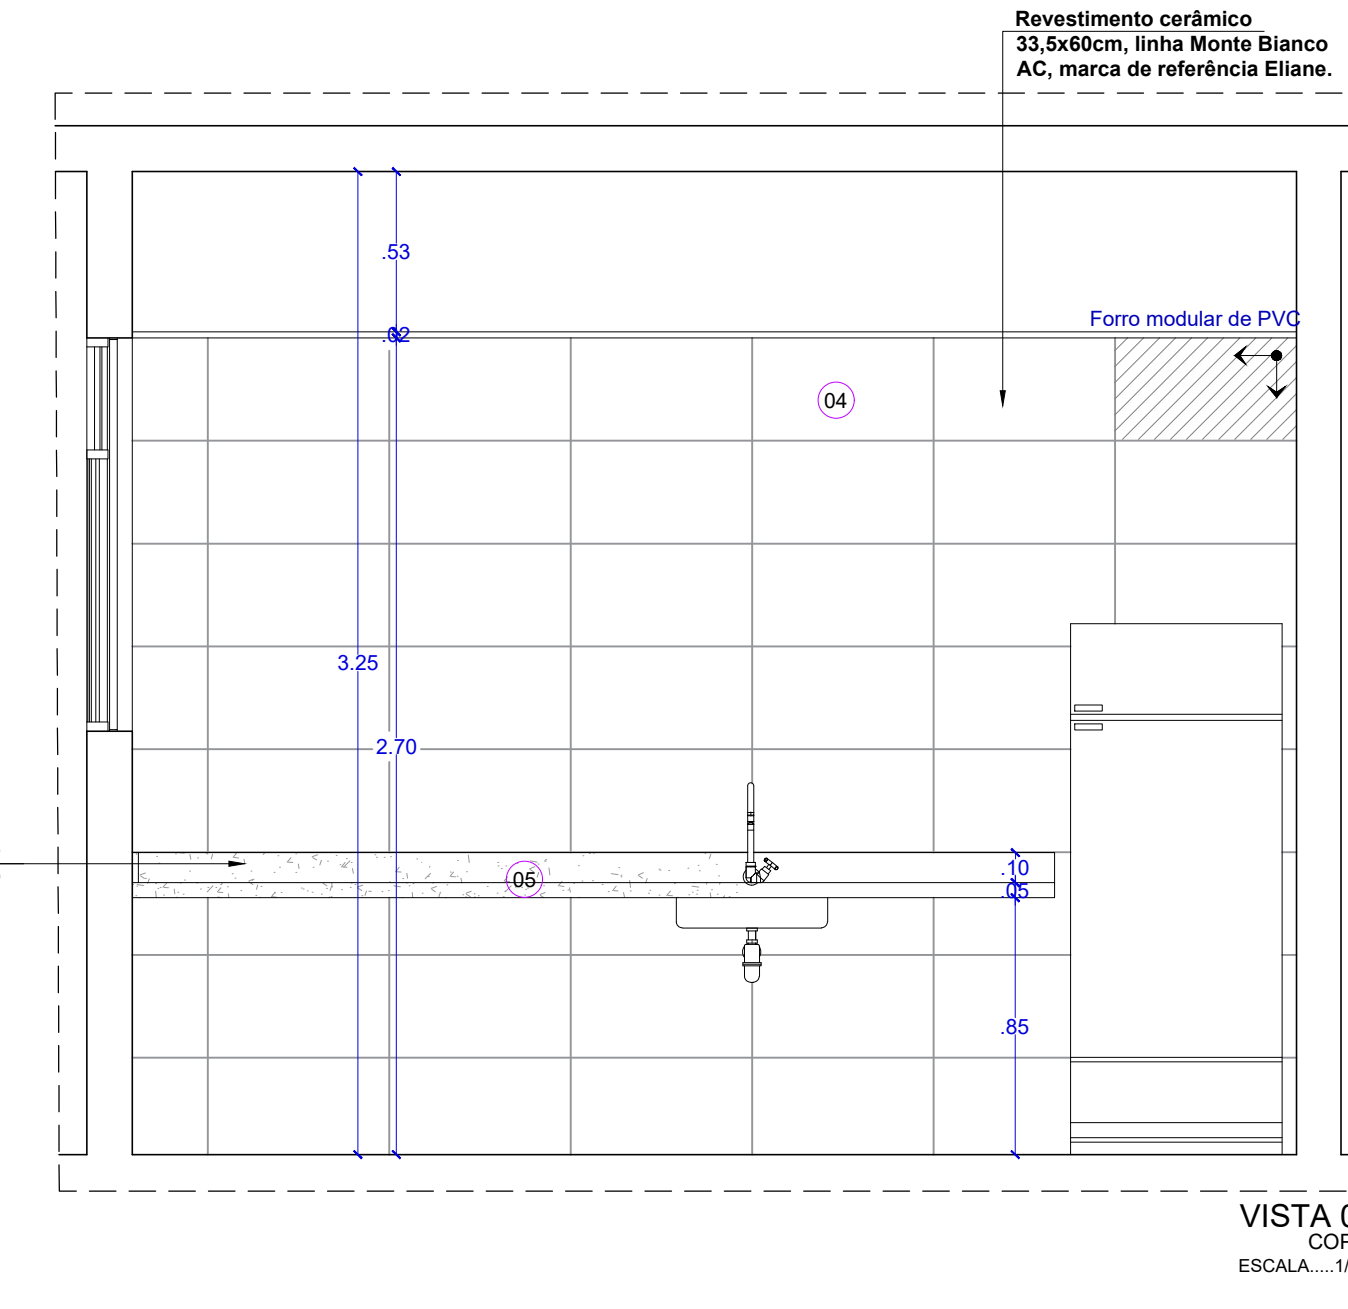
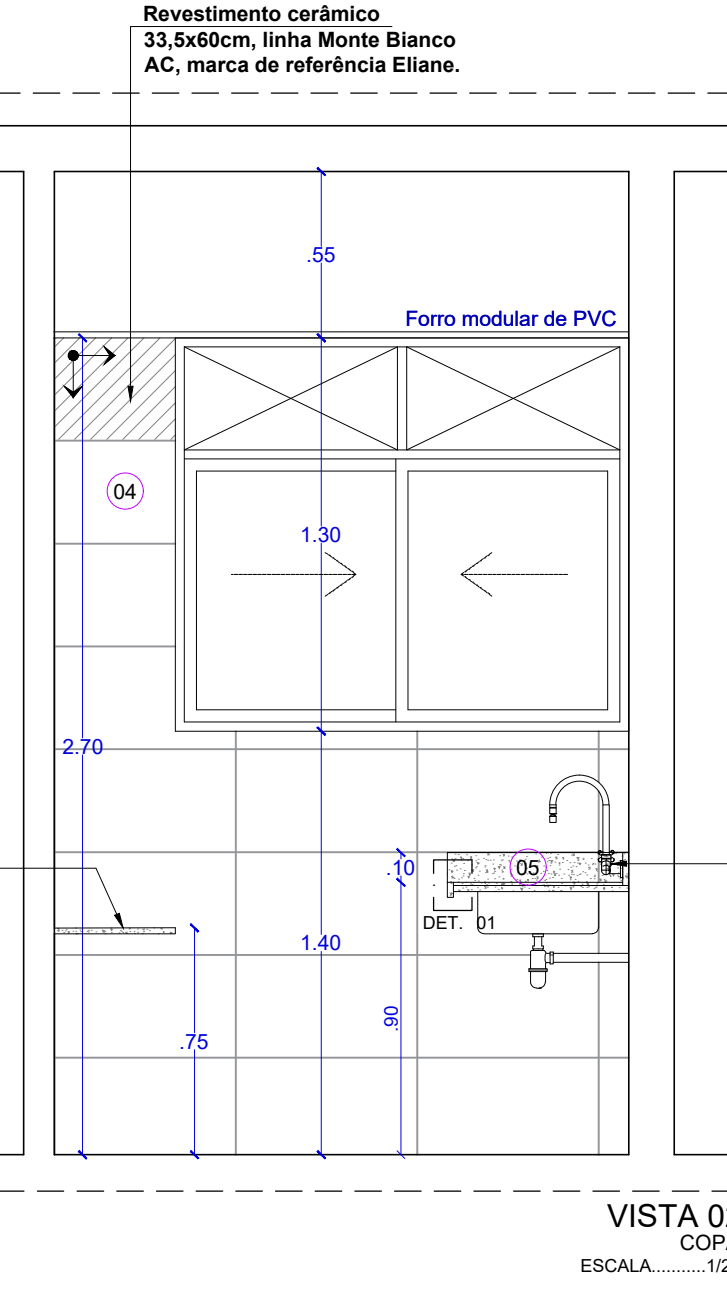
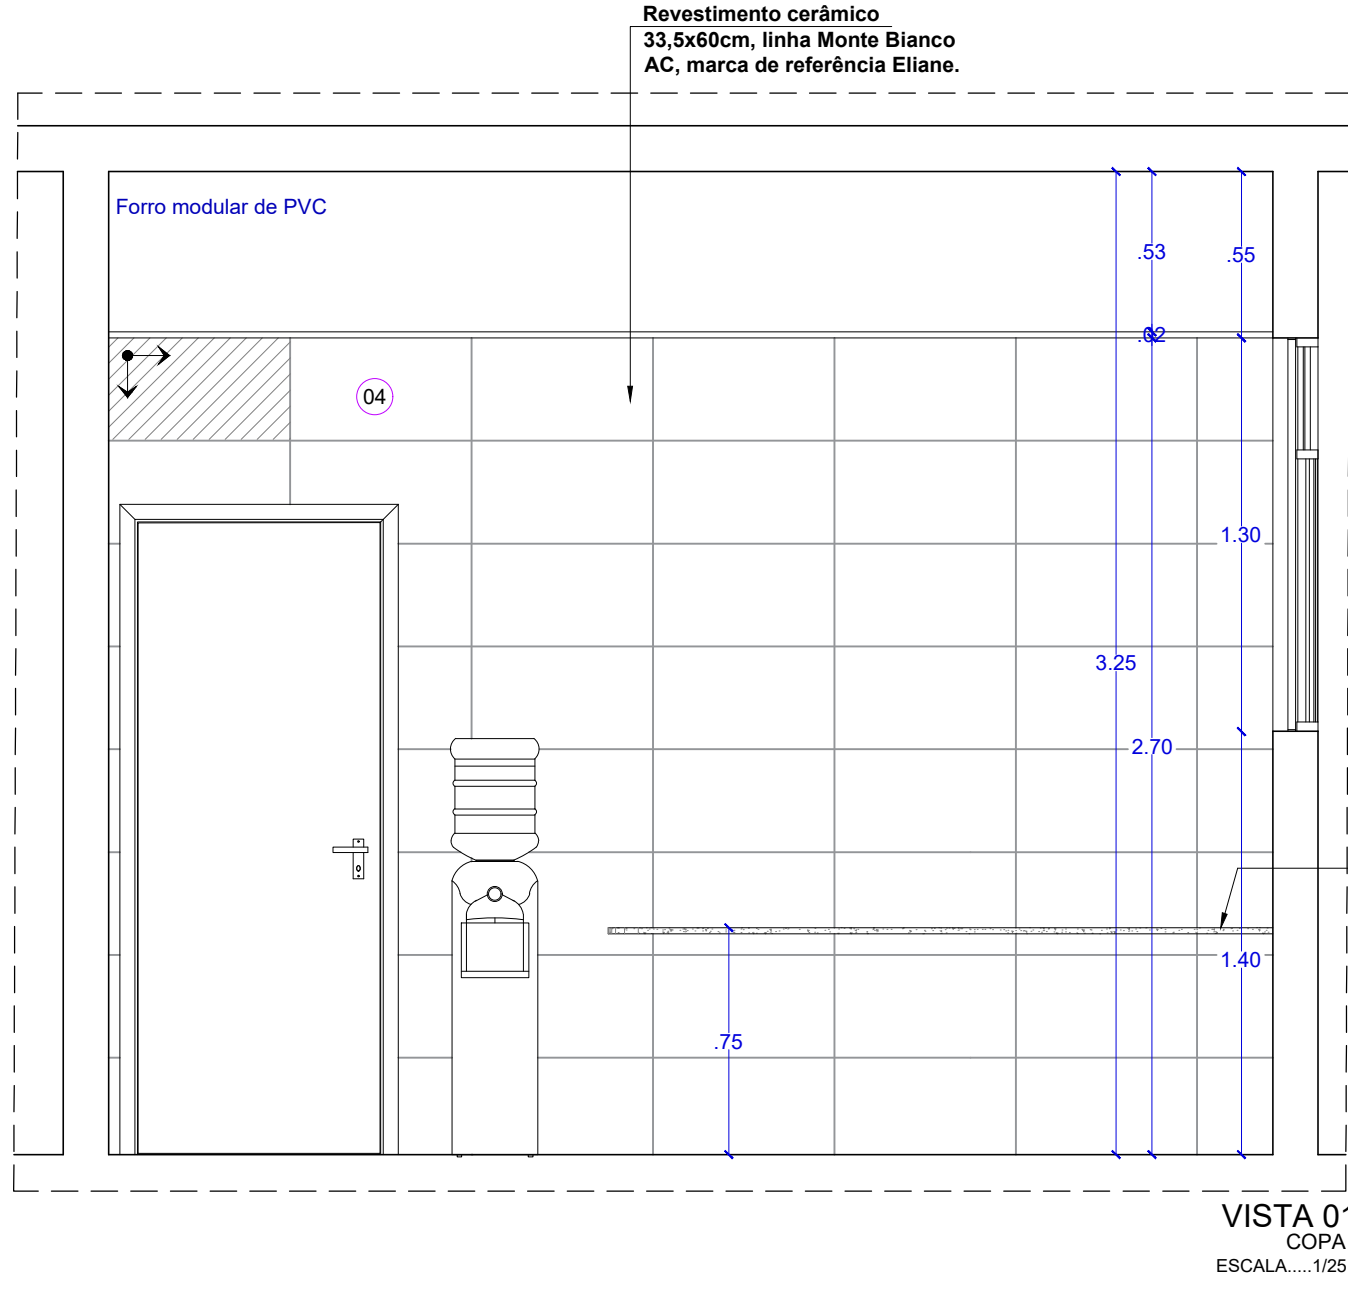
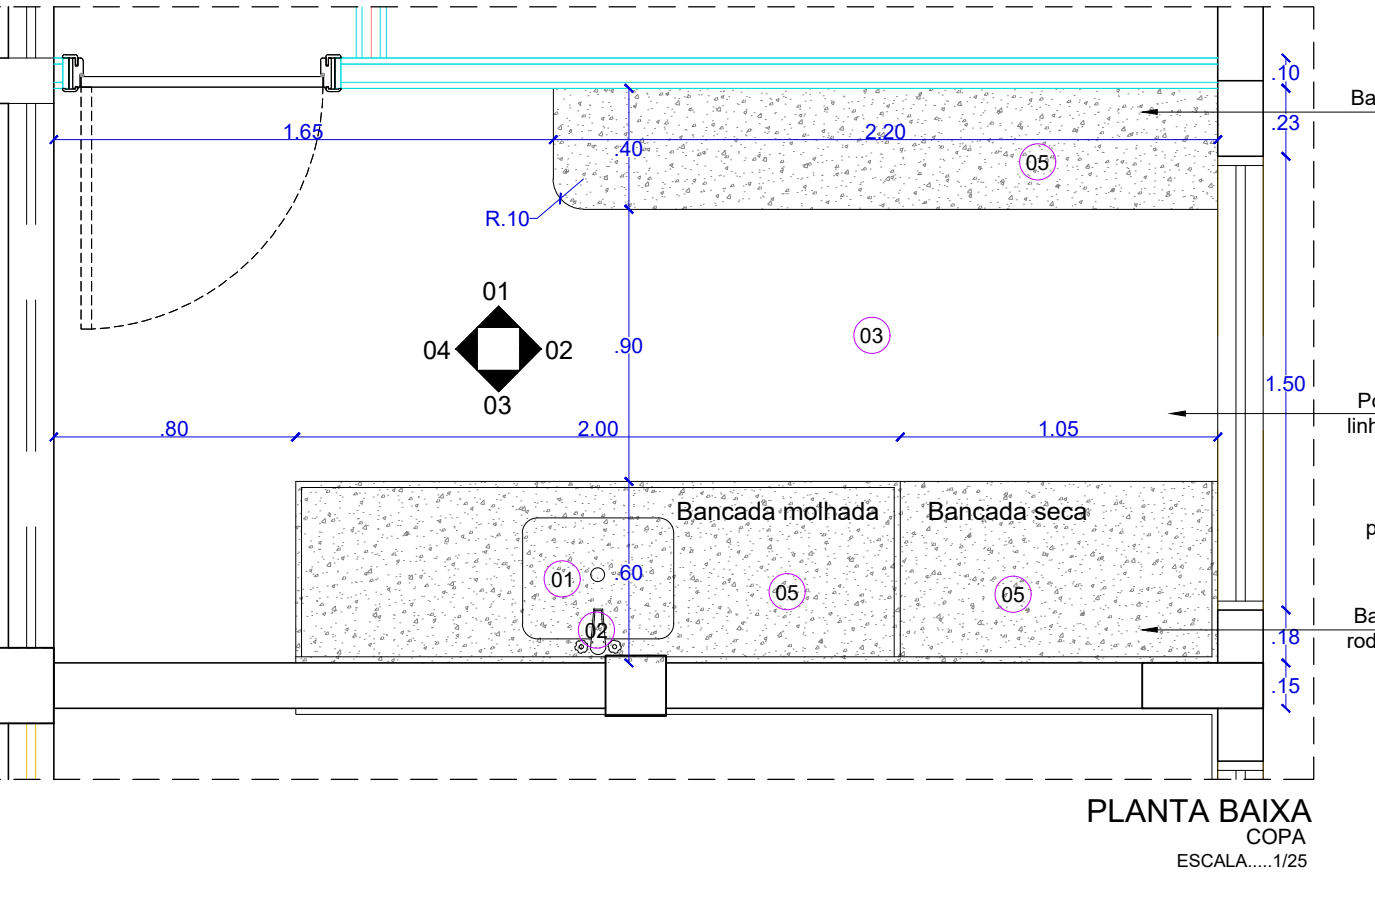


COPA - 5ª VARA CRIMINAL

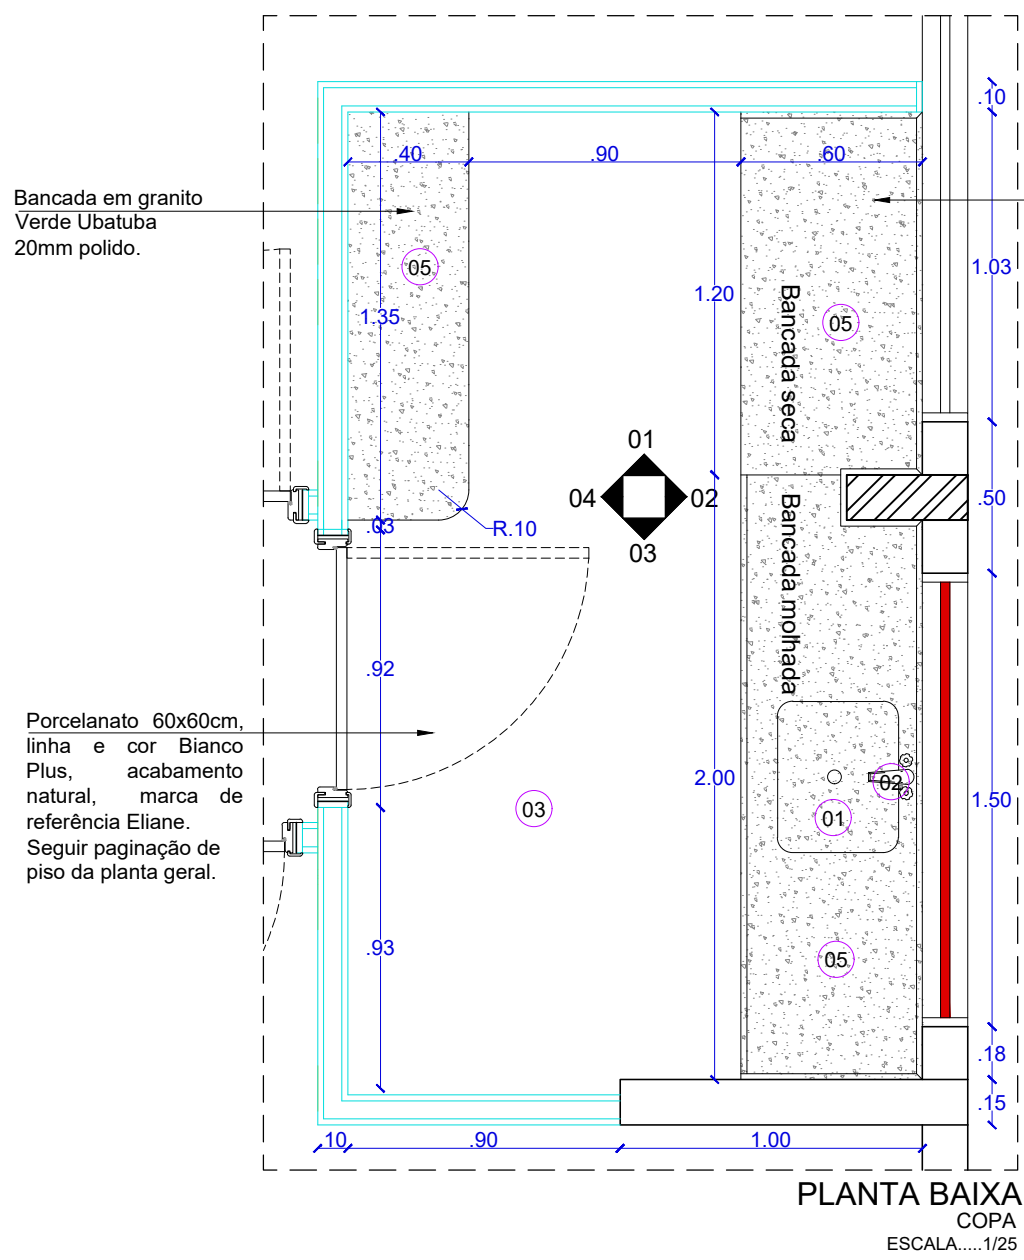


ESPECIFICAÇÕES COPA			
CÓD.	ITEM	MATERIAL	QUANT.
01	CUBA	Em aço inox AISI 304 retangular de embutir, dimensão 34x40x7cm, p/ instalação em bancadas c/ válvula cromada de diâm. 3 1/2" da marca de ref. Tramontina, ou similar.	01
02	TORNEIRA	De parede, boca alta, ref. 1168 C50, linha Prata, da marca de referência Deca ou similar.	01
03	PISO	Porcelanato 60x60cm, linha e cor Branco Plus, acabamento natural, marca de referência Eliane.	Ver paginação
04	PAREDE	Revestimento cerâmico 33,5x60cm, linha Monte Branco AC, marca de referência Eliane.	Ver paginação
05	BANCADA, TESTEIRA E RODAMÃO	Granito Verde Ubatuba 20mm polido.	Ver detalhe

OBS.: Ralo e sifão estão especificados no Memorial de especificações

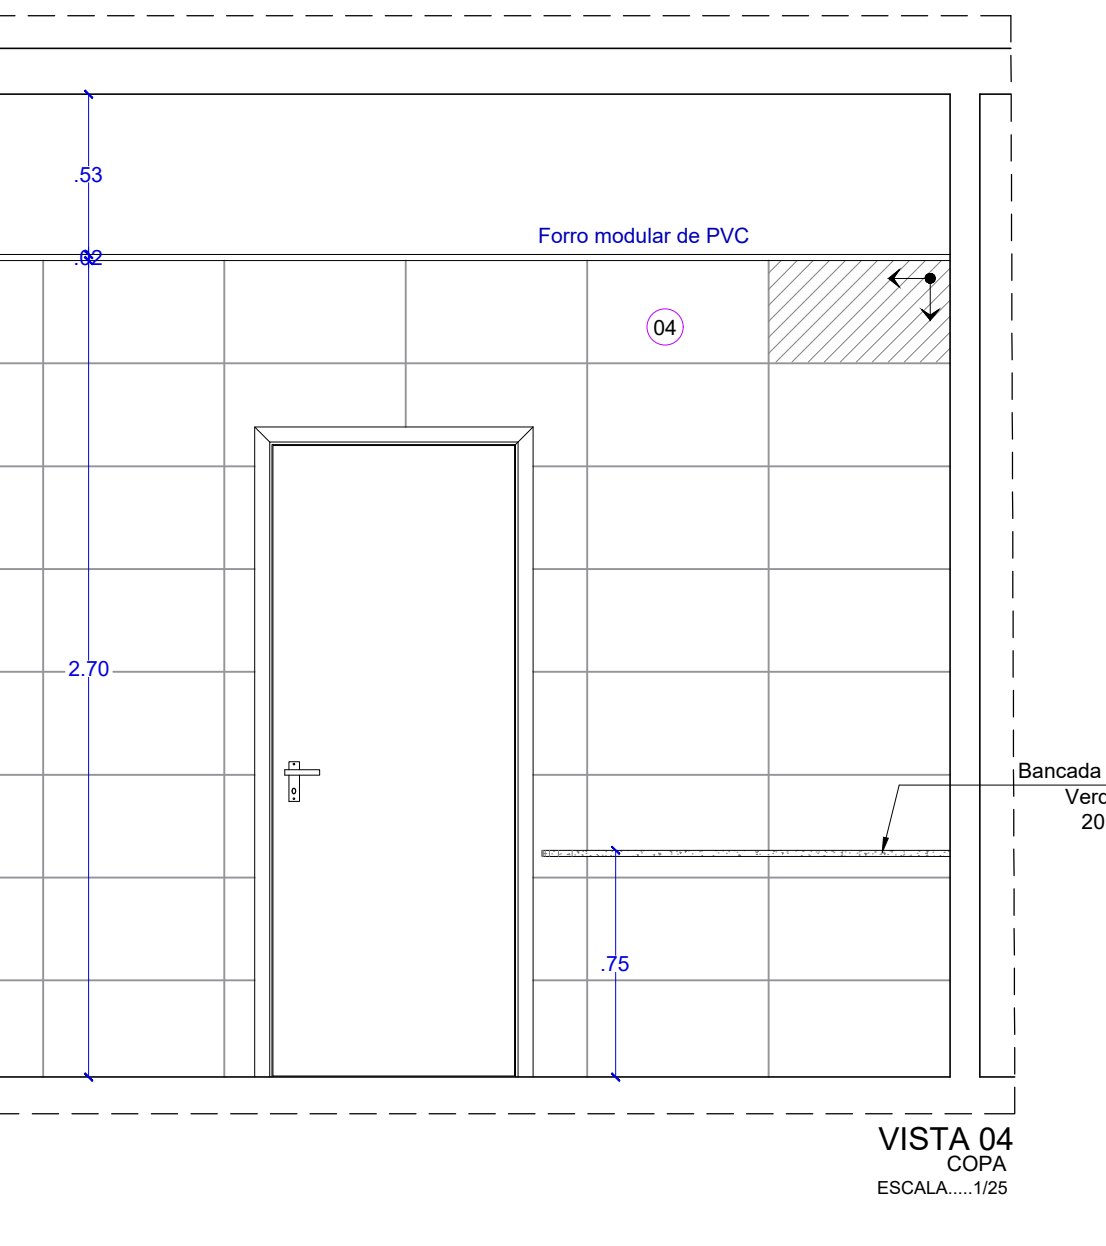
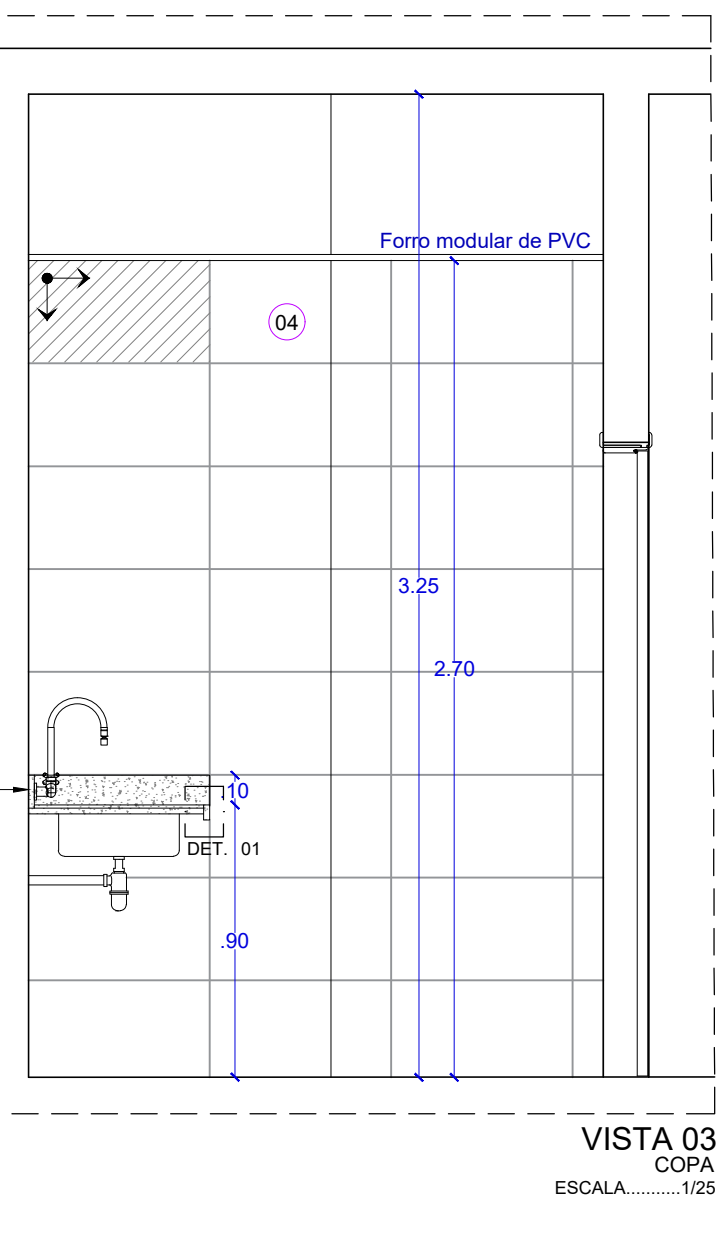
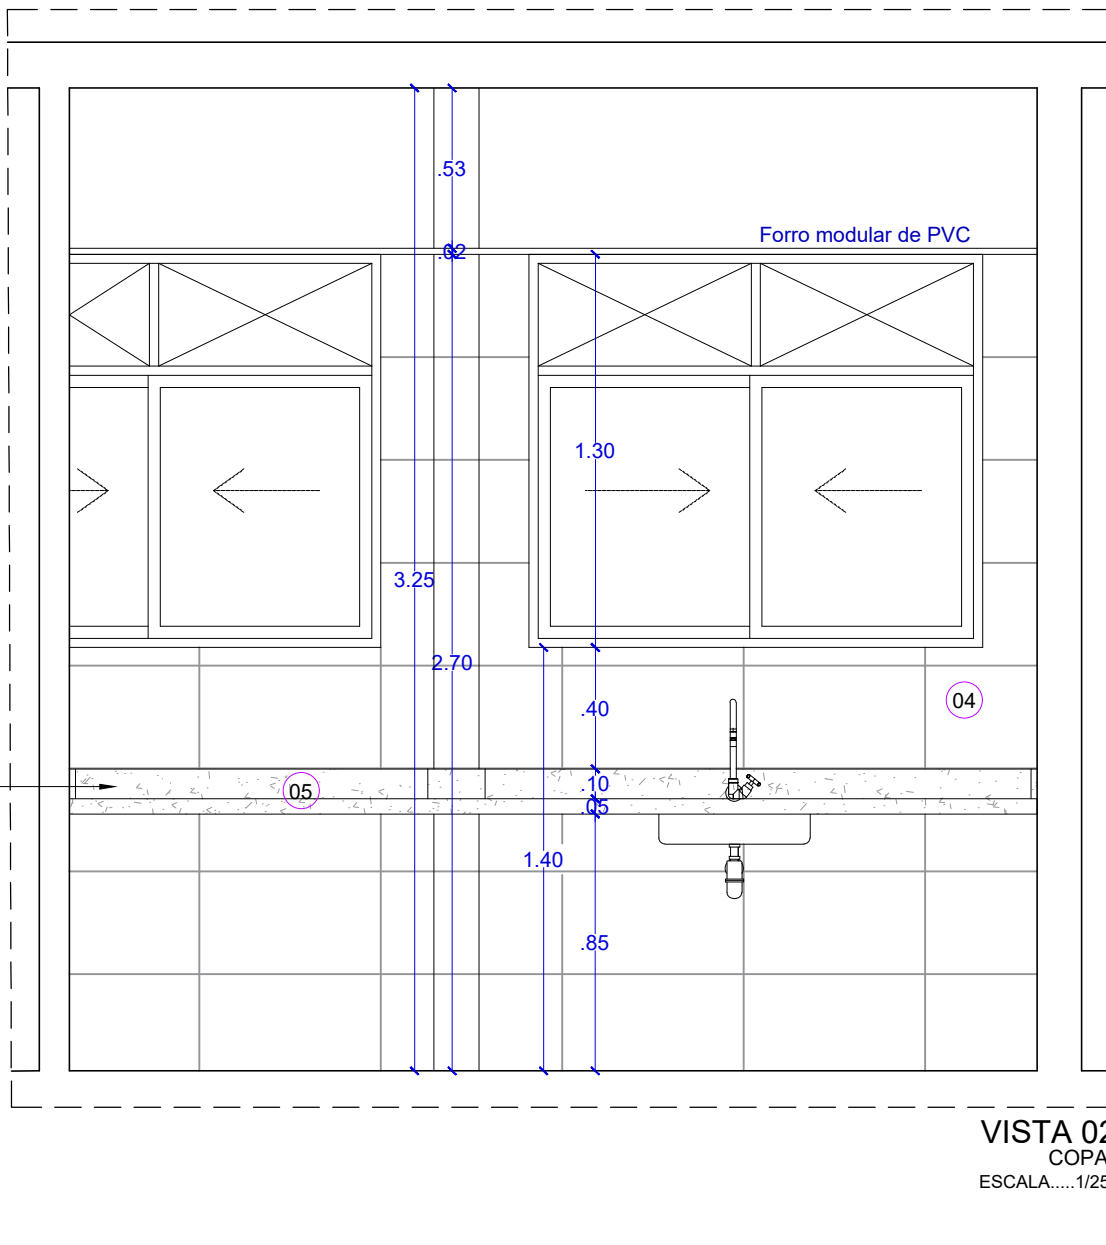
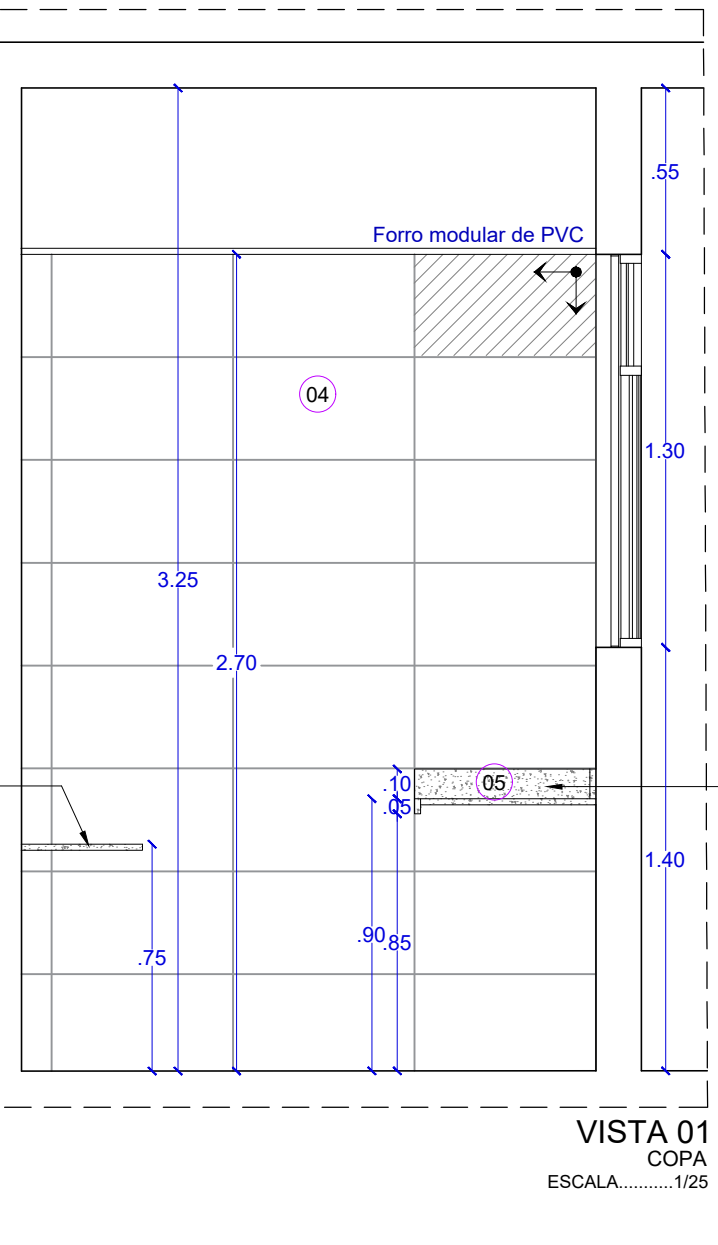


COPA - CENTRAL DE MANDATOS

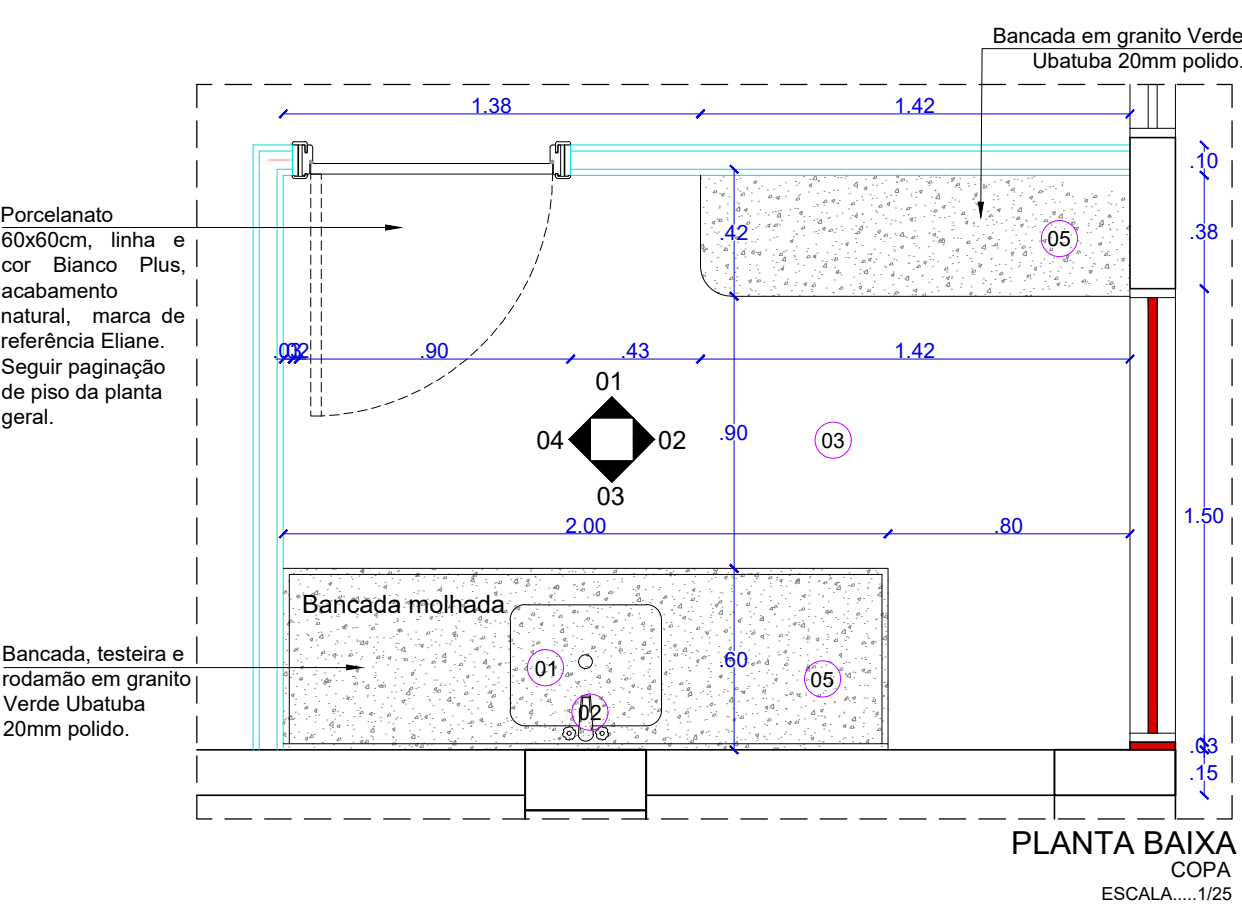

ESPECIFICAÇÕES COPA			
CÓD.	ITEM	MATERIAL	QUANT.
01	CUBA	Em aço inox AISI 304 retangular de embutir, dimensão 34x40x7cm, p/ instalação em bancadas c/ válvula cromada de diâm. 3 1/2" da marca de ref. Tramontina, ou similar.	01
02	TORNEIRA	De parede, boca alta, ref. 1168 C50, linha Prata, da marca de referência Deca ou similar.	01
03	PISO	Porcelanato 60x60cm, linha e cor Branco Plus, acabamento natural, marca de referência Eliane.	Ver paginação
04	PAREDE	Revestimento cerâmico 33,5x60cm, linha Monte Branco AC, marca de referência Eliane.	Ver paginação
05	BANCADA, TESTEIRA E RODAMÃO	Granito Verde Ubatuba 20mm polido.	Ver detalhe

OBS.: Ralo e sifão estão especificados no Memorial de especificações

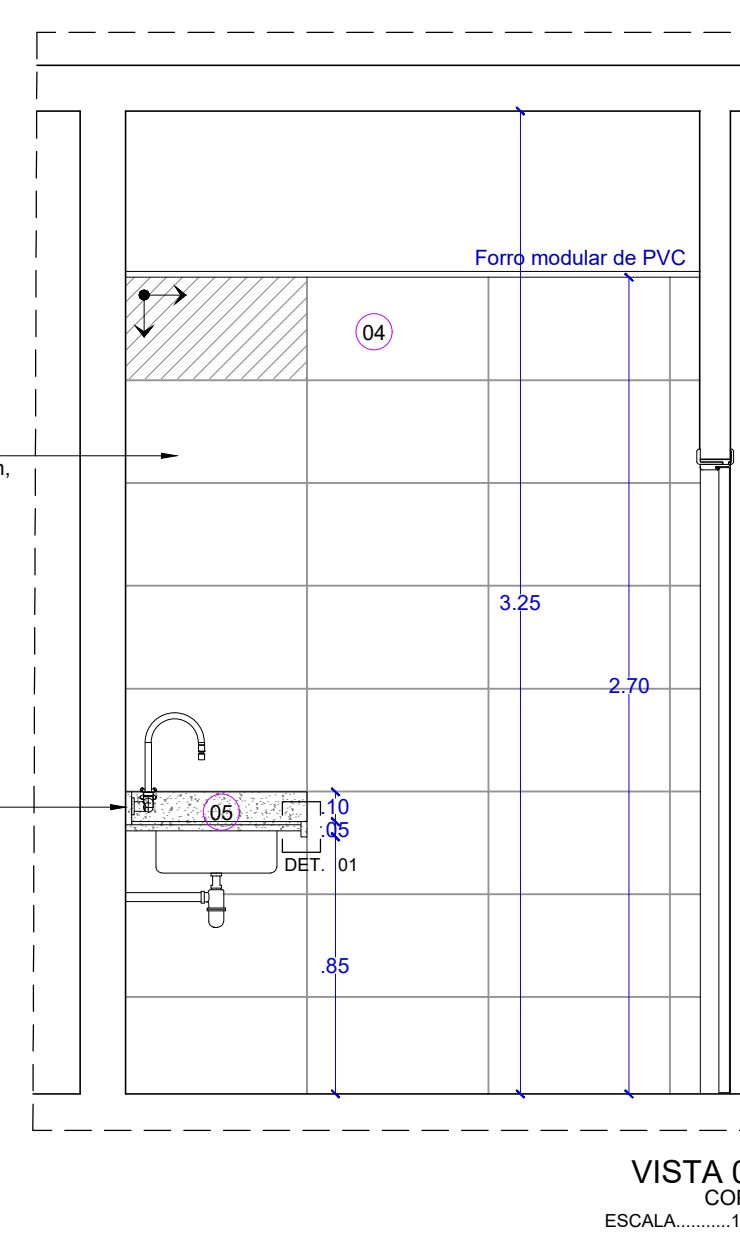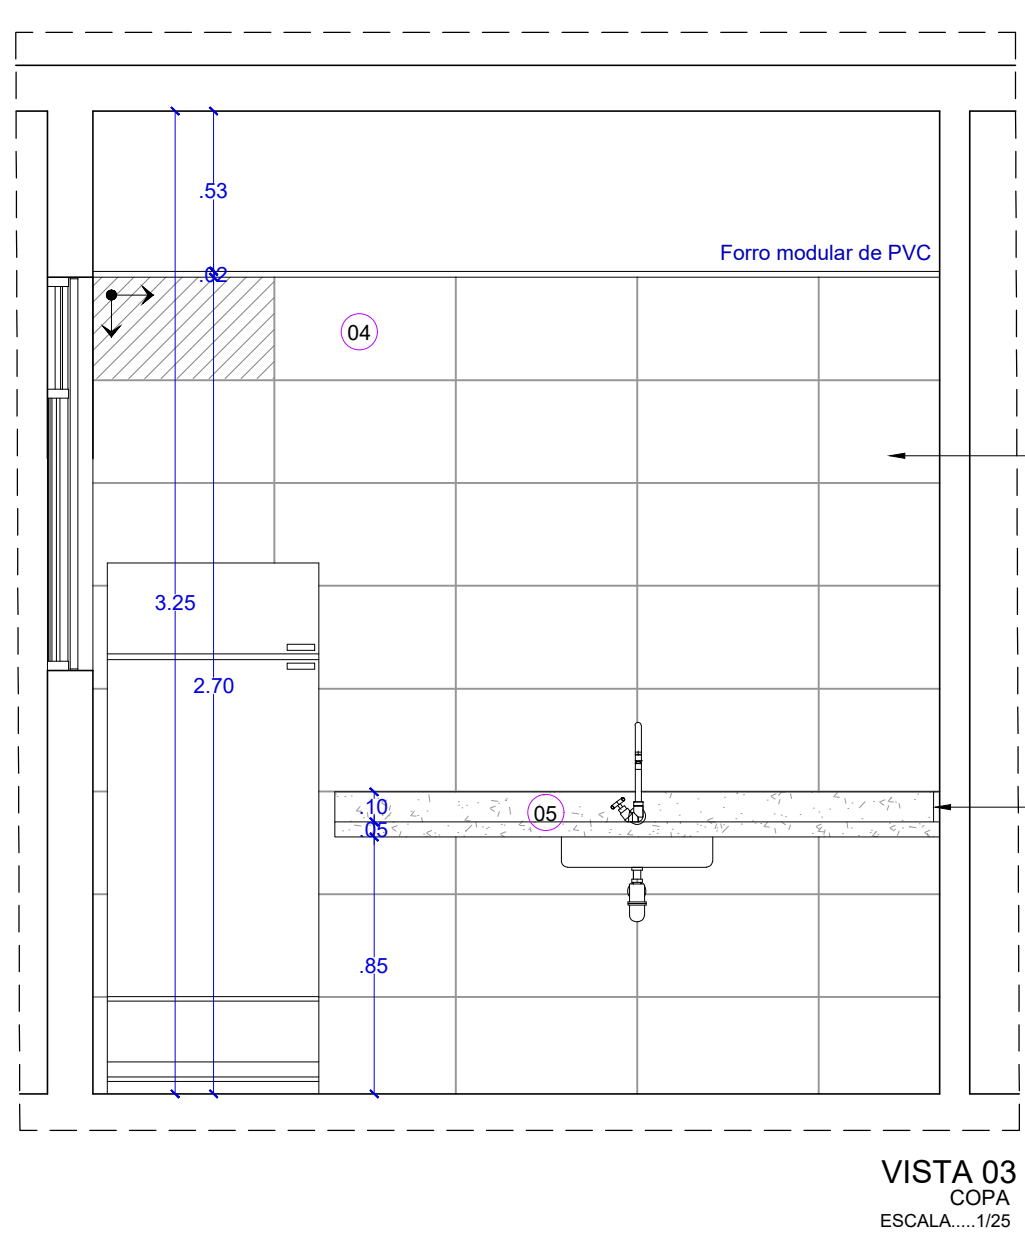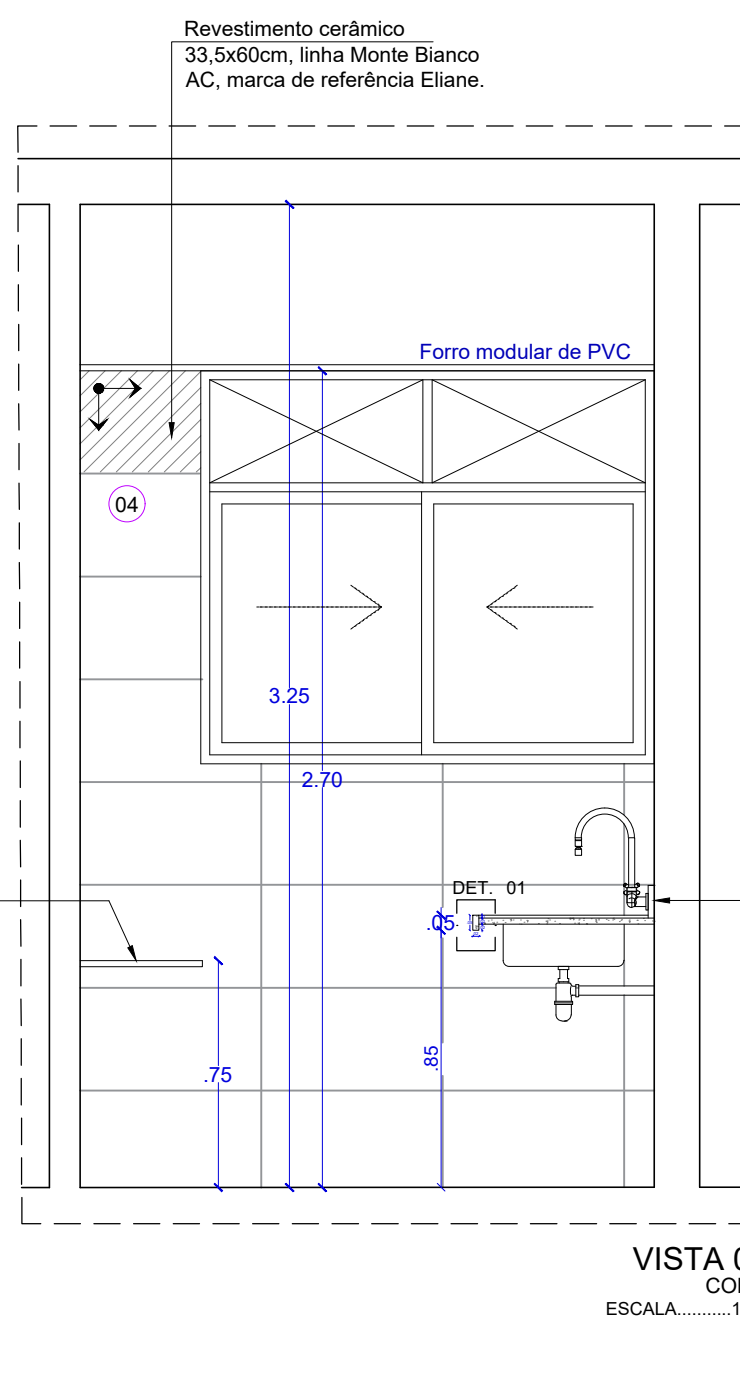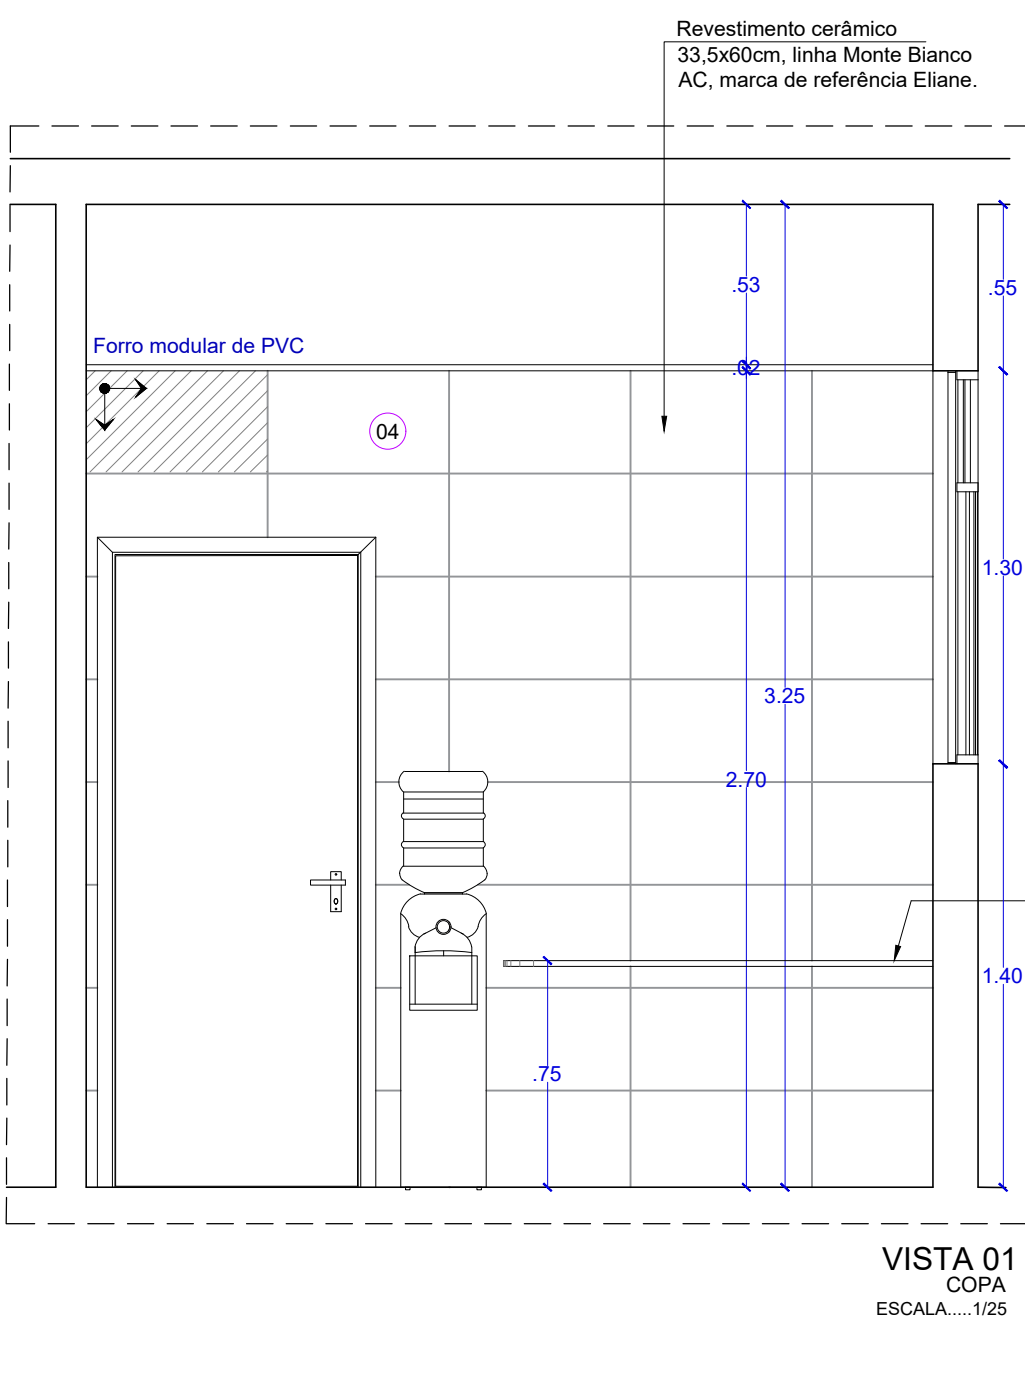

DCEA
DEPARTAMENTO CENTRAL DE ENGENHARIA E ARQUITETURA

PROJETO ARQUITETÔNICO:

CÂMLIA MARQUES VASCONCELLOS
CAU 463941-9

CLÁUDIA LOPES LISBOA SOUZA
CAU 467071-9

JULIANA DE OLIVEIRA PIMENTEL
CAU 437339-4

EXECUÇÃO: APROVAÇÃO:

QUADRO DE REVISÕES:

FÓRUM DA COMARCA DE ARAPIRACA
PROJETO EXECUTIVO DE ARQUITETURA

ENDEREÇO:
Rua Samaritana, 190, Santa Edwiges - CEP: 57311-180

DETALHAMENTO BANCADAS E ÁREAS MOLHADAS - TÉRREO


DESENHO: Janine Alencar

OBS.: Conferir cotas no local


QUADRO DE ÁREAS:		DATA
ÁREA	ESCALA	SET / 2023
ÁREA DO TERRENO	1:400,00	Indicada
ÁREA COBERTA	3.052,50m²	
ÁREA PAVIMENTAÇÃO	3.156,59m²	
ÁREA CONSTRUIDA	2.803,45m²	
ÁREA VERDE	888,05m²	
ÁREA SOLA PERMANENTE	1.438,70m²	

01/04


LANCHONETE - COZINHA

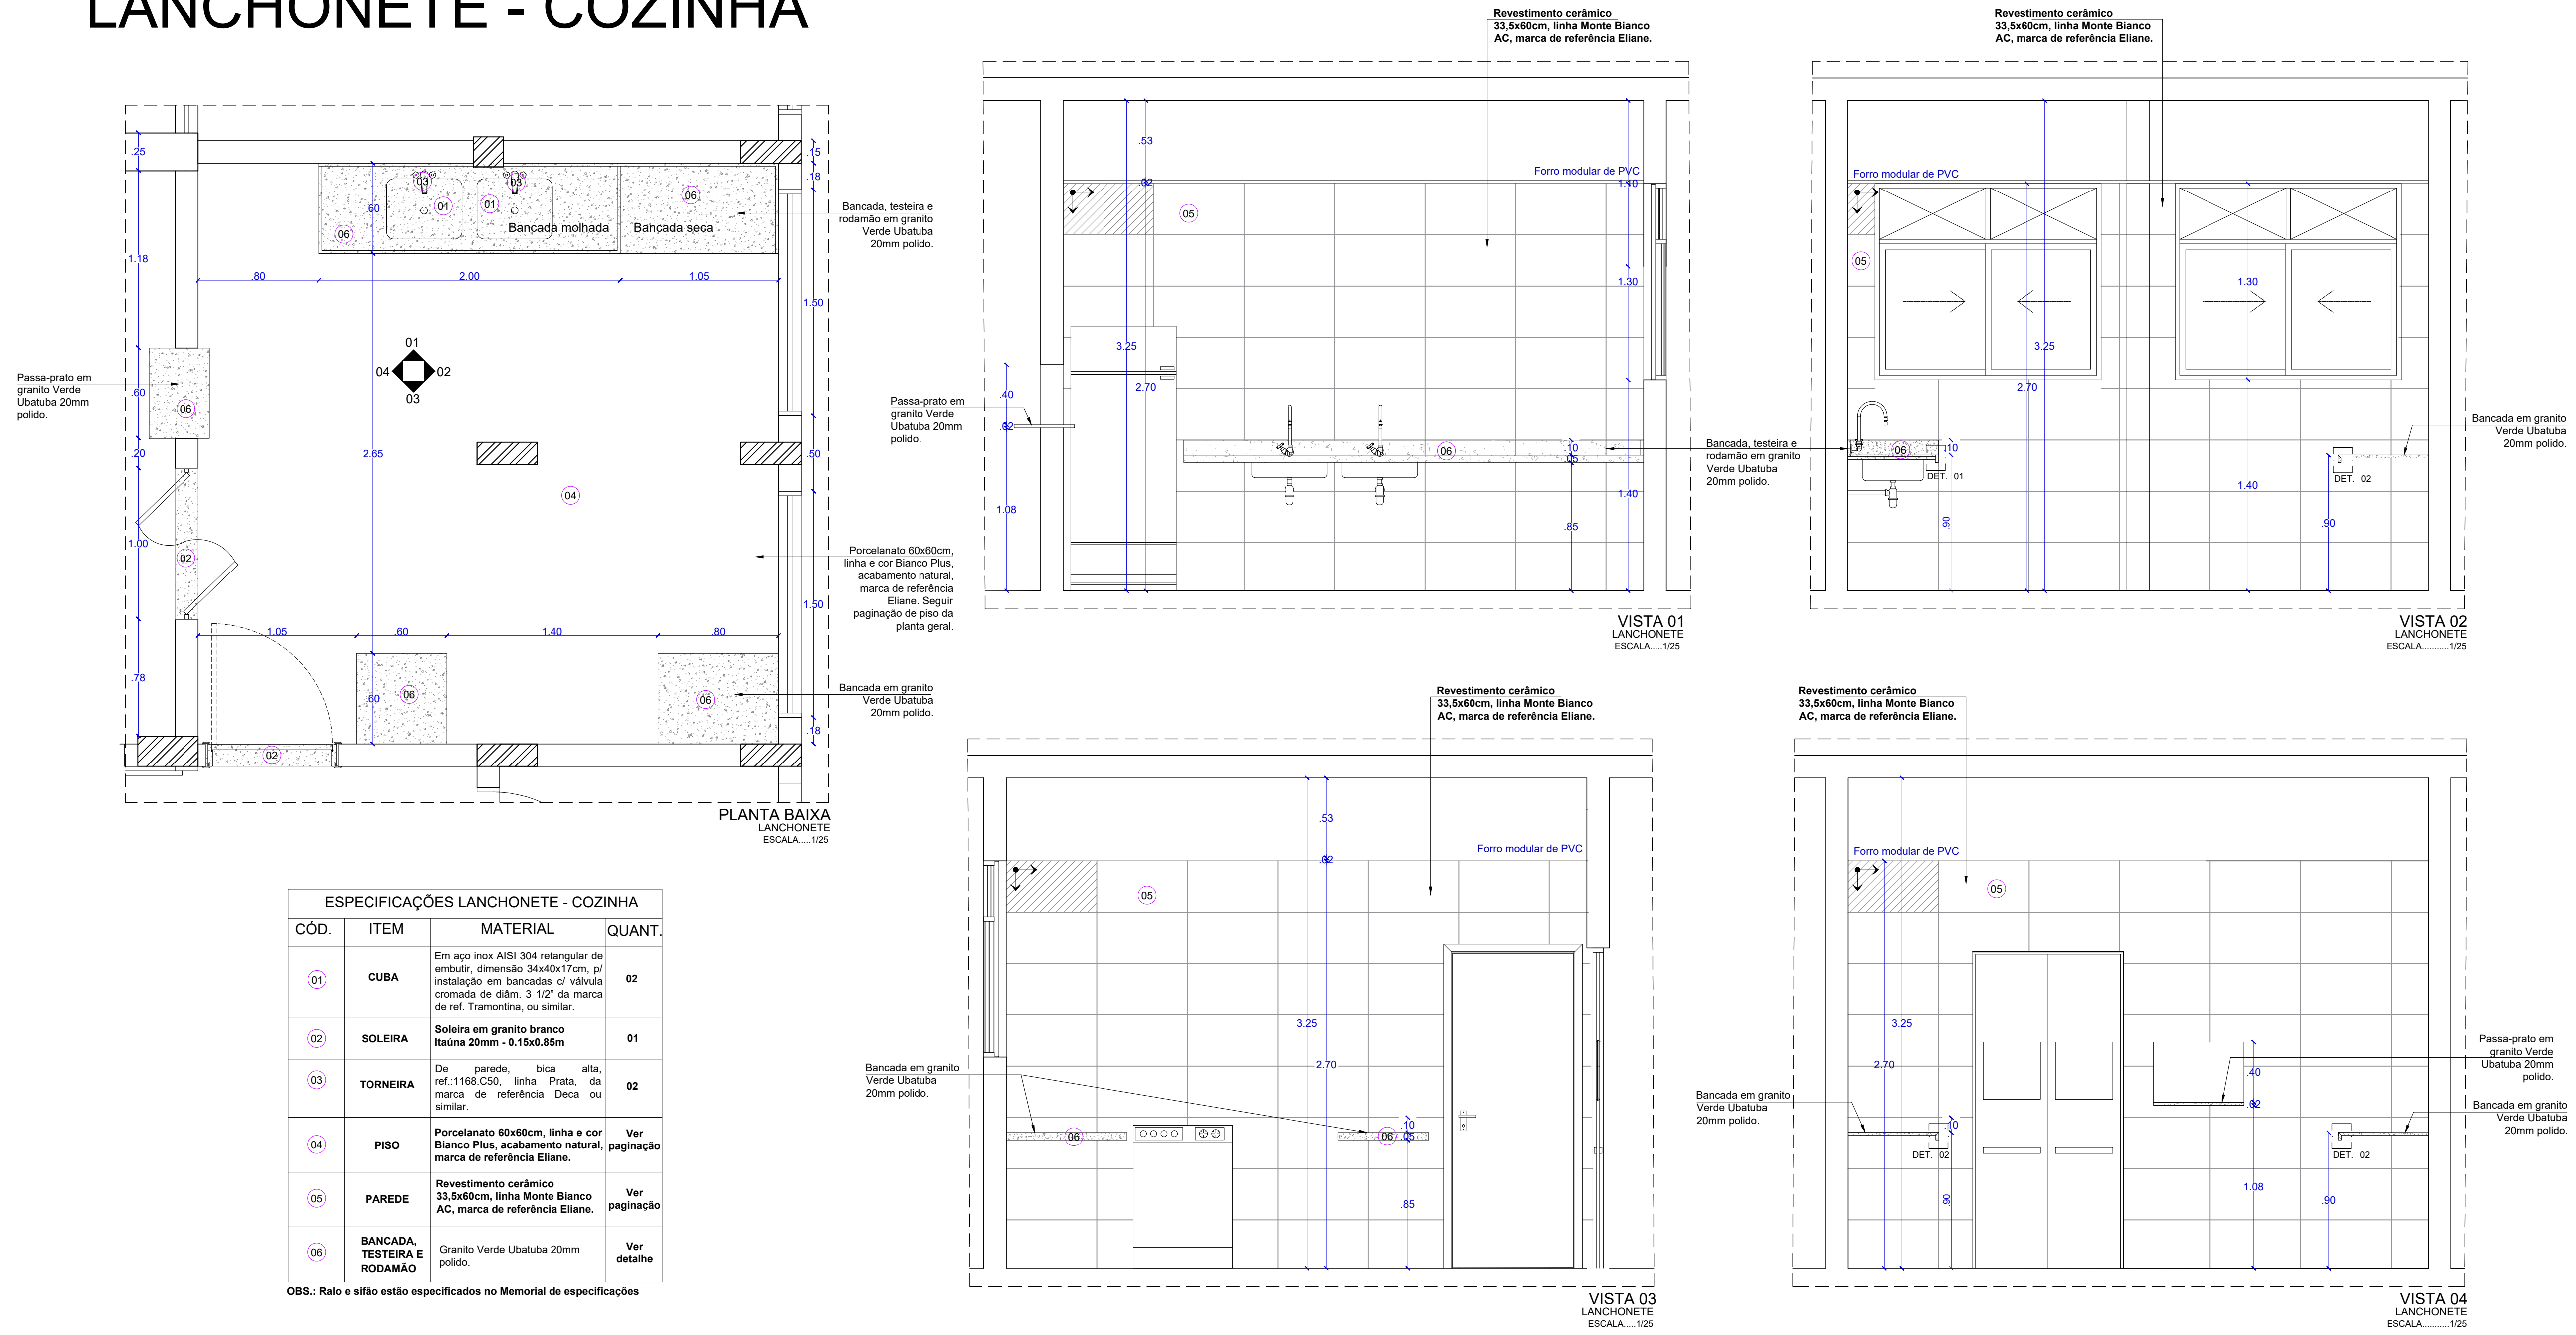


WC MODELO 01

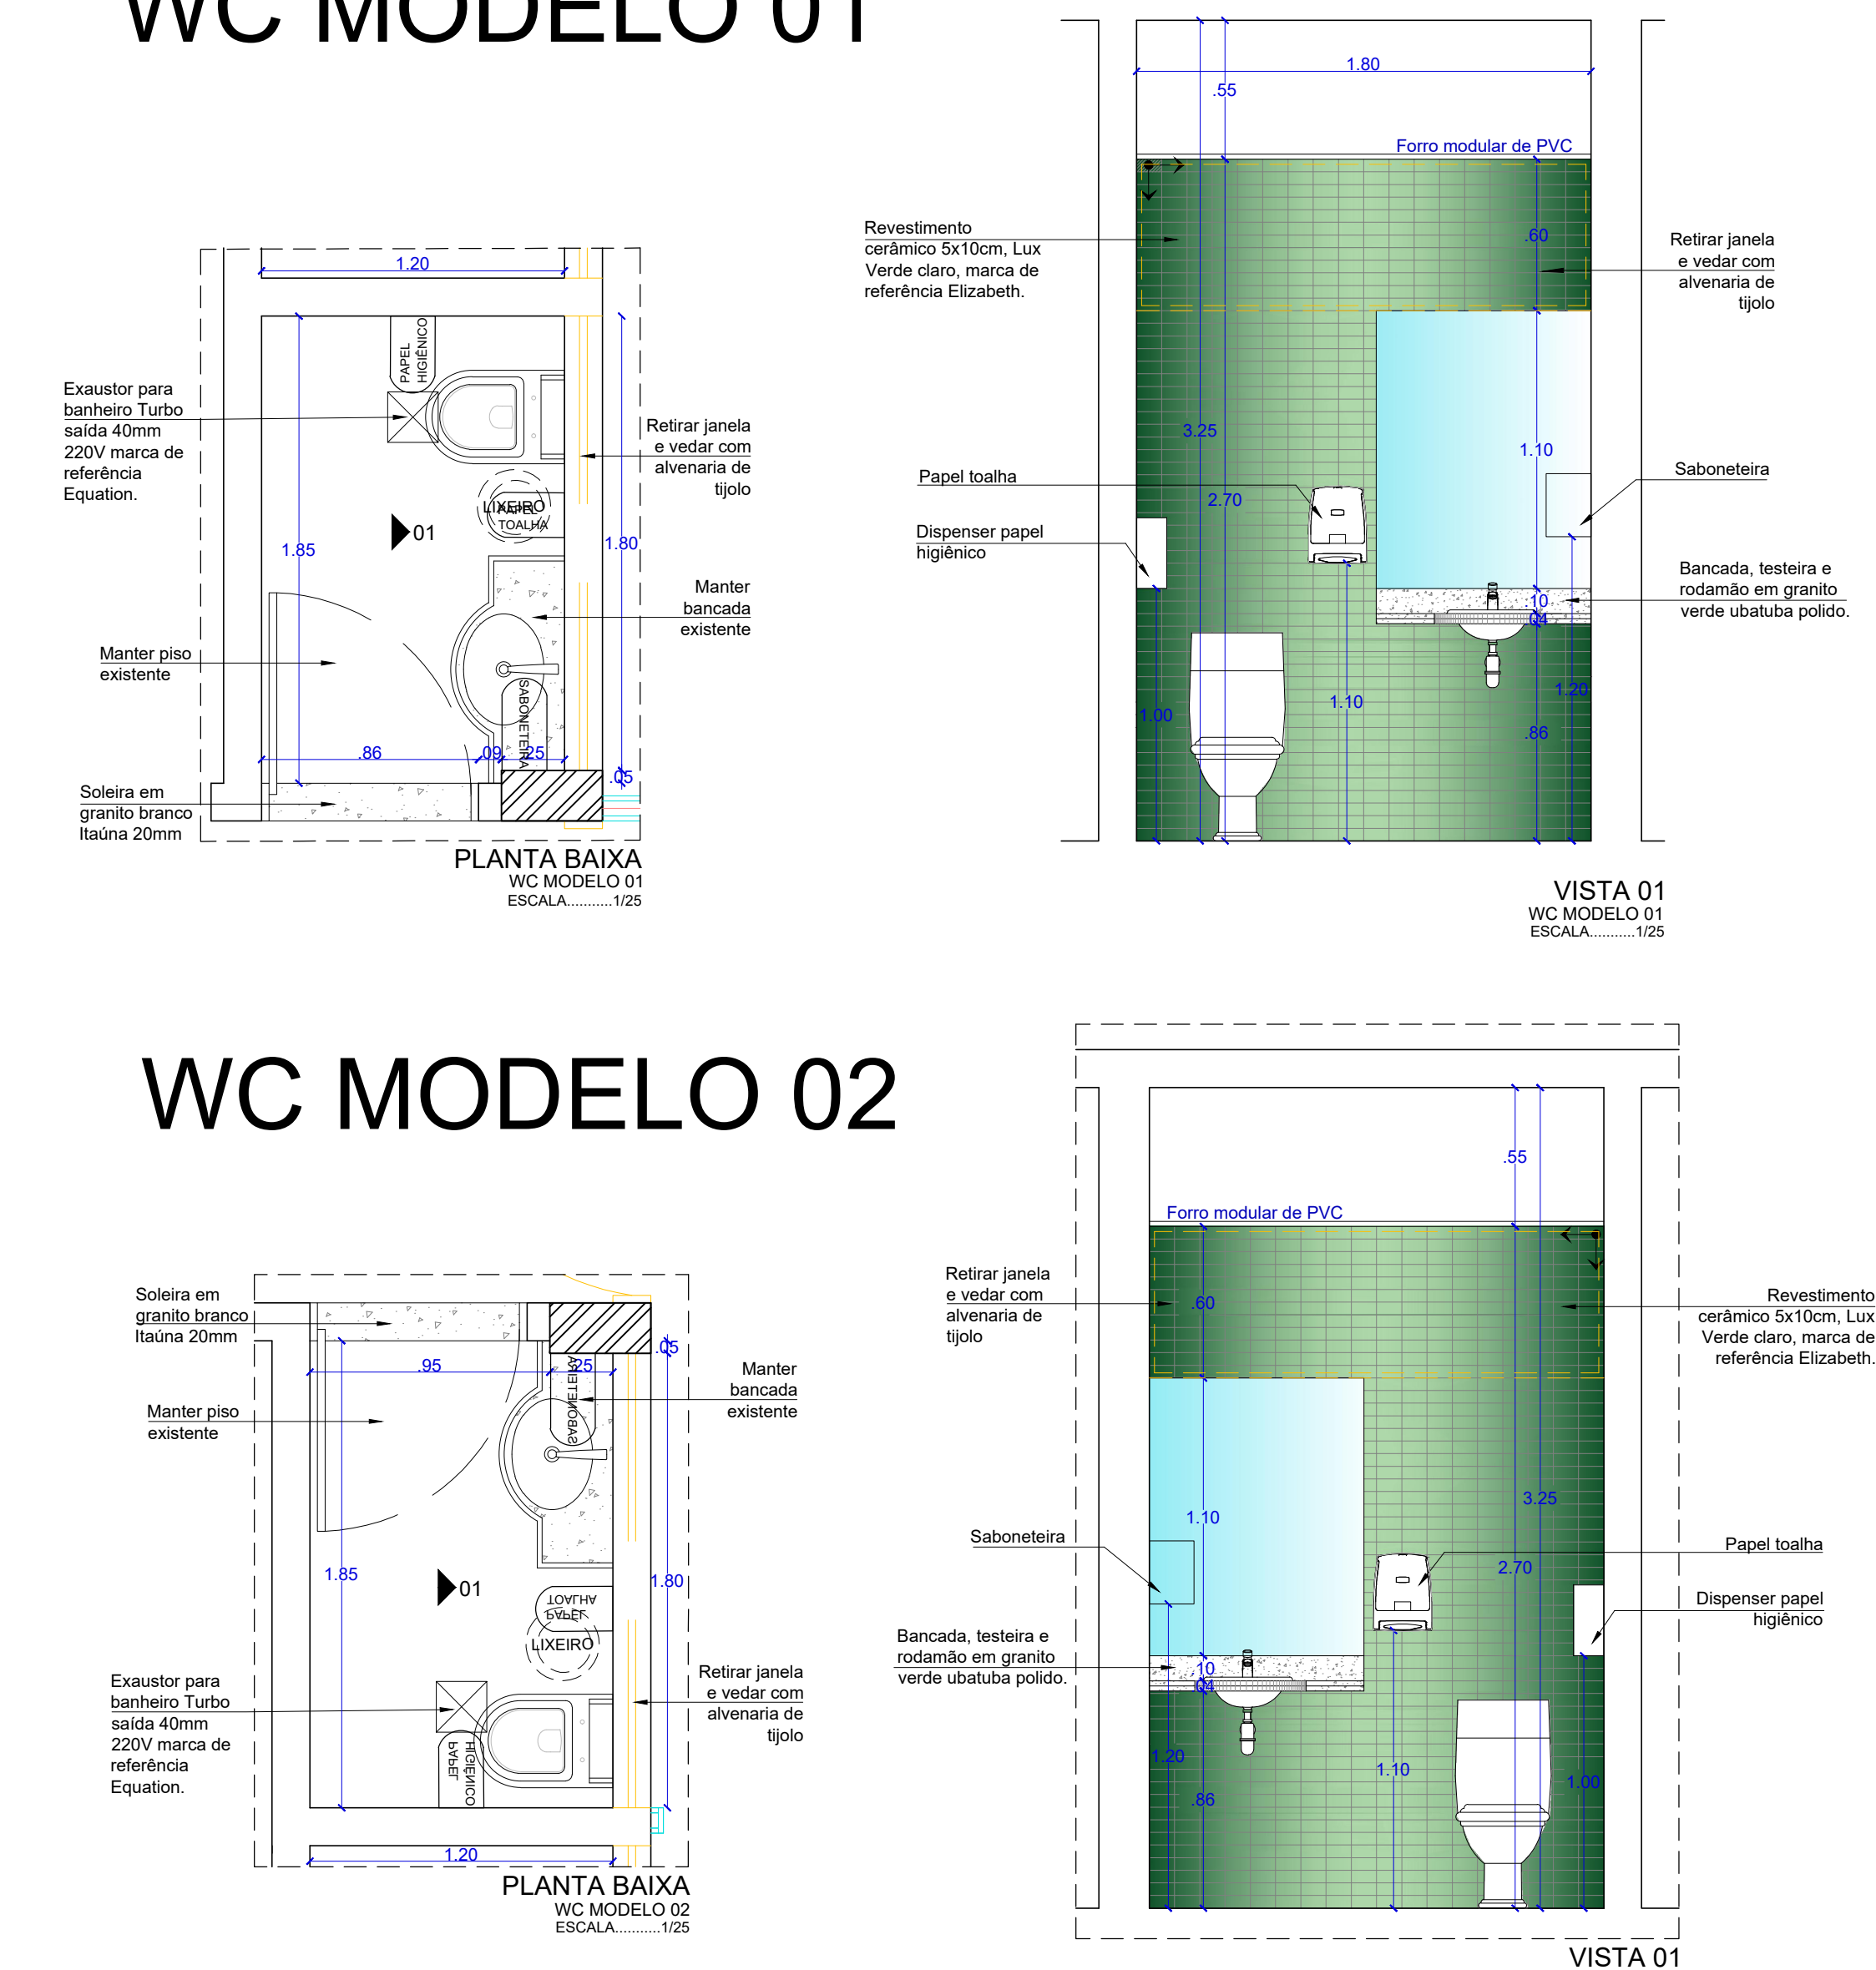


WC MODELO 02

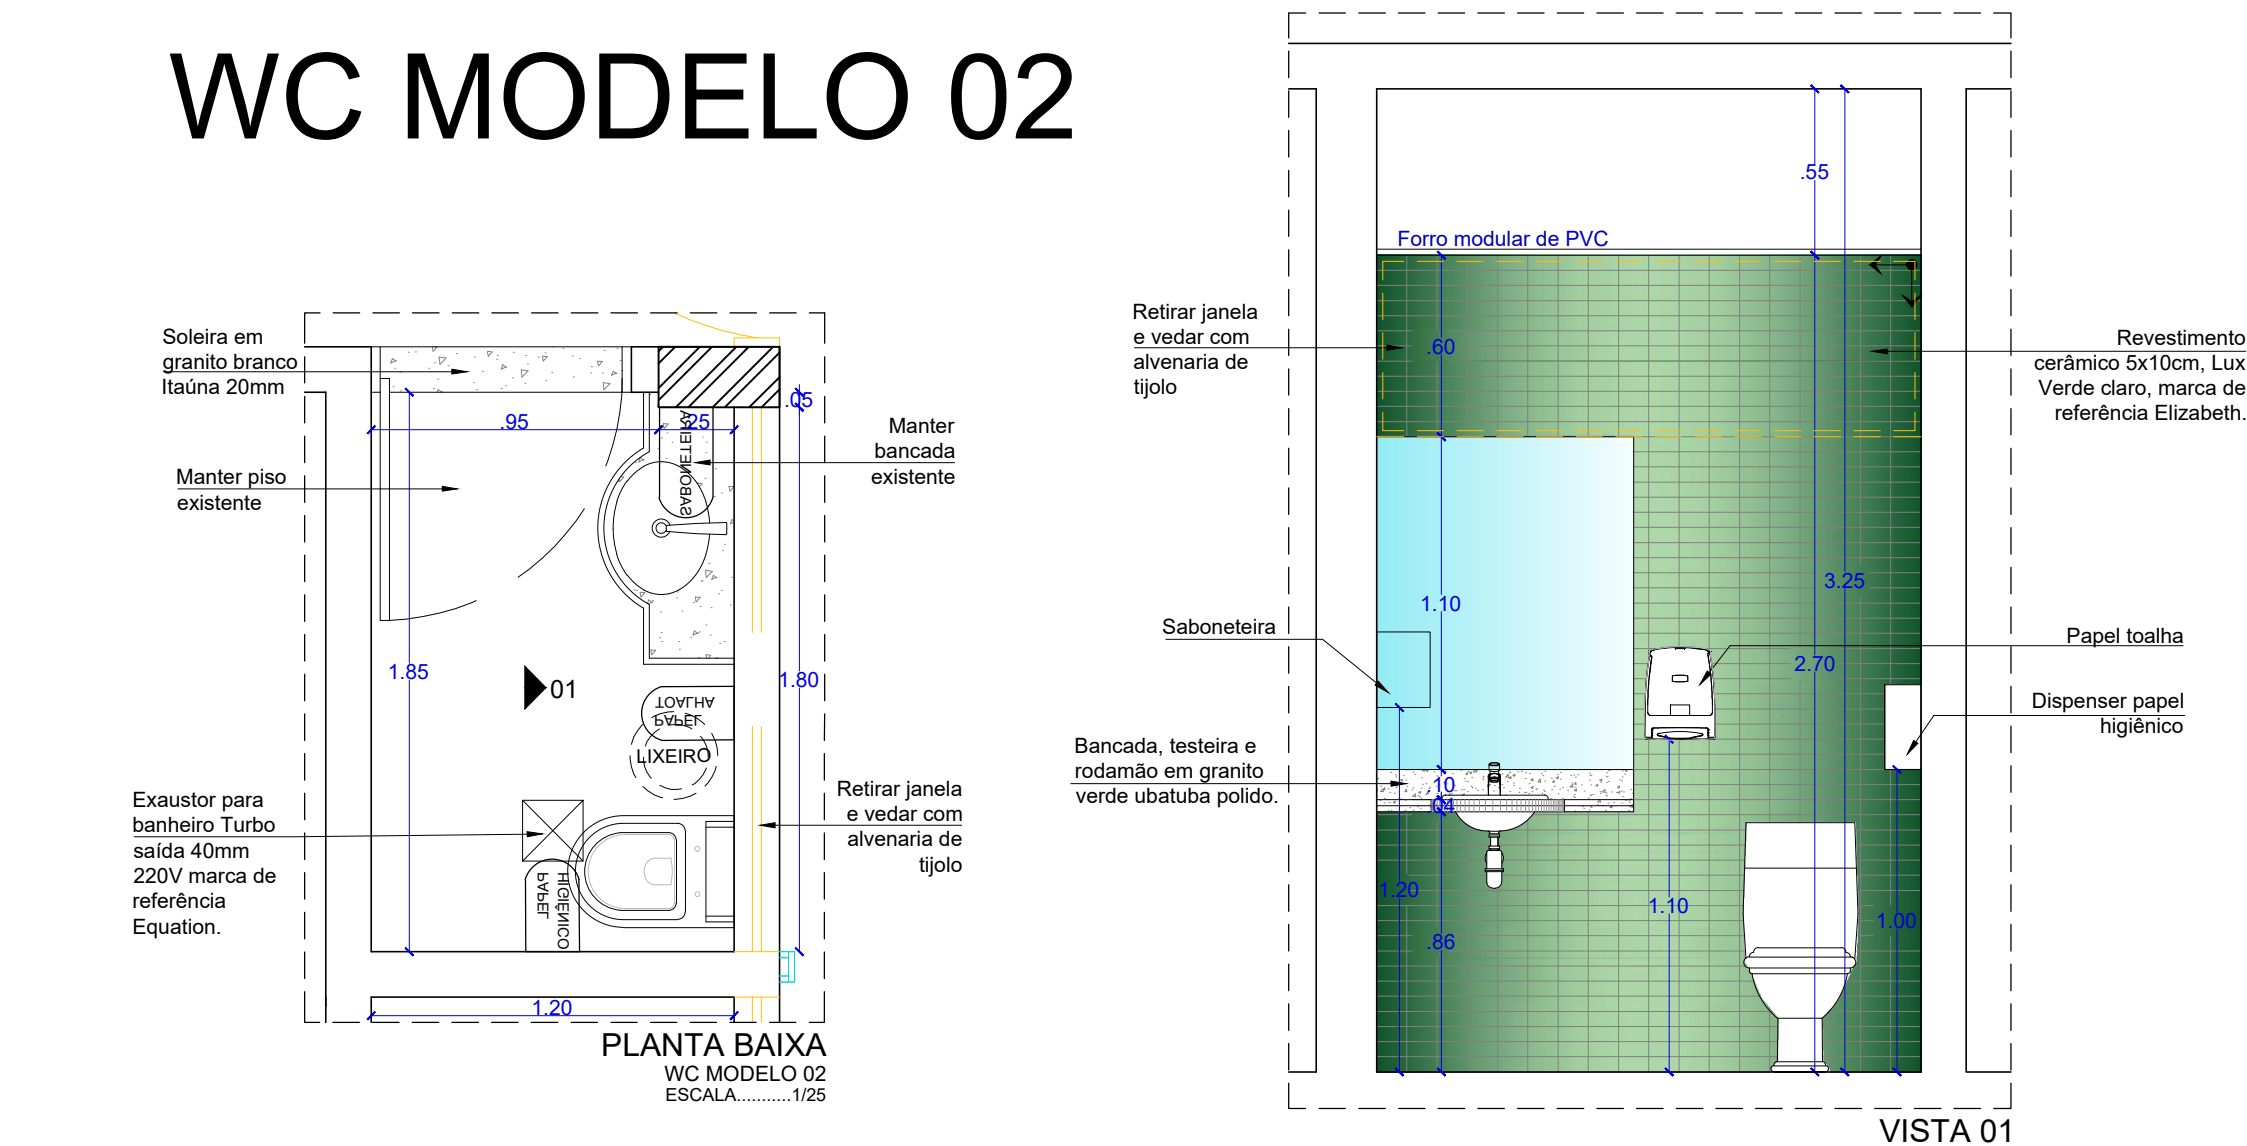


POSTO MÉDICO - OBSERVAÇÃO

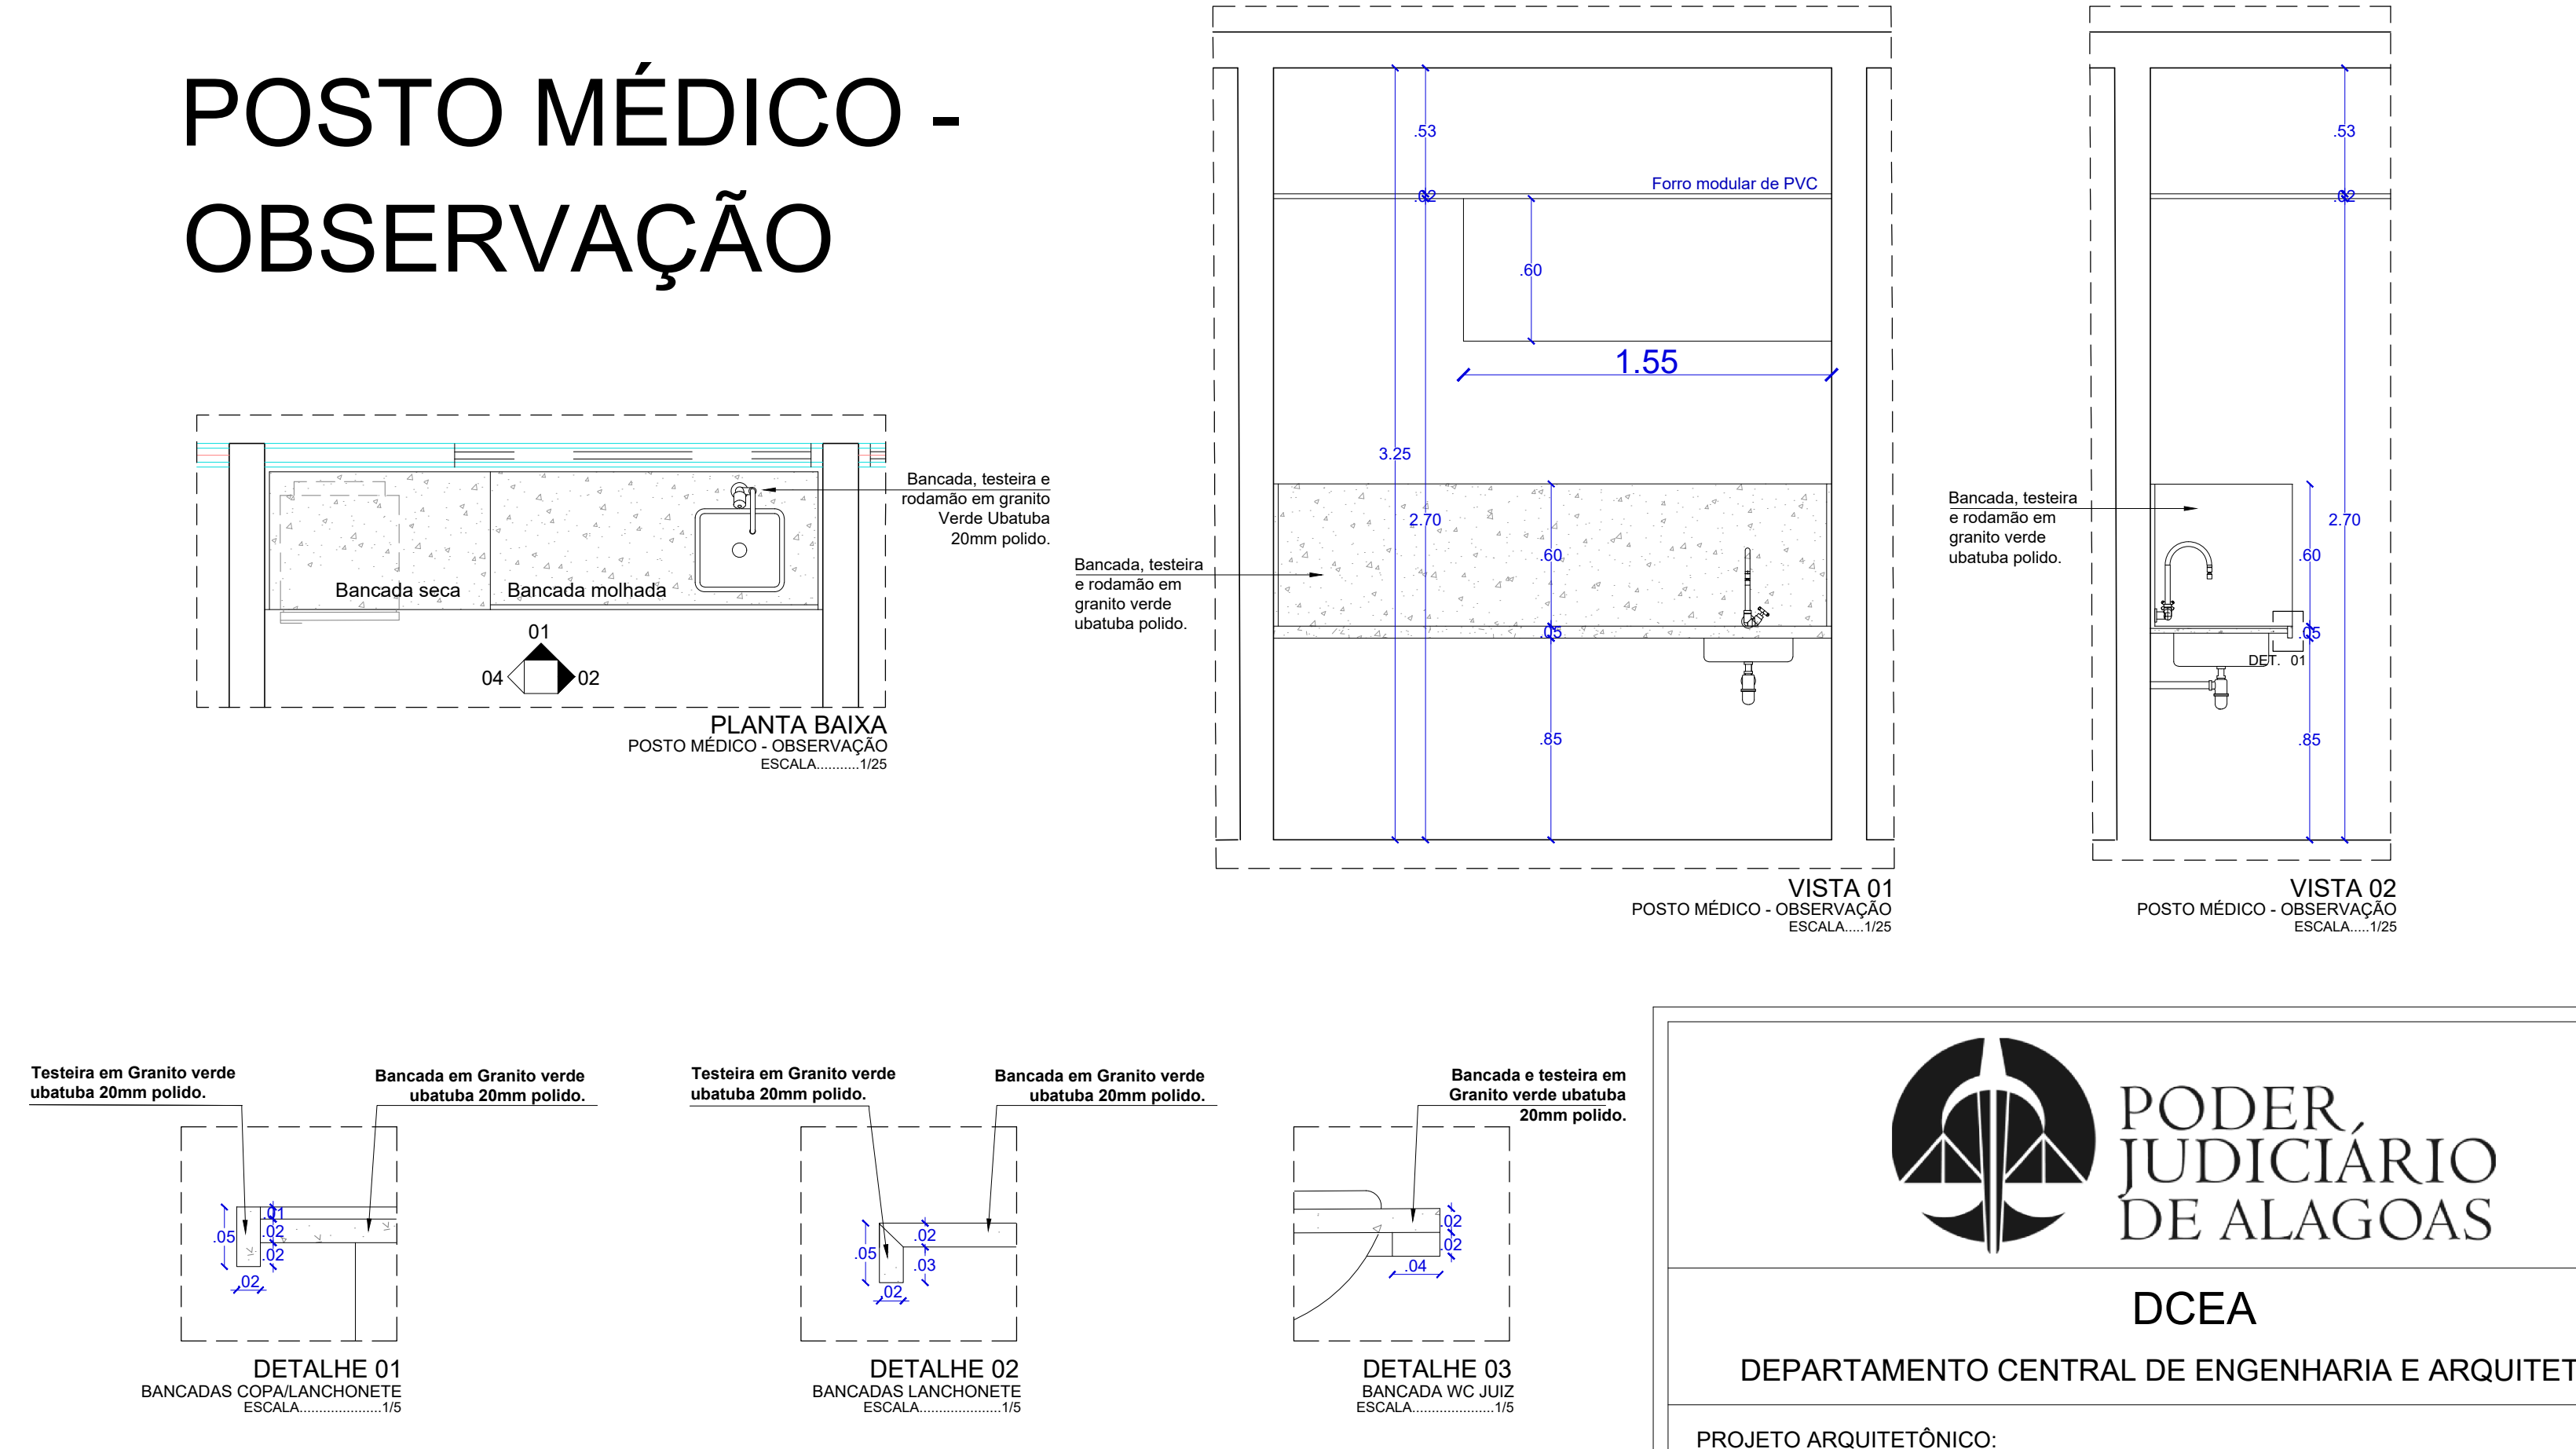

WC 01 - JUIZ

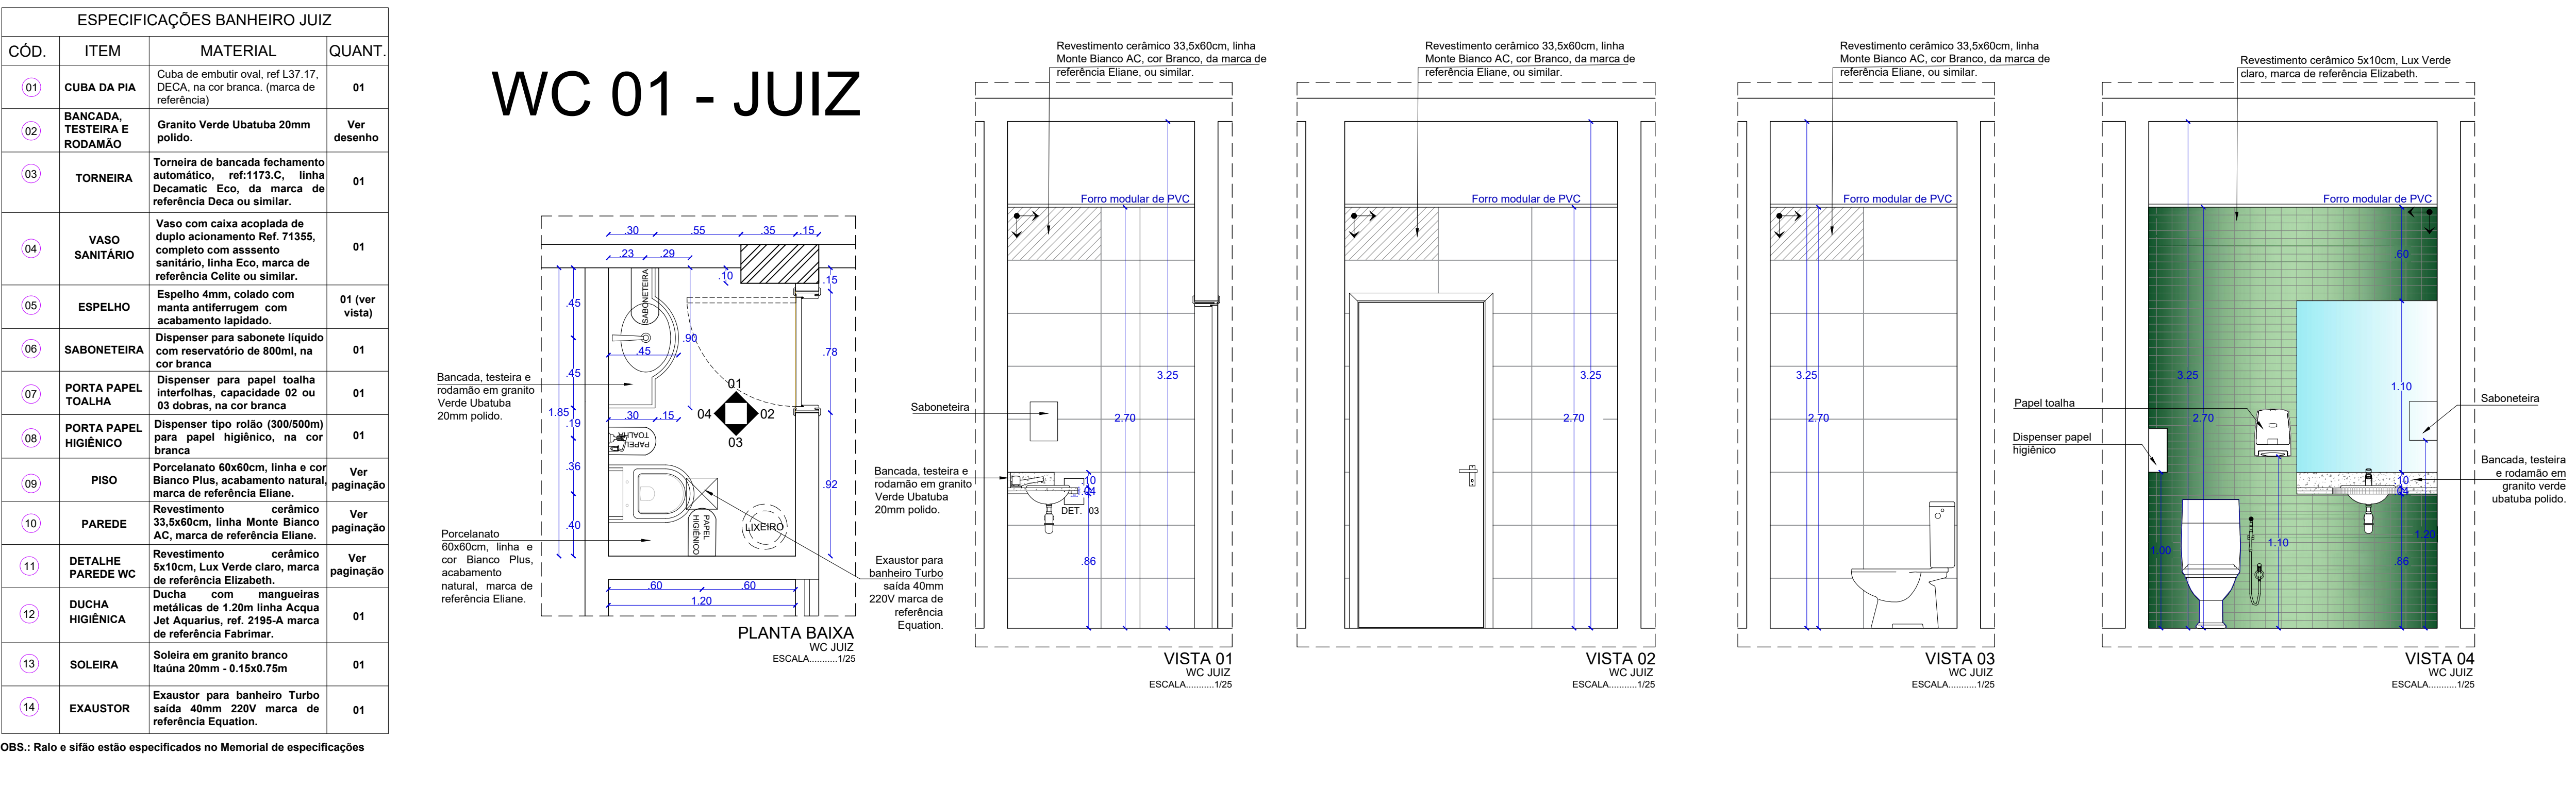

SETOR MÉDICO - BWC PcD

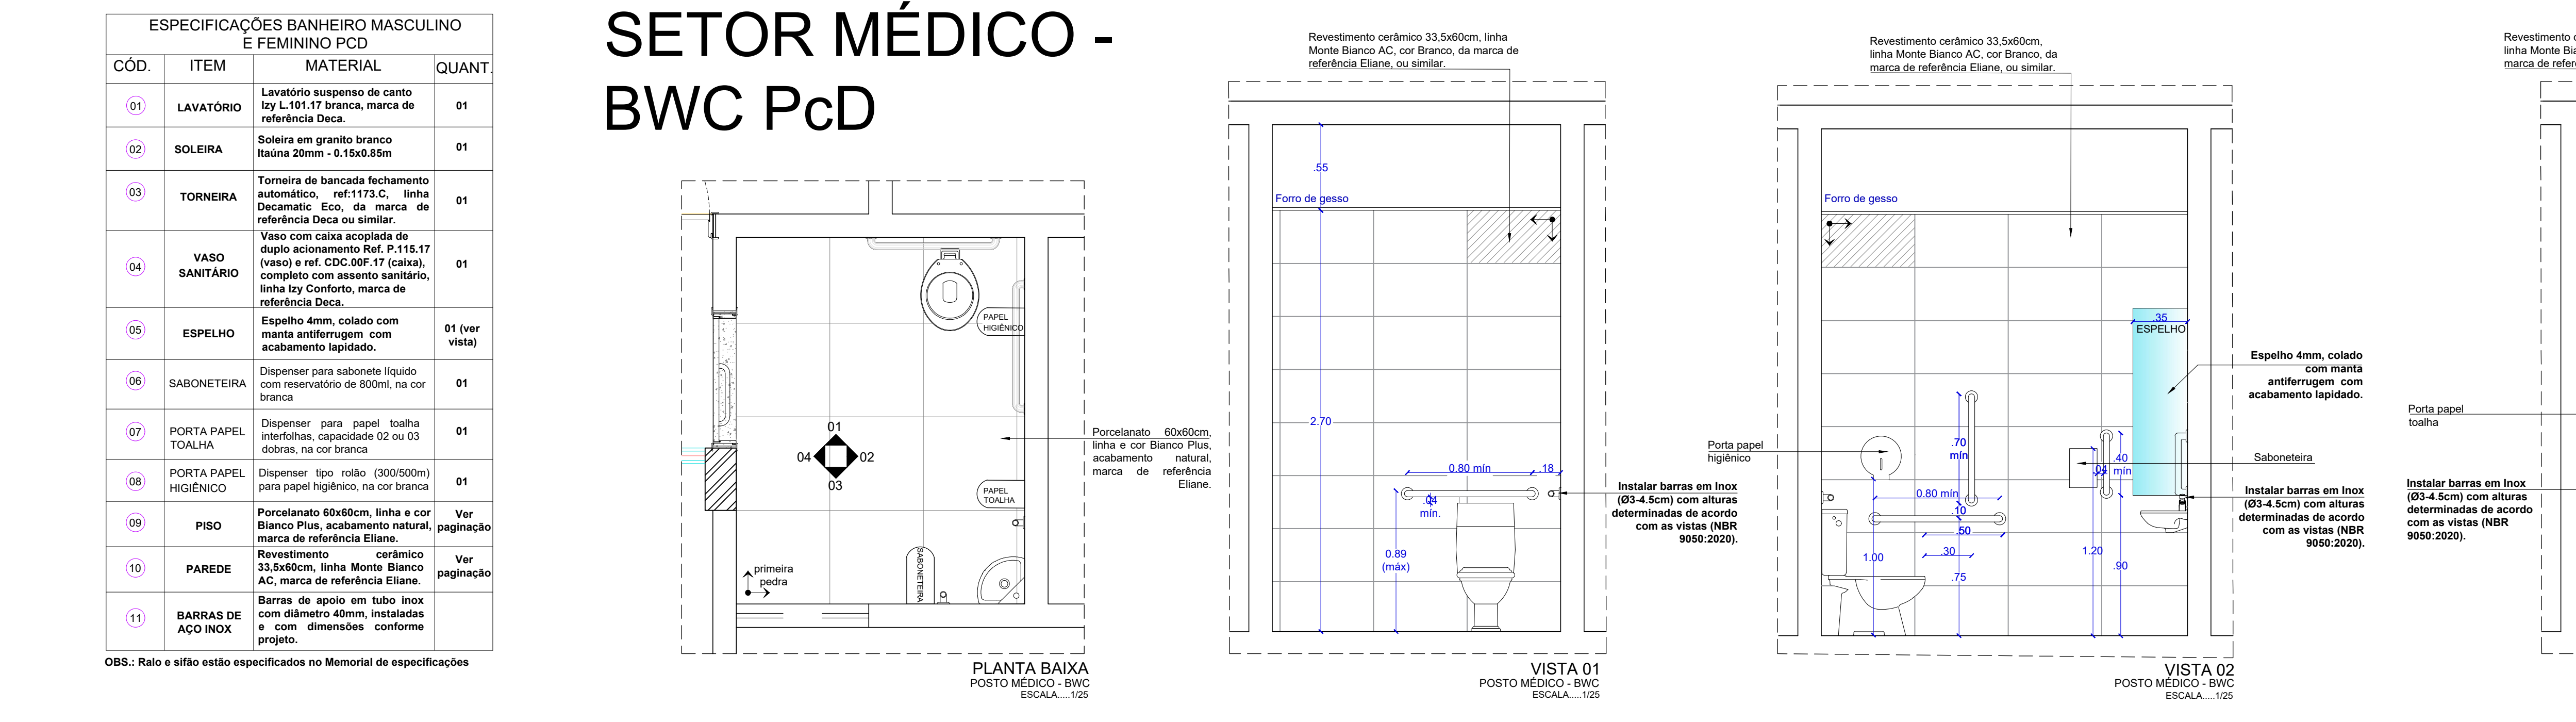

PODER JUDICIÁRIO DE ALAGOAS

DCEA

DEPARTAMENTO CENTRAL DE ENGENHARIA E ARQUITETURA

PROJETO ARQUITETÔNICO:

CÂMILA MARQUES VASCONCELLOS
CAU 463941-9

CLAUDIA LOPES LISBOA SOUZA
CAU 467071-9

JULIANA DE OLIVEIRA PIMENTEL
CAU 43789-4

EXECUÇÃO:

APROVAÇÃO:

QUADRO DE REVISÕES:

REVISÃO	DESCRIÇÃO	FECHA
01	ELABORAÇÃO DO PROJETO	10/11/2023

FÓRUM DA COMARCA DE ARAPIRACA

PROJETO EXECUTIVO DE ARQUITETURA

ENDEREÇO:
Rua Samaritana, 190, Santa Edwiges - CEP: 57311-180

DETALHAMENTO BANCADAS E ÁREAS MOLHADAS - TERREO

ÁREA	VALOR
ÁREA DO TERRENO	4.408,04m²
ÁREA COBERTA	2.052,50m²
ÁREA PAVIMENTADA	2.156,59m²
ÁREA CONSTRUIDA	2.803,45m²
ÁREA VERDE	888,20m²
ÁREA SOLA PERMISTIVEL	1.438,74m²

DATA SET / 2023


Indicada

DESENHO: Janine Alencar


OBS: Conferir cotas no local

02/04

BANCADAS RECEPÇÕES

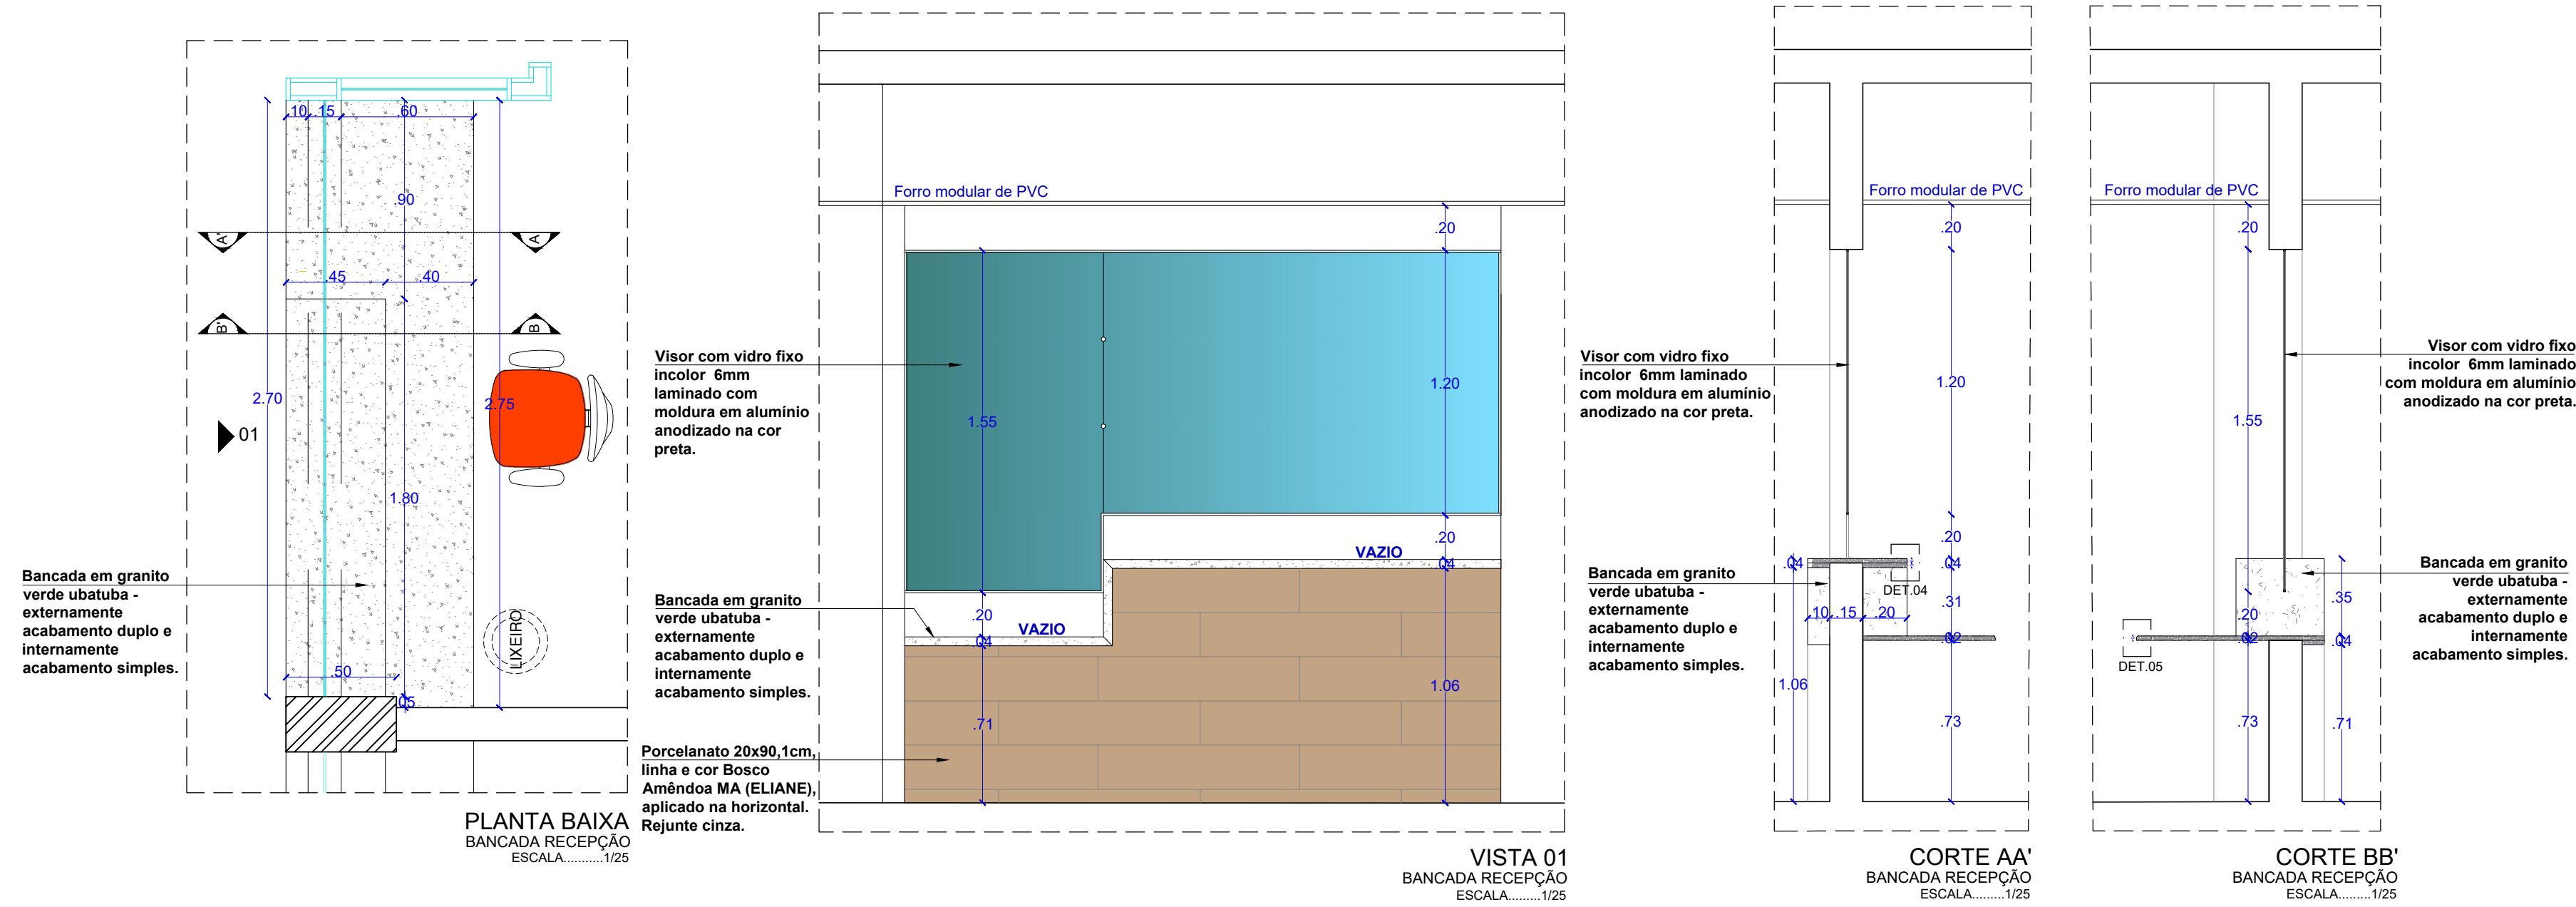



BANCADA CADASTRO

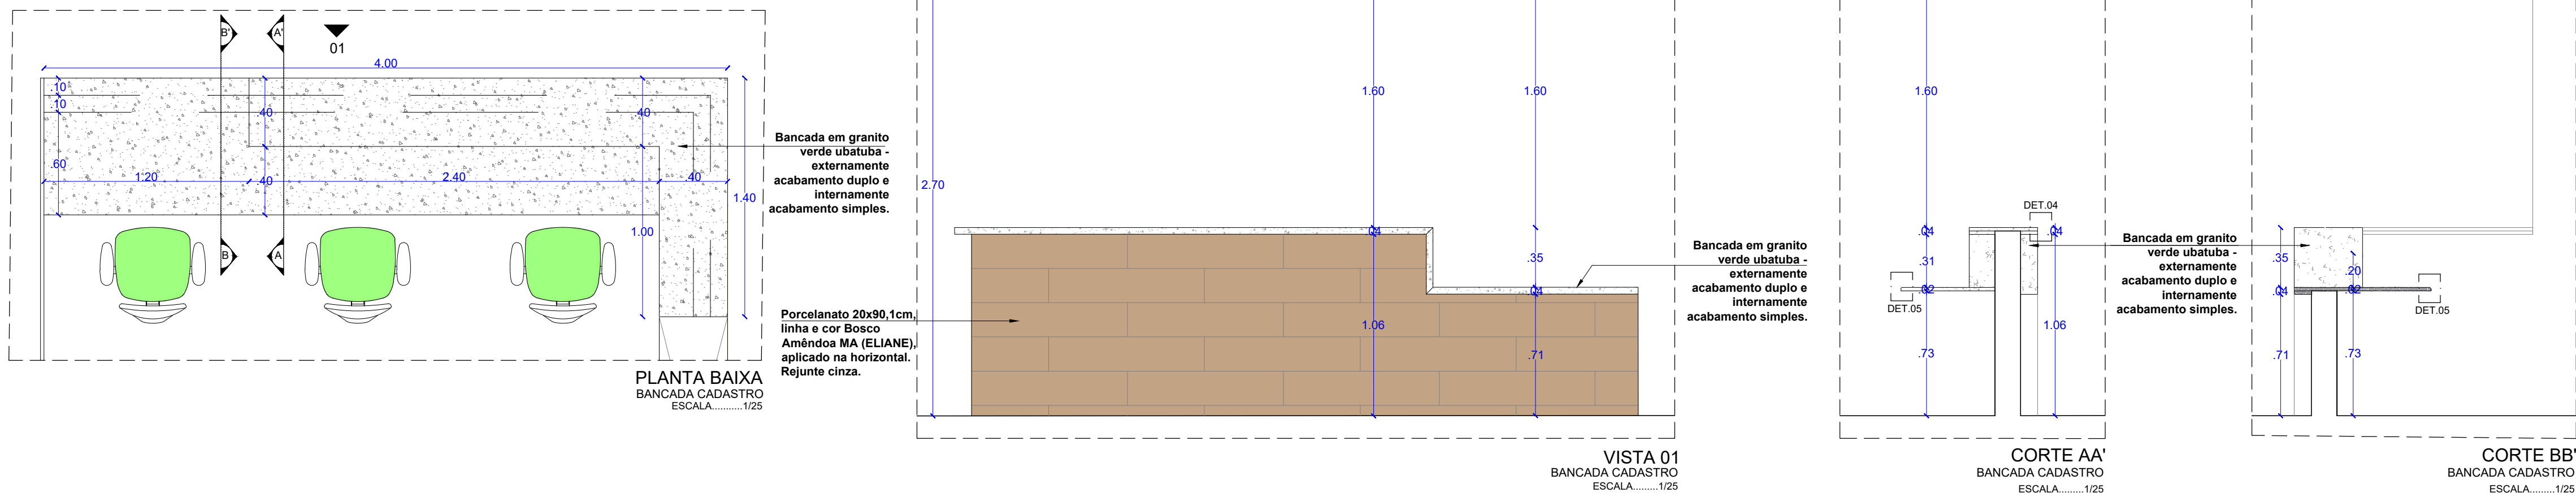











WC MASC. 42

ESPECIFICAÇÕES BANHEIRO MASCULINO PÚBLICO				
CÓD.	ITEM	MATERIAL	QUANT.	
01	CUBA DA PIA	Cuba de embutir oval, ref L37.17, DECA, na cor branca, (marca de referência)	01	
02	BANCADA, TESTEIRA E RODAMÃO	Granito Verde Ubatuba 20mm polido.	Ver desenho	
03	TORNEIRA	Torneira de bancada fechamento automático, ref 1173.C, linha Decanatto, Eco, da marca de referência Deca ou similar.	01	
04	VASO SANITÁRIO	Vaso com caixa acoplada de duplo acionamento Ref: 71355, completo com assento sanitário, linha Eco, marca de referência Caltie ou similar.	01	
05	ESPELHO	Espelho 4mm, colado com manta antirreflexo com acabamento lapidado.	01	
06	SABONETEIRA	Dispenser para sabonete líquido com reservatório de 800ml, na cor branca	01	
07	PORTA PAPEL TOALHA	Dispenser para papel toalha interfolhas, capacidade 02 ou 03 dobras, na cor branca	01	
08	PORTA PAPEL HIGIÊNICO	Dispenser tipo rolo (300/500mm) para papel higiênico, na cor branca	01	
09	PISO	Porcelanato 60x60cm, linha e cor Branco Plus, acabamento natural, marca de referência Eliane.	Ver paginação	
10	PARADE	Revestimento cerâmico 33,5x60cm, linha Monte Branco AC, marca de referência Eliane.	Ver paginação	
11	SOLERA	Soliera em granito branco taíua 20mm - 0.15x0.75m	01	
12	EXAUSTOR	Exaustor para banheiro Turbo saída 40mm 220V, marca de referência Equation.	01	


OBS.: Rolo e sifão estão especificados no Memorial de especificações

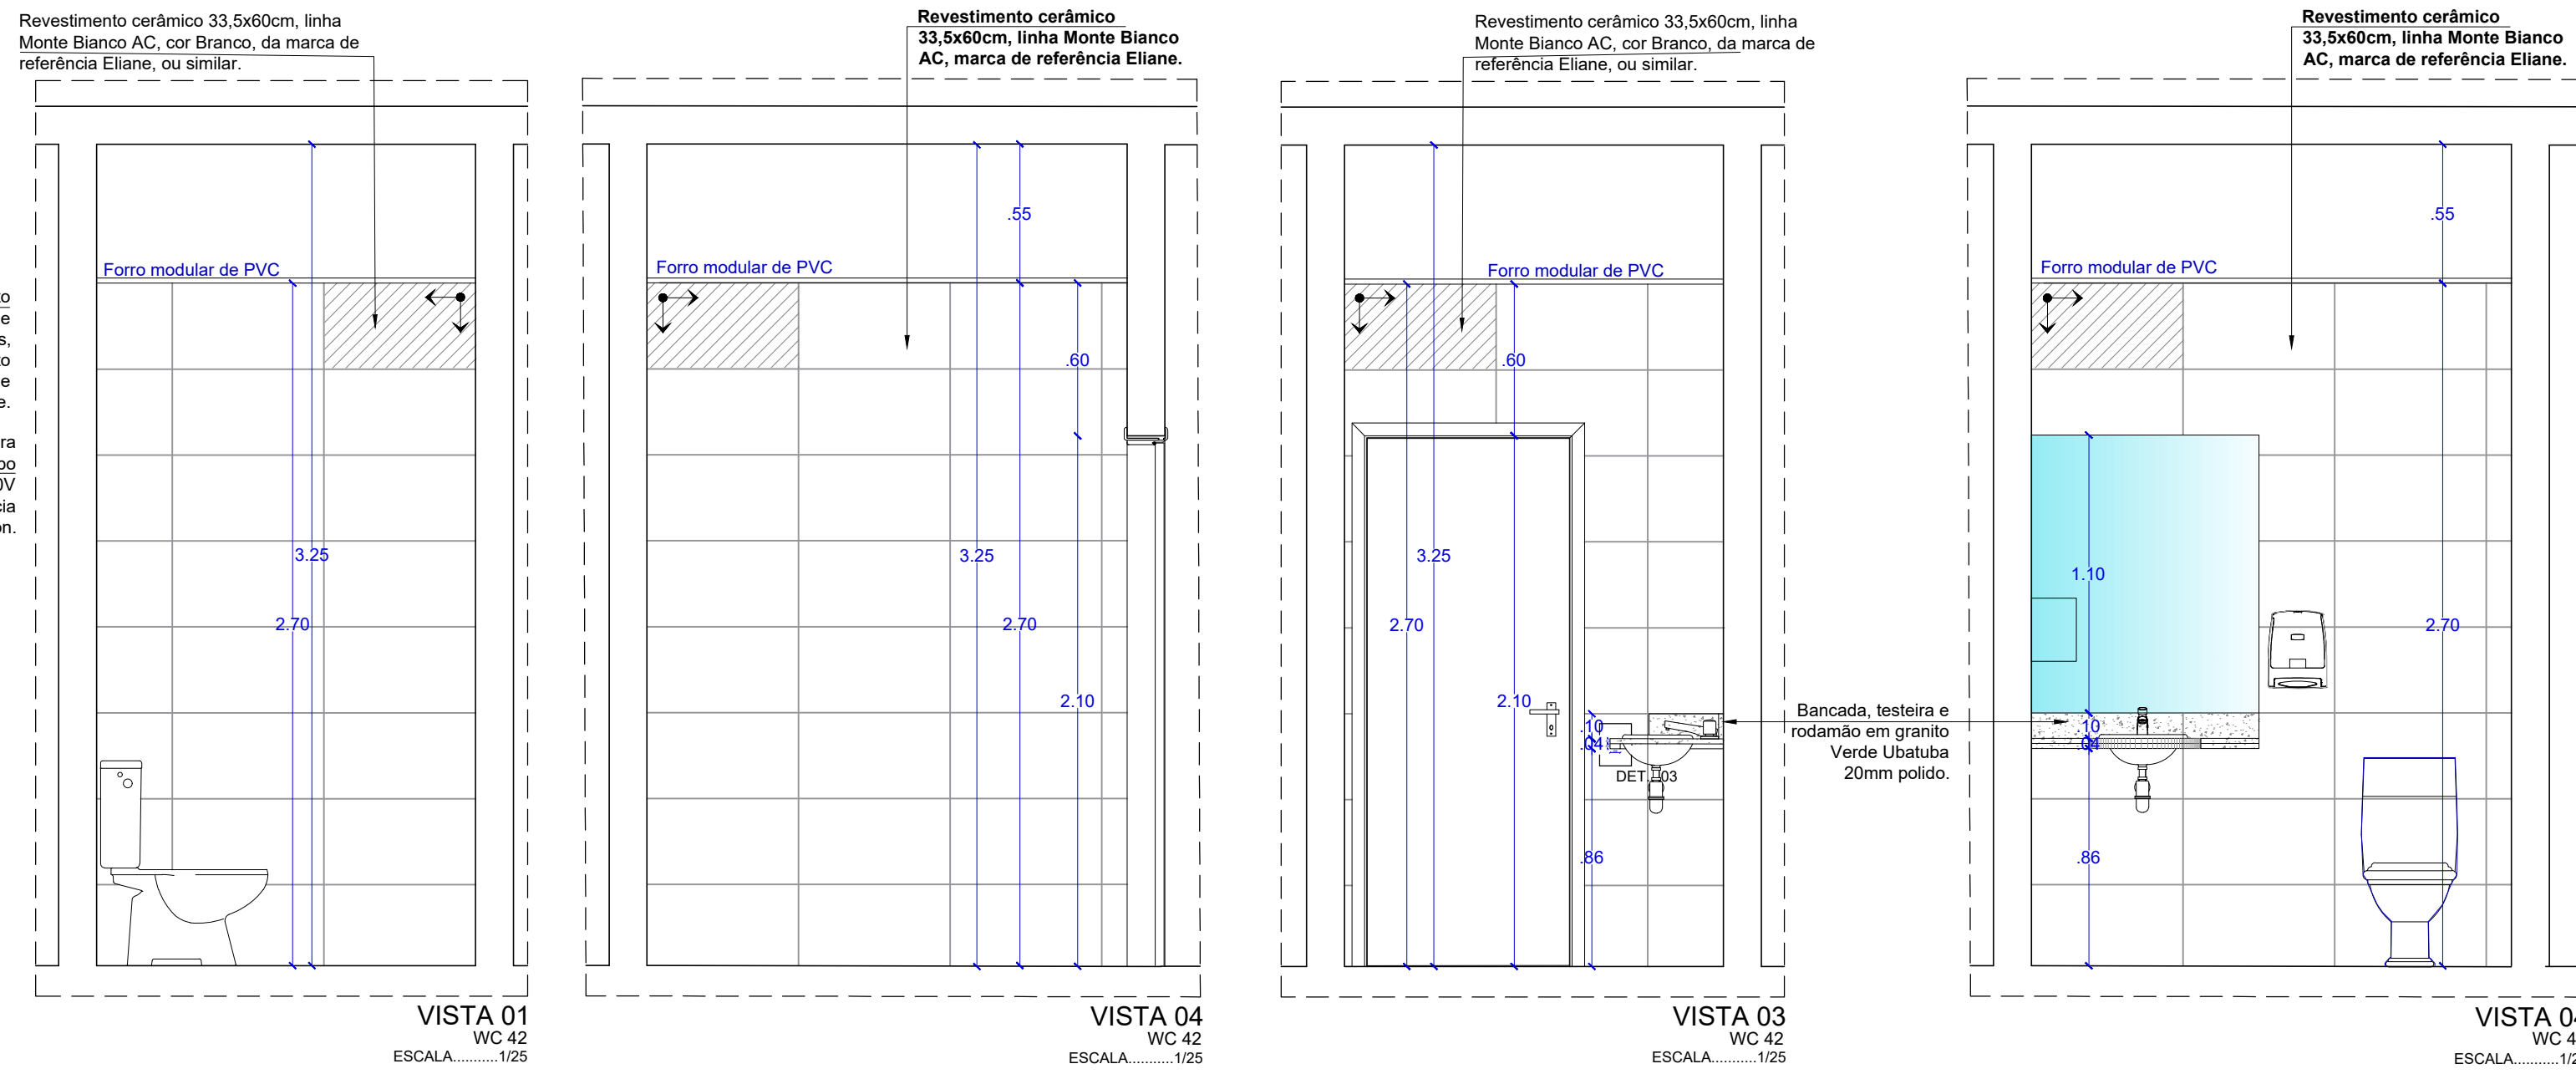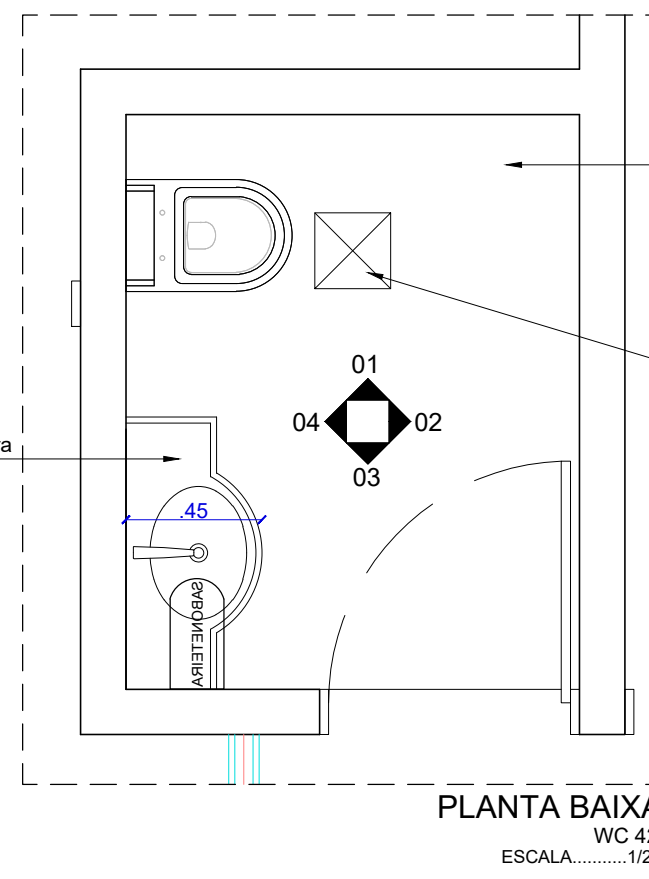

CELAS

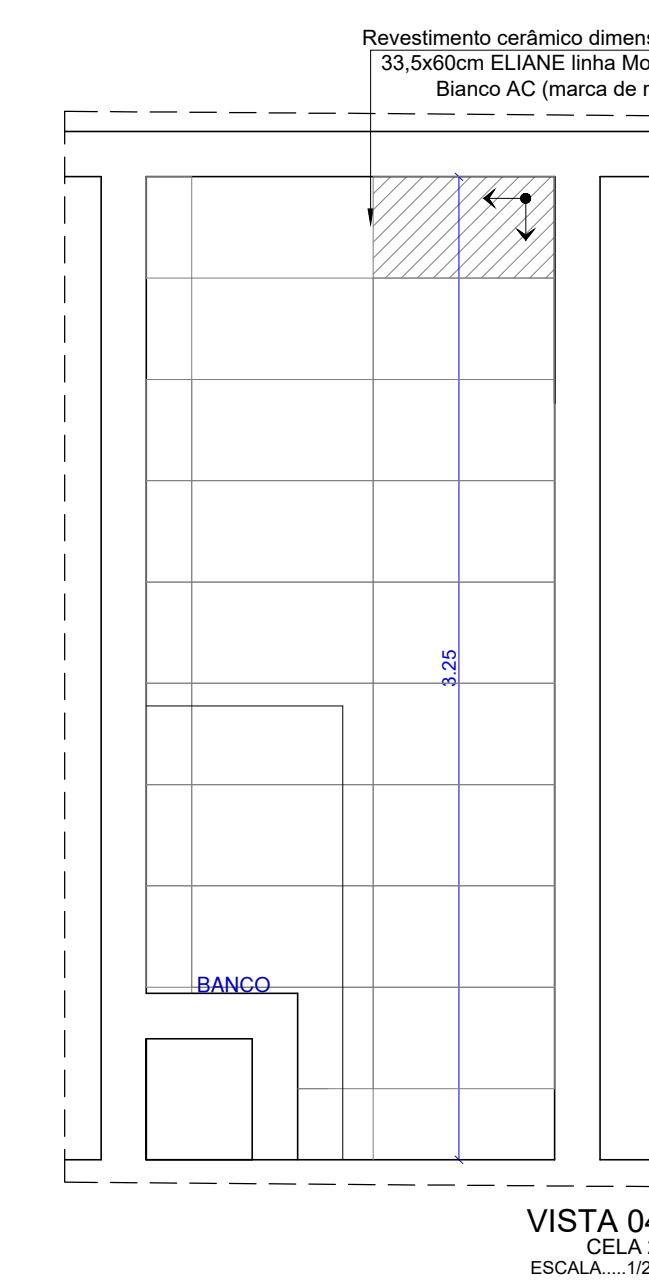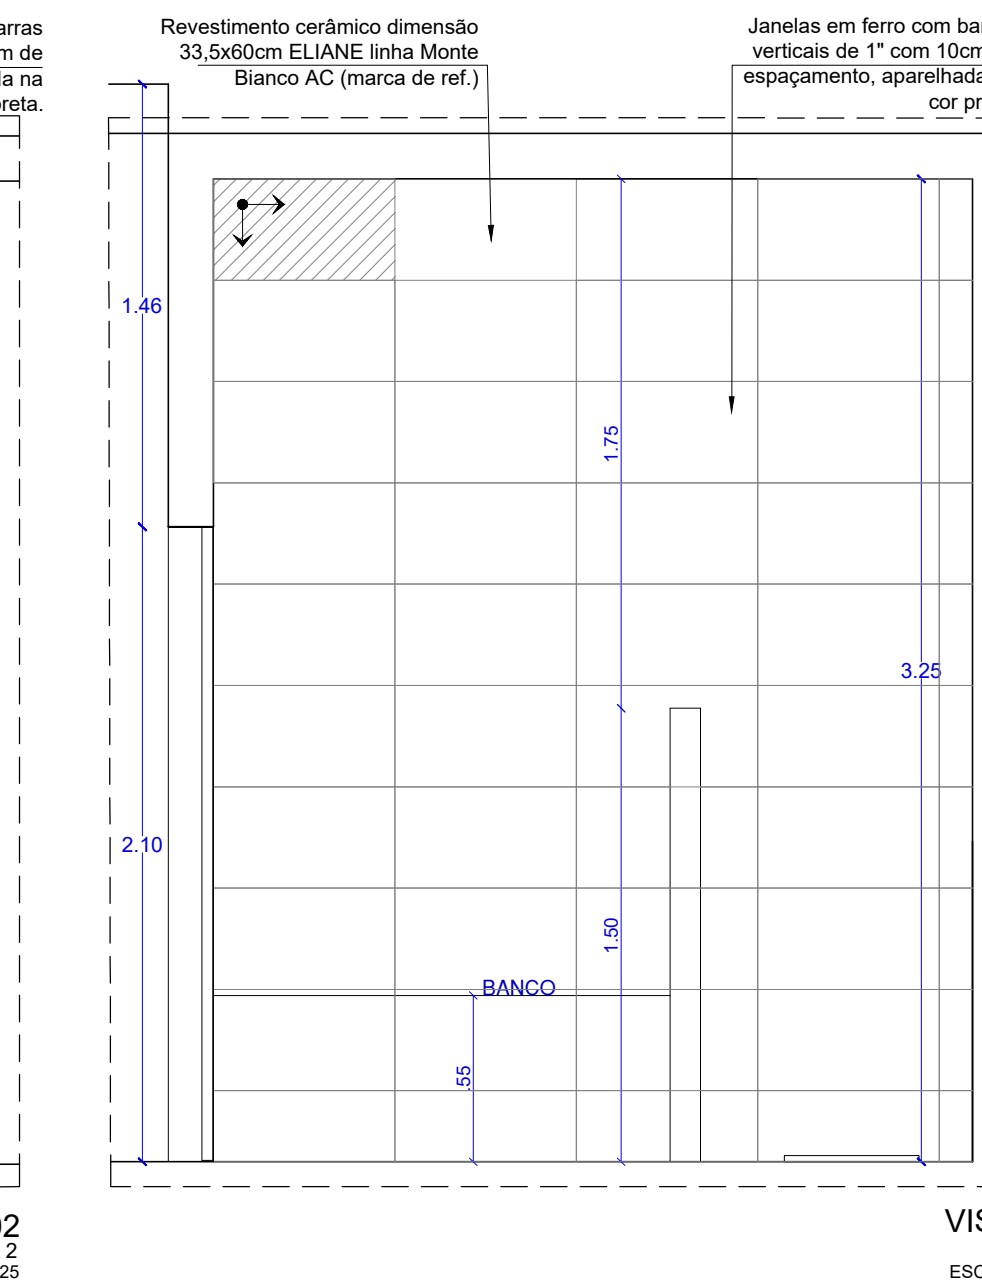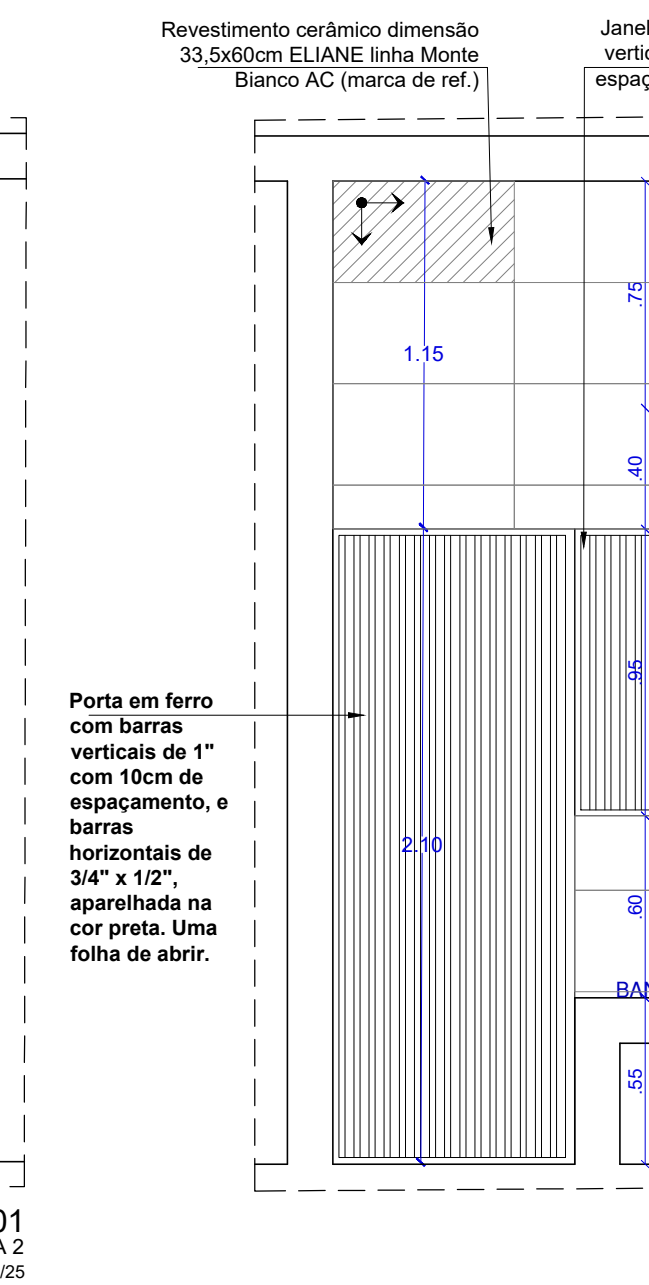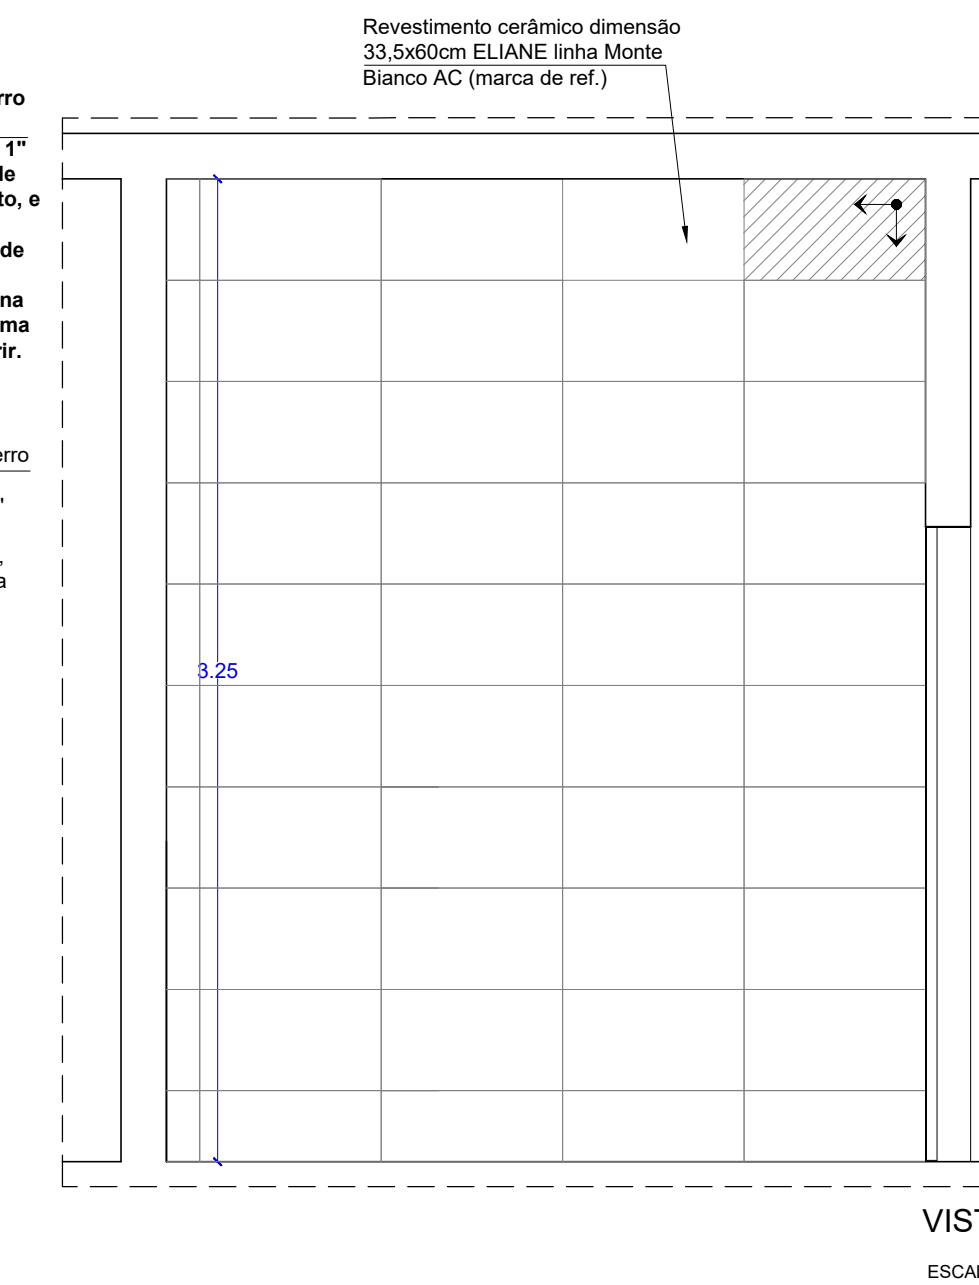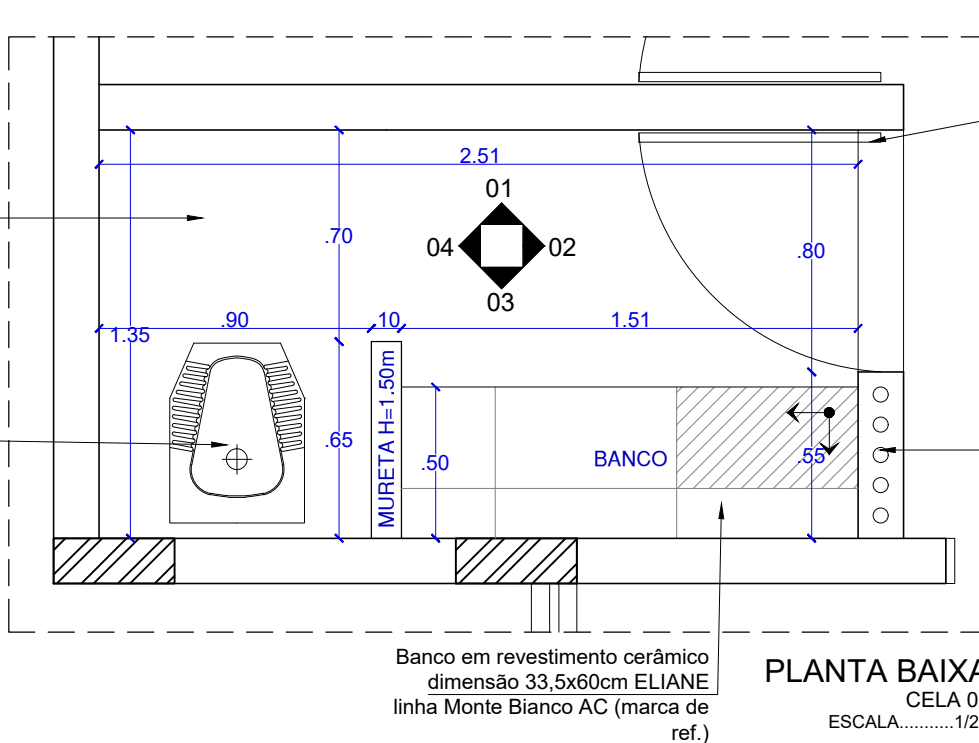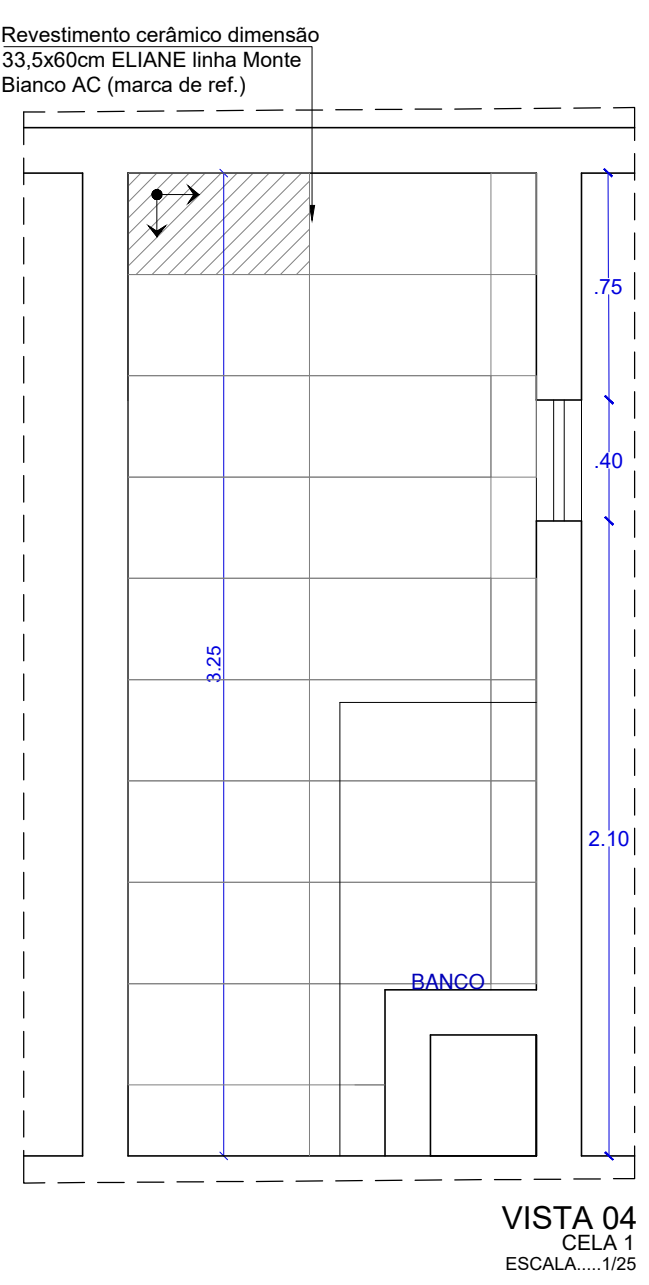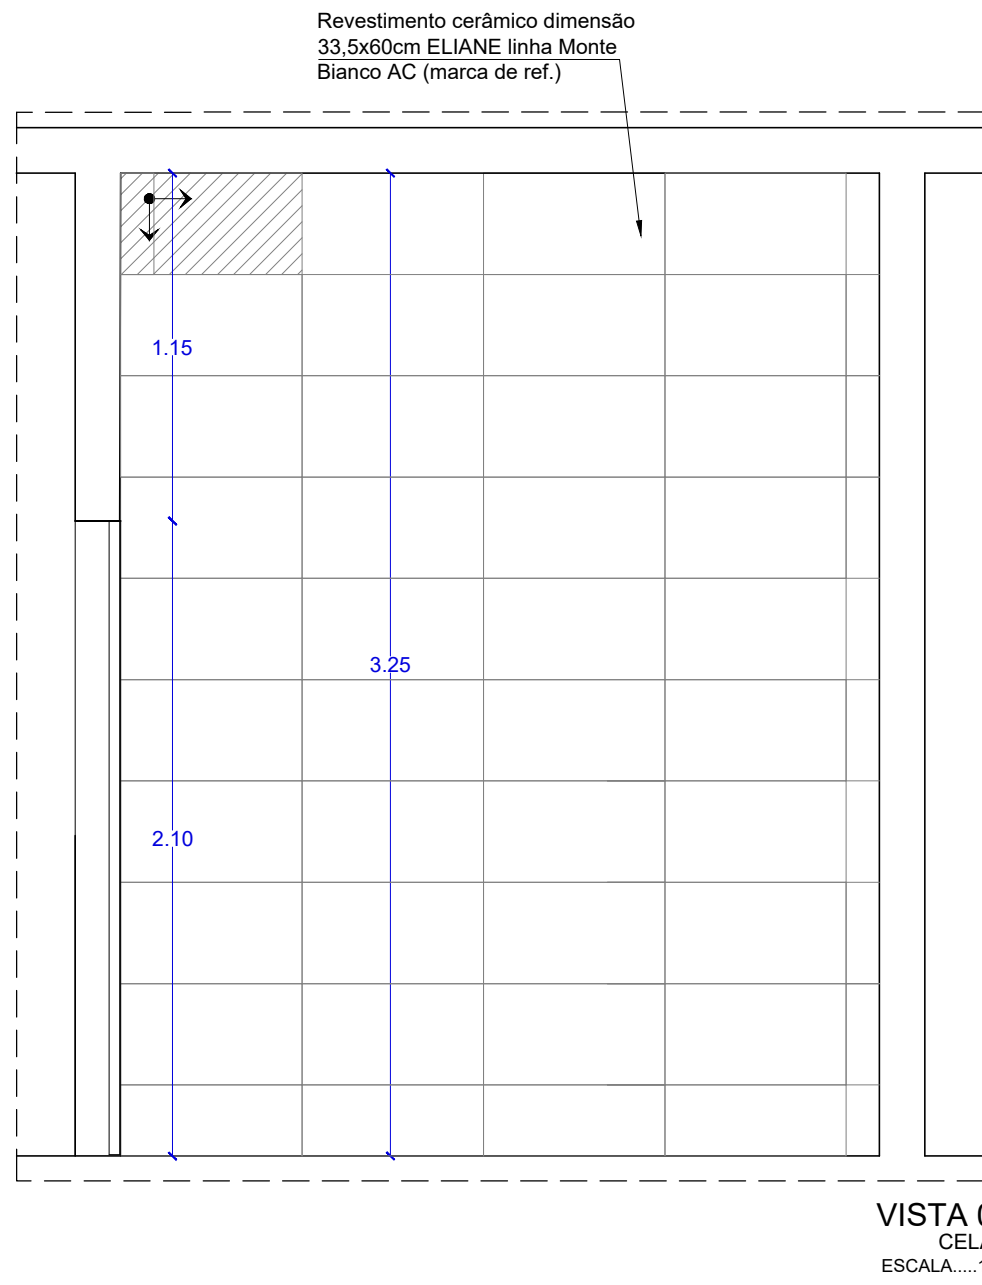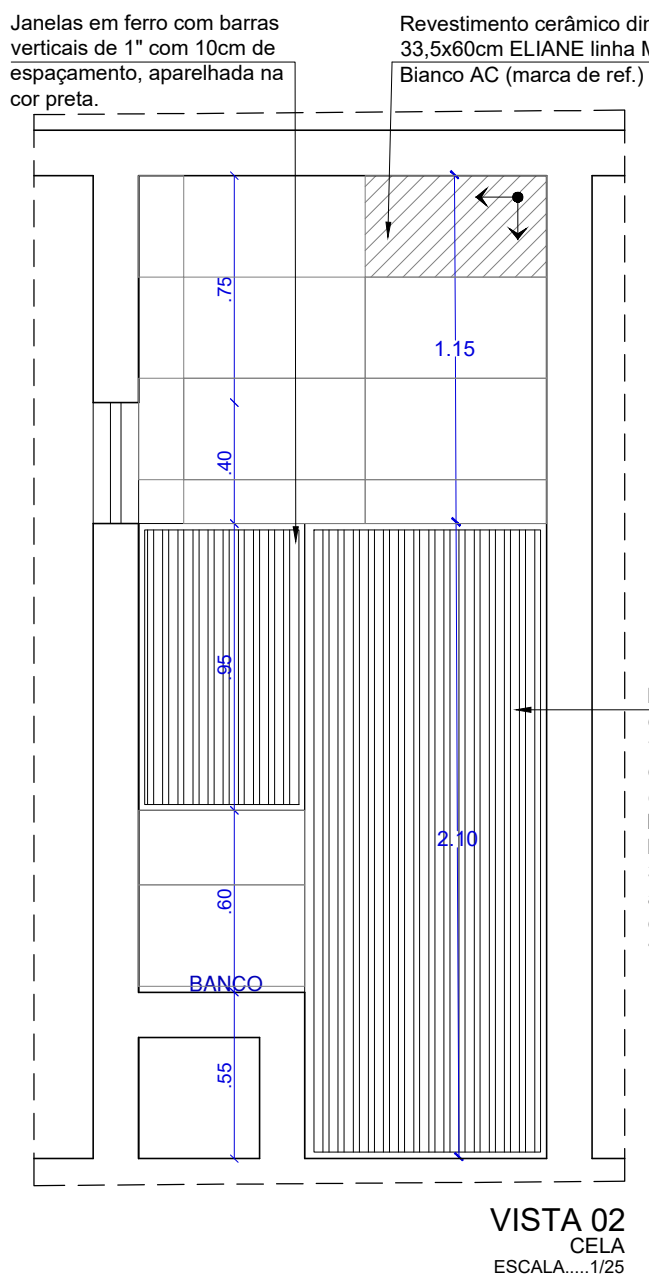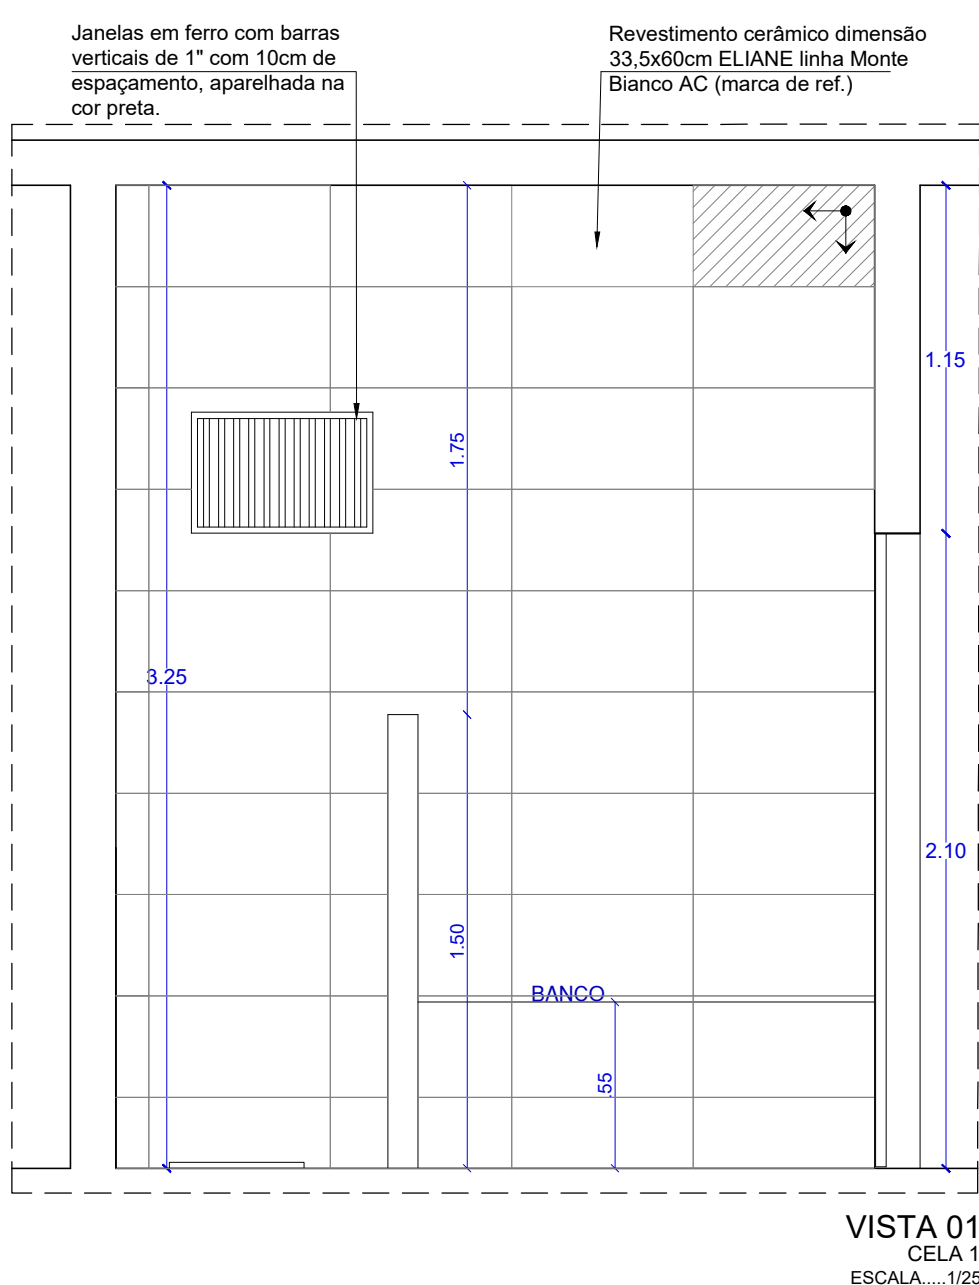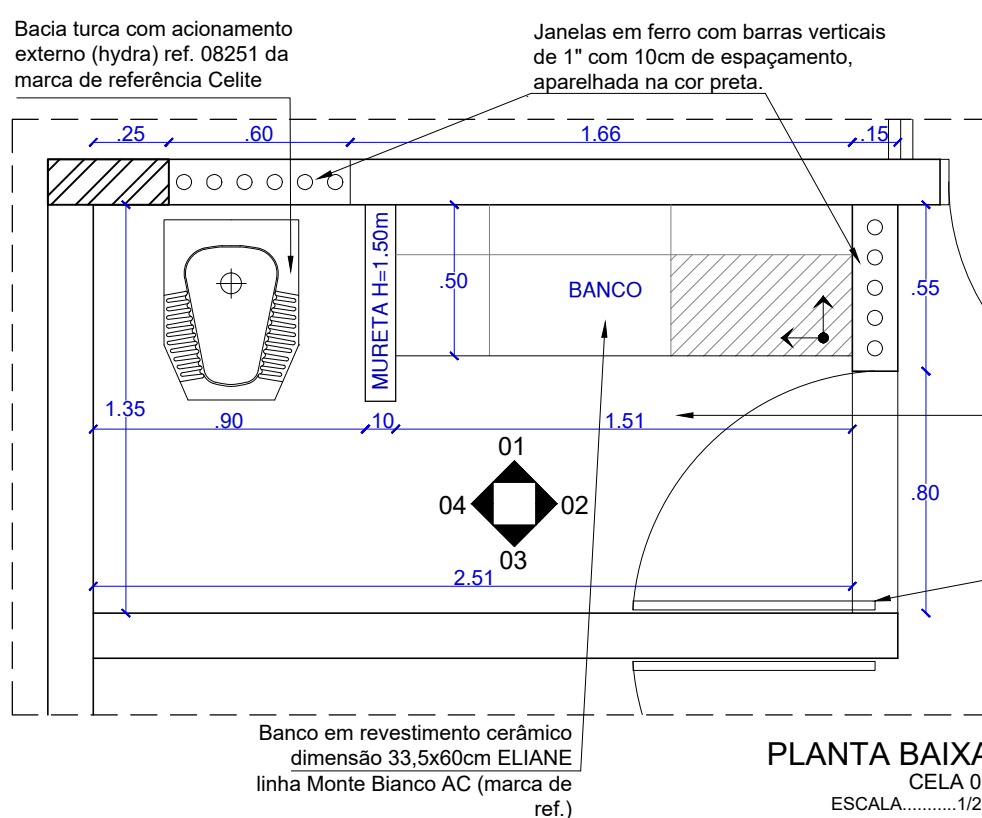

ESPECIFICAÇÕES CELA:			
CÓD.	ITEM	MATERIAL	QUANT.
01	PISO	Porcelanato 60x60cm natural (ver paginação de piso)	Ver desenho
02	PARADE E BANCO	Revestimento cerâmico dimensionado 33,5x60cm ELIANE linha Monte Branco AC (marca de ref.)	Ver desenho
03	VASO	Bacia turca com acionamento externo (hydra) ref. 08251 da marca de referência Caltie	02

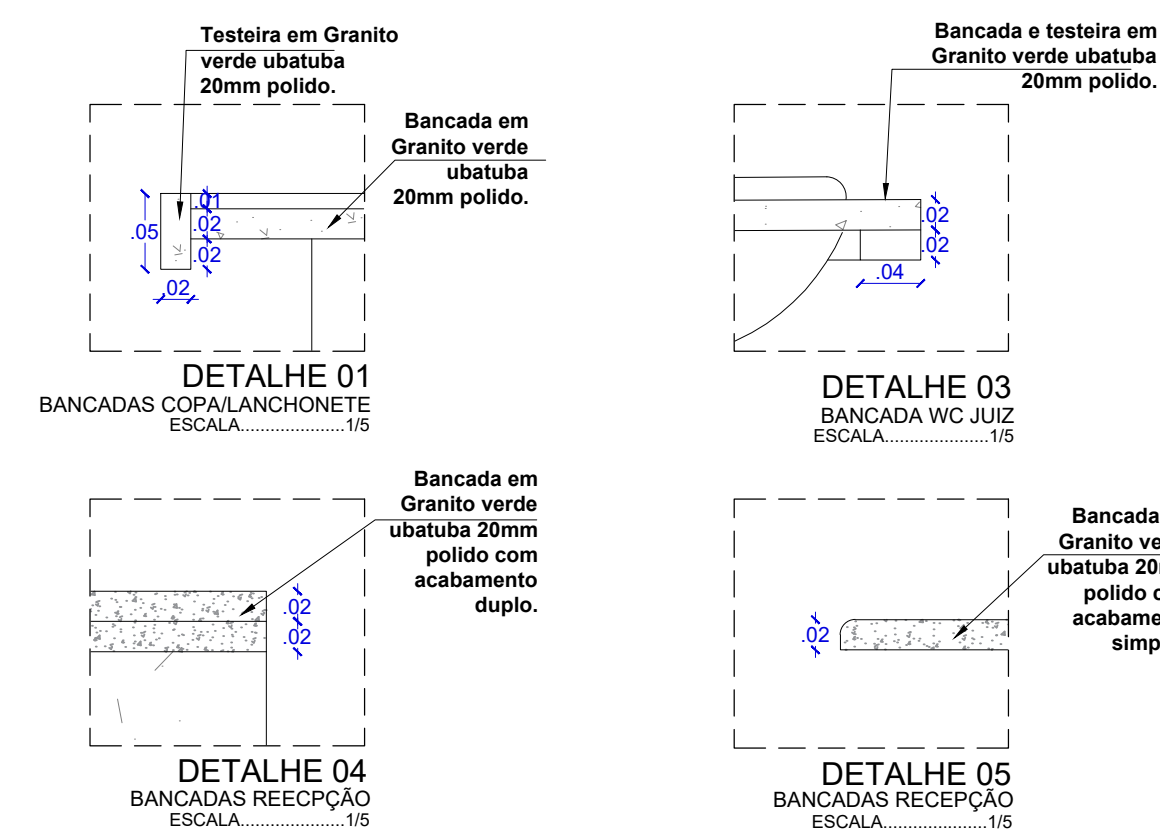

PODER JUDICIÁRIO DE ALAGOAS

DCEA

DEPARTAMENTO CENTRAL DE ENGENHARIA E ARQUITETURA

PROJETO ARQUITETÔNICO:

CÂMILA MARQUES VASCONCELLOS

CAU 482941-9

CLÁUDIA LOPES LISBOA SOUZA

CAU 482707-9

JULIANA DE OLIVEIRA PIMENTEL

CAU 437399-4

EXECUÇÃO:

APROVAÇÃO:

QUADRO DE REVISÕES:

FÓRUM DA COMARCA DE ARAPIRACA

ANTEPROJETO DE ARQUITETURA

ENDEREÇO:

Rua Samaritana, 190, Santa Edwiges - CEP: 57311-180

DETALHAMENTO BANCADAS E ÁREAS MOLHADAS - TÉRREO

QUADRO DE ÁREAS:

DATA

SET / 2023

ESCALA

Indicada

DESENHO: Janine Alencar

ÁREA COBERTA 2.052,50m²


ÁREA PAVIMENTAÇÃO 2.156,59m²

ÁREA CONSTRUIDA 2.803,45m²


ÁREA VERDE 898,20m²

ÁREA SÓLO PERMANENTE 438,74m²


OBS.: Conferir cotas no local

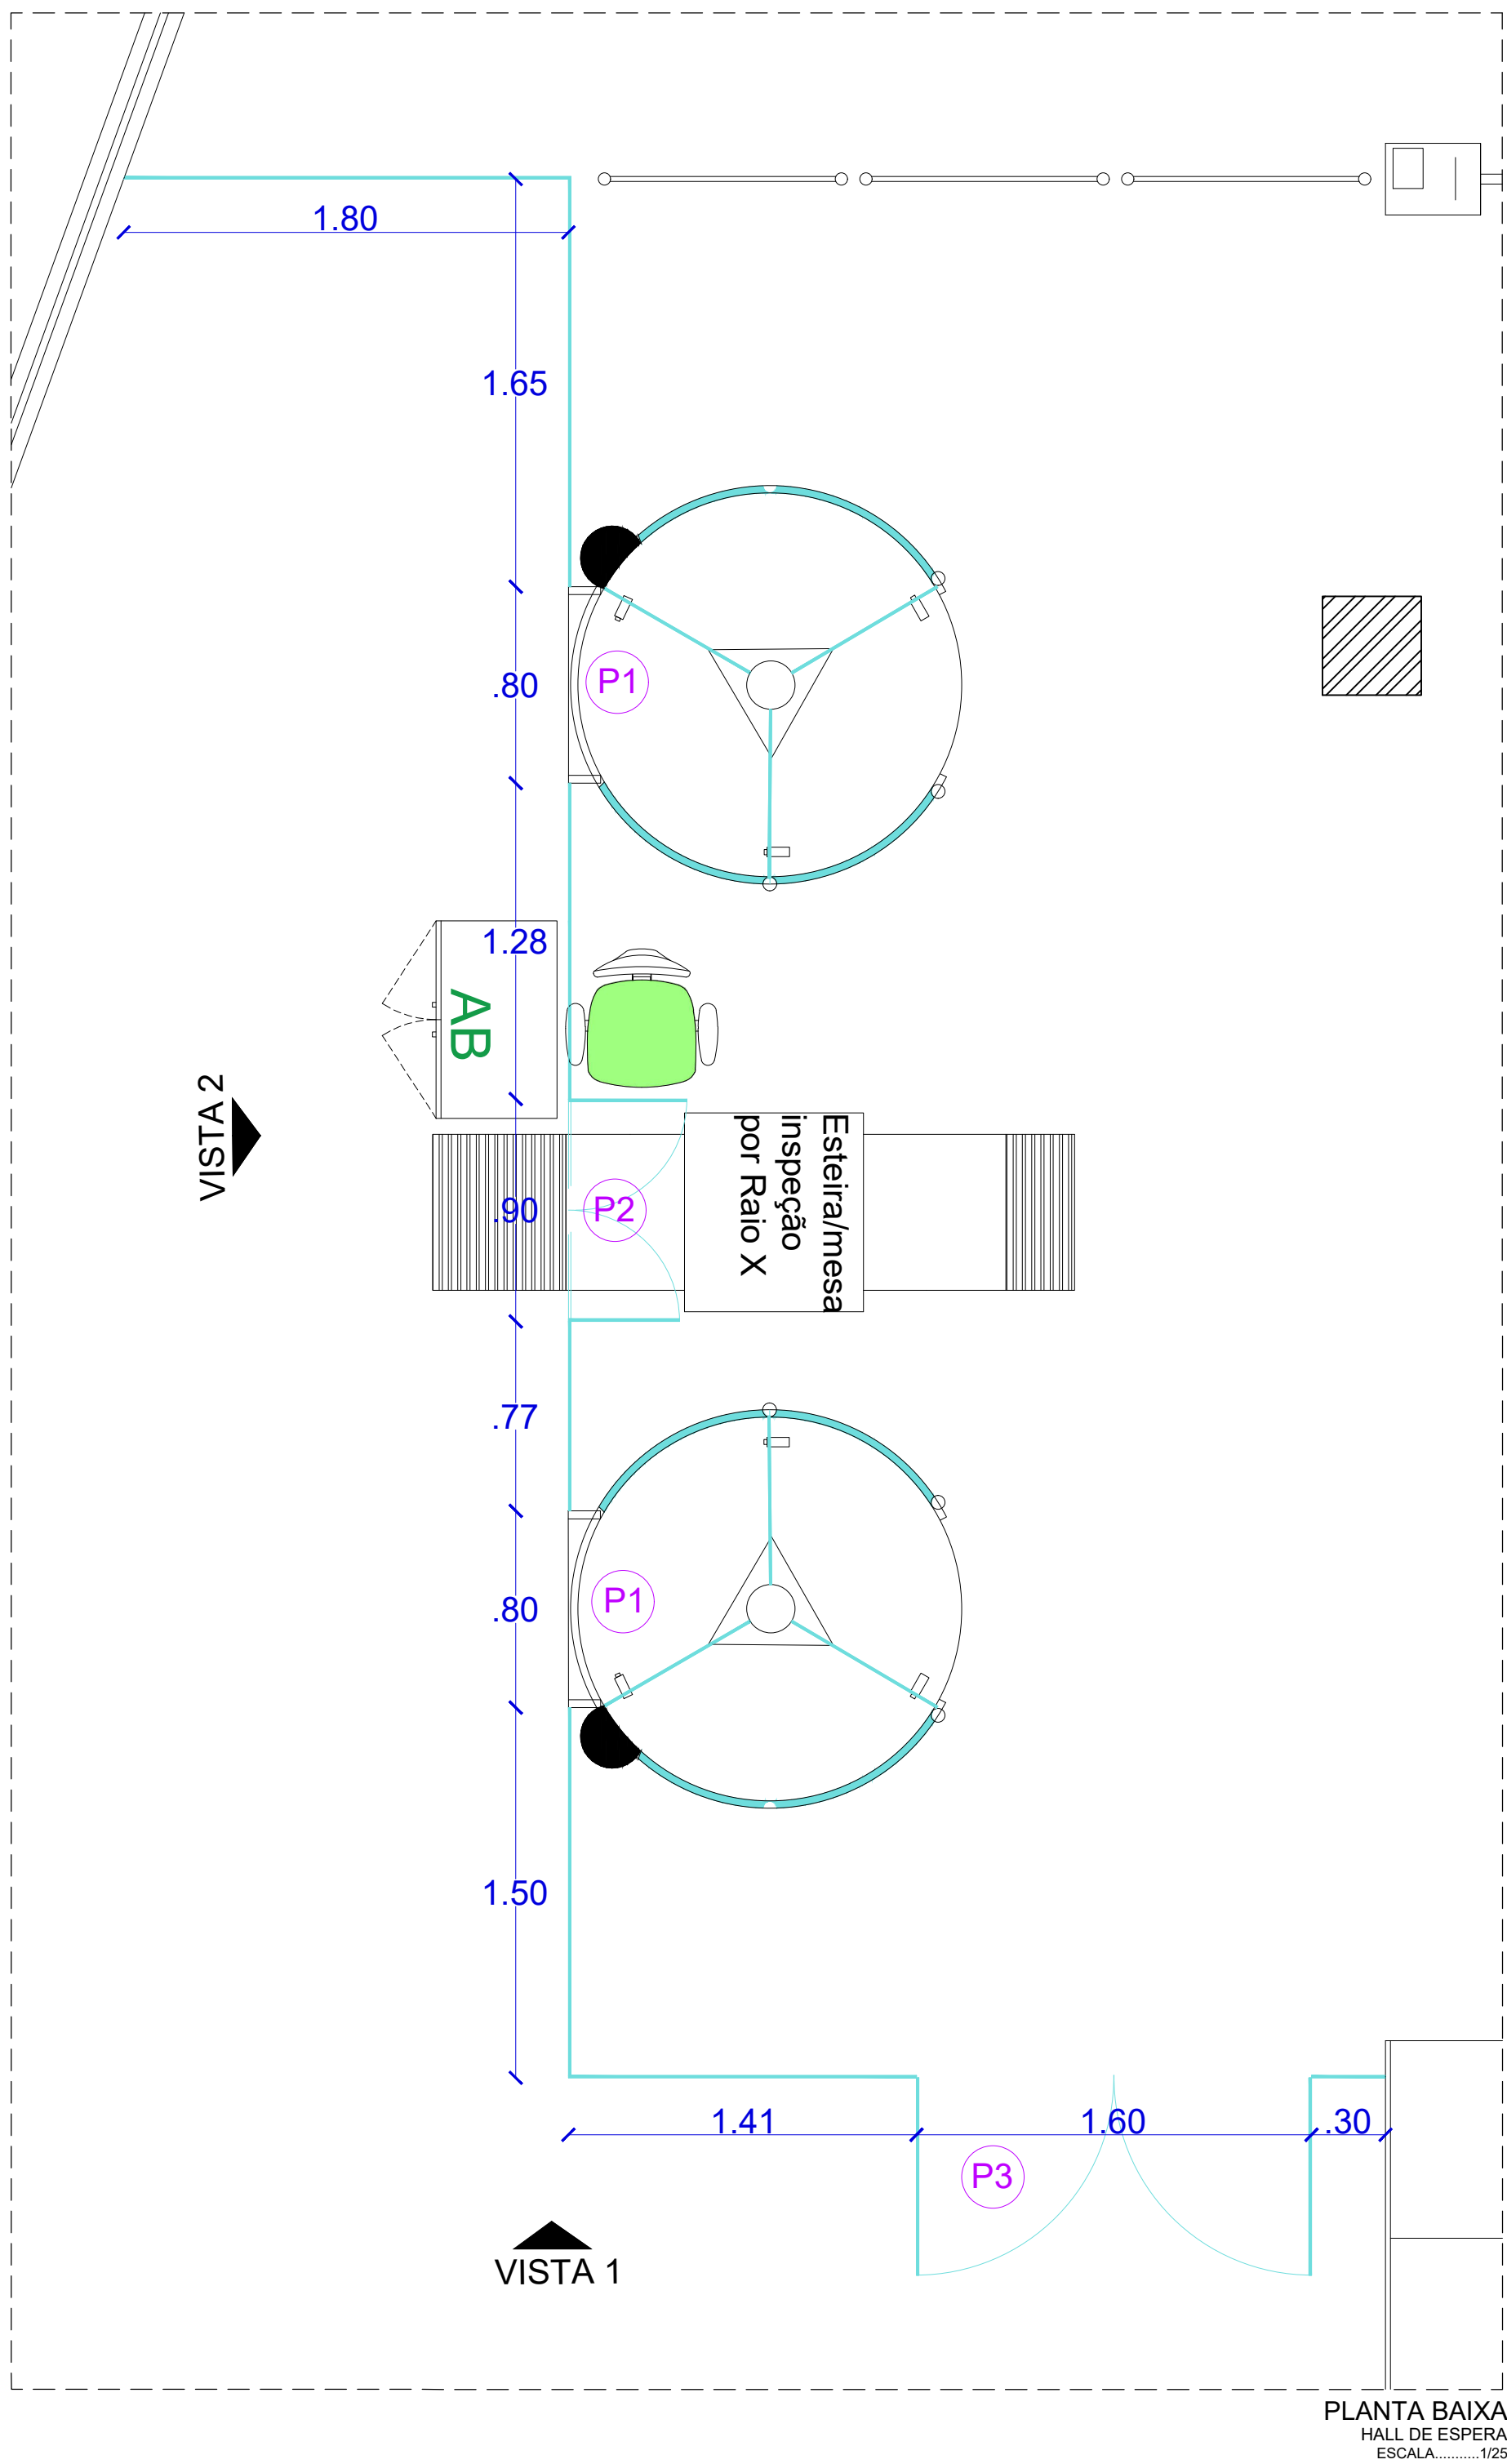


PLANTA BAIXA
HALL DE ESPERA
ESCALA.....1/25

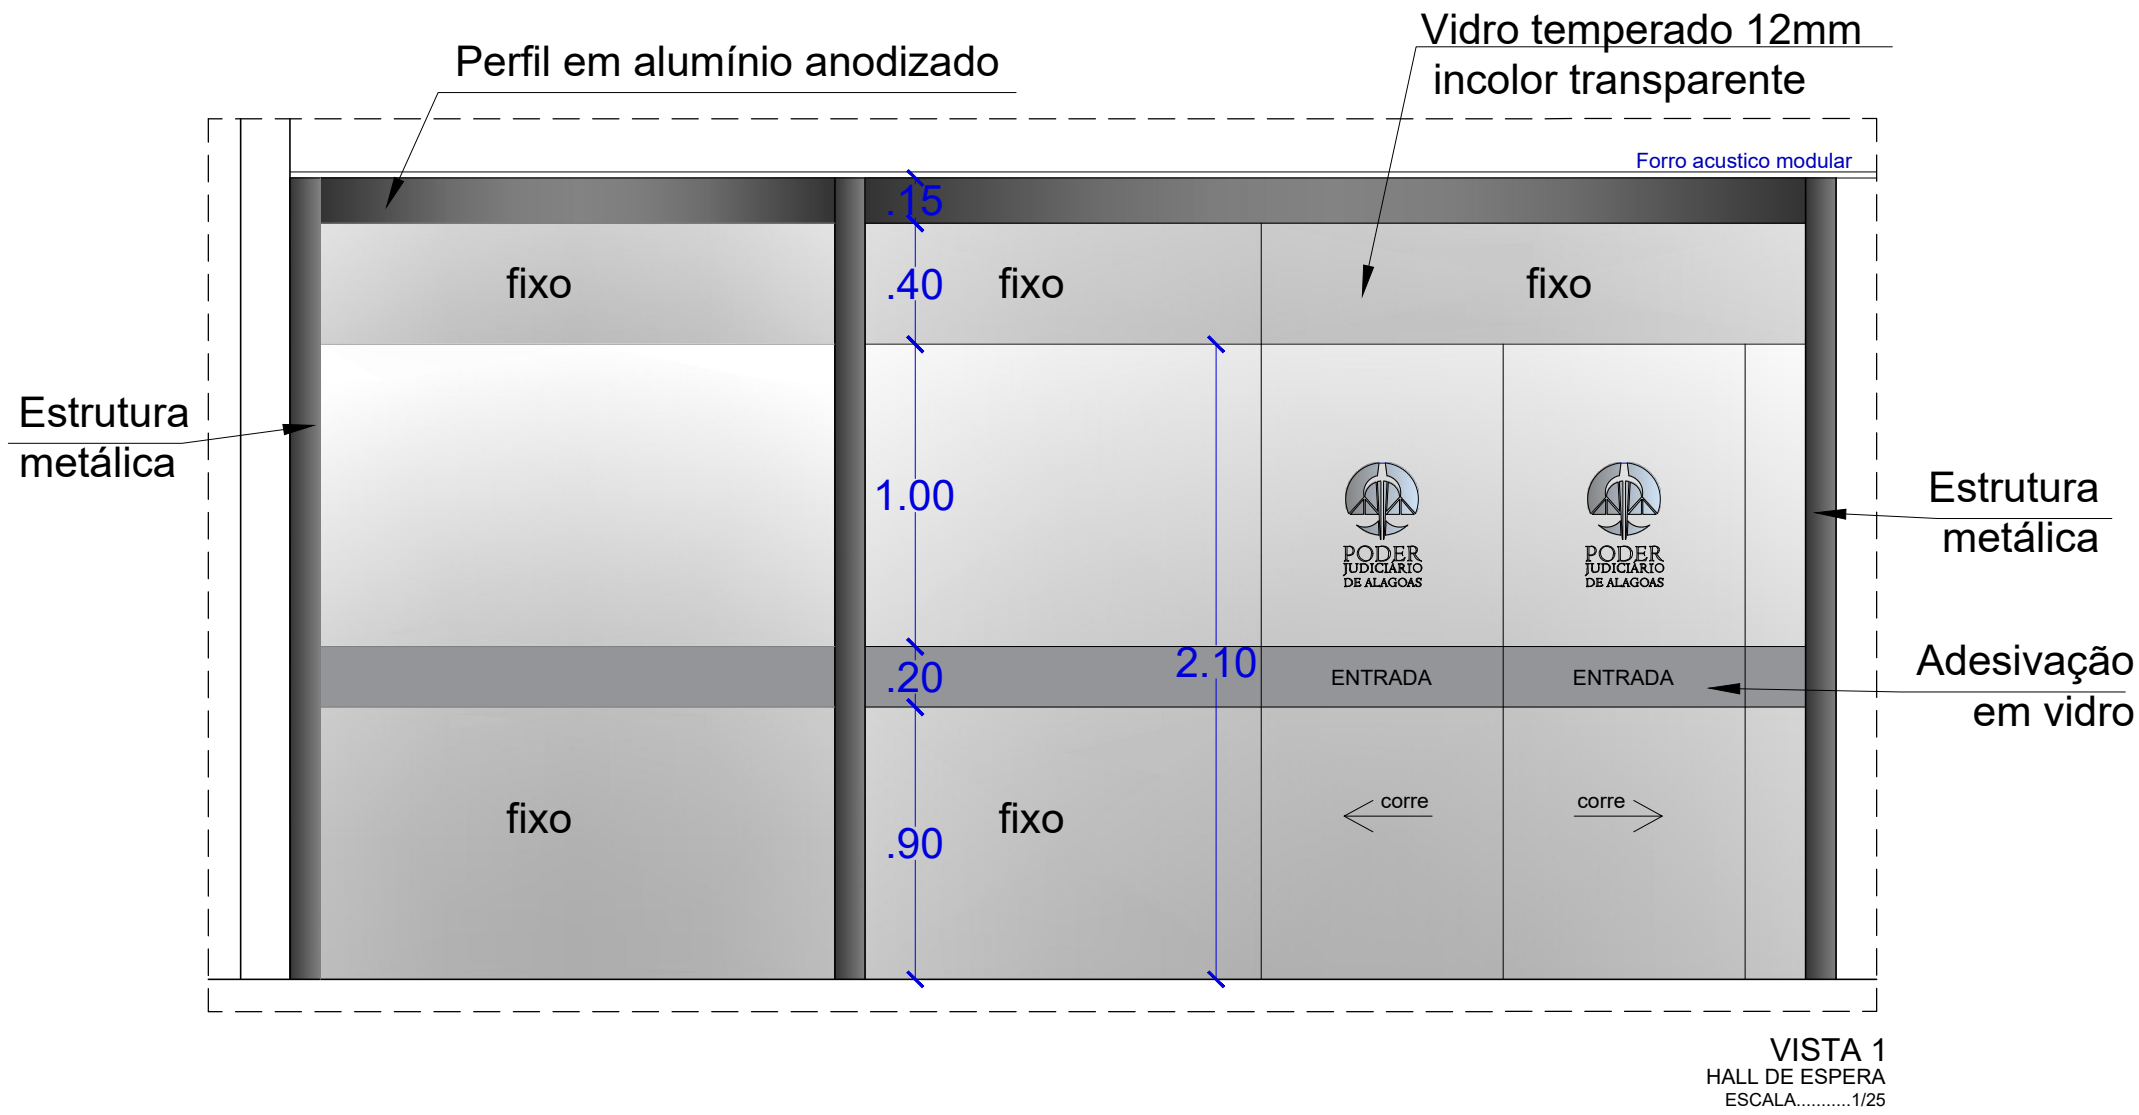


VISTA 1
HALL DE ESPERA
ESCALA.....1/25

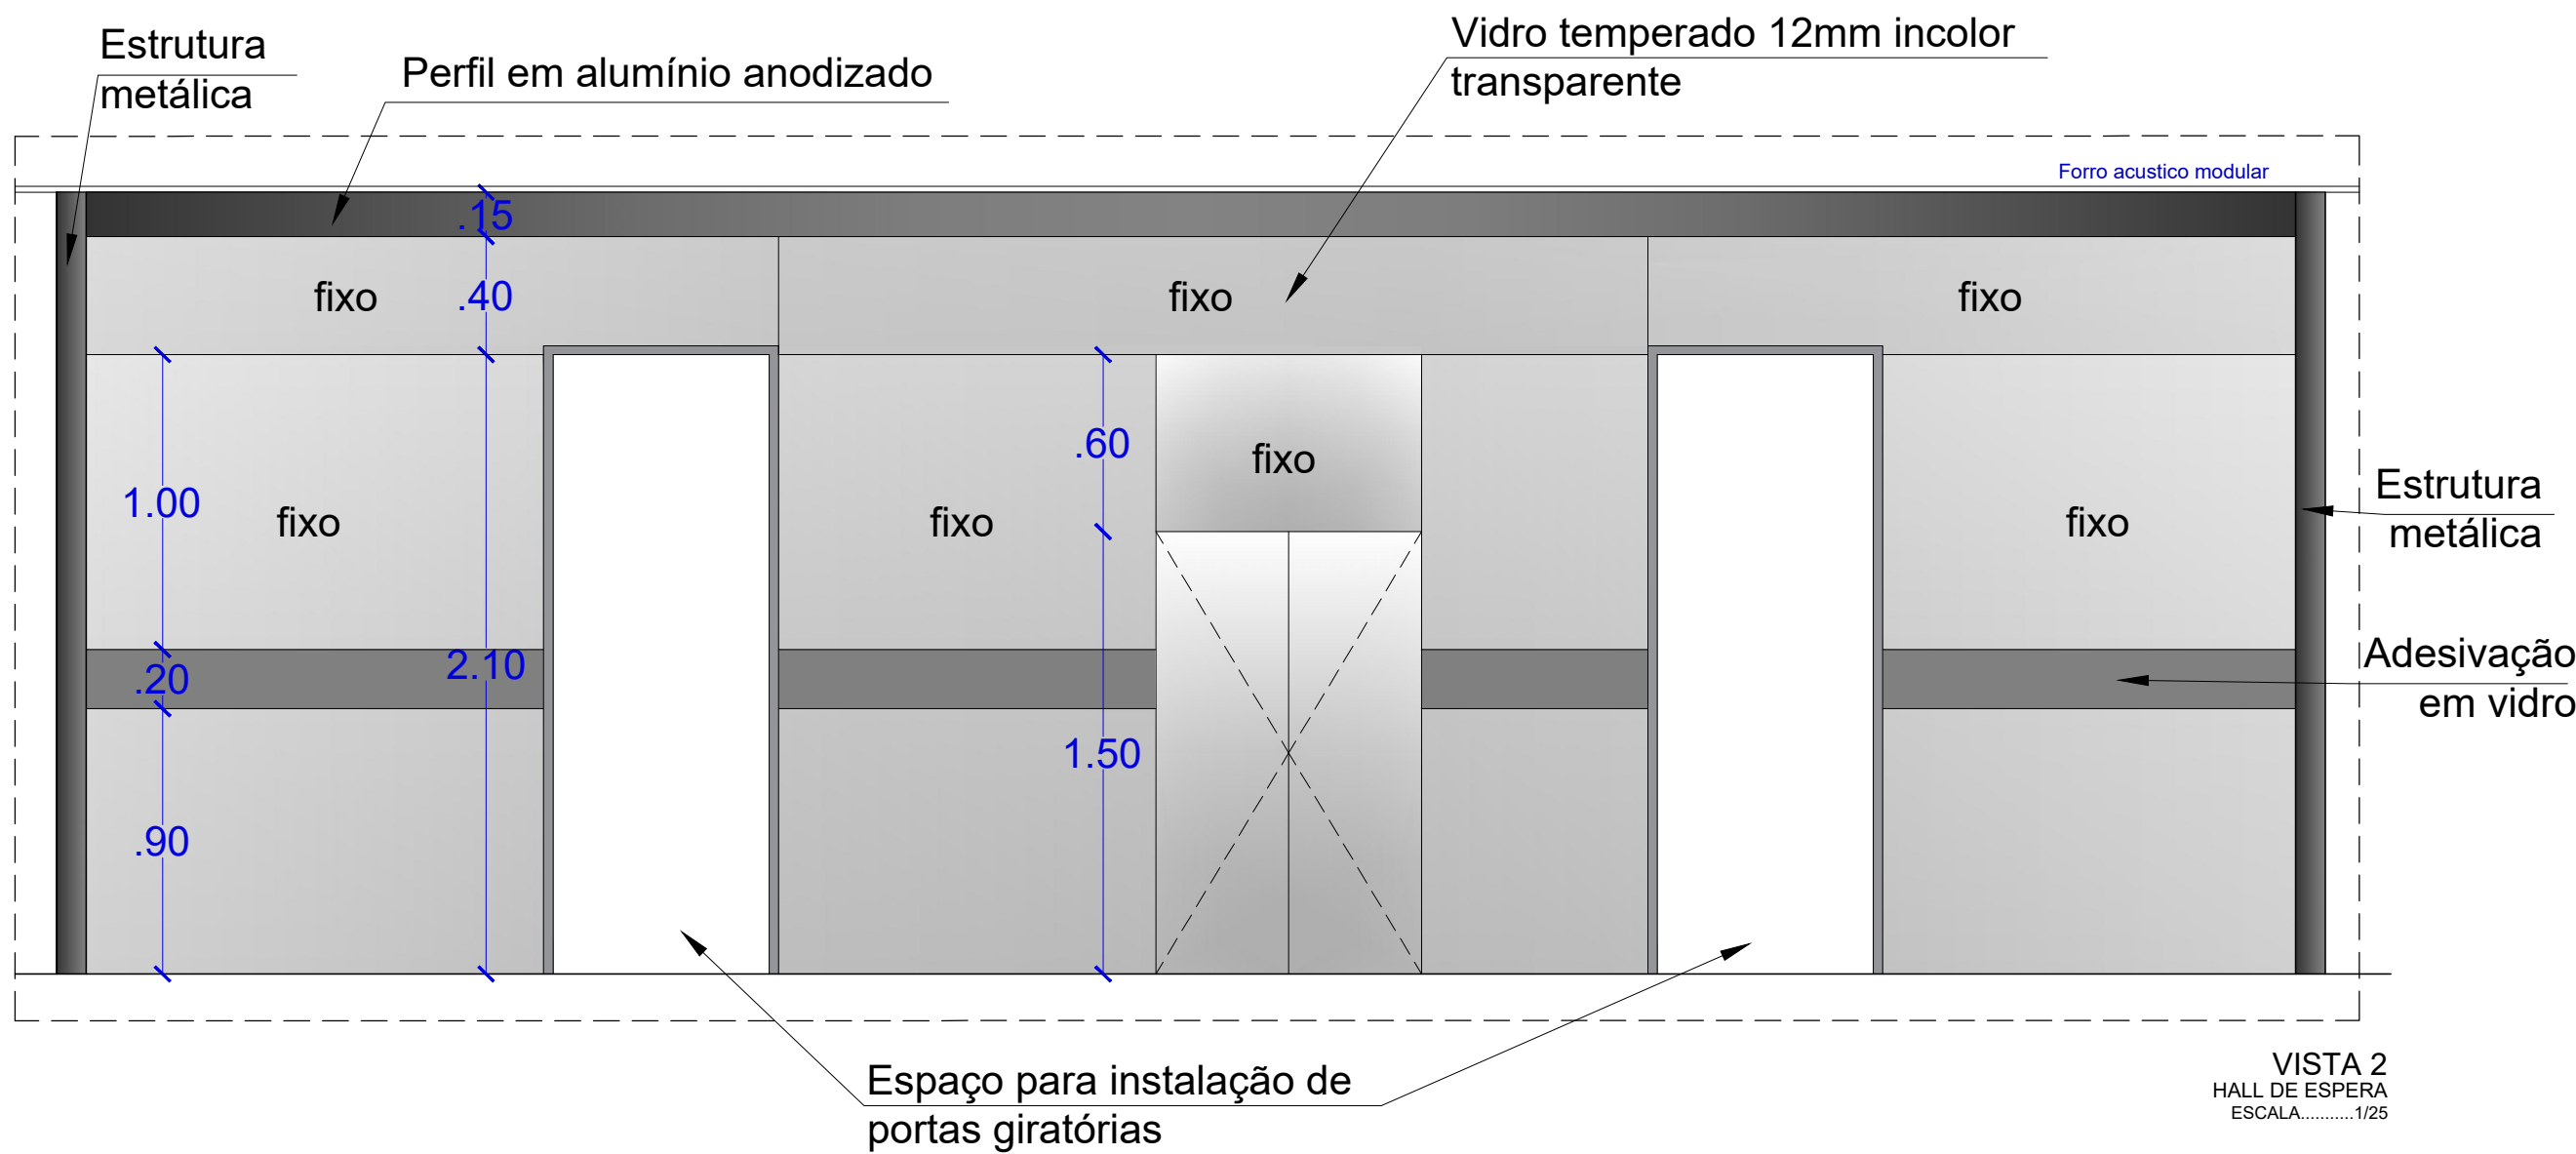


VISTA 2
HALL DE ESPERA
ESCALA.....1/25

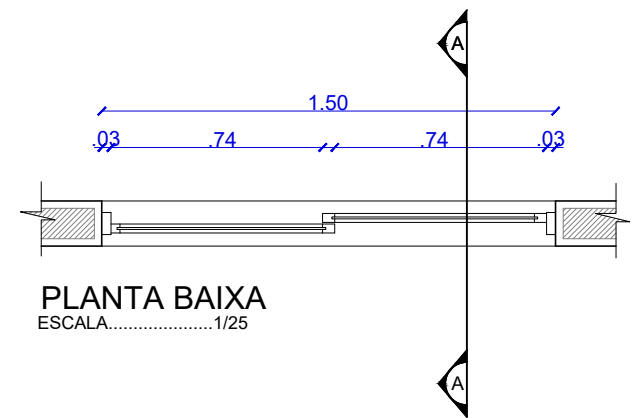


PLANTA BAIXA
ESCALA.....1/25

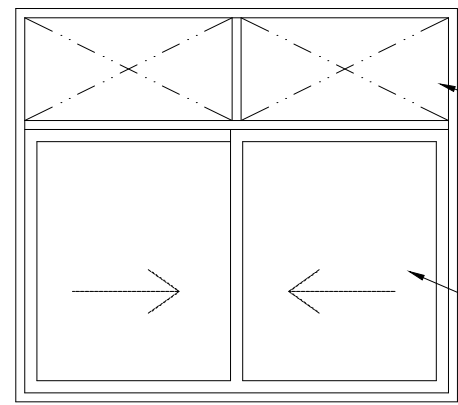


ELEVÇÃO ESQUADRIA ALUM. E VIDRO
ESCALA.....1/25

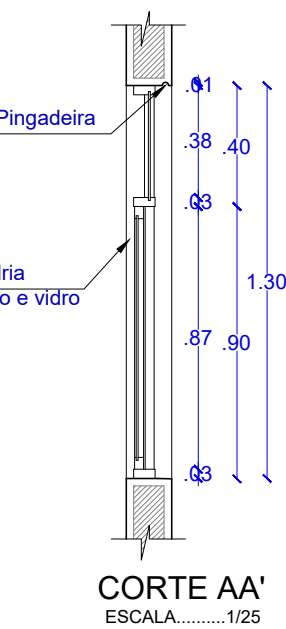


CORTE AA'
ESCALA.....1/25

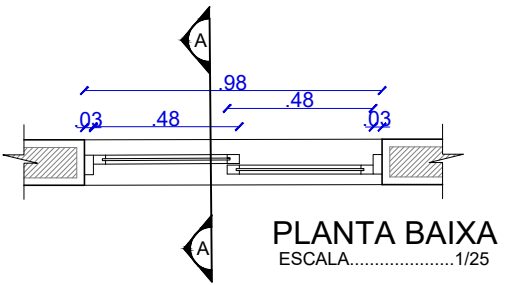

PLANTA BAIXA
ESCALA.....1/25

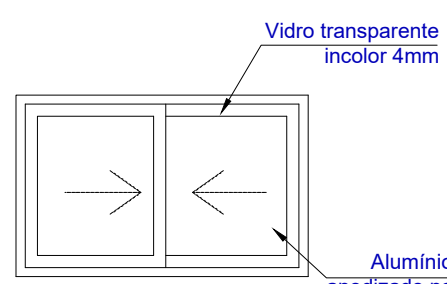

ELEVÇÃO JANELA ALTA
ESCALA.....1/25

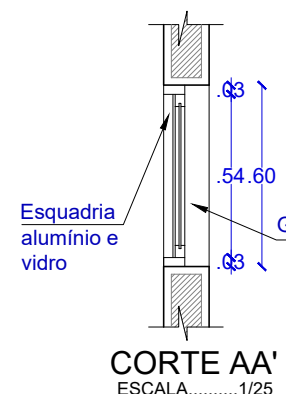

CORTE AA'
ESCALA.....1/25



DCEA

DEPARTAMENTO CENTRAL DE ENGENHARIA E ARQUITETURA

PROJETO ARQUITETÔNICO:

CAMILA MARQUES VASCONCELOS
CAU A63941-9

CLÁUDIA LOPES LISBOA SOUZA
CAU A87673-0

JULIANA DE OLIVEIRA PIMENTEL
CAU A37335-4

EXECUÇÃO:

APROVAÇÃO:

QUADRO DE REVISÕES:

FÓRUM DA COMARCA DE ARAPIRACA

ANTEPROJETO DE ARQUITETURA

ENDEREÇO:

Rua Samaritana, 190, Santa Edwigens - CEP: 57311-180

DETALHAMENTO ESQUADRIAS - TÉRREO

QUADRO DE ÁREAS:

ÁREA DO TERRENO	7.409,48m²
ÁREA COBERTA	2.052,50m²
ÁREA PAVIMENTAÇÃO	3.196,59m²
ÁREA CONSTRUÍDA	2.923,45m²
ÁREA VERDE	886,80m²
ÁREA SOLO PERMEÁVEL	1.428,74m²

DATA

SET. / 2023

ESCALA:

Indicada

DESENHO: Janine Alencar

OBS.: Conferir cotas no local

04/04

ESPECIFICAÇÃO DE ESQUADRIAS - ENTRADA PRINCIPAL

Esquadria	Dimensão	Material (ver Detalhes e Memorial)	Observação	Qtde
P1	2.10 X .80m	Porta giratória com detectora de metais.	Giratória	02
P2	1.60 x 2.10m	Porta de vidro temperado 12mm incolor com duas folhas de abrir.	Tipo "giro"	02
P3	2.10 x 1.50m	Porta de vidro temperado 12mm incolor com duas folhas de abrir.	Tipo "giro"	01

ESPECIFICAÇÃO DE ACABAMENTOS, REVESTIMENTOS E MATERIAIS

Símbolo	Acabamento / Revestimento
—	Vidro temperado 12mm incolor transparente.