

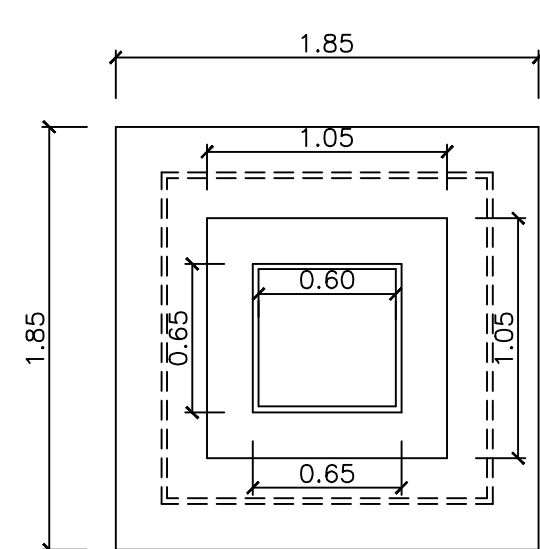
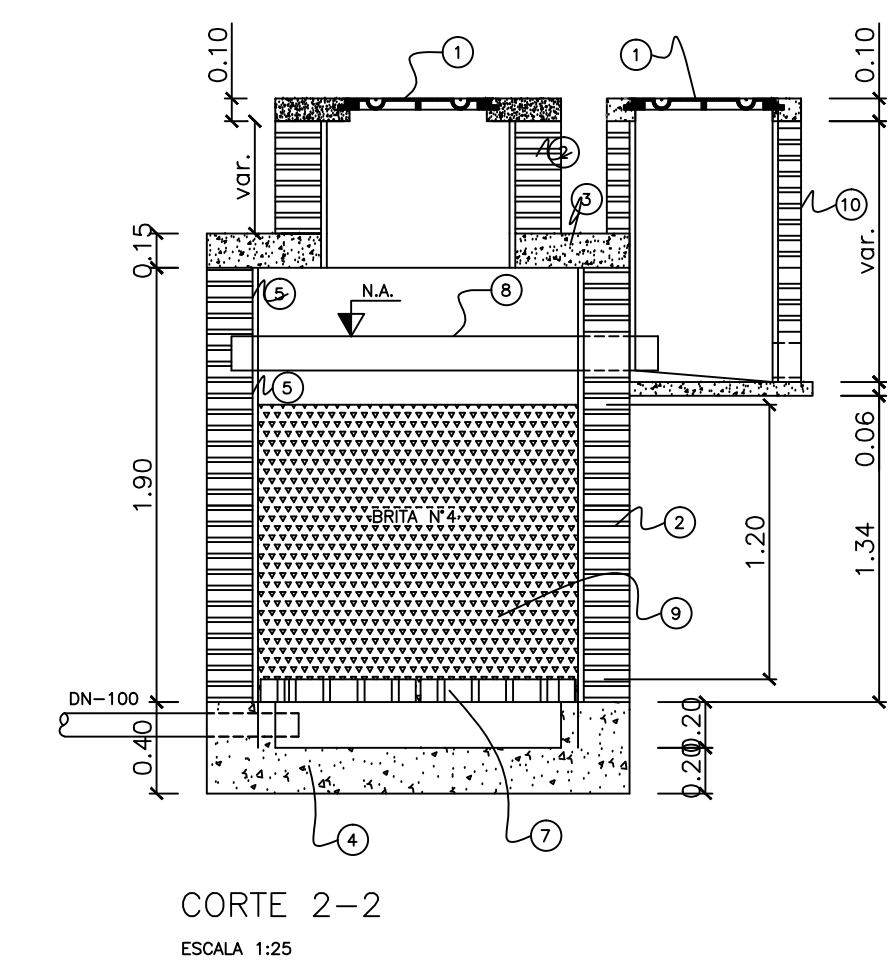
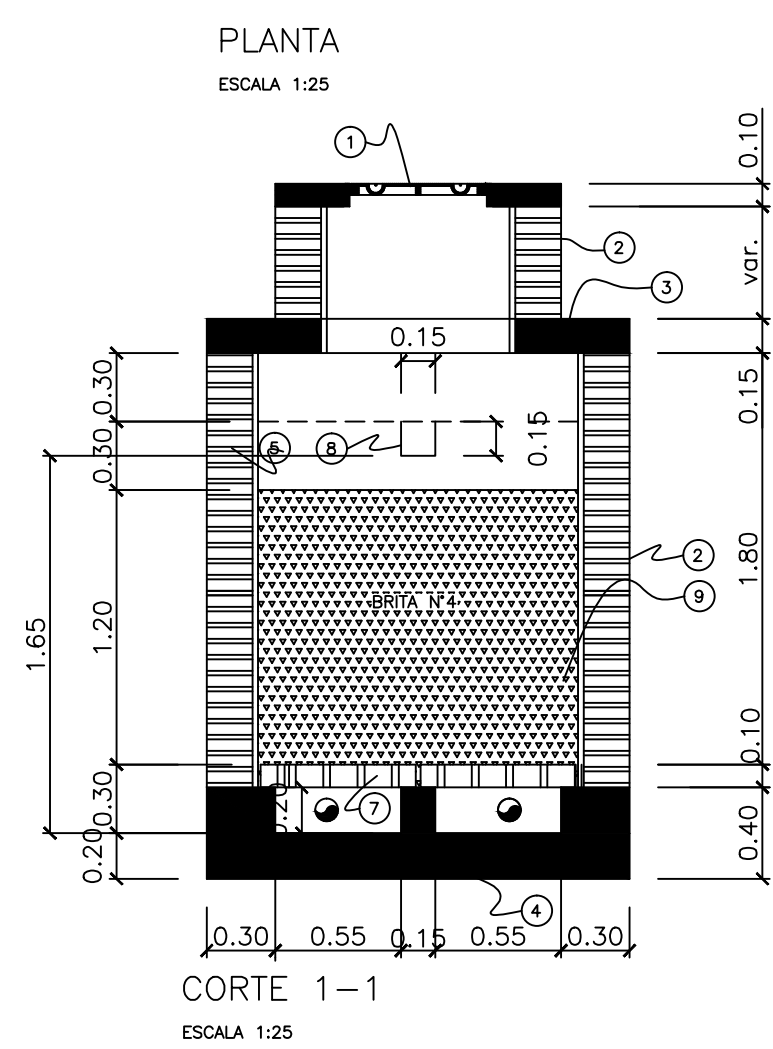


DETALHE FILTRO ANAERÓBIO

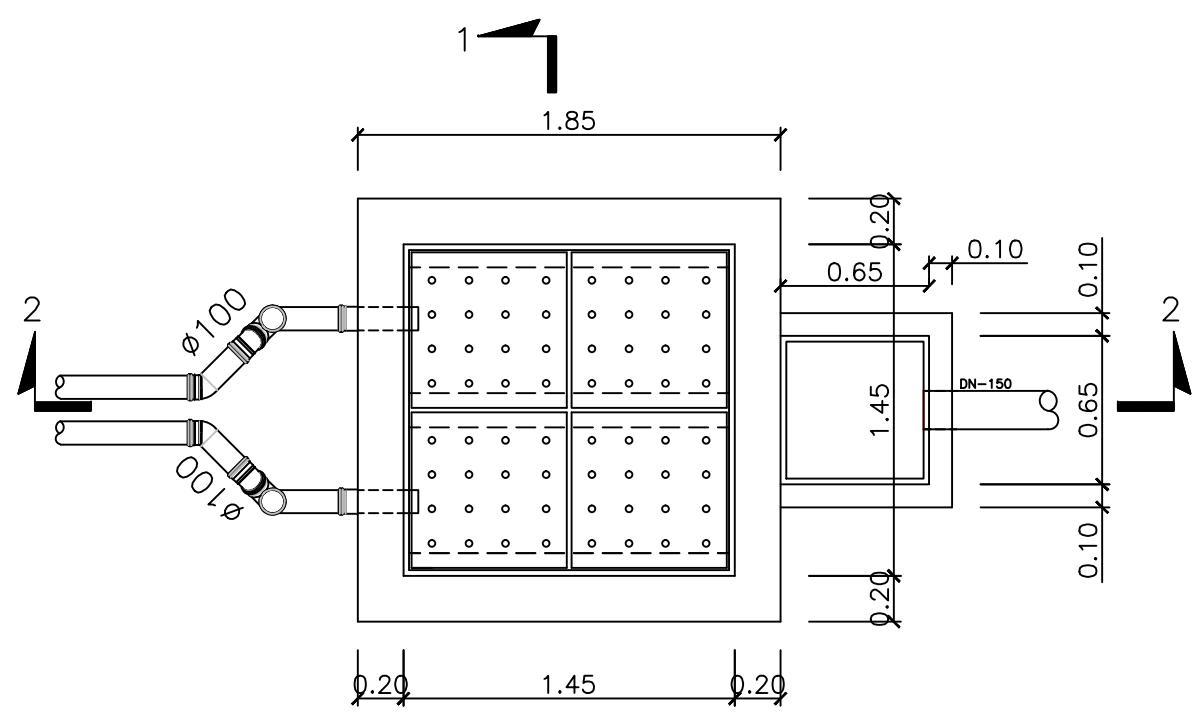

TAMPA - PLANTA


ESCALA 1:25

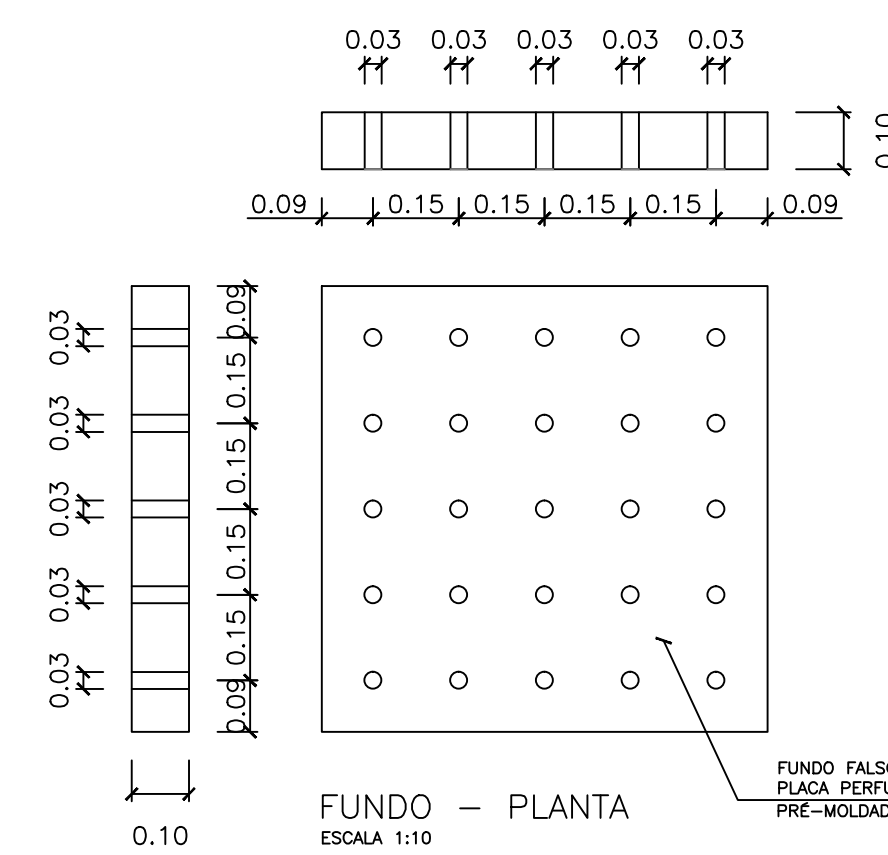

FUNDO - PLANTA


ESCALA 1:10

DETALHE TANQUE SÉPTICO

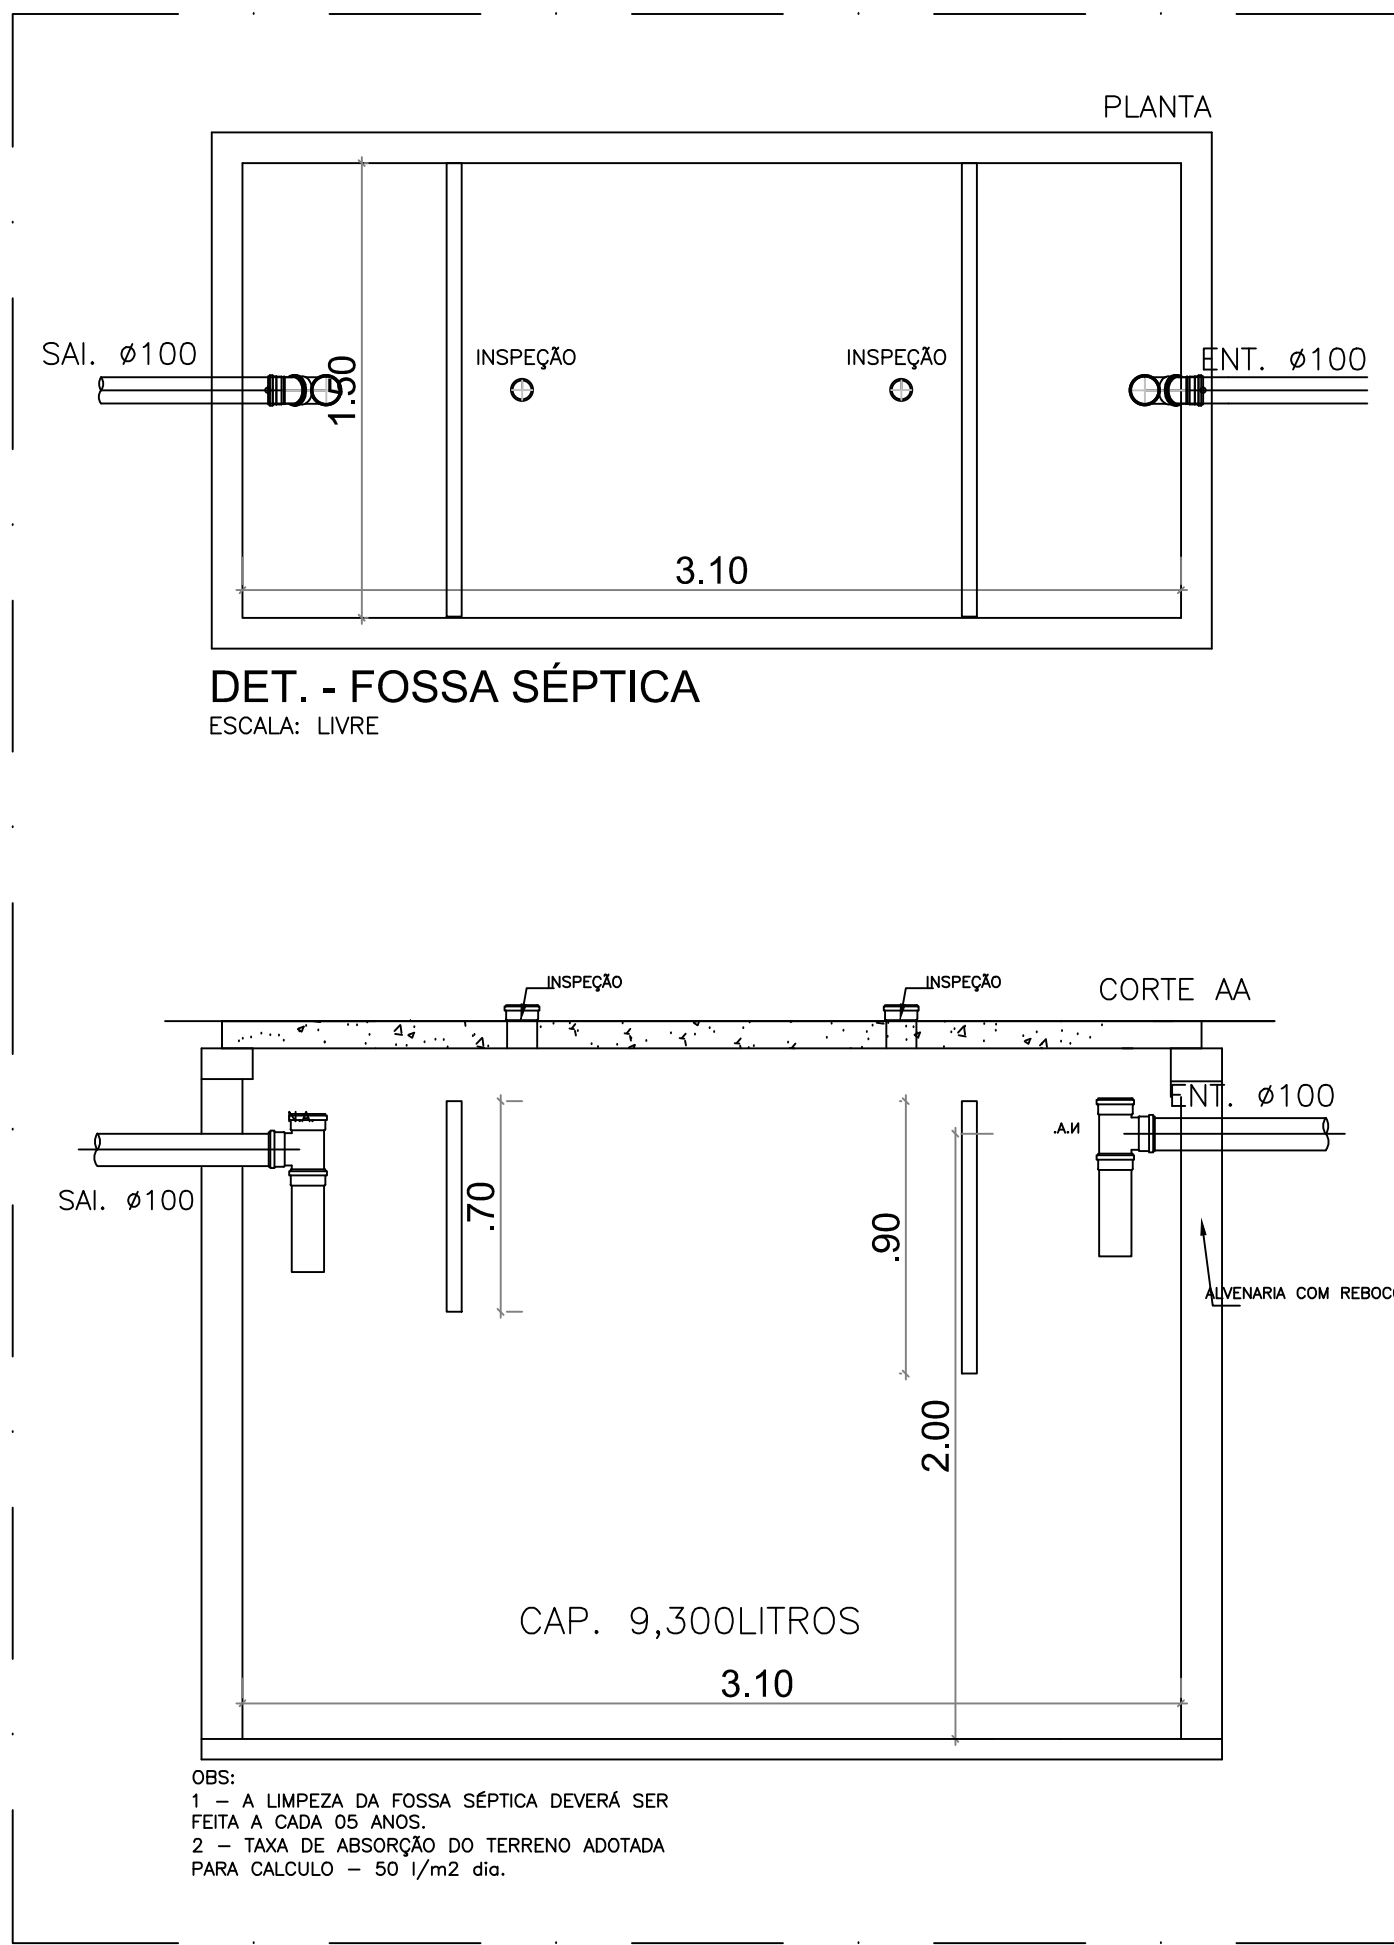


DET. - FOSSA SÉPTICA

ESCALA: LIVRE

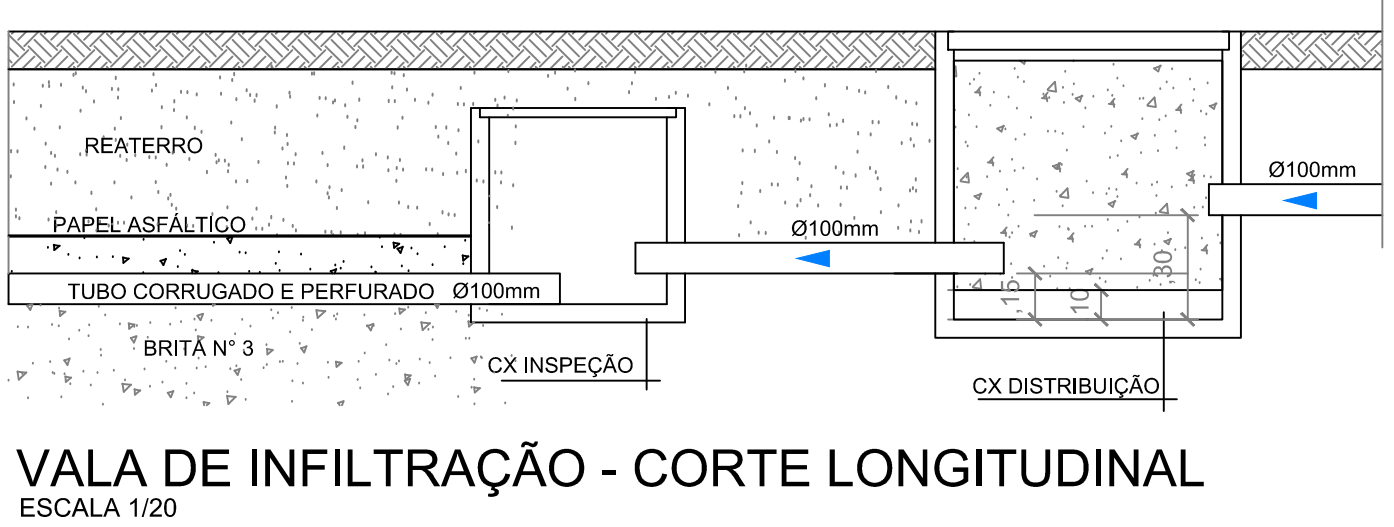

VALA DE INFILTRAÇÃO - CORTE LONGITUDINAL



ESCALA 1:20

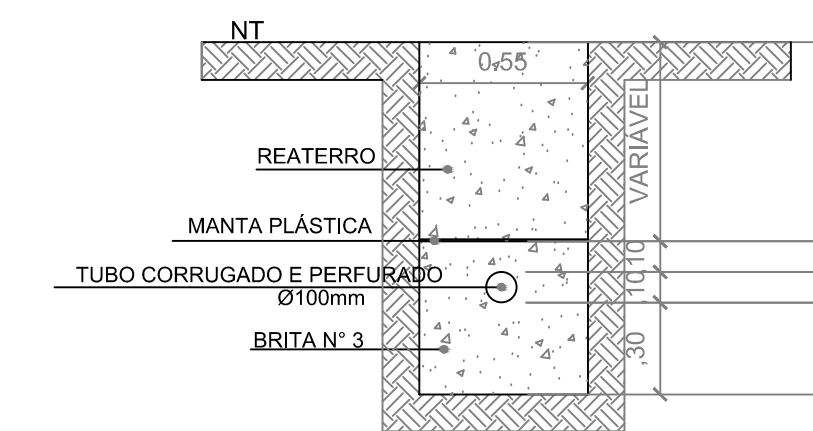

DETALHE VALA INFILTRAÇÃO

ESCALA 1:20


PLACA DE IDENTIFICAÇÃO DA FOSSA SÉPTICA

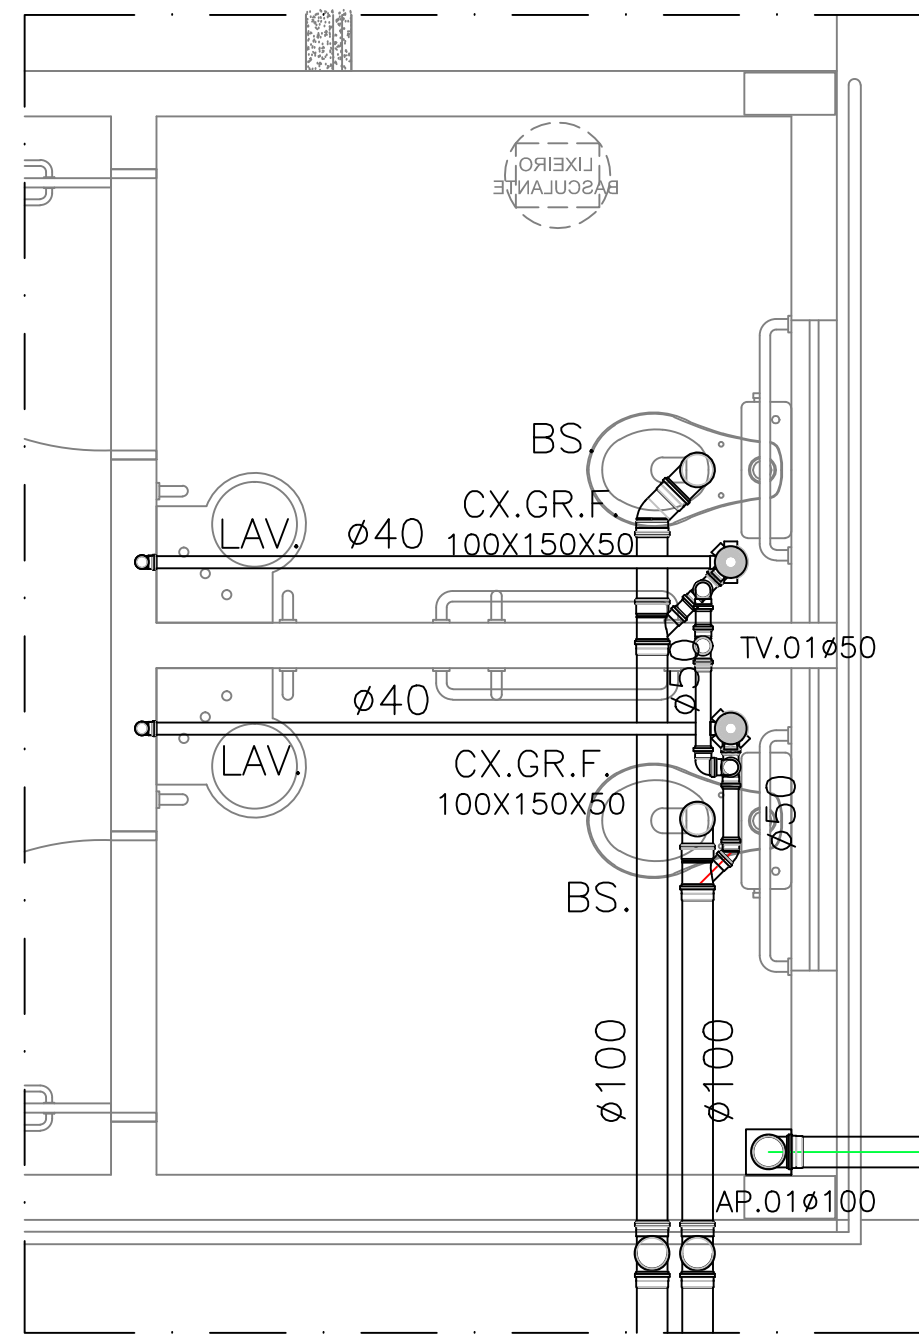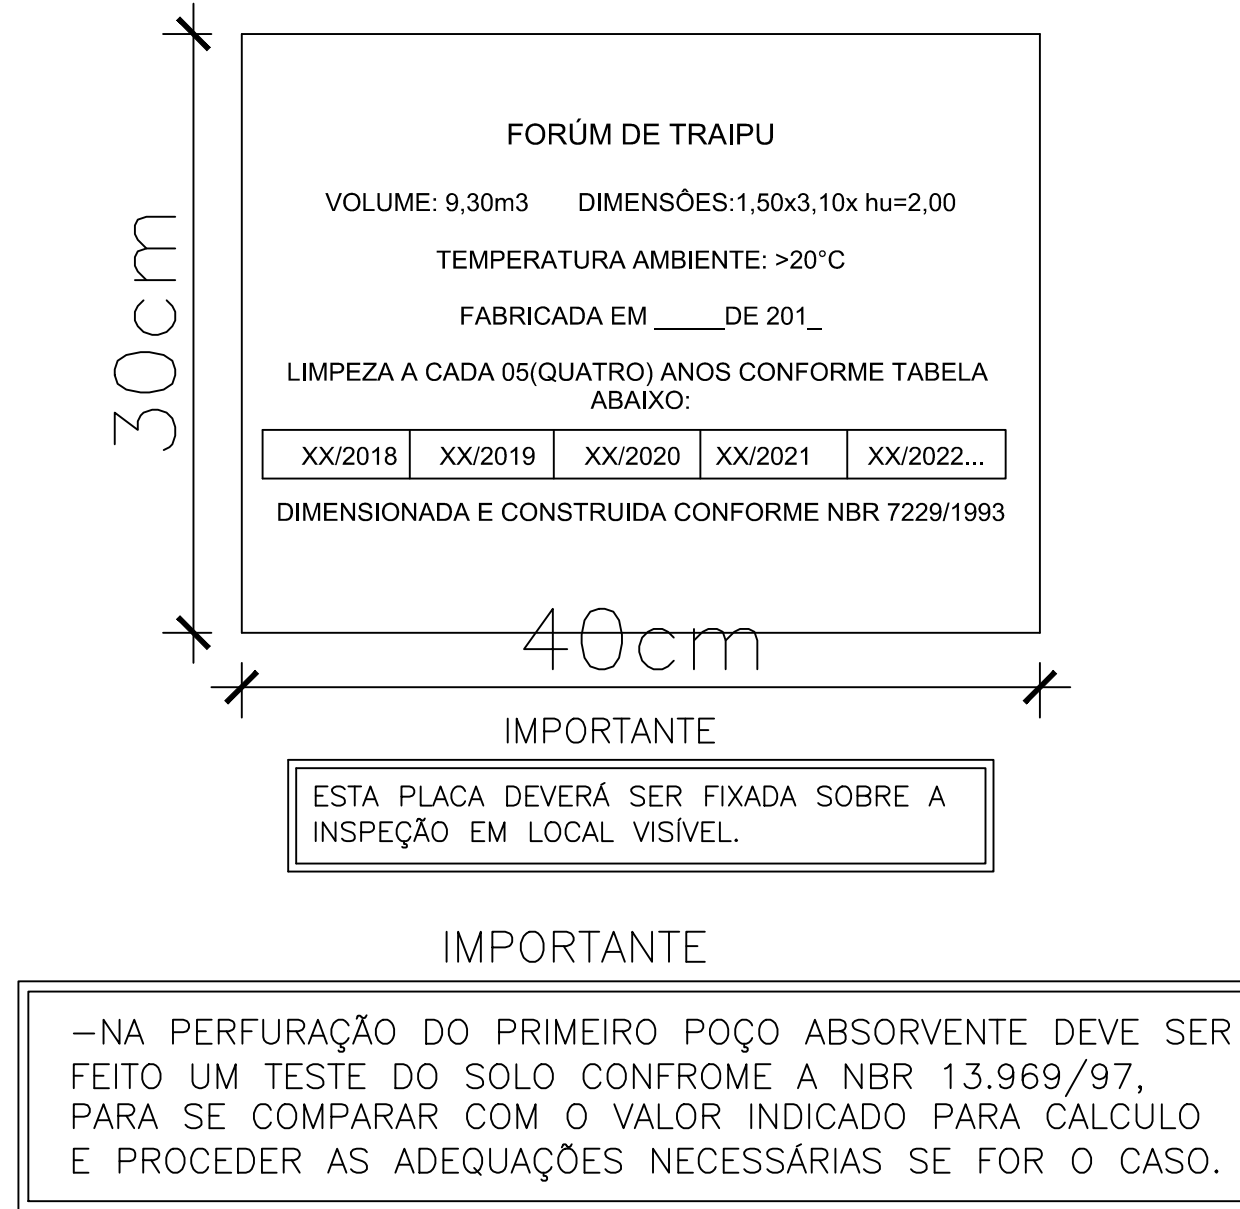

Detalhe - A,B

WC


ESCALA 1:25

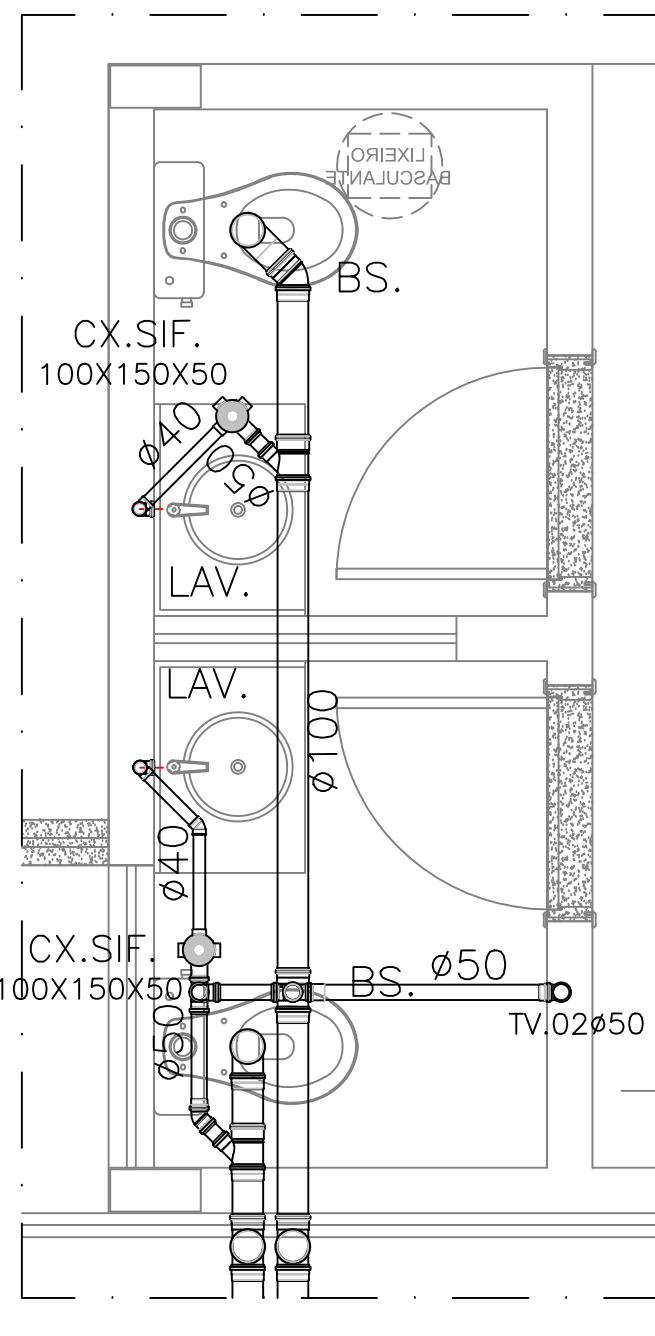

Detalhe - C,D

WC


ESCALA 1:25

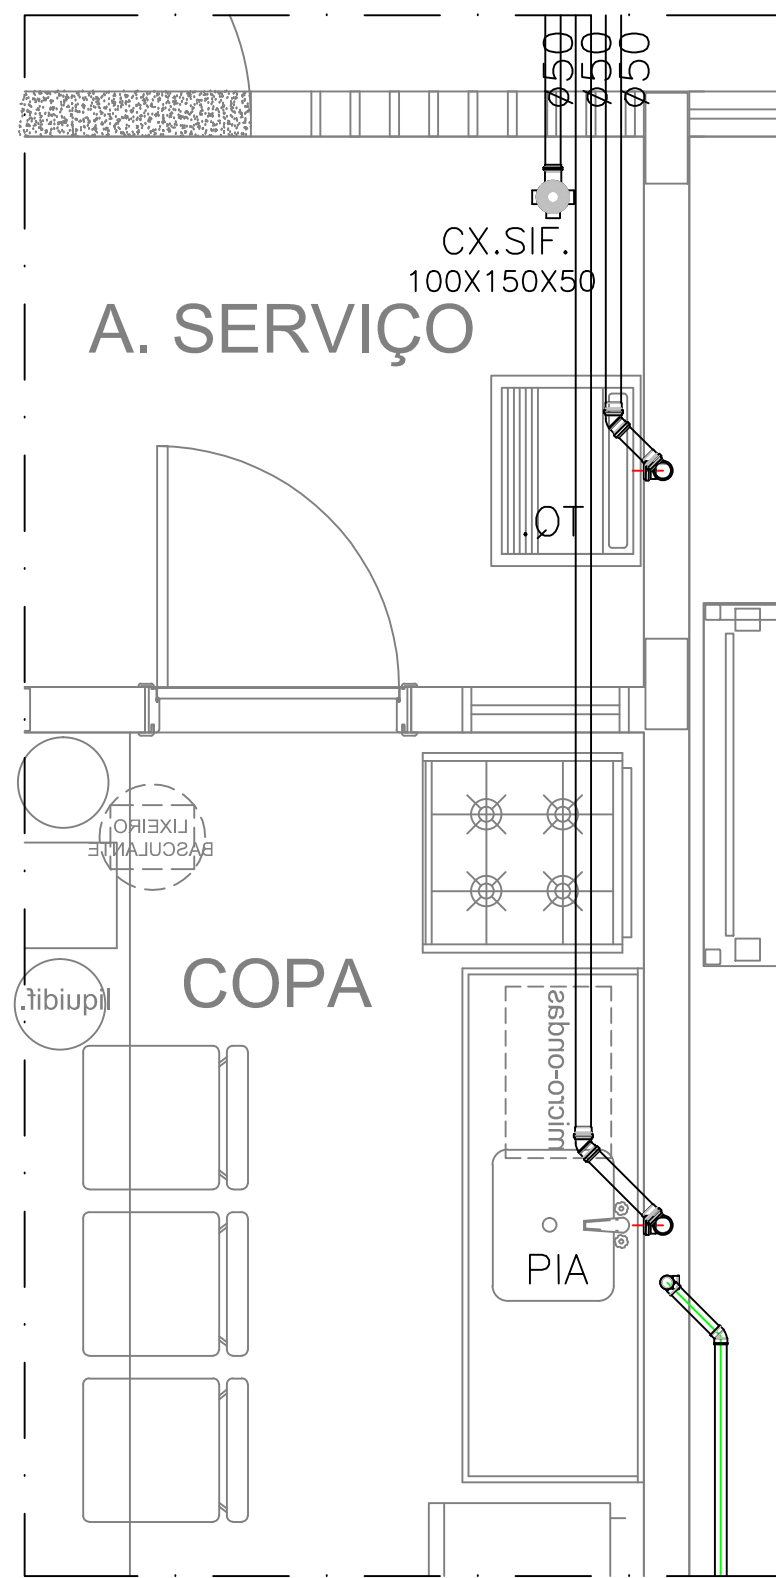

Detalhe - H,I

COPA E SERVIÇO


ESCALA 1:25

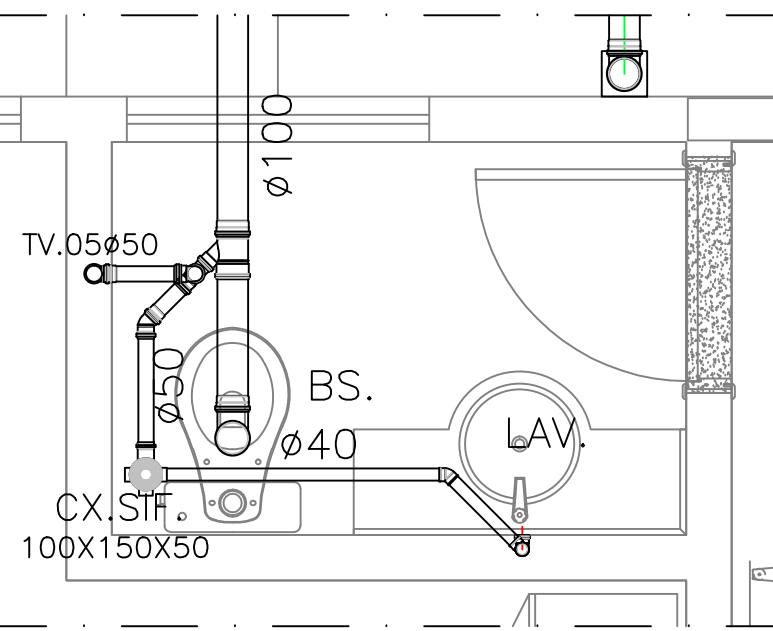

Detalhe - J

WC



ESCALA 1:25

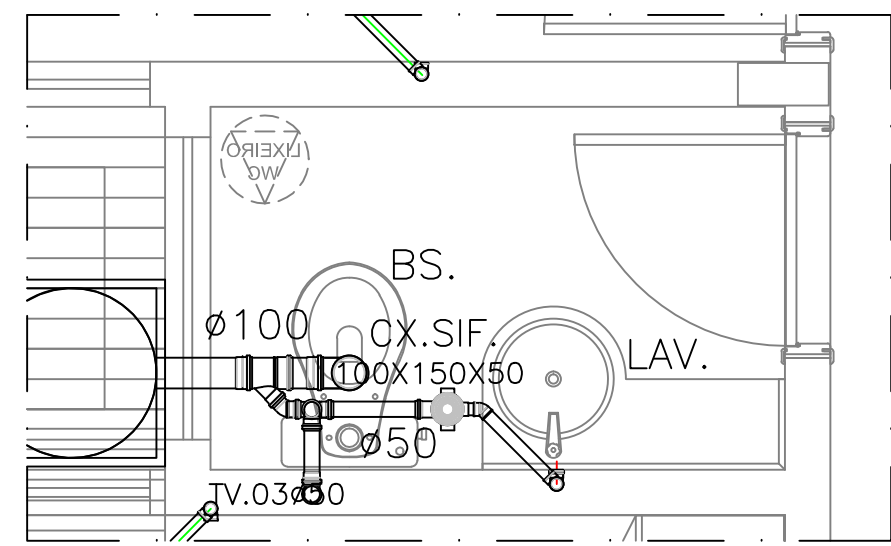

Detalhe - E

WC


ESCALA 1:25

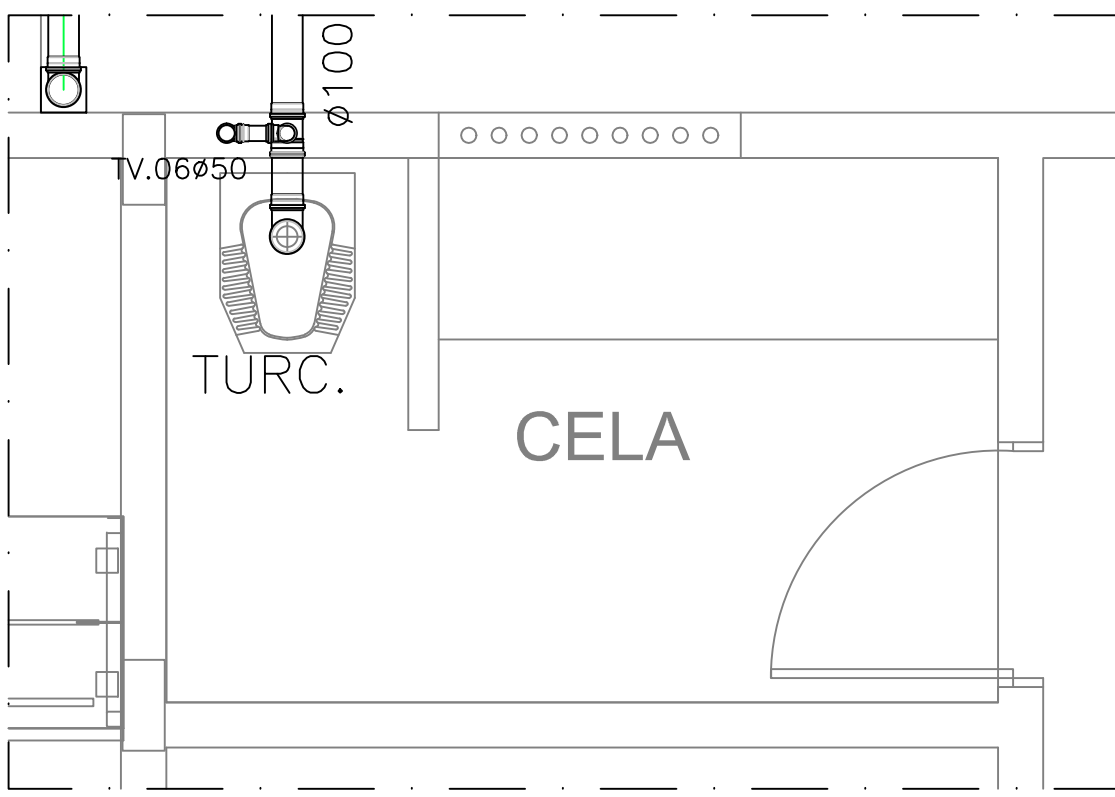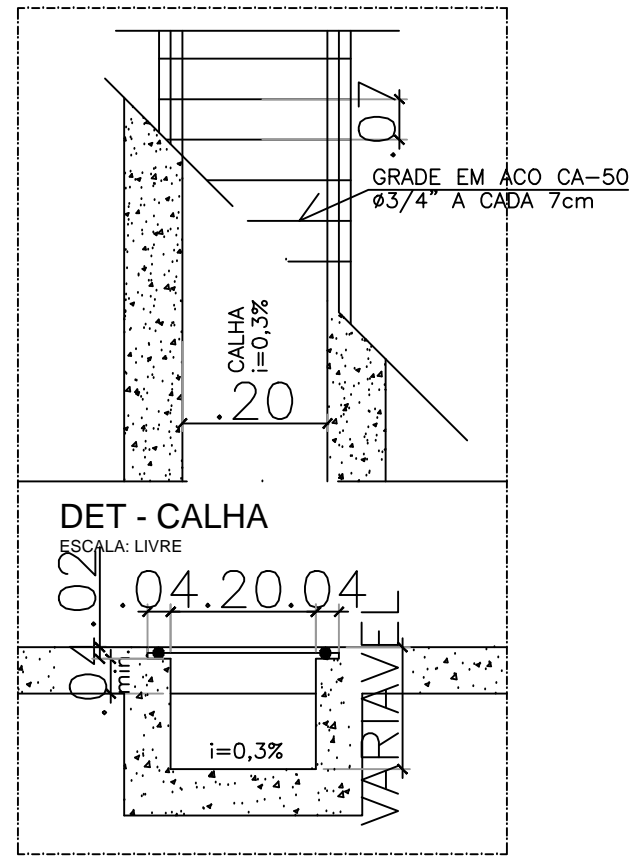

Detalhe - K

CELA


ESCALA 1:25

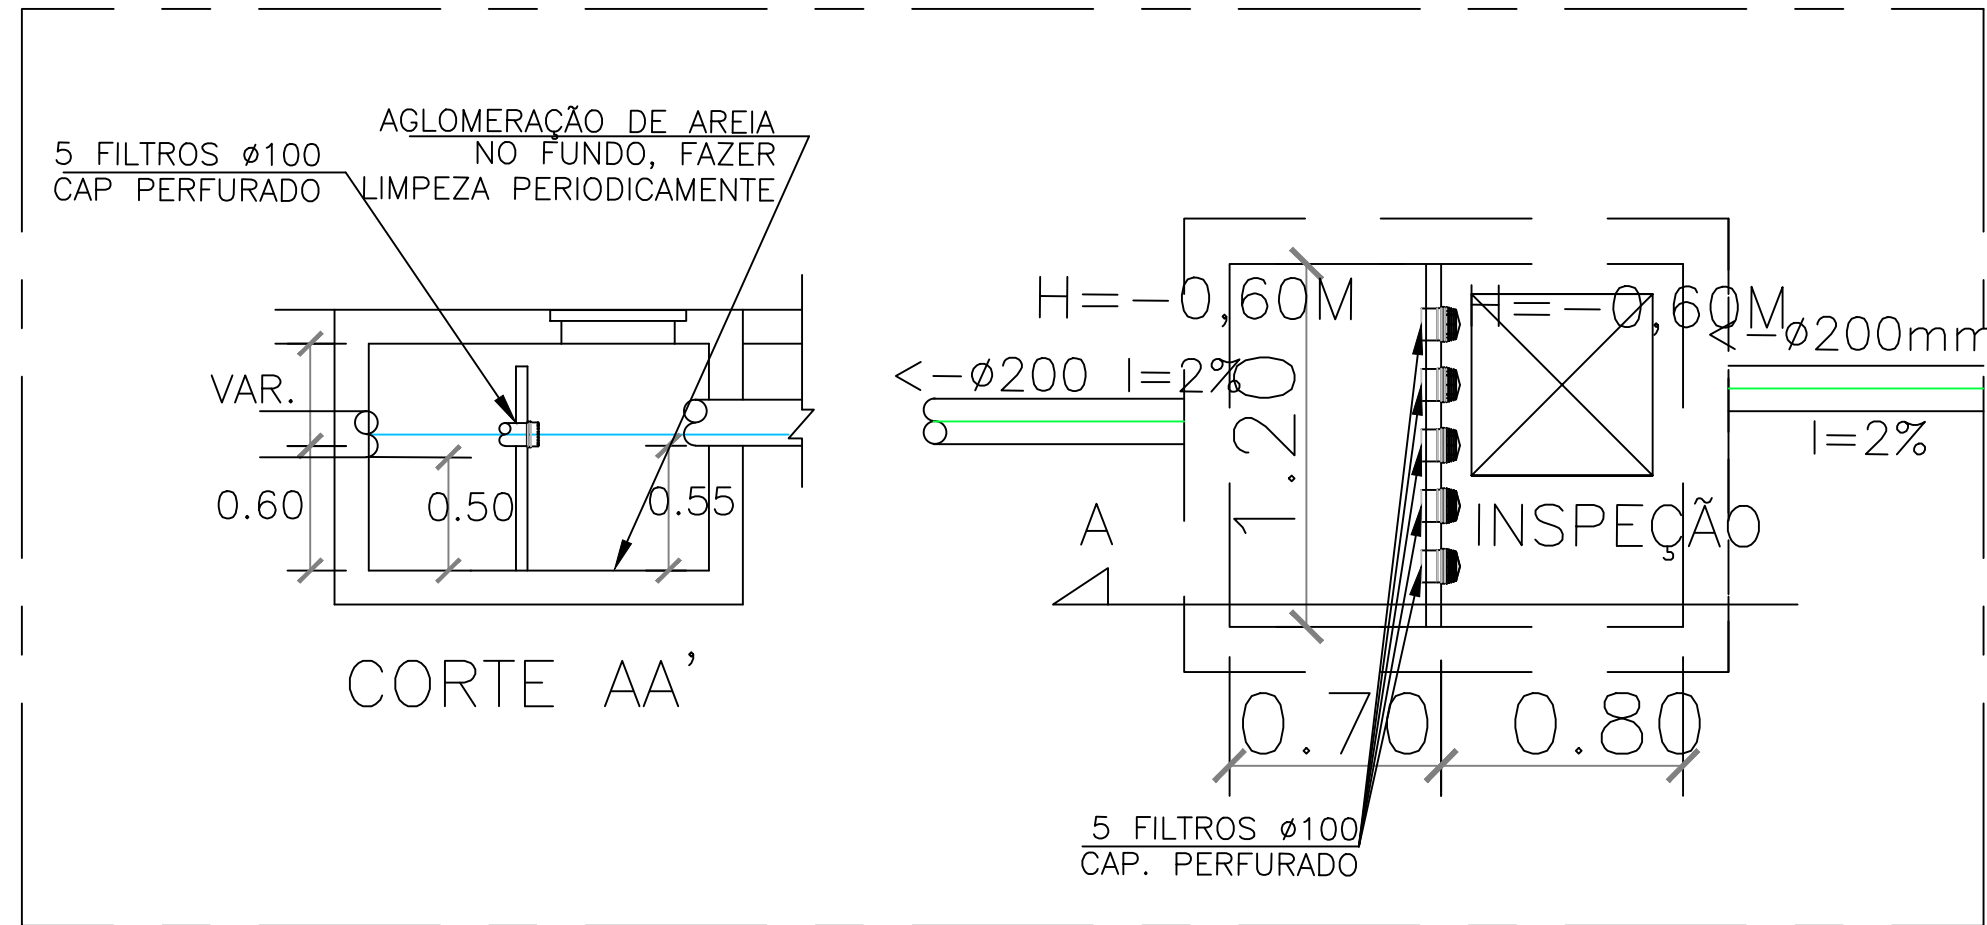

Detalhe - Z

CAPTAÇÃO DE ÁGUAS PLUVIAIS


ESCALA: SEM

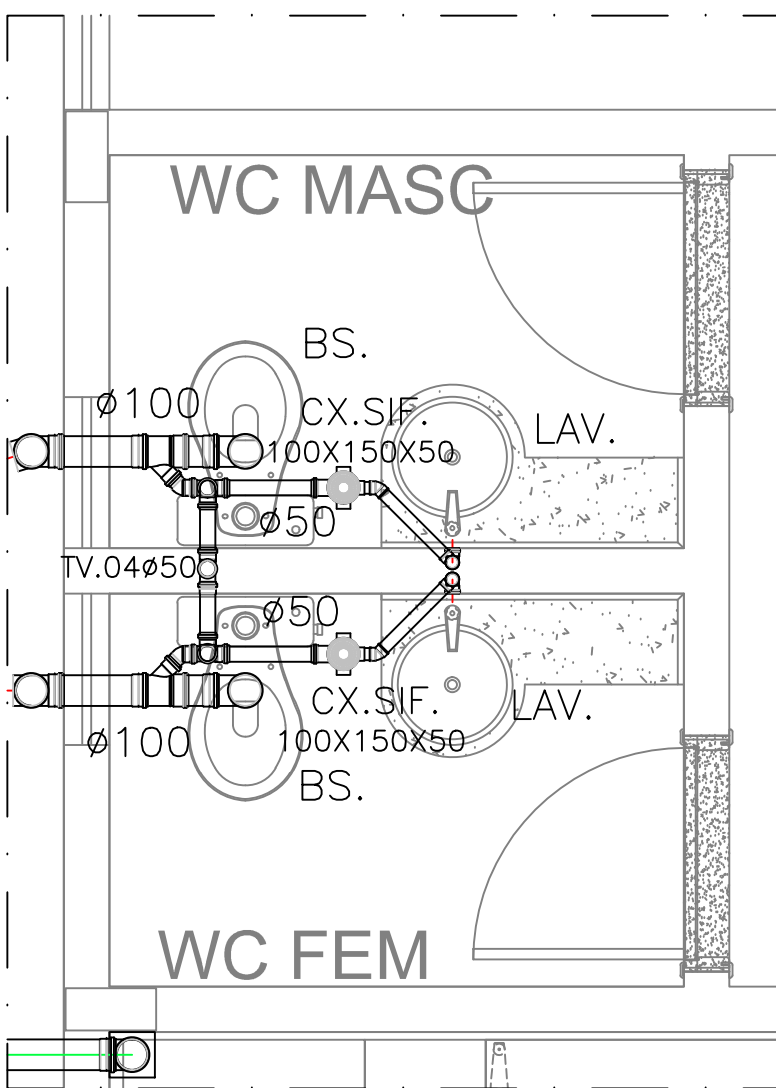

Detalhe - F,G


WC

ESCALA 1:25

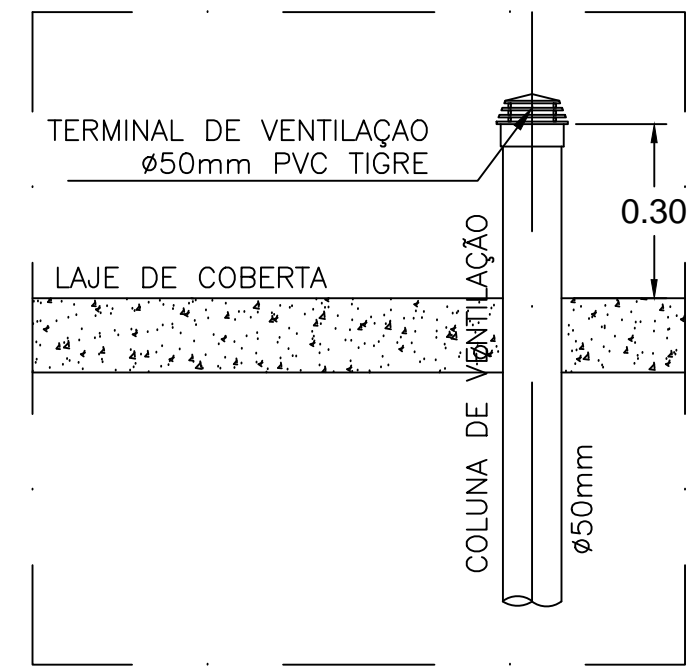

DET. SAIDA VENTILAÇÃO

ESCALA LIVRE

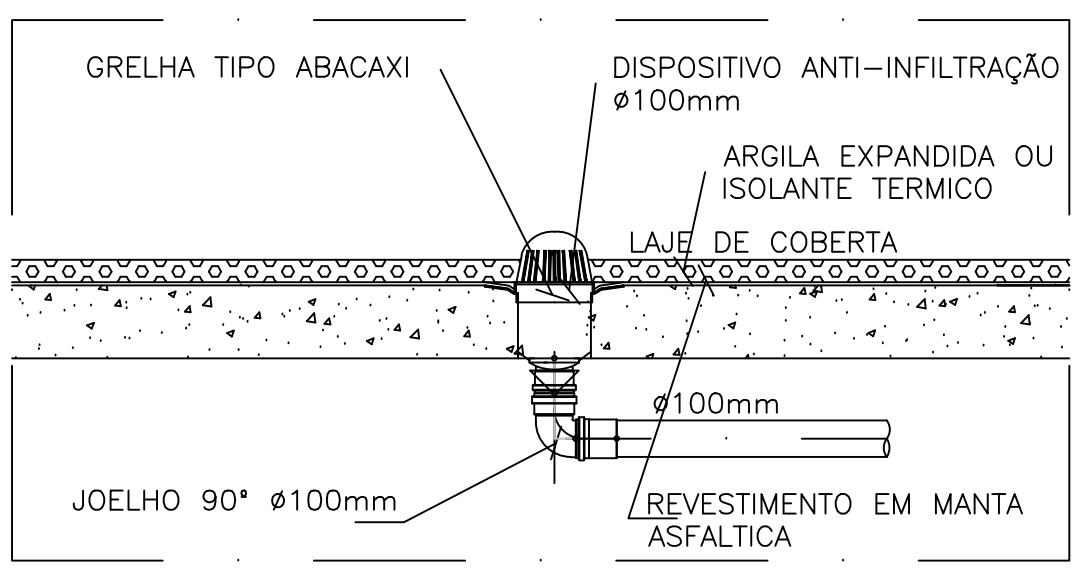

DET.-RALO LAJE IMPERMEABILIZADA

ESCALA: LIVRE

LEGENDA

- TUBULAÇÃO DE ÁGUA FRIA
- TUBULAÇÃO DE REAPROVEITAMENTO ÁGUAS PLUVIAIS
- TUBULAÇÃO DE ESGOTO
- TUBULAÇÃO DE VENTILAÇÃO
- TUBULAÇÃO DE ÁGUAS PLUVIAIS
- TUBULAÇÃO DE DRENOS DOS AR CONDICIONADOS
- ENCHIMENTO P/ PASSAGEM DE TUBULAÇÃO
- VIGAMENTO SEGUNDO O PROJETO ESTRUTURAL
- C.I. CAIXA DE INSPEÇÃO
- C.G. CAIXA DE GORDURA
- C.P. CAIXA DE PASSAGEM

NOMENCLATURA

- AF- COLUNA DE ÁGUA FRIA
- AQ- COLUNA DE ÁGUA QUENTE
- RAF- RAMAL DE ÁGUA FRIA
- RAQ- RAMAL DE ÁGUA QUENTE
- TQ- TUBO DE QUEDA DE ESGOTO
- CV- COLUNA DE VENTILAÇÃO
- AP- COLUNA DE ÁGUAS PLUVIAIS
- DR(AC)- TUBO DE DRENAGEM DOS SPLIT'S
- RECAL- RECALLE
- EXT- EXTRAVAZOR
- LIMP- LIMPEZA
- R- REGISTRO DE GAVETA OU ESFERA
- B.S.- BACIA SANITÁRIA
- LAV.- LAVATÓRIO
- DUCH.- DUCHA MANUAL
- CH- CHUVEIRO
- BANH.- BANHEIRA
- MIC.- MICTÓRIO
- FILT.- FILTRO
- M.L.L.- MÁQUINA DE LAVAR LOUÇA
- TANQ.- TANQUE DE LAVAR ROUPA
- M.L.- MÁQUINA DE LAVAR ROUPA
- S.C.- SIFÃO COPO
- R.P.- RALO DE PISO
- CX.SIF.- CAIXA SIFONADA
- CX.SIF.(GF)- CAIXA SIFONADA (GIRA-FÁCIL)
- TORN.- TORNEIRA DE USO GERAL
- C.I.- CAIXA DE INSPEÇÃO
- C.G.- CAIXA DE GORDURA
- C.P.- CAIXA DE PASSAGEM P/ ÁGUAS PLUVIAIS

REVISÃO	DATA	DESENHO	DESCRIÇÃO DA REVISÃO	EMITENTE	VERIFICADO	APPROVAÇÃO
01	13/12/18	MABSON	MODIFICAÇÕES SOLICITADAS PELO DCEA	MABSON	ENGENHEIRO	ENGENHEIRO
02	22/11/18	MABSON	EMISSÃO FINAL	MABSON	ENGENHEIRO	ENGENHEIRO

