


Corte Esquemático
RESERVATÓRIO SUPERIOR
ESCALA 1:25

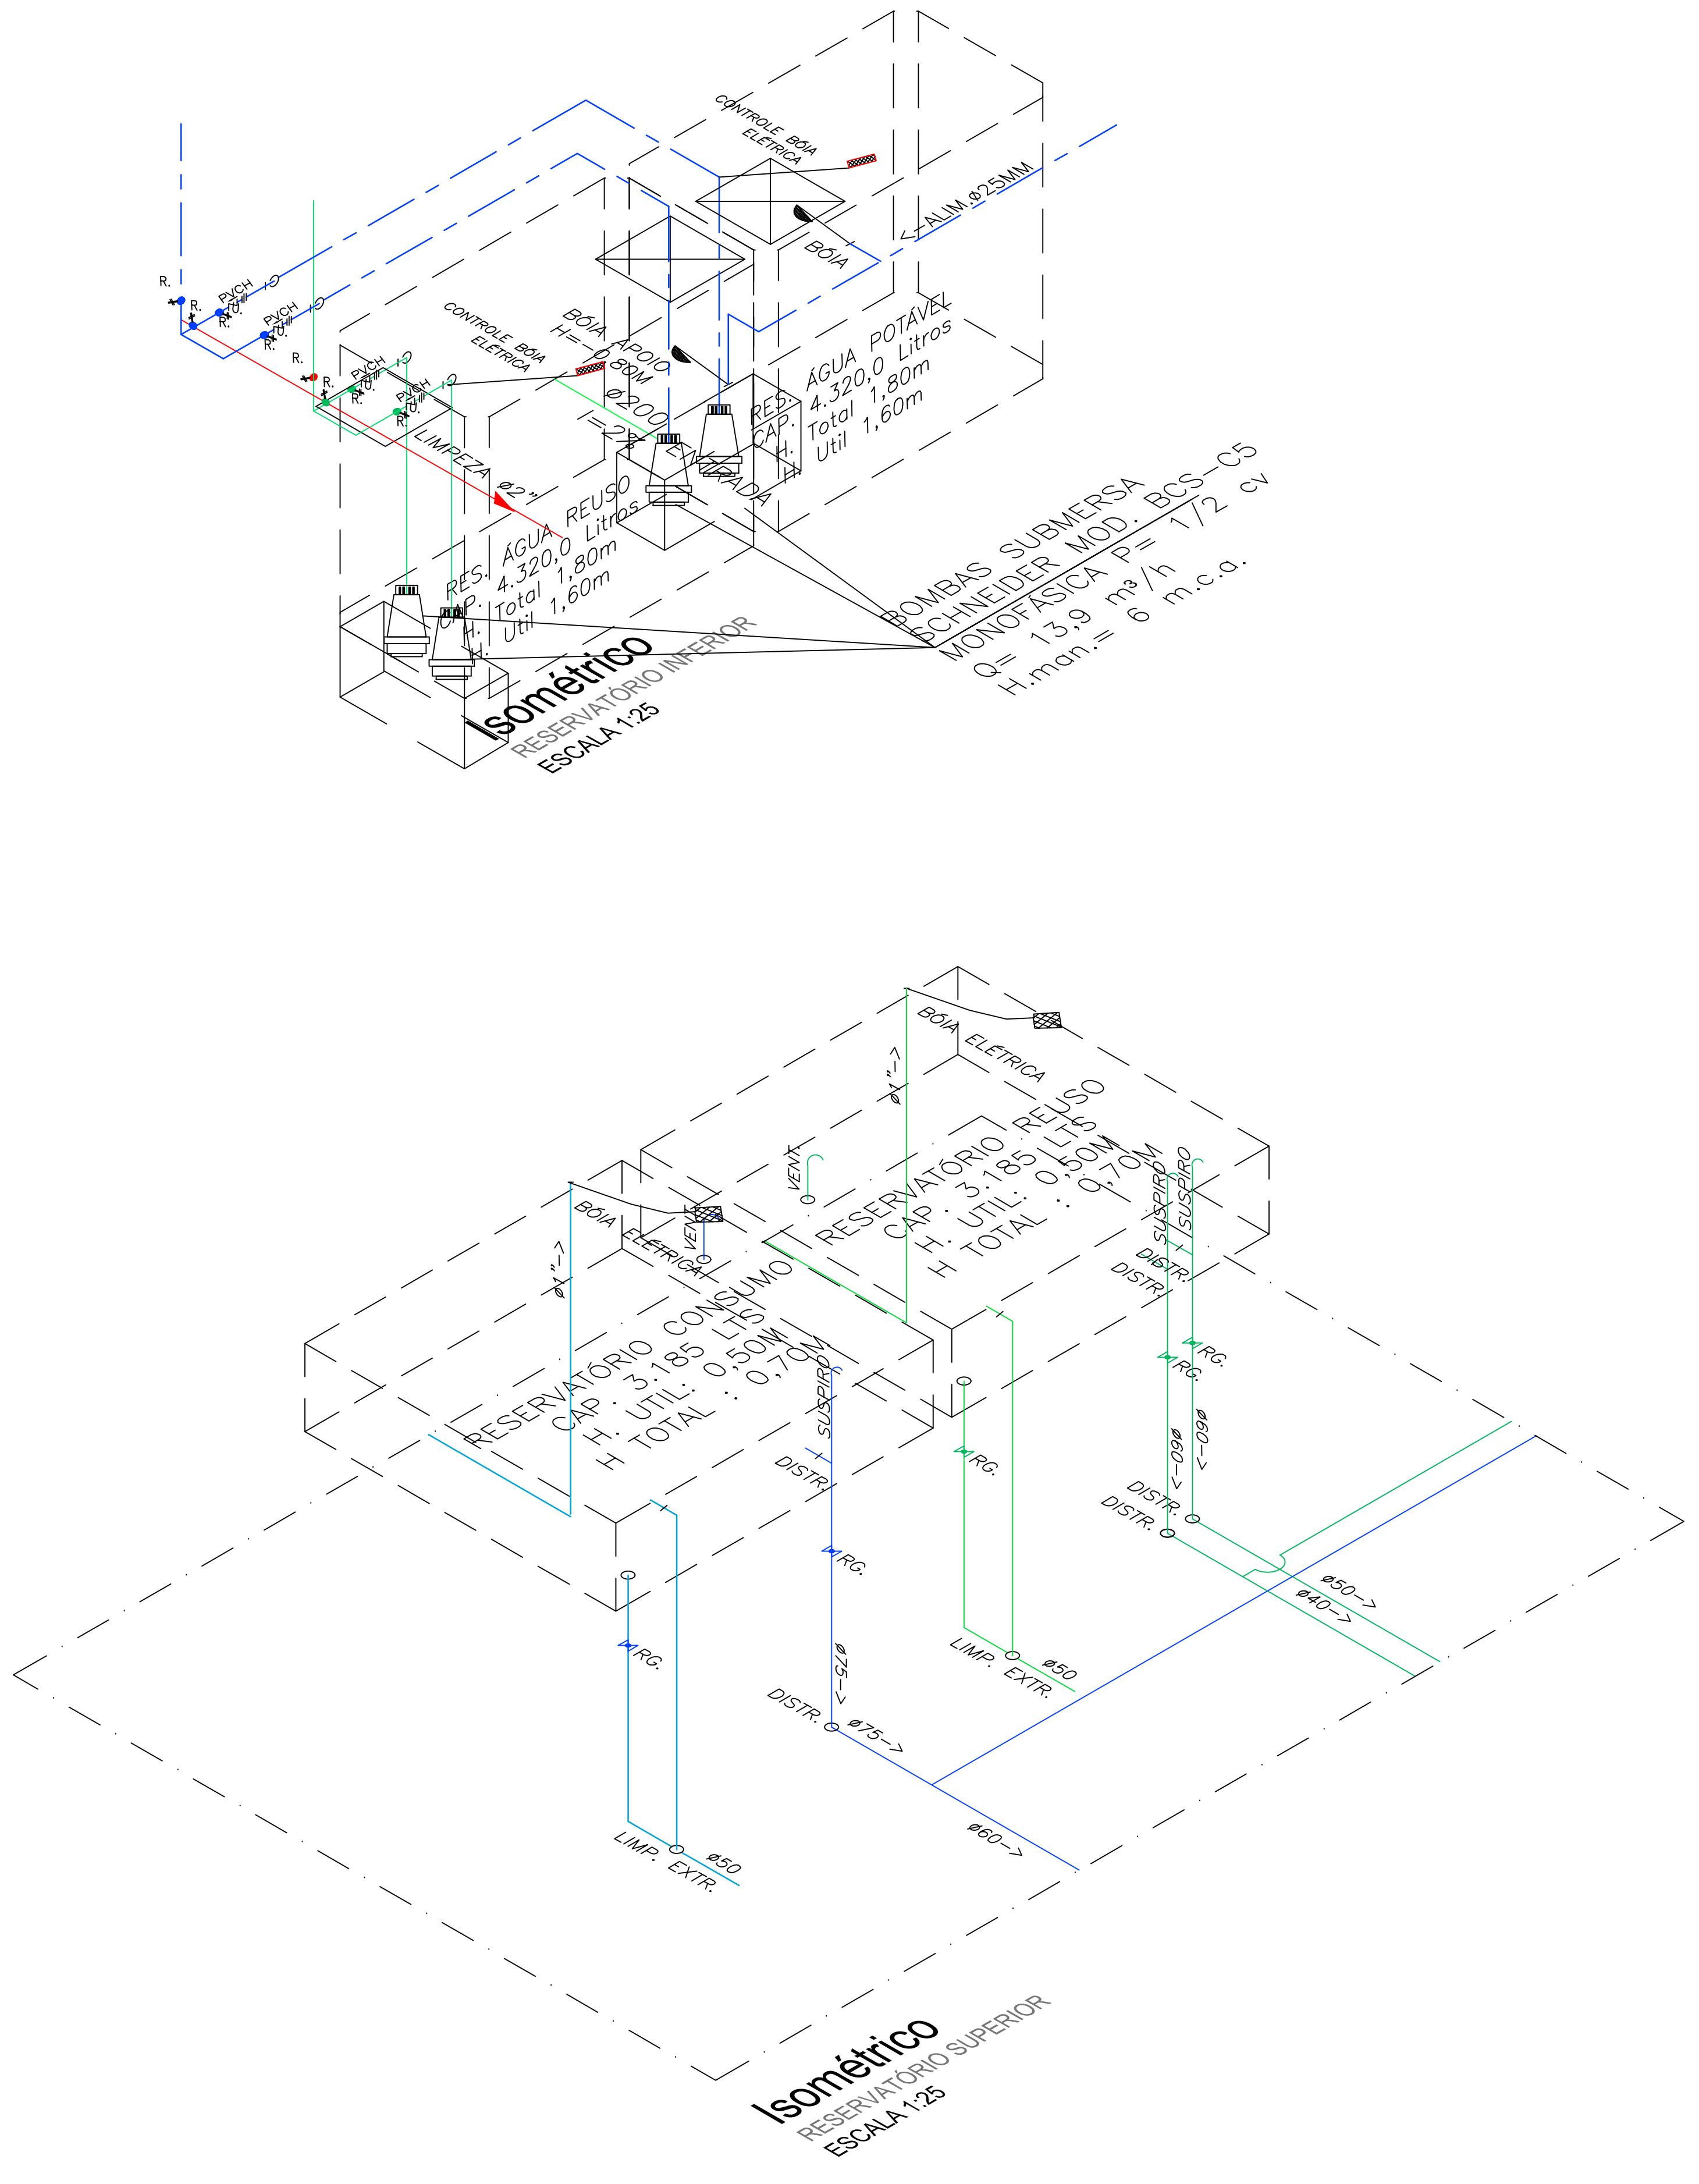

LEGENDA



- TUBULAÇÃO DE ÁGUA FRIA
- TUBULAÇÃO DE REAPROVEITAMENTO ÁGUAS PLUVIAIS
- TUBULAÇÃO DE ESGOTO
- TUBULAÇÃO DE VENTILAÇÃO
- TUBULAÇÃO DE ÁGUAS PLUVIAIS
- TUBULAÇÃO DE DRENOS DOS AR CONDICIONADOS
- ENCHIMENTO P/ PASSAGEM DE TUBULAÇÃO
- VIGAMENTO SEGUNDO O PROJETO ESTRUTURAL
- C.I. CAIXA DE INSPEÇÃO
- C.G. CAIXA DE GORDURA
- C.P. CAIXA DE PASSAGEM

NOMENCLATURA

- AF- COLUNA DE ÁGUA FRIA
- AQ- COLUNA DE ÁGUA QUENTE
- RAF- RAMAL DE ÁGUA FRIA
- RAQ- RAMAL DE ÁGUA QUENTE
- TQ- TUBO DE QUEDA DE ESGOTO
- CV- COLUNA DE VENTILAÇÃO
- AP- COLUNA DE ÁGUAS PLUVIAIS
- DR(AC)- TUBO DE DRENAGEM DOS SPLIT'S
- RECAL- RECÁLQUE
- EXT- EXTRAVAZADOR
- LIMP- LIMPEZA
- R- REGISTRO DE GAVETA OU ESFERA
- B.S.- BACIA SANITÁRIA
- LAV.- LAVATÓRIO
- DUCH.- DUCHA MANUAL
- CH.- CHUVEIRO
- BANH.- BANHEIRA
- MIC.- MICTÓRIO
- FILT.- FILTRO
- M.L.L.- MÁQUINA DE LAVAR LOUÇA
- TANQ.- TANQUE DE LAVAR ROUPA
- M.L.- MÁQUINA DE LAVAR ROUPA
- S.C.- SIFÃO COPO
- R.P.- RALO DE PISO
- CX.SIF.- CAIXA SIFONADA
- CX.SIF.(GF)- CAIXA SIFONADA (GIRA-FÁCIL)
- TORN.- TORNEIRA DE USO GERAL
- C.I.- CAIXA DE INSPEÇÃO
- C.G.- CAIXA DE GORDURA
- C.P.- CAIXA DE PASSAGEM P/ ÁGUAS PLUVIAIS

REV	DATA	DESENHO	DESCRIÇÃO DA REVISÃO	EMITENTE	VERIFICADO	APPROVAÇÃO
01	13/12/18	MABSON	MODIFICAÇÕES SOLICITADAS PELO DCEA	MABSON	LUCIANO	LUCIANO
02	22/11/18	MABSON	EMISSÃO FINAL	MABSON	LUCIANO	LUCIANO

PROJETO:	MABSON HUGO DE OLIVEIRA ALVES CREA: 02108836-9
APROVADO:	LUCIANO FERRAZ CREA: 020763672-9
PROPRIETÁRIO:	TRIBUNAL DE JUSTIÇA ALAGOAS CNPJ: 01.700.776/0001-87

					
FORUM DE TRAIPI		DATA: 22/11/2018			
PROJETO: PROJETO HIDROSSANITÁRIO					
LOCALIDADE: TRAIPI/AL		PRONOME: 04/04			
TÍTULO: ISOMÉTRICOS DE AF E AFP		REVISÃO: 01			
		ESCALA: 1/25			
PROJETO: MABSON HUGO CREA: 02108836-9		VERIFICADO: LUCIANO FERRAZ CREA: 020763672-9			
22/11/18		22/11/18			
DESENHADO: MABSON HUGO CREA: 02108836-9		APPROVADO: LUCIANO FERRAZ CREA: 020763672-9			
22/11/18		22/11/18			
		Nº UCI: 4142-PE-HST-ISO-004-R01			
		SUBTÍTULO: 4142-PE-HST-ISO-004-R00			
QUADRO DE ÁREAS:					
ÁREA TERRENO	00,00 M2	ÁREA FUNDAMENTAÇÃO	00,00 M2	ÁREA VERDE	00,00 M2
ÁREA COBERTA	00,00 M2	ÁREA CONSTRUÍDA	00,00 M2	ÁREA SOLO PERMEÁVEL	00,00 M2