




CORTE AA'
ESCALA 1:100

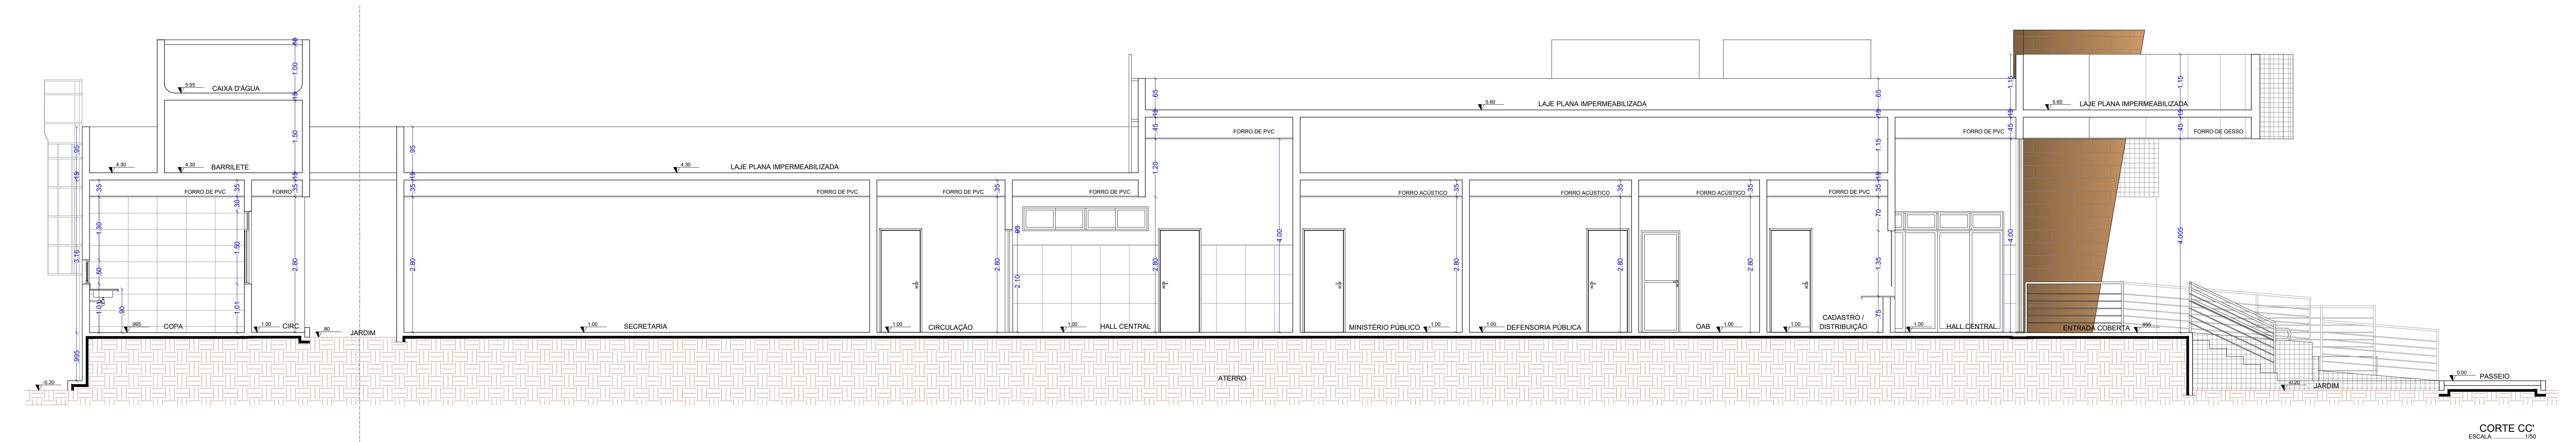

CORTE CC'
ESCALA 1:100

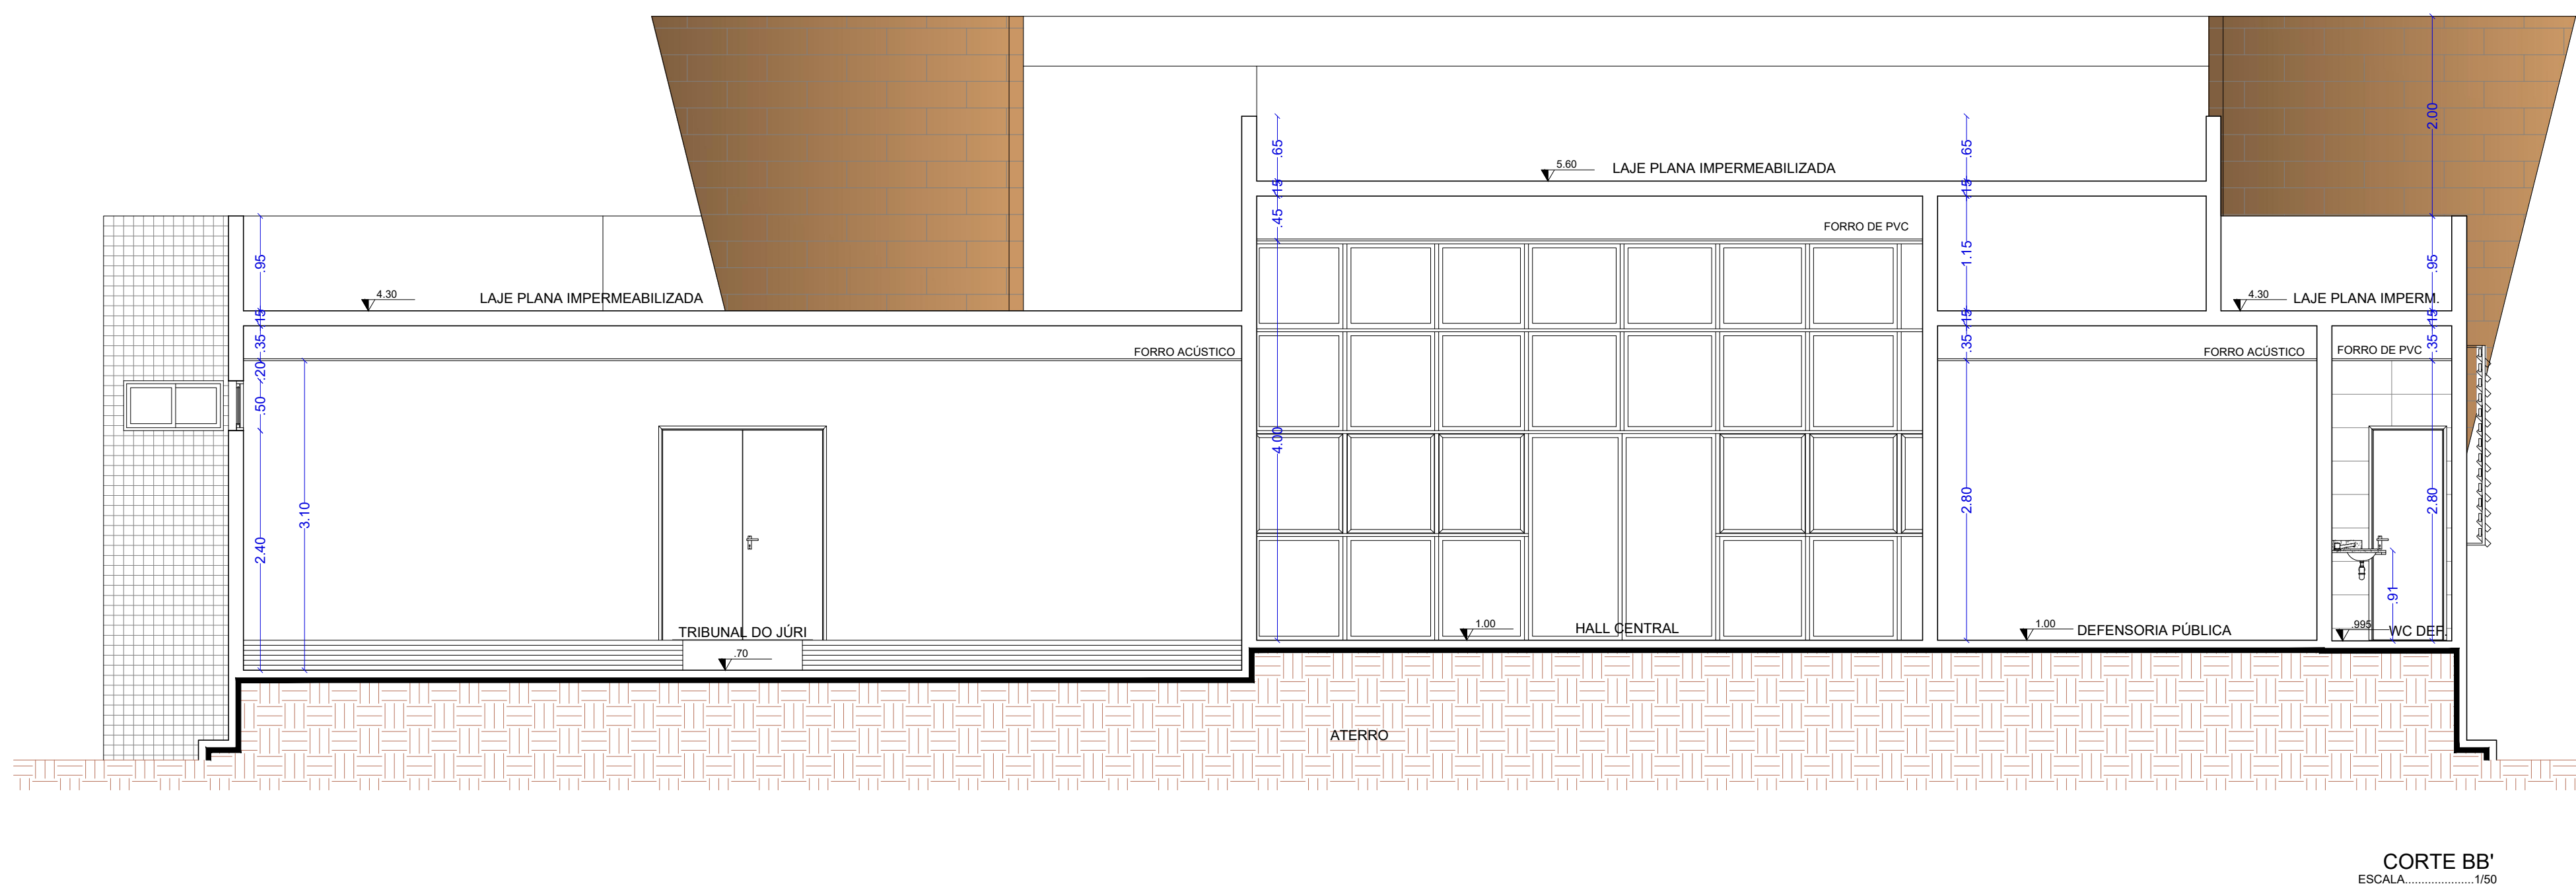

CORTE BB'
ESCALA 1:100

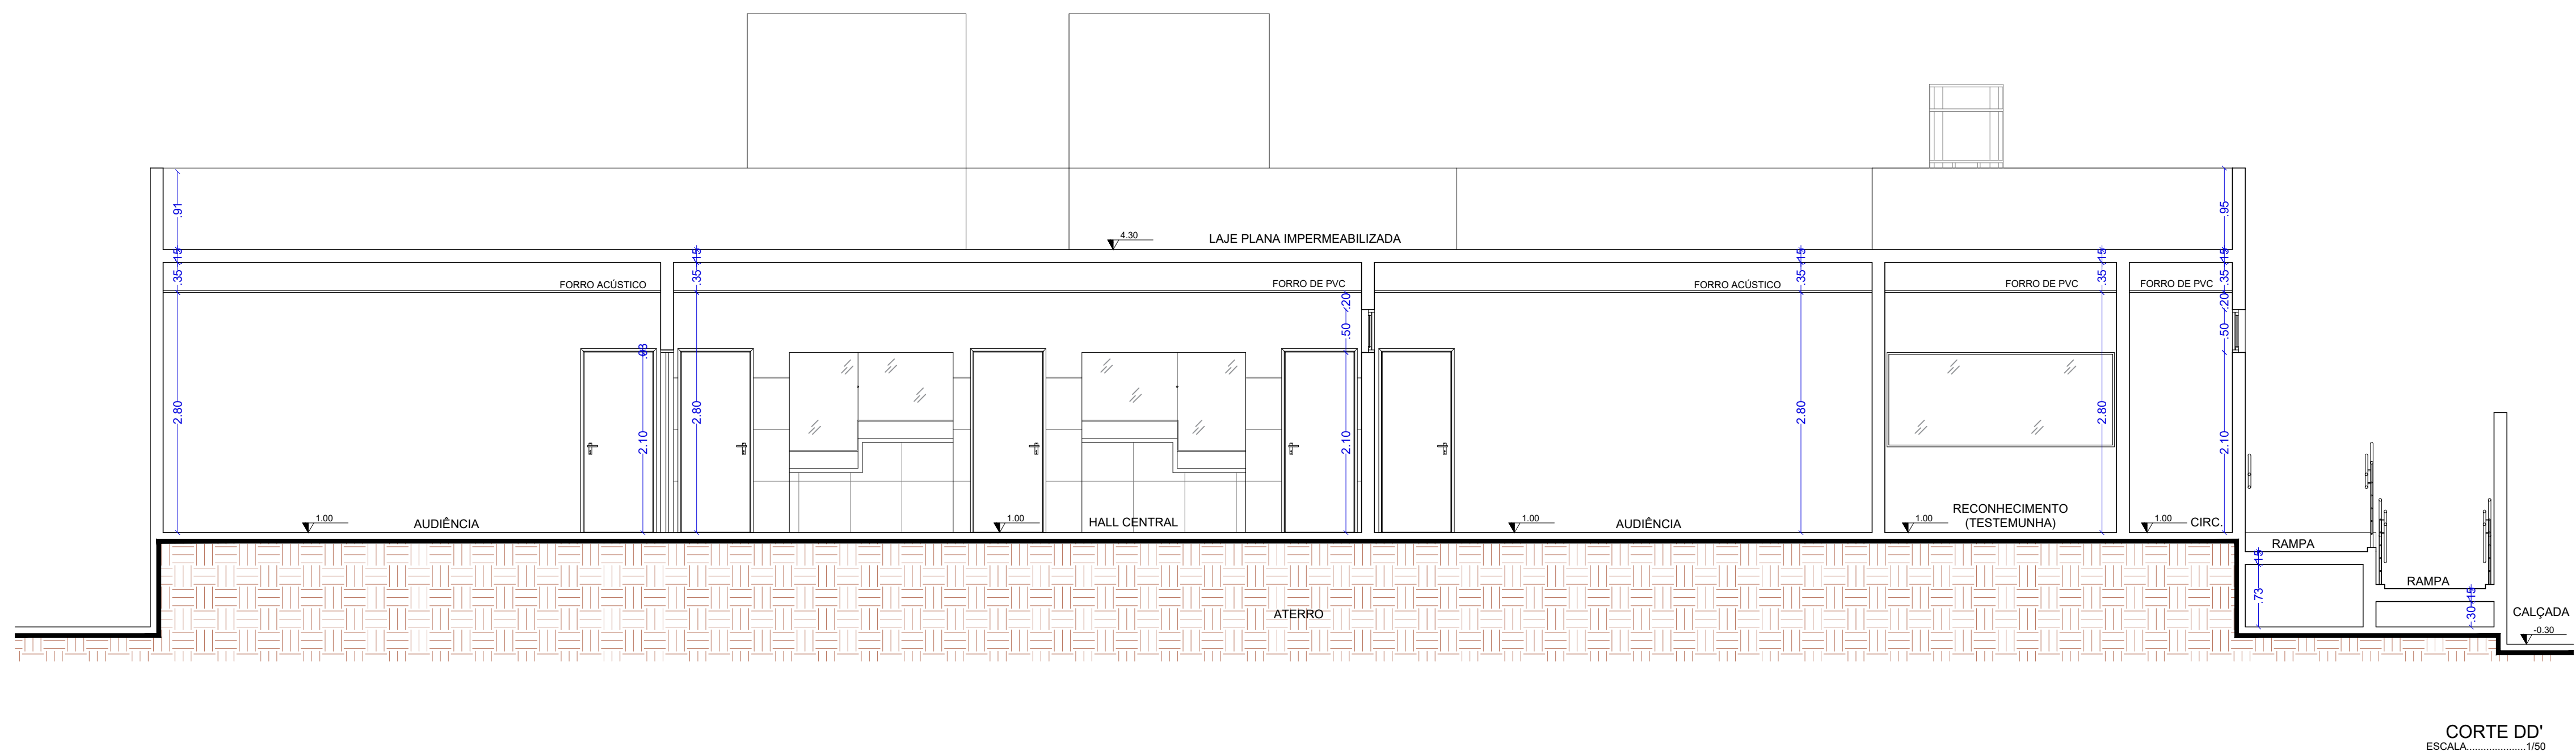

CORTE DD'
ESCALA 1:100



DCEA
DEPARTAMENTO CENTRAL DE ENGENHARIA E ARQUITETURA

PROJETO ARQUITETÔNICO:

CAMILA MARQUES VASCONCELOS
CAU 40544-9
CLÁUDIA LOPES LISSBOA SOUZA
CAU 40707-9
CAROLINA ROCHA MOTA BRUGNERA
CAU 40548-5
JULIANA DE OLIVEIRA PIMENTEL
CAU 43738-4

EXECUÇÃO:

APROVAÇÃO:

QUADRO DE REVISÕES:

FÓRUM DA COMARCA DE CORUIPE
PROJETO DE ARQUITETURA

ENDEREÇO:

Rodovia AL-101 Sul, Conj. Tércio Wanderley, S/N, Centro, Coruipe/AL - CEP: 57230-000

CORTES AA', BB', CC' e DD'

QUADRO DE ÁREAS:	DATA	ESCALA:
ÁREA DO TERRENO	2.932,00m²	Indicada
ÁREA COBERTA	998,57m²	
ÁREA PAVIMENTAÇÃO	1.336,36m²	
ÁREA CONSTRUÍDA	872,76m²	
ÁREA VERDE	558,53m²	
ÁREA FOLIO PERMEÁVEL	1.760,10m²	

OBS: Conferir cotas no local

03/08