


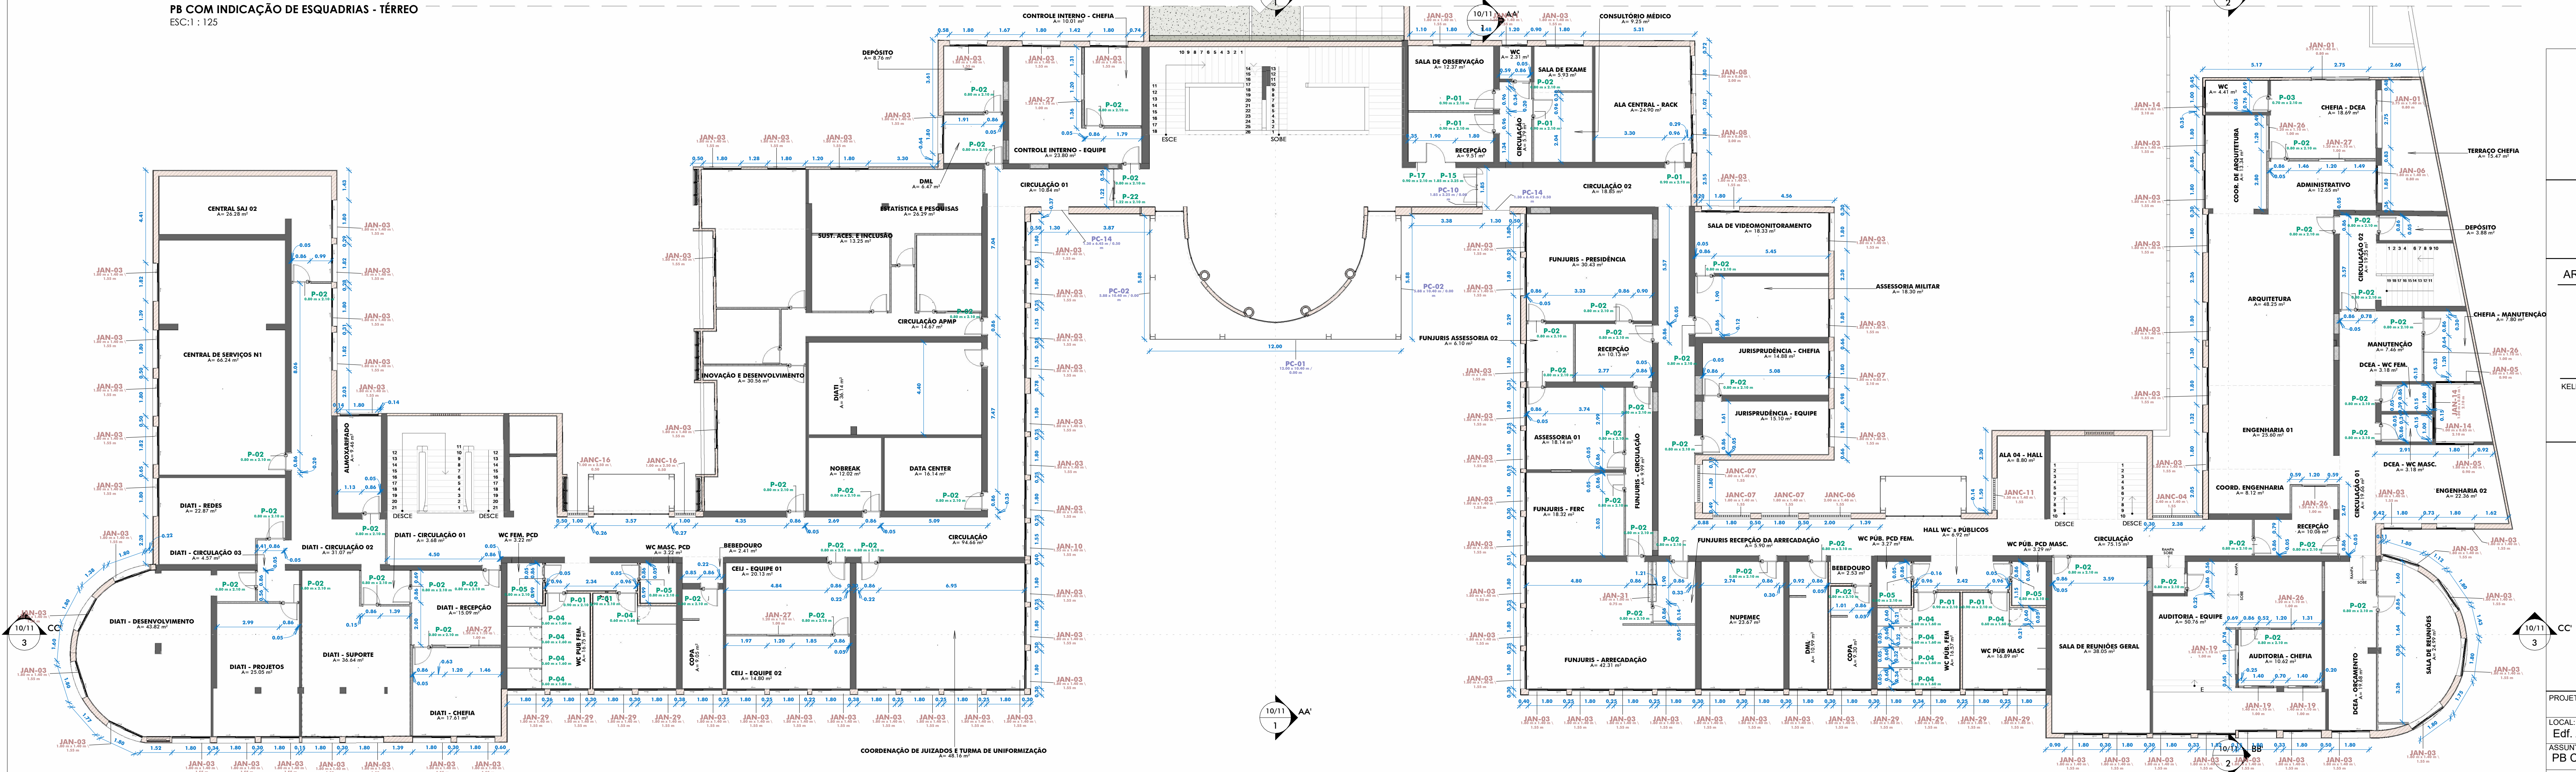

PB COM INDICAÇÃO DE ESQUADRIAS - TÉRREO

ESC: 1 : 125



PB COM INDICAÇÃO DE ESQUADRIAS - 1º PAV.

ESC: 1 : 125



DCEA

DEPARTAMENTO CENTRAL DE ENGENHARIA E ARQUITETURA

ARQUITETAS:

CLAUDIA LOPES LISBOA SOUZA
ARQUITETA E URBANISTA
CAU 48799-4

JULIANA DE OLIVEIRA PIMENTEL
ARQUITETA E URBANISTA
CAU 48799-4

KELLY CRISTIANE ARAUJO PEPEU
ARQUITETA E URBANISTA
CAU 48799-4

SOFIA CAMPOS CHRISTOPOULOS
ARQUITETA E URBANISTA
CAU 48799-4

CAMILA LIMA CHAVES
ARQUITETA E URBANISTA
CAU 48799-4

PROJETO: SEDE ADMINISTRATIVA DO PODER JUDICIÁRIO DE ALAGOAS FOLHA 11

LOCAL: Edif. Administrativo TJ AL

ASSENTO: PB COM INDICADOR DE ESQUADRIAS

DESENHO: JULIANA PIMENTEL E JULIANY CAVALCANTE

REVISÃO: 1 : 125

DATA: 22/06/2023