
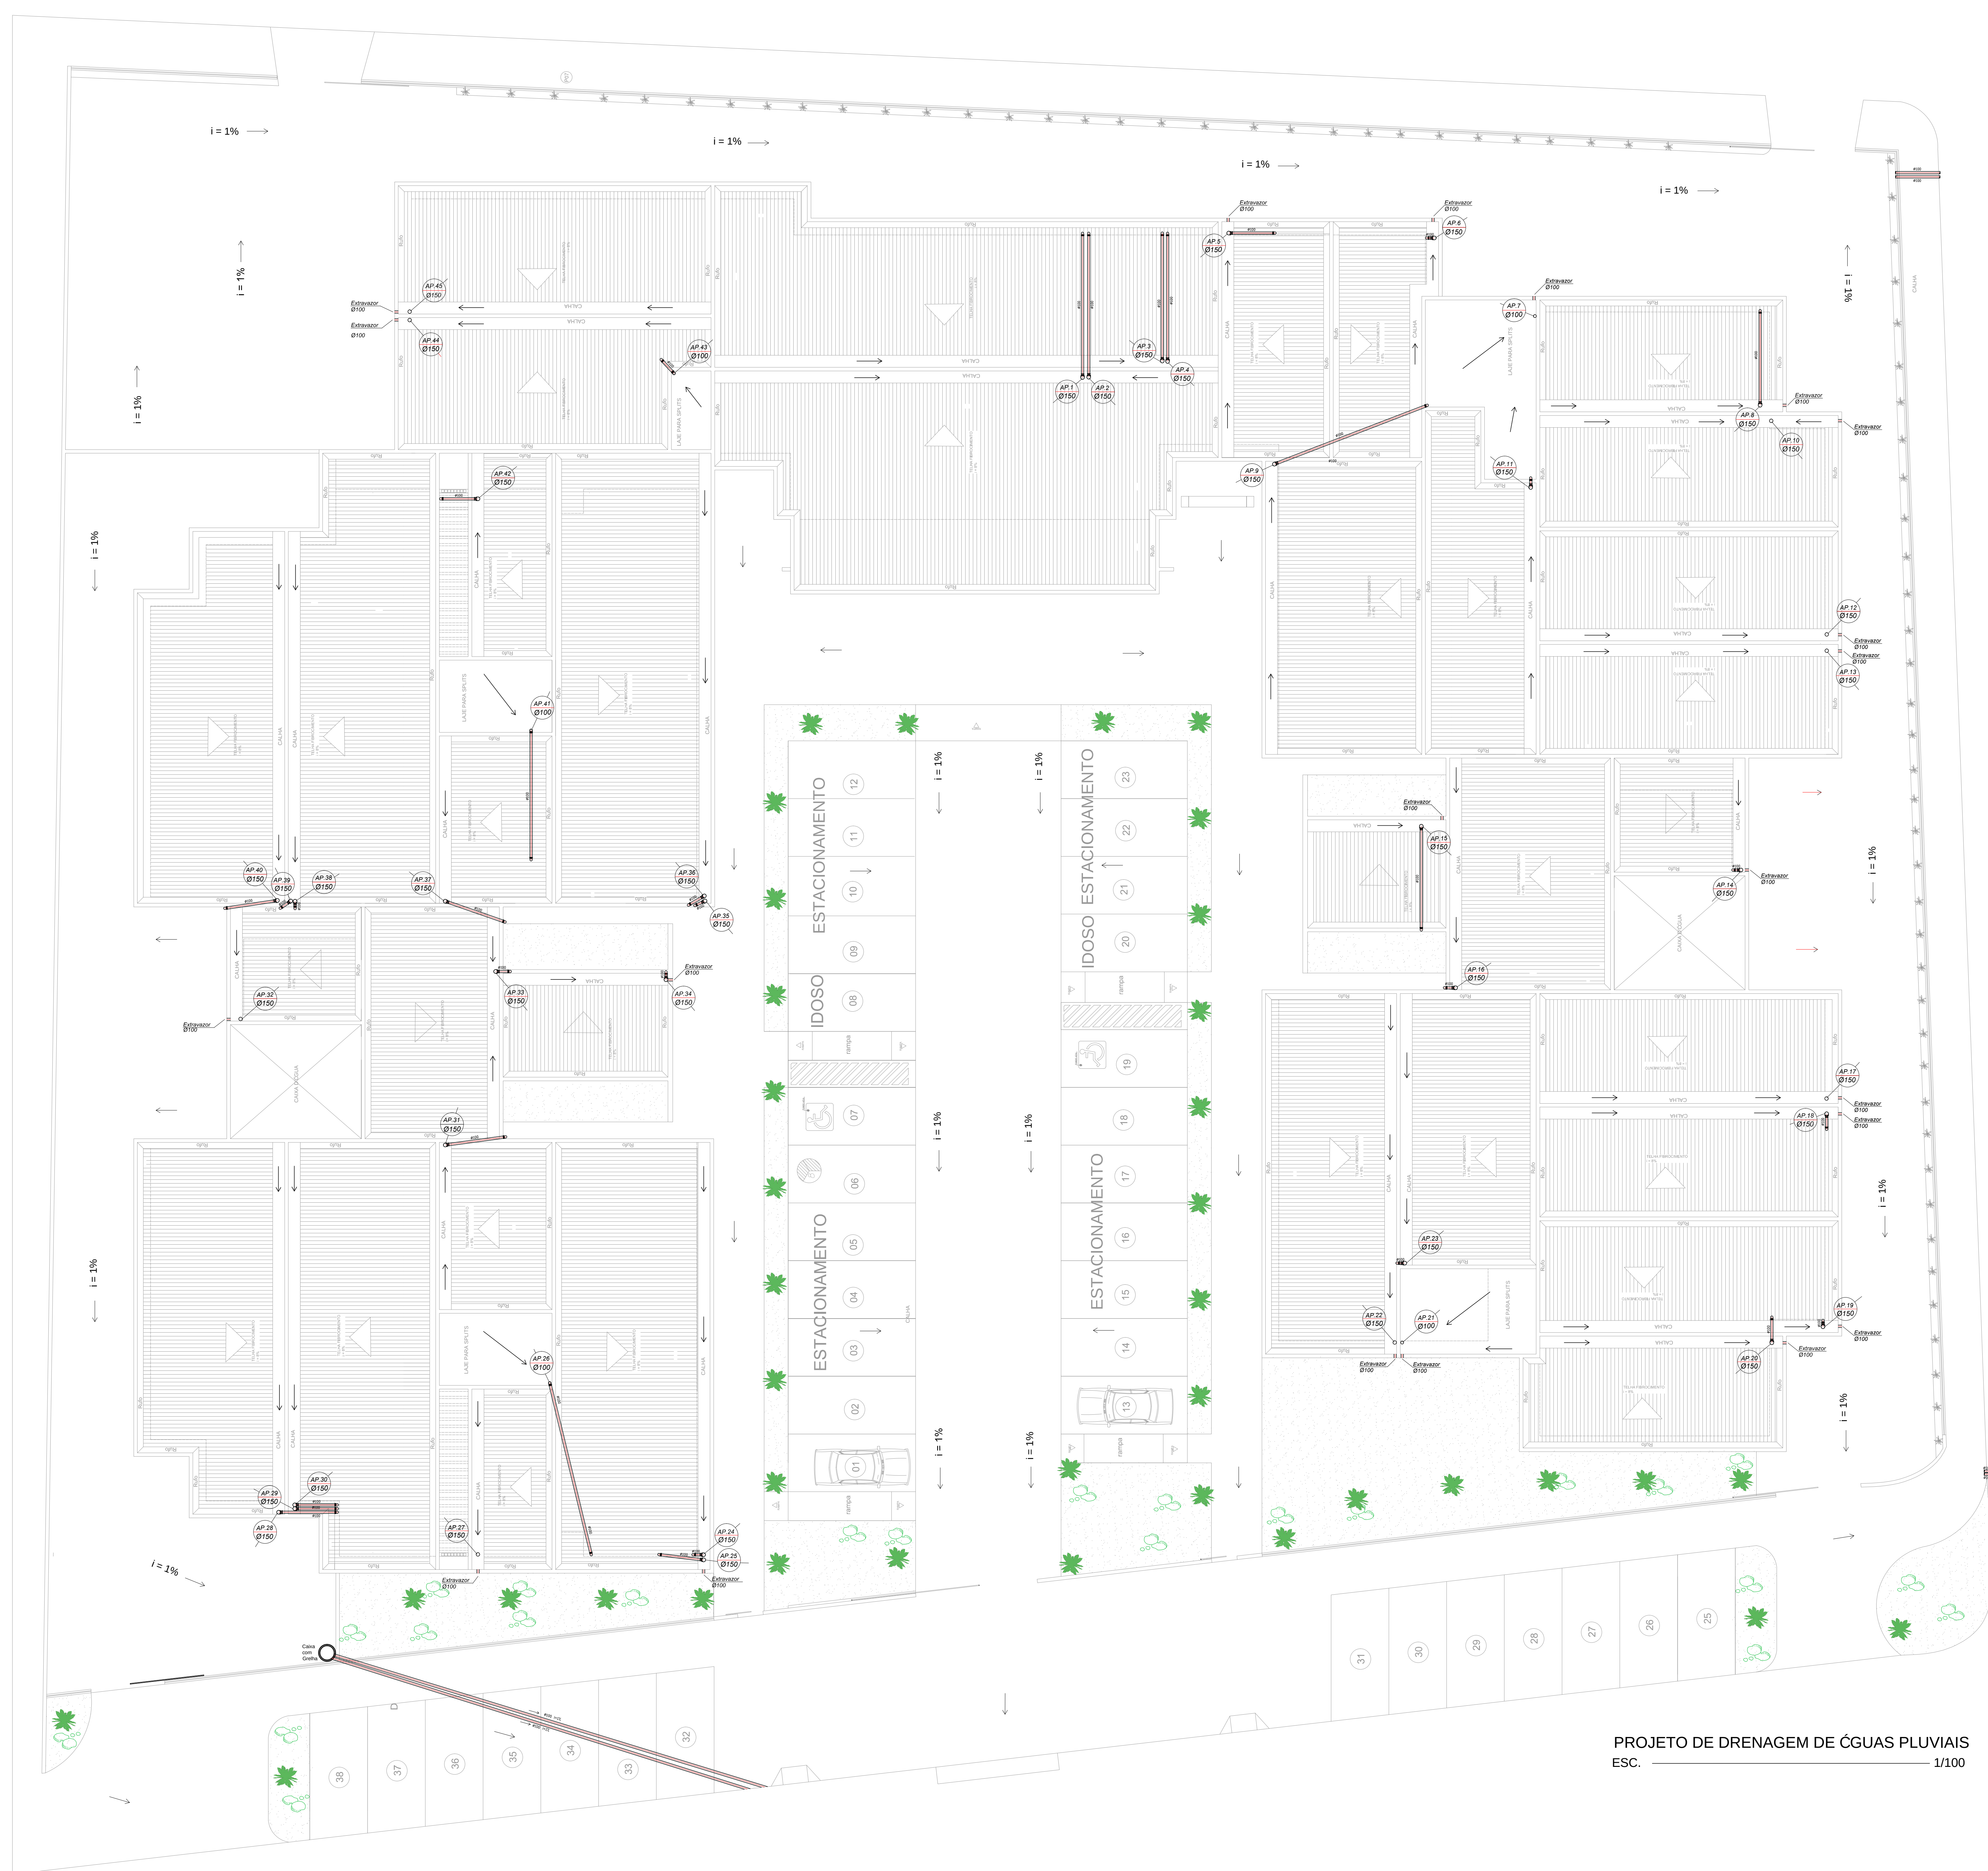
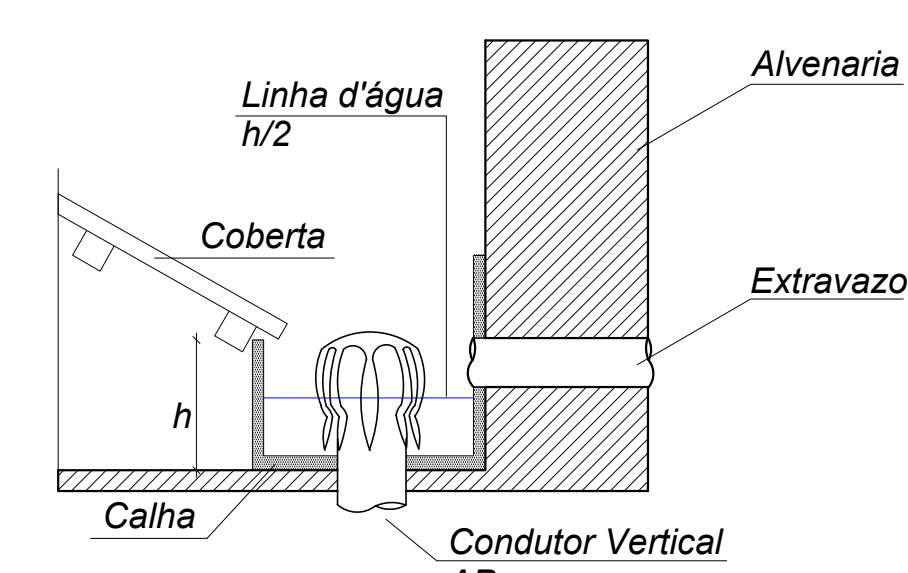


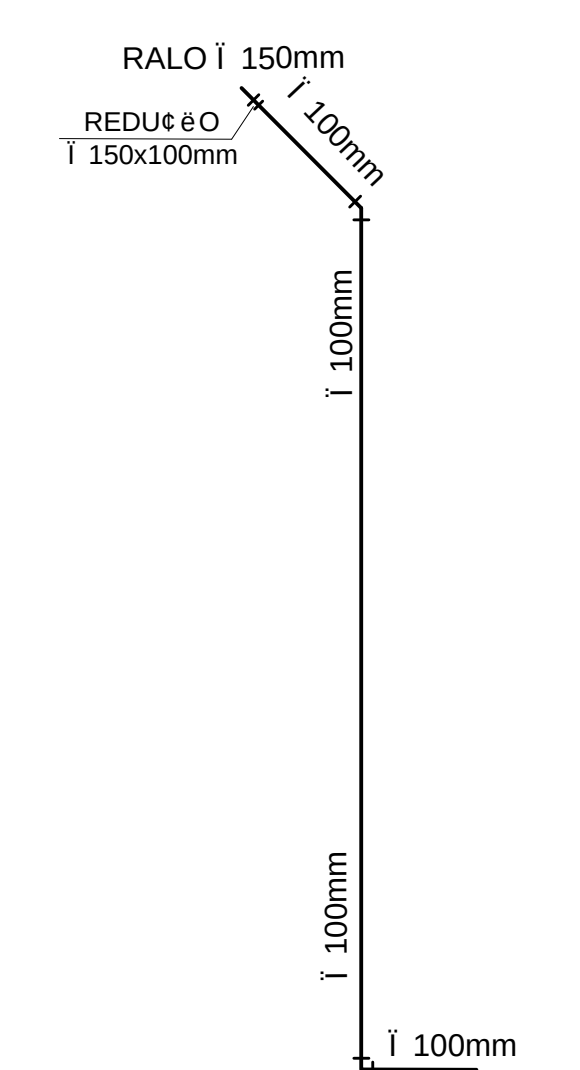


LEGENDA


L - LAVATÉ RIO
C.A. - BACIA SANITÓRIA C/ CAIXA
ACOPLADA
V.D. - BACIA SANITÓRIA C/ VÍCULULA
DE DESCARGA
B.T. - BACIA TURCA
D. - DUCHA
MIC. - MICTÉ RIO
CH. - CHUVEIRO
R.P. - REGISTRO DE PRESSÃO
R.G. - REGISTRO DE GAVETA
A.F. - CÚGUA FRIA
S.C. - SIFEÓ COPO
CXS. - CAIXA SINFONADA
C.I. - CAIXA DE INSPEÇÃO
C.G. - CAIXA DE GORDURA
R.S. - RALO SINFONADO
T.V. - TUBO DE VENTILADOR
AP. - CÚGUA PLUVIAIS
C.AP. - CAIXA DE CÚGUA PLUVIAIS
TANQ. - TANQUE

DETALHE DO EXTRAVAZOR
ESCALA _____ 10


DETALHE 2
TUBO DE QUEDA
APs.: 1,2,3,4,5,6,8,
9,11,14,15,16,18,
19,31,32,33,34,37,
38,39,40 e 42

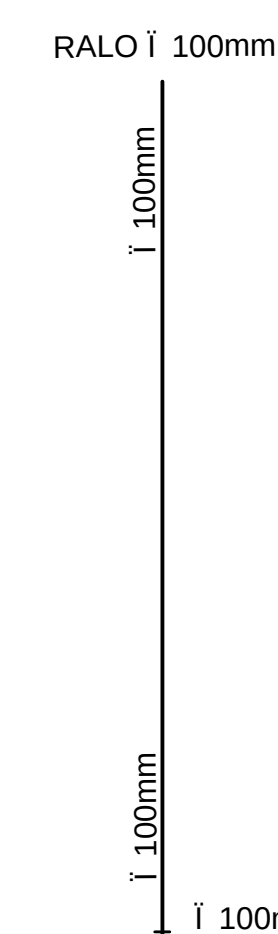


DETALHE 1
TUBO DE QUEDA
APs.: 7,21

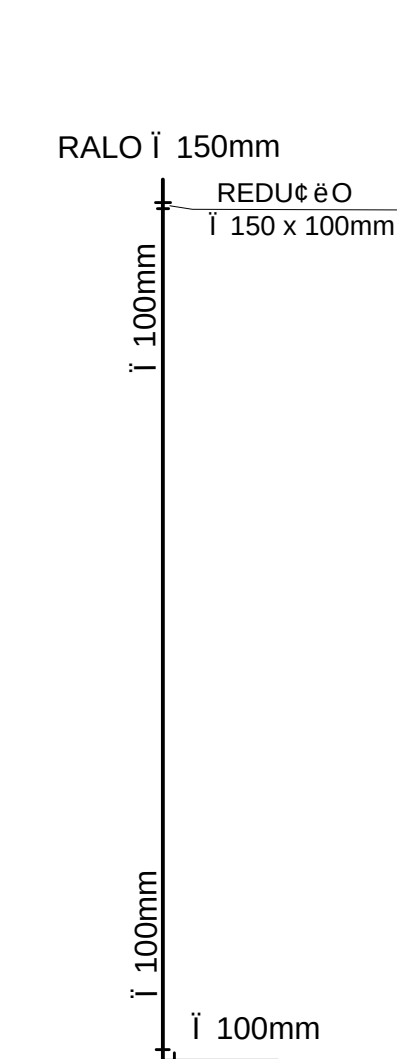

DETALHE 3
TUBO DE QUEDA
APs. :10,12,13,17,21,
22,32,44,45

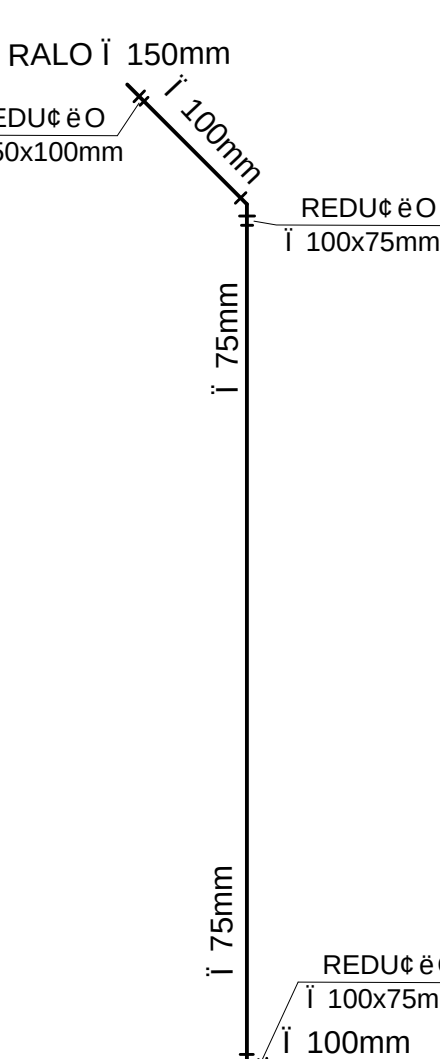

DETALHE 4
TUBO DE QUEDA
APs.: 20,23,24,25,27,
28,29,30,35,36,

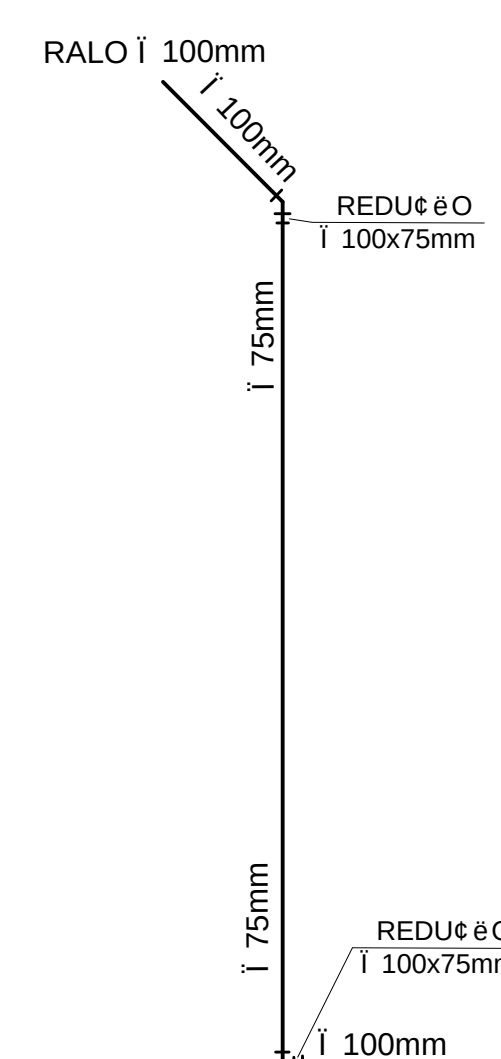

DETALHE 5
TUBO DE QUEDA
APs.: 26,41,43

PROJETO DE DRENAGEM DE ÁGUAS PLUVIAIS
ESC. _____ 1/100