


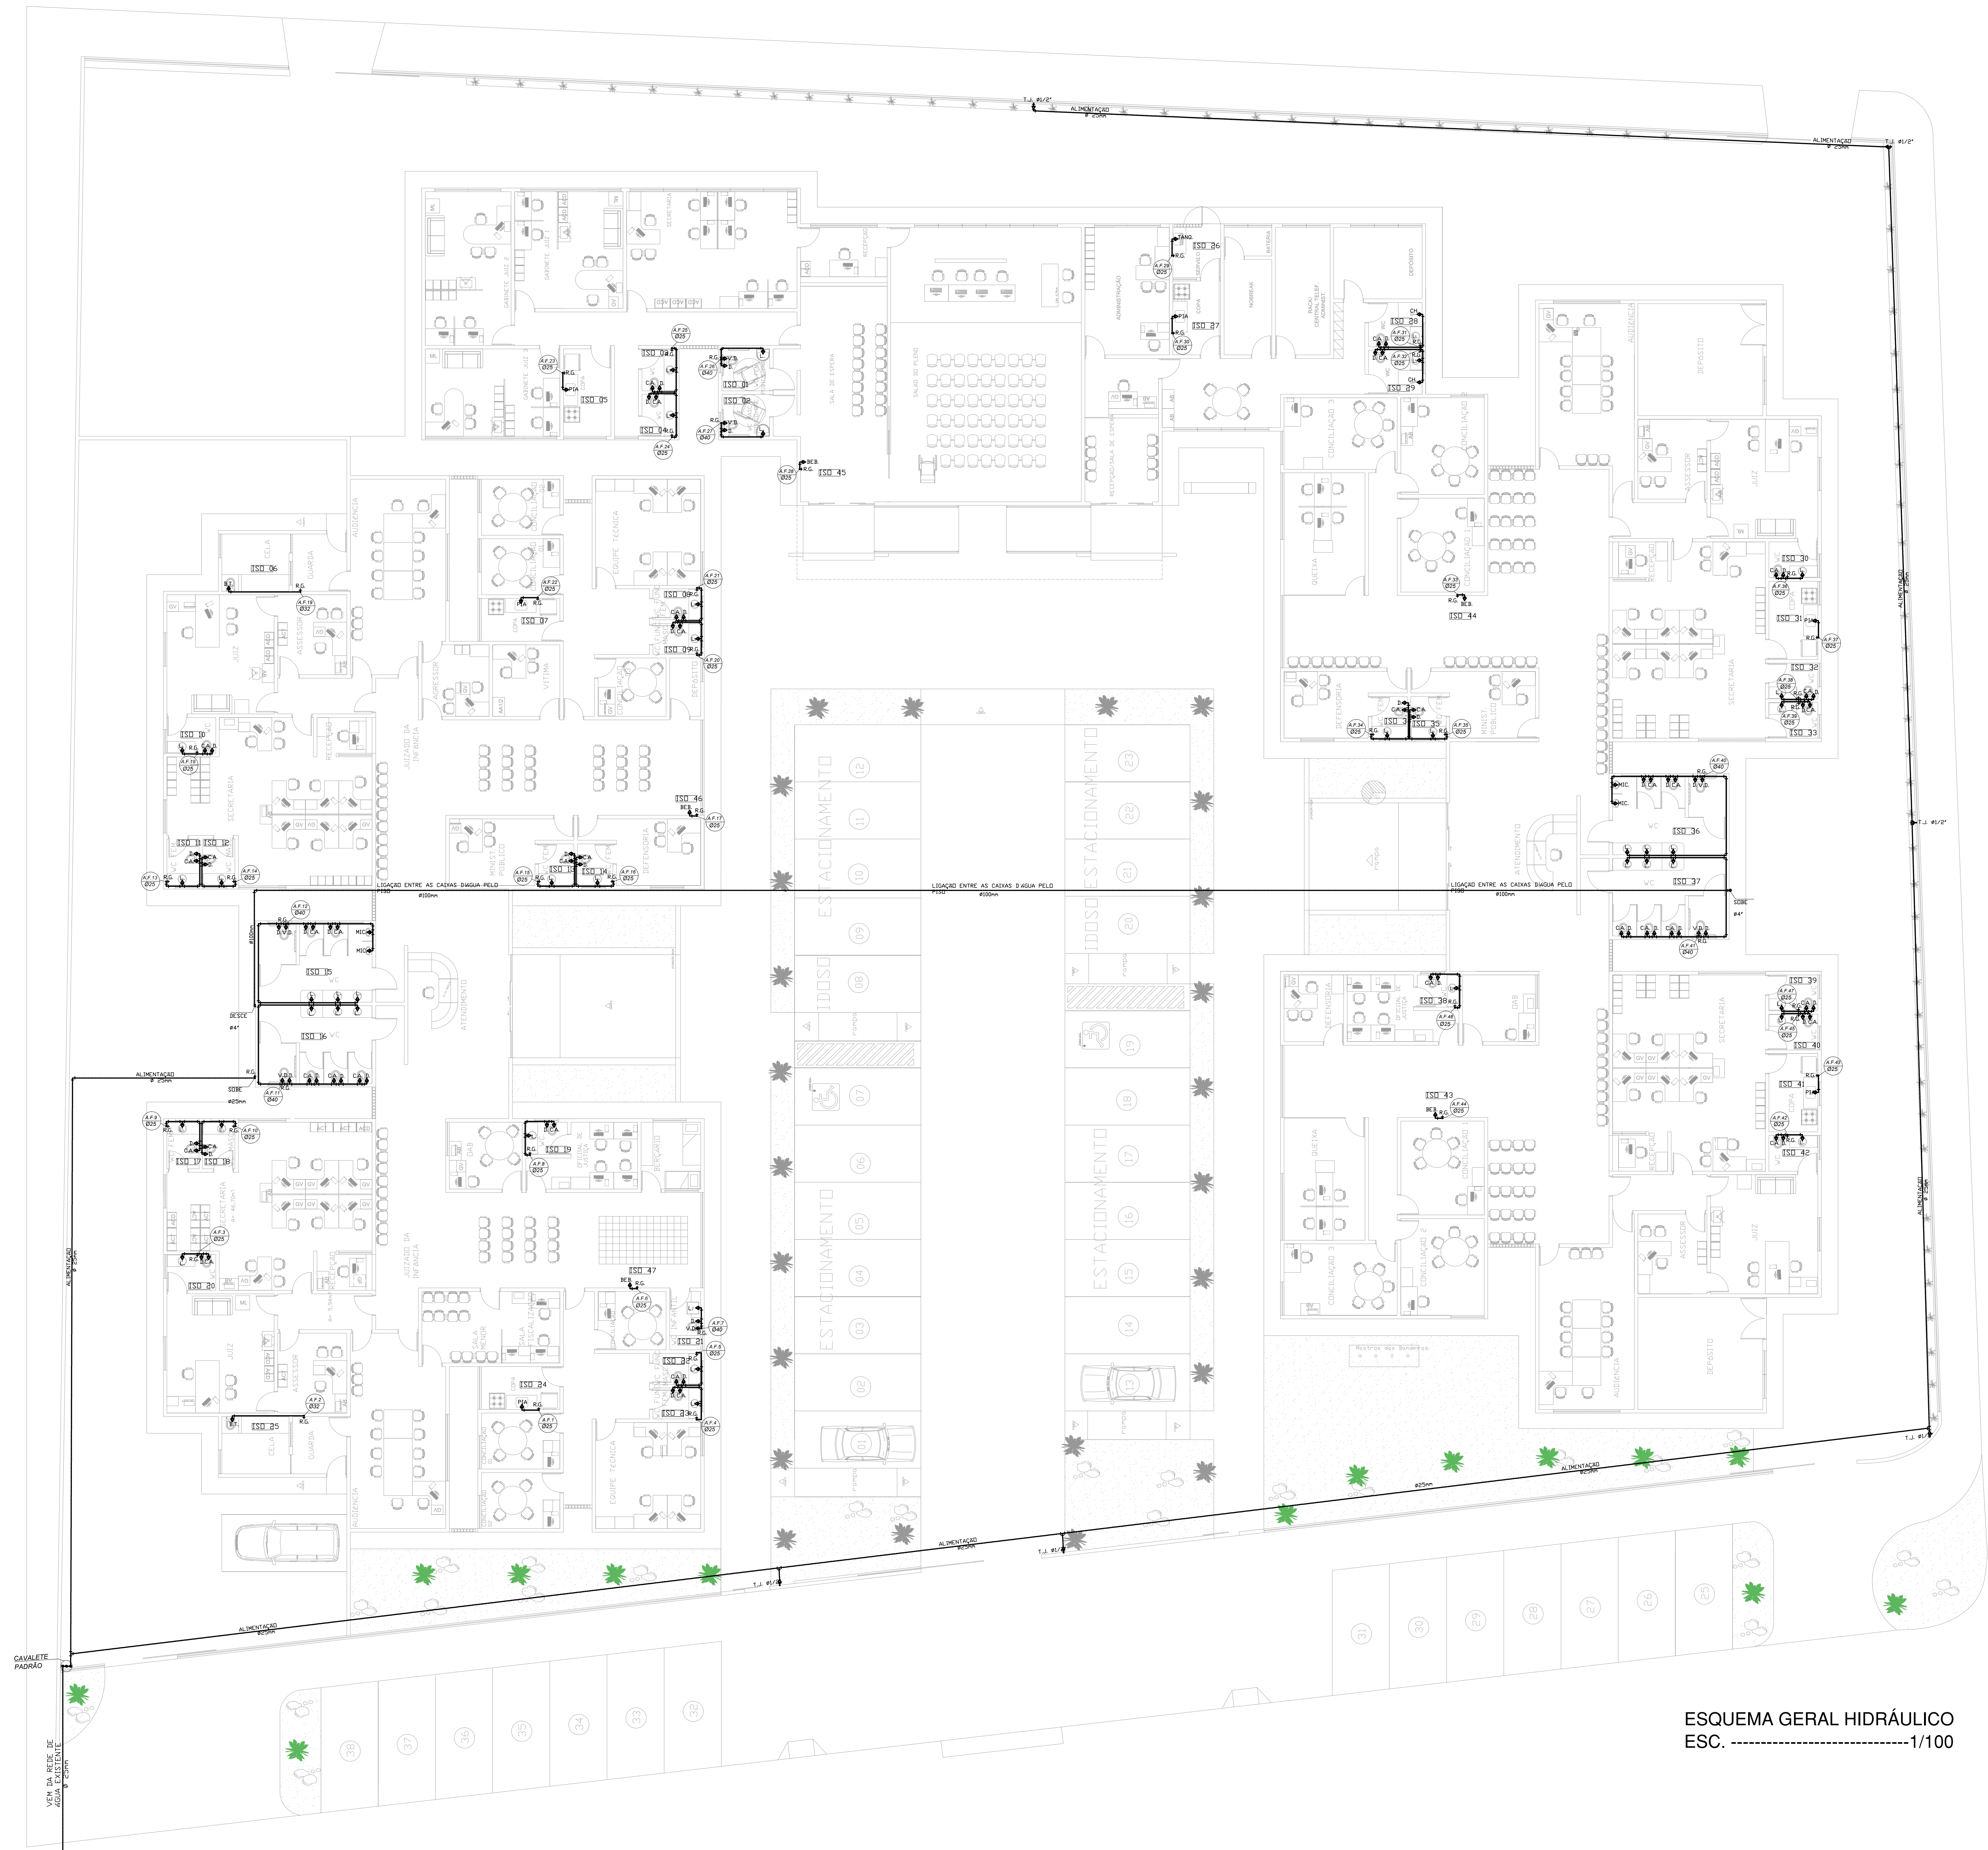

ESQUEMA GERAL HIDRÁULICO
ESC.1/100

LEGENDA	
L.	LAVATÓRIO
CA.	BACIA SANITÁRIA C/ CAIXA ACOPLADA
V.D.	BACIA SANITÁRIA C/ VÁLVULA DE DESCARGA
B.T.	BACIA TURCA
D.	DUCHA
MIC.	MICTÓRIO
CH.	CHUVEIRO
R.P.	REGISTRO DE PRESSÃO
R.G.	REGISTRO DE GAVETA
A.F.	ÁGUA FRIA
S.C.	SIFÃO COPO
CXS.	CAIXA SIFONADA
C.I.	CAIXA DE INSPEÇÃO
C.D.	CAIXA DE DISTRIBUIÇÃO
C.G.	CAIXA DE GORDURA
R.S.	RALO SIFONADO
T.V.	TUBO DE VENTILAÇÃO
CAP.	CAIXA DE ÁGUAS PLUVIAIS
AP.	ÁGUAS PLUVIAIS
TANQ.	TANQUE
T.J.	TORNEIRA DE JARDIM
BEB.	BEBEDOURO

ESPAÇO PARA C. CREIA		ESPAÇO PARA O CREIA	
ESPAÇO PARA SBT		ESPAÇO PARA Cálculo de BEEK	
		TERRENO	1.541,76 m²
		CONSTRUÇÃO	1.000,00 m²
		PAVIMENTAÇÃO	2.800,00 m²
		COBERTA	2.800,00 m²
ESPAÇO PARA APROVAÇÃO SARCOS			
PROPRIETÁRIO: FUNILHES - FUNDO ESPECIAL DE MODERNIZAÇÃO DO PODER JUDICIÁRIO			
RESPONSÁVEL TÉCNICO:			
PROJETO GEOMÉTRICO MARCO E PERÍMETRO - CREA/AL 446.078-0/2018 NACIONAL 0004850-1			
PROJETO HIDROSANITÁRIO			
P. L. A. R. - PROJETO DE ARQUITETURA E RENOVAÇÃO DE OBRAS			
JUIZADOS DA COMARCA DE ARAPIRACA			
TRANSFERRÊNCIA DE PROPRIEDADE			
SITUAÇÃO DA COMARCA DE ARAPIRACA			
SITUAÇÃO DA RUA SANARITANA, Nº 100			
ARAPIRACA - AL			
PROJETO: LEONARDO GOMES DE OLIVEIRA			
CLIENTE:			
IDENTIFICAÇÃO DO PROJETO		Nº DA FOLHA	
ESQUEMA GERAL HIDRÁULICO		HS 01/07	
DATA: 15/08/2018	REV: 1	NOME DO PROJETO: ESQUEMA GERAL HIDRÁULICO	ESCALA: 1:100