
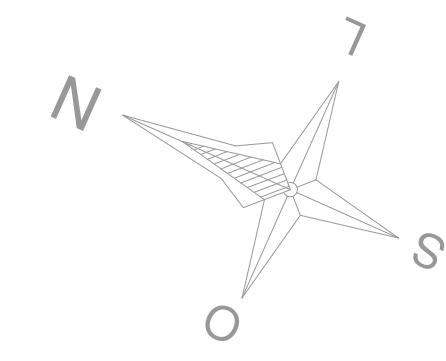


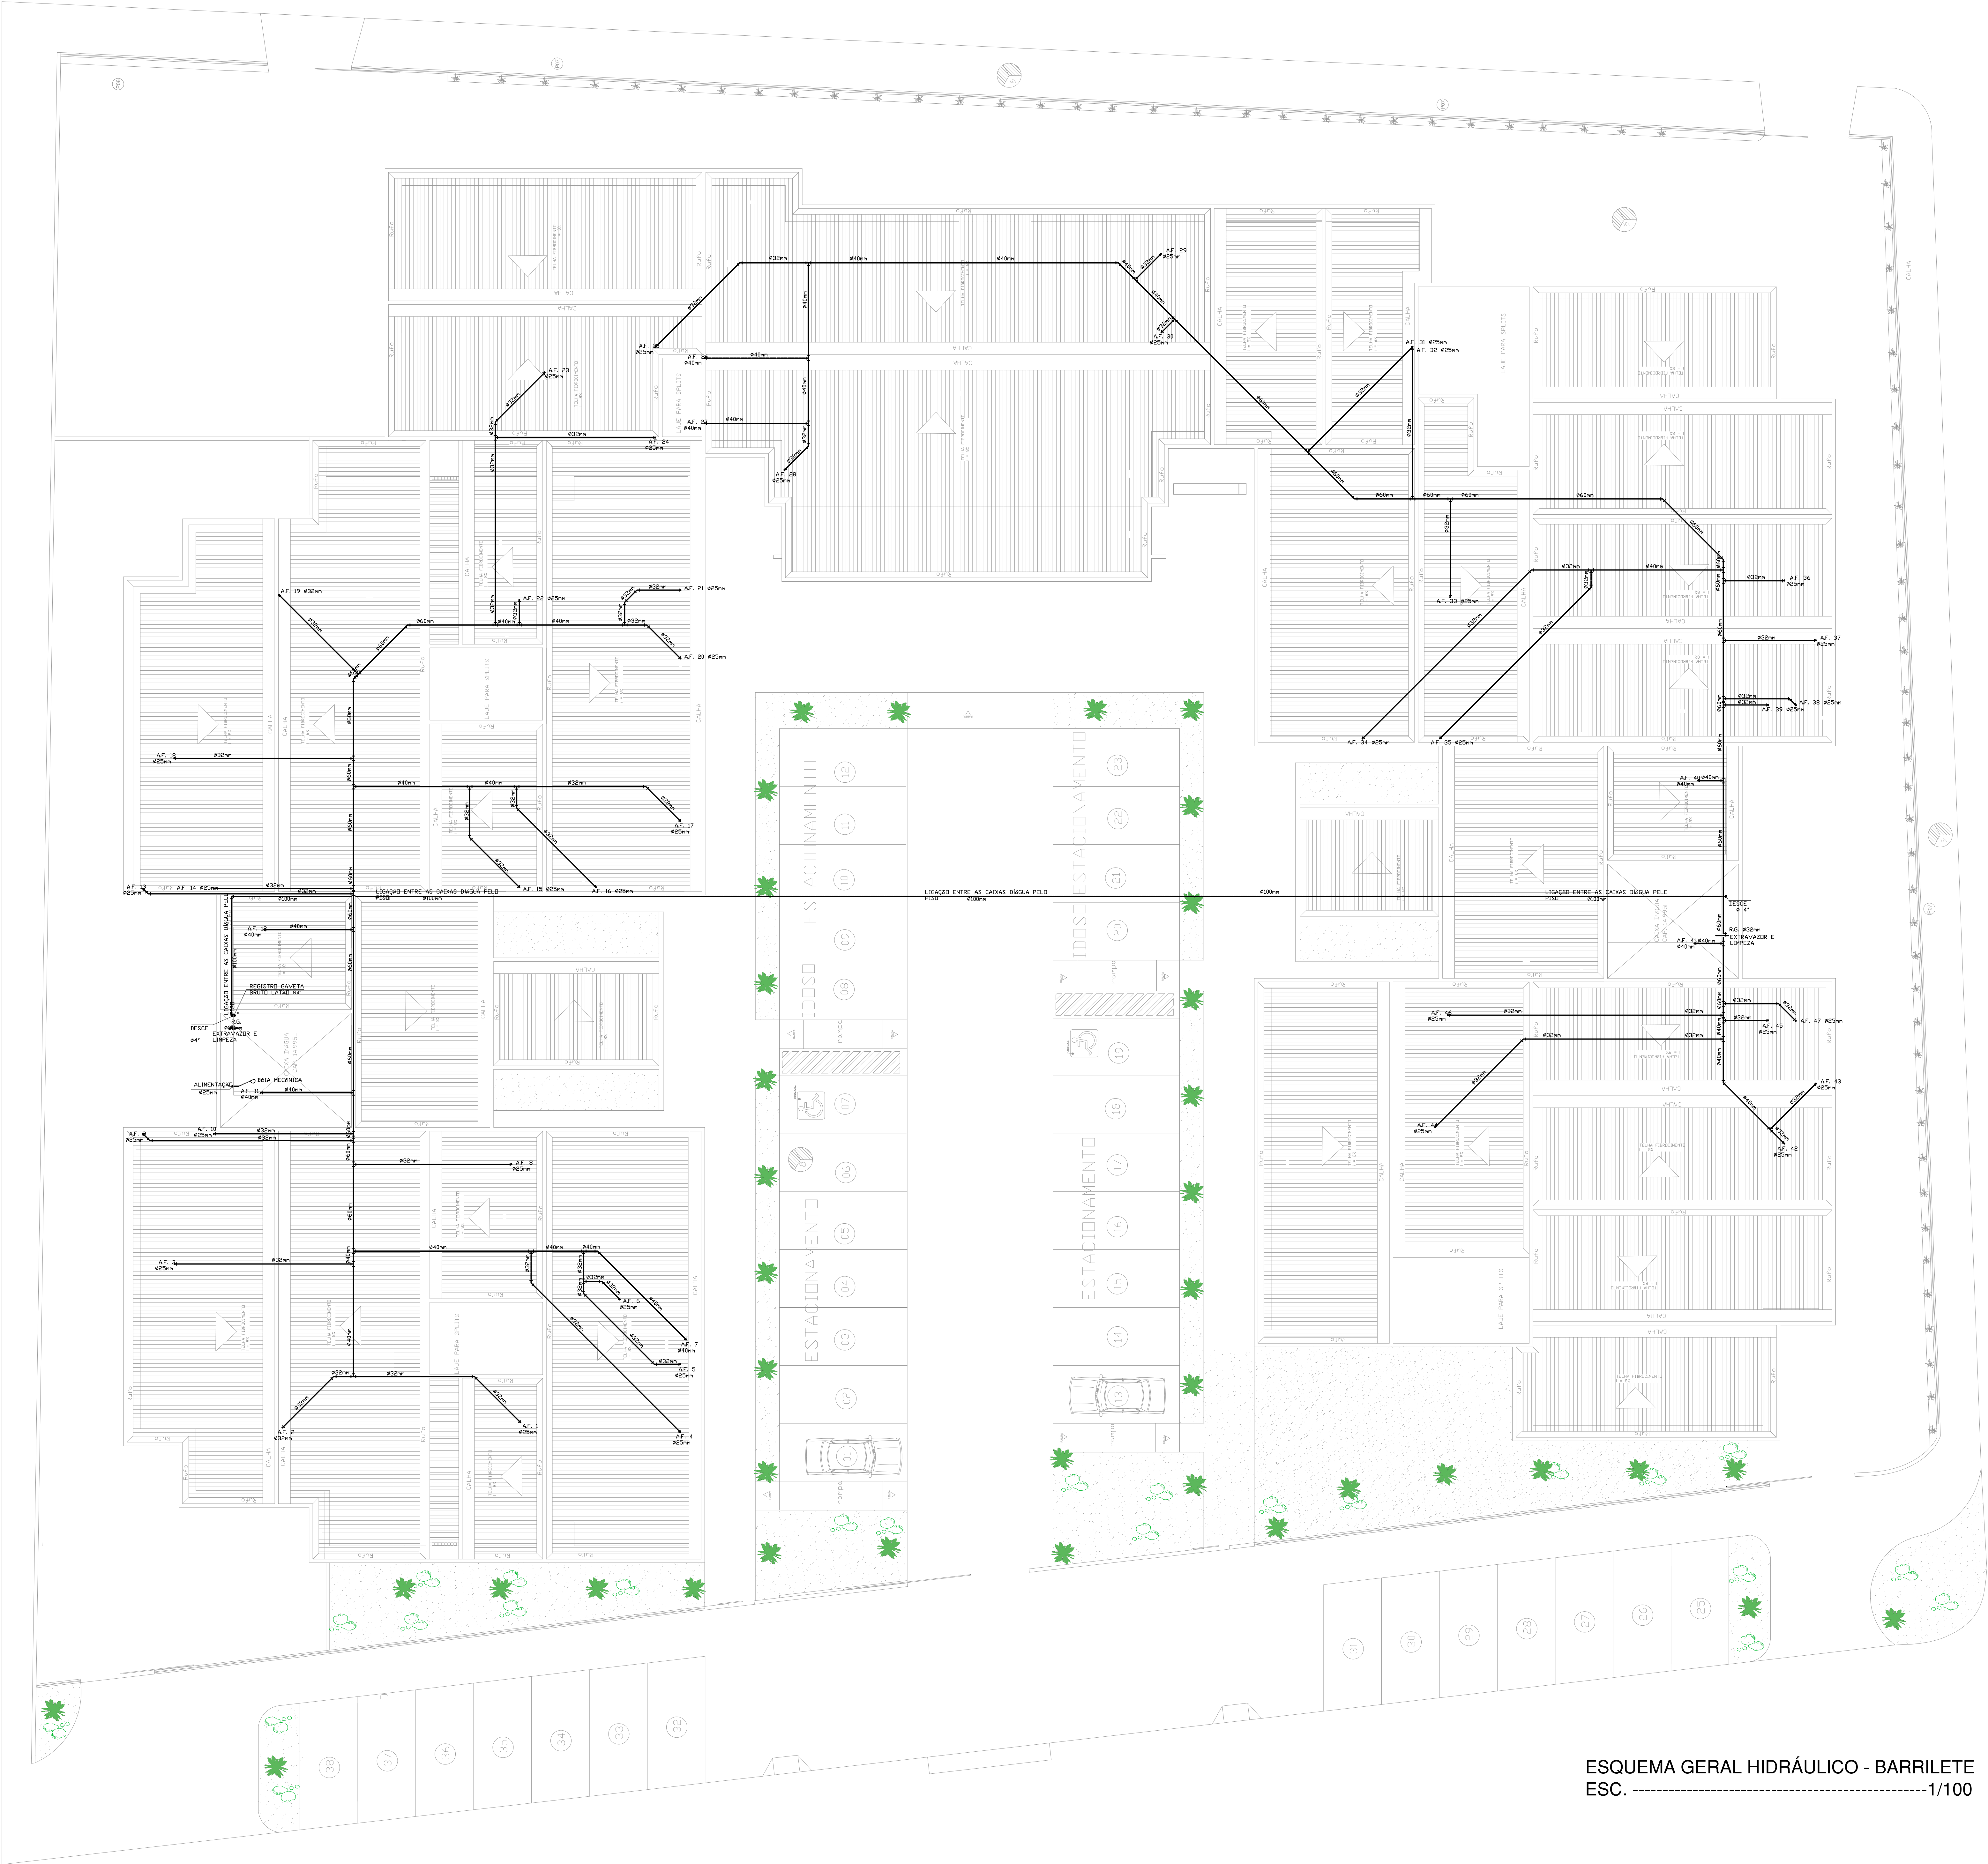

LEGENDA	
L.	LAVATÓRIO
C.A.	BACIA SANITÁRIA C/ CAIXA
ACDPLADA	
V.D.	BACIA SANITÁRIA C/ VÁLVULA
DE DESCARGA	
B.T.	BACIA TURCA
D.	DUCHA
M.C.	MICRÓ
CH.	CHUVEIRO
R.P.	REGISTRO DE PRESSÃO
R.G.	REGISTRO DE GAVETA
A.F.	ÁGUA FRIA
S.C.	SIFÃO CDD
CXS.	CAIXA SIFONADA
C.I.	CAIXA DE INSPEÇÃO
C.D.	CAIXA DE DISTRIBUIÇÃO
C.G.	CAIXA DE GORDURA
R.S.	RAIO SIFONADO
T.V.	TUBO DE VENTILAÇÃO
C.A.P.	CAIXA DE ÁGUAS PLUVIAIS
A.P.	ÁGUAS PLUVIAIS
T.A.Q.	TANQUE
T.J.	TORNEIRA DE JARDIM
B.B.	BEBEDOURO

ESQUEMA GERAL HIDRÁULICO - BARRILETE
ESC.1/100

ESPAÇO PARA O CREDA	ESPAÇO PARA O CREDA
ESPAÇO PARA SMT	ESPAÇO PARA CÁLCULO DE ÁREA TERRAÇO 1.341,76 m² CONSTRUÇÃO 1.880,73 m² TRANSPLANTADO 1.880,73 m² COBERTA 2.207,57 m²
ESPAÇO PARA APROVAÇÃO SMOU	
PROPRIETÁRIO: FUNLURIS - FUNDO ESPECIAL DE MODERNIZAÇÃO DO PODER JUDICIÁRIO	
RESPONSÁVEL TÉCNICO:	
PROJETO: GEORGE MAGNO B. PEIXOTO - CREA/RN - 694.0 REG. NACIONAL 505445311	
PROJETO HIDROSANITÁRIO NOME DO EMPREENHEIRO: JUÍZADOS DA COMARCA DE ARAPIRACA EMPRESA DO EMPREENHEIRO: JUÍZADOS DA COMARCA DE ARAPIRACA SITUAÇÃO NA FOLHA SANITÁRIA: Nº 190 ARAPIRACA, AL	
DESENHO: LAYANNE GOMES DE OLIVEIRA CLIENTE:	
IDENTIFICAÇÃO DO PROJETO: ESQUEMA GERAL HIDRÁULICO - BARRILETE	Nº DA FOLHA: HS 02/07
DATA: 10/07/2024 REV 1 PROJETO	NOME DO ARQUIVO: PROJETO INDICAR: PROJETO
ESTE PROJETO NÃO PODEM SER REUSADOS SEM A AUTORIZAÇÃO DO PROJETISTA	