


LEGENDA

SISTEMA	REPRESENTAÇÃO GRAFICA	TITULO
PORTIL		CONTOR DE PIS DE

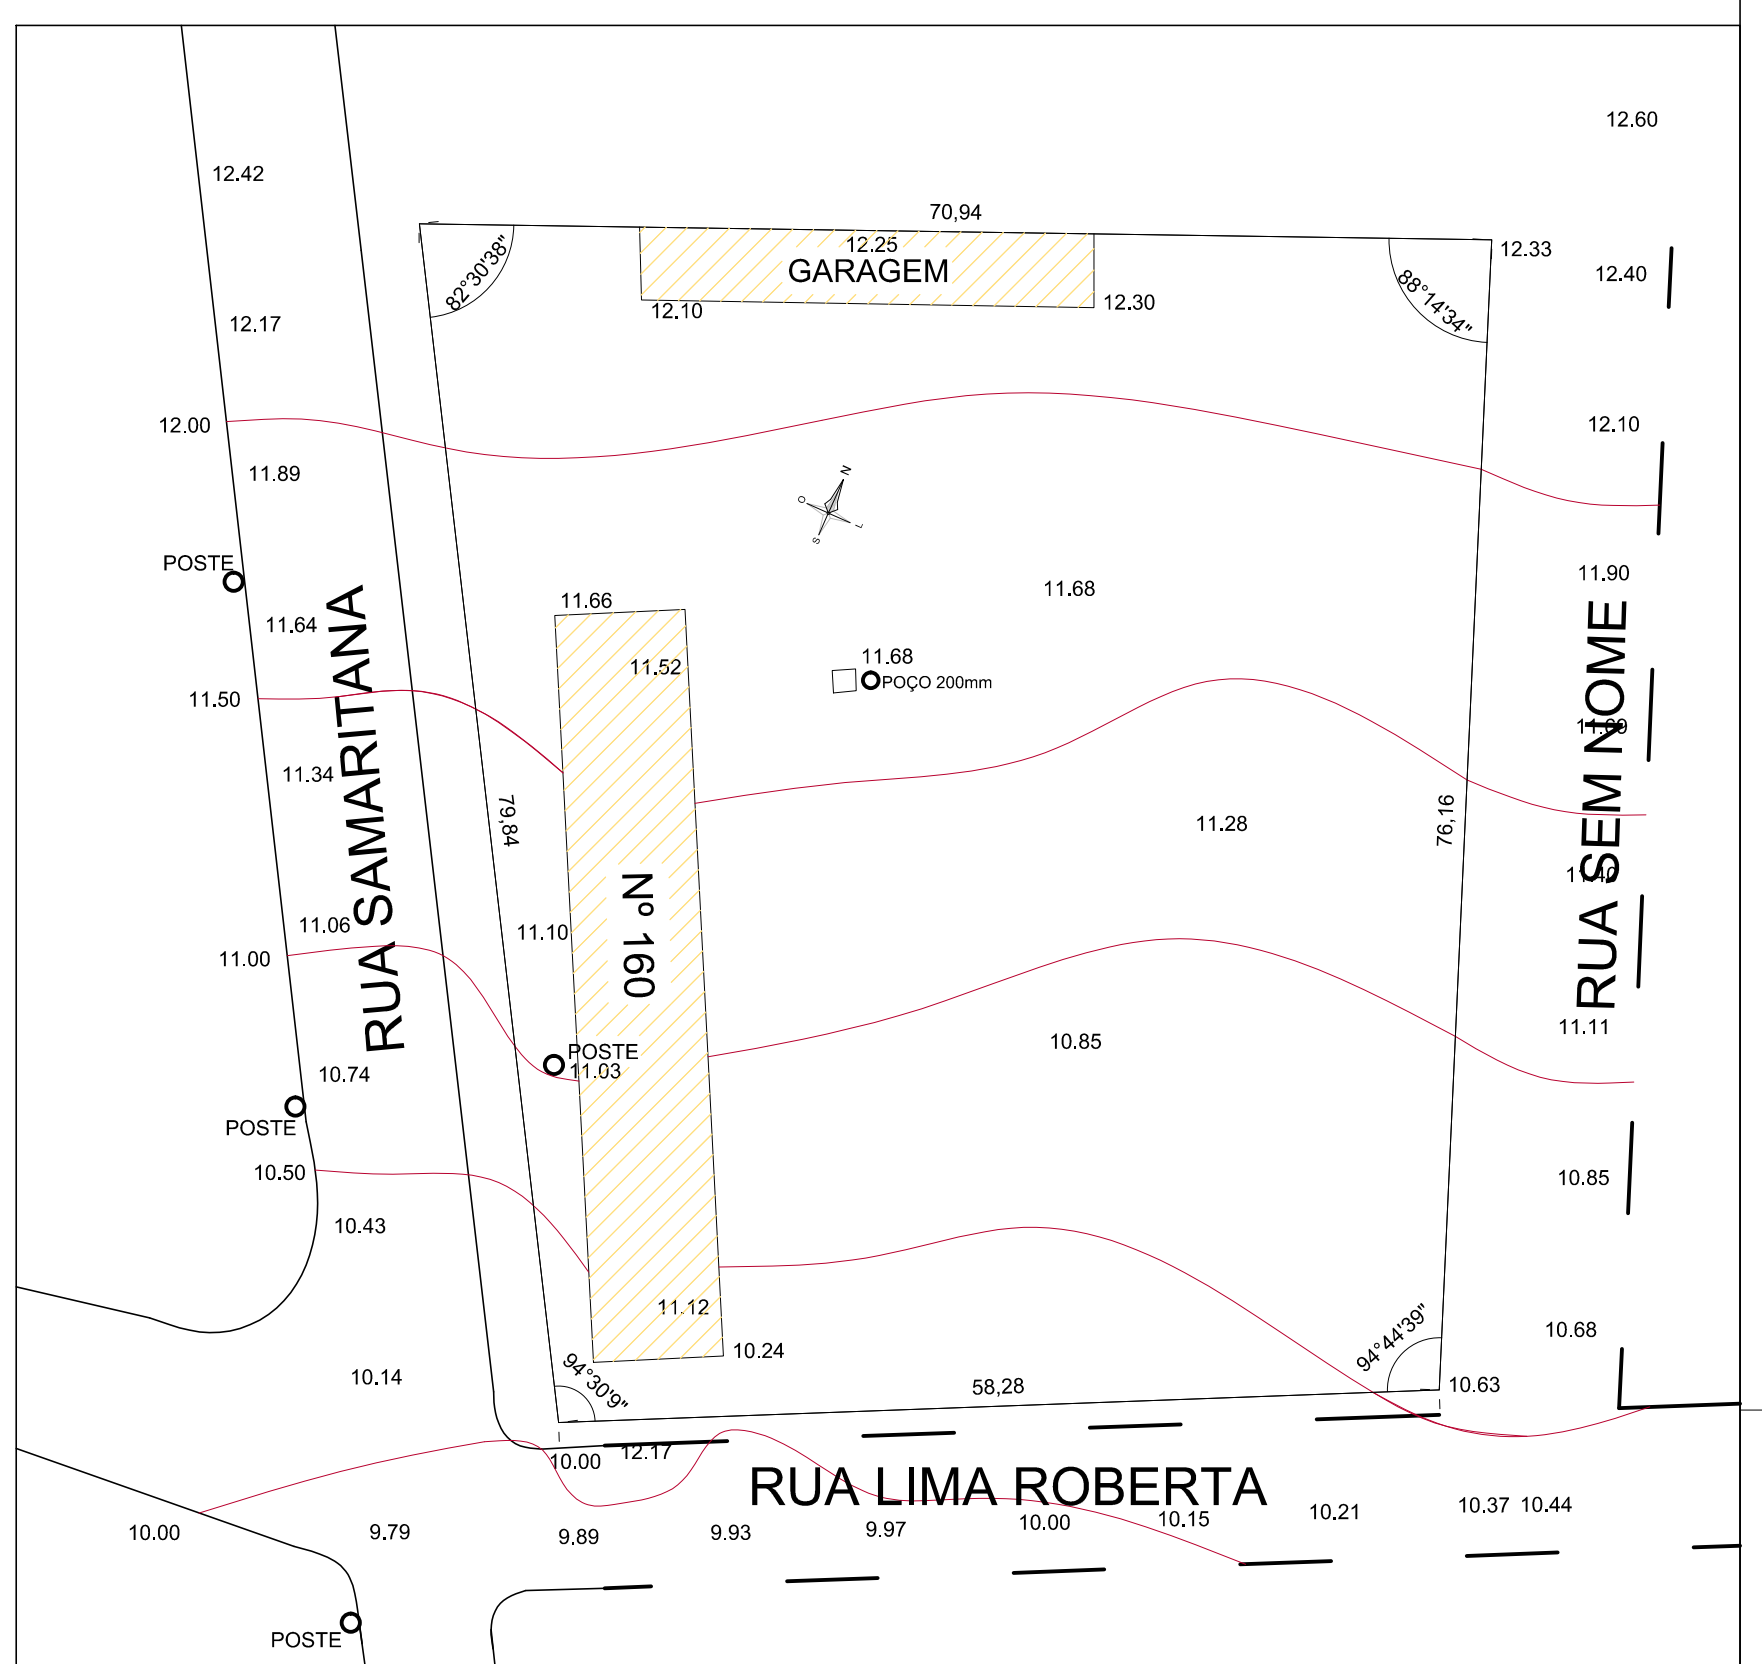

PLANTA DE SITUAÇÃO
ESC. 1/500

PLANTA BAIXA - LAYOUT
ESC. 1/100

ESPAÇO PARA O CREA:	ESPAÇO PARA O CREA:
ESPAÇO PARA SMIT:	ESPAÇO PARA CÁLCULO DE ÁREA:
TÉRREO: 6.376,70 m²	
CONSTRUÇÃO: 1.880,75 m²	
PAVIMENTAÇÃO: 2.885,03 m²	
COBERTURA: 2.207,27 m²	
ESPAÇO PARA APROVAÇÃO (BACU):	
PROPRIETÁRIO: FUNLURS - FUNDO ESPECIAL DE MODERNIZAÇÃO DO PODER JUDICIÁRIO	
RESPONSÁVEL TÉCNICO:	
PROJETO: ANÁLISE DO PROJETO DE CREA REG. NACIONAL 0306487/9	
PILAR PROJETO COMBATE A INCENDIO E PANICO	
NOME DO EMPREENDIMENTO: JUÍZADO DA COMARCA DE ARAPIRACA	
ENDEREÇO DO EMPREENDIMENTO: JUÍZADO DA COMARCA DE ARAPIRACA, SITUADA NA RUA SAMARITANA, Nº 160	
ARAPIRACA - AL	
DESENHO: GEORGE MAGNO TENORIO PEREIRA	
CLIENTE:	
P.O.D.E.R. JUDICIÁRIO DE ALAGOAS	
IDENTIFICAÇÃO DO PROJETO:	
PLANTA BAIXA - ESQUEMA GERAL INCENDIO	
Nº DA FRANQUIA:	
REV 0 NOME DO ARQUIVO	
ESCALA: INDICADA	
IP 01/05	
FEVEREIRO 2012	
NOME DO PROJETO: PROJETO DE CREA REG. NACIONAL 0306487/9	