




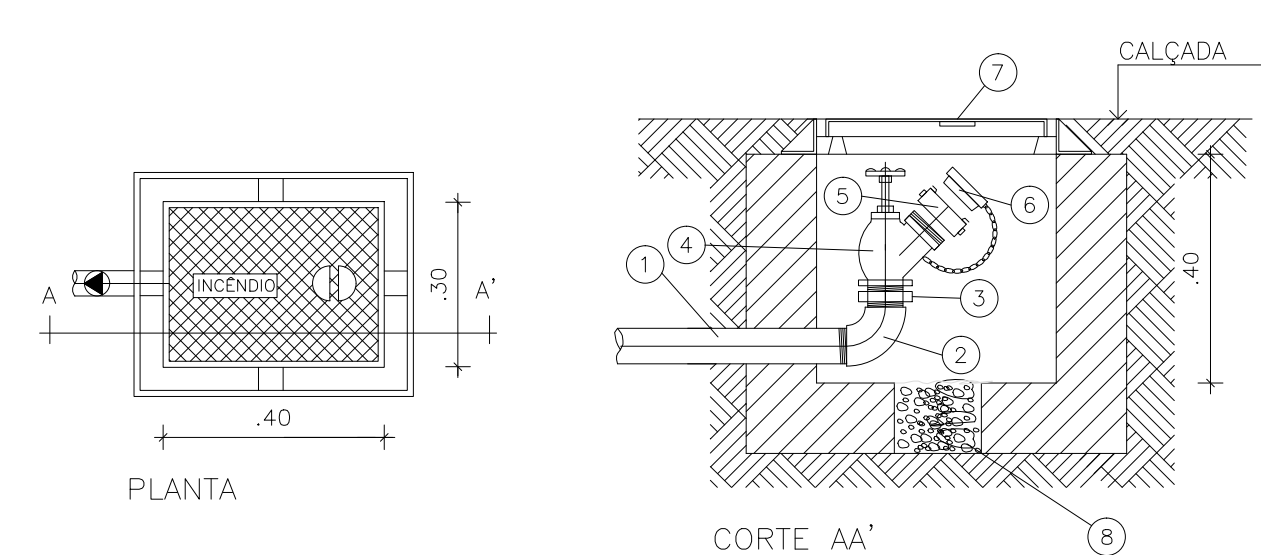


HIDRANTE DE RECALQUE
ESQ-LVR

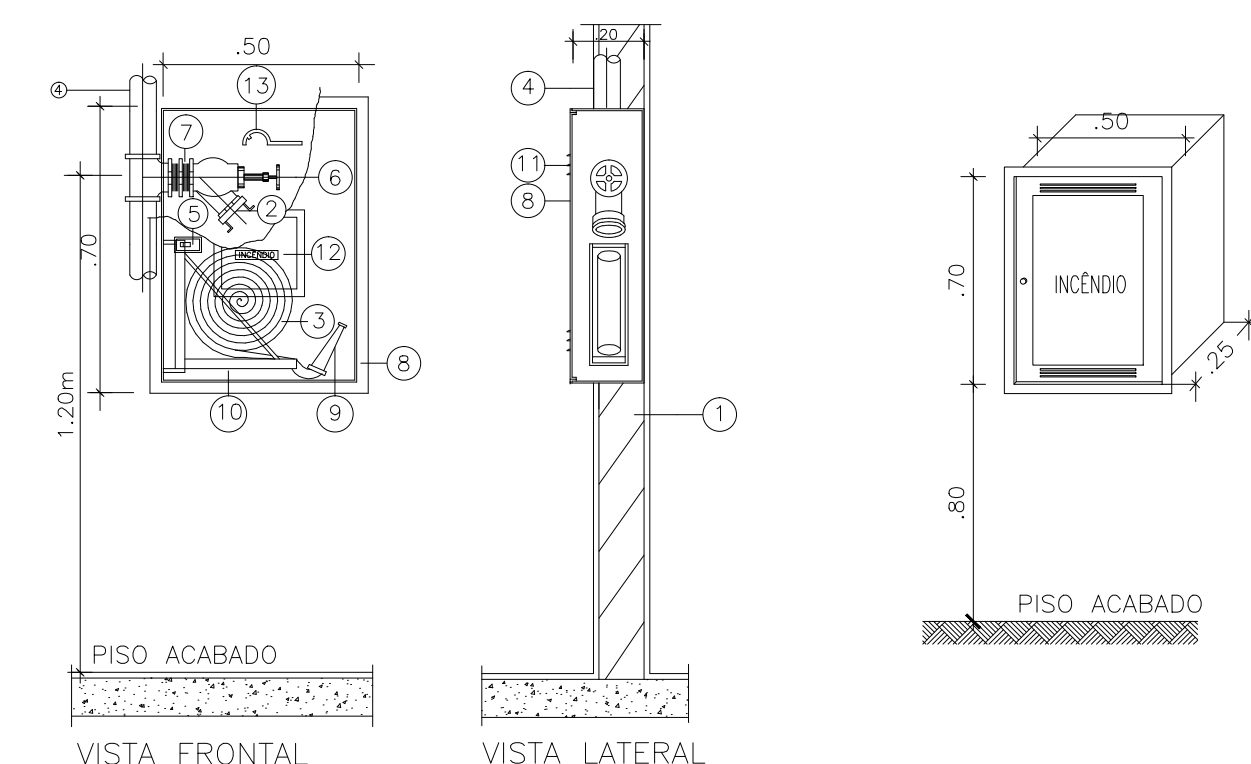


HIDRANTE DE PAREDE
ESQUINAR

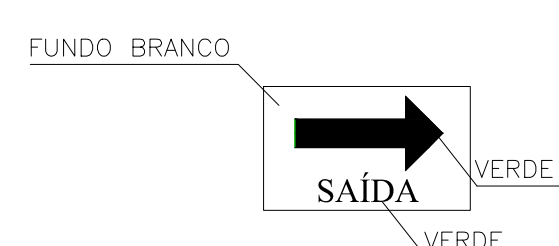


SINALIZAÇÃO DE SAÍDA

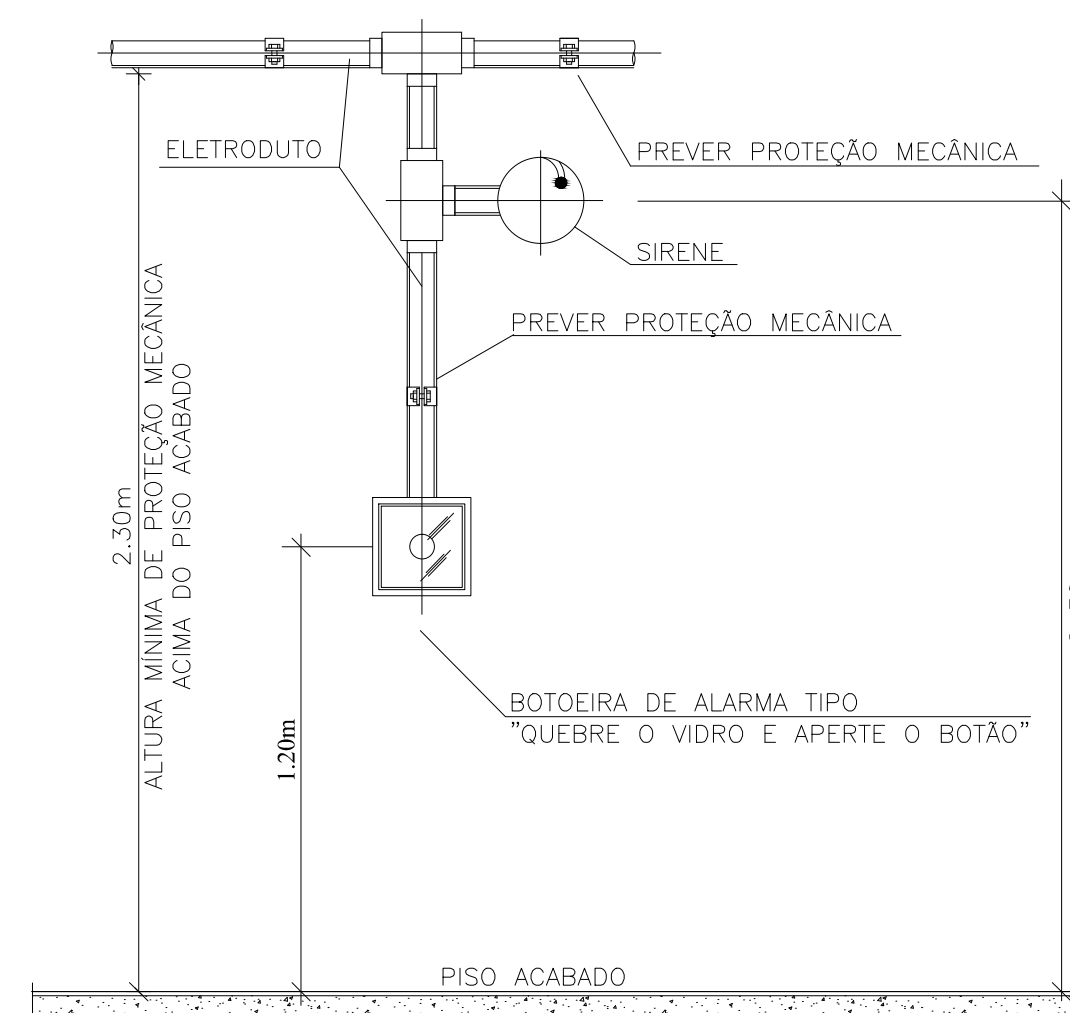









SIRENE E ACIONADOR MANUAL (BOTOEIRA)

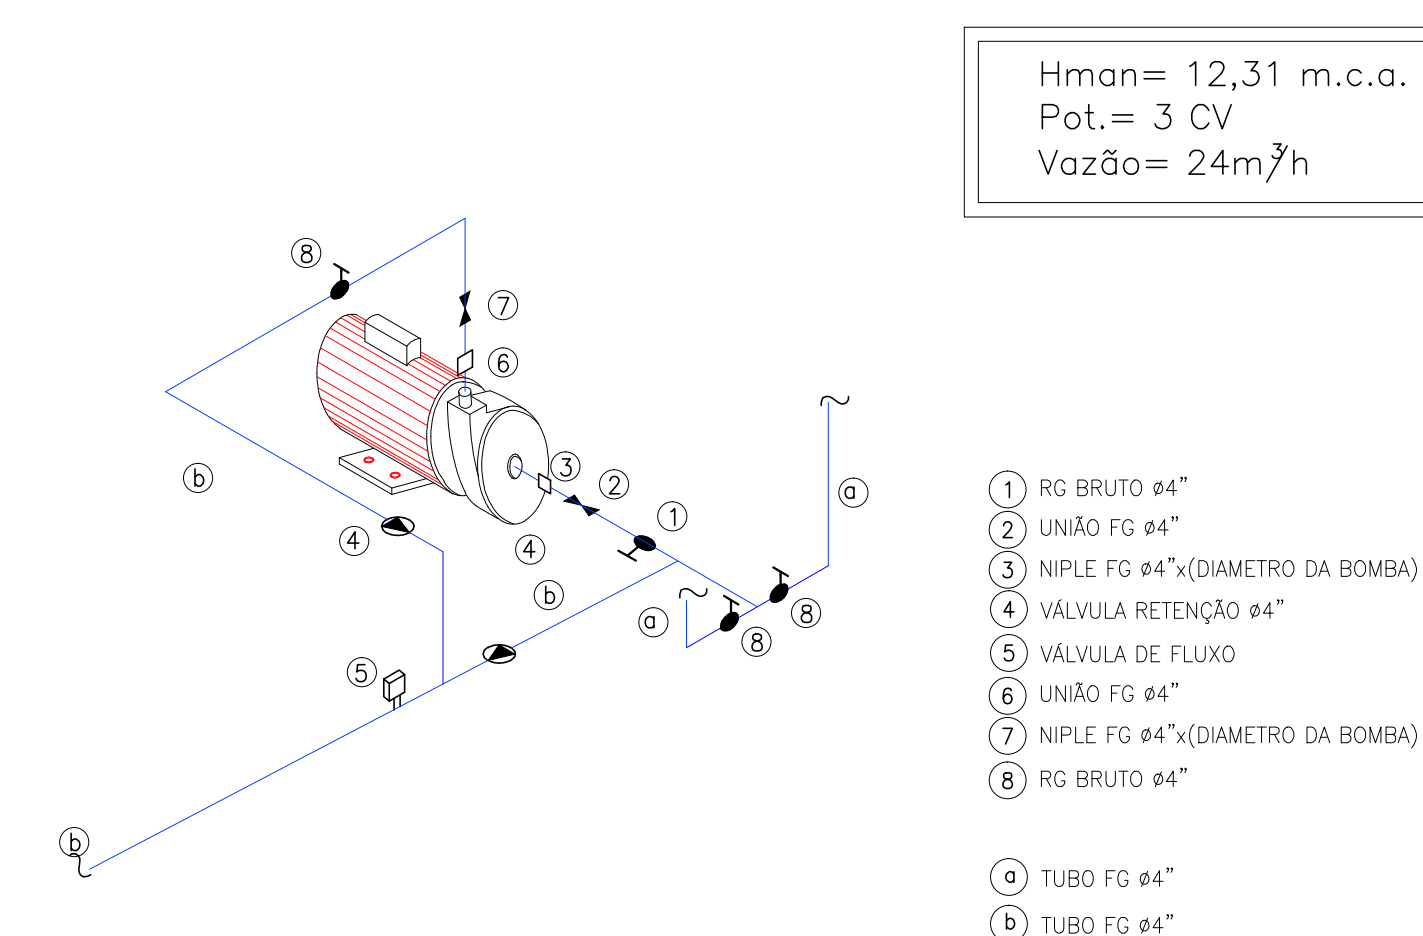

DETALHE DA BOMBA DE INCÊNDIO
ESQ. 14/98

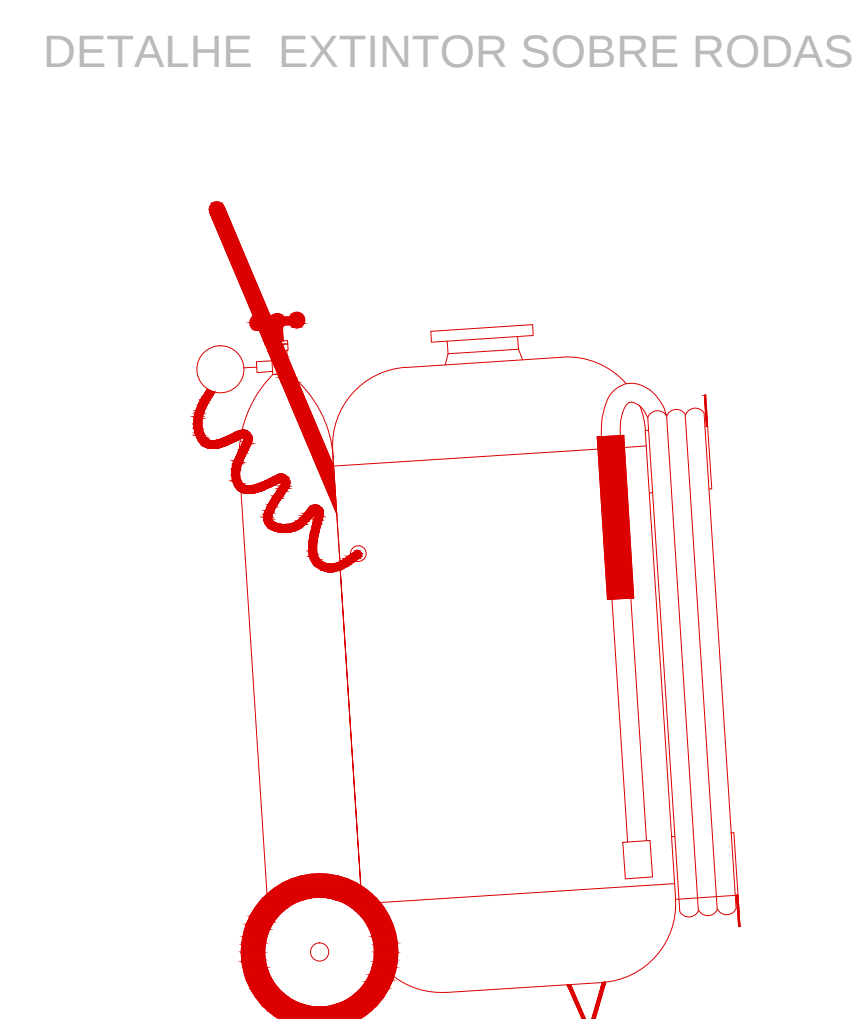

SEM ESCALA

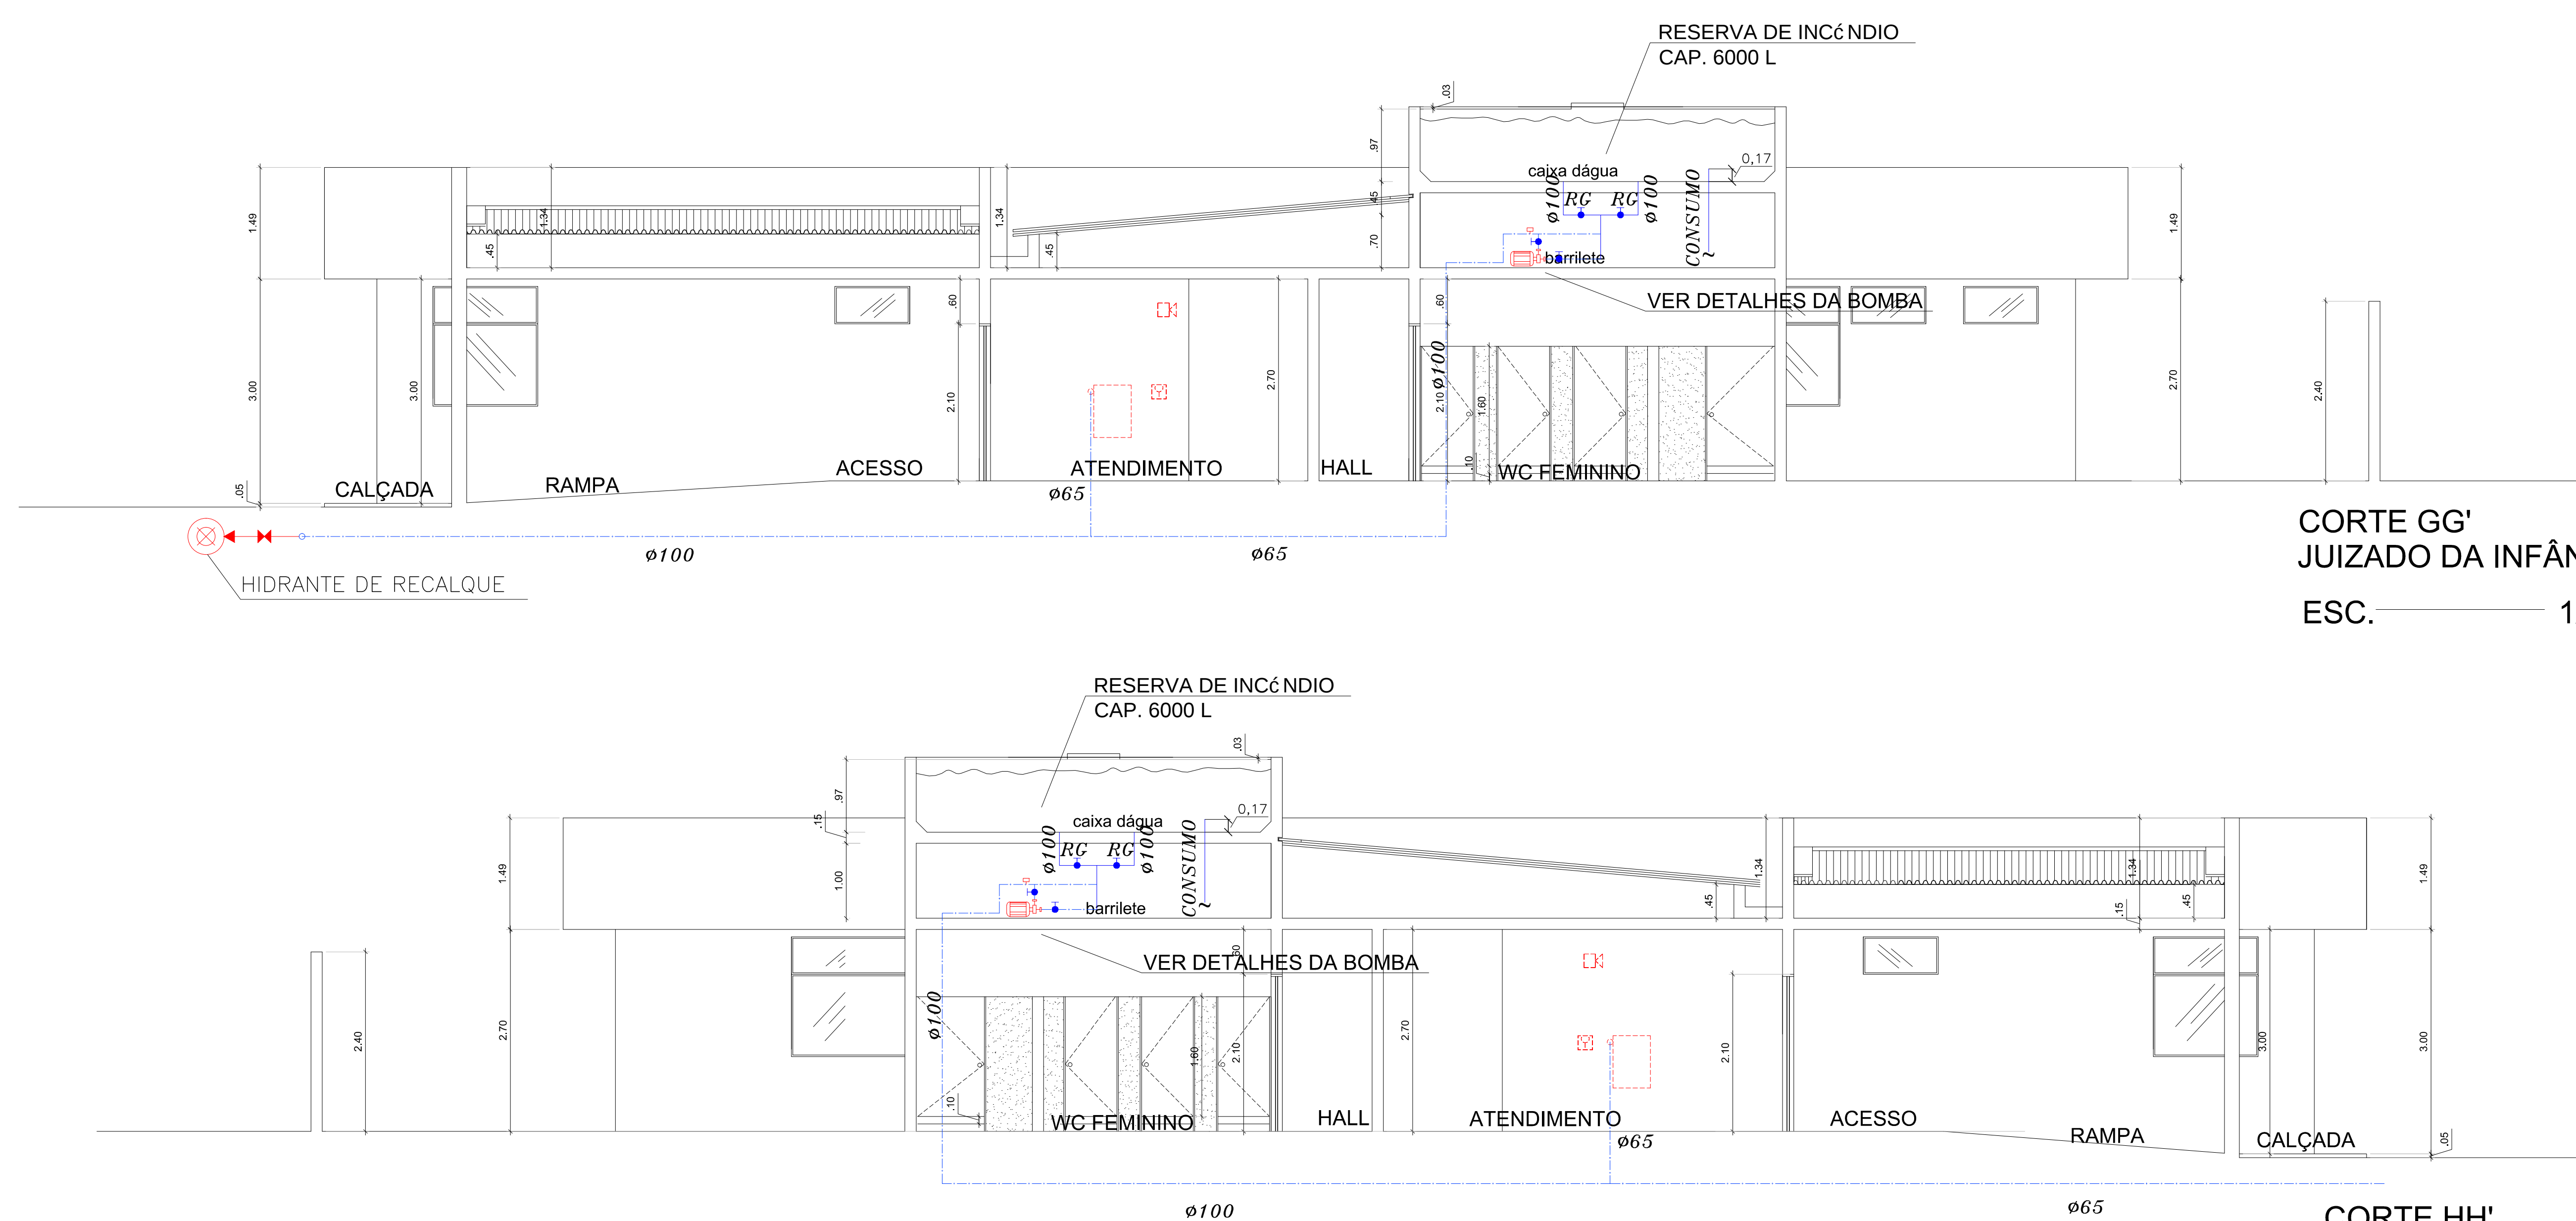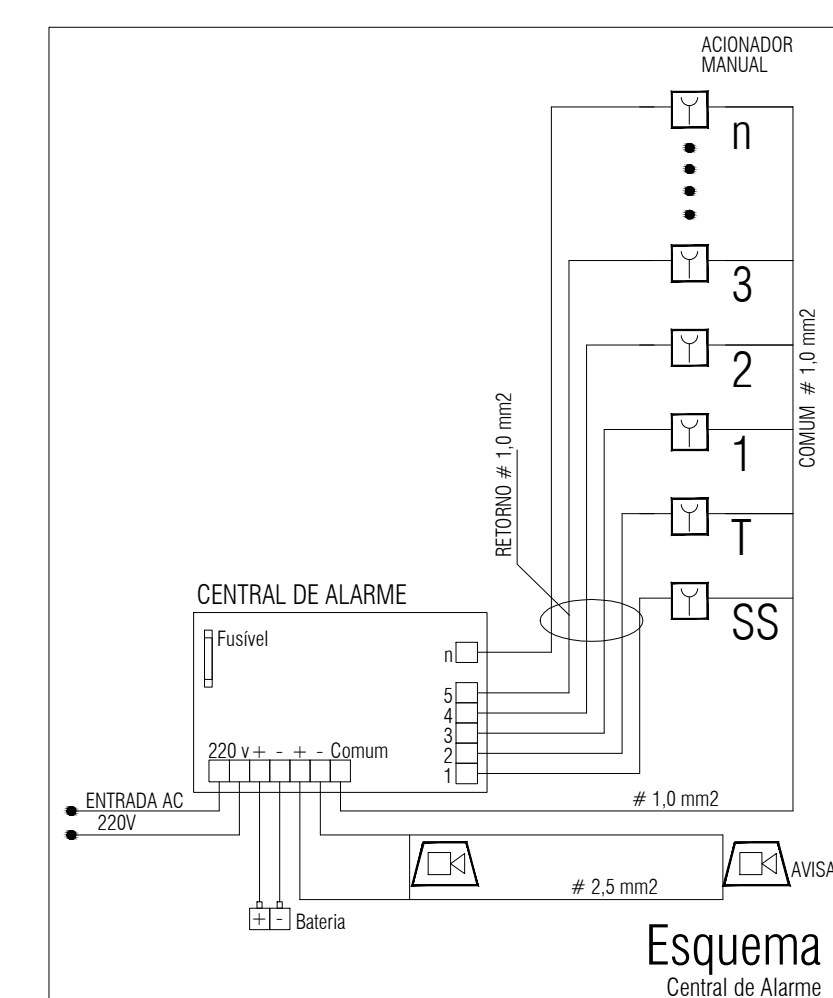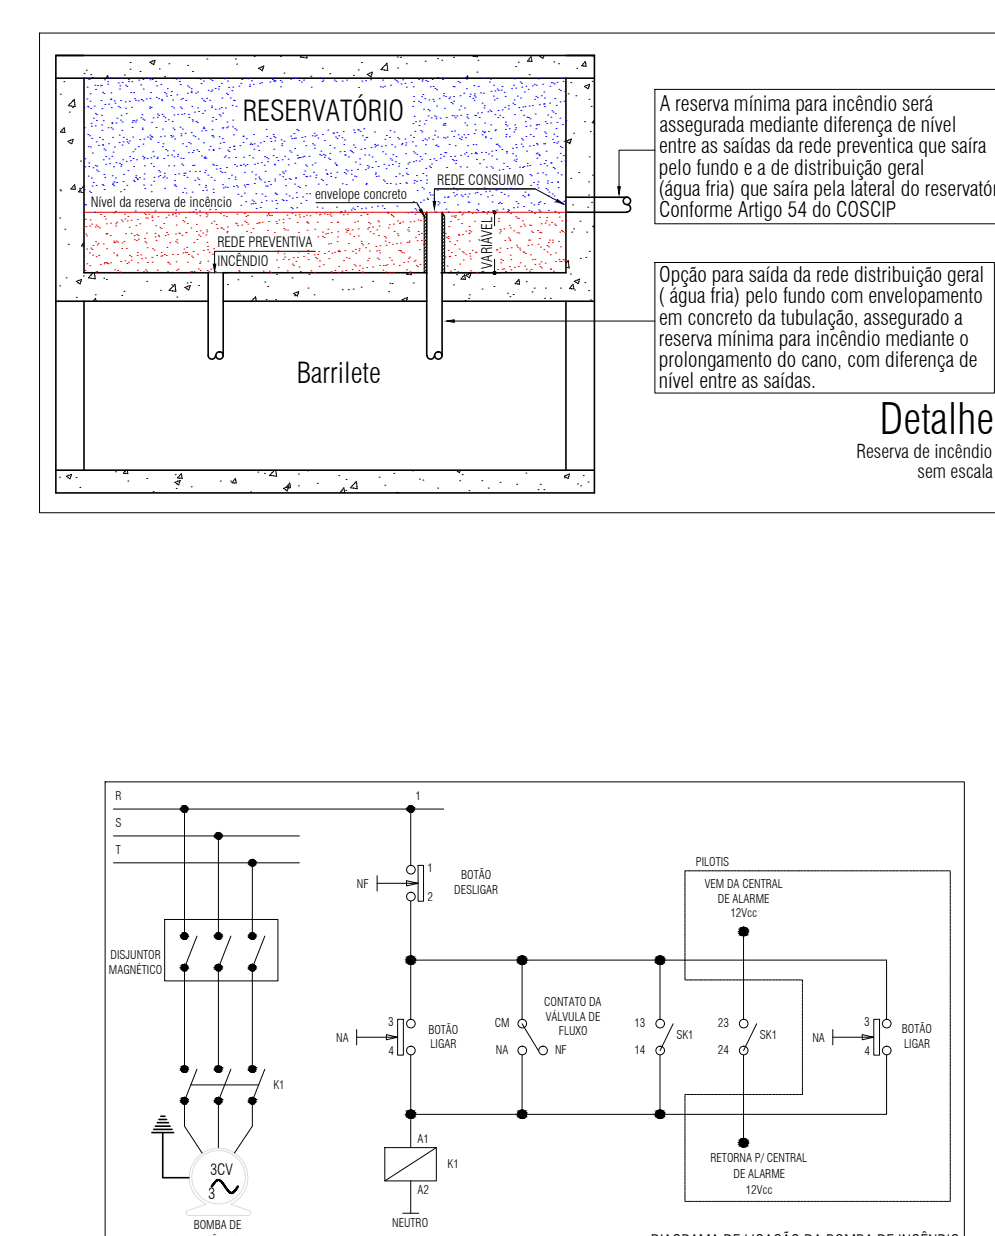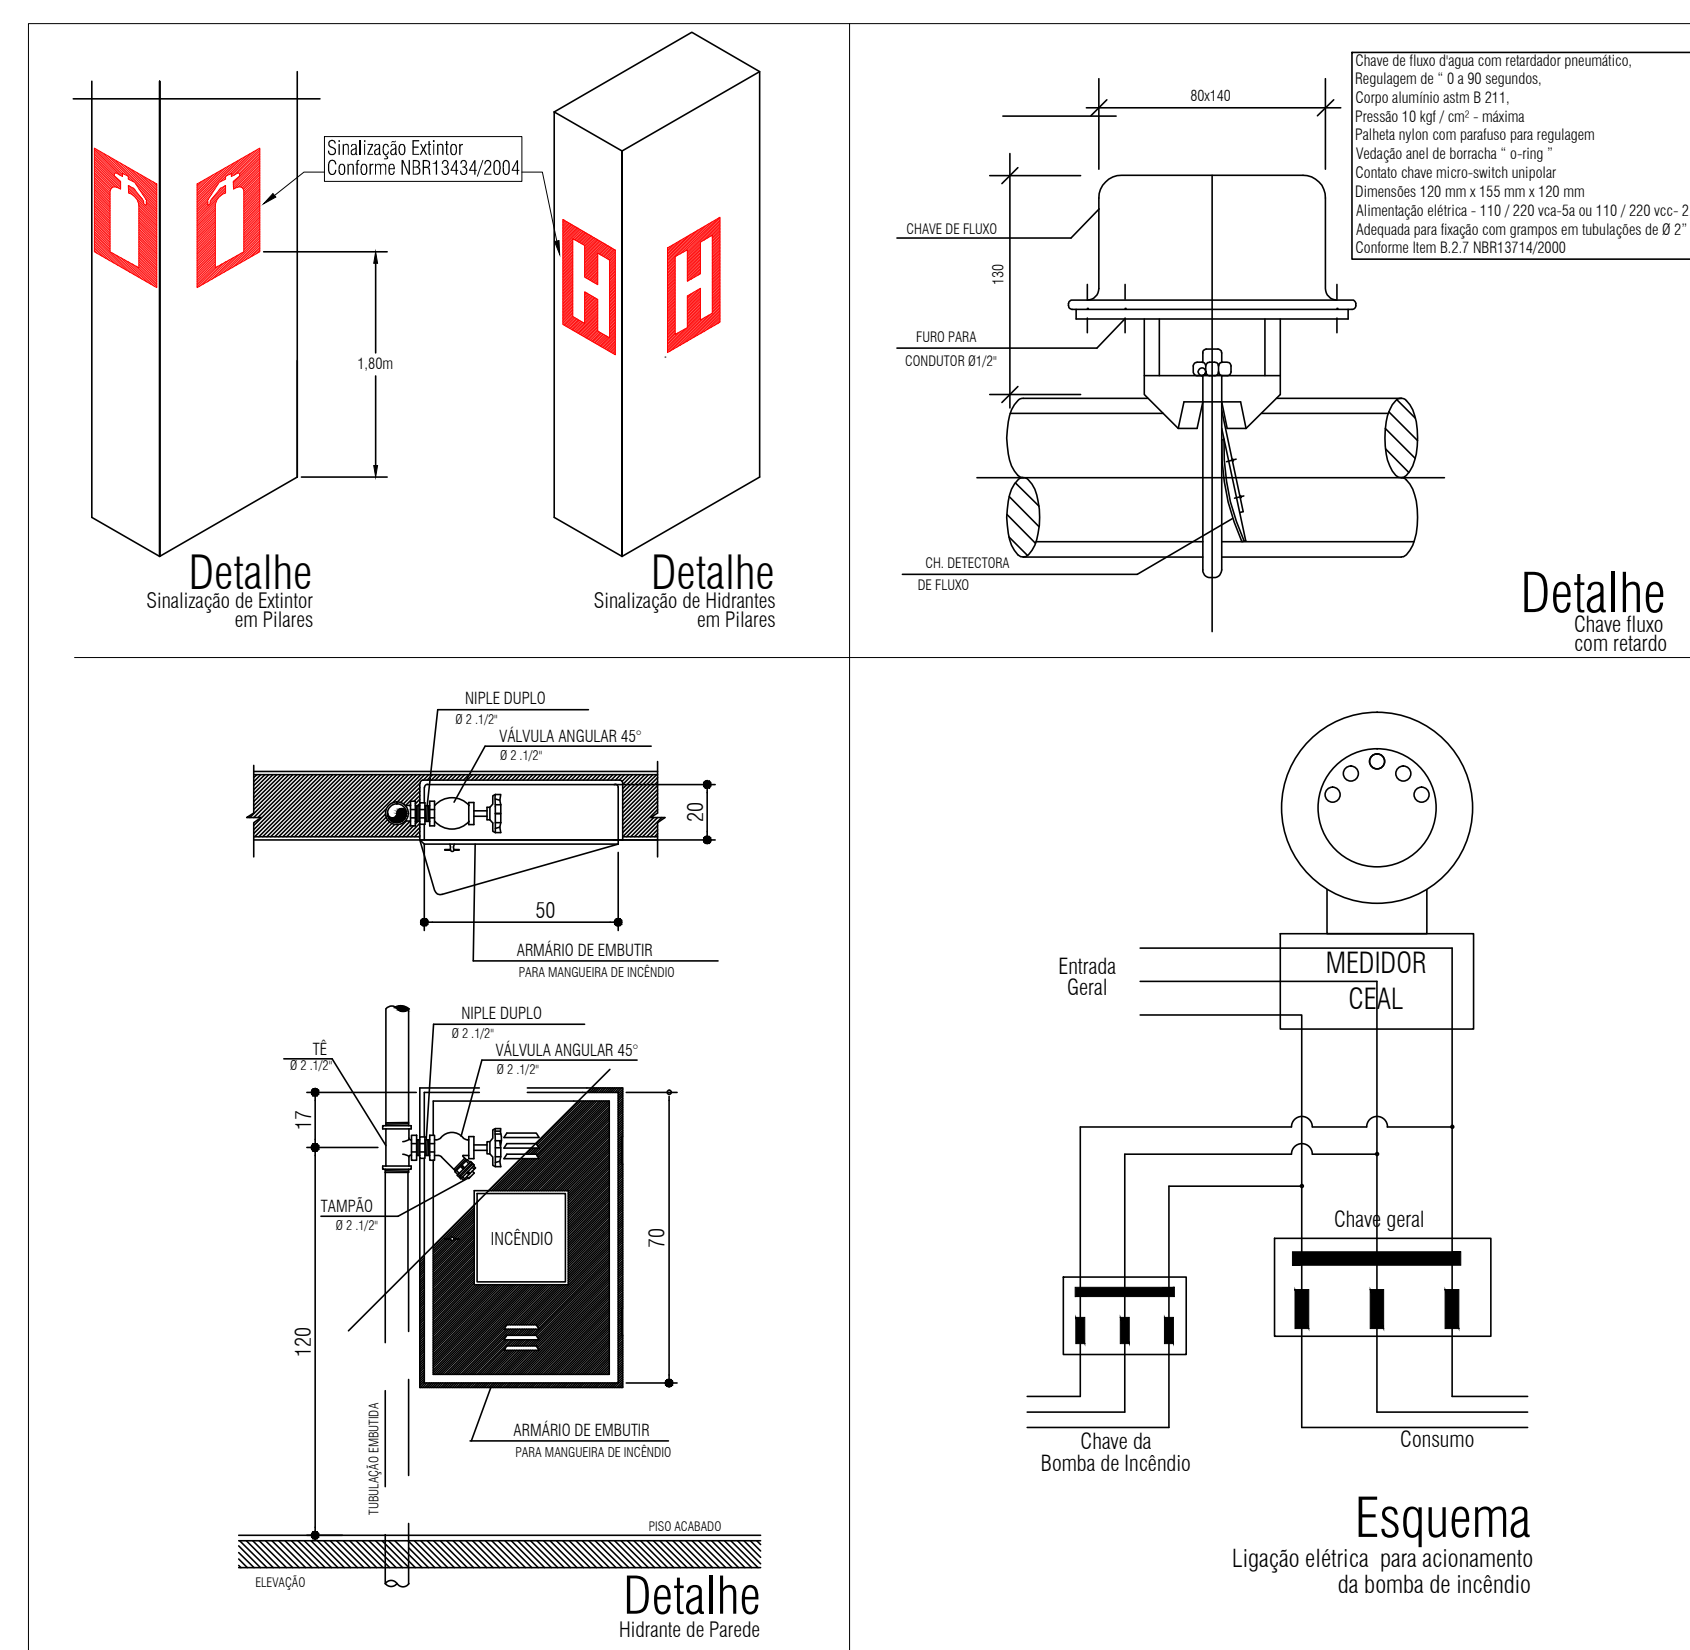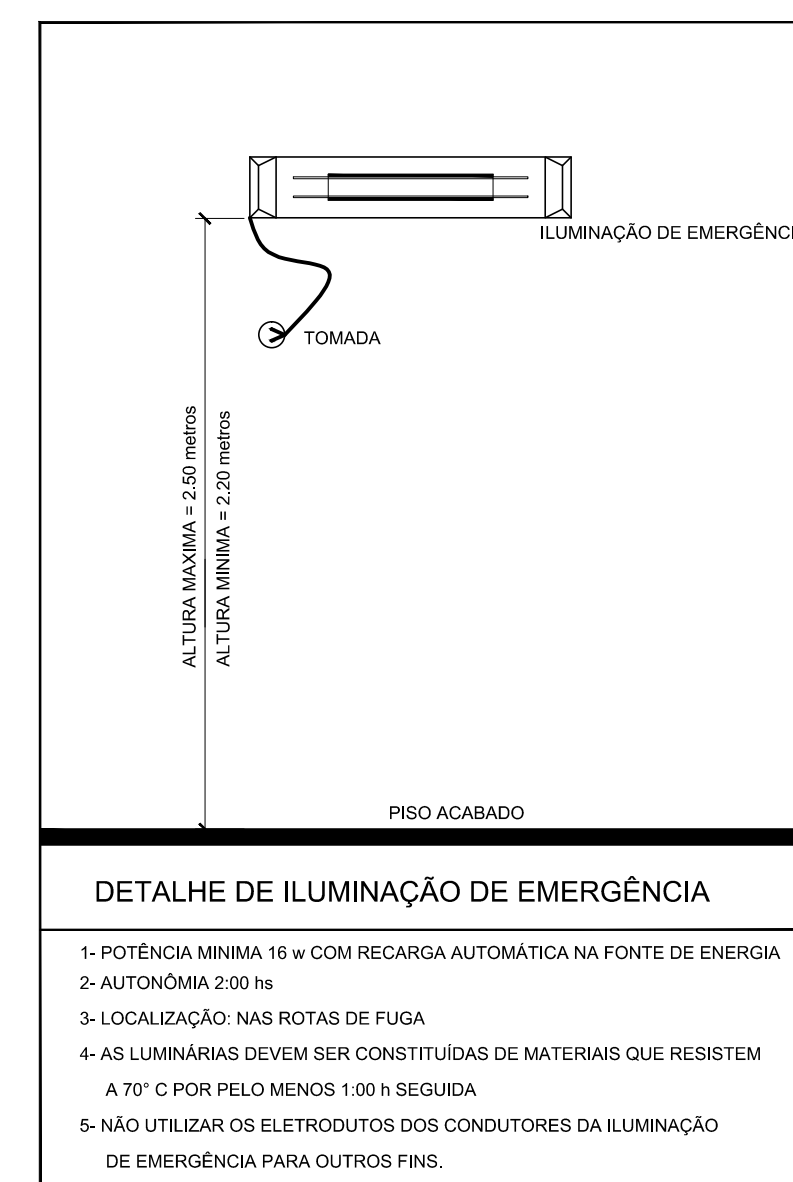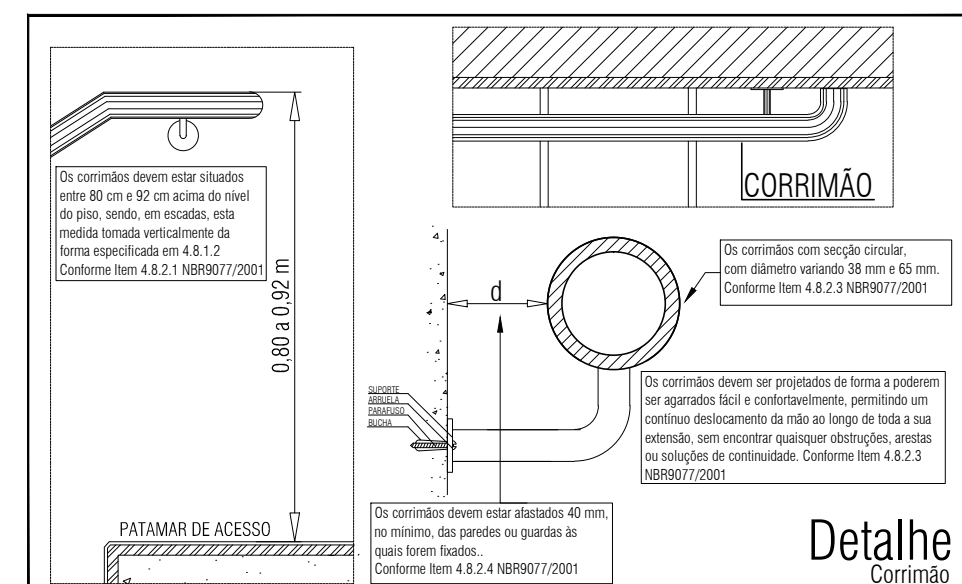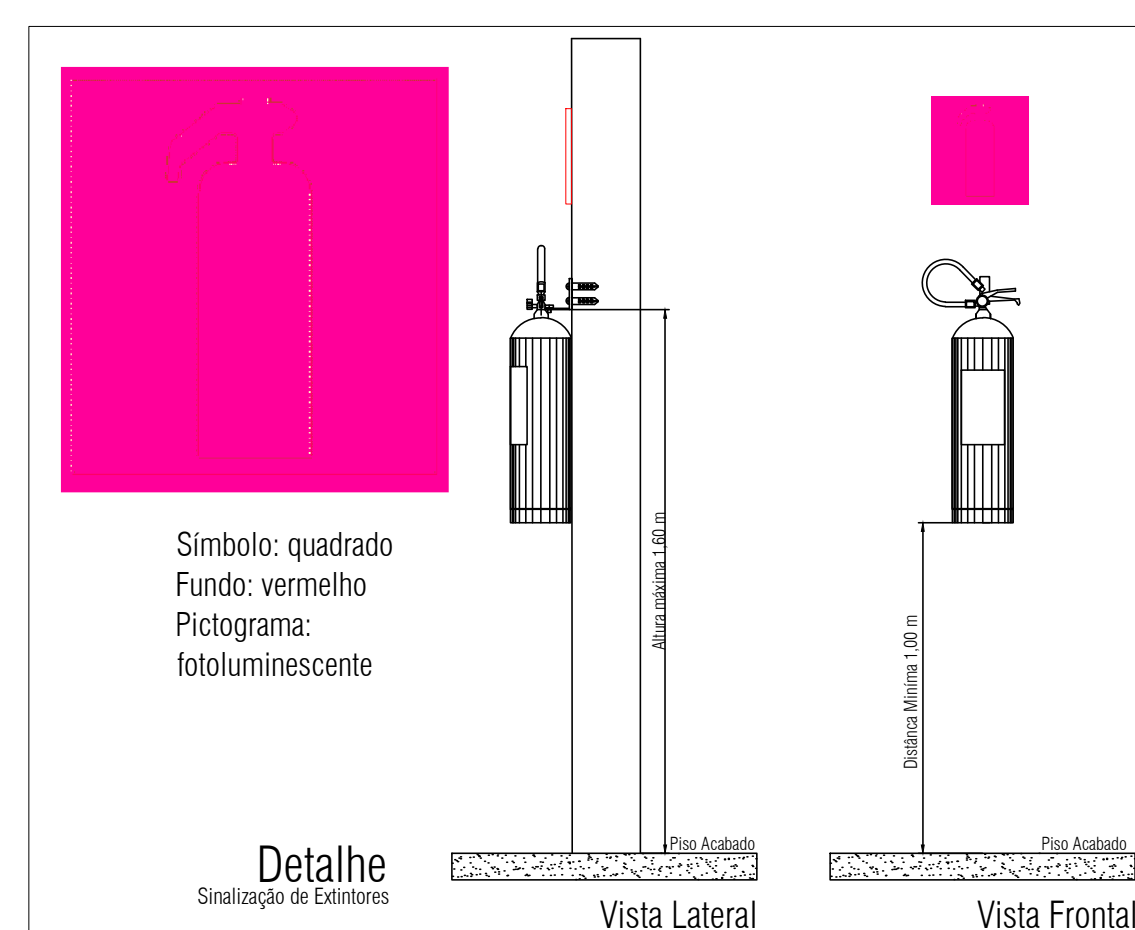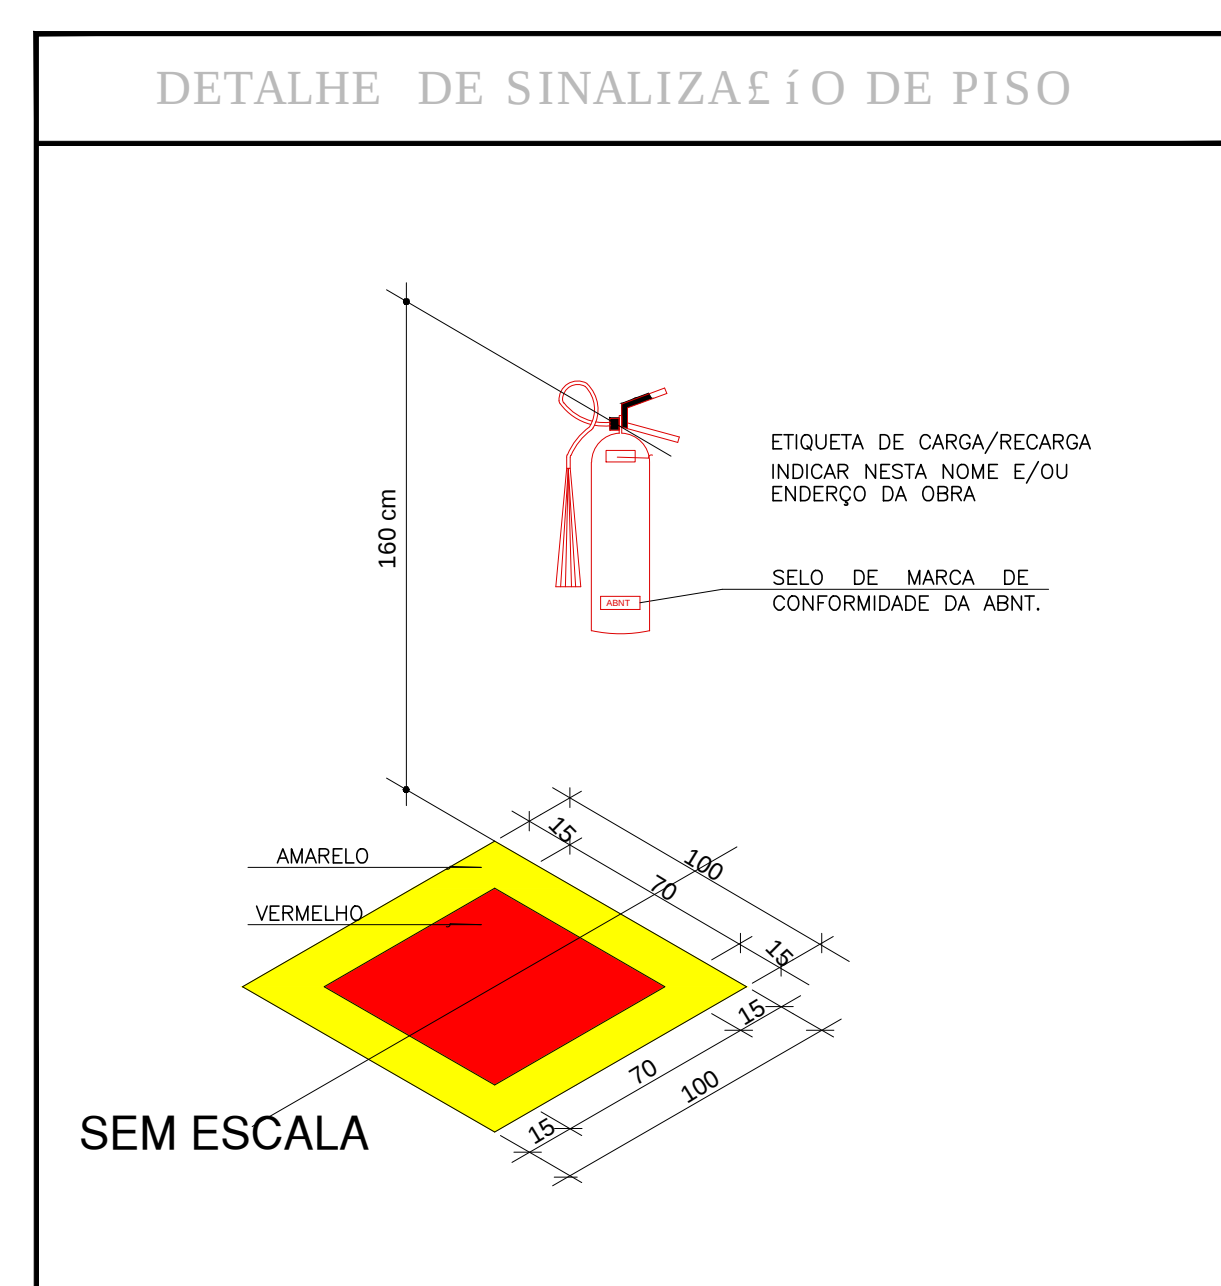

CORTE GG'
JUIZADO DA INFÂNCIA E DA MULHER
ESC. _____ 1/50

CORTE HH'
1º E 2º JUIZADO CÍVIL
ESC. _____ 1/50

<