


NOTAS

1. Os cabos no interior das canaletes devem ser acomodados lado a lado na horizontal.
2. As tampas das canaléticas devem ter capacidade suficiente para suportar o peso de pessoas e equipamentos sobre a mesma.
3. A medi- ϕ CEAL ser feita no cubículo de medi- ϕ existente na origem da rede interna de 13,8kV.
4. O piso da subesta- ϕ deve estar a 1metro do n $\acute{e}$ vel da rua.

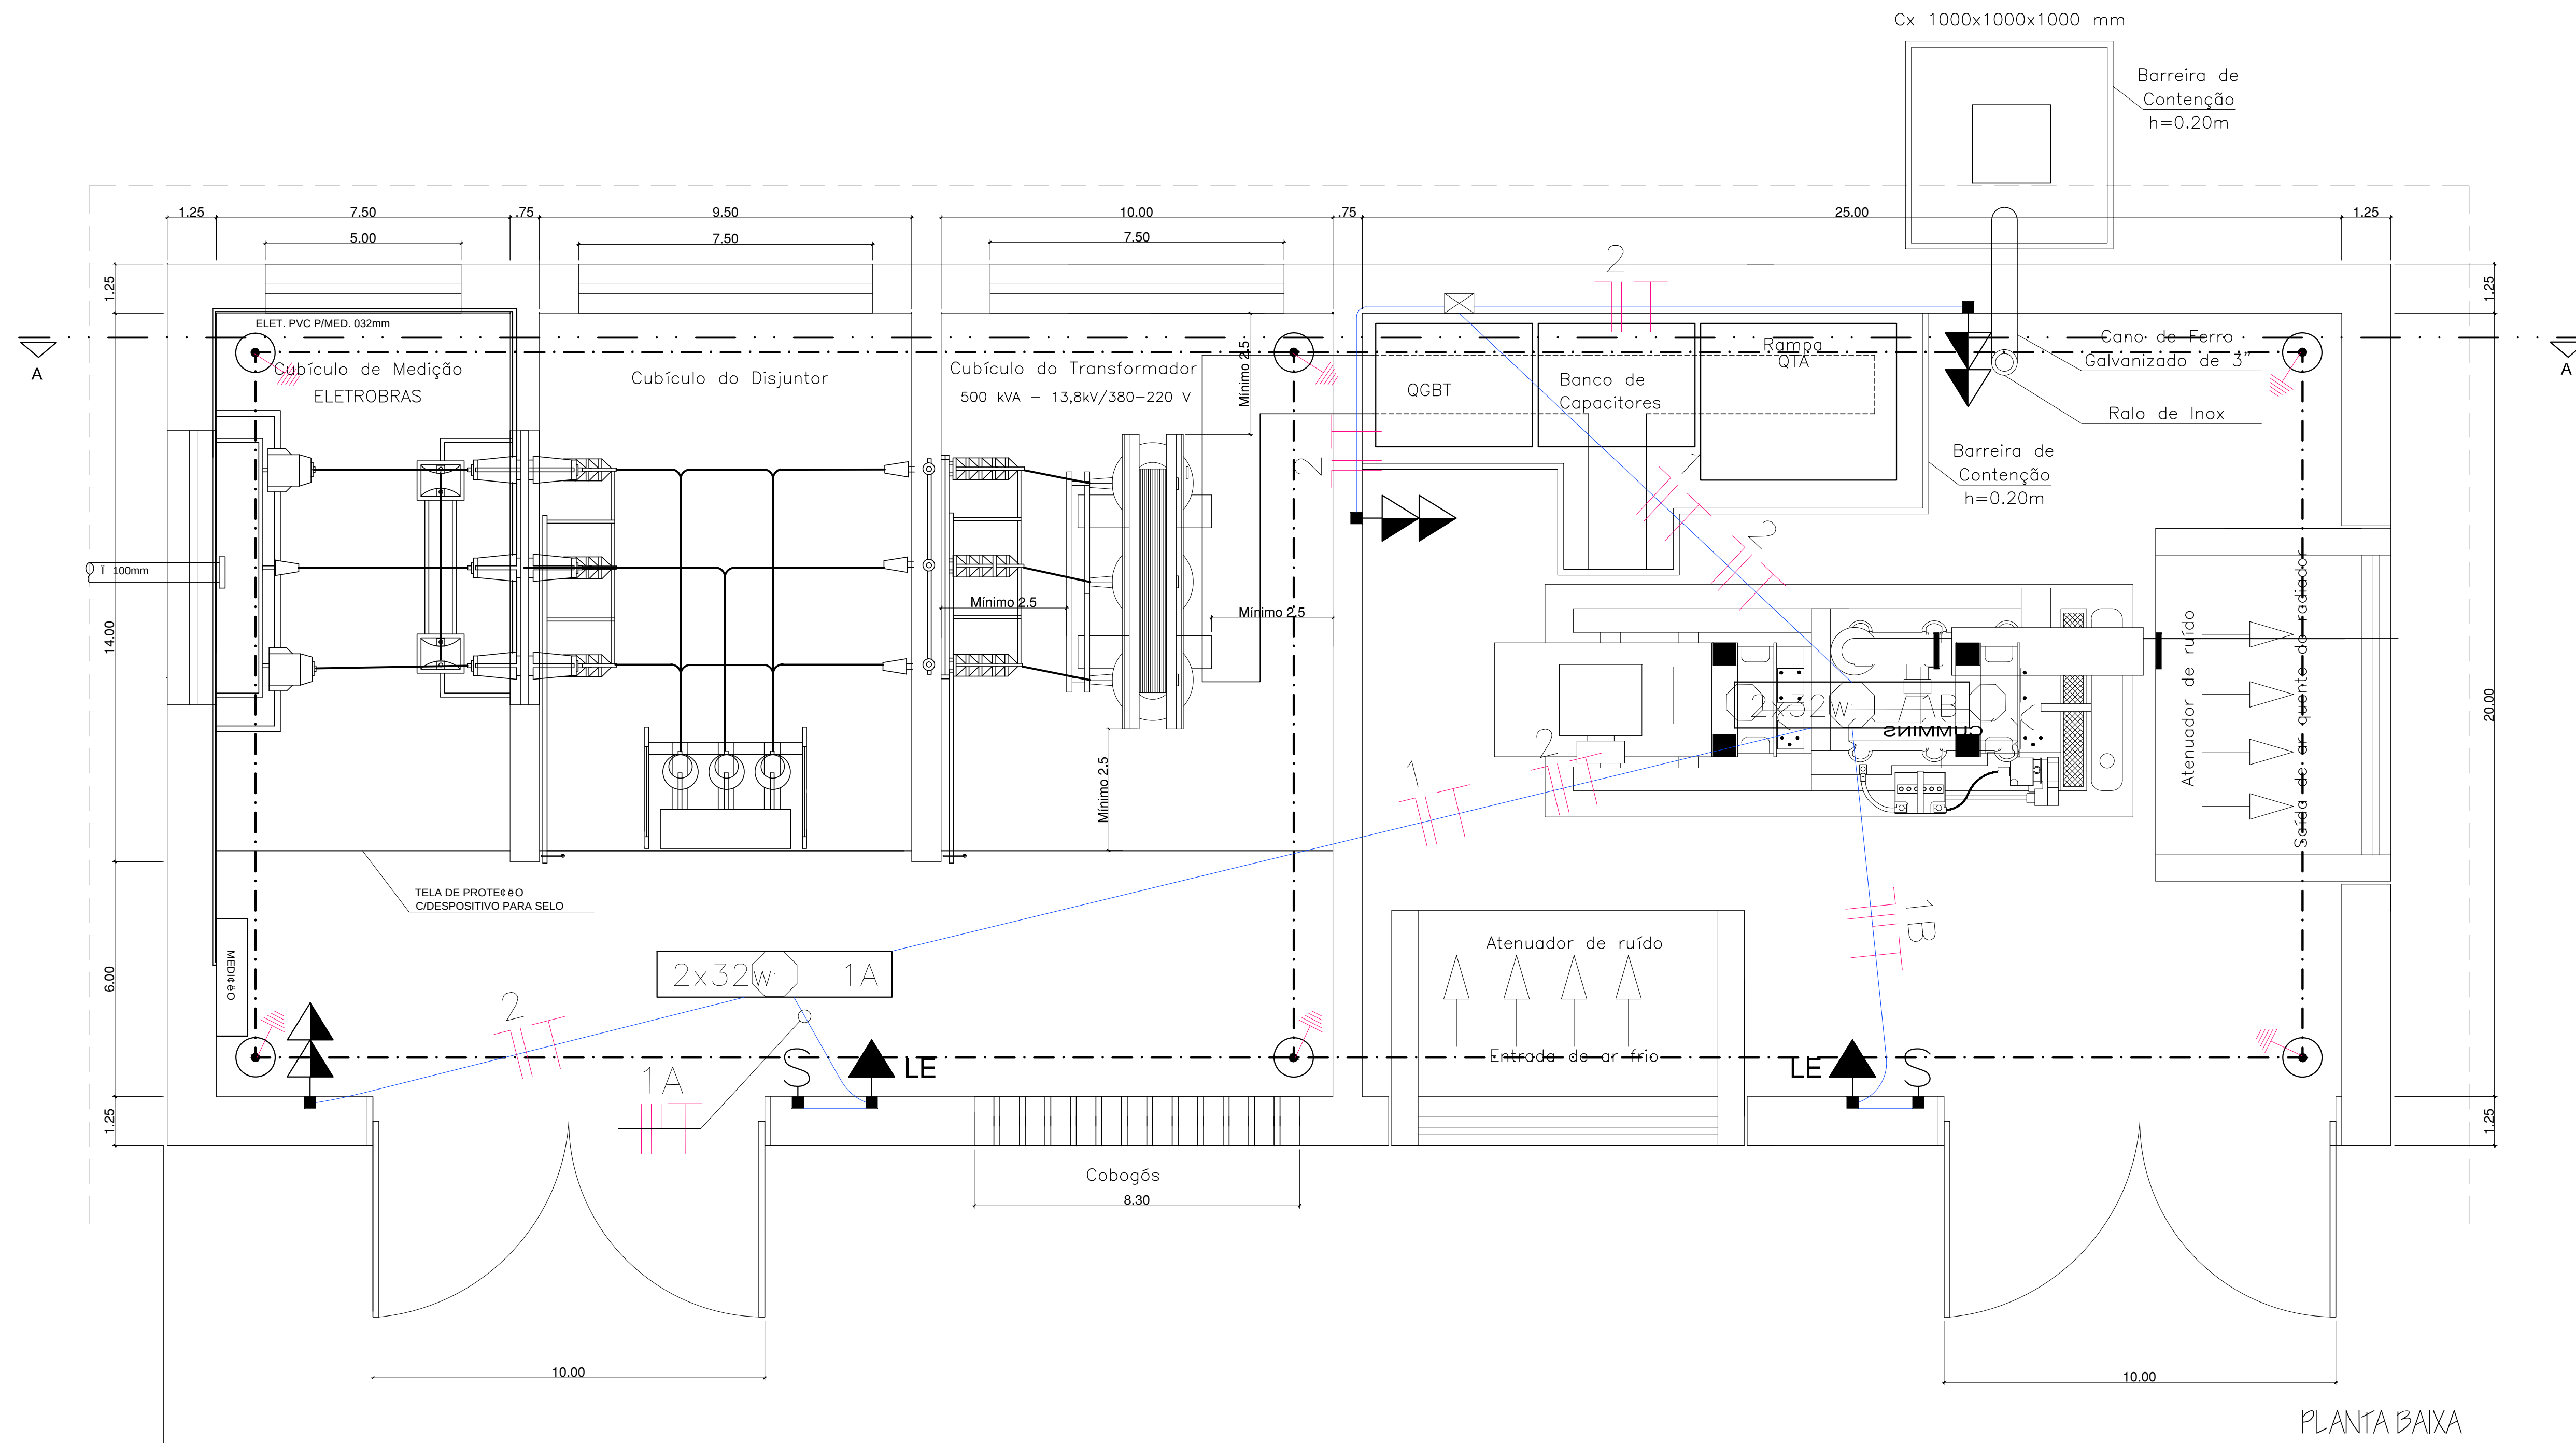

NOTAS

- 1- ELÉTROTODOS NÃO DIMENSIONADOS SERÃO DE 120mm
- 2- AS FASES E SEUS OBRIGADORES SÃO SEGUINTES CORES:
- FASE – VERMELHO
RETORNO – BRANCO
NEUTRO – AZUL CLARO
TERRA – VERDE OU VERDE-AMARELO (“BRASILINHA”)SERÃO
- 3- OS ELÉTROTODOS PLÁSTICOS DEVEM OBRIGADOR A SER Nº15465.
- 4- OS ELÉTROTODOS IMBUTIDOS EM ALVENARIA OU APARENTE SINO QUALQUER TIPO DE CORDÃO DE FIO DE ALUMINUM, DEVE SER COLOCADO EM CHAMCA MECANICA.
- 5- NÃO PROPAGANTE DE CHAMA, COM CODIFICAO # 40 DE CORDÃO AMARELO.
- 6- NÃO PROPAGANTE DE CHAMA, COM CODIFICAO # 40 DE CORDÃO VERMELHO OU FLEXÍVEL CORRUGADO, TIPO 8, COM RESISTENCIA MECANICA MEDIDA, NÃO PROPAGANTE DE CHAMA, COM CODIFICAO # 40 DE CORDÃO (LARANJA) PARA OS ELÉTROTODOS FLEXÍVEIS COM CODIFICAO # 40 DE CORDÃO VERMELHO.
- 7- AS CONEÇÕES E OS ACESSOS RIGIDOS DEVEM OBRIGADOR AS SEMAS NORMAS DOS ELÉTROTODOS.
- 8- AS TOMADAS DEVEM SER TIPO 7 DE EMBLITUR CONFORME NBR 14136.
- 9- AS TOMADAS COM TENSÃO DE 110V PARA EQUIPAMENTOS DE INFORMÁTICA DEVEM SER TIPO COM VERMELHO.
- 10- OS QUADROS DE DISTRIBUIÇÃO E SEU PVC NÃO PROPAGANTE DE CHAMAS CONFORME NBR 6808.
- 11- OS QUADROS DEVEM TER GRAU DE PROTEÇÃO DO IP 21.
- 12- OS QUADROS DEVEM TER CAPACIDADE PARA 12 E 18 UNIDADES DE DISPOSITIVOS DE PROTEÇÃO.
- 13- TODOS OS DISJUNTORES DEVEM SER DE CURVA C.
- 14- TODOS OS REATORES DE LÂMPADAS FLUORESCENTE DEVEM SER ELÉTRICI, NUNCA DE PATENTE DE INVENÇÃO E 1/4” E 1/2”.
- 15- OS REATORES PARA LÂMPADA 40 DEVEM ESTAR ASSOCIADOS COM CONDUTORES DE 2,5 MM².
- 16- TODOS OS CONDUTORES DESTINADOS A ALIMENTAR 40 OS QUADROS DE DISTRIBUIÇÃO E GERAL, DEVEM TER SOLAÇÃO EM 2,5 MM².
- 17- O ACHO DO PÓDIO DAS LÂMPADAS DEVE SER DE 100MM REITA POR FIO FOTOLÉTRICO, TIPO 2.
- 18- OS CONDUTORES R4 DEVEM SER CATEGORIA 6 E CONTATOS BANHAIS EM GRS.
- 19- HÁ SEM REDES DE CADEIAMENTO ESTRUTURADO USA SEMPRE TUBULAO E/5 RIGIDAS, COM TUBULAO DE CADEIAMENTO INFERIORMENTE 50MM EXTERIORS.
- 20- CAMERAS DO TIPO DAYLIGHT SEM INTERIORS.
- 21- O DISPOSITIVO DE PROTEÇÃO CONTRA SURTOS (DPS) SERÁ INSTALADO NO QUBTE E QUBTE

ESPAÇO PARA O CREA		ESPAÇO PARA O CREA	
ESPAÇO PARA SMT		ESPAÇO PARA CÁLCULO DE ÁREA	
		TERRAÇO 5.010,70 m²	
		CONCRELA 1.800,73 m²	
		PIMENTAÇÃO 2.980,00 m²	
		COBERTA 2.237,77 m²	
ESPAÇO PARA APROVAÇÃO SINCUI			
PROPRIETÁRIO: FUNILARES - FUNDO ESPECIAL DE MODERNIZAÇÃO DO PODER JUDICIÁRIO			
RESPONSÁVEL TÉCNICO:			
PROJETO: GEORGE MAGNO TEIXEIRO TONTO - CREA 02041517-2			