



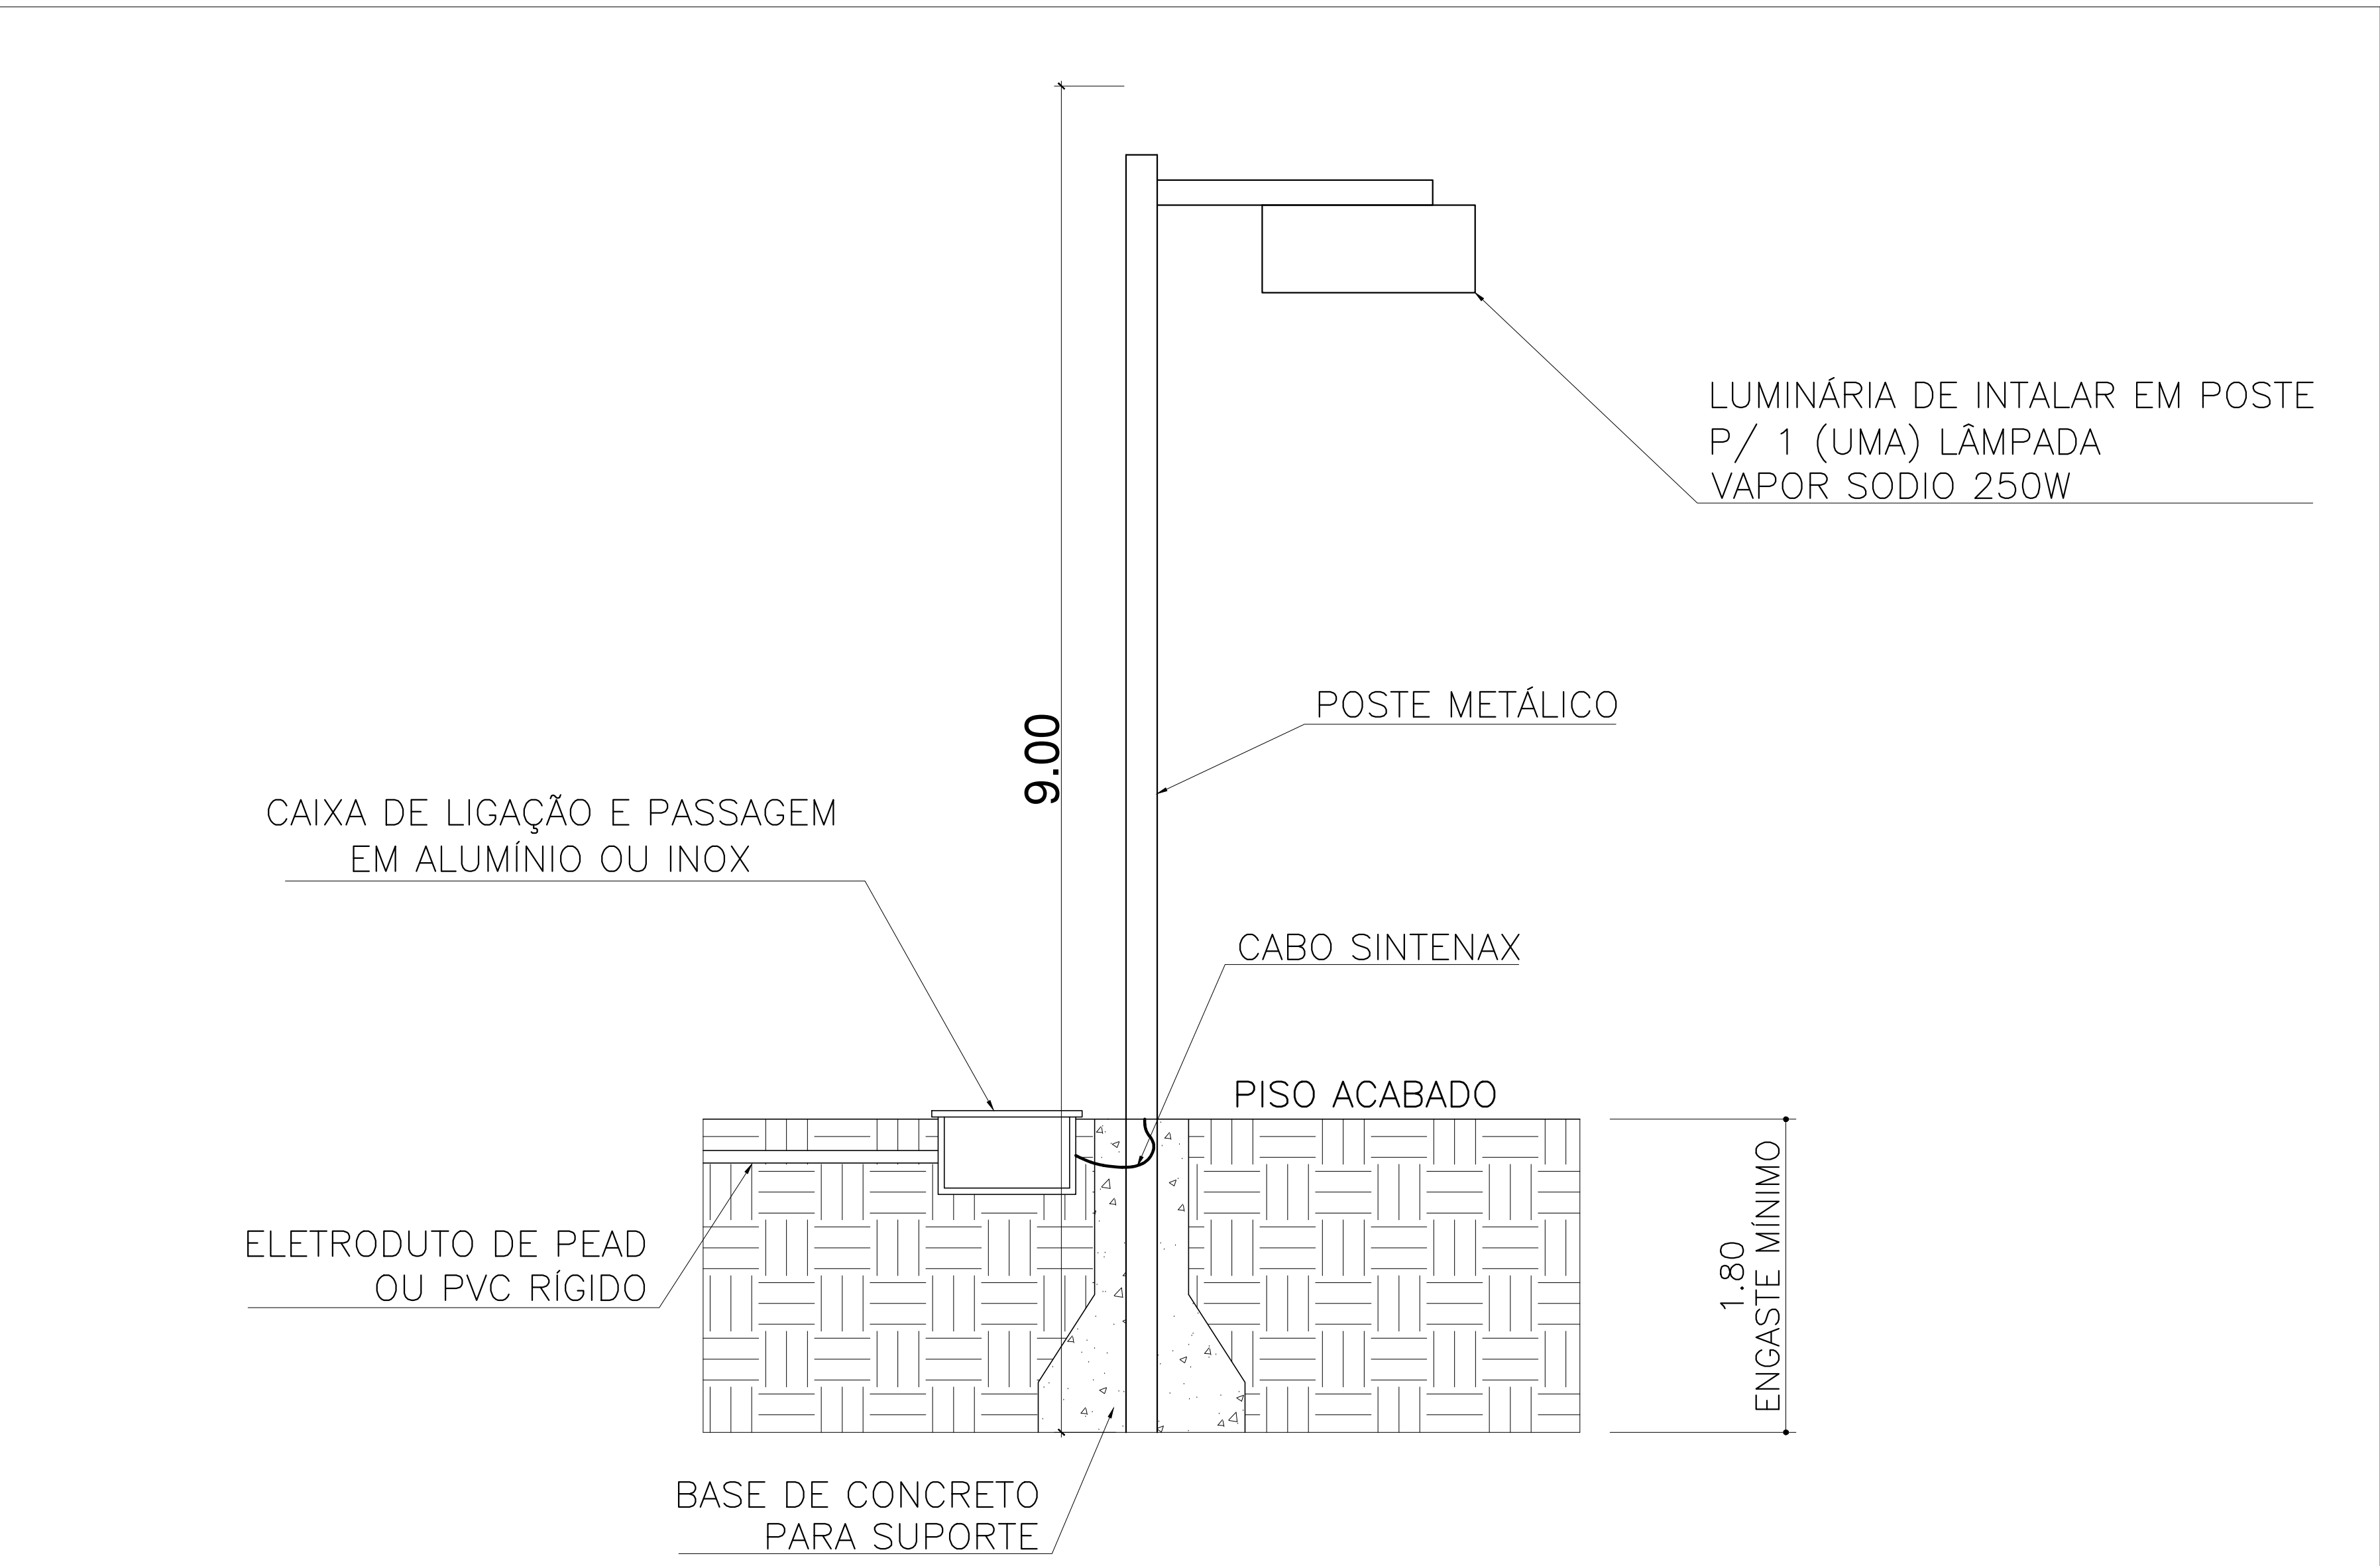

DETALHE IL: LUMINÁRIAS EXTERNAS EM POSTE
SEM ESCALA

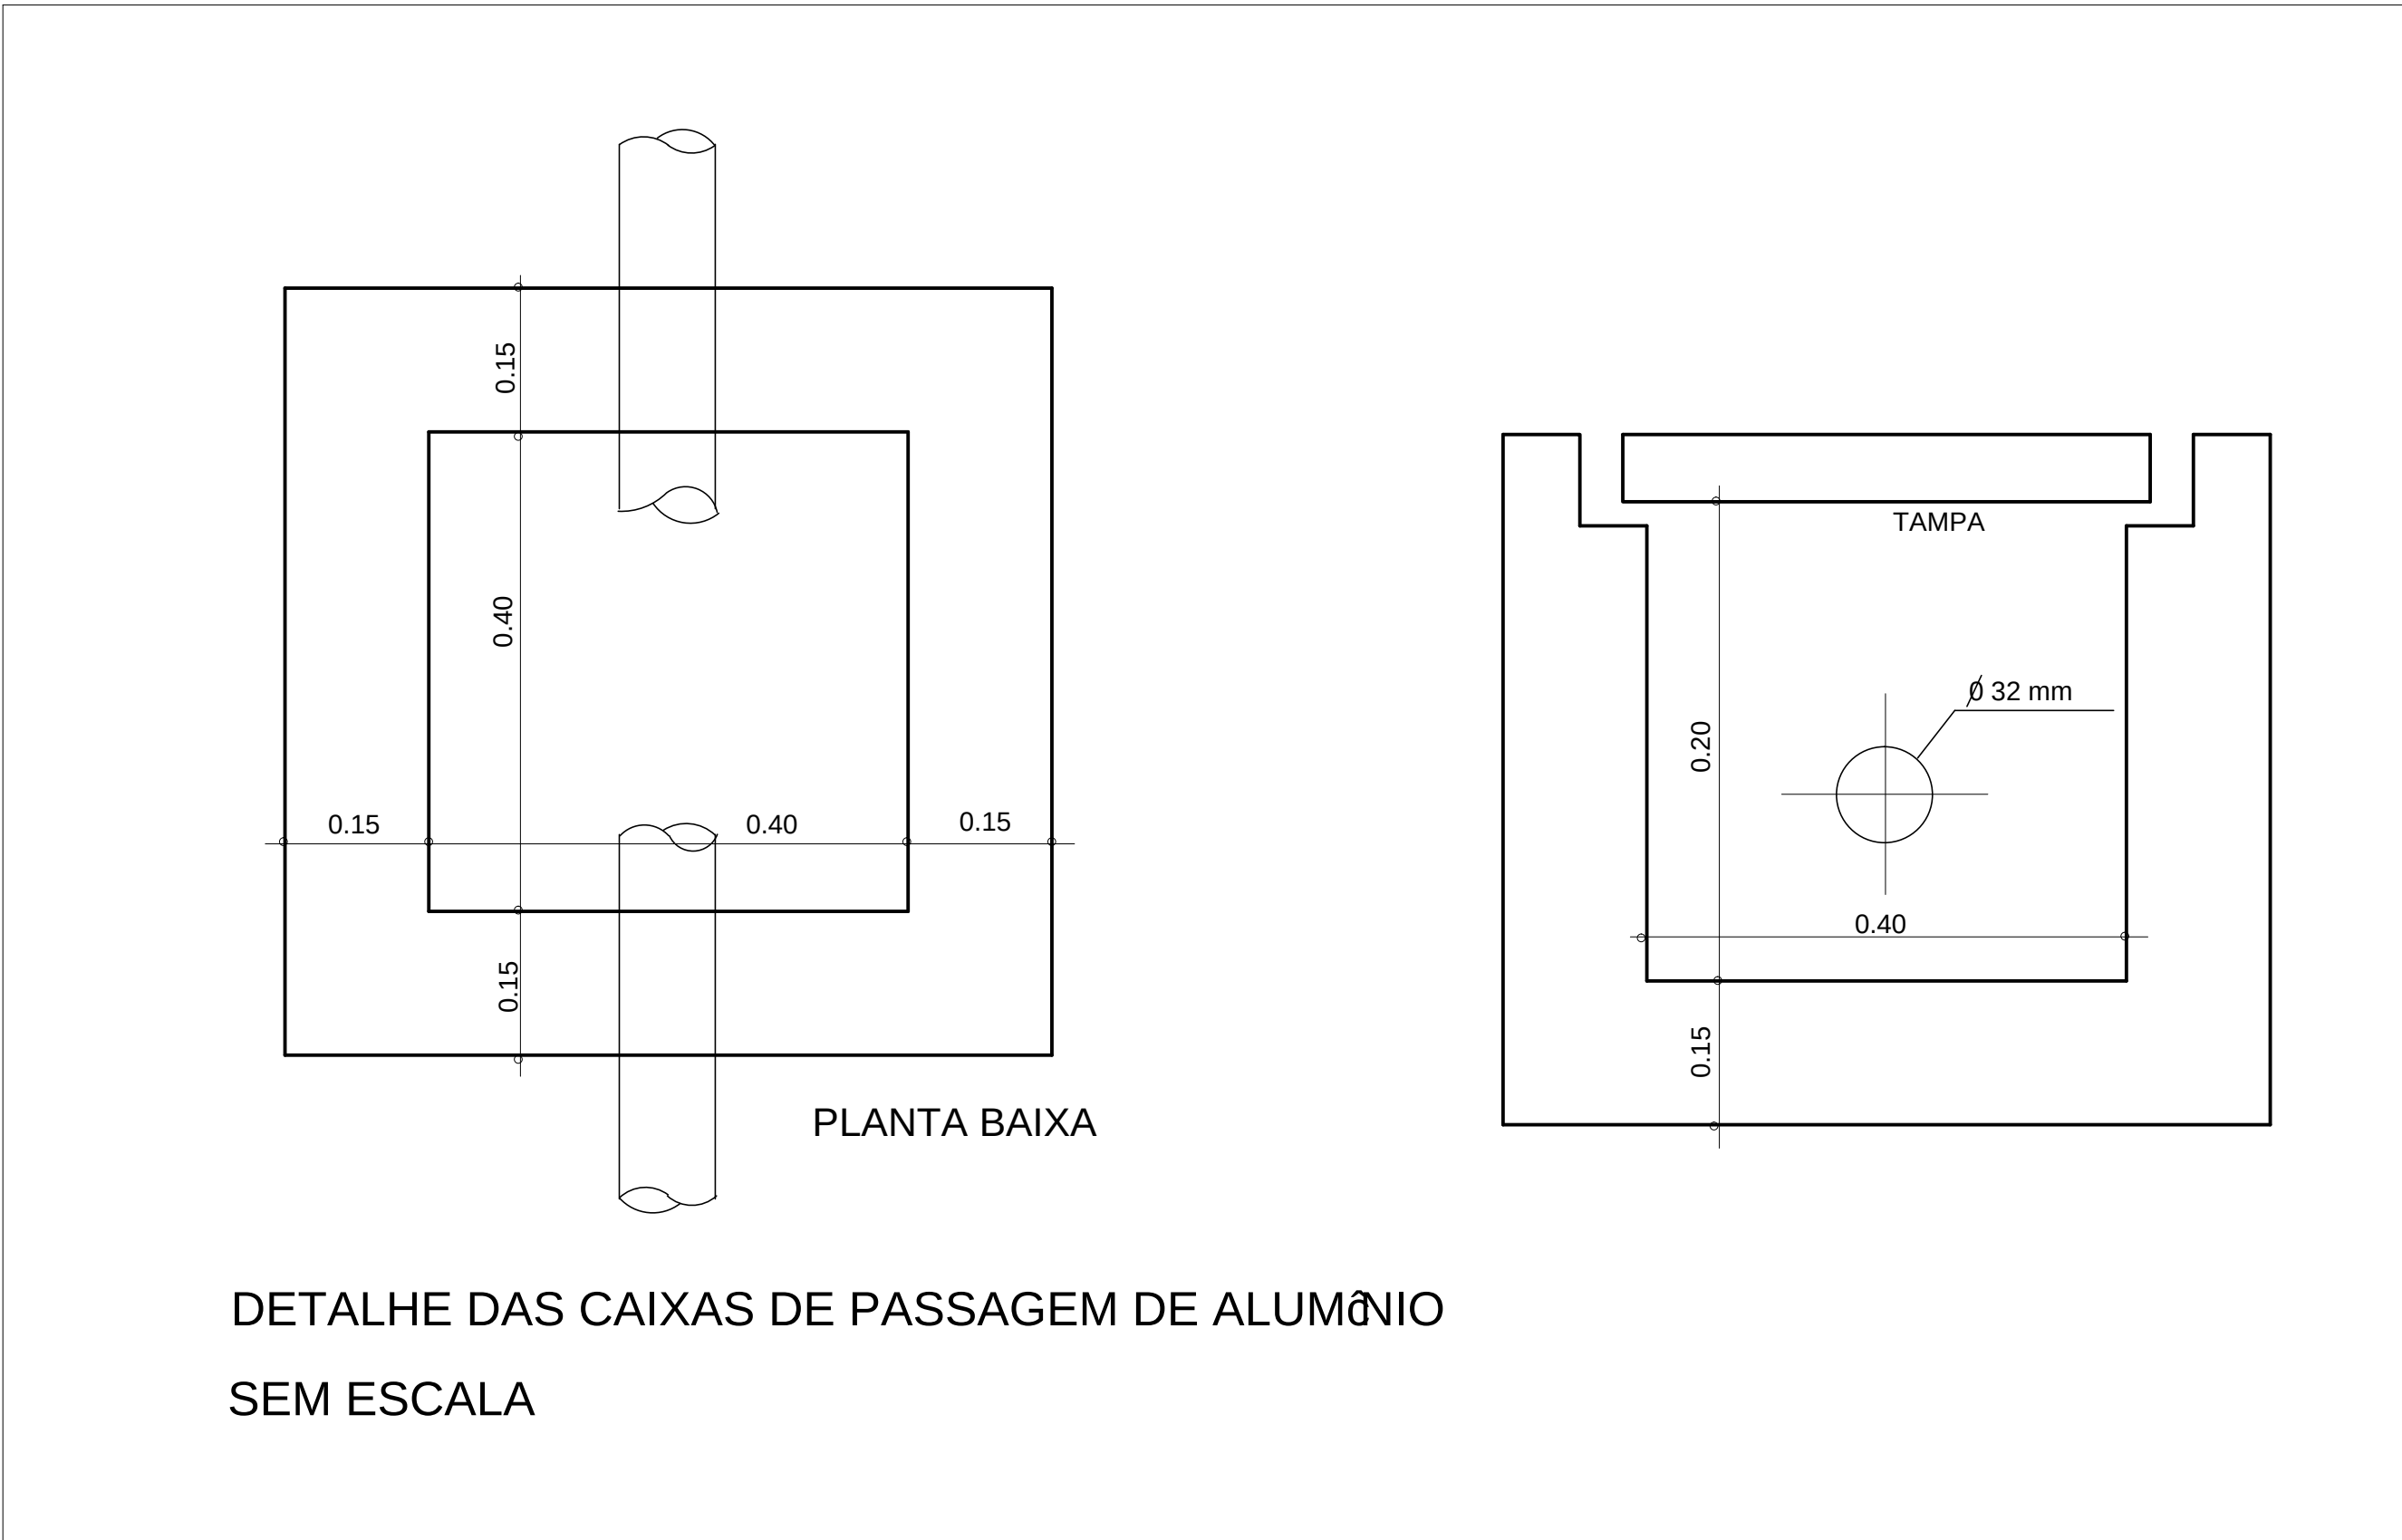

NOTAS

- 1- ELETRODUTOS NÃO DIMENSIONADOS SERÃO DE 1 20mm
- 2- AS FASES DEBEM OBEDECER ÀS SEGUINTES CORES:
FASE - VERMELHO
RETORNO - BRANCO
NEUTRO - AZUL CLARO
TERRA - VERDE OU VERDE-AMARELO("BRASILEIRINHAS")
- 3- OS ELETRODUTOS PLÁSTICOS DEVERÃO OBEDECER À NBR 15465.
- 4- OS ELETRODUTOS EMBUTIDOS EM ALVENARIA OU APARENTE SOB QUALQUER TIPO DE FORRO DEVERÃO SER FLEXÍVEIS CORRUGADOS, TIPO B, COM RESISTÊNCIA MECÂNICA LEVE, NÃO PROPAGANTE DE CHAMA, COM CODIFICAÇÃO DE COR AMARELA.
- 5- OS ELETRODUTOS EMBUTIDOS EM CONCRETO, PODERÃO SER RÍGIDOS OU FLEXÍVEIS CORRUGADOS, TIPO B, COM RESISTÊNCIA MECÂNICA MÉDIA, NÃO PROPAGANTE DE CHAMA, COM CODIFICAÇÃO DE COR (CINZA OU LARANJA) PARA OS ELETRODUTOS FLEXÍVEIS CORRUGADOS E PRETO PARA OS ELETRODUTOS RÍGIDOS.
- 6- AS CONEXÕES E OS ACESSÓRIOS DEVERÃO OBEDECER ÀS MESMAS NORMAS DOS ELETRODUTOS.
- 7- AS TOMADAS DEVERÃO SER 2P+T DE EMBUTIR CONFORME NBR 14136.
- 8- AS TOMADAS COM TENSÃO DE 110V PARA EQUIPAMENTOS DE INFORMÁTICA DEVERÃO SER NA COR VERMELHA.
- 9- OS QUADROS DE DISTRIBUIÇÃO SERÃO EM PVC NÃO PROPAGANTE DE CHAMAS CONFORME NBR 6808.
- 10- OS QUADROS DEVERÃO TER GRAU DE PROTEÇÃO IP 21.
- 11- OS QUADROS DEVERÃO TER CAPACIDADE PARA 12, 18 E 24 UNIDADES DE DISPOSITIVOS DE PROTEÇÃO.
- 12- TODOS OS DISJUNTORES DEVERÃO SER DE CURVA C.
- 13- TODOS OS REATORES DE LÂMPADAS FLUORESCENTES DEVERÃO SER ELÉTRICOS, ALTO FATOR DE PROTEÇÃO E THA < 20%.
- 14- OS REATORES PARA LÂMPADAS DEVERÃO ESTAR ASSOCIADOS COM CAPACITOR ELETRÔNICO E CORRENTE DE FATOR POTÊNCIA > 0,92.
- 15- TODOS OS CONDUTORES DESTINADOS À ALIMENTAÇÃO DOS QUADROS DE DISTRIBUIÇÃO E GERAL DEVERÃO TER ISOLAÇÃO EM EPR E XLPE.
- 16- O ACONDIONAMENTO DAS LÂMPADAS NOS POSTES SERÁ FEITO POR RELE FOTOELÉTRICO.
- 17- OS CONDUTORES RJ 45 DEVERÃO SER CATEGORIA 6 E CONTATOS BANHADOS EM OURO.
- 18- NAS REDES DE CABEAMENTO ESTRUTURADO USAR SEMPRE TUBULAÇÃO RÍGIDA.
- 19- CÂMERAS DO TIPO CANAL INFRAVERMELHO SERÃO EXTERNAS.
- 20- OS ELETRODUTOS NA CRIA DA COBERTA DEVERÃO SER EM Aço GALVANIZADO.
- 21- O DISPOSITIVO DE PROTEÇÃO CONTRA SURTOS (DPS) SERÁ INSTALADO NO QGBT E QDQTE

ESPAÇO PARA O CREA:	ESPAÇO PARA O CREA:
ESPAÇO PARA IMT:	ESPAÇO PARA CÁLCULO DE ÁREA:
	TERRENO
	CONSTRUÇÃO
	PARQUEAMENTO
	COBERTA
ESPAÇO PARA APROVAÇÃO SINCRI:	
PROPRIETÁRIO: FUNJURB - FUNDO ESPECIAL DE MODERNIZAÇÃO DO PODER JUDICIÁRIO	
RESPONSÁVEL TÉCNICO:	
PROJETO: GEORGE MAGNO TENÓRIO PEIXOTO - CREA 00415175-2	

PROJETO ELÉTRICO

JUIZADOS DA COMARCA DE ARAPIRACA

ENDEREÇO DO EMPREENDIMENTO:

SITUADOS NA RUA SAMARITANA, Nº 160

ARAPIRACA - AL

DESENHO

CLAYTON INACIO VASCONCELOS

CLIENTE:

PODER JUDICIÁRIO DE ALAGOAS

IDENTIFICAÇÃO DO PROJETO

DETALHES: DISTRIBUIÇÃO ELÉTRICA EXTERNA

DATA: REV 1

FEVEREIRO/2012

NOME DO ARQUIVO

ESCALA

INDICAÇÃO

Nº DA PRANCHETA

ELE 11/11

ESTE PROJETO NÃO PODEM SER REPRODUZIDOS SEM O CONSENTIMENTO DO AUTOR

PRODUCED BY AN AUTODESK EDUCATIONAL PRODUCT

PRODUCED BY AN AUTODESK EDUCATIONAL PRODUCT

PRODUCED BY AN AUTODESK EDUCATIONAL PRODUCT