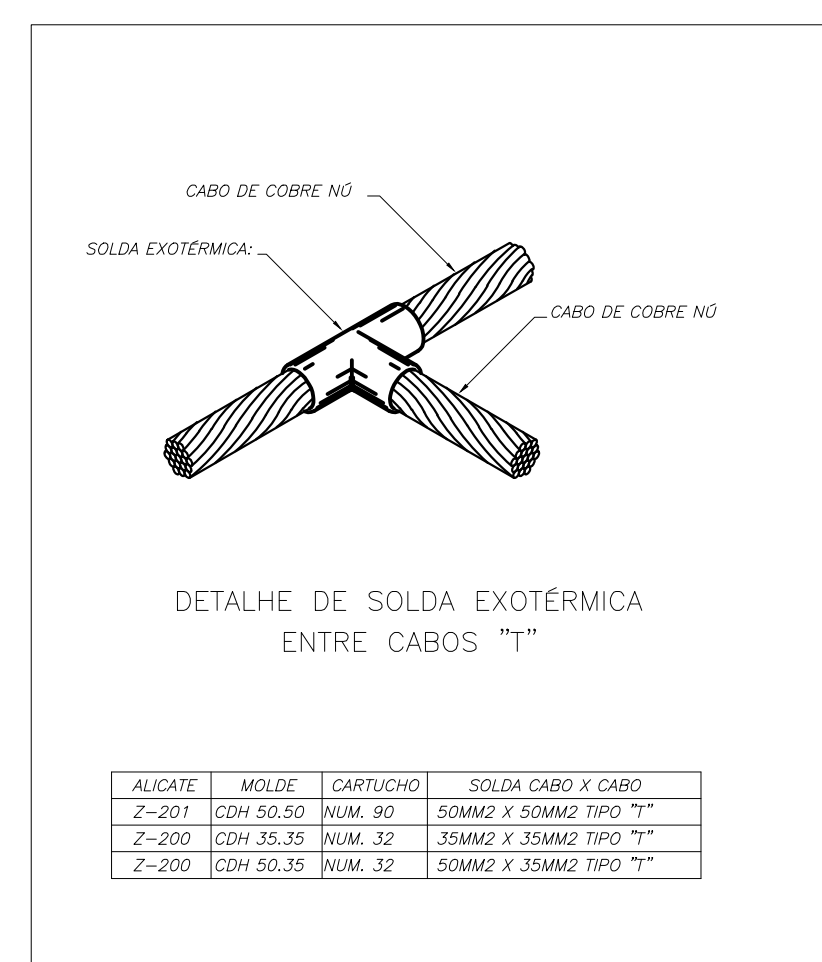
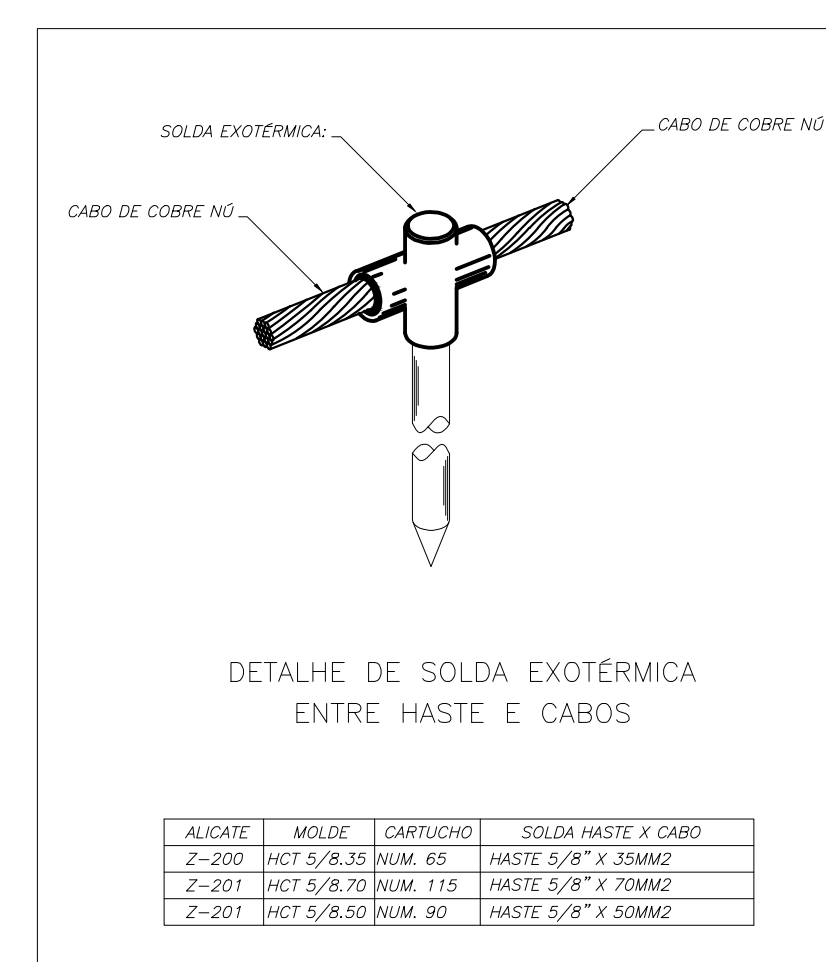
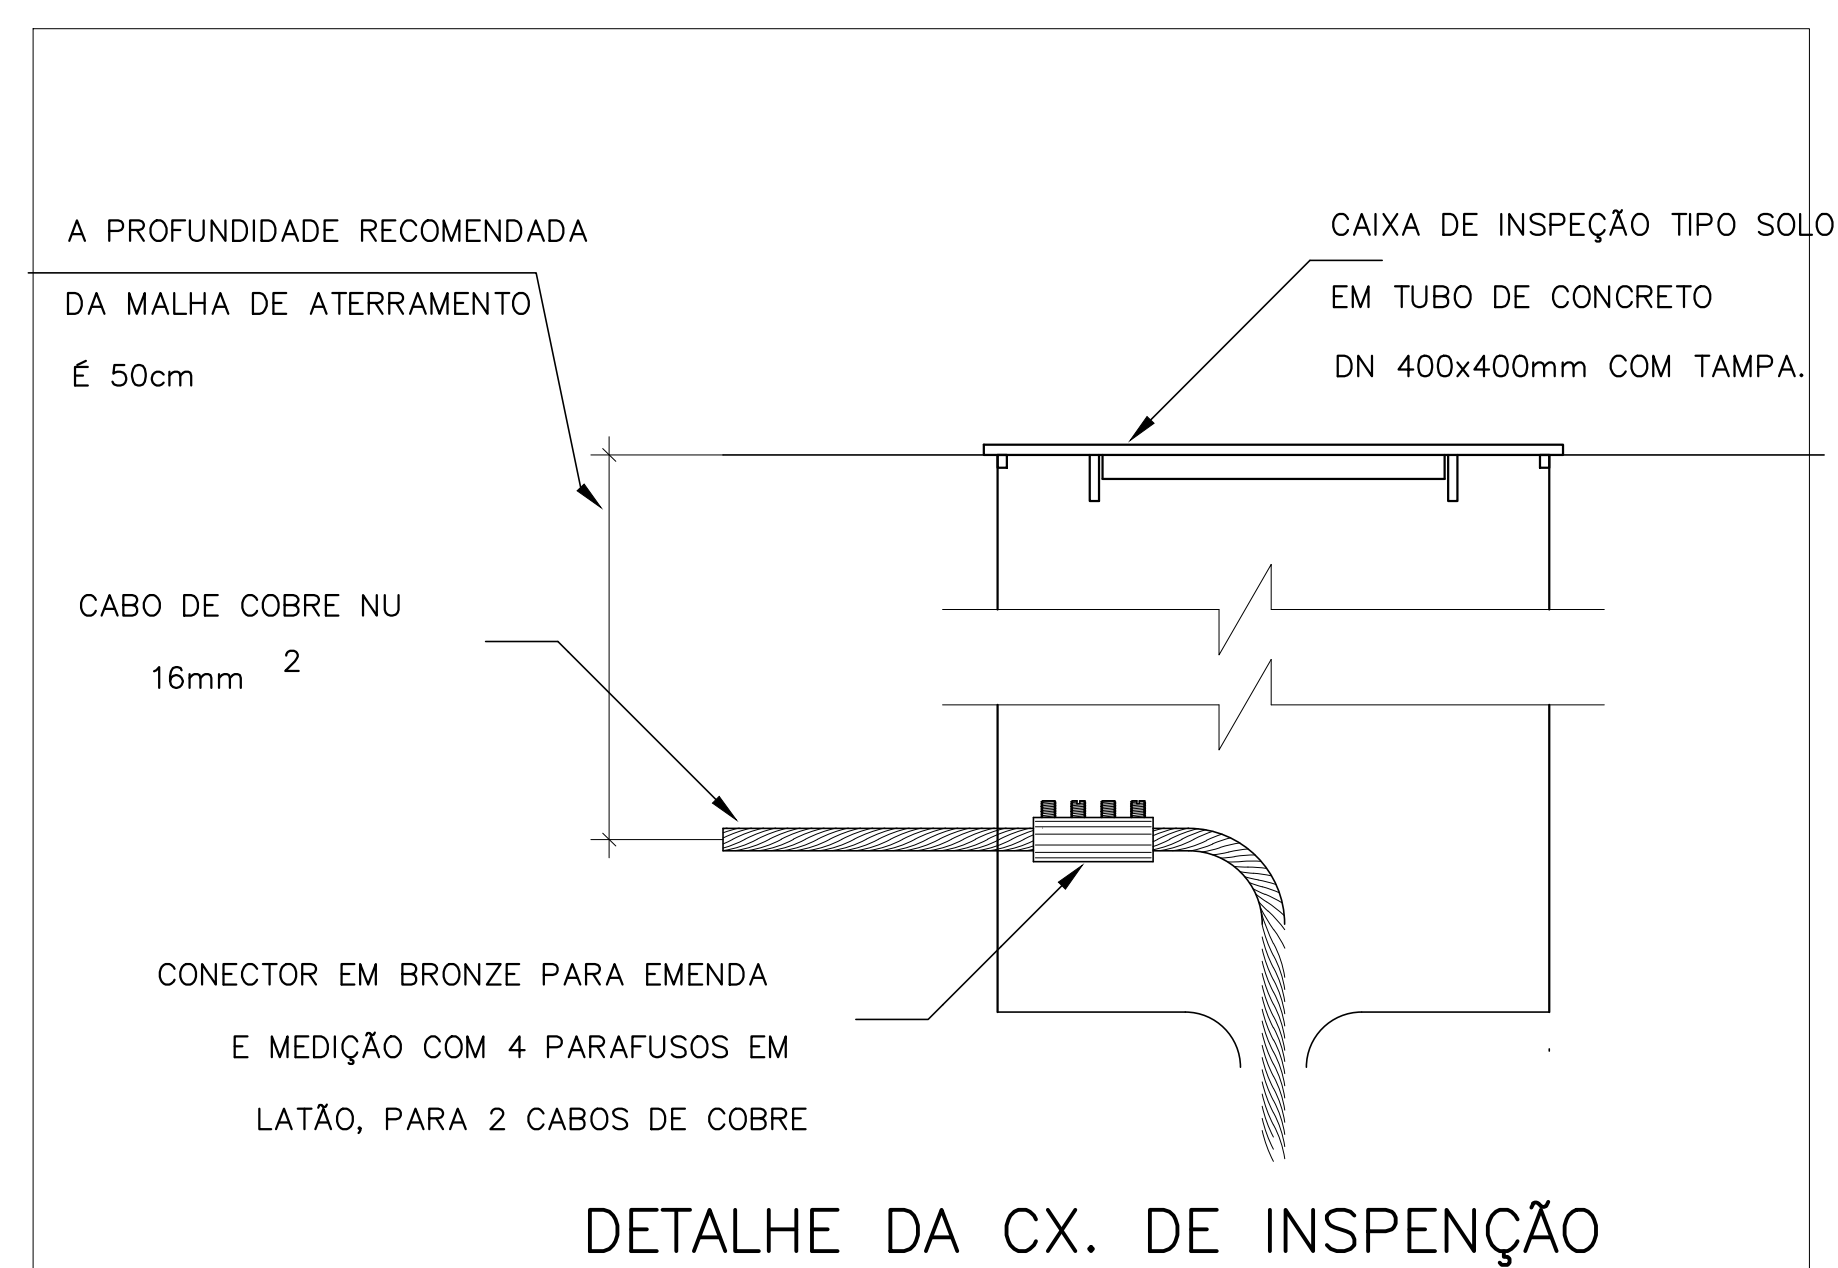
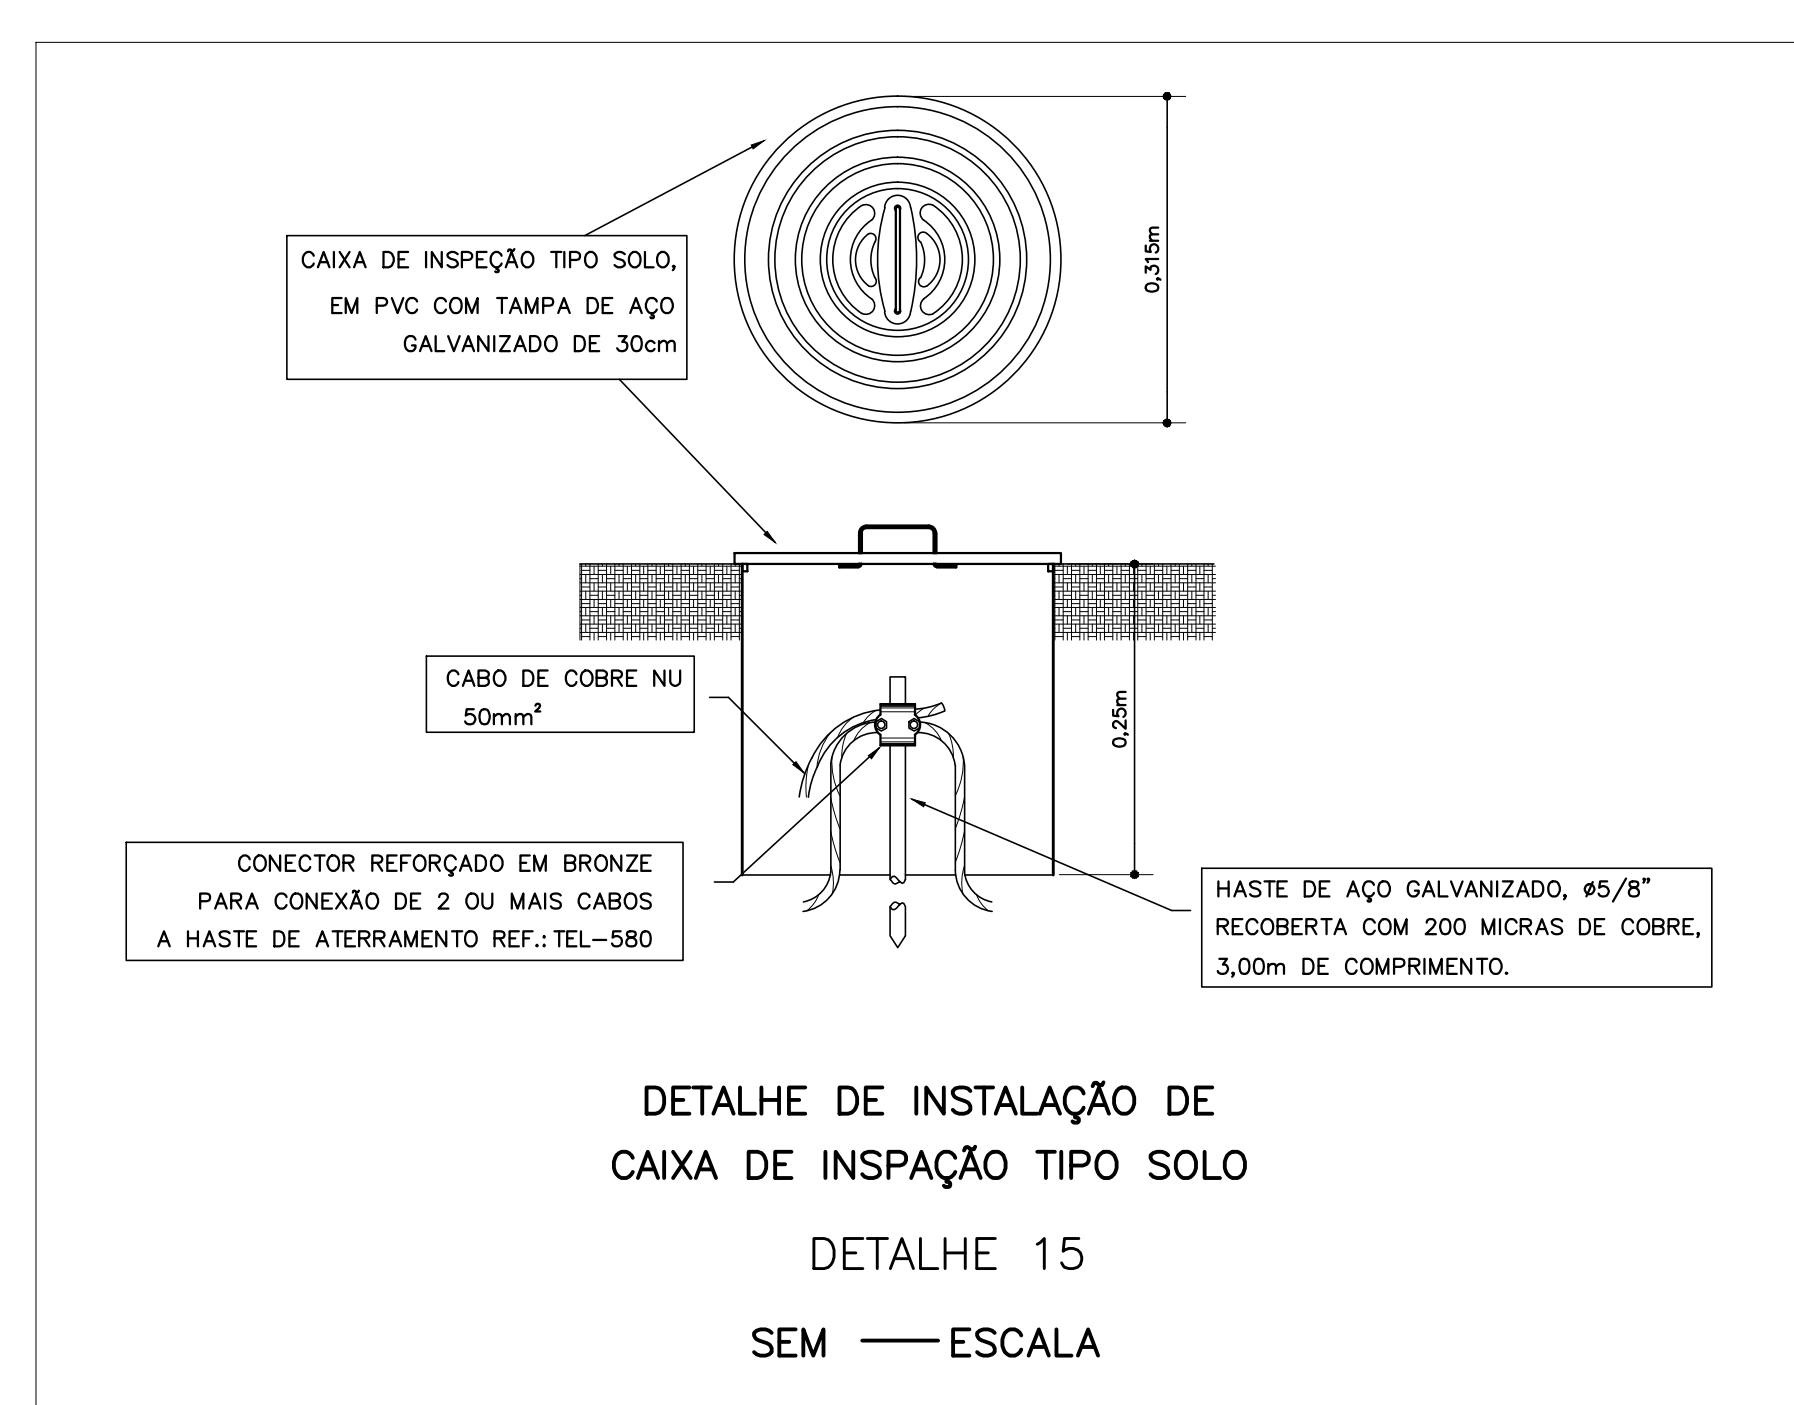
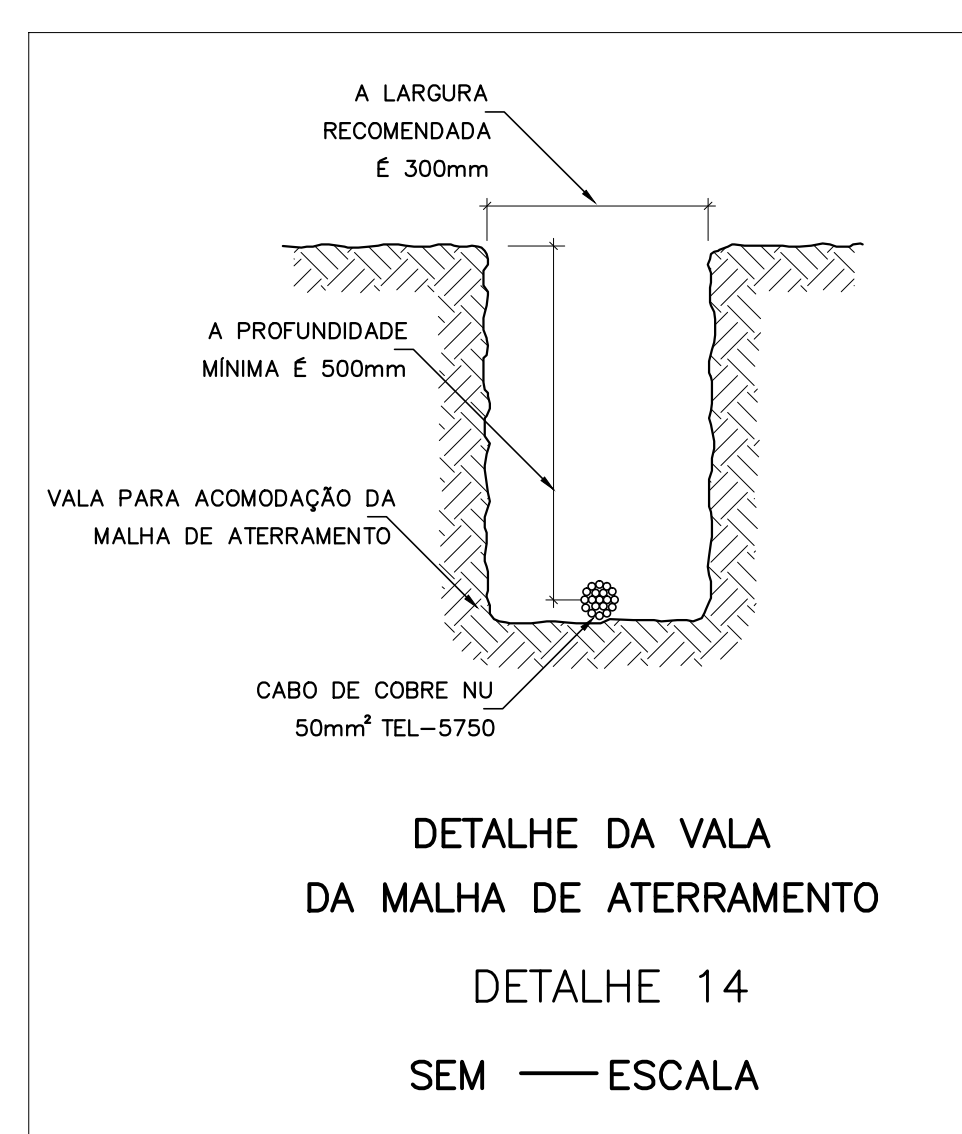
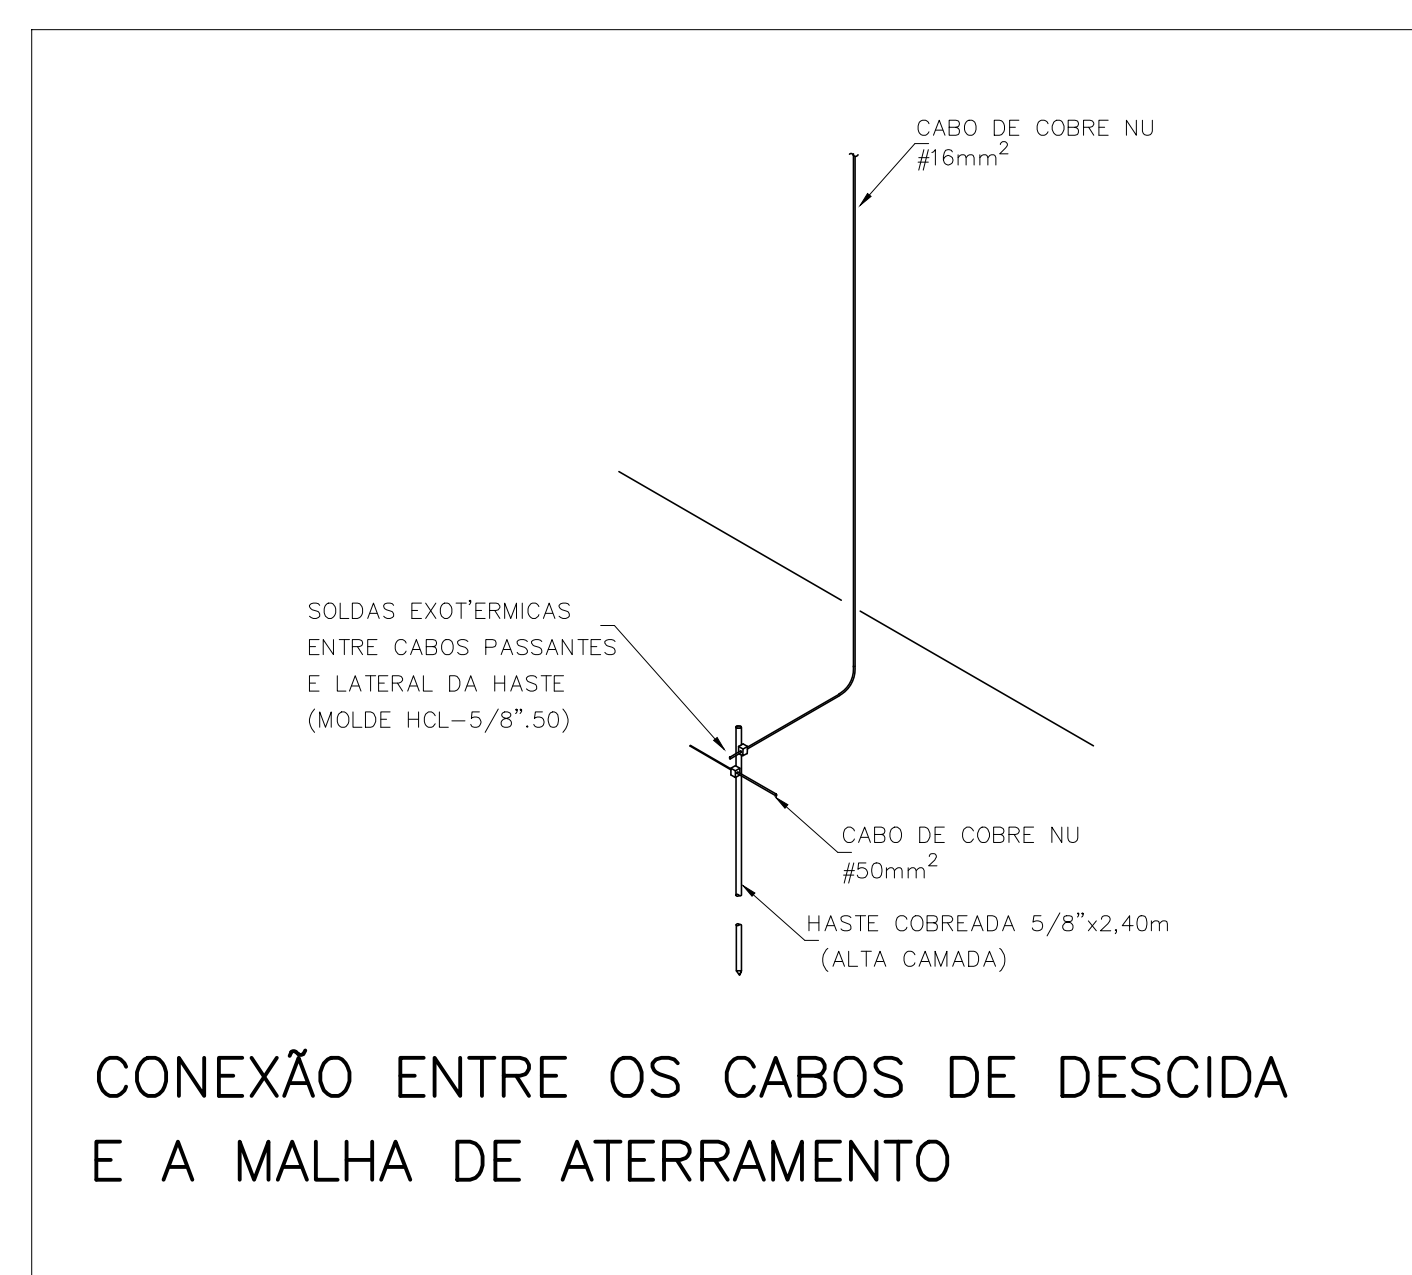
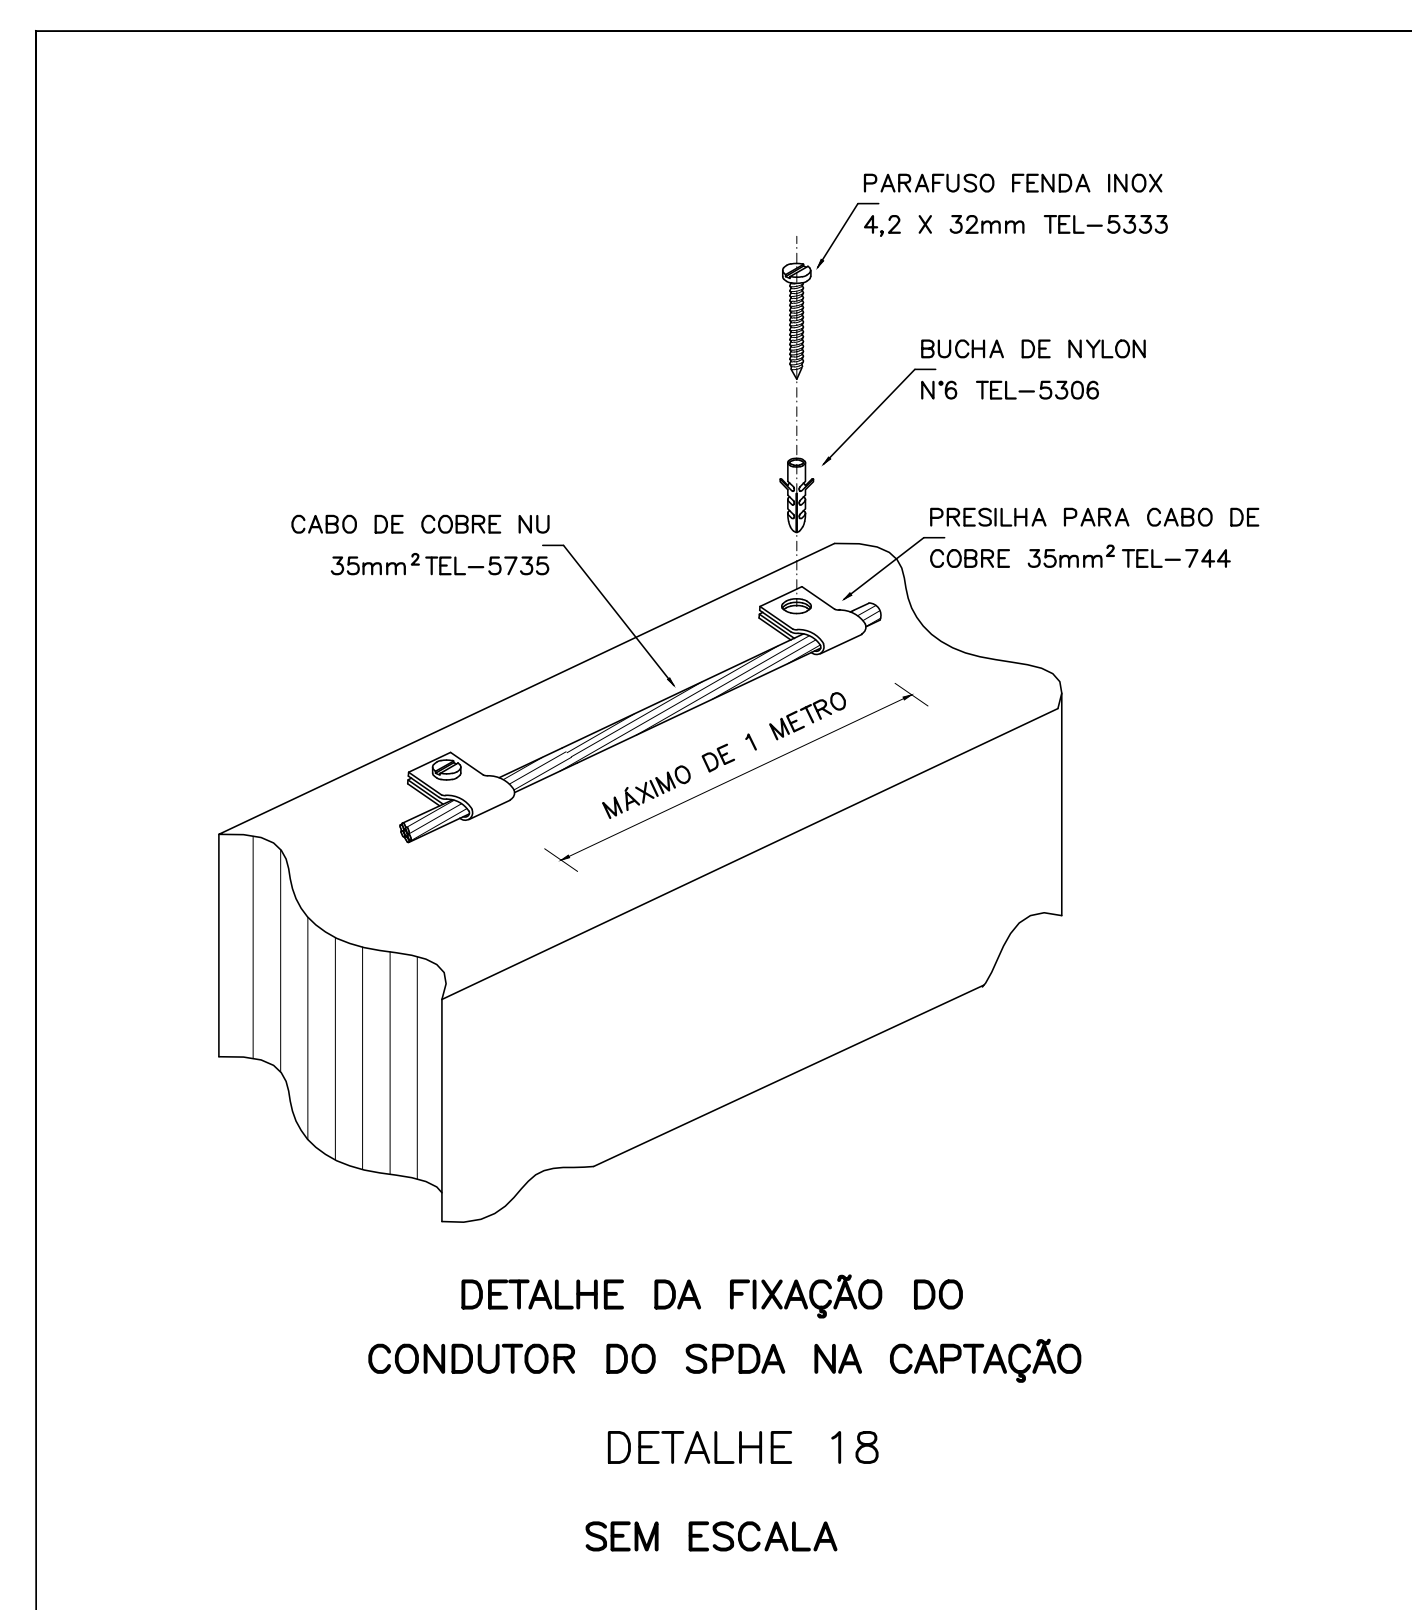
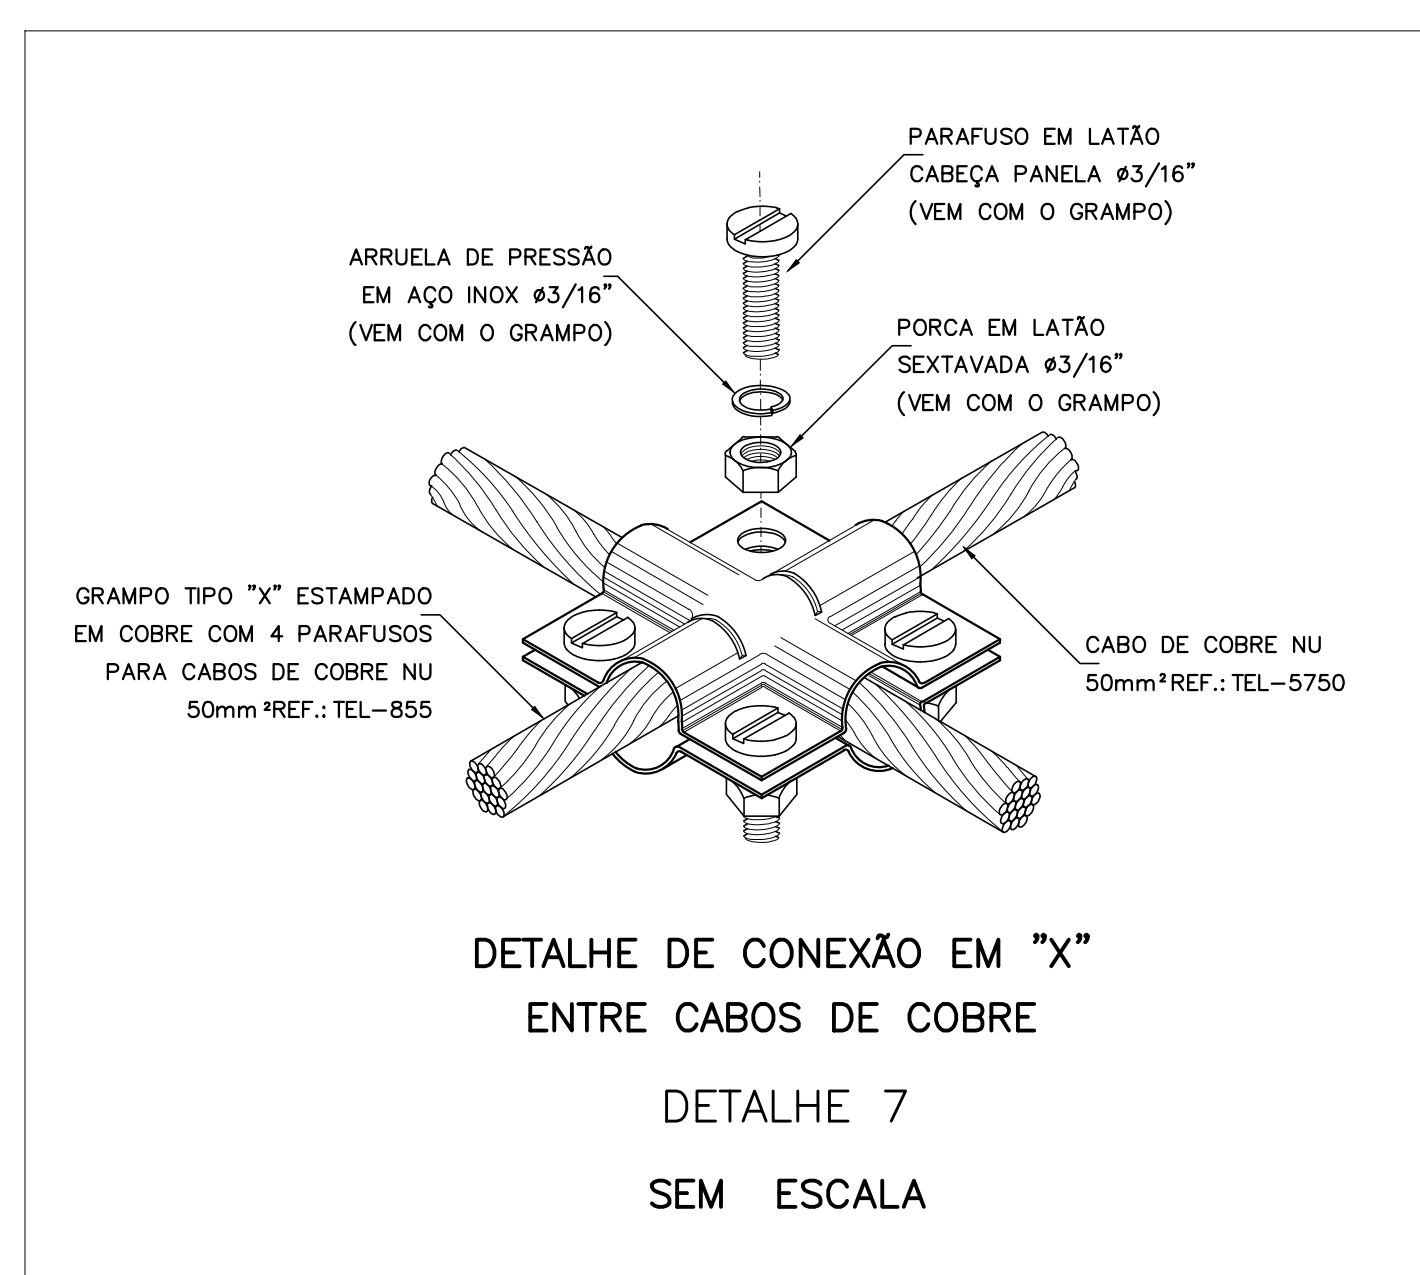
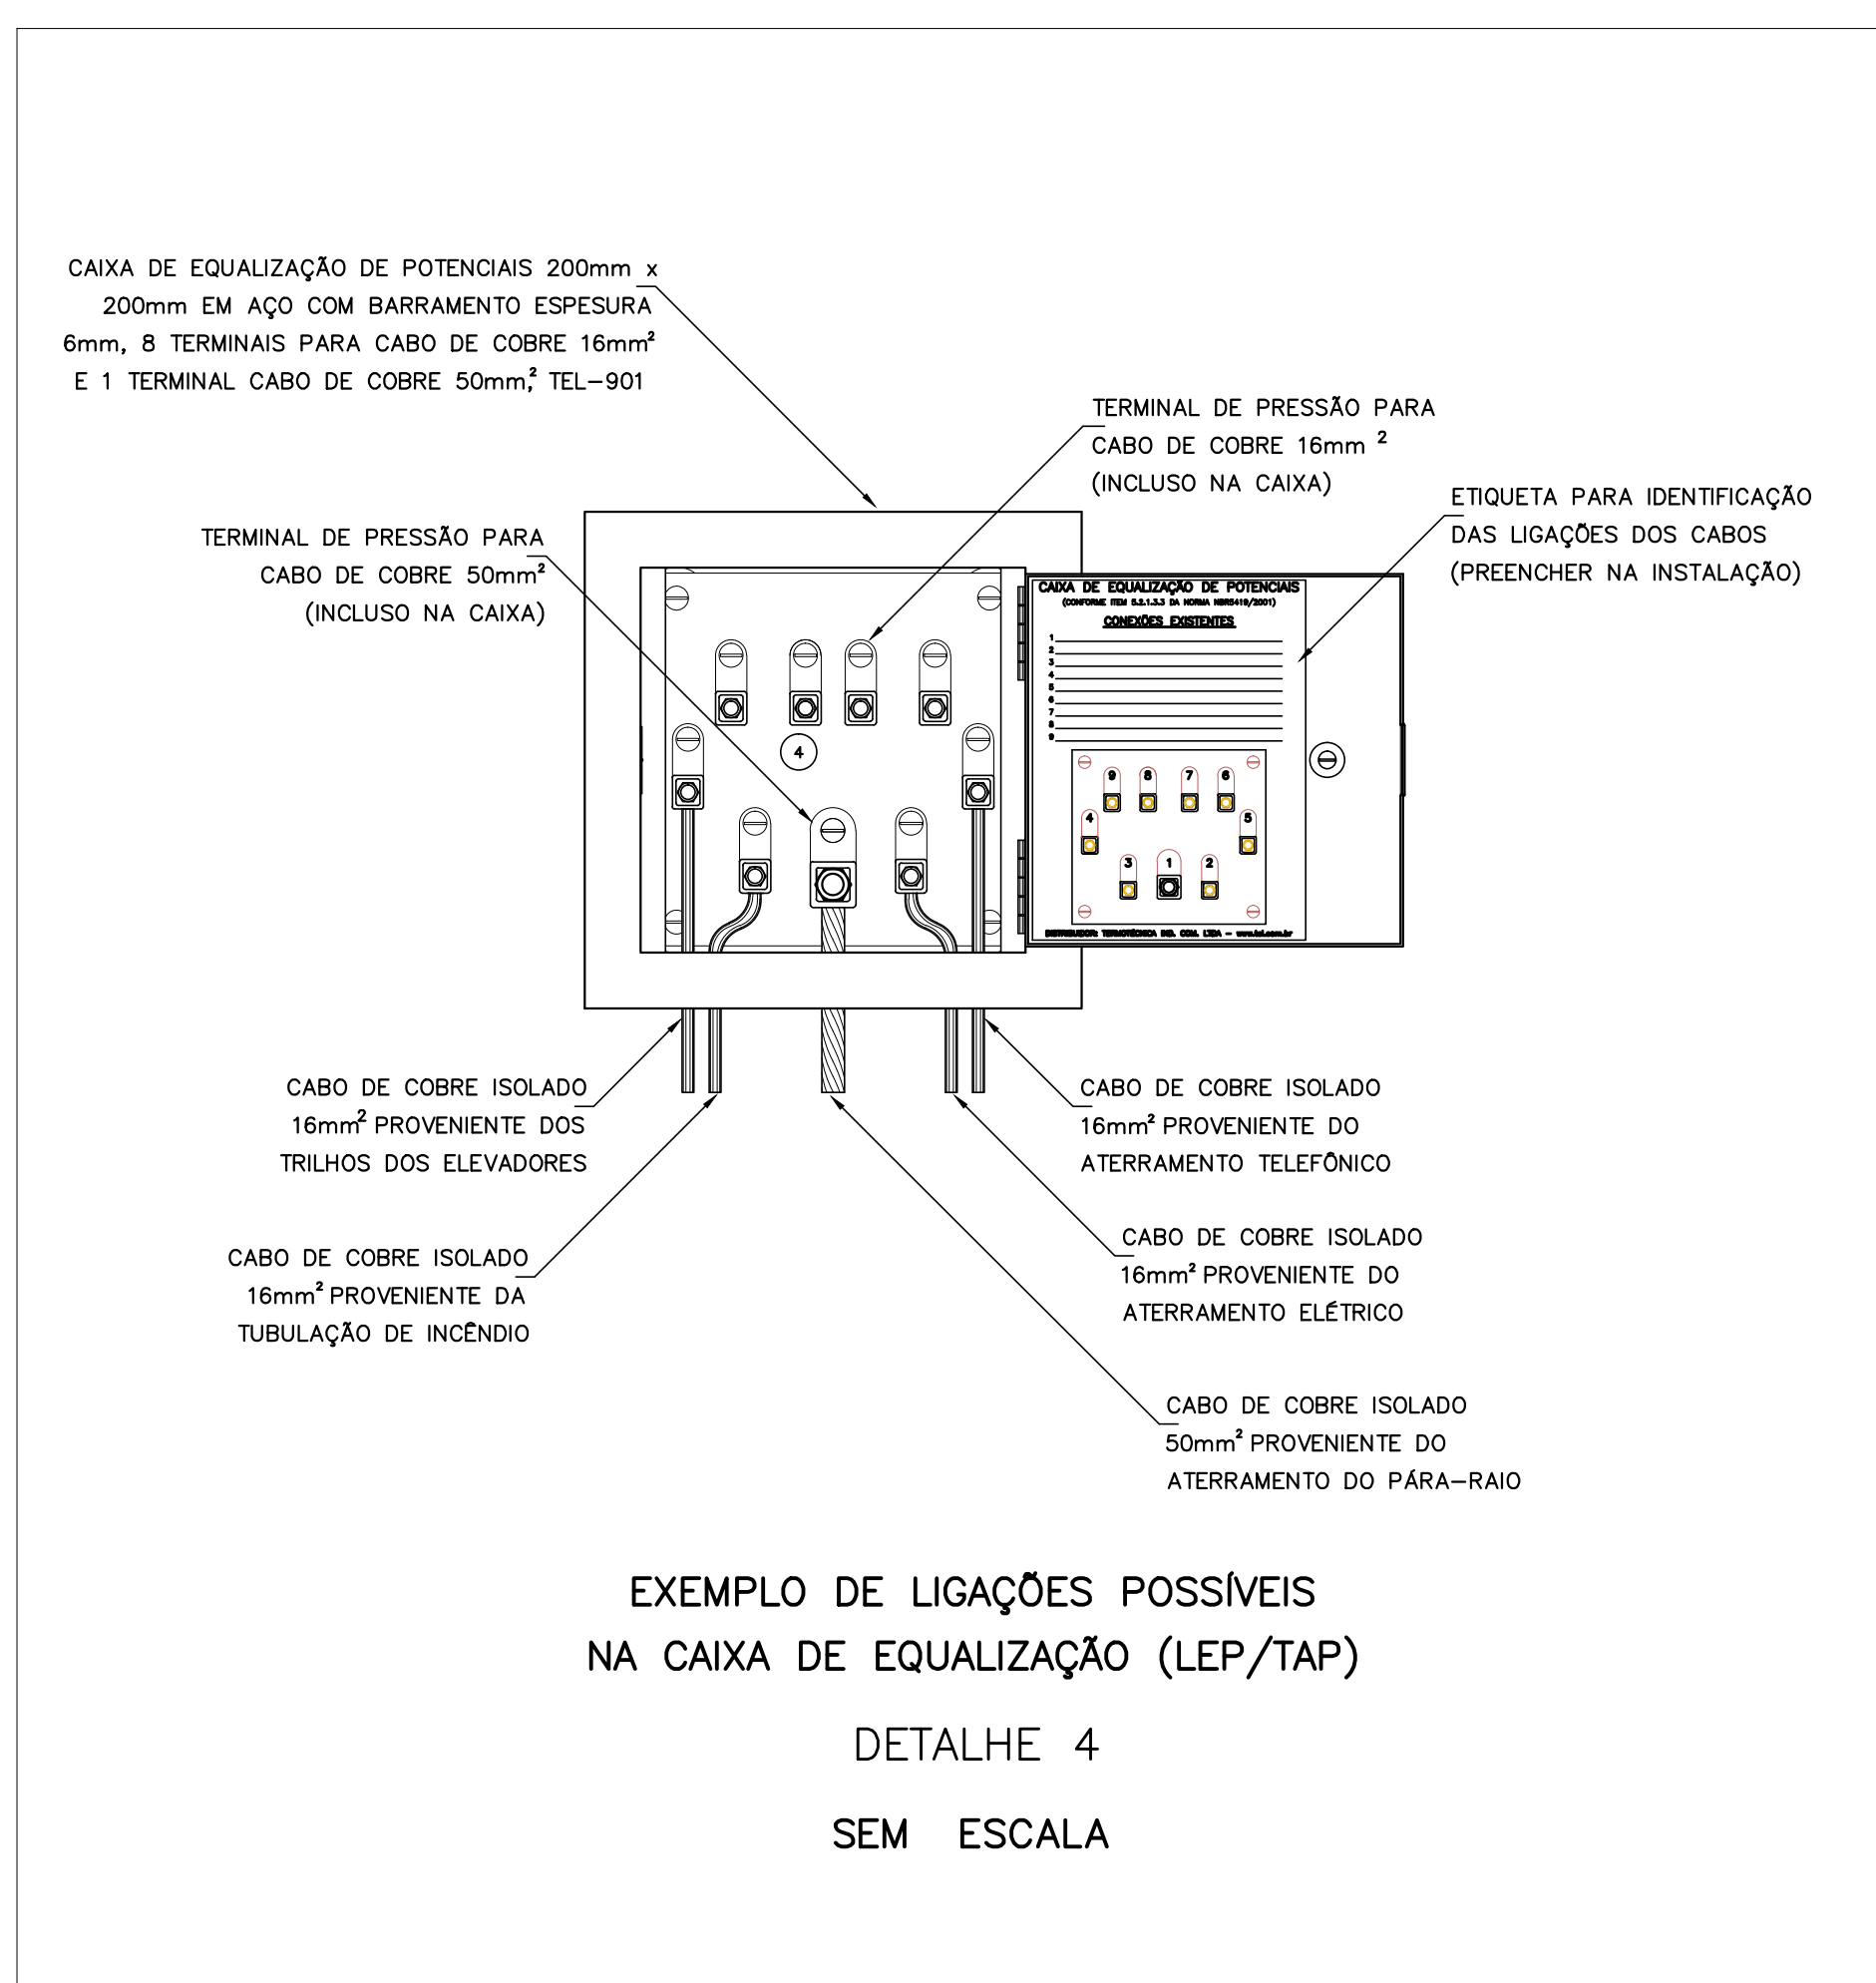
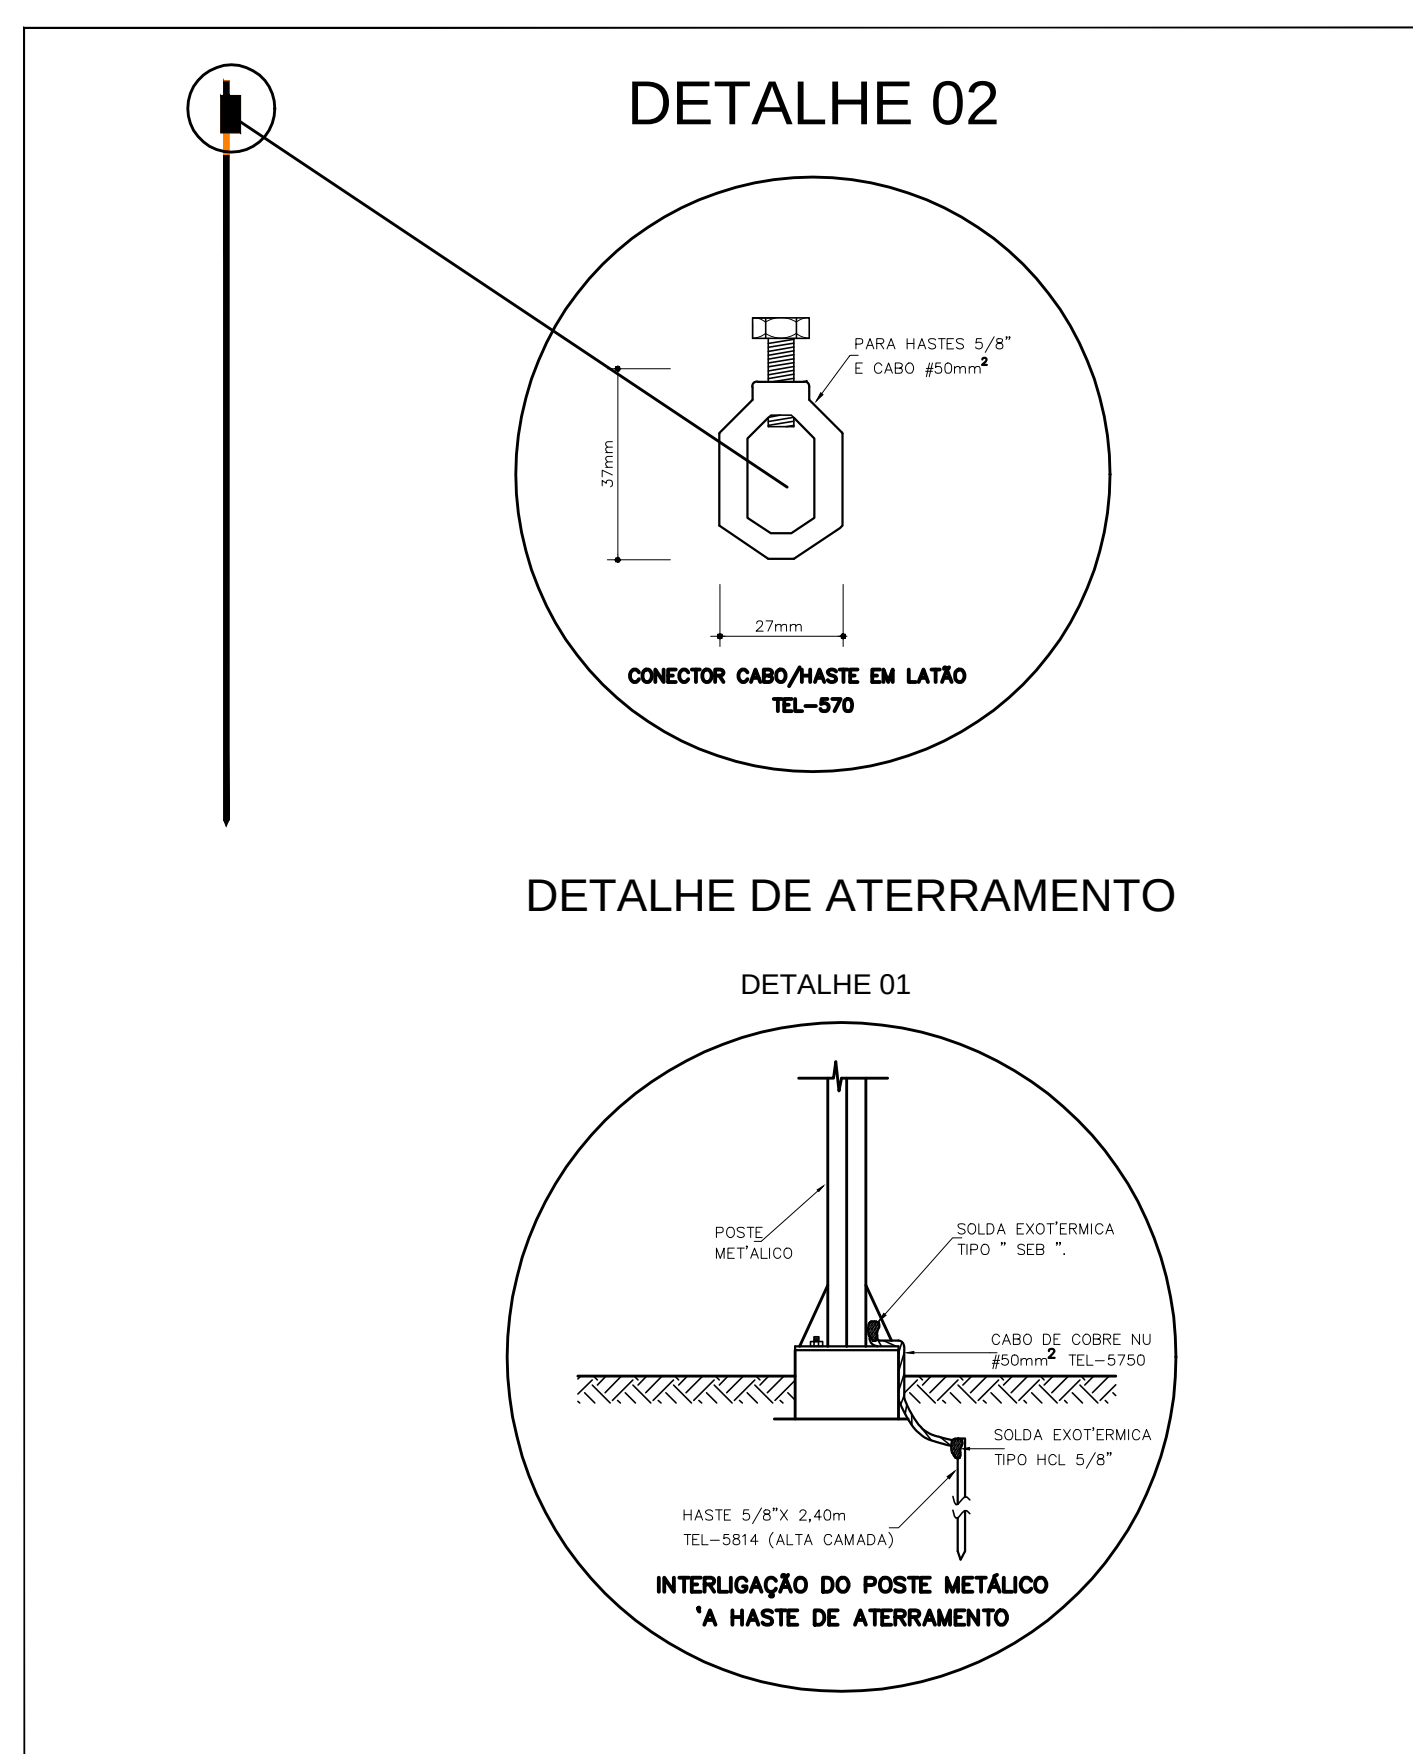
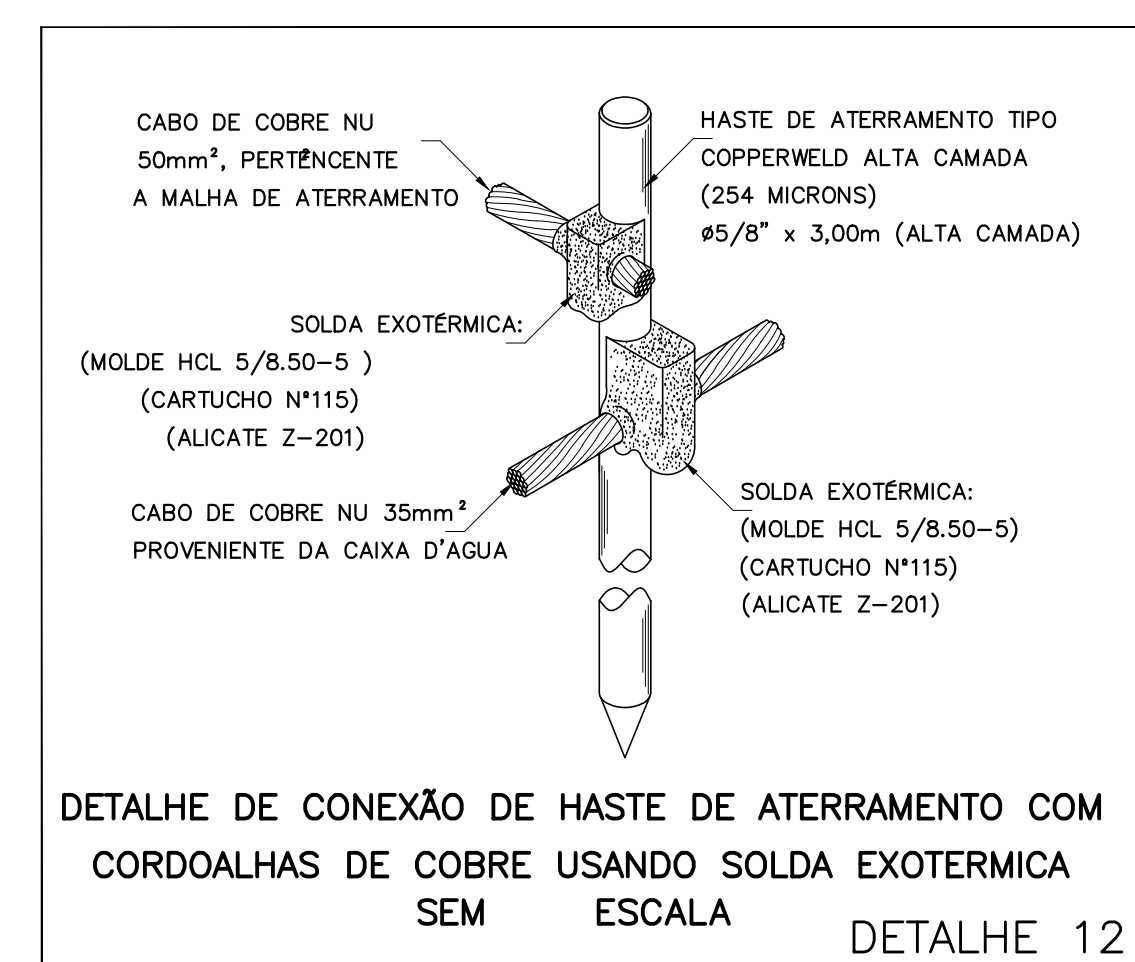
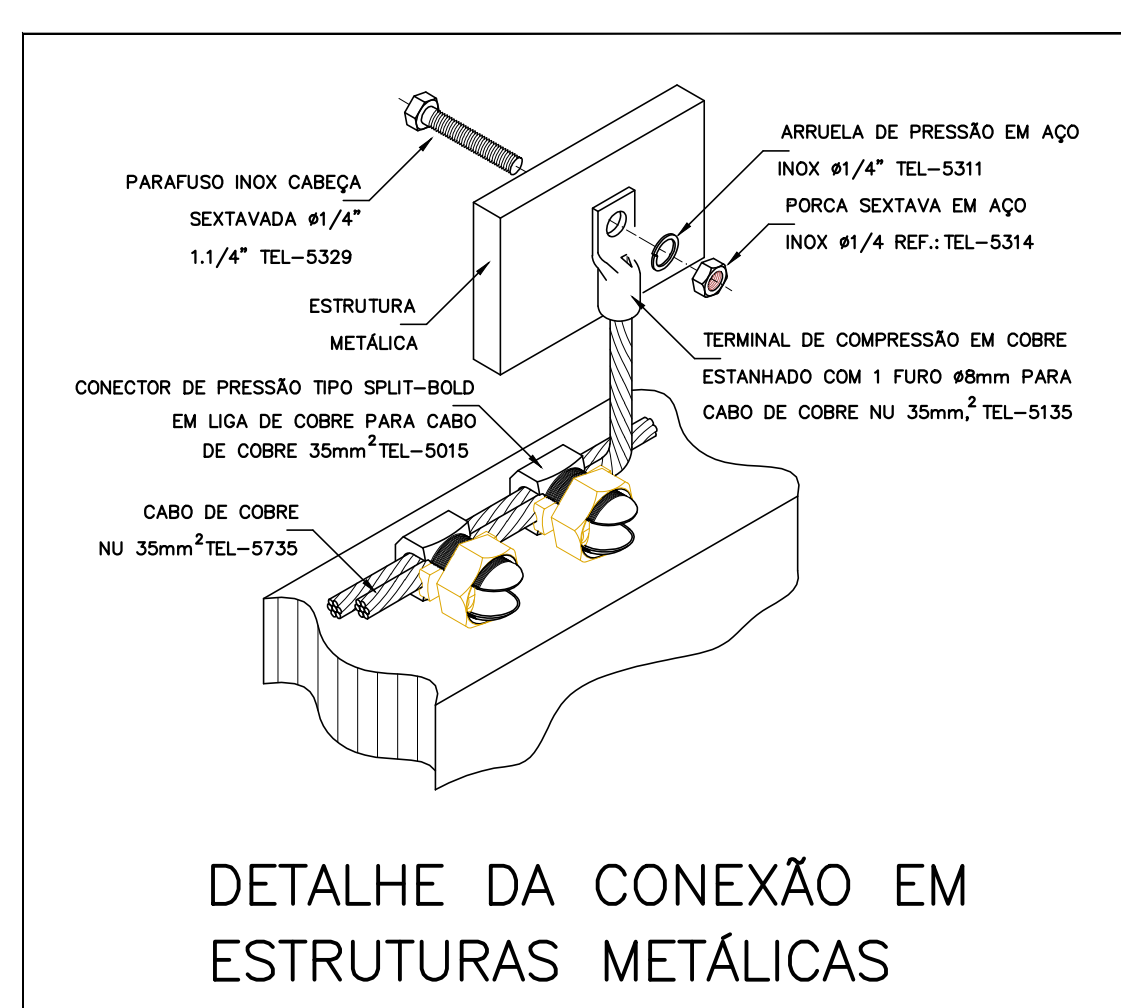
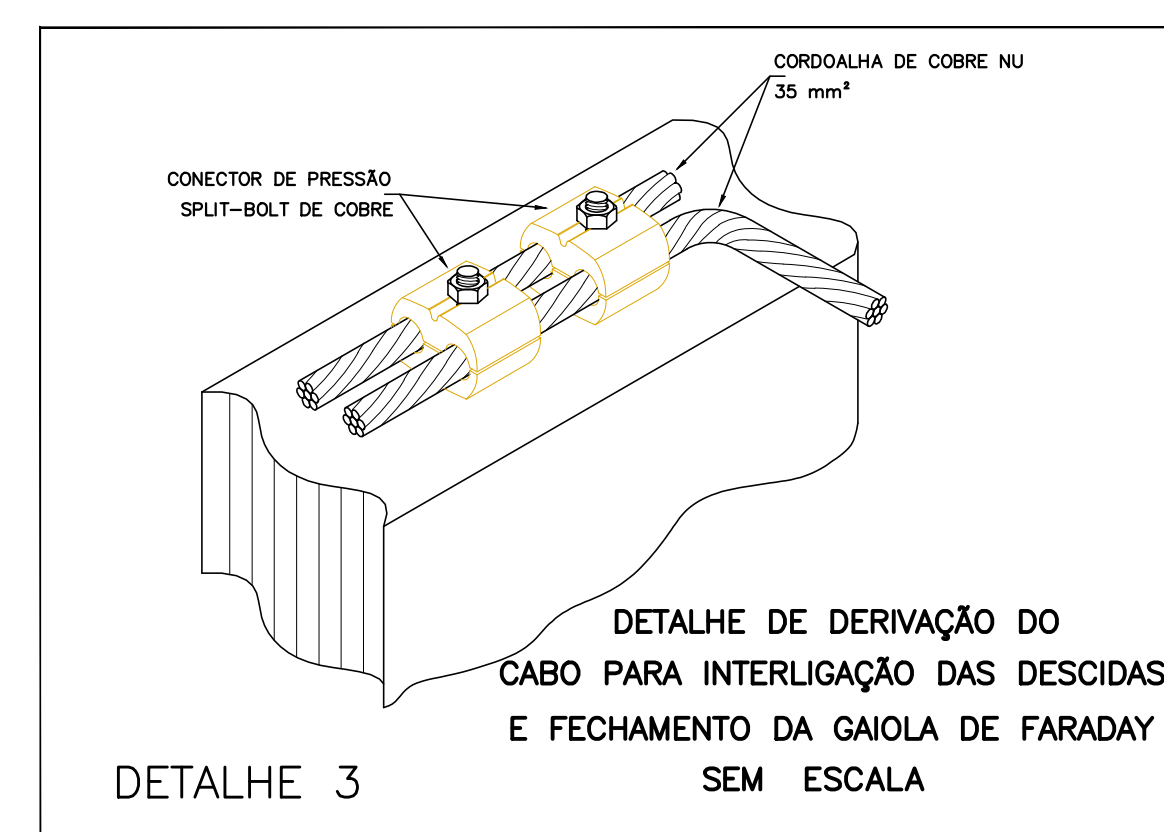
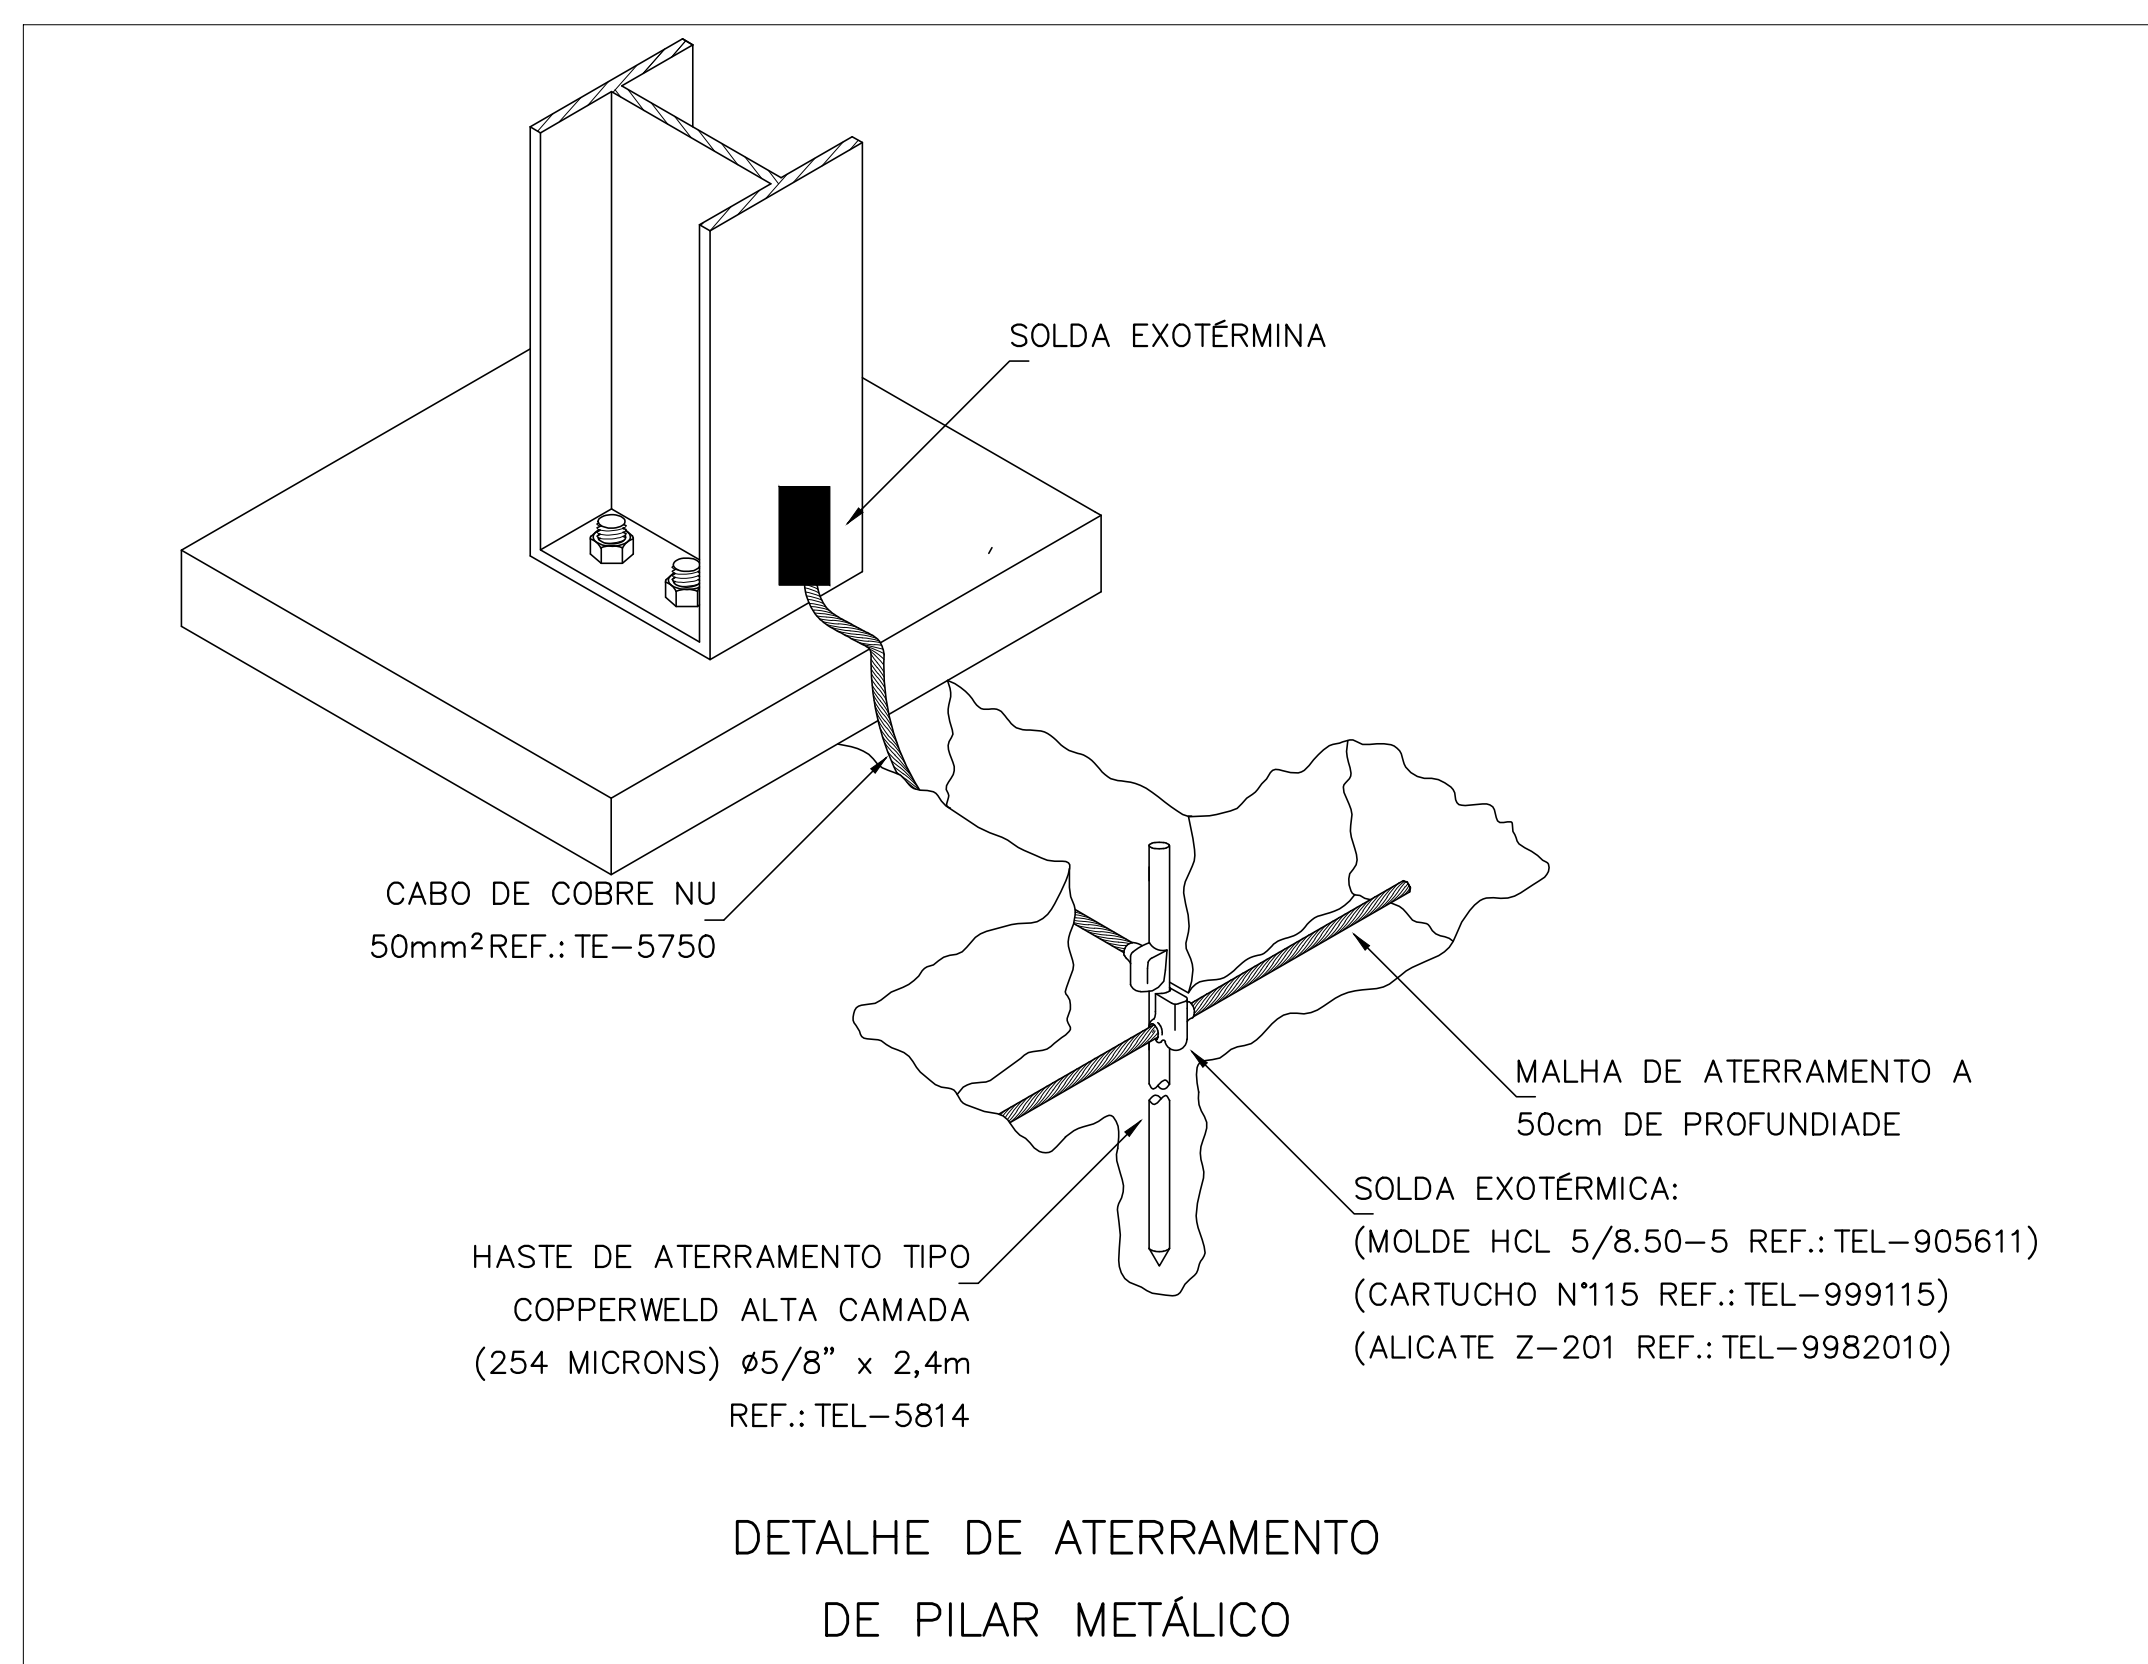
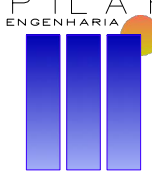


FACHADA FRONTAL
JUIZADO DA INFÂNCIA E DA MULHER
ESC. _____ 1/100

ESPAÇO PARA CREA.		ESPAÇO PARA A CREA.	
ESPAÇO PARA IMPT: 		ESPAÇO PARA CÁLCULO DE ÁREA: TERRENO 5.000,00 m² CONTRIBUIÇÃO 1.479,54 m² PAVIMENTAÇÃO 3.164,88 m² COBERTURA 1.202,28 m²	
ESPAÇO PARA APROVAÇÃO SACCO: 			
PROPRIETÁRIO FUNLURIS - FUNDOS ESPECIAL DE MODERNIZAÇÃO DO PODER JUDICIÁRIO			
RESPONSÁVEL TÉCNICO:			
PROJETO: GEORGE MAGDO TENÓRIO PEREIRO "CREAT-RES NACIONAL 020410732"			
DESENHO:			
CLIENTE: GEORGE MAGDO TENÓRIO PEREIRO			
 PODER JUDICIÁRIO DE ALAGOAS			
IDENTIFICAÇÃO DO PROJETO:		Nº DA FOLHA:	
DETALHES E CORTE - SPDA			
DATA: REVISÃO 17/08/2012 1	NOME DO ARQUIVO	ESCALA:	SP 03/03
ESTE PROJETO NÃO PODERÁ SER USADO SEM O ENDENHO EMISSÃO DO AUTOR.			