




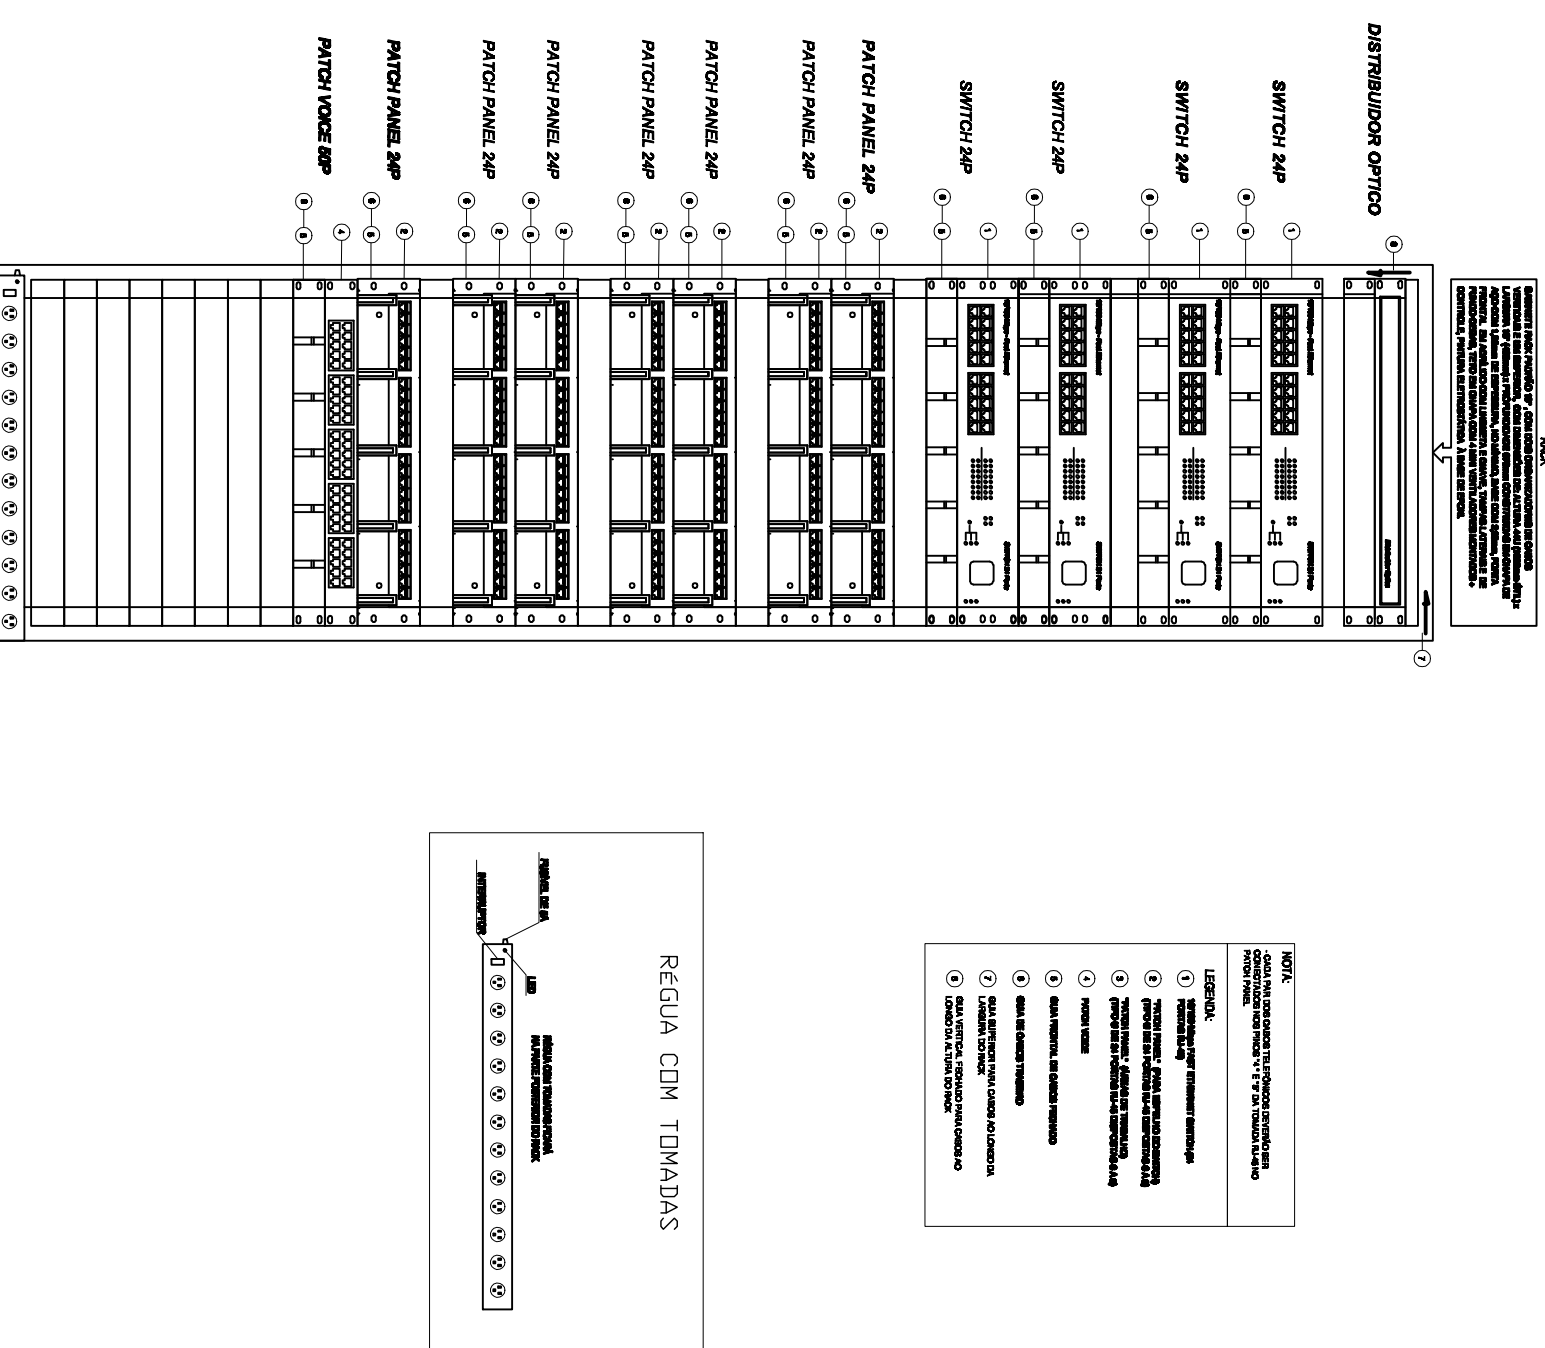

## Detalhe Construtivo


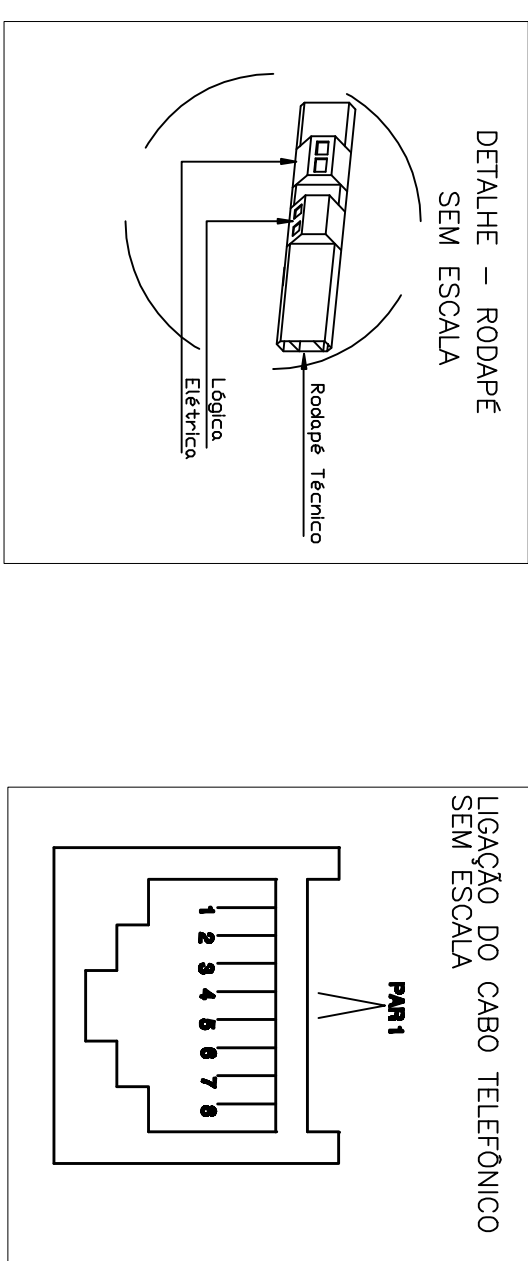


CABO MULT-LAN-EIA/TIA-568A  
CATEGORIA 6-MODULAR JACK 8 POSIÇÕES  
SEM ESCALA

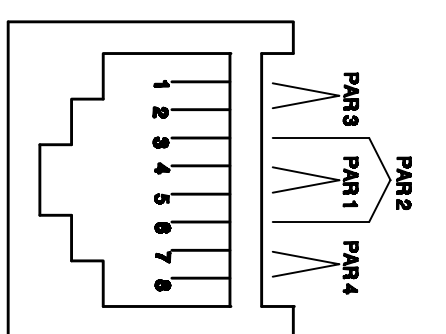

| CÓDIGO DE CORES |                   |
|-----------------|-------------------|
| PAR 1           | AZUL - BRANCO*    |
| PAR 2           | BRANCO* - LARANJA |
| PAR 3           | BRANCO - VERDE    |
| PAR 4           | BRANCO - MARROM   |

\* PO BRANCO TORNEADO COM O PO AZUL  
\* PO BRANCO TORNEADO COM O PO LARANJA

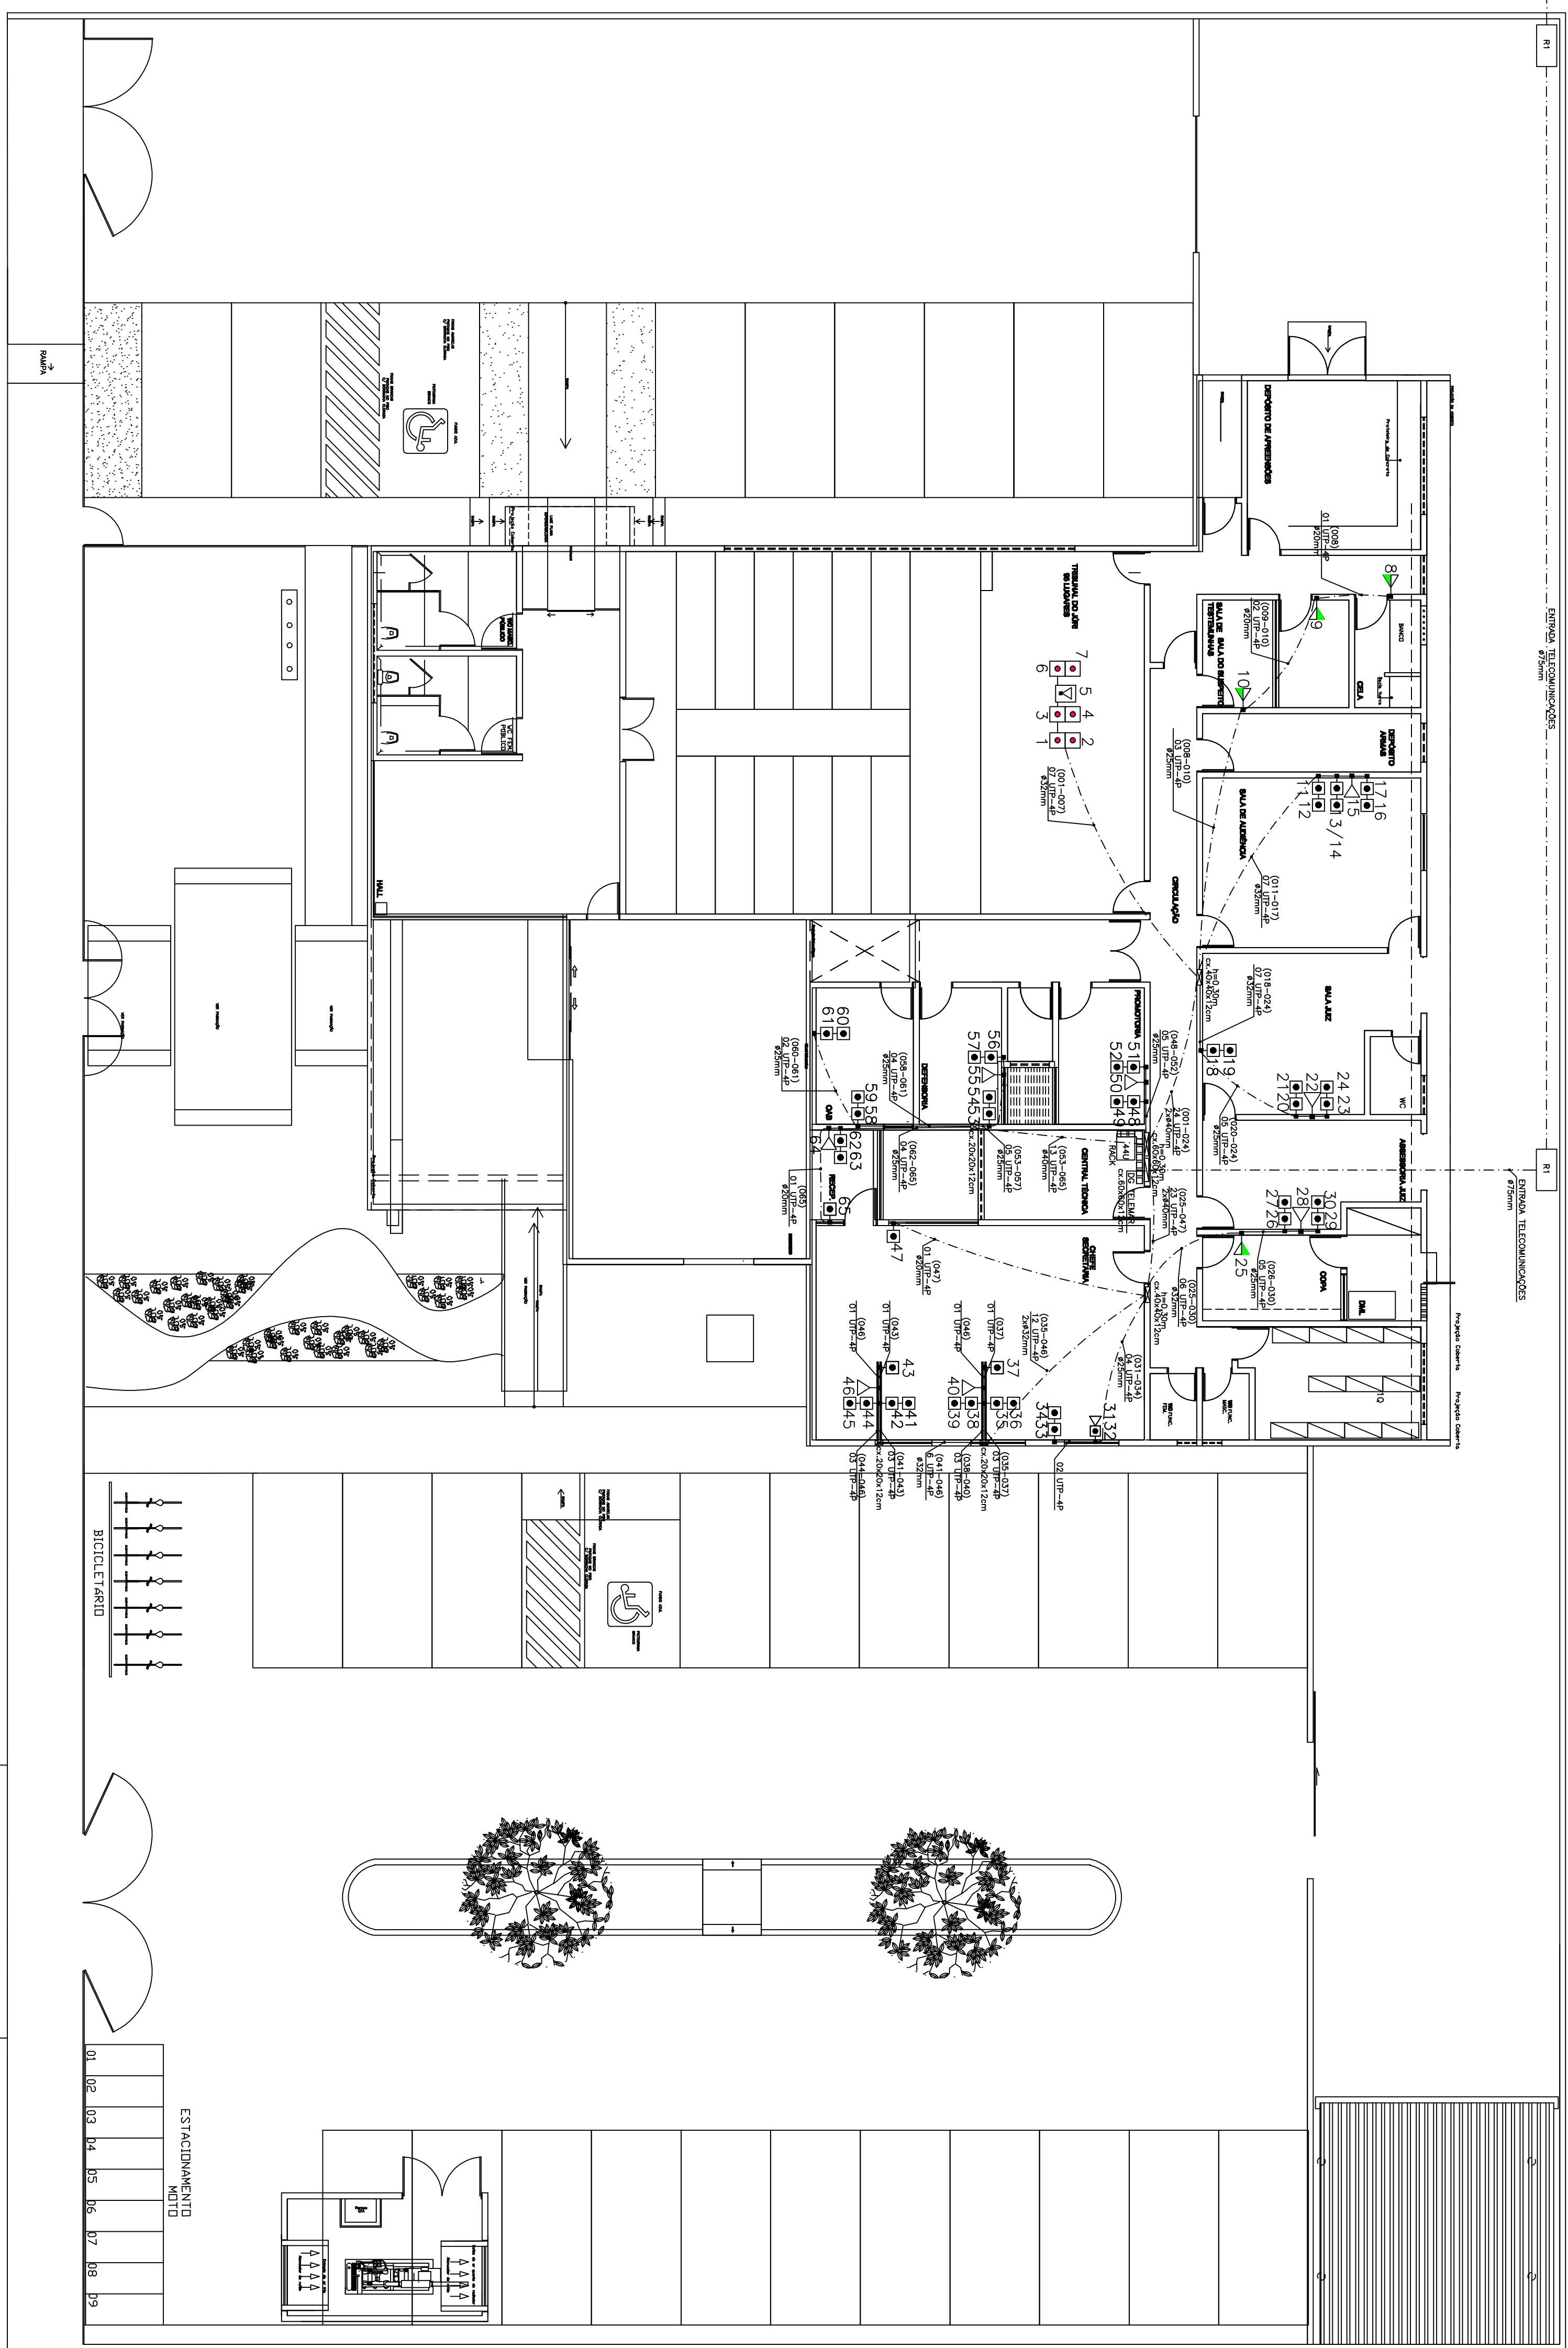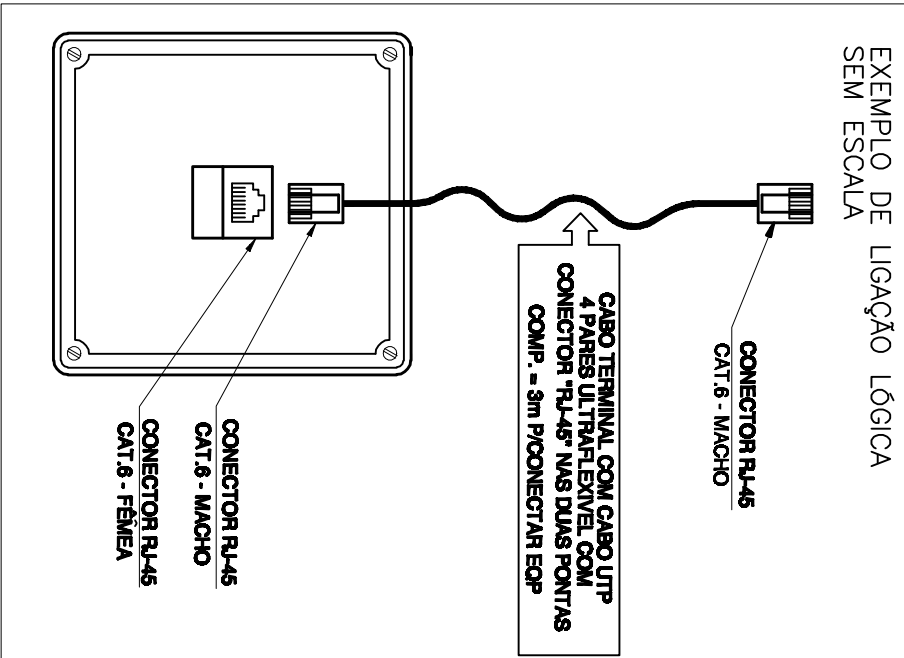

PLANTA BAIXA - CABEAMENTO ESTRUTURADO  
Esc-----1/100

|                                                                                       |                                                    |
|---------------------------------------------------------------------------------------|----------------------------------------------------|
|  | PONTO TELEFÔNICO MÊMO<br>NA PAREDE 1,20m DO PISO   |
|  | PONTO TELEFÔNICO NA PAREDE<br>0,30m DO PISO        |
|  | PONTO TELEFÔNICO NO PISO                           |
|  | PONTO DE LÓGICA SWIMERS<br>NA PAREDE 0,30m DO PISO |
|  | PONTO DE LÓGICA DUTTO<br>NA PAREDE 0,30m DO PISO   |
|  | PONTO DE LÓGICA SWIMERS NO PISO                    |
|  | PONTO DE LÓGICA DUTTO NO PISO                      |
|  | CAMA DE PASSAGEM NA PAREDE                         |
|  | LETO-LADROSA MAMA 200mm                            |
|    | ELETRODUTO NO PISO                                 |
|    | ELETRODUTO NA PAREDE                               |

## LEGENDA

[illegible]

PROPRIETÁRIO: FUNFURIS - FUNDO ESPECIAL DE MODERNIZAÇÃO DO PODER JUDICIÁRIO

RESPONSE/AVZ, TÉCNICO®

PROJETO: GEORGE MAGNO TENÓRIO PEREIRA - CREA 020415173-2


**PILAR**  
**PROJETO DE LÓGICA E TELEFONE CABEAMENTO ESTRUTURADO)**  
**LOCAL DO ENTREVISTADO:**

## O ORDEN DA COMARCA DE CAELDA

CAPELA - AL.

**DECLARAO:**  
**CLAYTON INOCENCIO VASCONCELOS**  
LITIGANTE VINCULADO DA CML/CA

CLIENTE

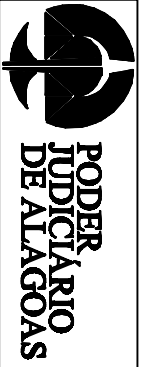

|                                                             |         |
|-------------------------------------------------------------|---------|
| PLANTA BAIXA - DISTRIBUIÇÃO DOS PONTOS DE LÓGICA E TELEFONE |         |
| REV. 0                                                      | ESCALA: |
| NOME DO ARQUIVO                                             |         |
| DATA:                                                       |         |

CE 01/01