


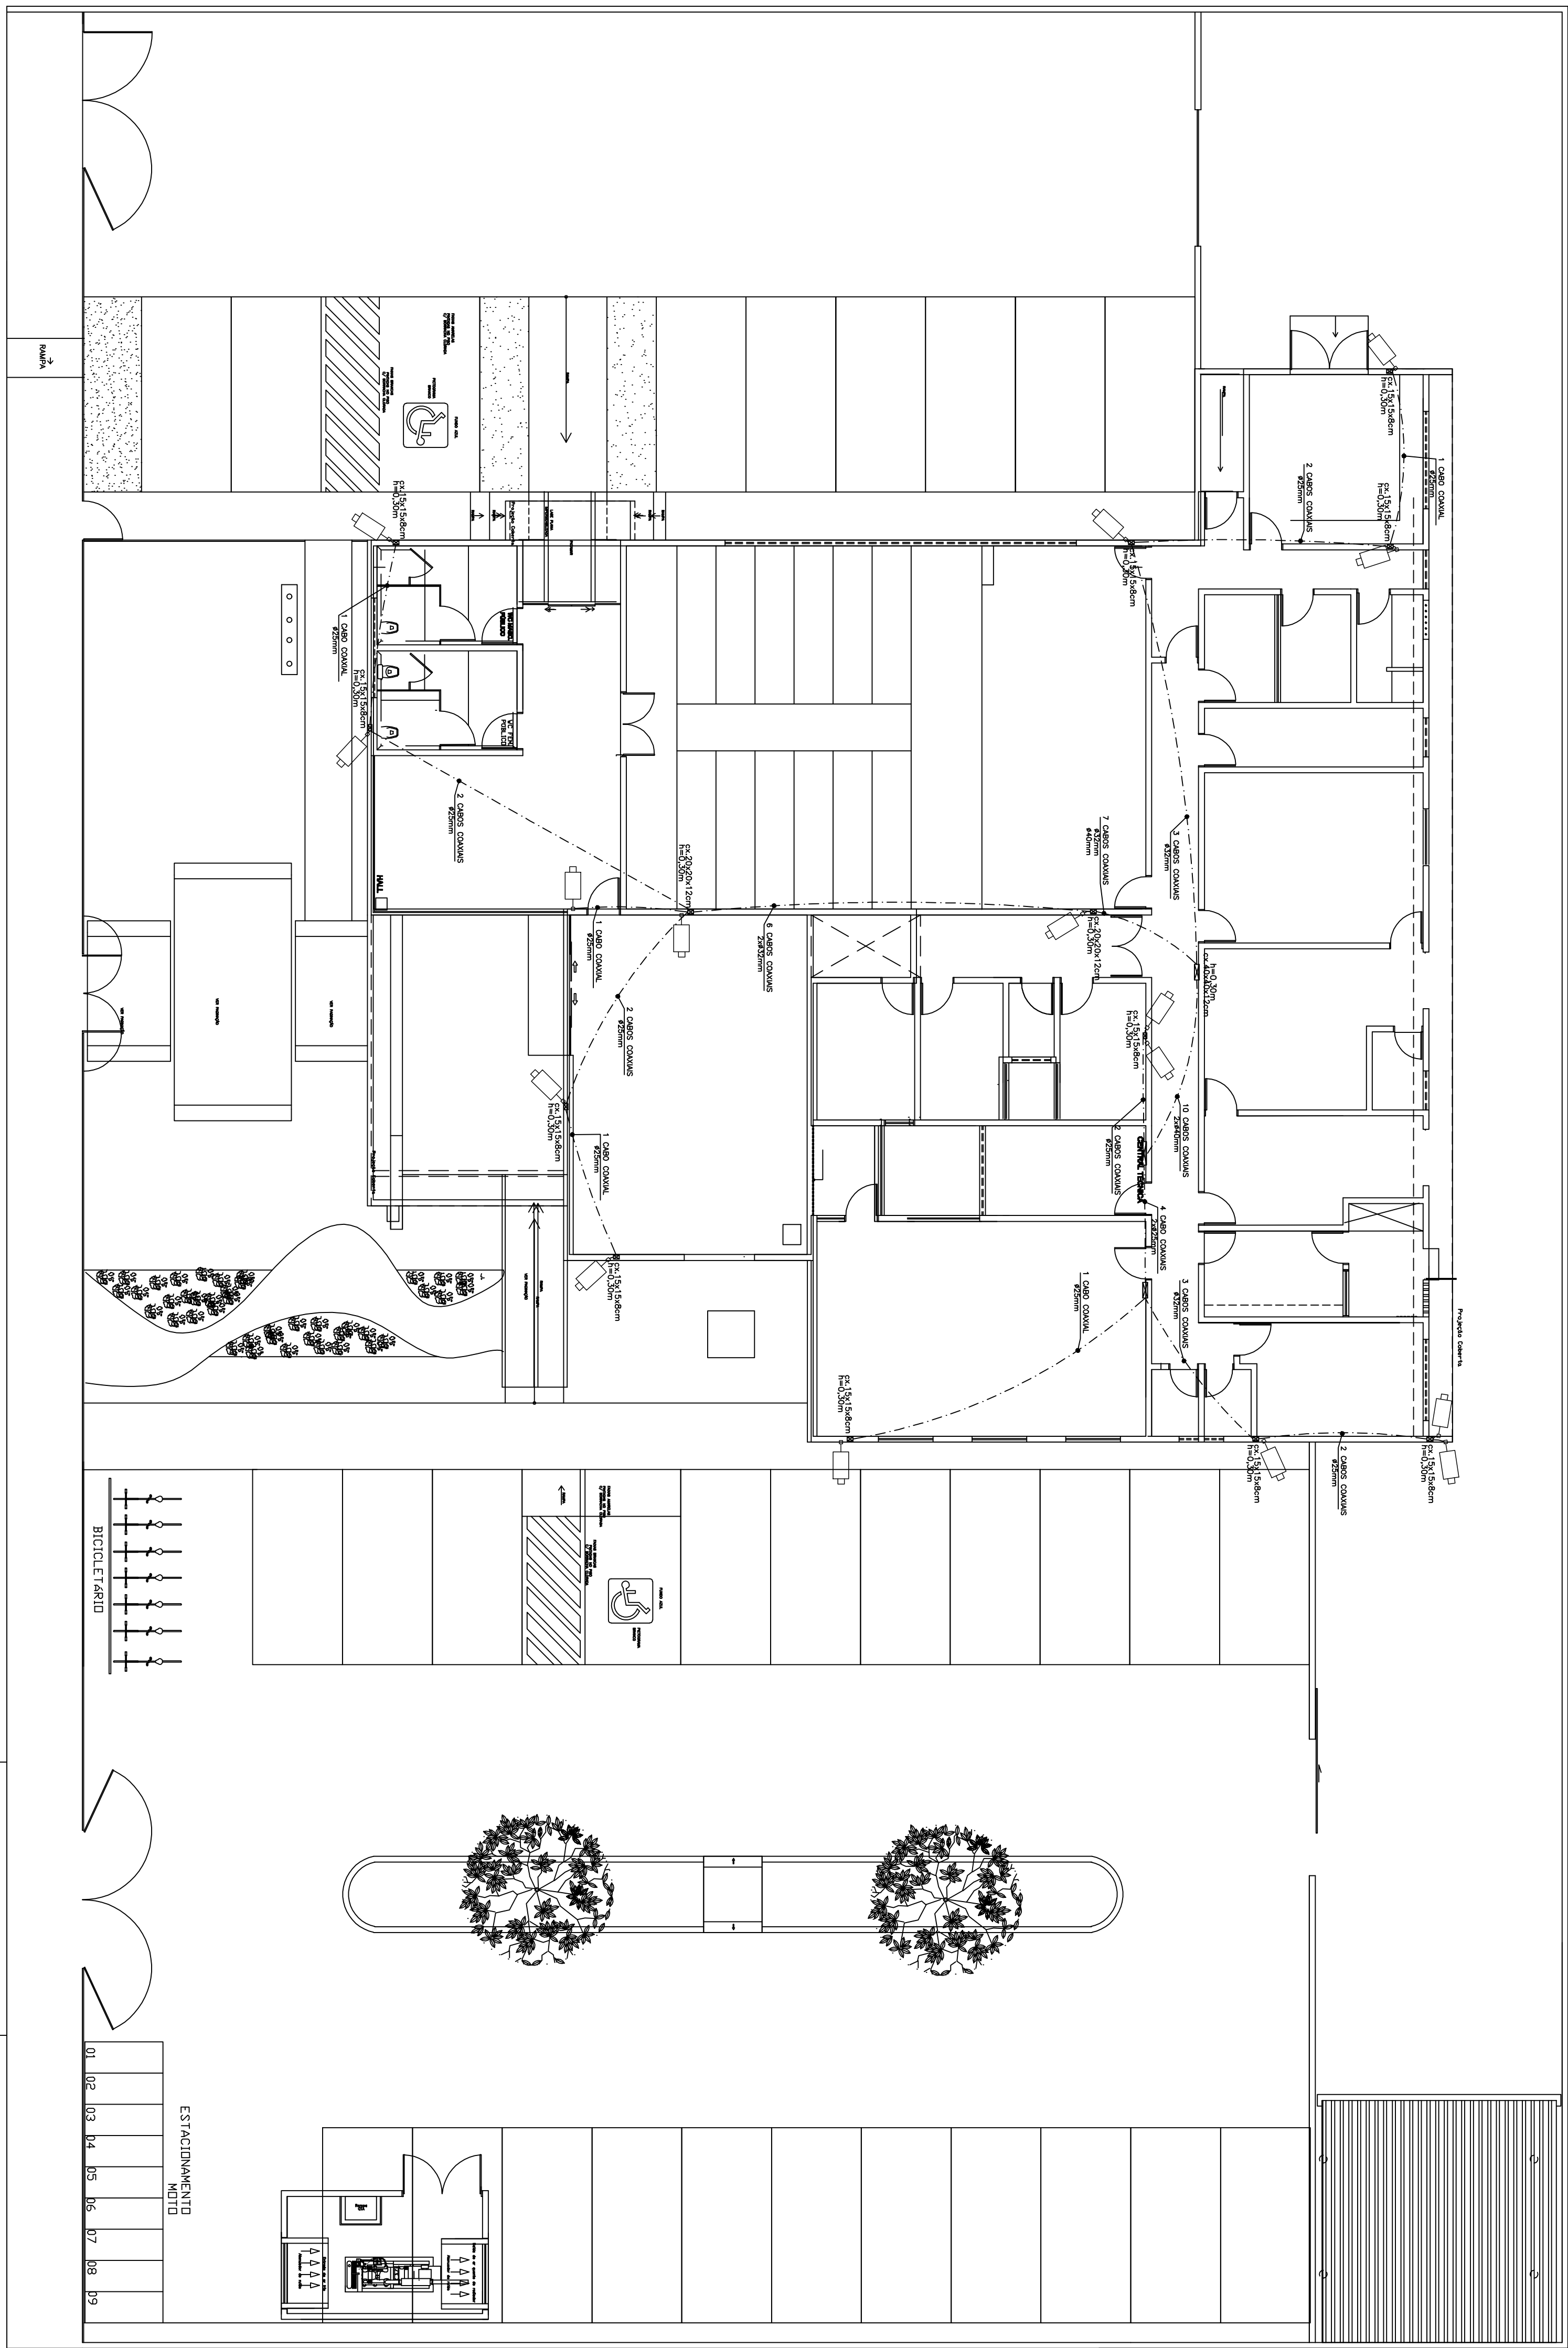

PROJETO DE CTV
Esc-----1/100

	CÂMERA DE QTV
☒	CABA DE PASSAGEM NA PAREDE
☐	ELETRODUTO NO TETO
☐	ELETRODUTO NA PAREDE
☐	ELETRODUTO NO PISO

[illegible]

PROPRIETÁRIO: FALUNTS - FUNDO ESPECIAL DE MODERNIZAÇÃO DO PODER JUDICIÁRIO

RESPONSÁVEL TÉCNICO:

PROJETO: GEORGE MAGNO TENÓRIO PEIXOTO - OREIA 080418178-2

PROJETO DE CFTV
TÍTULO DO EMPENHAMENTO: FÓRUM DA COMARCA DE CAPELA ENDEREÇO DO EMPENHAMENTO: SITUADO NA RODOVIA AL 210, CENTRO CAPELA - AL

 PODER JUDICIÁRIO DE ALAGOAS		IDENTIFICAÇÃO DO PROCESSO DISTRIBUIÇÃO DOS PONTOS DE CÂMERAS	
PROCESSO Nº NE 0	NOME DO PROMOTOR	INFORMAÇÃO INICIAL	IN DATA PRODUÇÃO: CF 01/01
SEU PACTO NÃO DESEJA DEFERIR A SITUAÇÃO DELE GERALMENTE EXATAMENTE AO JUIZ.			