



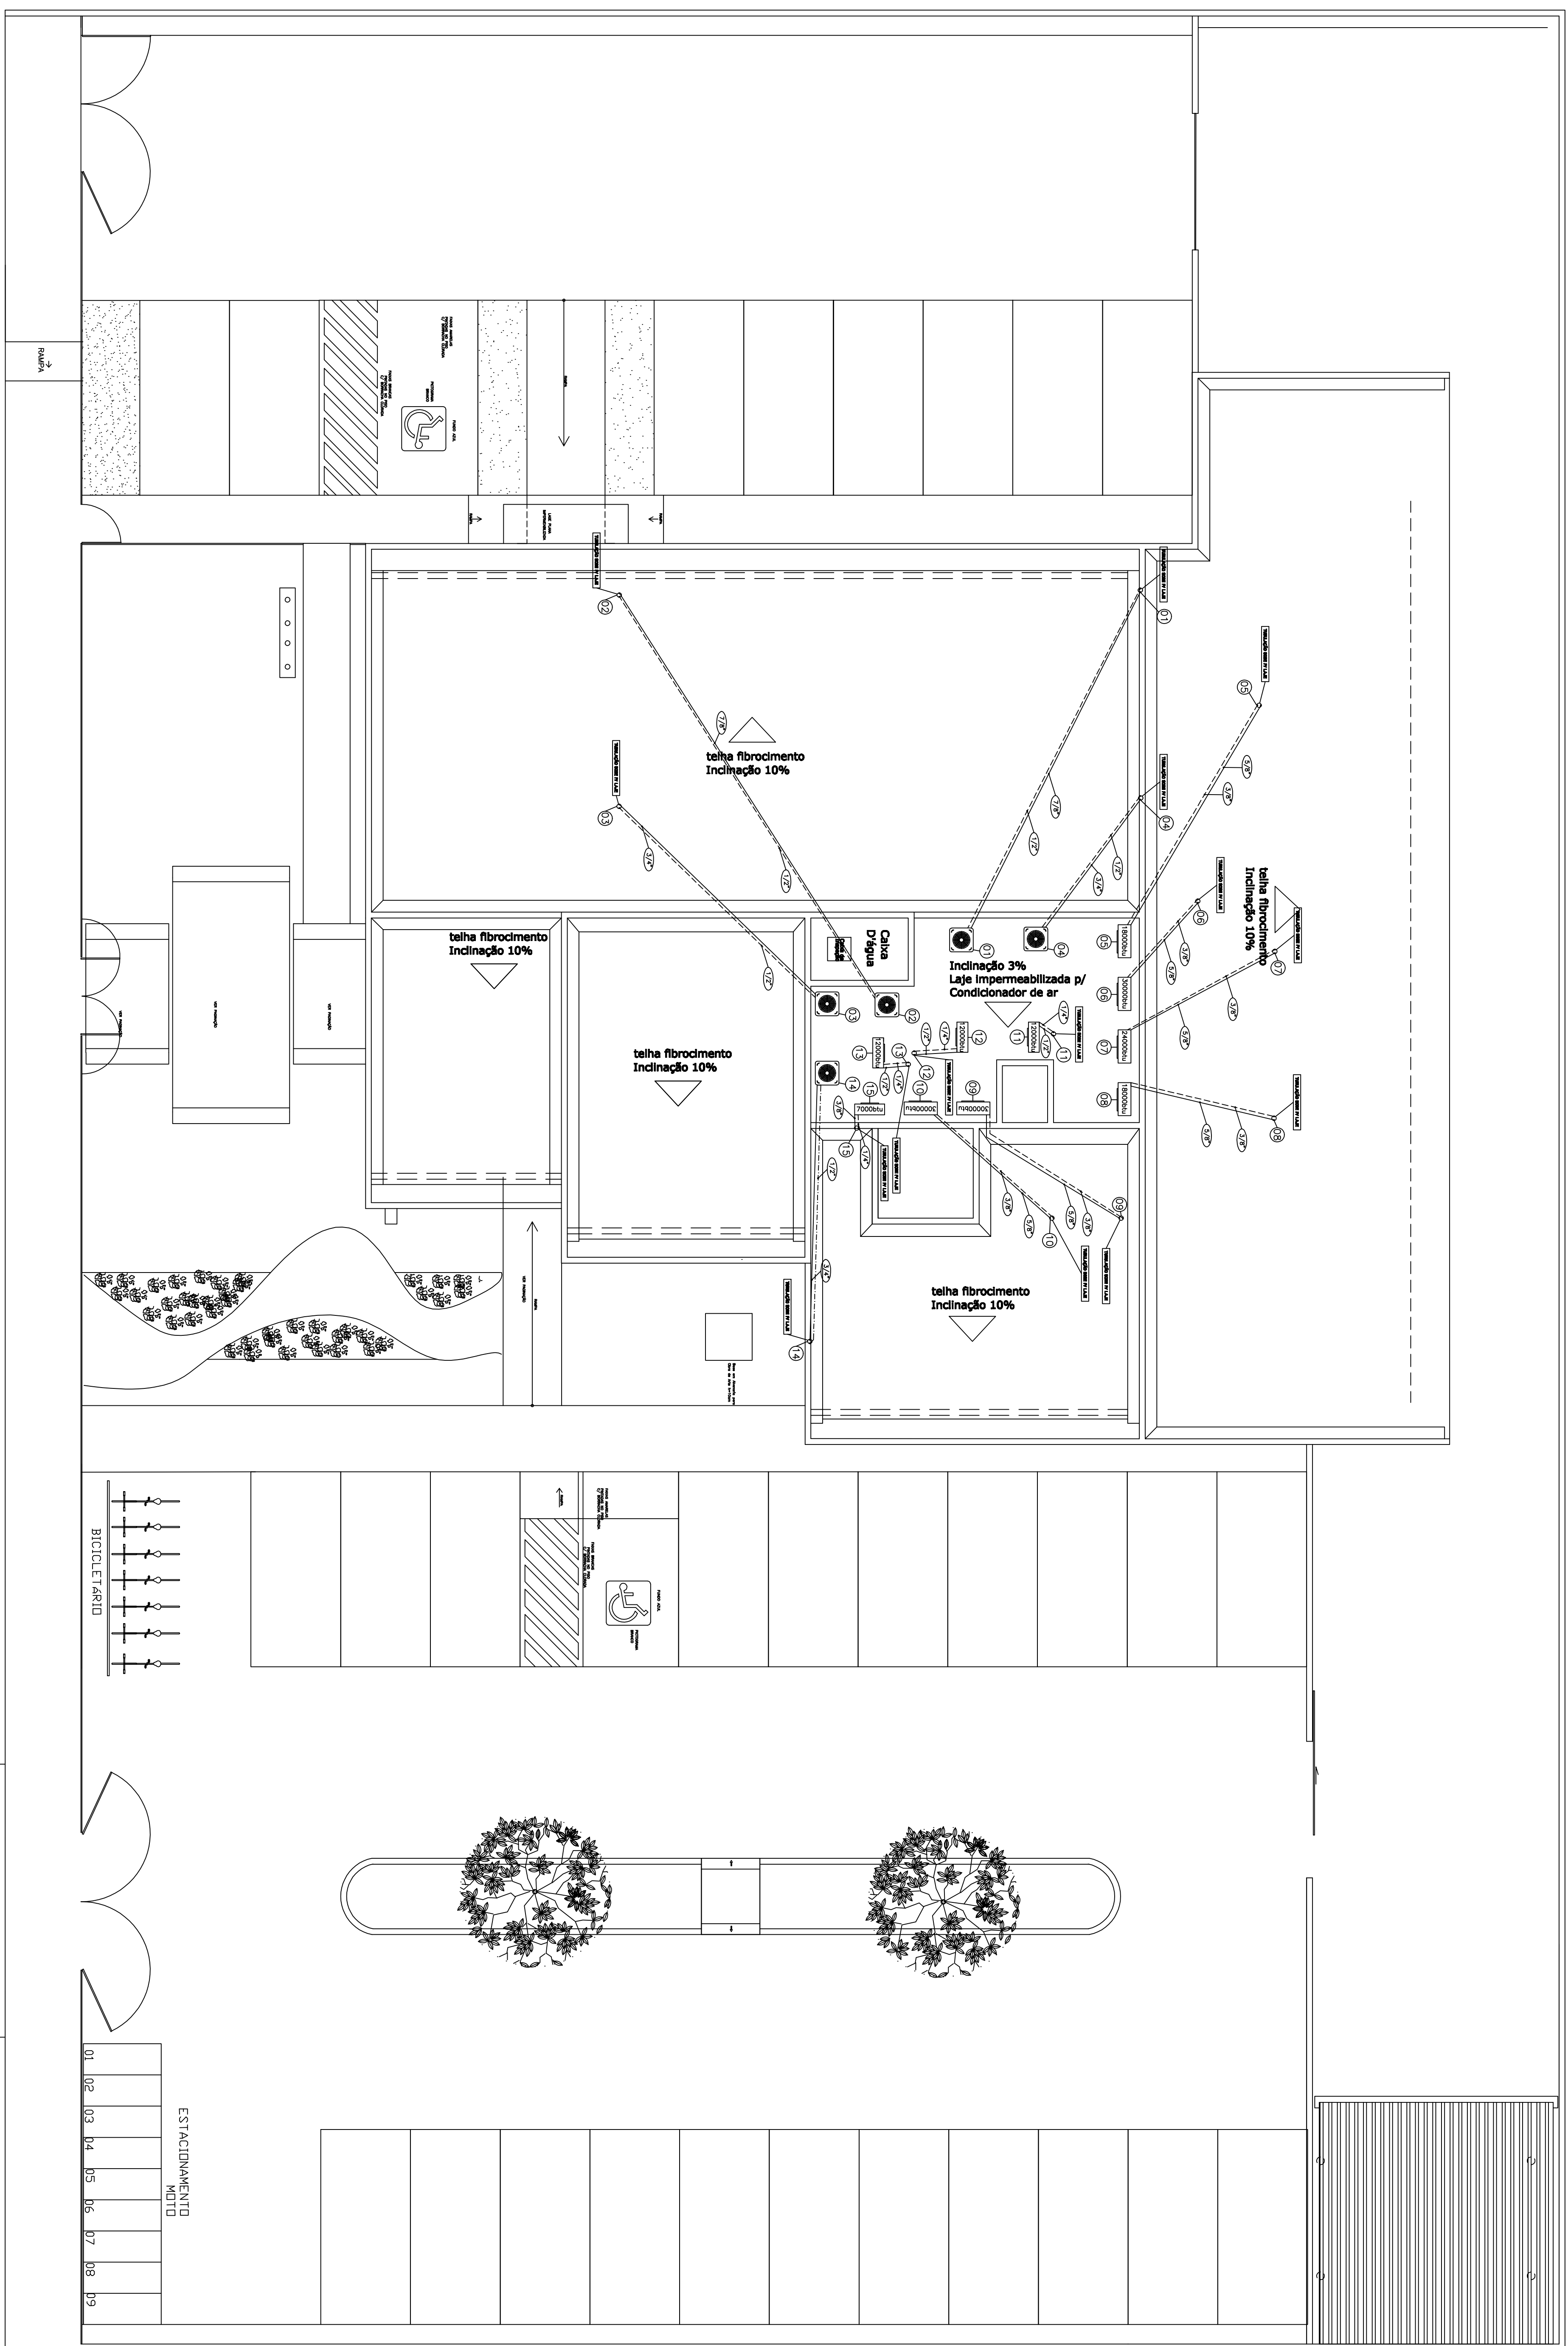

QUANT.	ESPECIFICAÇÃO	POT. UNIT.	POT. TOTAL
01	SPLIT 7000 BTU	800W	800W
03	SPLIT 12000 BTU	1200W	3600W
02	SPLIT 18000 BTU	1800W	3600W
01	SPLIT 24000 BTU	2300W	2300W
03	SPLIT 30000 BTU	3400W	10200W
01	SPLIT 36000 BTU	3900W	3900W
04	SPLIT 48000 BTU	4900W	19600W
POTENCIA TOTAL			44000W

F.P=0,8 **55000VA**
85,14A

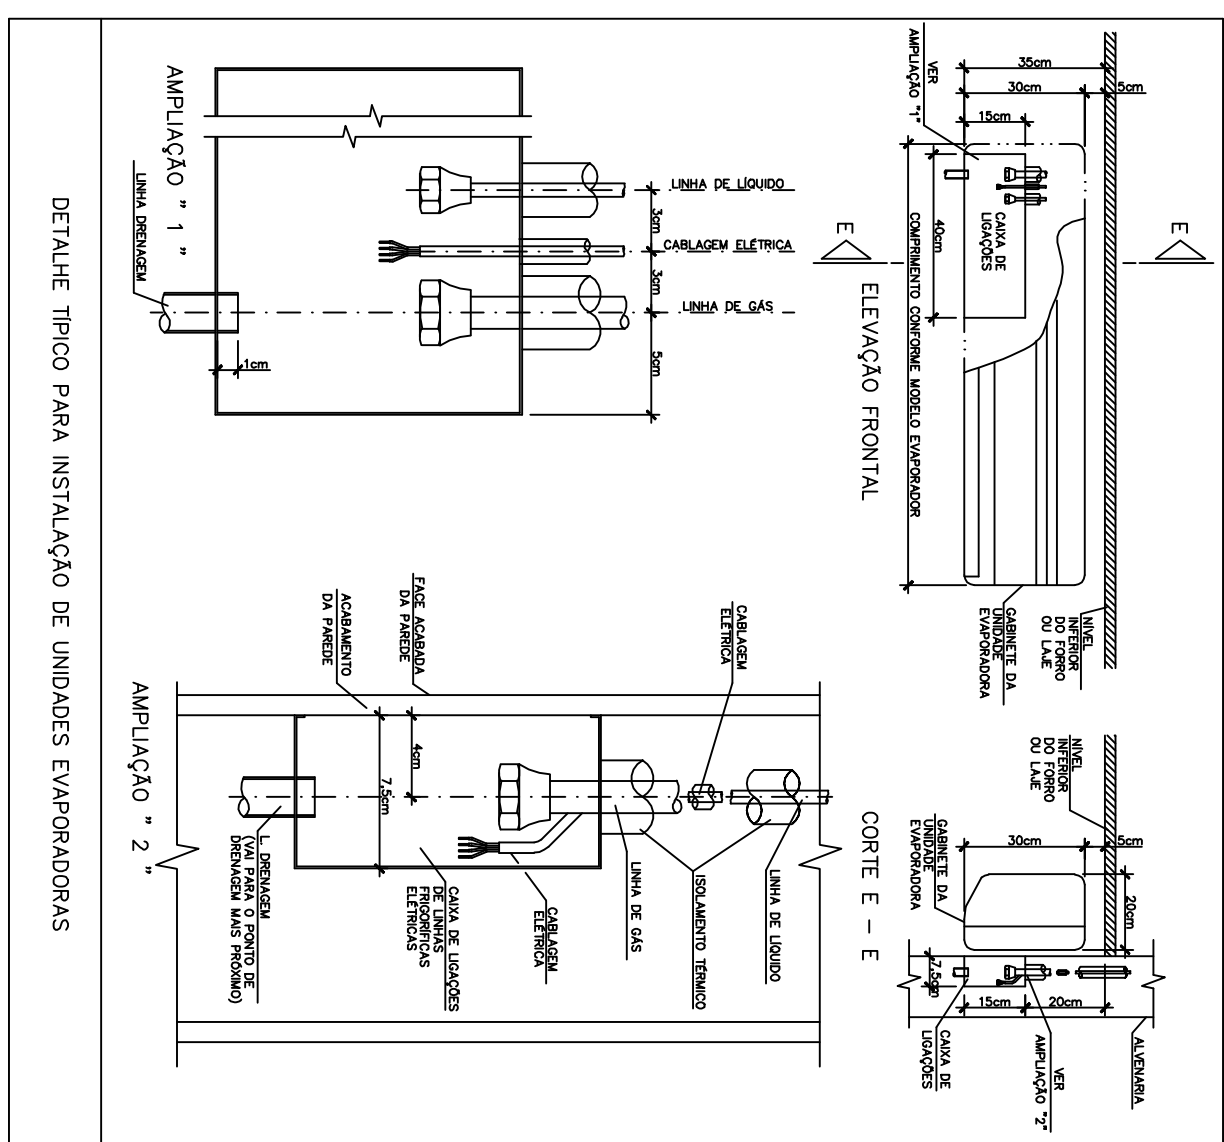

SECT	DESCRIPCIÓN	CANT
01	Unidad Empacadora tipo split - Cap. 7000 Btu/s Ref: Hi-wall -	01
	Unidad Condensadora - Cap. 7000 Btu/s Refr. Hi-wall - ICA Monofásico - (200+60)	01
02	Unidad Empacadora tipo split - Cap. 12000 Btu/s Ref: Hi-wall -	03
	Unidad Condensadora - Cap. 12000 Btu/s Monofásico - (200+60)	03
	Unidad Empacadora tipo split - Cap. 18000 Btu/s Ref: Hi-wall -	02
03	Unidad Empacadora - Cap. 18000 Btu/s Ref: Hi-wall - ICA Monofásico - (200+60)	02
	Unidad Empacadora tipo split - Cap. 24000 Btu/s Ref: Hi-wall -	01
04	Unidad Empacadora tipo split - Cap. 36000 Btu/s Distribuidor - ICA Monofásico - (200+60)	01
	Unidad Empacadora tipo split - Cap. 36000 Btu/s Ref: Hi-wall -	03
05	Unidad Condensadora - Cap. 36000 Btu/s Refr. Hi-wall - ICA Monofásico - (200+60)	03
	Unidad Empacadora tipo split - Cap. 36000 Btu/s Ref: Hi-wall -	01
06	Unidad Empacadora tipo split - Cap. 48000 Btu/s Refr. Hi-wall - ICA Monofásico - (200+60)	01
	Unidad Condensadora - Cap. 48000 Btu/s Refr. Hi-wall - ICA Monofásico - (200+60)	01
07	Unidad Empacadora tipo split - Cap. 48000 Btu/s Refr. Hi-wall - ICA Monofásico - (200+60)	04
	Unidad Condensadora - Cap. 48000 Btu/s Refr. Hi-wall - ICA Monofásico - (200+60)	04

ESPÃO PARA O CIEAL.	ESPÃO PARA O CIEAL.								
ESPÃO PARA Cálculo DE Área.	<table border="1"> <tr> <td>TERREIRO</td> <td>3.500,00 m²</td> </tr> <tr> <td>PARQUEAMENTO</td> <td>2.250,00 m²</td> </tr> <tr> <td>PAVIMENTAÇÃO</td> <td>2.250,00 m²</td> </tr> <tr> <td>COBERTA</td> <td>944,81 m²</td> </tr> </table>	TERREIRO	3.500,00 m²	PARQUEAMENTO	2.250,00 m²	PAVIMENTAÇÃO	2.250,00 m²	COBERTA	944,81 m²
TERREIRO	3.500,00 m²								
PARQUEAMENTO	2.250,00 m²								
PAVIMENTAÇÃO	2.250,00 m²								
COBERTA	944,81 m²								

PROPRIETÁRIO: FUNJURIS - FUNDO ESPECIAL DE MODERNIZAÇÃO DO PODER JUDICIÁRIO

 PILLAR PROJETO DE INOVAÇÃO EM LIDERANÇA E LIDERANÇA EM AÇÃO	INOME DO EMPREENDEDOR: FORUM DA COMARCA DE CAPELA
	EMPRESA DO EMPREENDEDOR: ESTÚDIO NA RODOVIA AL 210, CENTRO CAPELA - AL
DESENHO: WANDERSON MARQUES DA SILVA	

IDENTIFICAÇÃO DO PRODUTO: PLANTA COBERTA - INSTALAÇÃO CONDENSADORAS E TUBULAÇÕES		Nº DA FOLHA: AR 02/03	
REVISÃO REV 0	NOME DO AUTORE MOACIR	ESCALA: INDICADA	
EMISSÃO DO PROJETO PARA APLICAÇÃO EM ALTERNATIVAS DE INSTALAÇÃO CONDENSADORAS DE TUBULAÇÃO			
MARCHA 2012			